





NUVOLO DI PUNTI DA RILIEVO DRONE

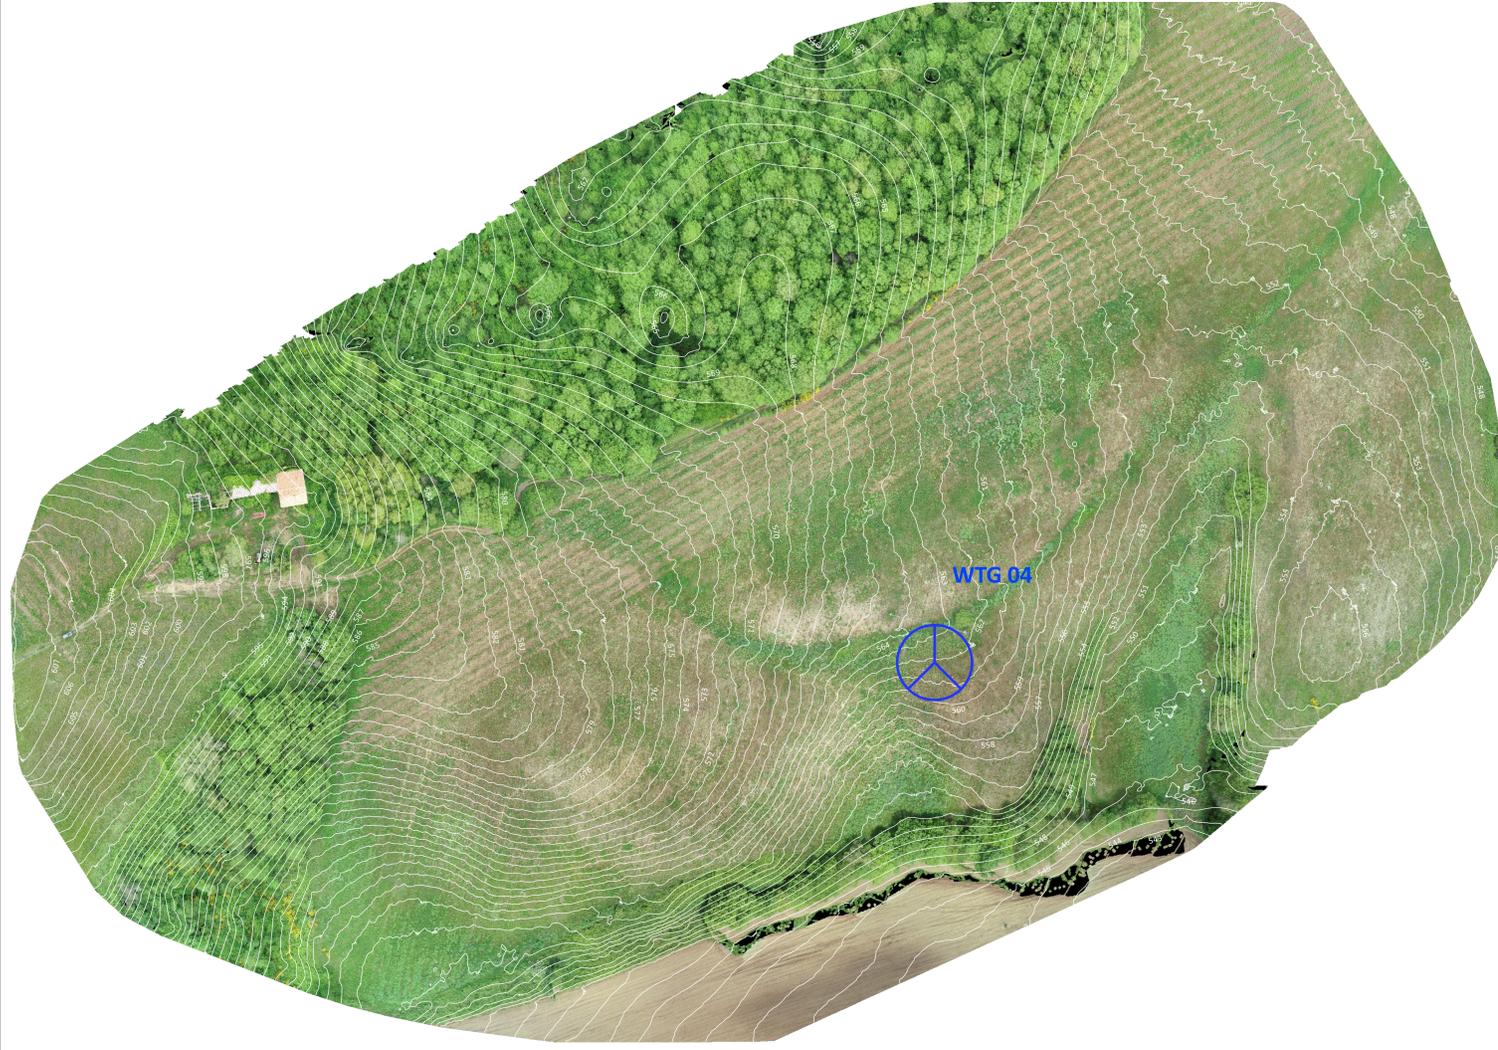

AREA WTG 4  
ORTOFOTO DA RILIEVO DRONE CON CURVE DI LIVELLO  
risoluzione foto 3 cm/pixel - risoluzione DTM 25 cm/pixel

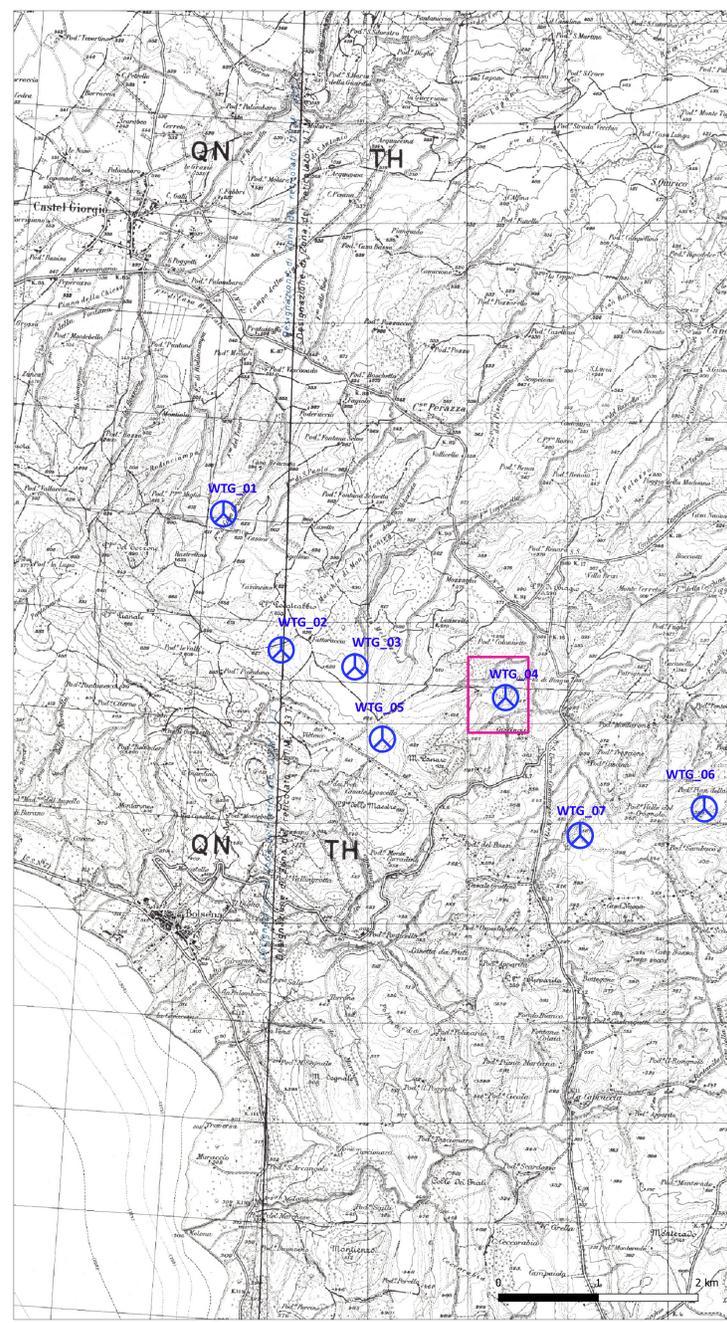

Legenda

Aerogeneratore in progetto

<p>Comitente: <b>RWE</b></p> <p>RWE RENEWABLES ITALIA S.R.L. via Andrea Doria, 41G - 00192 Roma P. IVA/C.F. 0460370968 PEC: rwerenewablesitalia@legmail.it</p>		<p>Titolo del Progetto: <b>PARCO EOLICO "PHOBOS"</b> - Comune di Castel Giorgio ed Orvieto (TR) -</p>	
<p>Accompilato: <b>PROGETTO DEFINITIVO OPERE CIVILI</b></p>		<p>N° Documento: PEOS_OC_21_4</p>	
ID PROGETTO:	PEOS	DISCIPLINA:	PD
Elaborato:		TIPOLOGIA:	T
		FORMATO:	A0
<b>Stato di fatto su curve di livello 4 di 8</b>			
Foglio:	4 di 8	Scala:	1:1.000
Nome file:		PEOS_OC_21_L_SDF_#8_8.pdf	
<p>Progettazione:</p> <p>NEW DEVELOPMENTS S.r.l. piazza Europa, 14 87100 Cosenza (CS)</p>		<p>Progettista:</p>	
Rev.	Data Revisione	Descrizione Revisione	Redatto
			Controllato
			Approvato
DD	18/05/2021	PRIMA EMISSIONE	New Developments
			RWE