


PARTICOLARE NAVICELLA SCALA 1:100

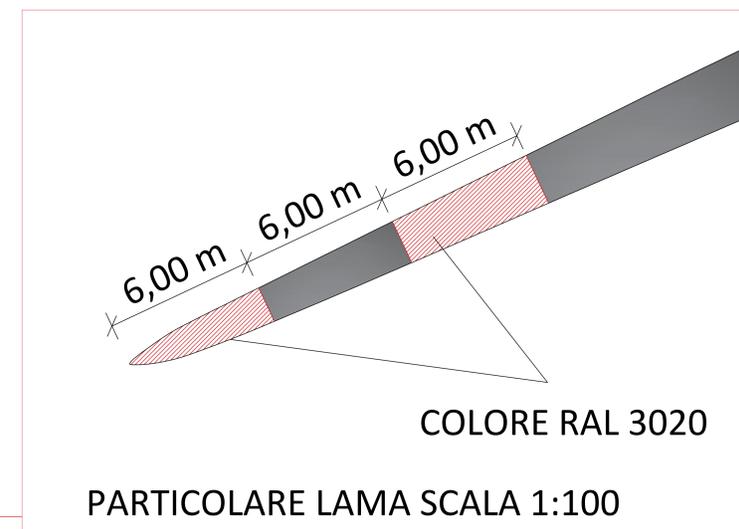

Comitente: <b>RWE</b>		RWE RENEWABLES ITALIA S.R.L. via Andrea Doria, 41/45 - 00199 Roma P.IVA/C.F. 06400370968 PEC: rwerenewablesitaliasrl@regmail.it	
Titolo del Progetto: <b>PARCO EOLICO "PHOBOS"</b> - Comune di Castel Giorgio ed Orvieto (TR) -			
Documento: <b>PROGETTO DEFINITIVO OPERE CIVILI</b>		N° Documento: PEOS_OC_22_0	
ID PROGETTO: PEOS	DISCIPLINA: PD	TIPOLOGIA: T	FORMATO: A1
Elaborato: <b>Sezione tipo degli aerogeneratori</b>			
FOGLIO: -	SCALA: 1:200	Nome file: PEOS_OC_22_0_sezione_tipo_aerogeneratori.pdf	
Progettazione:		Progettista:	
NEW DEVELOPMENTS S.r.l. piazza Europa, 14 87100 Cosenza (CS)		AMEDEO COSTABILE via... ...	
dot. ing. Giovanni Guzzo Folaro    dot. ing. Amedeo Costabile    dot. ing. Francesco Merlingolo			
Rev.	Data Revisione	Descrizione Revisione	Redatto
			Controllato
			Approvato
00	18/05/2021	PRIMA EMISSIONE	New Developments RWE RWE