


**Fabbricati ricadenti a distanza inferiore a 500 m dall'aerogeneratore con destinazione ABITAZIONE**  
Nessuno

**Fabbricati ricadenti a distanza inferiore a 300 m dall'aerogeneratore con destinazione ABITAZIONE**  
Nessuno

**Fabbricati ricadenti a distanza inferiore a 200 m dall'aerogeneratore con destinazione ABITAZIONE**  
Nessuno

**Altri Edifici diversi da abitazione**  
id 138 F/2 [Castel Giorgio foglio 48 part. 40] distanza dall'aerogeneratore 316 m

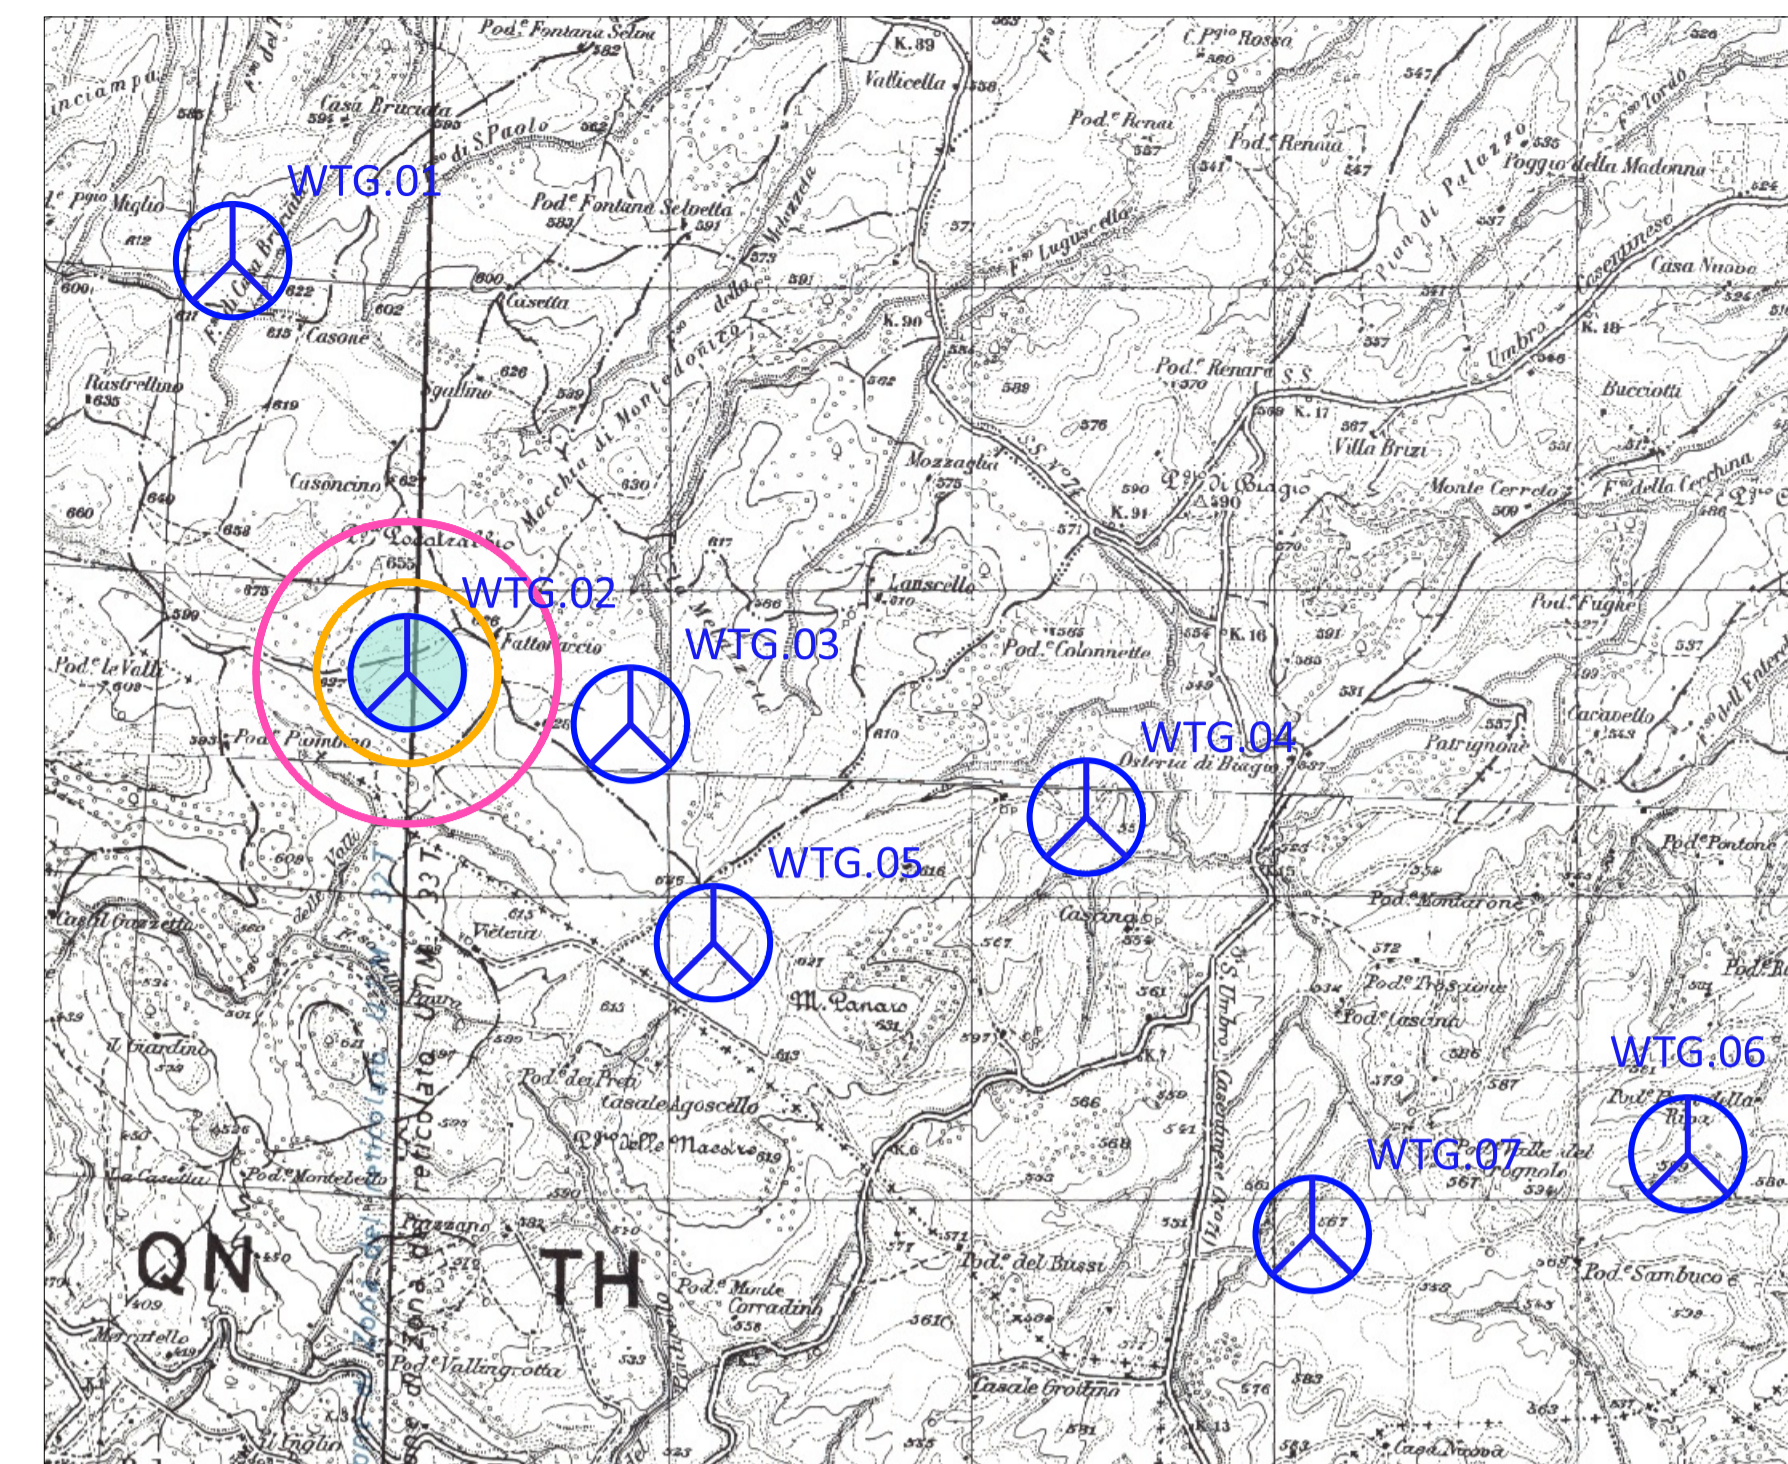

**Legenda**



Aerogeneratore in progetto


**Fabbricati**



Abitazioni



Altri Edifici

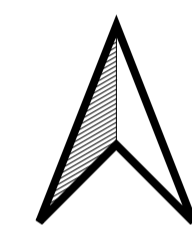

<b>Committente:</b>		<b>RWE RENEWABLES ITALIA S.R.L.</b> via Andrea Doria, 41/G - 00192 Roma P.IVA/C.F. 06400370968 PEC: rwerenewablestallarsi@legalmail.it					
<b>Titolo del Progetto:</b> <b>PARCO EOLICO "PHOBOS"</b> - Comune di Castel Giorgio ed Orvieto (TR) -							
<b>Documento:</b> PROGETTO DEFINITIVO OPERE CIVILI				<b>N° Documento:</b> PEOS_OC_26_2			
ID PROGETTO:	PEOS	DISCIPLINA:	PD	TIPOLOGIA:	T	FORMATO:	A1
<b>Elaborato:</b> <b>Verifica delle distanze minime dell'impianto dai fabbricati WTG_02</b>							
<b>Foglio:</b> -		<b>Scala:</b> 1:5000		<b>Nome file:</b> PEOS_OC_26_2_distanza_fabbricati_WTG_02.pdf			
<b>Progettazione:</b>  <b>NEW DEVELOPMENTS S.r.l.</b> piazza Europa, 14 87100 Cosenza (CS)				<b>Progettista:</b>  dott. ing. Giovanni Guzzo Foliaro    dott. ing. Amedeo Costabile    dott. ing. Francesco Meringolo			
Rev.	Data Revisione	Descrizione Revisione	Redatto	Controllato	Approvato		
00	18/05/2021	PRIMA EMISSIONE	New Developments	RWE	RWE		