


ESTRATTO DELLA CARTA TECNICA REGIONALE CON INDICAZIONI DEI FABBRICATI
SCALA 1:5.000

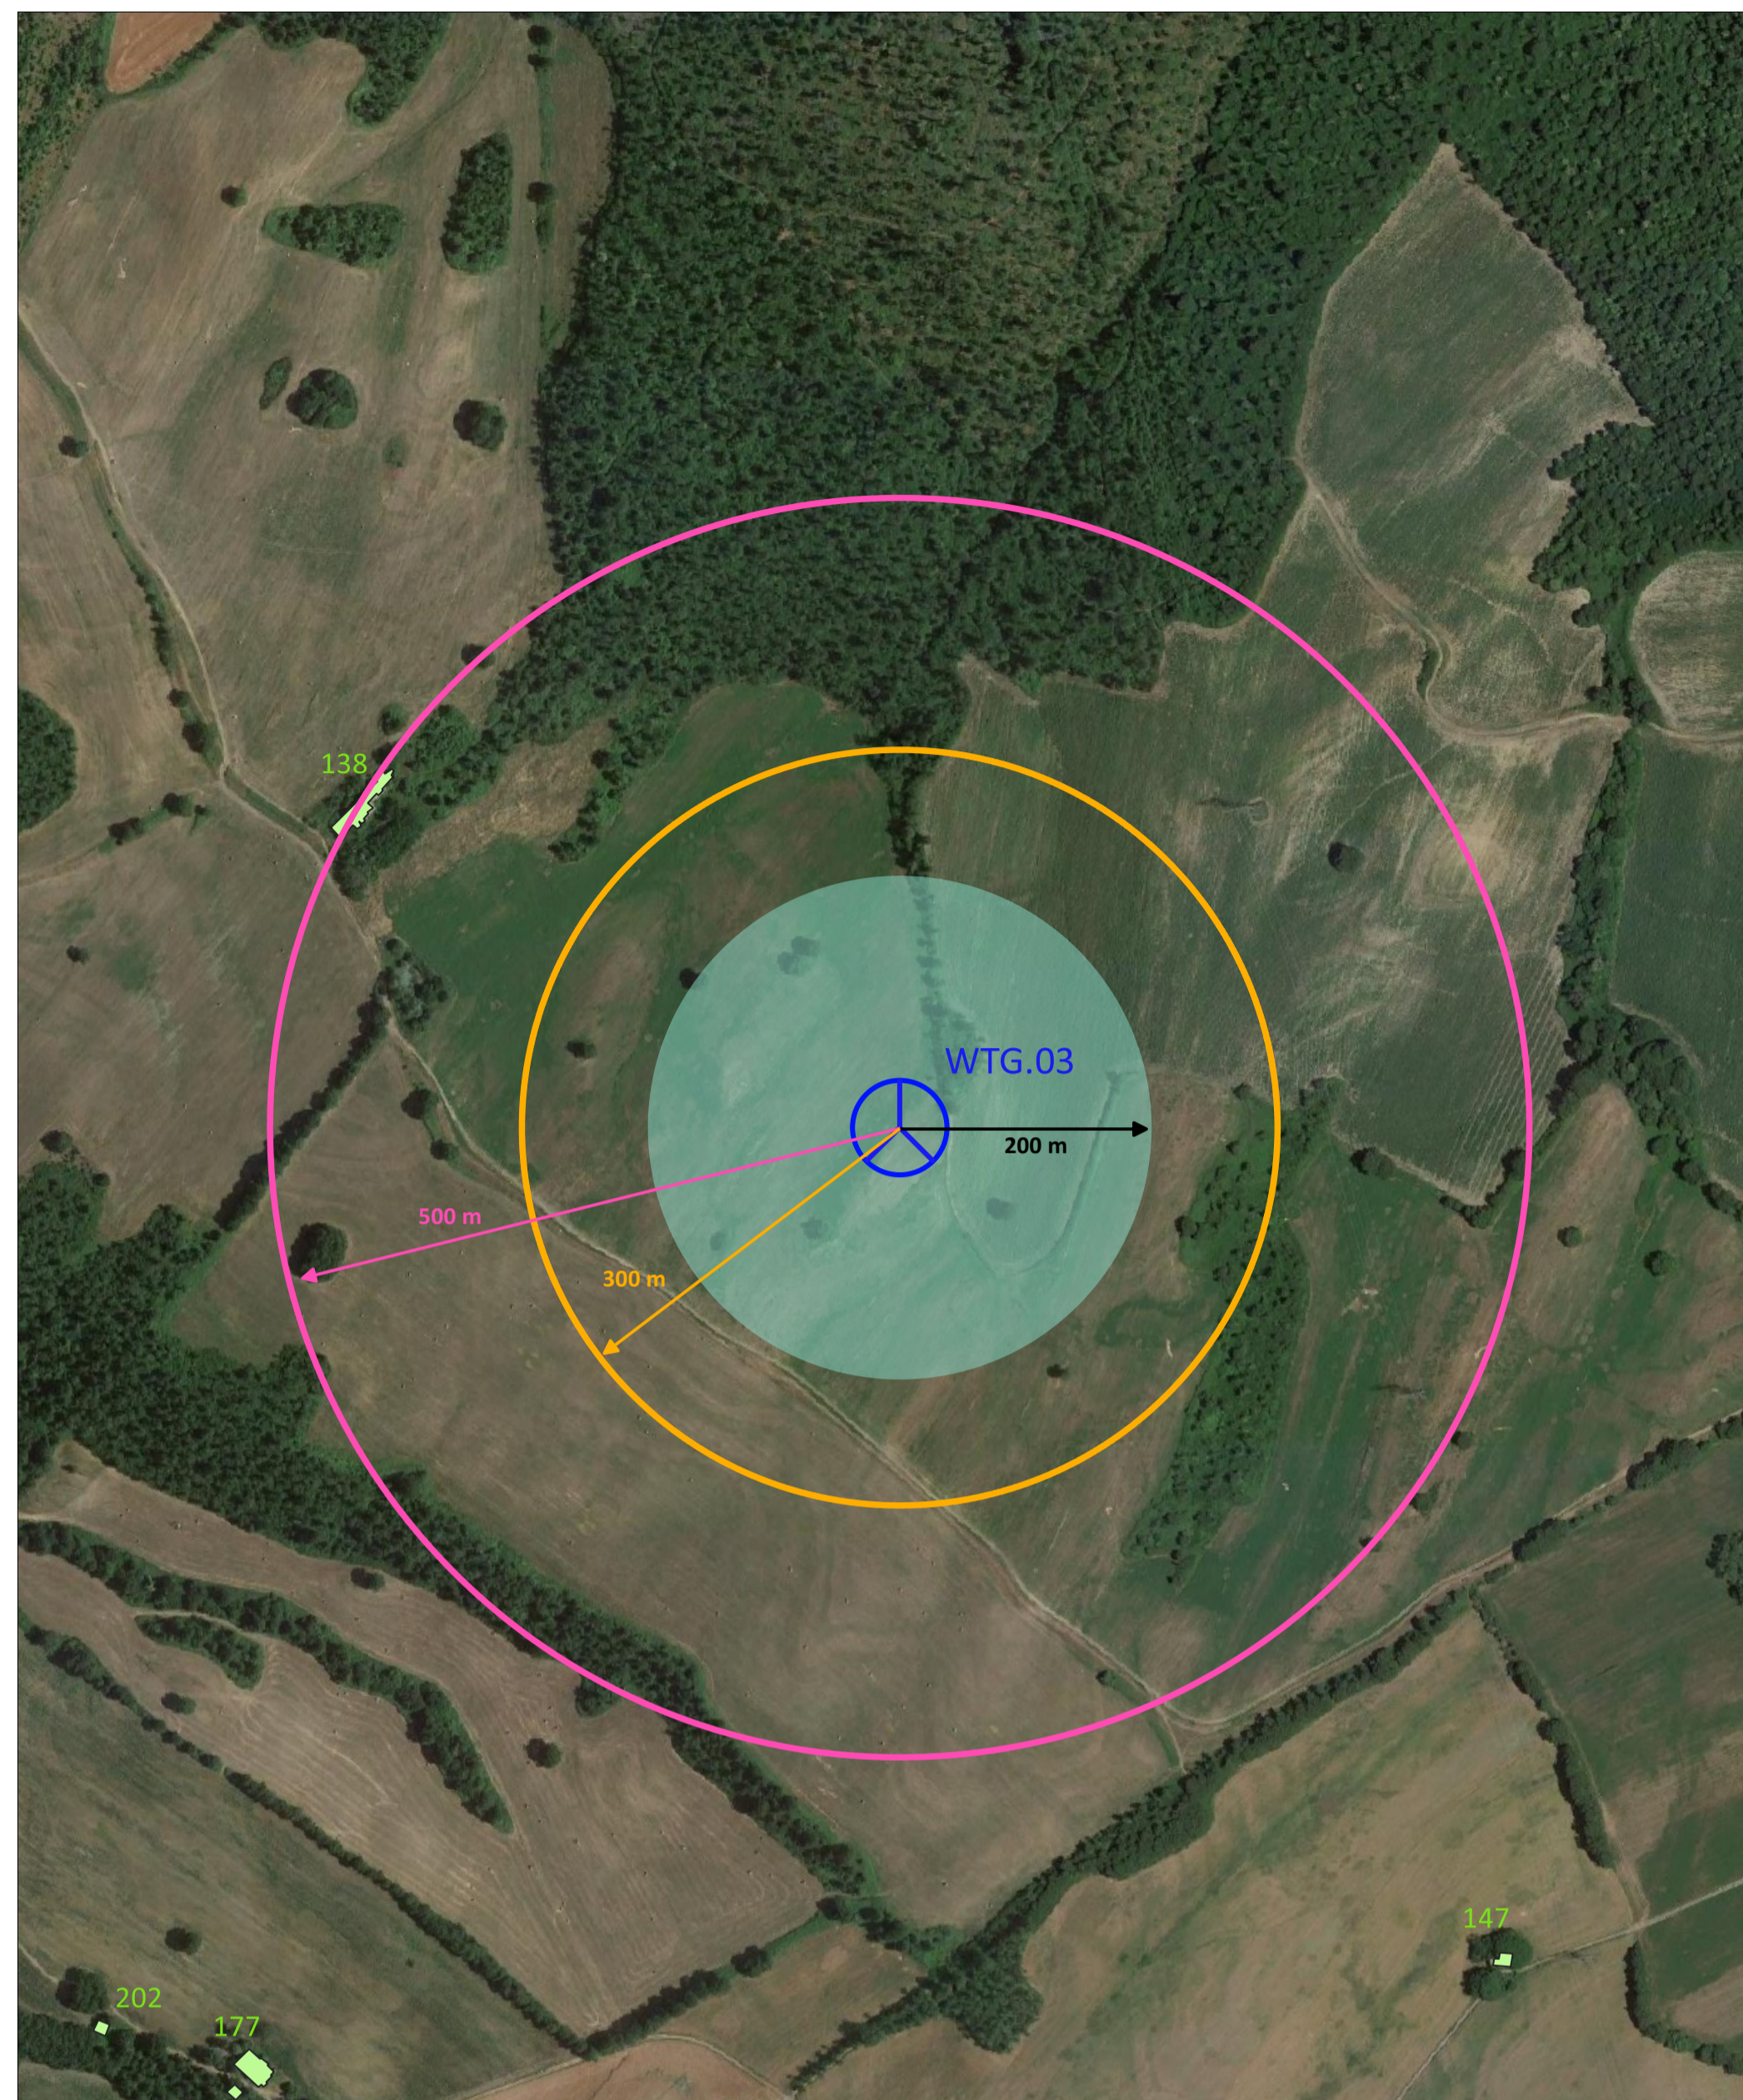

ESTRATTO DI ORTOFOTO CON INDICAZIONI DEI FABBRICATI
SCALA 1:5.000

Fabbricati ricadenti a distanza inferiore a 500 m dall'aerogeneratore con destinazione ABITAZIONE

Nessuno

Fabbricati ricadenti a distanza inferiore a 300 m dall'aerogeneratore con destinazione ABITAZIONE


Nessuno

Fabbricati ricadenti a distanza inferiore a 200 m dall'aerogeneratore con destinazione ABITAZIONE


Nessuno

Altri Edifici diversi da abitazione

id 138 F/2 [Castel Giorgio foglio 48 part. 40] distanza dall'aerogeneratore 496 m

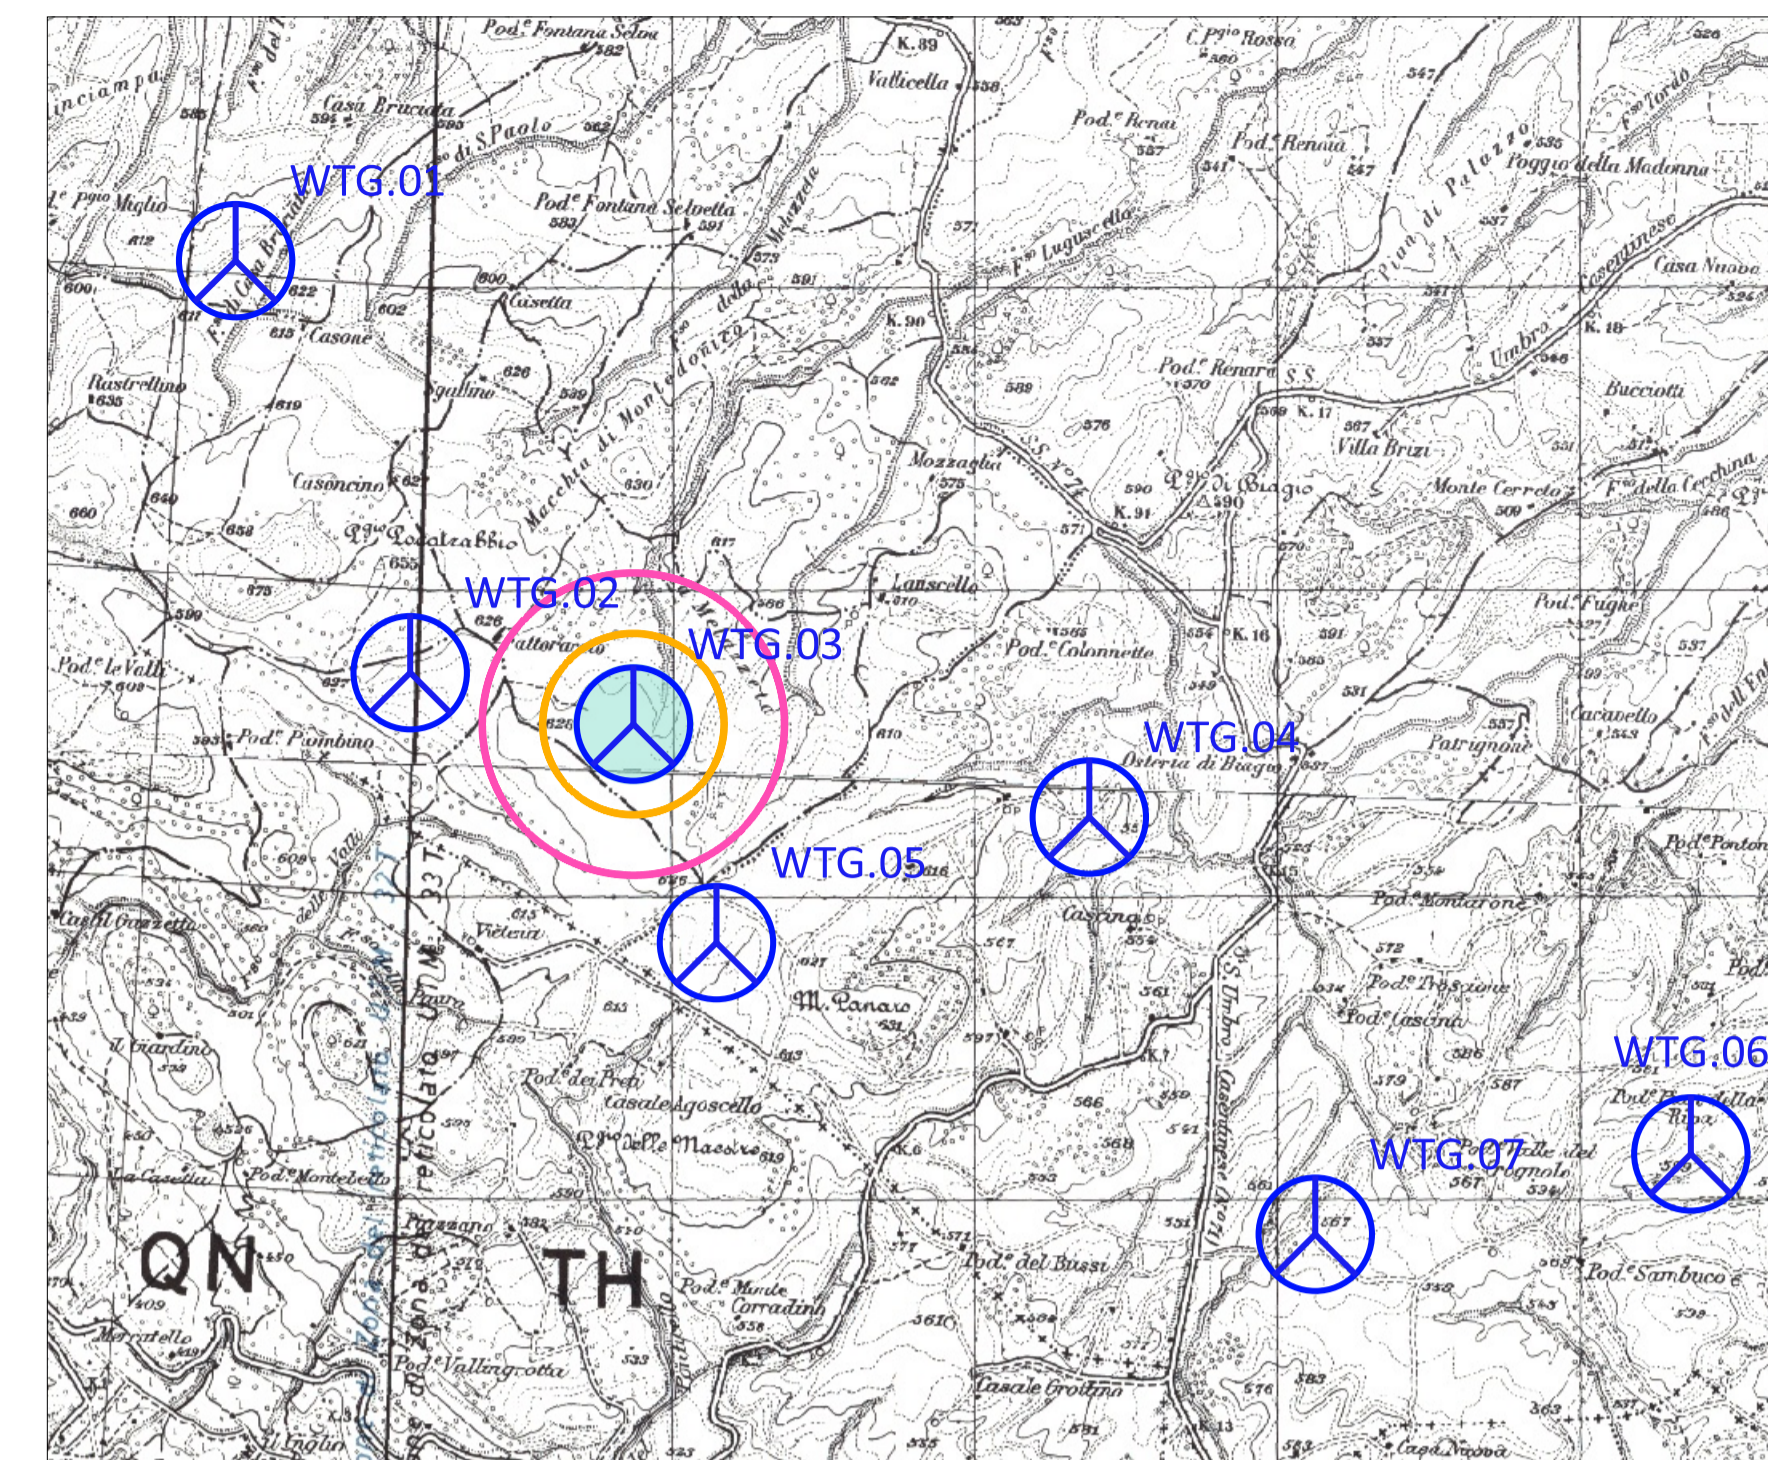


Legenda








 Aerogeneratore in progetto

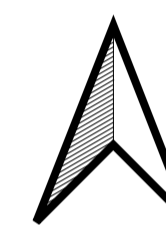Fabbricati

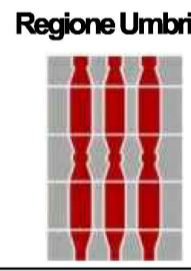 Abitazioni

 Altri Edifici



| | | | | | |
|---|---|--|---|--------------------|------------------|
|  |  |  |  | | |
| Committente:  | | RWE RENEWABLES ITALIA S.R.L. via Andrea Doria, 41/G - 00192 Roma P.IVA/C.F. 06400370968 PEC: rwenewablesitalia@legalmail.it | | | |
| Titolo del Progetto: PARCO EOLICO "PHOBOS" - Comune di Castel Giorgio ed Orvieto (TR) - | | | | | |
| Documento: PROGETTO DEFINITIVO OPERE CIVILI | | N° Documento: PEOS_OC_26_3 | | | |
| ID PROGETTO: PEOS | DISCIPLINA: PD | TIPOLOGIA: T | FORMATO: A1 | | |
| Elaborato: Verifica delle distanze minime dell'impianto dai fabbricati WTG_03 | | | | | |
| FOGLIO: - | SCALA: 1:5000 | Nome file: PEOS_OC_26_3_distanza_fabbricati_WTG_03.pdf | | | |
| Progettazione:  NEW DEVELOPMENTS S.r.l. piazza Europa, 14 87100 Cosenza (CS) | | Progettista:  dott. ing. Giovanni Guzzo Foliaro dott. ing. Amedeo Costabile dott. ing. Francesco Meringolo | | | |
| Rev: | Data Revisione | Descrizione Revisione | Redatto | Controllato | Approvato |
| 00 | 18/05/2021 | PRIMA EMISSIONE | New Developments | RWE | RWE |