


ESTRATTO DELLA CARTA TECNICA REGIONALE CON INDICAZIONI DEI FABBRICATI
SCALA 1:5.000

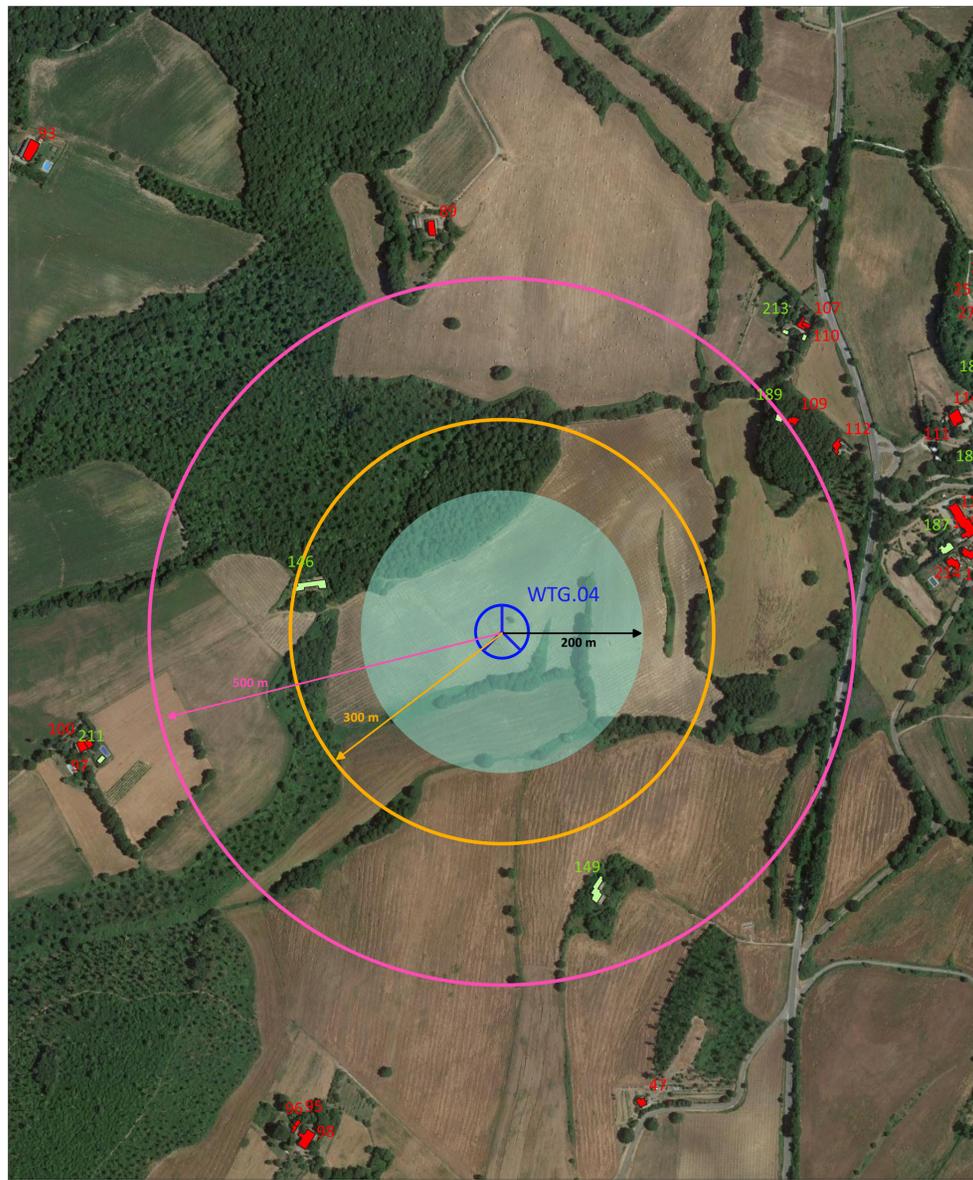

ESTRATTO DI ORTOFOTO CON INDICAZIONI DEI FABBRICATI
SCALA 1:5.000

Fabbricati ricadenti a distanza inferiore a 500 m dall'aerogeneratore con destinazione ABITAZIONE
Nessuno


Fabbricati ricadenti a distanza inferiore a 300 m dall'aerogeneratore con destinazione ABITAZIONE
Nessuno

Fabbricati ricadenti a distanza inferiore a 200 m dall'aerogeneratore con destinazione ABITAZIONE
Nessuno

Altri Edifici diversi da abitazione

id 146 F/2 [Orvieto foglio 221 part. 4] distanza dall'aerogeneratore 232 m

id 149 F/4 [Orvieto foglio 223 part. 115] distanza dall'aerogeneratore 417 m

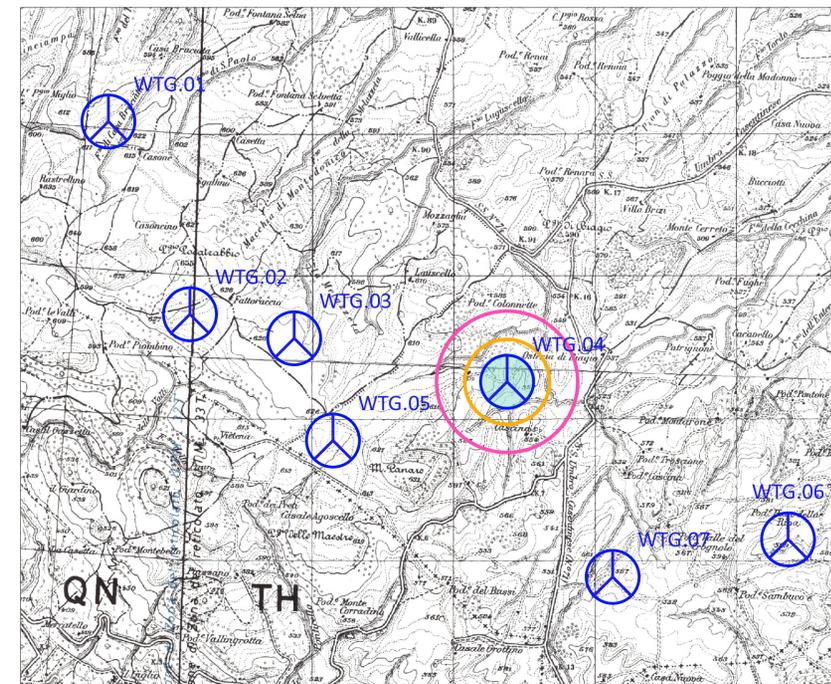

Legenda

Aerogeneratore in progetto



Fabbricati



Regione Umbria		Provincia di Terni		Comune di Castel Giorgio		Comune di Orvieto	
Comittente: RWE				RWE RENEWABLES ITALIA S.R.L. via Andrea Doria, 41/G - 00192 Roma P.IVA/C.F. 06400370968 PEC: rwerenewablesitalia@legaimail.it			
Titolo del Progetto: PARCO EOLICO "PHOBOS" - Comune di Castel Giorgio ed Orvieto (TR) -							
Documento: PROGETTO DEFINITIVO OPERE CIVILI				N° Documento: PEOS_OC_26_4			
ID PROGETTO:	PEOS	DISCIPLINA:	PD	TIPOLOGIA:	T	FORMATO:	A1
Elaborato: Verifica delle distanze minime dell'impianto dai fabbricati WTG_04							
Foglio: -		Scala: 1:5000		Nome file: PEOS_OC_26_4_distanza_fabbricati_WTG_04.pdf			
Progettazione: NEW DEVELOPMENTS S.r.l. piazza Europa, 14 87100 Cosenza (CS)				Progettista:			
Rev:	Data Revisione	Descrizione Revisione	Redatto	Controllato	Approvato		
00	18/05/2021	PRIMA EMISSIONE	New Developments	RWE	RWE		