

Fabbricati ricadenti a distanza inferiore a 500 m dall'aerogeneratore con destinazione ABITAZIONE
Nessuno


Fabbricati ricadenti a distanza inferiore a 300 m dall'aerogeneratore con destinazione ABITAZIONE
Nessuno

Fabbricati ricadenti a distanza inferiore a 200 m dall'aerogeneratore con destinazione ABITAZIONE
Nessuno

Altri Edifici diversi da abitazione

id 147 F/2 [Orvieto foglio 222 part. 46] distanza dall'aerogeneratore 214 m

id 161 C/2 - F/2 [Bolsena foglio 13 part. 59] distanza dall'aerogeneratore 467 m

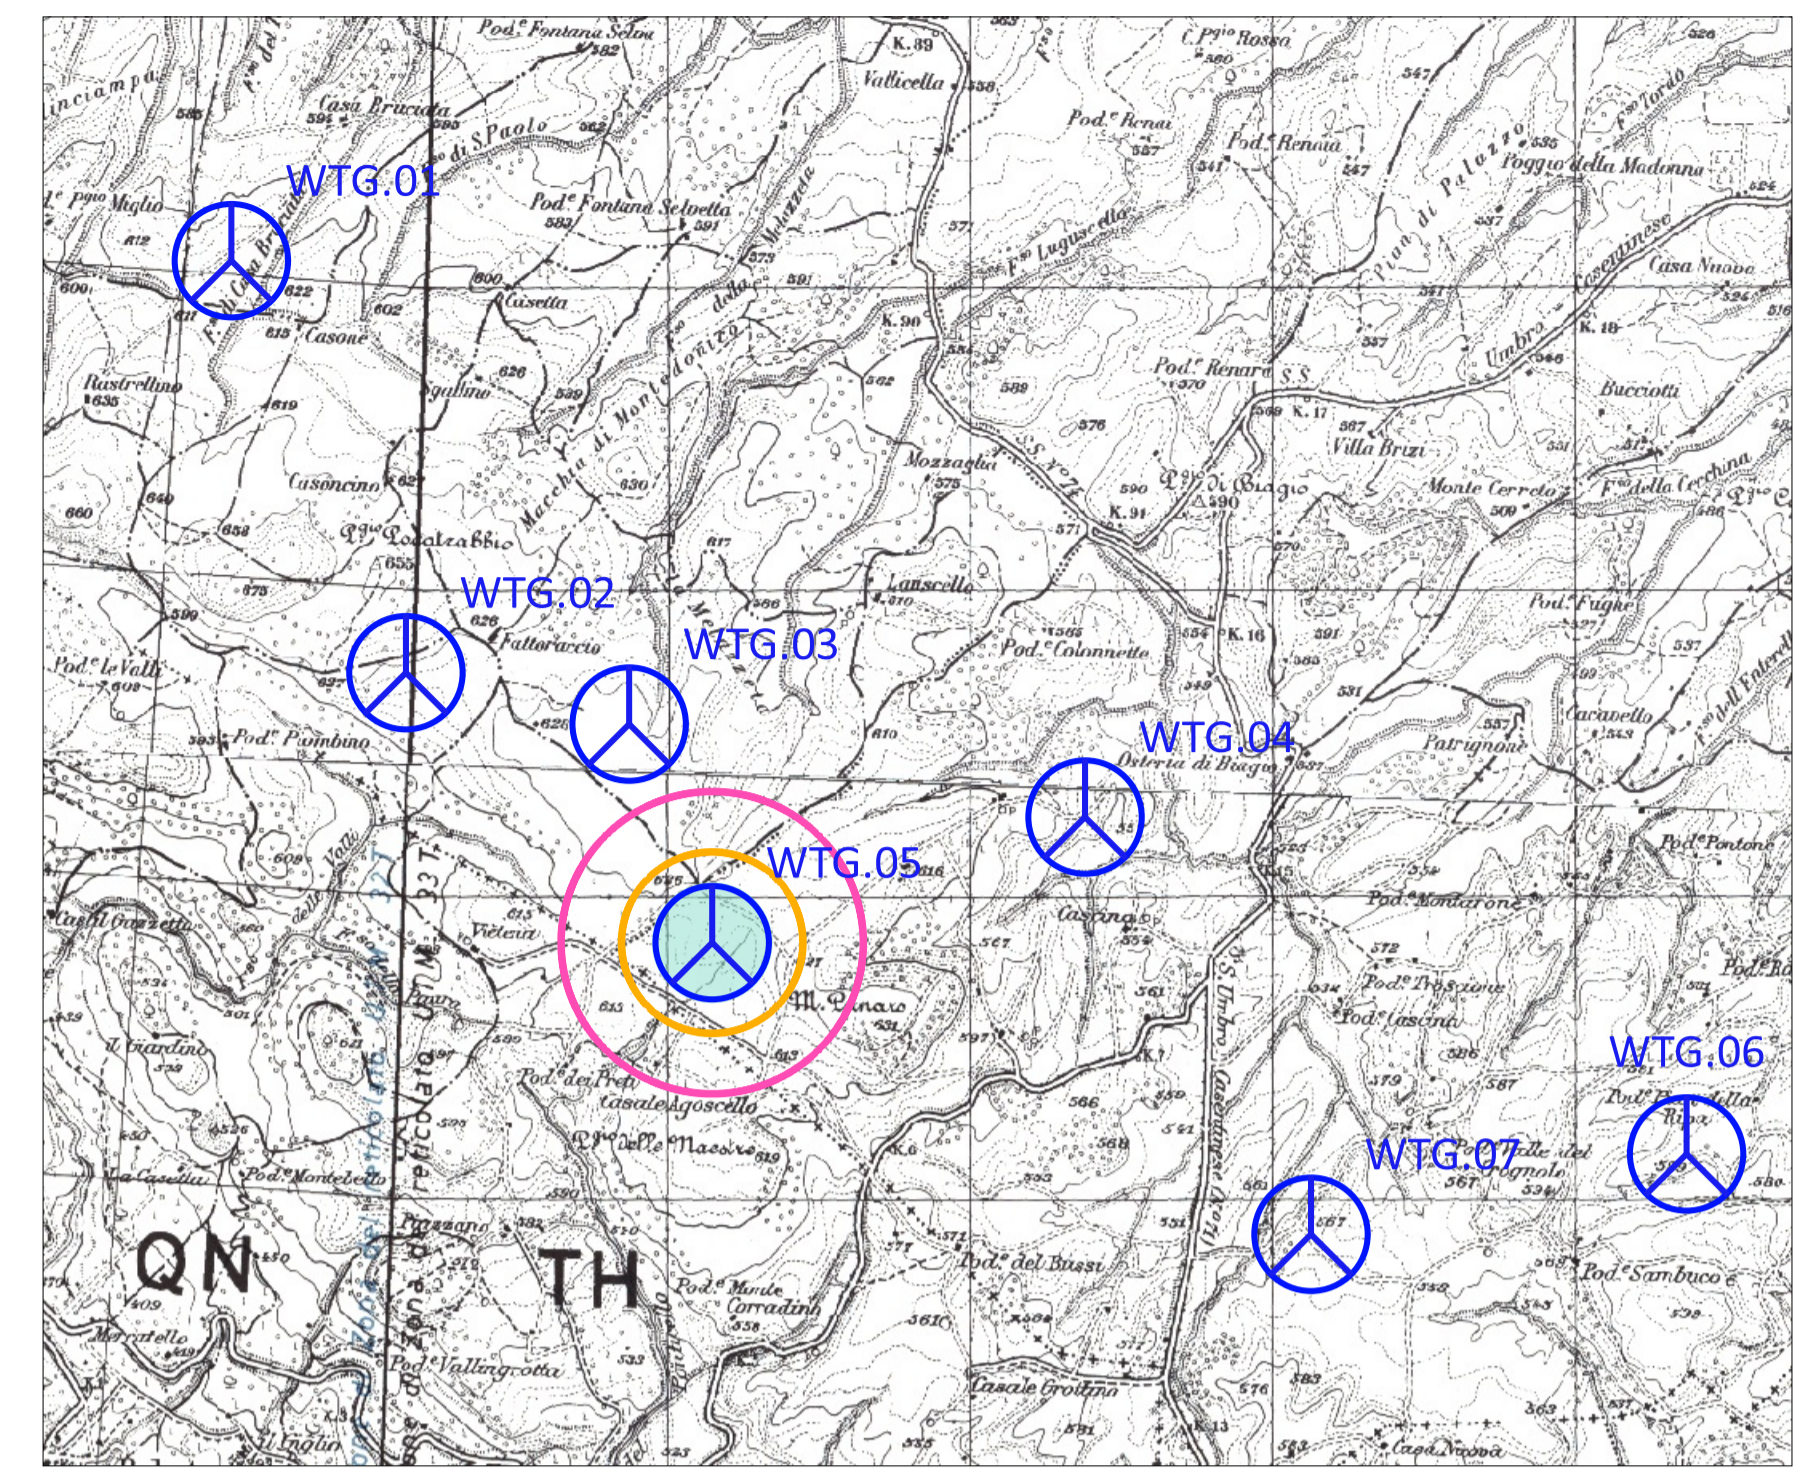


Legenda

Aerogeneratore in progetto



Fabbricati

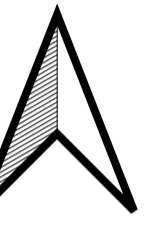

Committente:		RWE RENEWABLES ITALIA S.R.L. via Andrea Doria, 41/G - 00192 Roma P.IVA/C.F. 06400370968 PEC: rwerenewablestitaliasrl@legalmail.it					
Titolo del Progetto:		PARCO EOLICO "PHOBOS" - Comune di Castel Giorgio ed Orvieto (TR) -					
Documento: PROGETTO DEFINITIVO OPERE CIVILI				N° Documento: PEOS_OC_26_5			
ID PROGETTO: PEOS	DISCIPLINA: PD	TIPOLOGIA: T	FORMATO: A1				
Elaborato: Verifica delle distanze minime dell'impianto dai fabbricati WTG_05							
FOGLIO: -	SCALA: 1:5000	Nome file: PEOS_OC_26_5_distanza_fabbricati_WTG_05.pdf					
Progettazione: NEW DEVELOPMENTS S.r.l. piazza Europa, 14 87100 Cosenza (CS)				Progettista: dott. ing. Giovanni Guzzo Follaro dott. ing. Amedeo Costabile dott. ing. Francesco Meringolo			
Rev.	Data Revisione	Descrizione Revisione	Redatto	Controllato	Approvato		
00	18/05/2021	PRIMA EMISSIONE	New Developments	RWE	RWE		