

**Fabbricati ricadenti a distanza inferiore a 500 m dall'aerogeneratore con destinazione ABITAZIONE**  
Nessuno


**Fabbricati ricadenti a distanza inferiore a 300 m dall'aerogeneratore con destinazione ABITAZIONE**  
Nessuno

**Fabbricati ricadenti a distanza inferiore a 200 m dall'aerogeneratore con destinazione ABITAZIONE**  
Nessuno

**Altri Edifici diversi da abitazione**

id 159 F/7 [Orvieto foglio 227 part. 95] distanza dall'aerogeneratore 296 m

id 160 F/2 [Orvieto foglio 227 part. 59] distanza dall'aerogeneratore 429 m

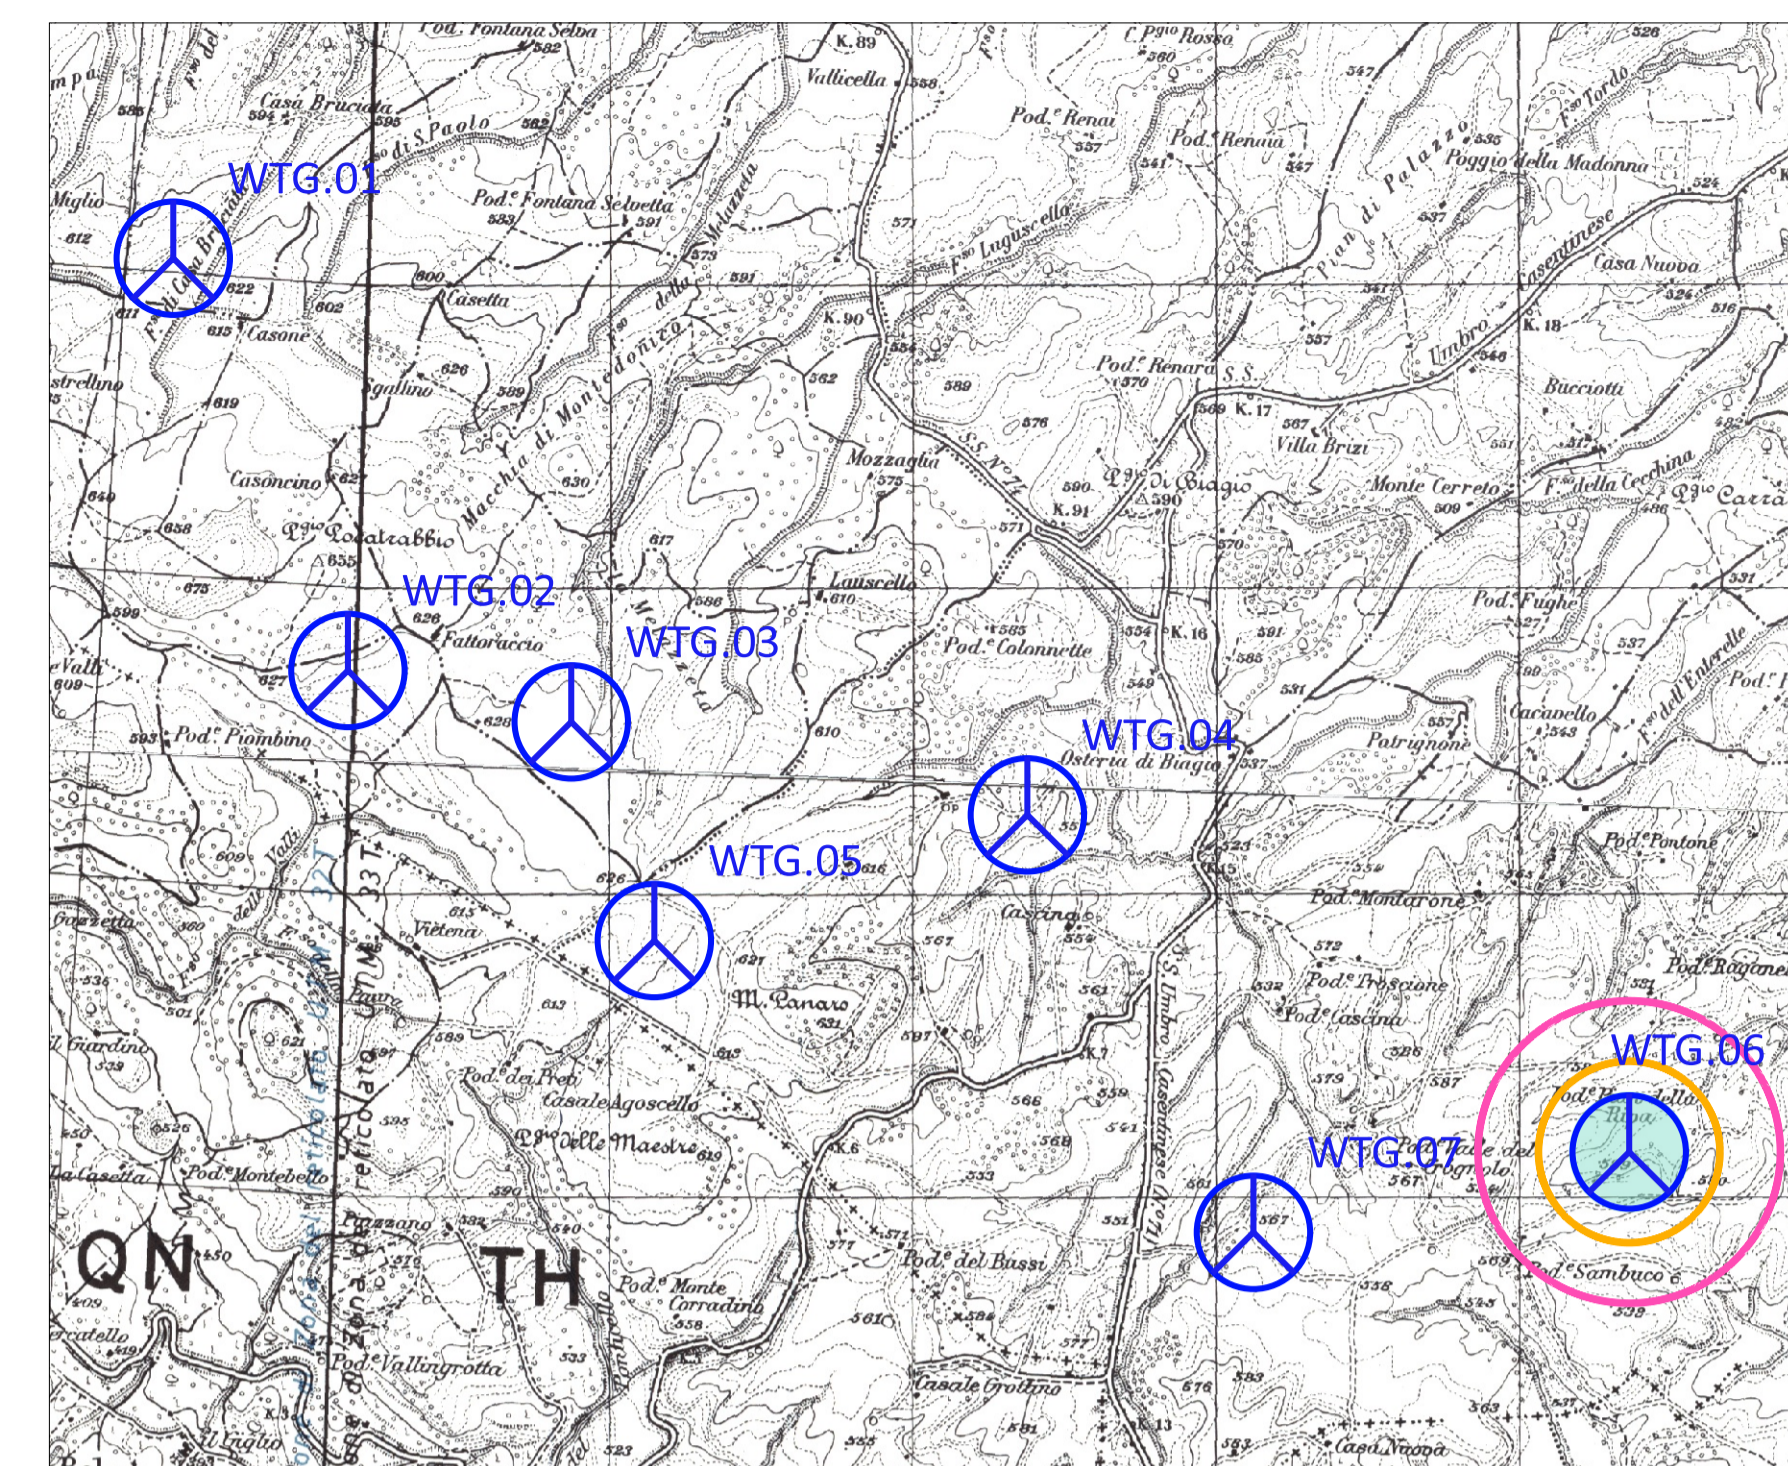


**Legenda**

Aerogeneratore in progetto



Fabbricati

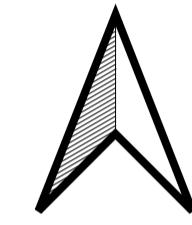

<b>Comittente:</b>		<b>RWE RENEWABLES ITALIA S.R.L.</b> via Andrea Doria, 41/G - 00192 Roma P.IVA/C.F. 06400370968 PEC: rwerenewablesitaliasrl@legalmail.it					
<b>TITOLO DEL PROGETTO:</b> <b>PARCO EOLICO "PHOBOS"</b> - Comune di Castel Giorgio ed Orvieto (TR) -							
<b>Documento:</b> PROGETTO DEFINITIVO OPERE CIVILI				<b>N° Documento:</b> PEOS_OC_26_6			
<b>ID PROGETTO:</b> PEOS		<b>DISCIPLINA:</b> PD		<b>TIPOLOGIA:</b> T		<b>FORMATO:</b> A1	
<b>Elaborato:</b> <b>Verifica delle distanze minime dell'impianto dai fabbricati WTG_06</b>							
<b>FOGLIO:</b> -		<b>SCALA:</b> 1:5000		<b>Nome file:</b> PEOS_OC_26_6_distanza_fabbricati_WTG_06.pdf			
<b>Progettazione:</b> <b>NEW DEVELOPMENTS S.r.l.</b> piazza Europa, 14 87100 Cosenza (CS)				<b>Progettista:</b> dott. ing. Giovanni Guzzo Foliaro    dott. ing. Amedeo Costabile    dott. ing. Francesco Meringolo			
Rev.	Data Revisione	Descrizione Revisione	Redatto	Controllato	Approvato		
00	18/05/2021	PRIMA EMISSIONE	New Developments	RWE	RWE		