


Fabbricati ricadenti a distanza inferiore a 500 m dall'aerogeneratore con destinazione ABITAZIONE
Nessuno

Fabbricati ricadenti a distanza inferiore a 300 m dall'aerogeneratore con destinazione ABITAZIONE
Nessuno


Fabbricati ricadenti a distanza inferiore a 200 m dall'aerogeneratore con destinazione ABITAZIONE
Nessuno




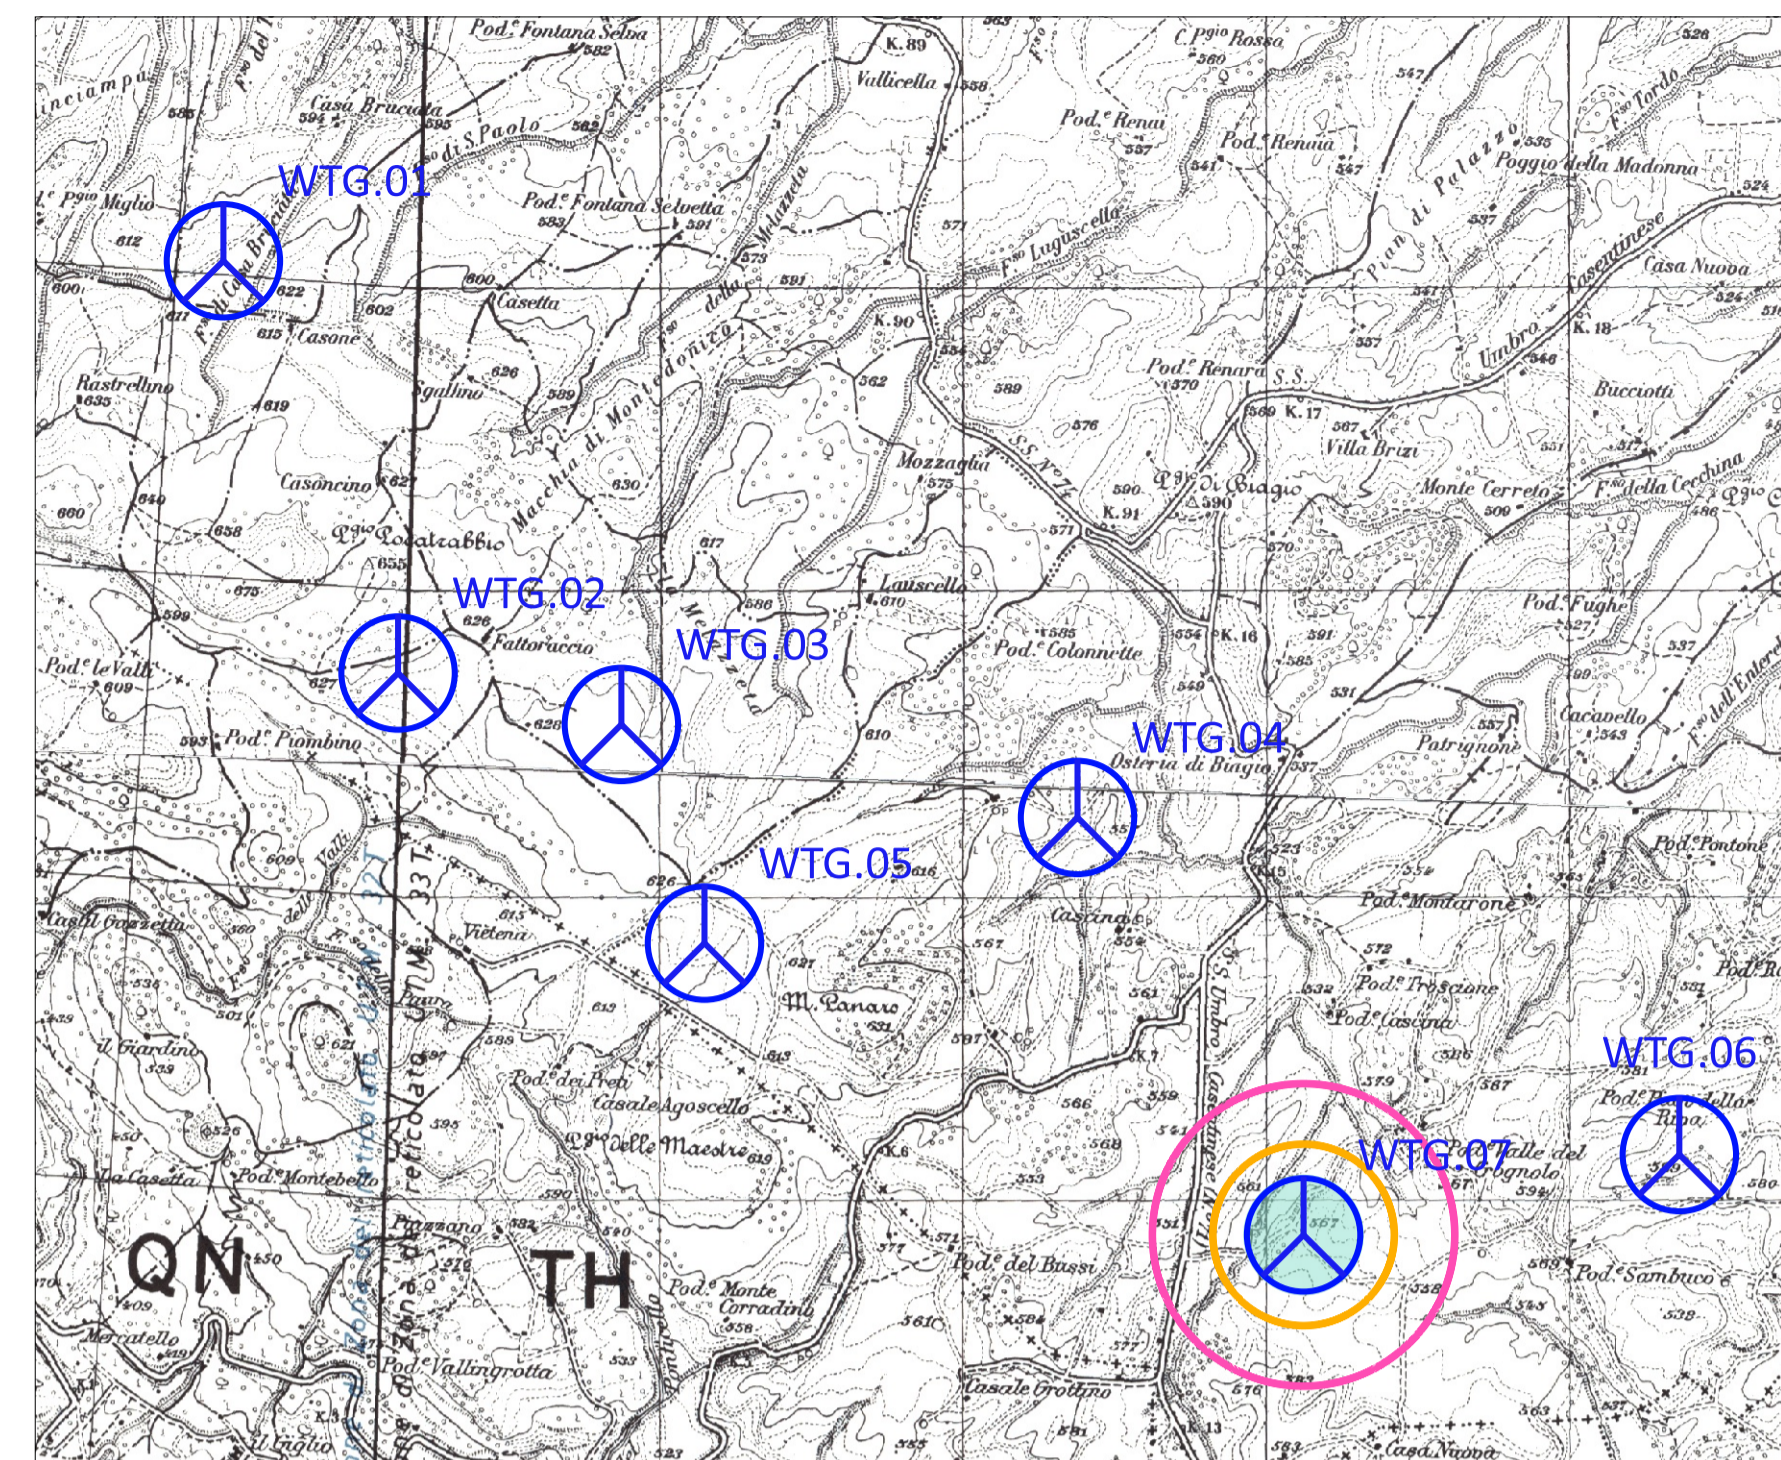



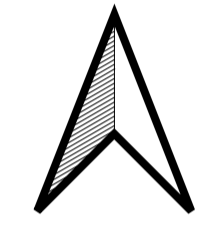

Altri Edifici diversi da abitazione
Nessuno

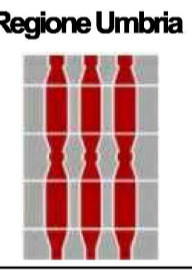

Legenda

-  Aerogeneratore in progetto
-  Abitazioni
-  Altri Edifici



					
Comittente:  RWE		RWE RENEWABLES ITALIA S.R.L. via Andrea Doria, 41/G - 00192 Roma P.IVA/C.F. 06400370968 PEC: rwerenewablesitalia@legalmail.it			
Titolo del Progetto: PARCO EOLICO "PHOBOS" - Comune di Castel Giorgio ed Orvieto (TR) -					
Documento: PROGETTO DEFINITIVO OPERE CIVILI		N° Documento: PEOS_OC_26_7			
ID PROGETTO: PEOS	DISCIPLINA: PD	TIPOLOGIA: T	FORMATO: A1		
Elaborato: Verifica delle distanze minime dell'impianto dai fabbricati WTG_07					
FOGLIO: -	SCALA: 1:5000	Nome file: PEOS_OC_26_7_distanza_fabbricati_WTG_07.pdf			
Progettazione:  NEW DEVELOPMENTS S.r.l. piazza Europa, 14 87100 Cosenza (CS)		Progettista:    dott. ing. Giovanni Guzzo Foliaro dott. ing. Amedeo Costabile dott. ing. Francesco Meringolo			
Rev.:	Data Revisione	Descrizione Revisione	Redatto	Controllato	Approvato
00	18/05/2021	PRIMA EMISSIONE	New Developments	RWE	RWE