




Planimetria della viabilità - WTG.01
Scala 1:1.000

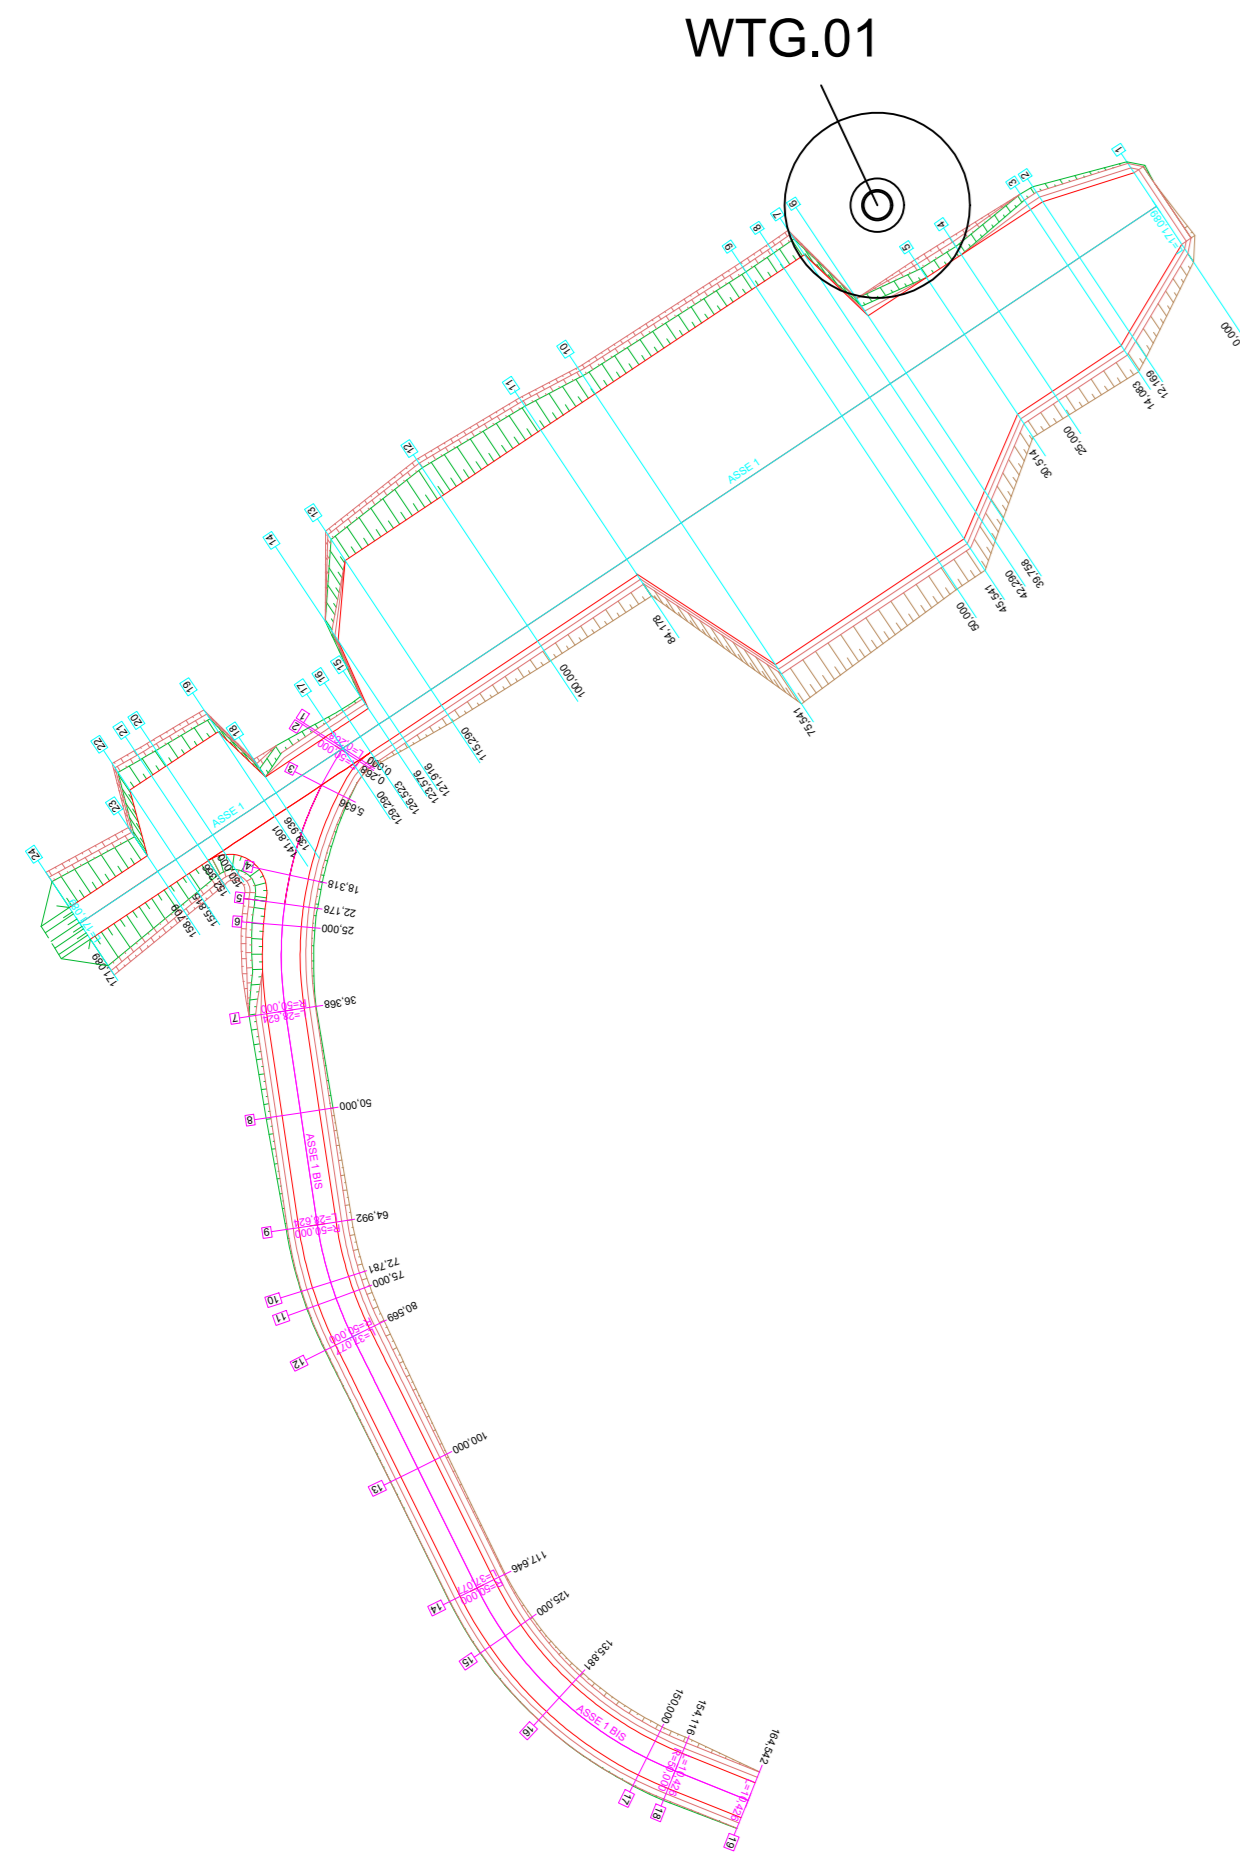


Planimetria della viabilità - WTG.04
Scala 1:1.000

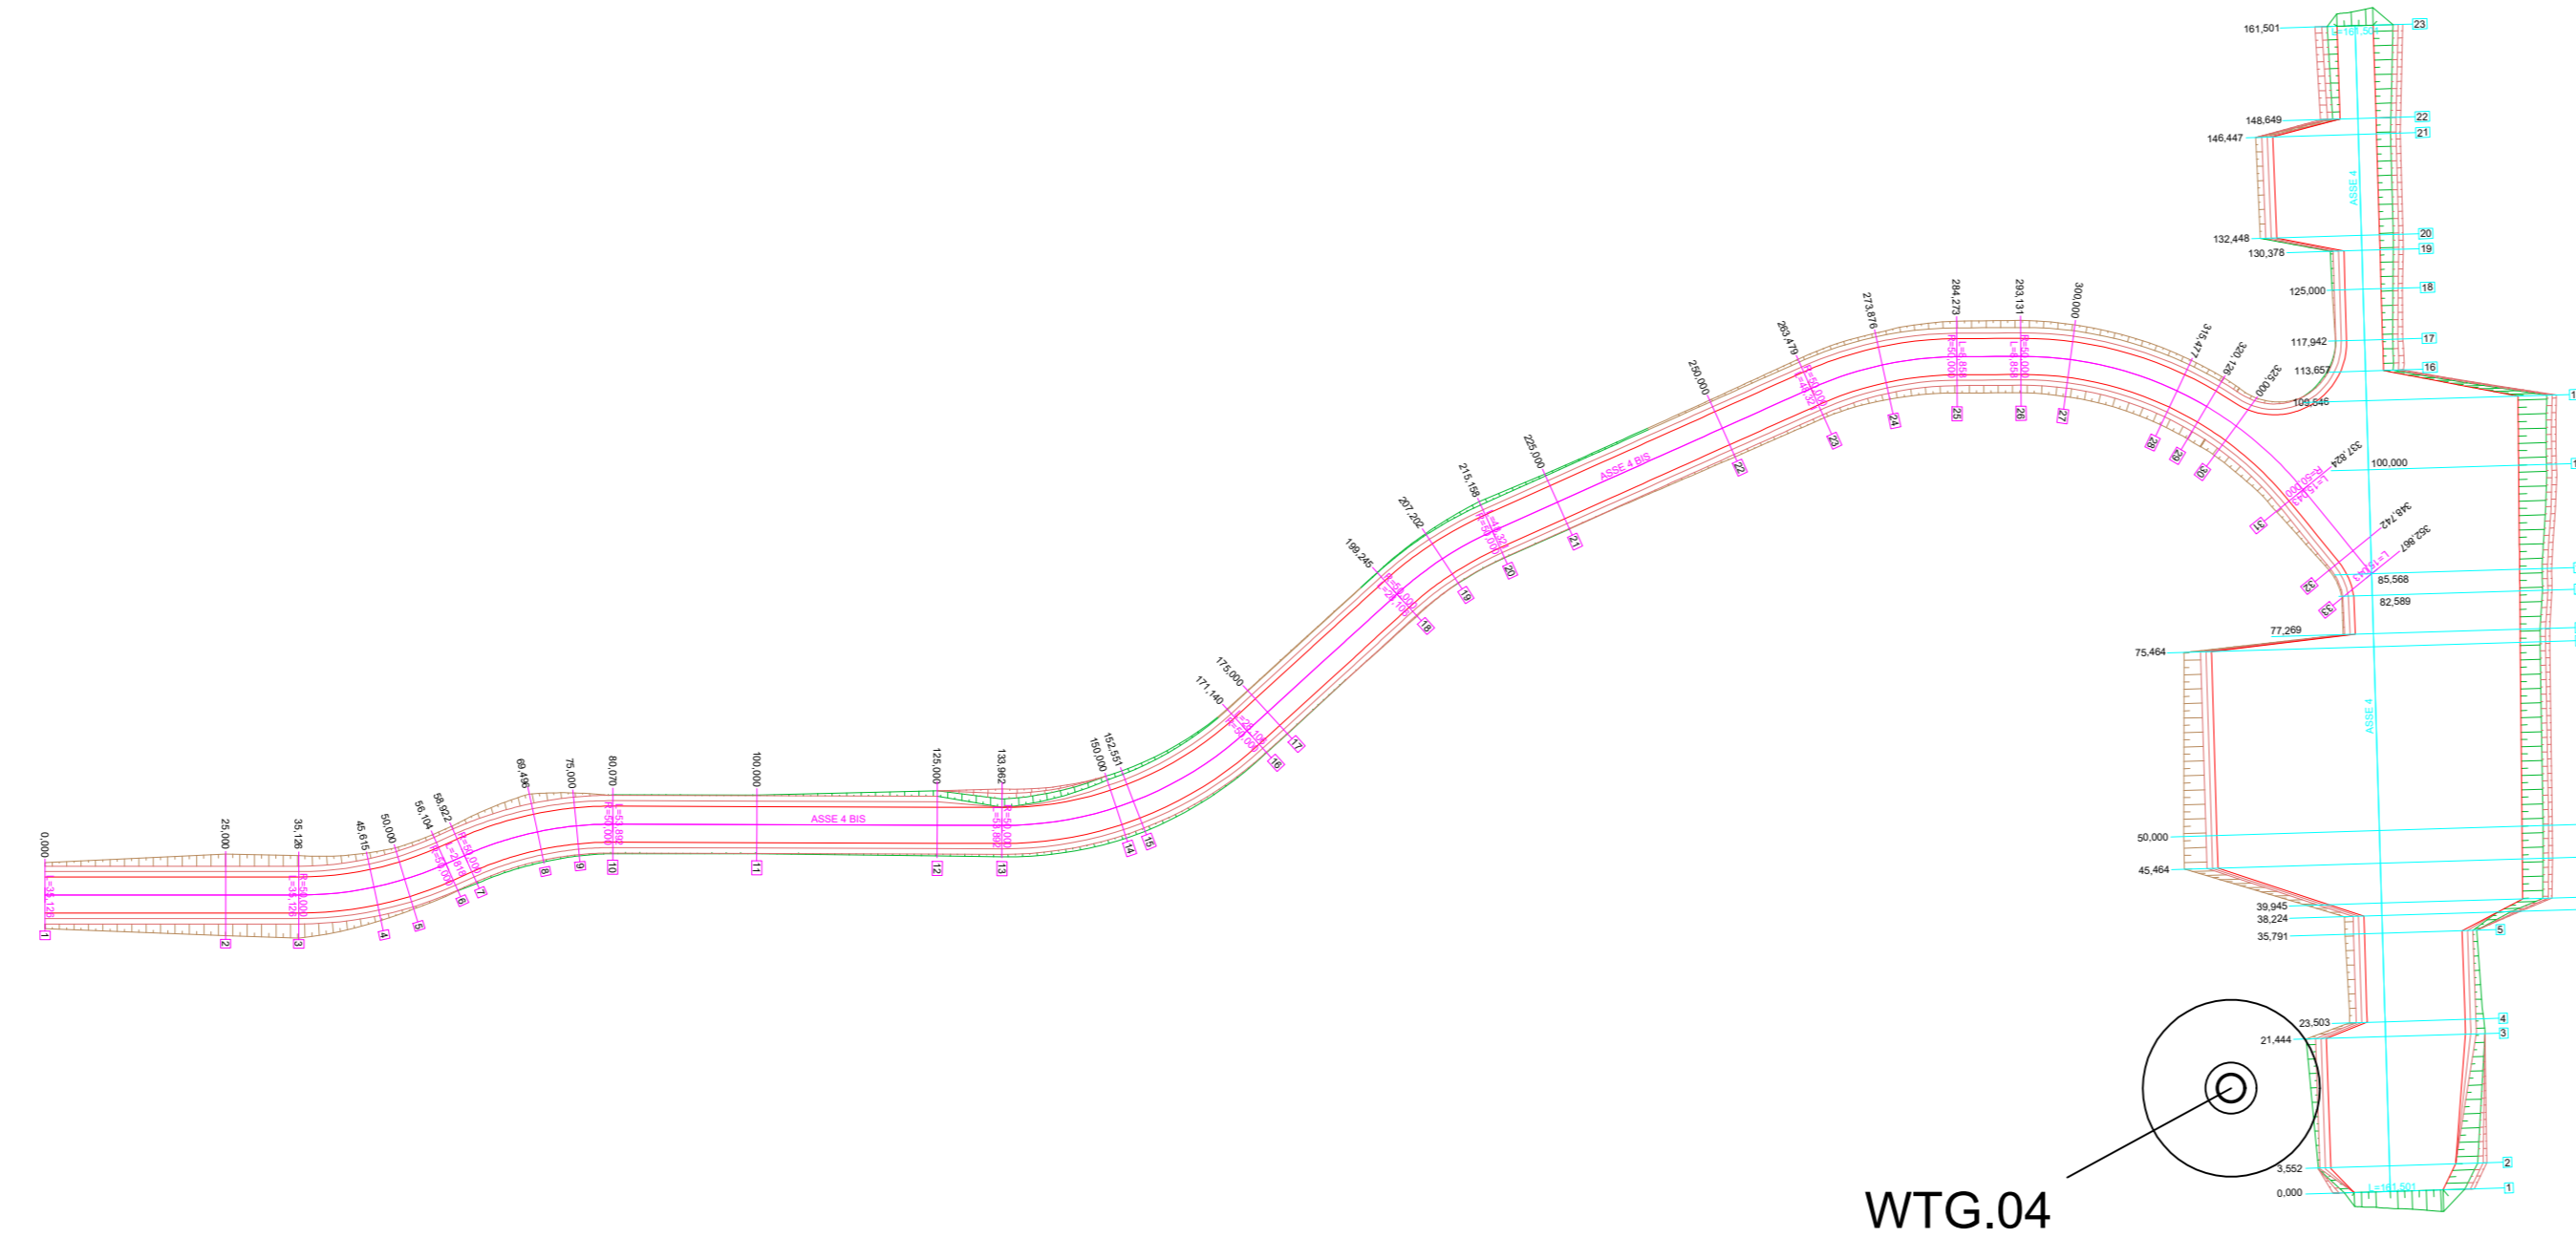


Planimetria della viabilità - WTG.05
Scala 1:1.000

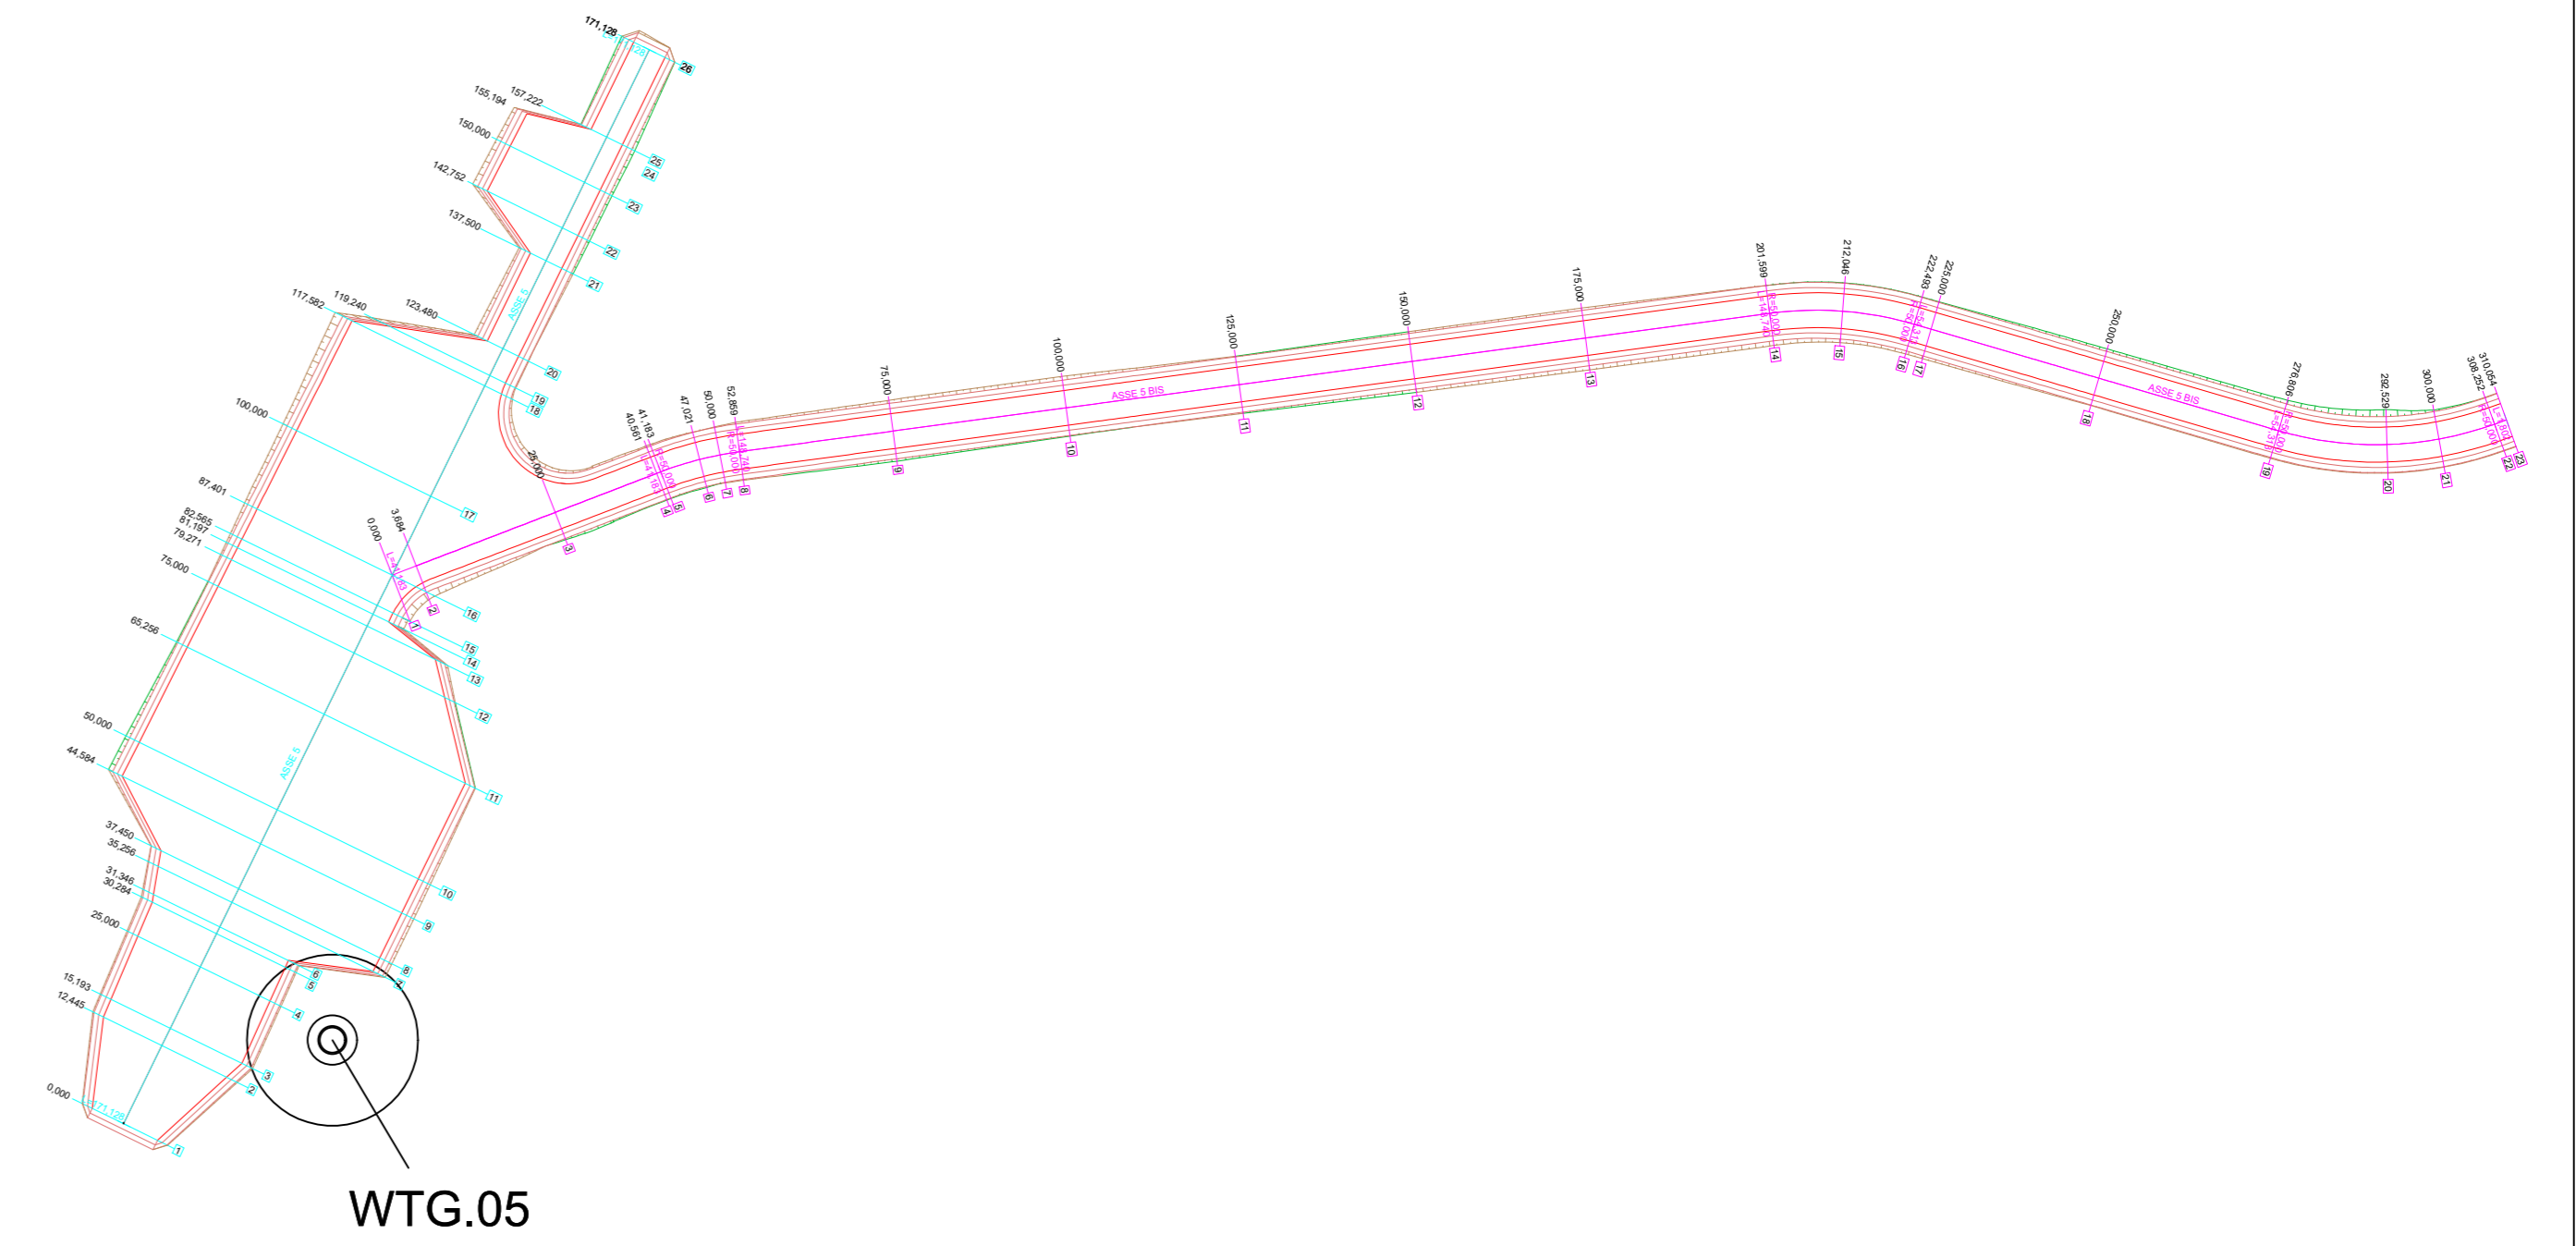


Planimetria della viabilità - WTG.02
Scala 1:1.000

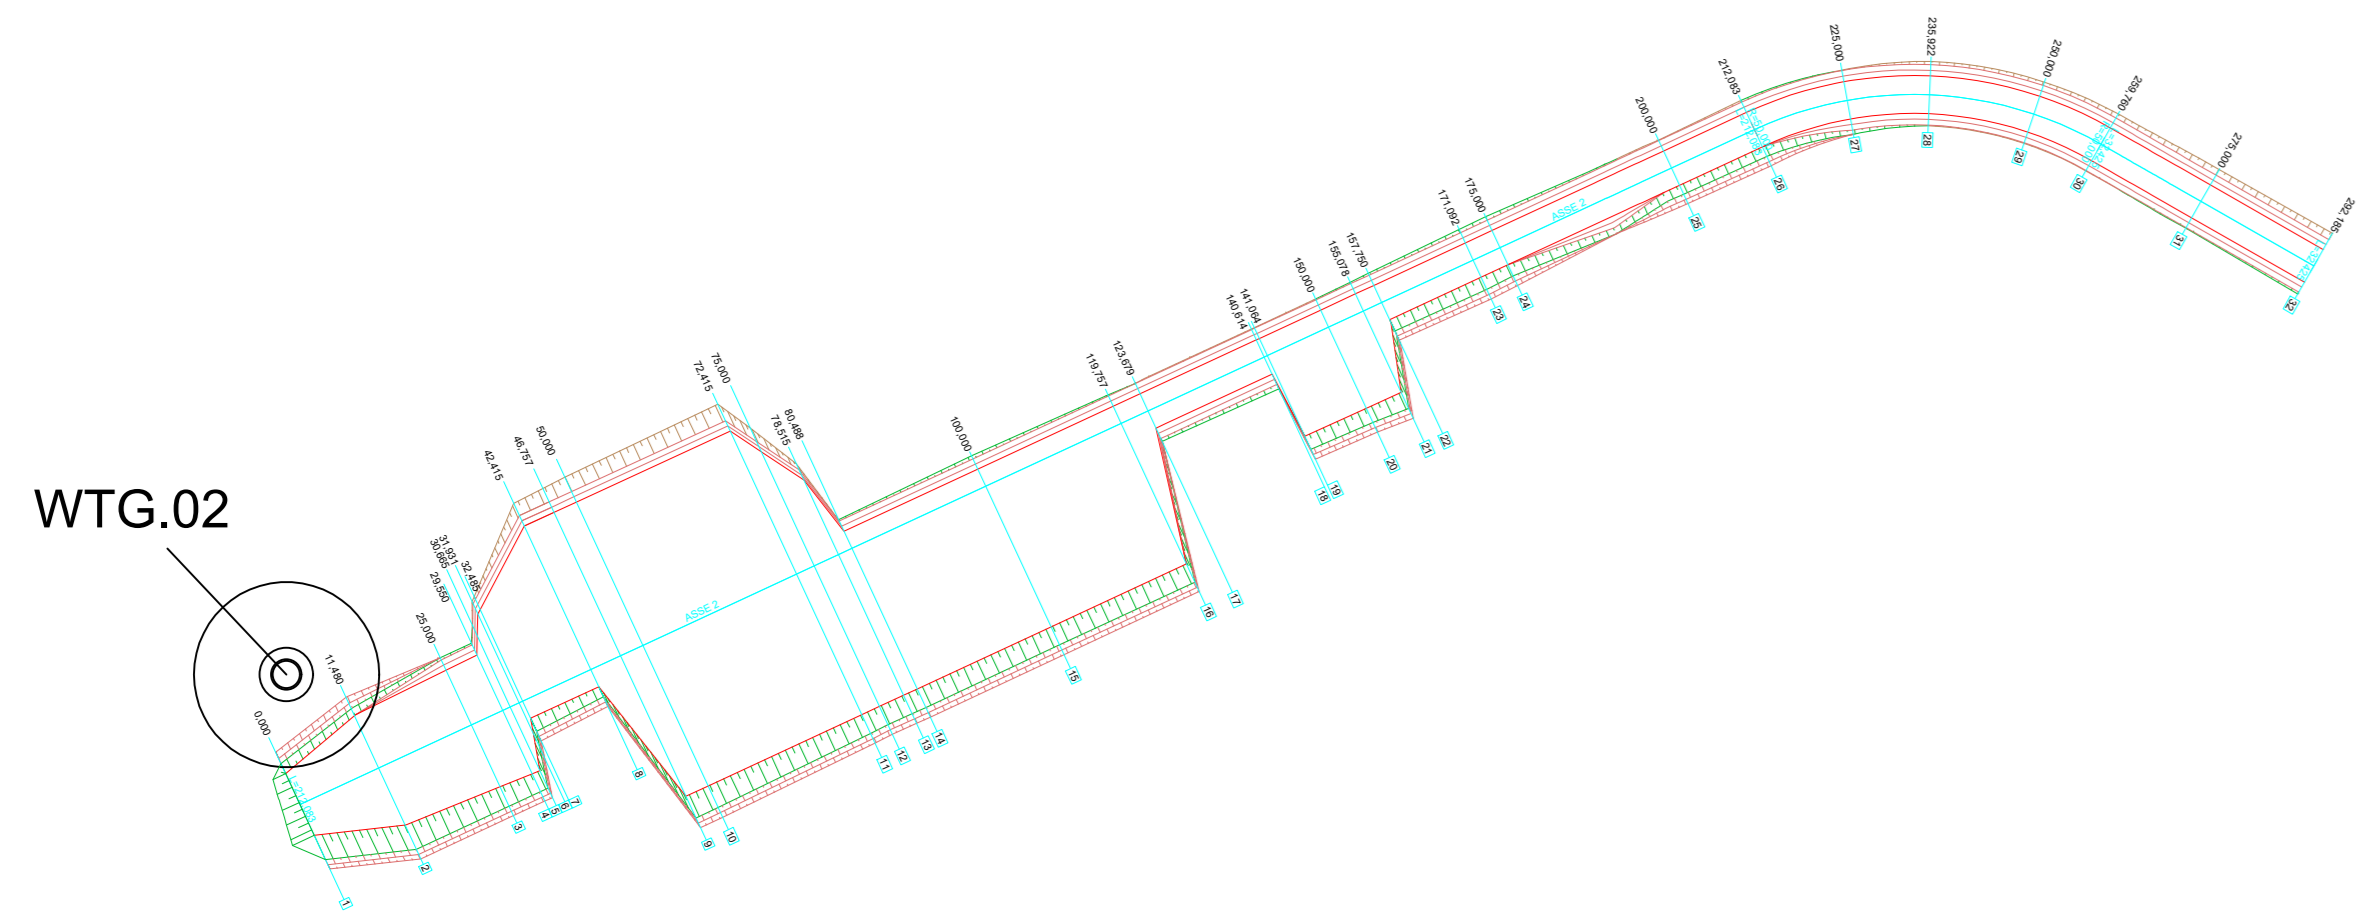


Planimetria della viabilità - WTG.06
Scala 1:1.000

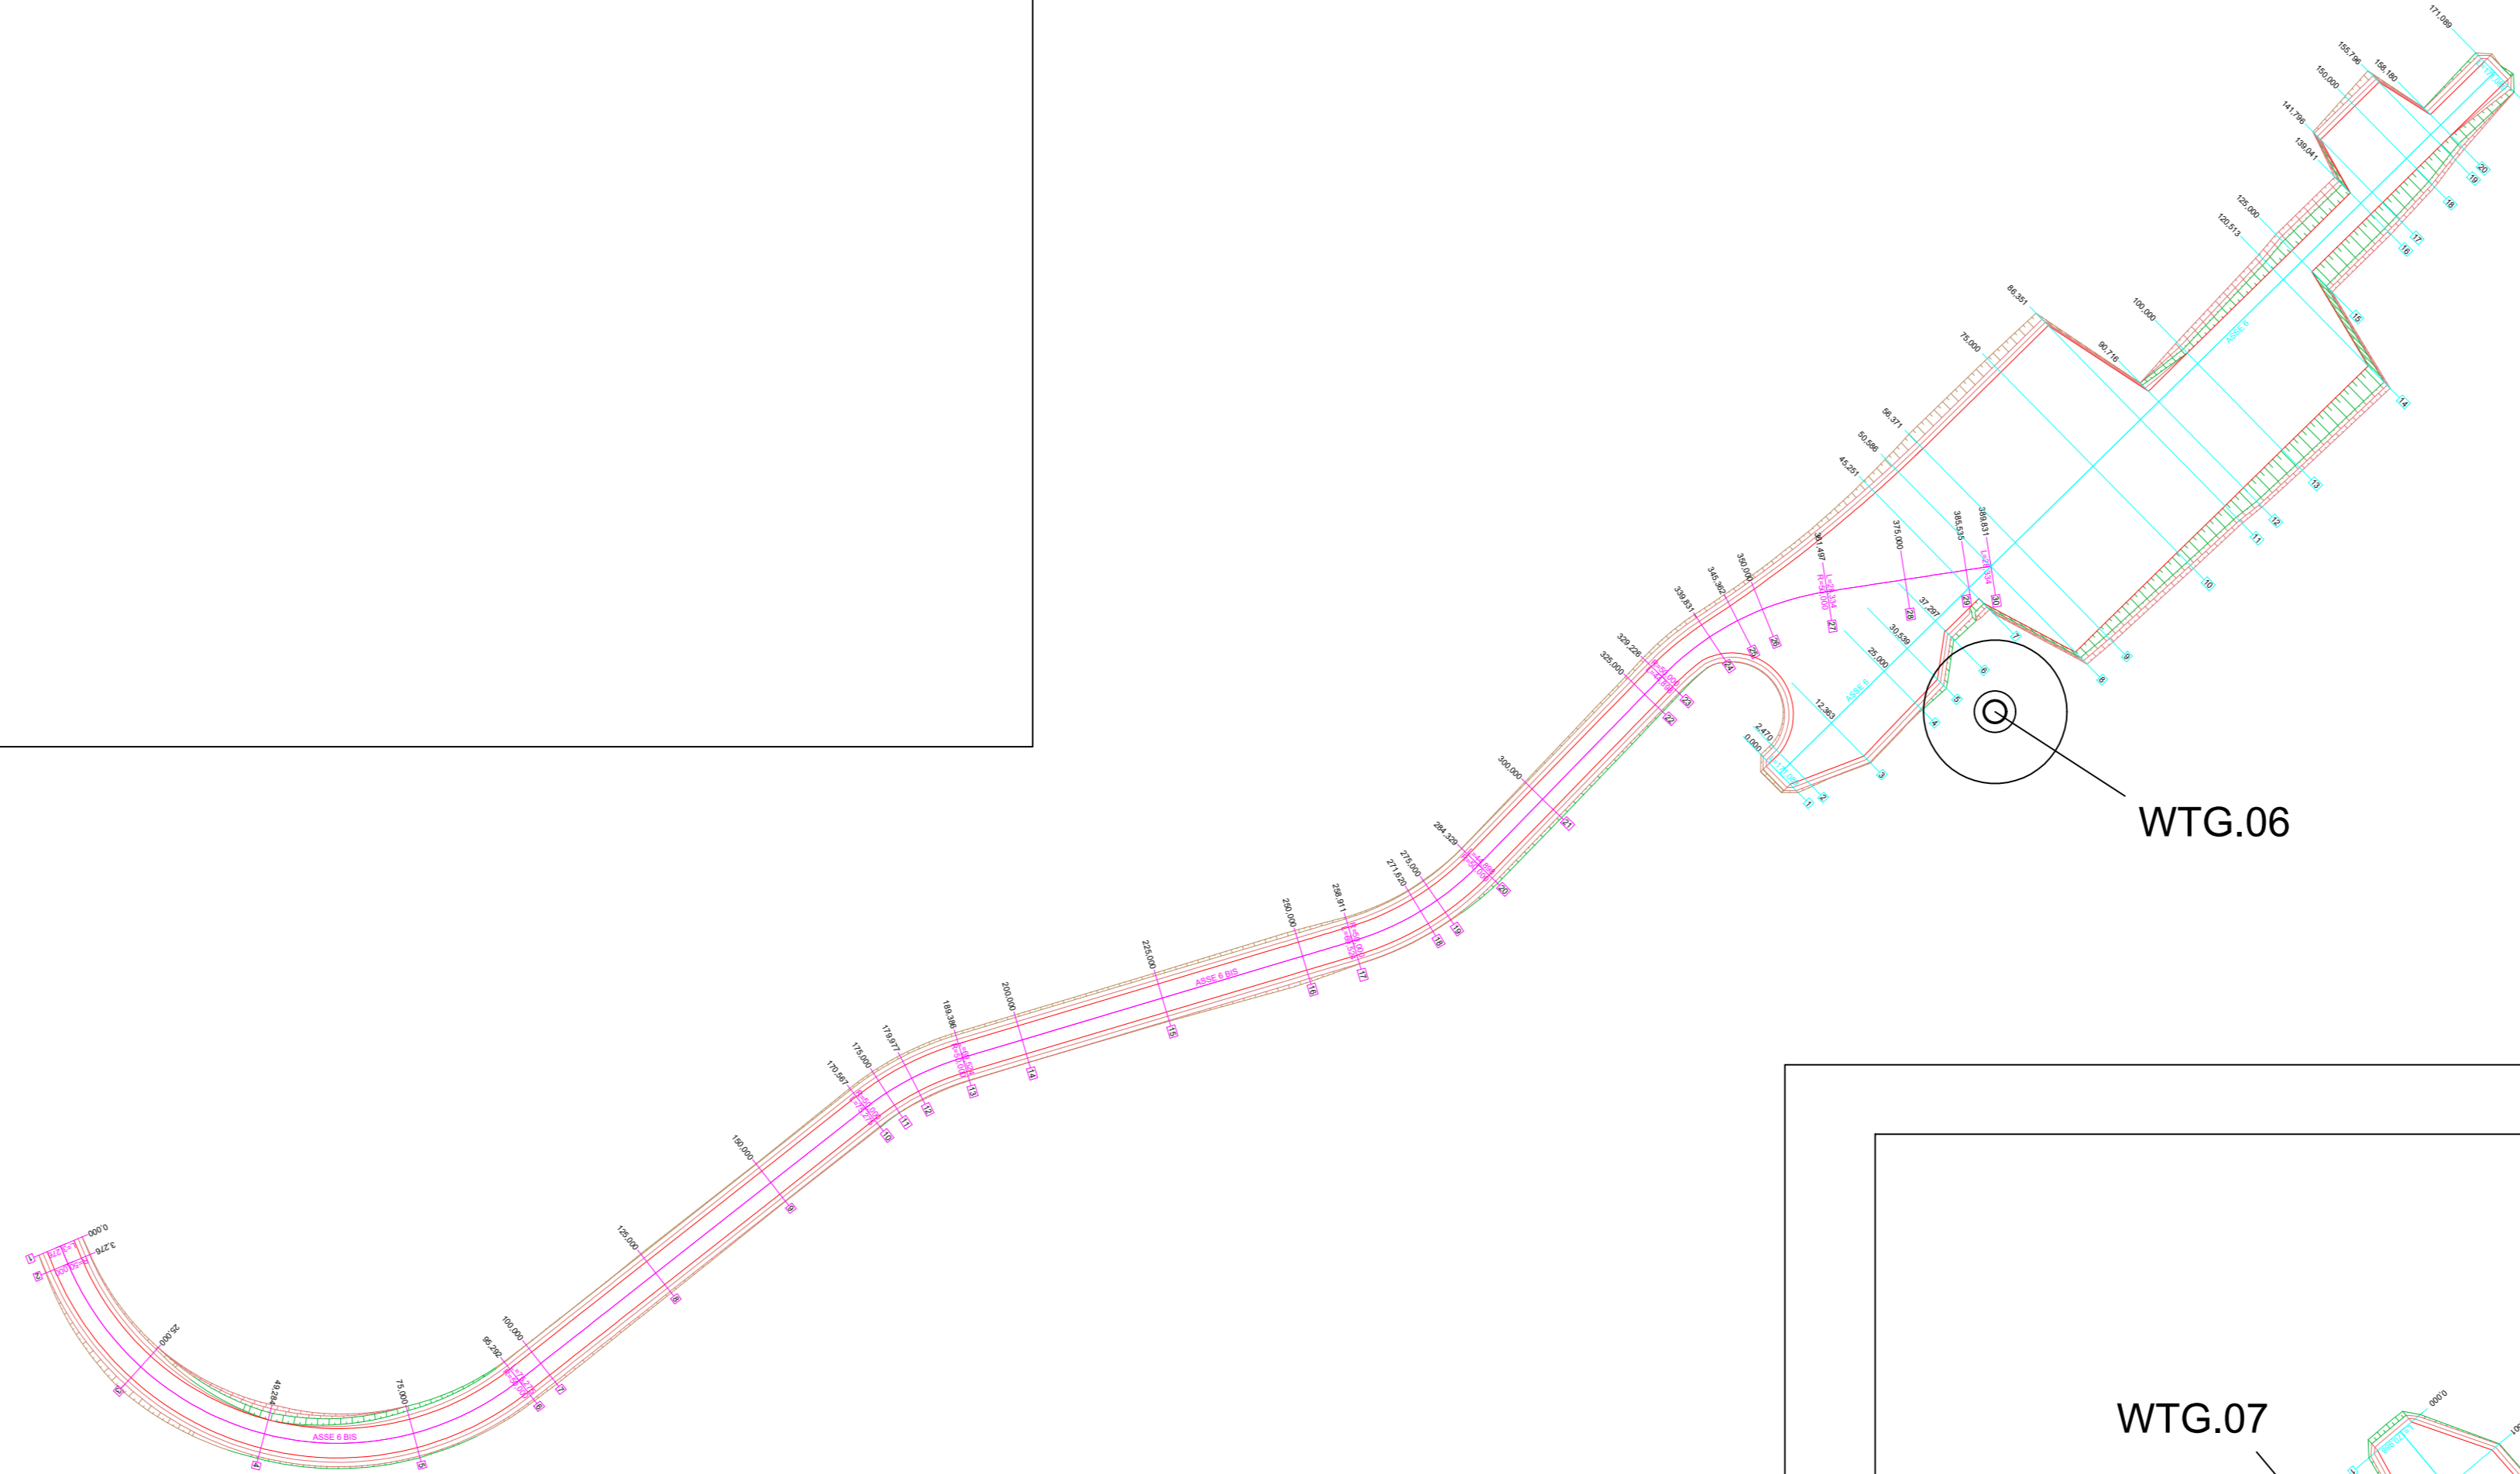

Planimetria della viabilità - WTG.03
Scala 1:1.000

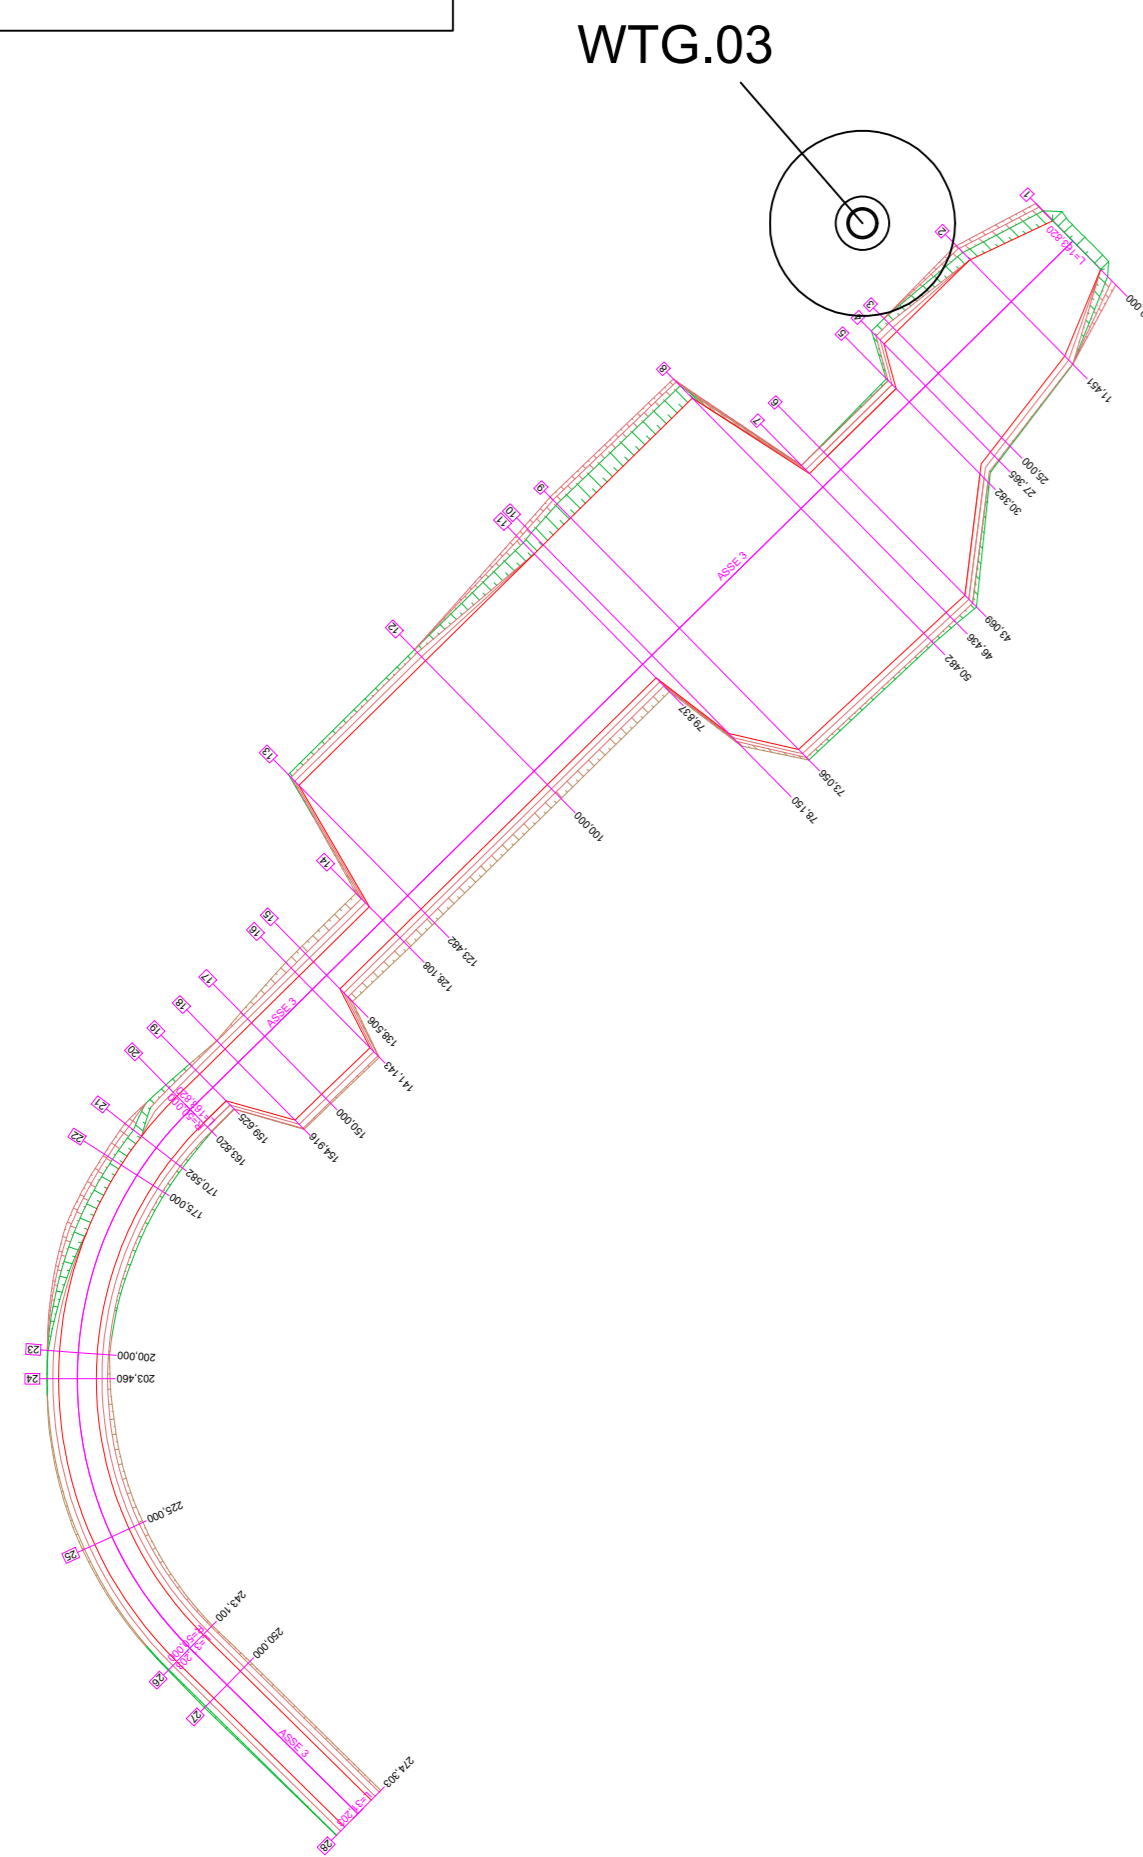

Planimetria della viabilità - WTG.07
Scala 1:1.000

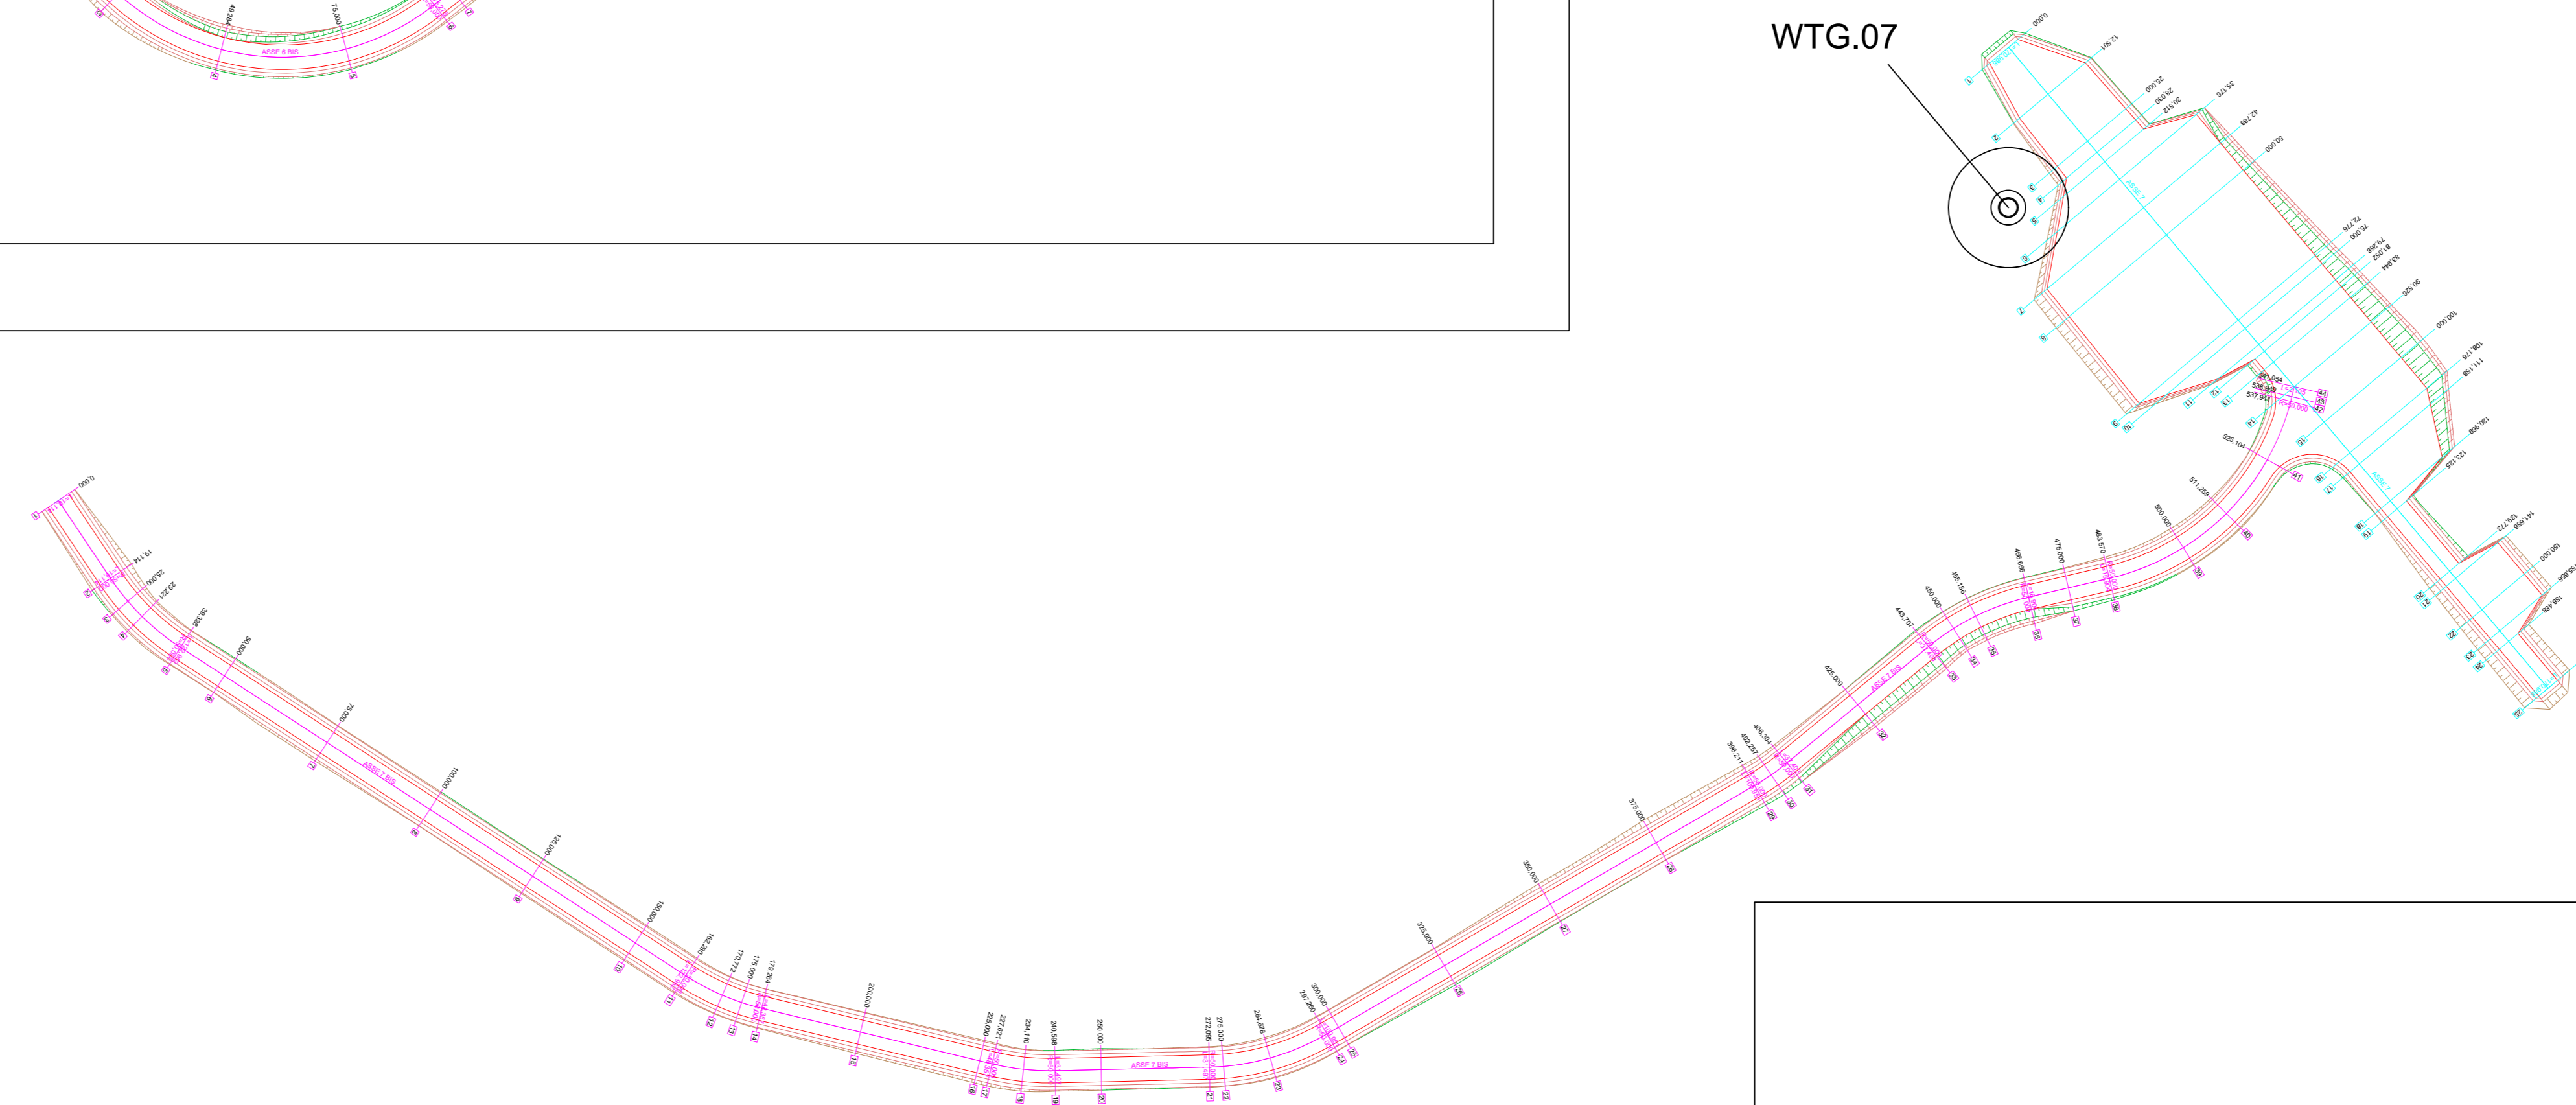

Comitente: 		RWE RENEWABLES ITALIA S.R.L. via Andrea Doria, 41/5 - 00192 Roma P.IVA/C.F. 06400370968 PEC: rwerenewablesitalia@legalmail.it		
Titolo del Progetto: PARCO EOLICO "PHOBOS" - Comune di Castel Giorgio ed Orvieto (TR) -				
Documento: PROGETTO DEFINITIVO OPERE CIVILI		N° Documento: PEOS_OC_27_1		
ID PROGETTO: PEOS	DISCIPLINA: PD	TIPOLOGIA: T	FORMATO: A0	
Elaborato: Planimetria della viabilità di progetto				
FOGLIO: -	SCALA: 1:1000	Nome file: PEOS_OC_27_1_viabilità_progetto.pdf		
Progettazione: NEW DEVELOPMENTS S.r.l. piazza Europa, 14 87100 Coventry (CS)		Progettista: dott. ing. Giovanni Guzzò Foliano dott. ing. Amedeo Costabile dott. ing. Francesco Meringolo		
Rev: 00	Data Revisione: 18/05/2021	Descrizione Revisione: PRIMA EMISSIONE	Redatto: New Developments	Approvato: RWE