




Profili longitudinali altimetrici - WTG.01

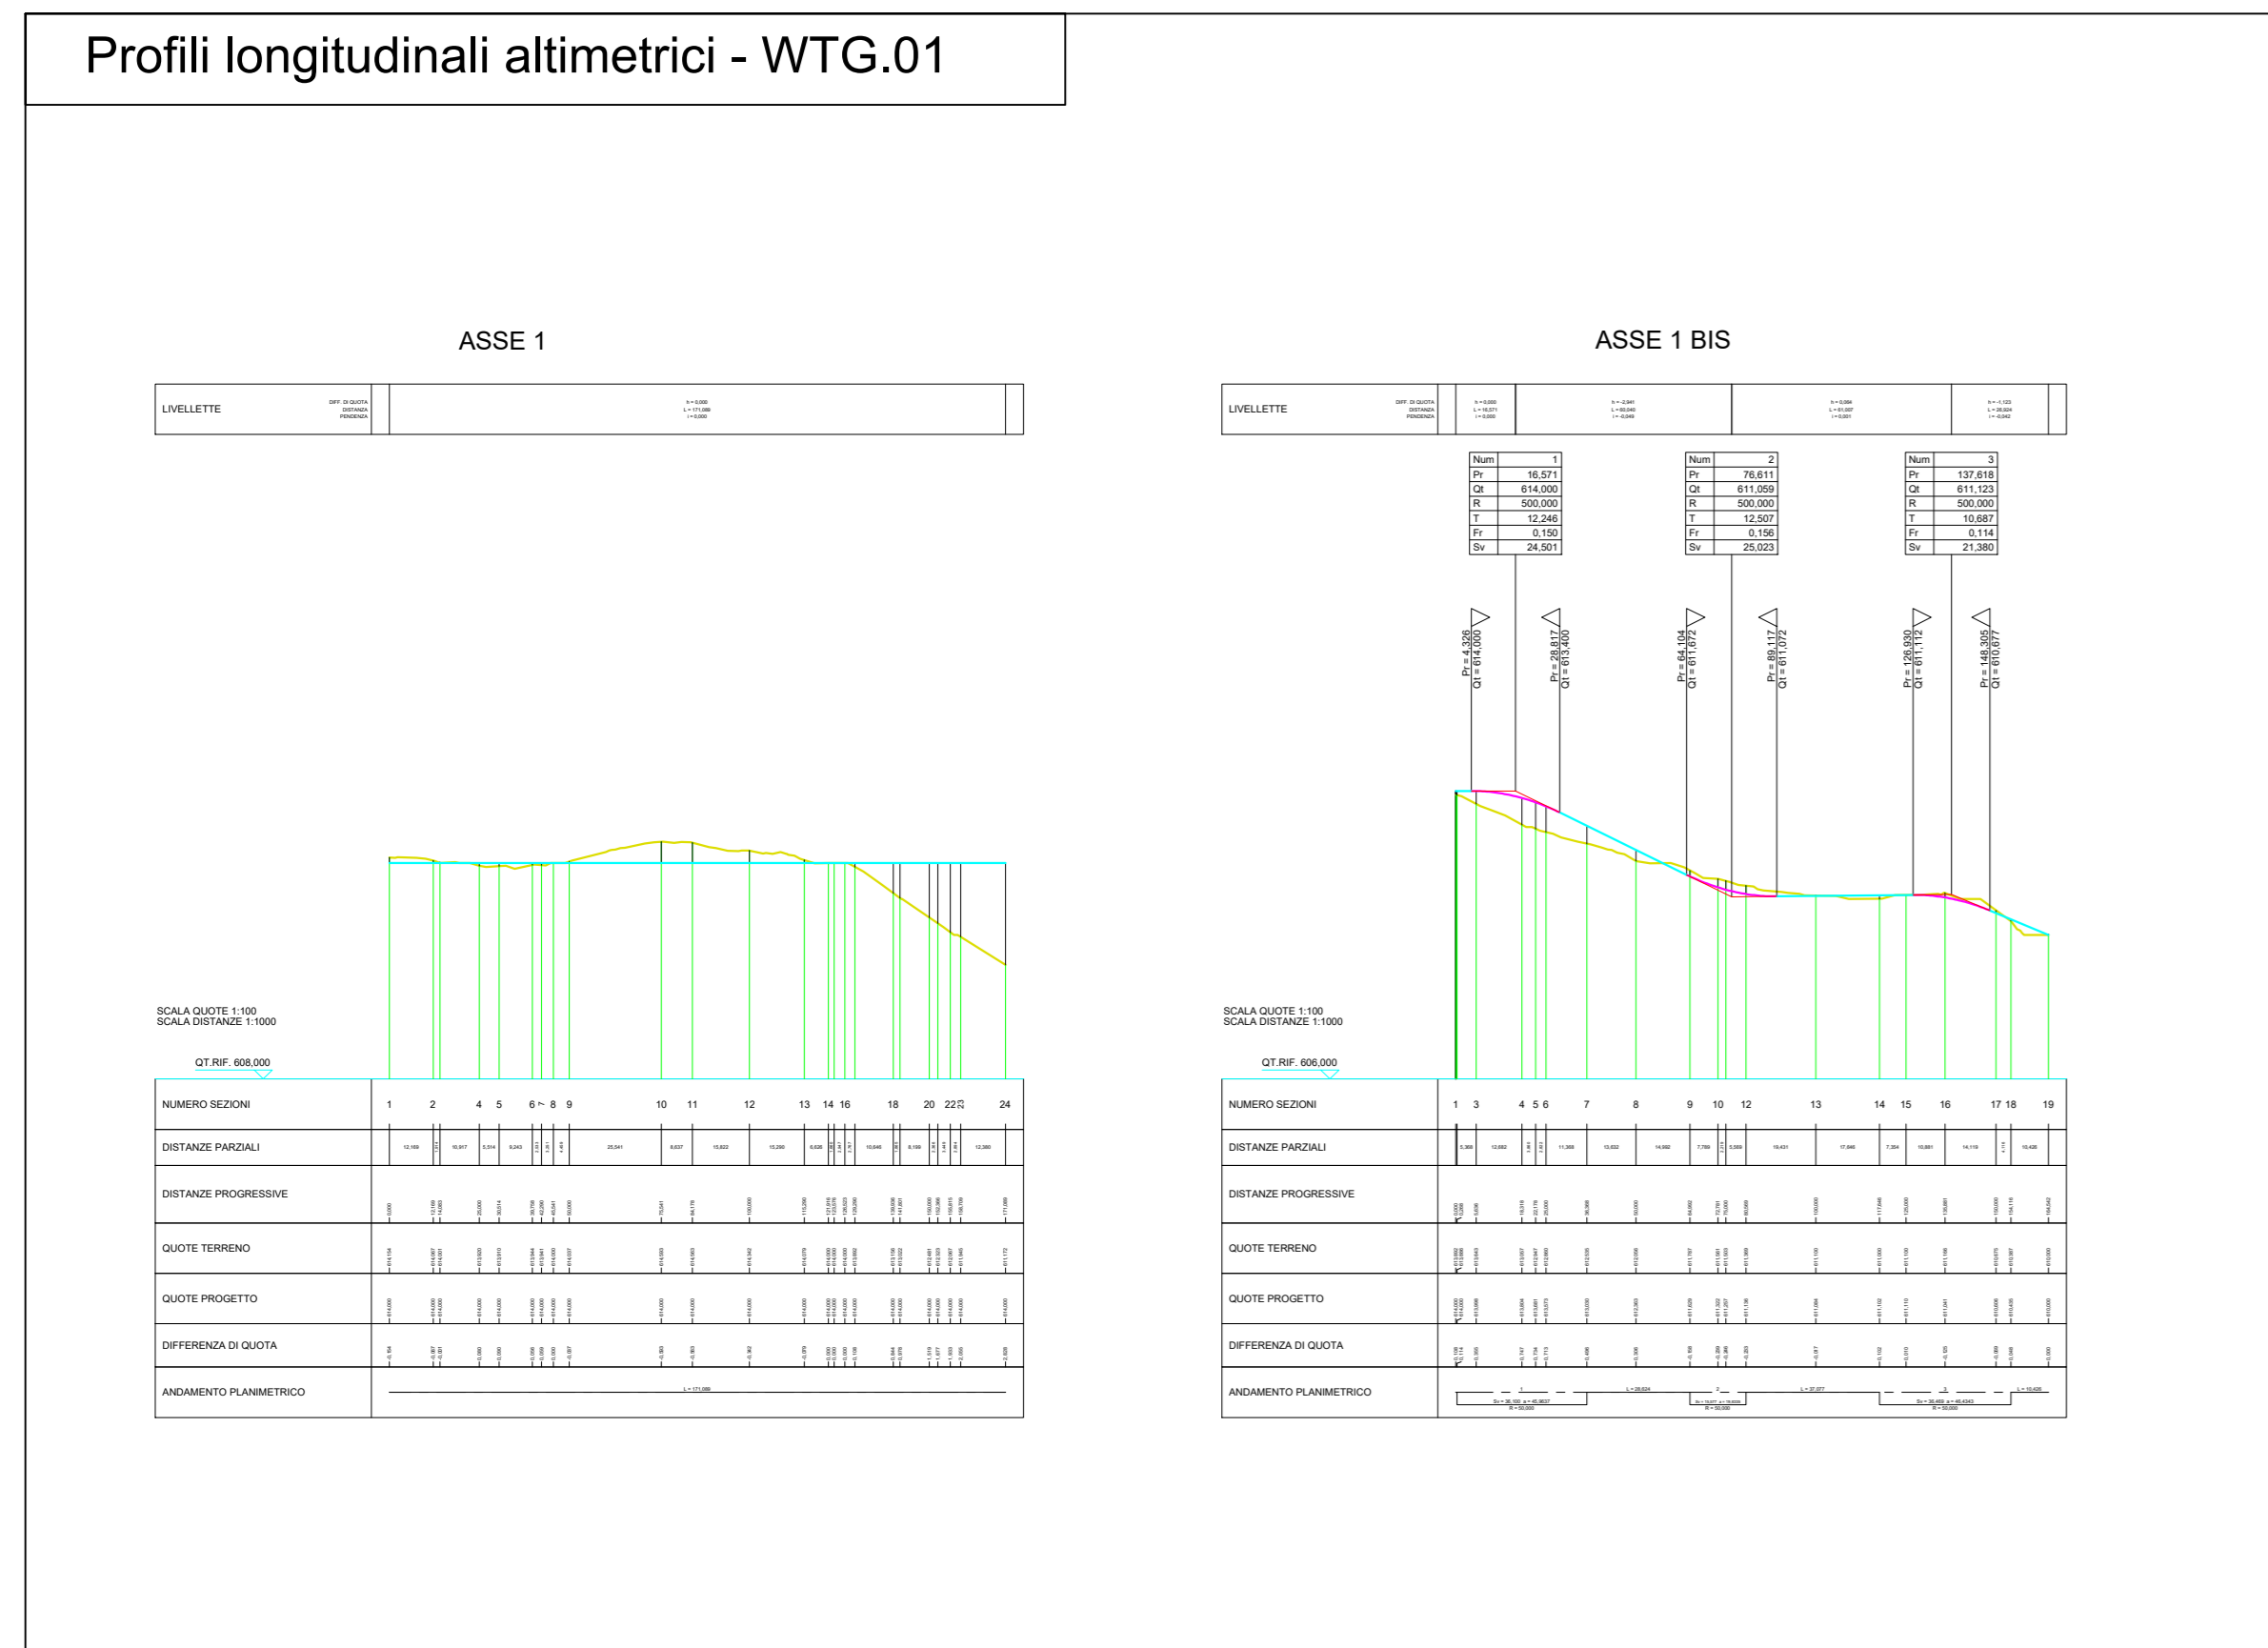


Profilo longitudinale altimetrico - WTG.02

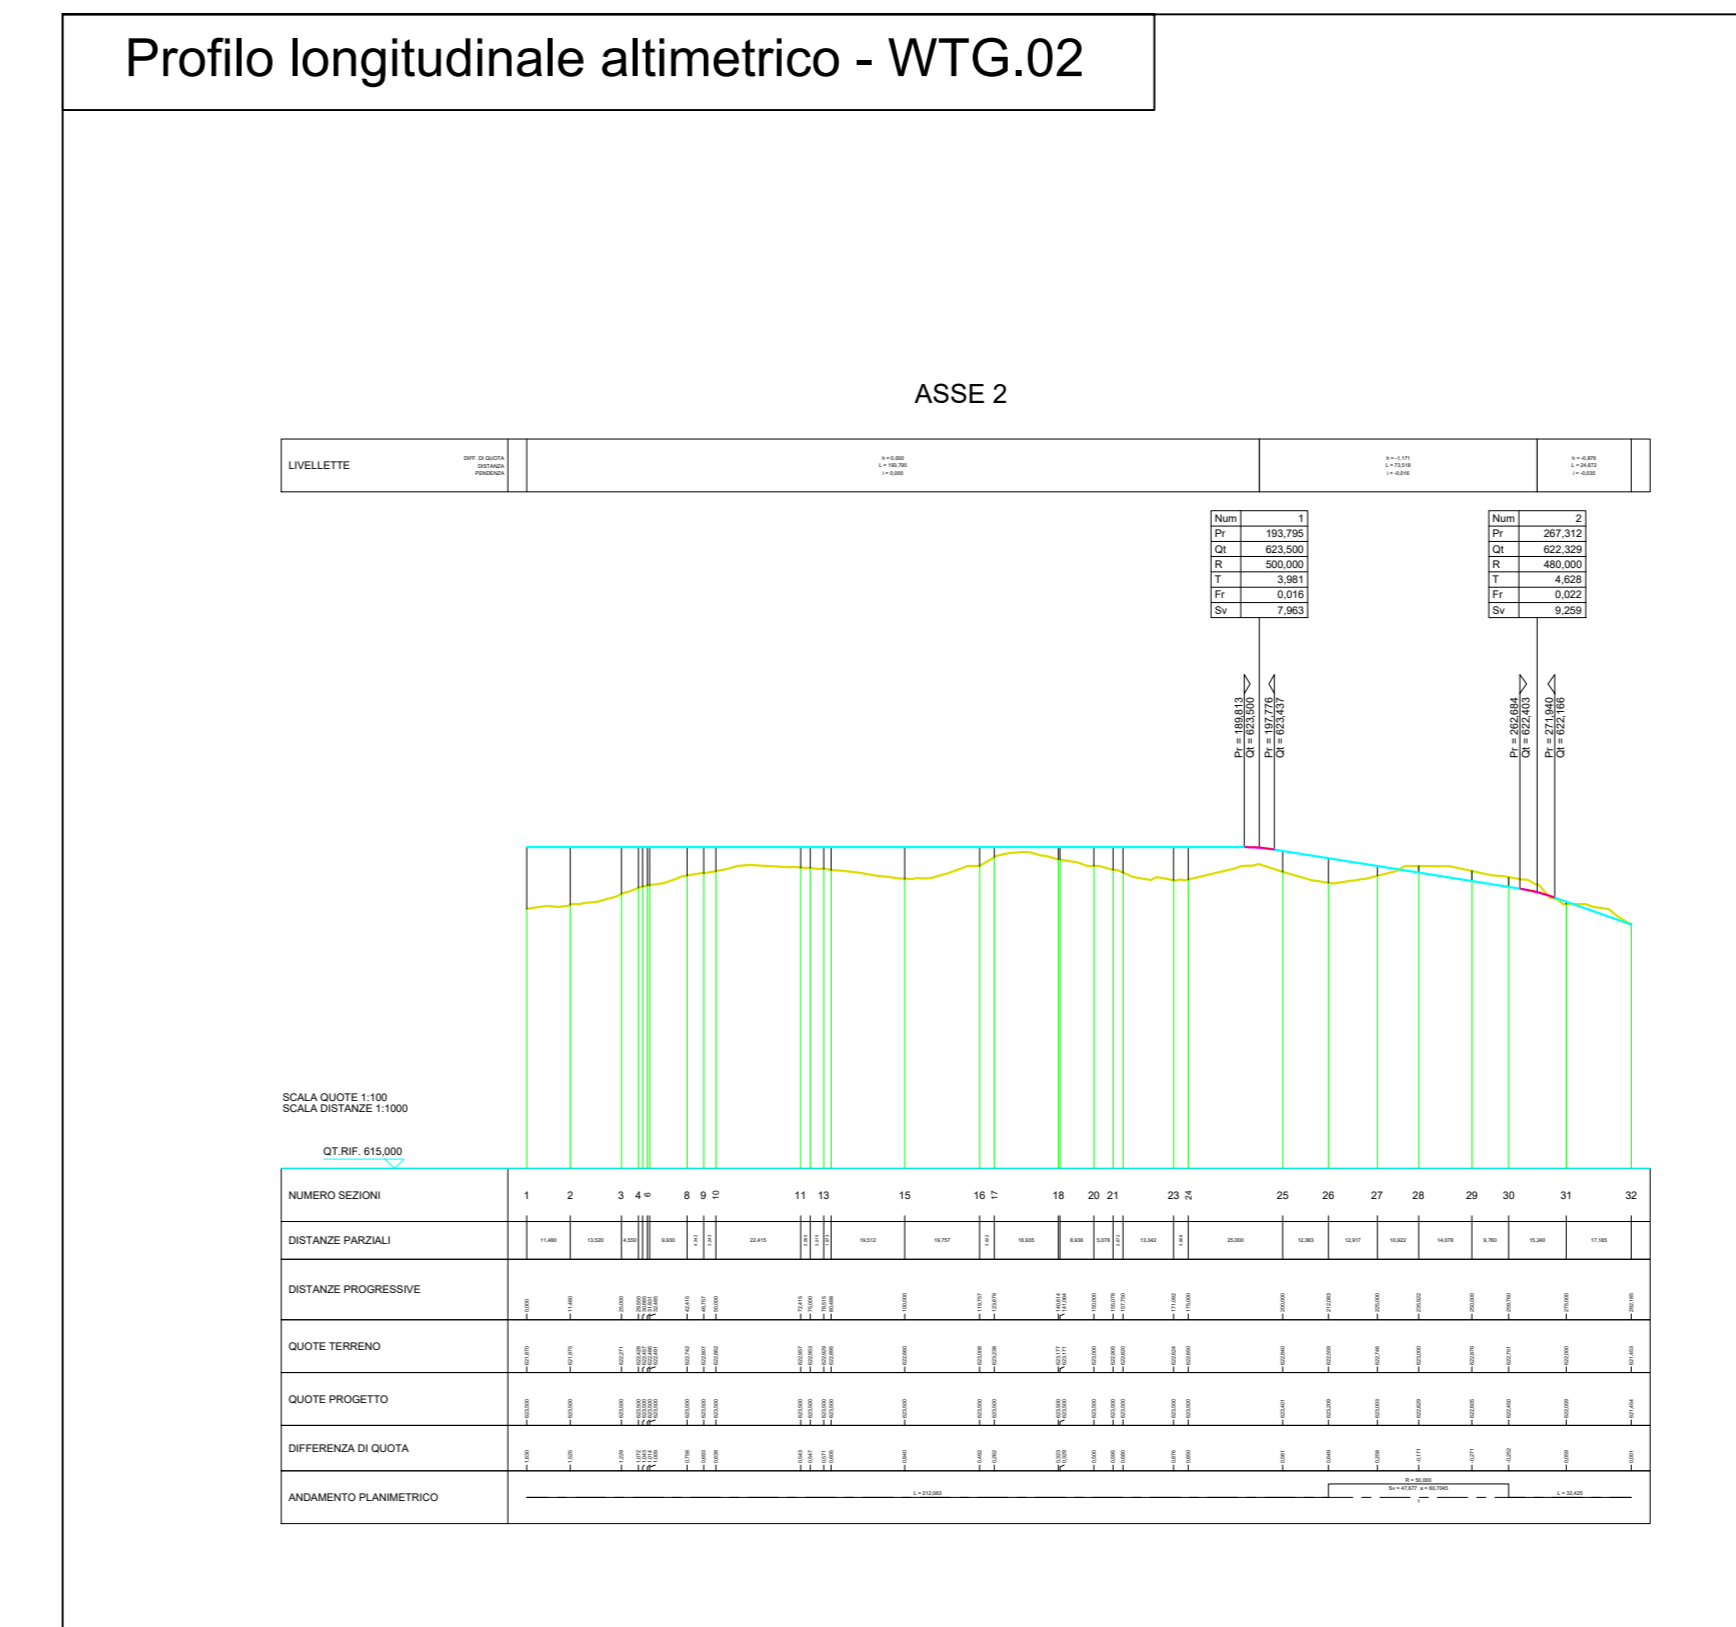


Profilo longitudinale altimetrico - WTG.03

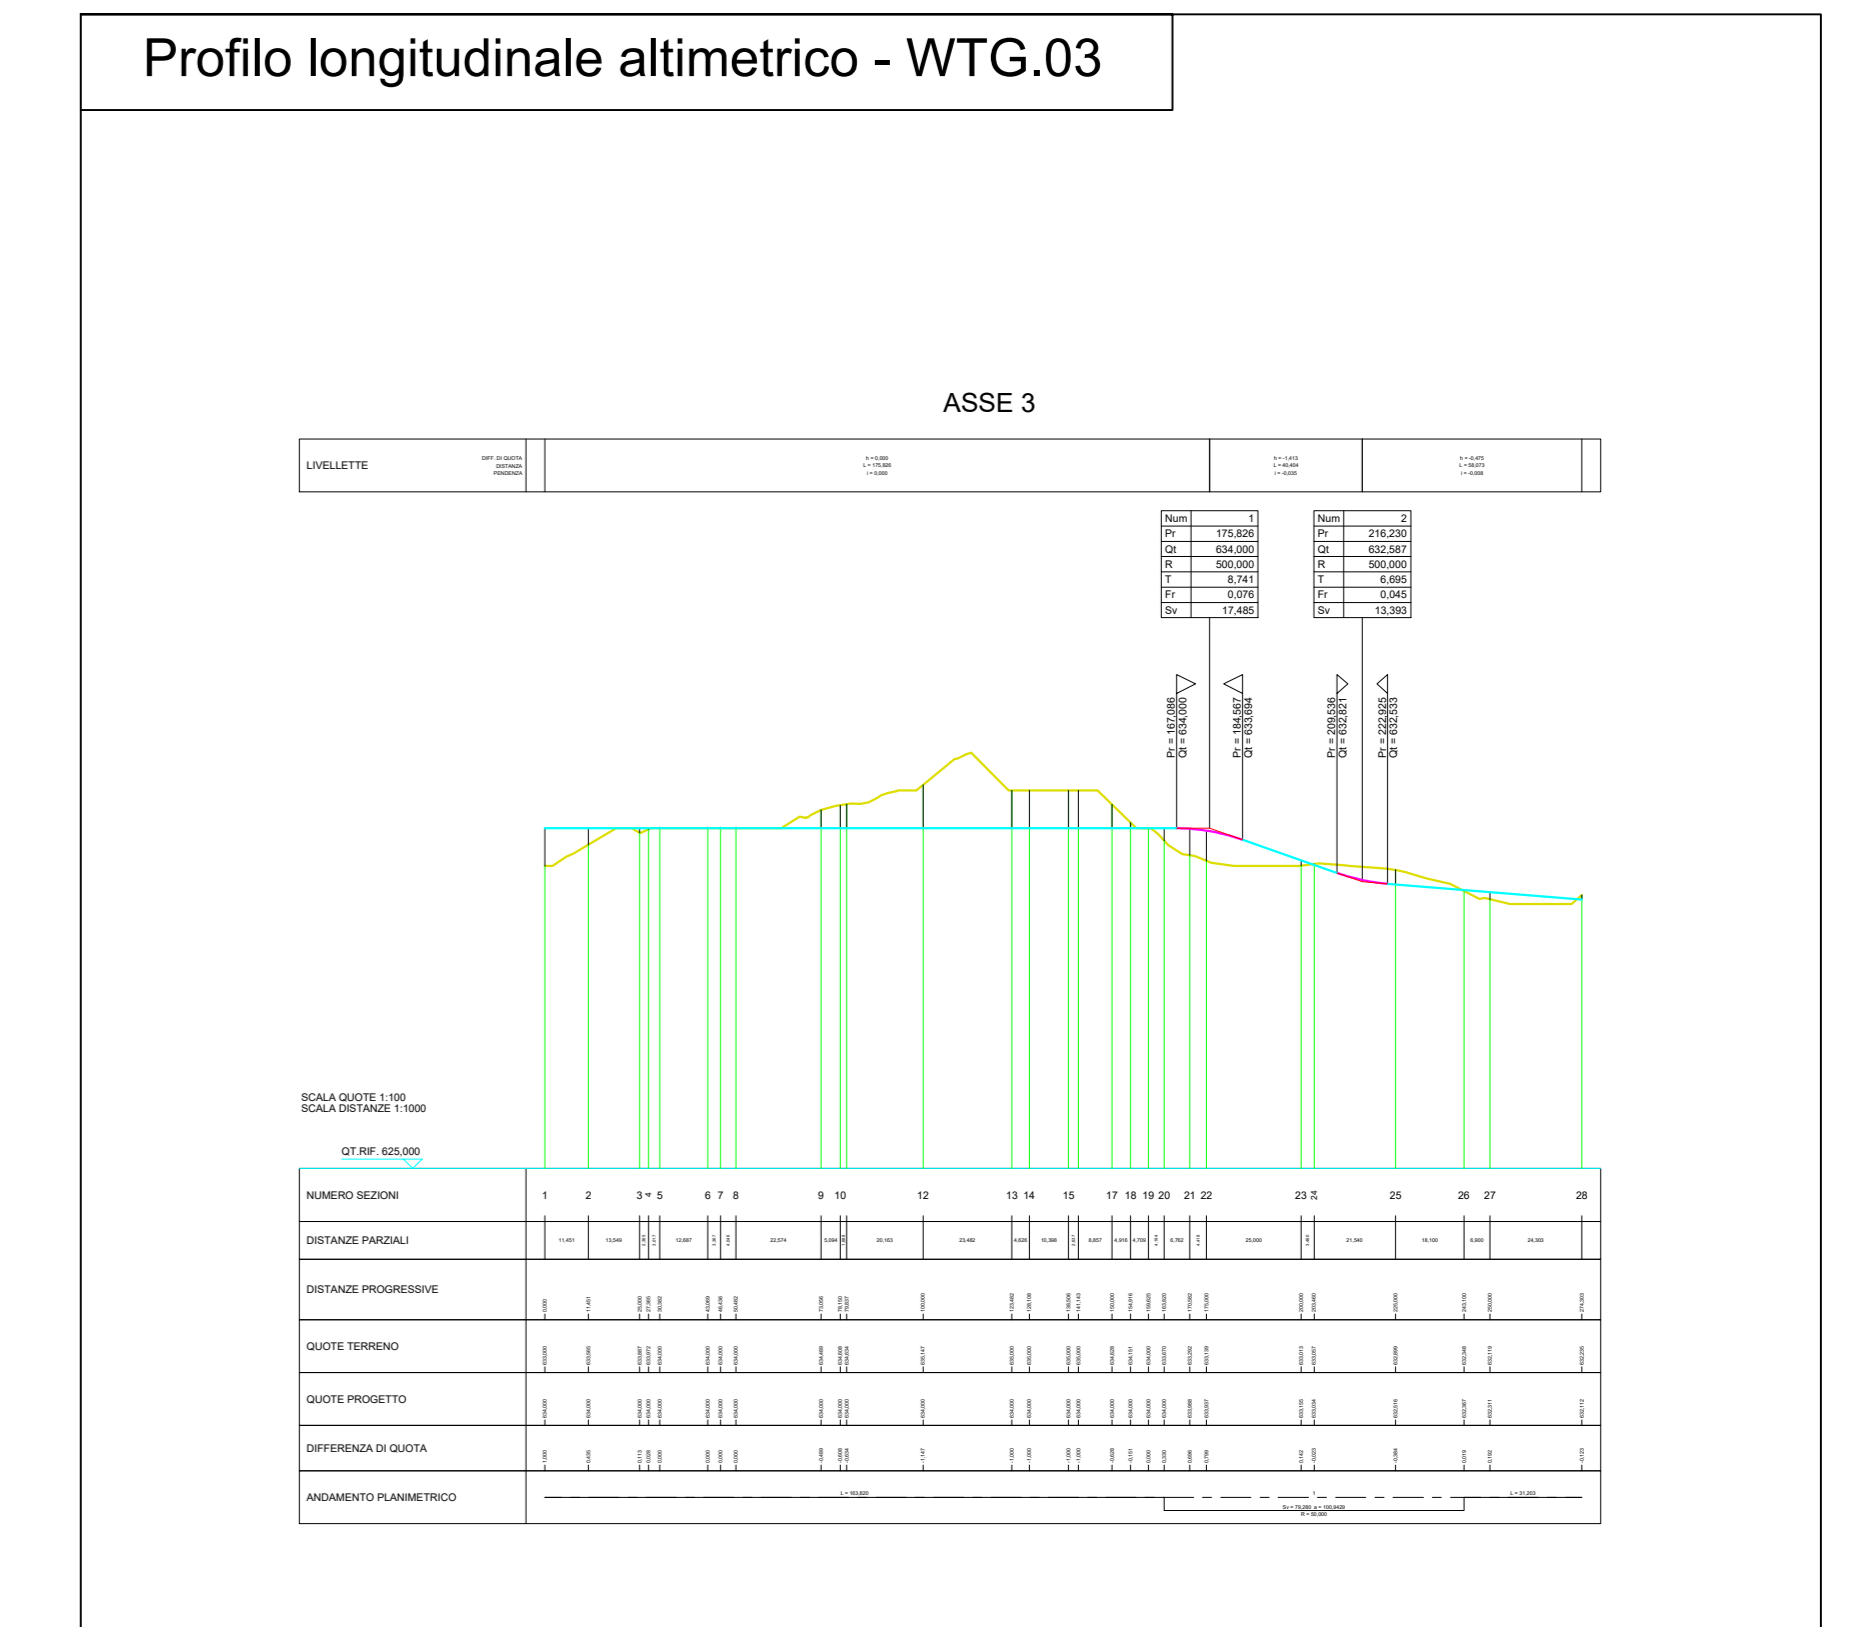


Profili longitudinali altimetrici - WTG.04

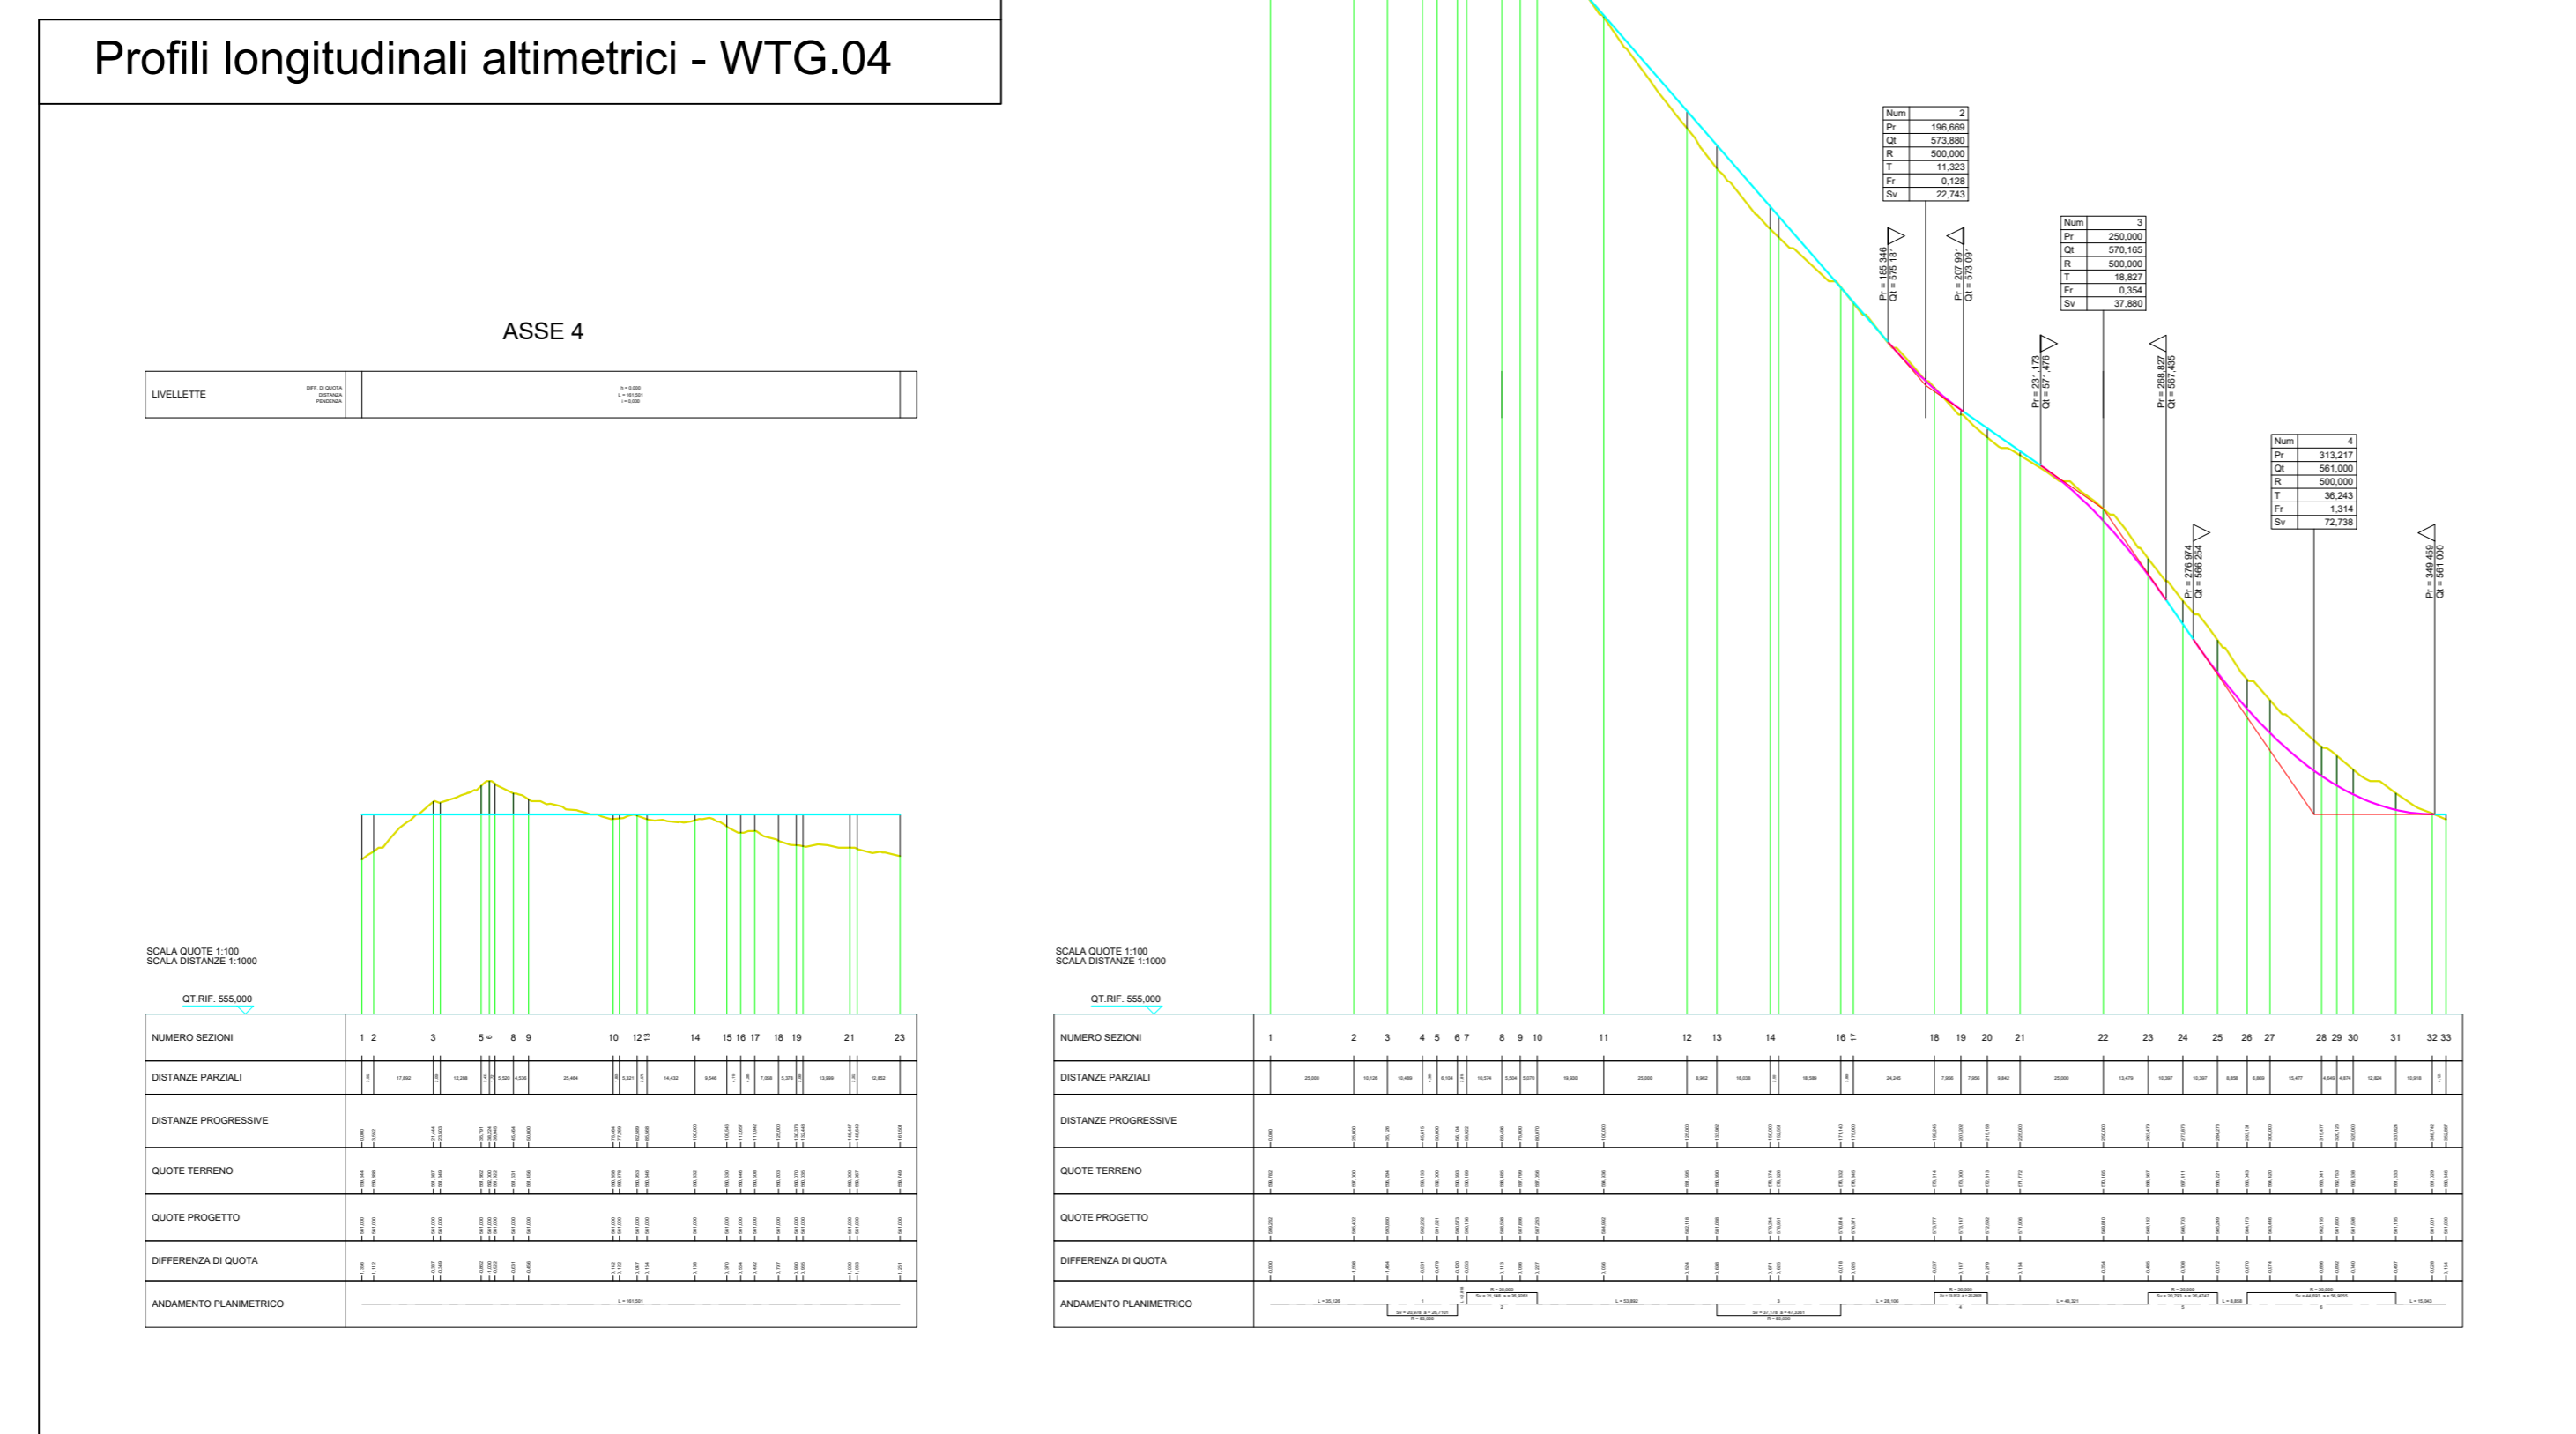

Profili longitudinali altimetrici - WTG.05

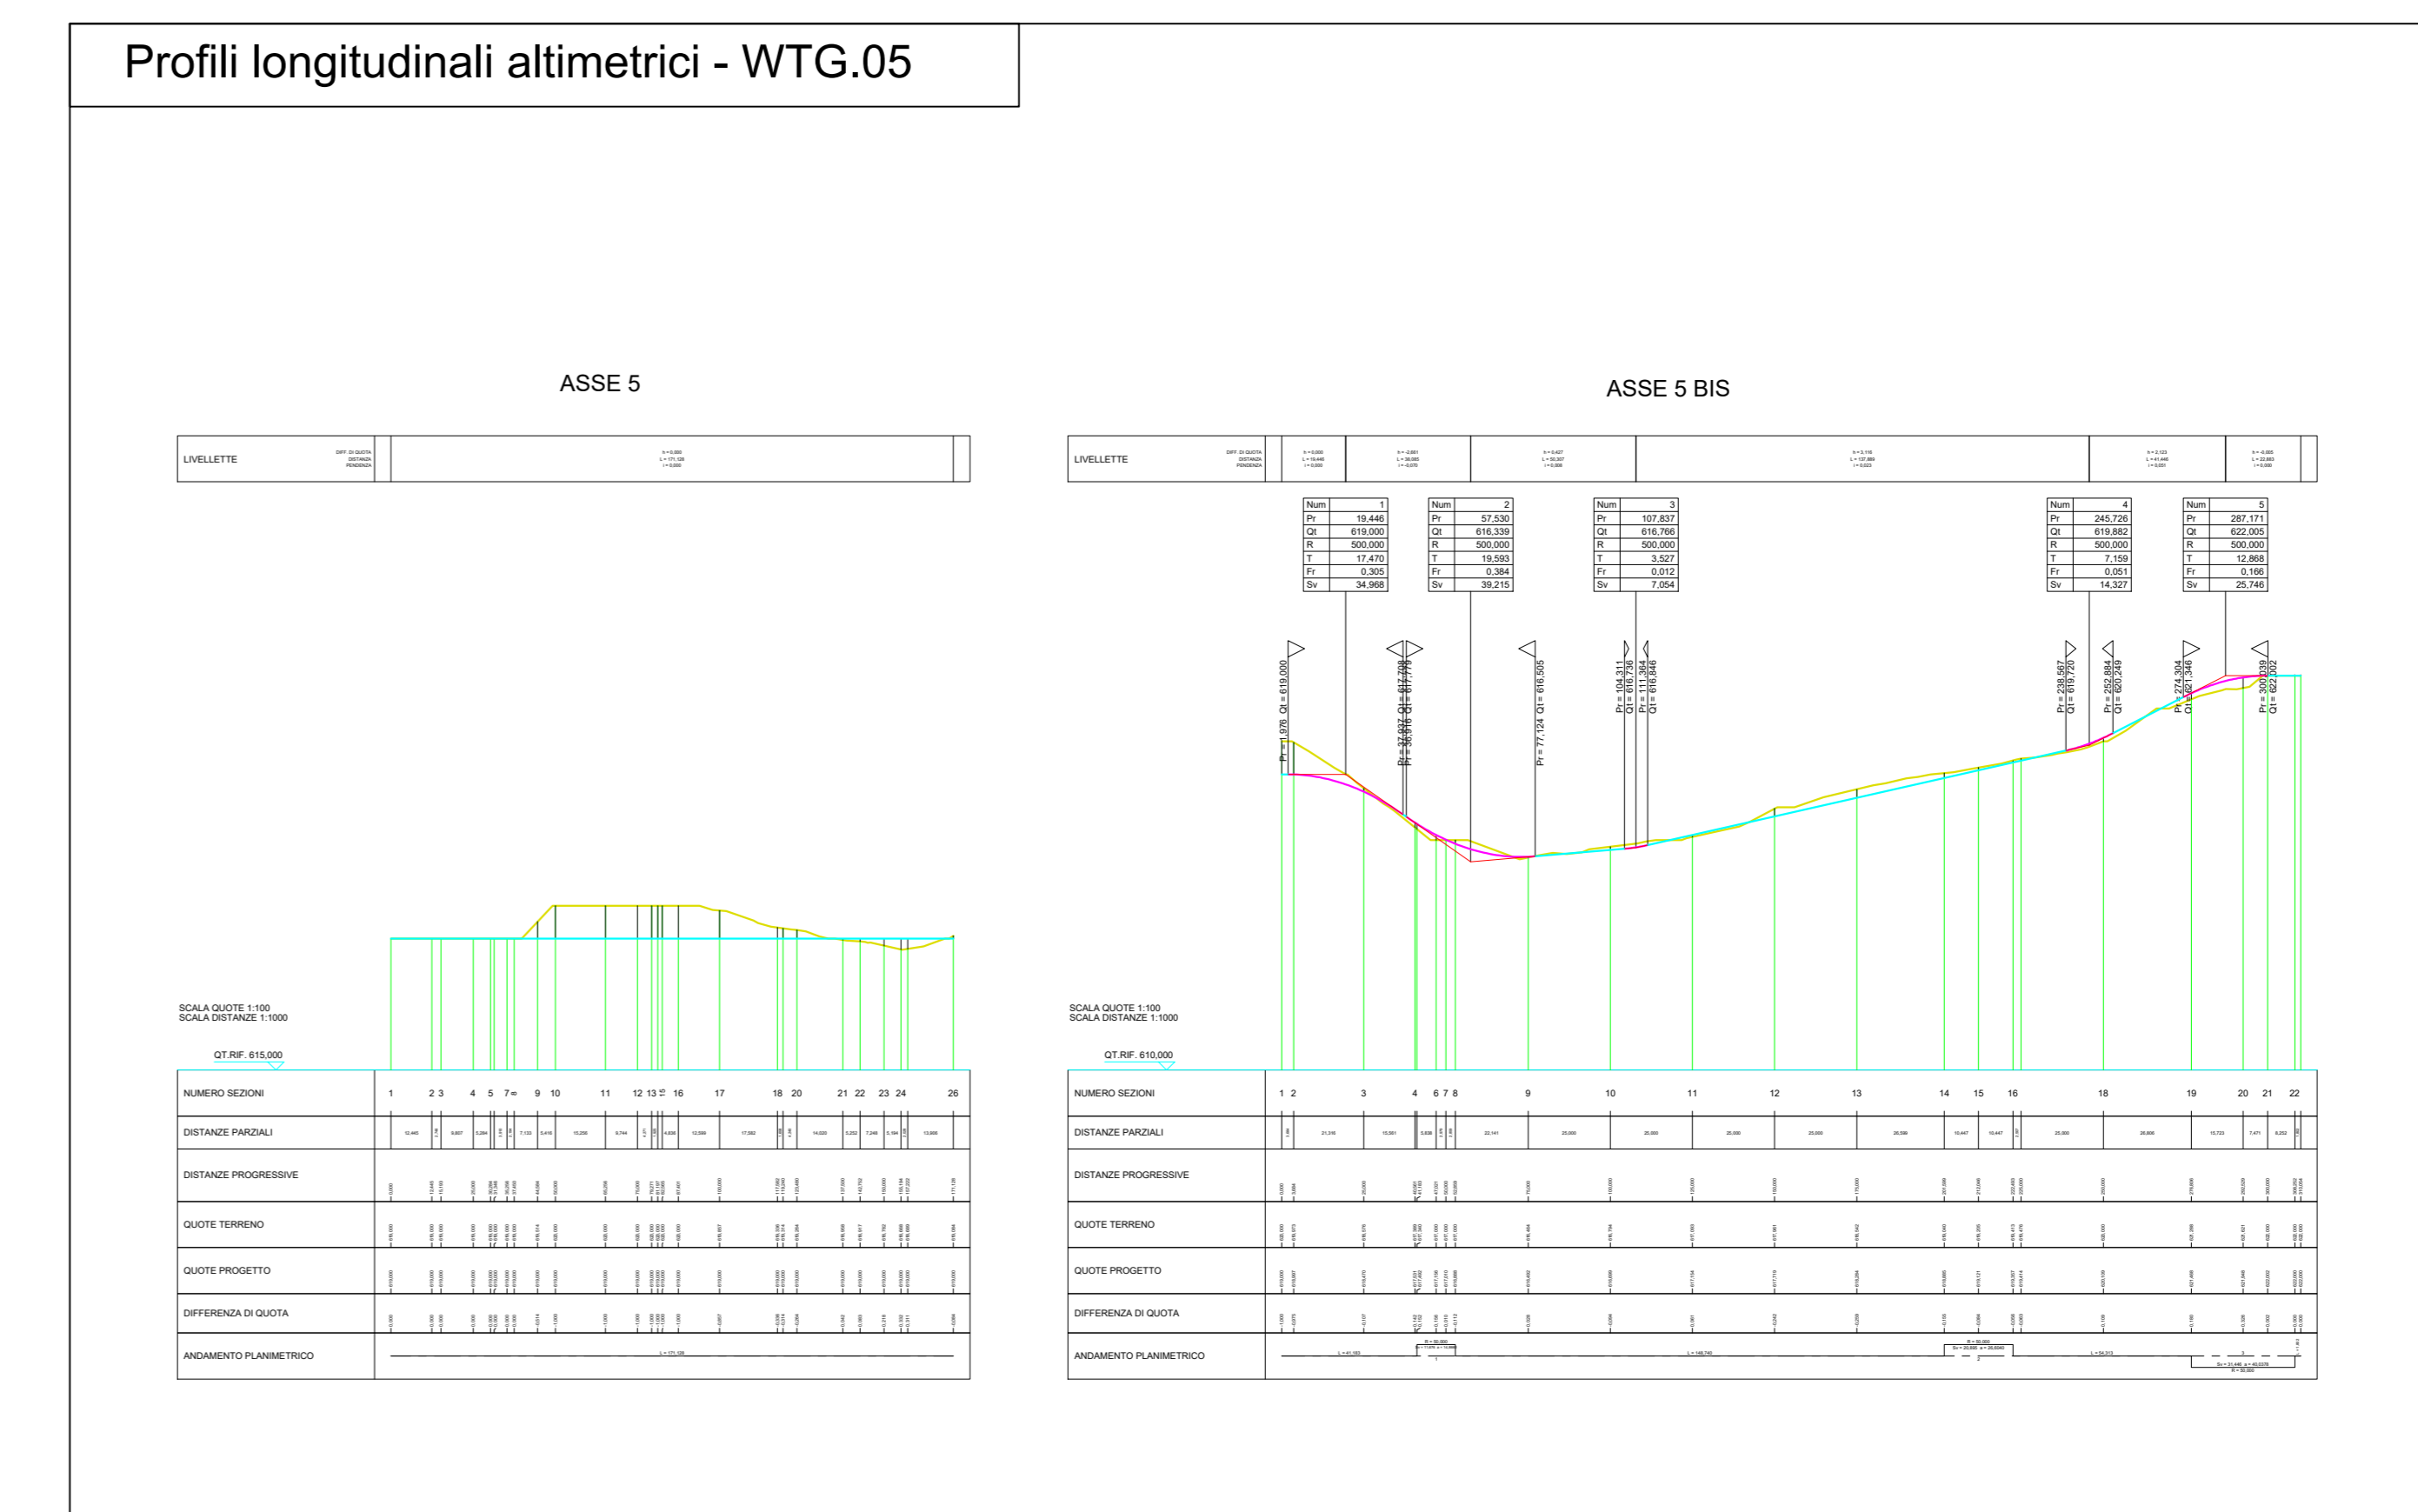

Profili longitudinali altimetrici - WTG.06

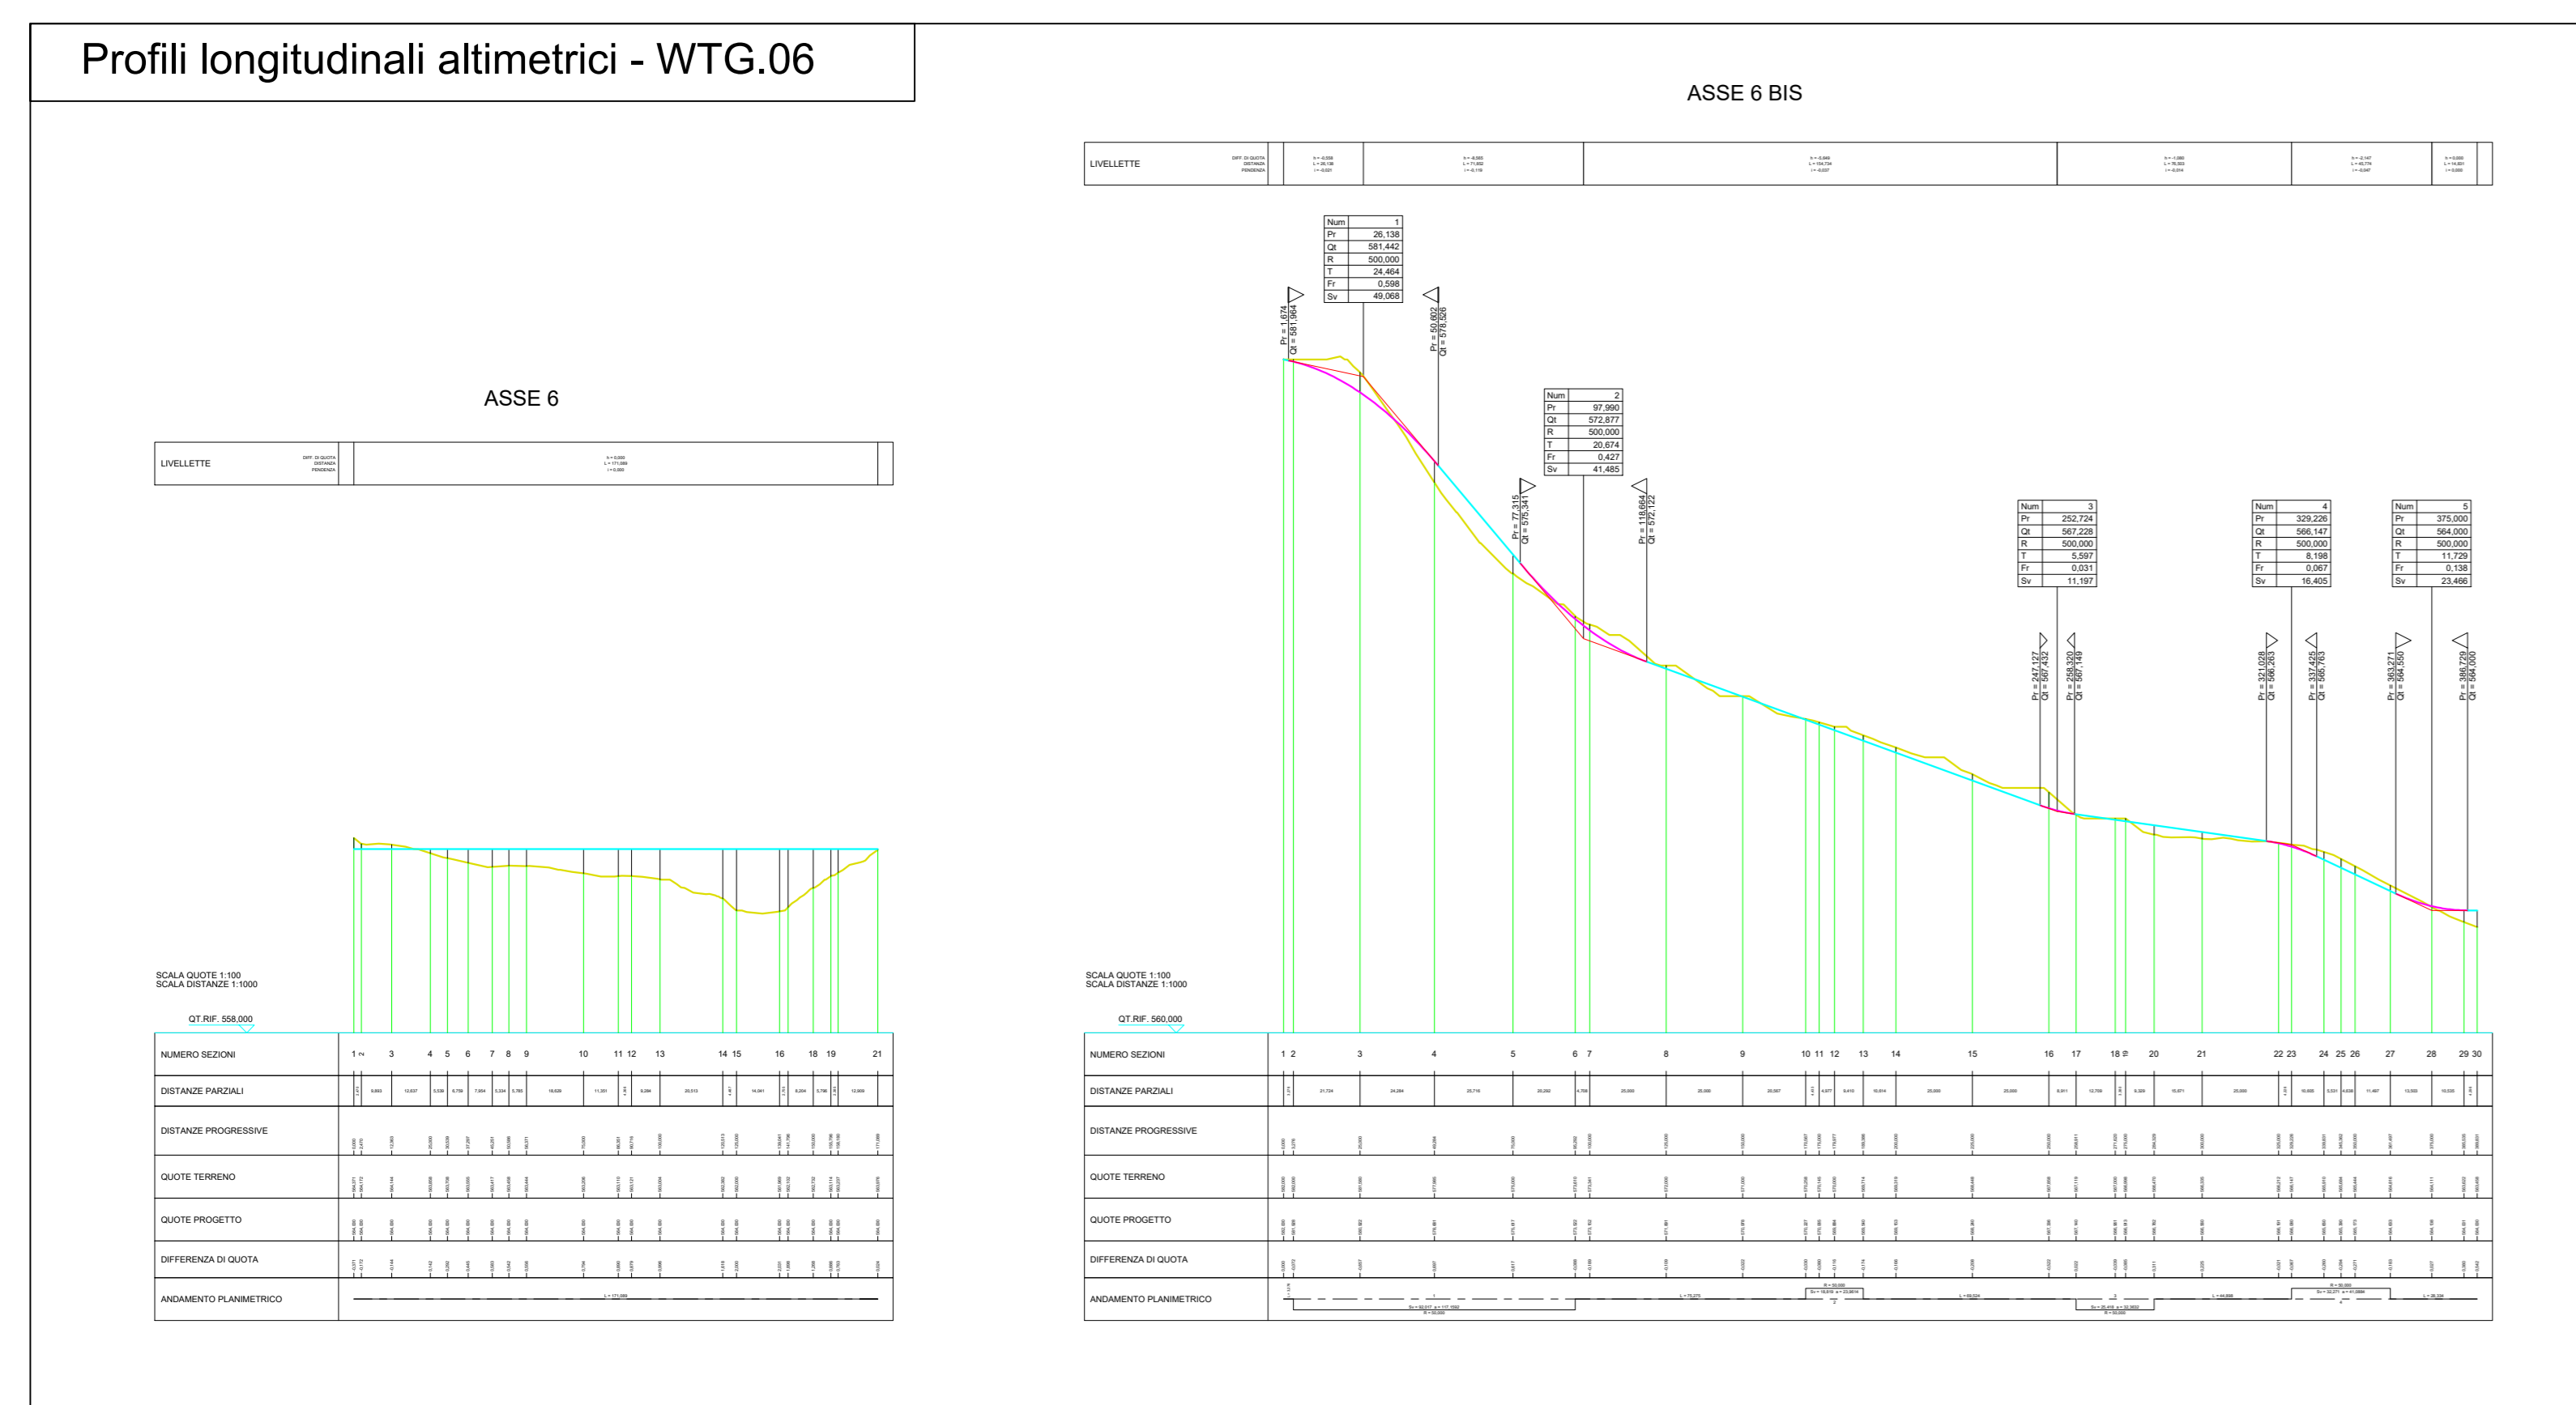

Profili longitudinali altimetrici - WTG.07





Regione Umbria



Provincia di Terni



Comune di Castel Giorgio



Comune di Orvieto



**Comitente:** RWE  
 via Andrea Doria, 41 IG - 00192 Roma  
 P.IVA/C.F. 09450370968  
 PEC: rwenewablesitalasri@legalmail.it

**PARCO EOLICO "PHOBOS"**  
 - Comune di Castel Giorgio ed Orvieto (TR) -

**Documento:** PROGETTO DEFINITIVO OPERE CIVILI

**ID PROGETTO:** PEOS **DISCIPLINA:** PD **TIPOLOGIA:** T **FORMATO:** A1

**N° Documento:** PEOS\_OC\_29\_1

**Elaborato:** Profili longitudinali altimetrici viabilità di progetto

**Foglio:** \_\_\_\_\_ **Scala:** 1:2000 - 1:500 (Nome file: PEOS\_OC\_29\_1\_profili\_viabilita\_progetto.pdf)

**Progettazione:** 

**Progettista:** 

Ing. Giovanni Guzzo Folato  

Ing. Francesco Meriggio 

Rev.	Data Revisione	Descrizione Revisione	Redatto	Correttore	Approvato
00	16/05/2021	PRIMA EMISSIONE	New Developments	RWE	RWE