


Regione Umbria



Provincia di Terni

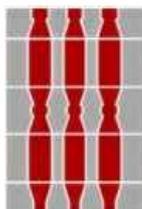

Comune di Castel Giorgio



Comune di Orvieto



Committente:



RWE RENEWABLES ITALIA S.R.L.  
via Andrea Doria, 41/G - 00192 Roma  
P.IVA/C.F. 06400370968  
PEC: rwerenewablesitaliasrl@legalmail.it

Titolo del Progetto:

**PARCO EOLICO "PHOBOS"**  
- Comune di Castel Giorgio ed Orvieto (TR) -

Documento:

PROGETTO DEFINITIVO OPERE CIVILI

N° Documento:

PEOS\_OC\_31\_2

ID PROGETTO:

PEOS

DISCIPLINA:

PD

TIPOLOGIA:

T

FORMATO:

A4

Elaborato:

**Sezioni trasversali viabilità di progetto - quaderno delle sezioni 2 di 3**

FOGLIO:

SCALA:

1:200 - 1:400

Nome file:

PEOS\_OC\_31\_1\_quaderno\_sezioni\_2\_di\_3.pdf

Progettazione:




**NEW DEVELOPMENTS S.r.l.**  
piazza Europa, 14  
87100 Cosenza (CS)

Progettista:



dott. ing. Giovanni Guzzo Foliario

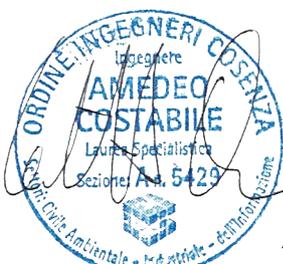

dott. ing. Amedeo Costabile




dott. ing. Francesco Meringolo

Rev:	Data Revisione	Descrizione Revisione	Redatto	Controllato	Approvato
00	18/05/2021	PRIMA EMISSIONE	New Developments	RWE	RWE

ASSE 4

SCAVI E BONIFICHE	
FOSSO	1,051 m <sup>2</sup>
RILEVATI	
RILEVATO	11,502 m <sup>2</sup>
TERRENO VEGETALE	5,228 m
SOVRASTRUTTURA STRADALE	
STRATO DI USURA	12,318 m
CASSONETTO	12,318 m

SEZIONE N.: 1  
 QT. PROGETTO: 561,000  
 DIST.PROG.: 0,000  
 DIST.SUCC.: 3,552

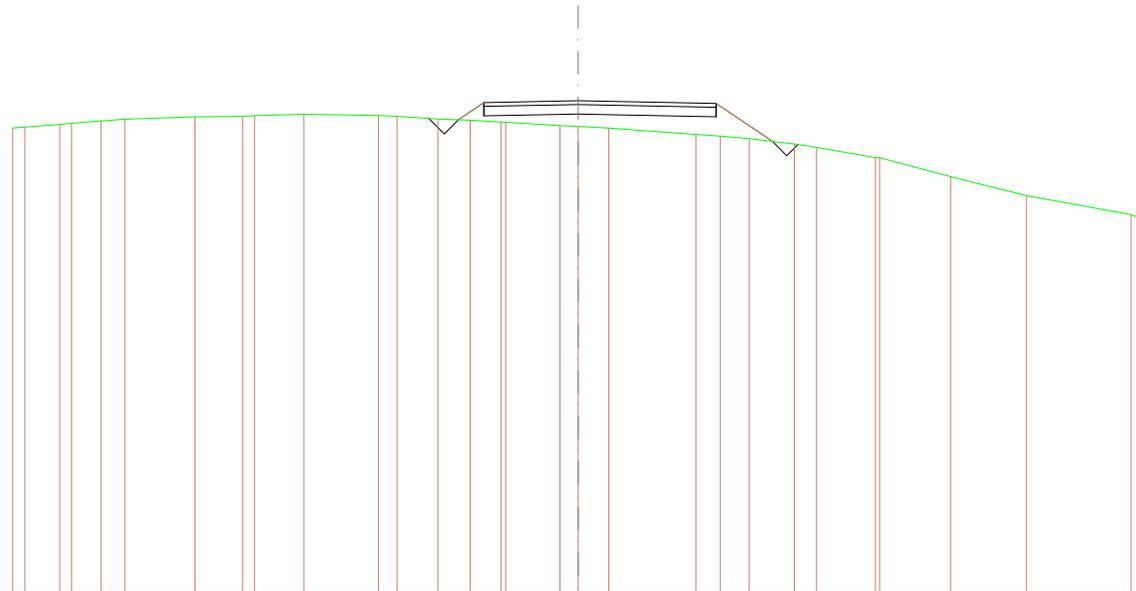


SCALA 1:400

QT.RIF. 535,065

QUOTE TERRENO	559,890 559,811	559,760 559,817	559,898 559,824	560,154	560,175 560,214	560,281	560,218 560,178	560,038 560,877	560,888 560,885	560,884 560,844	560,861	560,219 560,137	560,000	560,718 560,845	560,000 560,000	567,000	566,000	565,000 564,728
DIST.PARZIALI TERRENO	0,636 1,867	0,027 1,881	1,886	3,731	2,518 0,640	2,827	3,863	0,778 2,170	1,712 1,888	2,883	0,888 1,685	4,824	1,286 1,888	2,400	1,174 3,127	3,770	4,023	5,545 0,689
QUOTE PROGETTO									559,999 560,000 560,200 560,100	560,300		560,854 560,854 560,154	560,854					
DIST.PARZIALI PROGETTO									1,381	5,000	7,318	2,968						
QUOTE FINITO									559,999 560,000	561,000		560,854	560,854					
DIST. PARZIALI FINITO									1,381	5,000	7,318	2,968						

<b>SCAVI E BONIFICHE</b>	
STERRO	1,343 m <sup>2</sup>
FOSSO	0,385 m <sup>2</sup>
<b>RILEVATI</b>	
RILEVATO	8,989 m <sup>2</sup>
TERRENO VEGETALE	3,963 m
<b>SOVRASTRUTTURA STRADALE</b>	
STRATO DI USURA	17,287 m
CASSONETTO	17,287 m

SEZIONE N.: 2  
 QT. PROGETTO: 561,000  
 DIST.PROG.: 3,552  
 DIST.PREC.: 3,552  
 DIST.SUCC.: 17,892

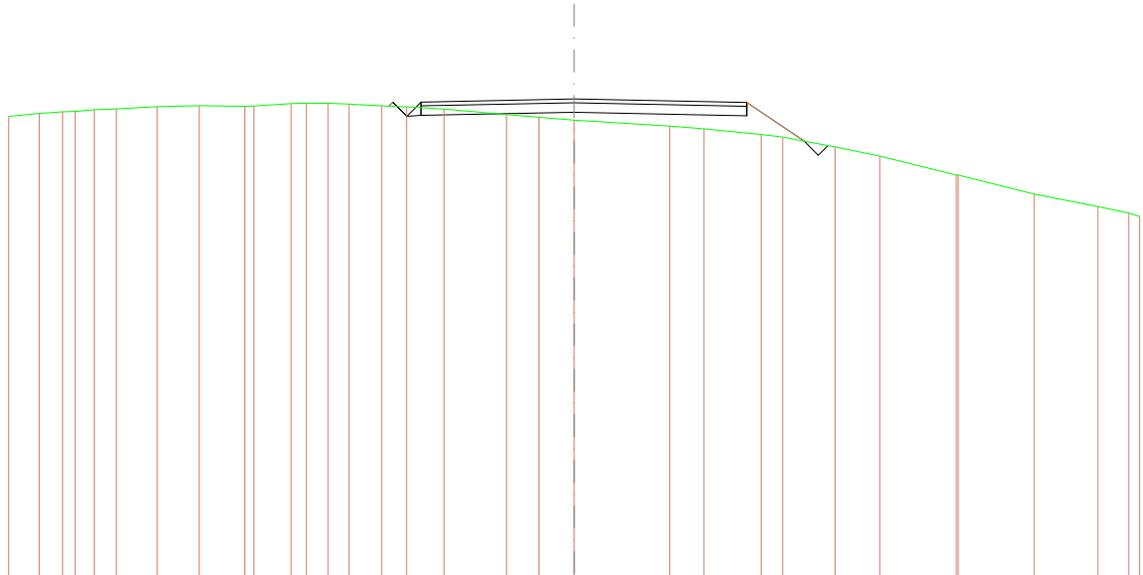

SCALA 1:400


QT.RIF. 535,712

<b>QUOTE TERRENO</b>	560,081 560,243 560,325 560,341 560,438 560,480 560,585 560,645 560,617 560,627 560,789 560,783 560,773 560,735 560,636 560,638 560,471 560,179 560,068 560,686 560,673 560,428 560,132 560,000 560,480 560,000 567,000 567,000 560,000 565,334 565,000 564,828
<b>DIST.PARZIALI TERRENO</b>	1,618 1,343 0,680 1,023 1,188 2,173 2,227 2,419 1,987 0,611 1,180 1,112 1,784 1,348 1,987 3,318 1,716 1,870 5,072 1,817 3,029 1,146 2,780 2,371 4,060 4,036 3,376 1,685
<b>QUOTE PROGETTO</b>	
<b>DIST.PARZIALI PROGETTO</b>	0,780 0,780 8,126 8,162 3,043
<b>QUOTE FINITO</b>	560,622 560,627 560,137 560,637 561,000 560,817 560,787
<b>DIST. PARZIALI FINITO</b>	0,780 0,780 8,126 8,162 3,043



<b>SCAVI E BONIFICHE</b>	
STERRO	12,233 m <sup>2</sup>
<b>RILEVATI</b>	
RILEVATO	0,750 m <sup>2</sup>
TERRENO VEGETALE	2,844 m
<b>SOVRASTRUTTURA STRADALE</b>	
STRATO DI USURA	13,563 m
CASSONETTO	13,563 m

SEZIONE N.: 4  
 QT. PROGETTO: 561,000  
 DIST.PROG.: 23,503  
 DIST.PREC.: 2,059  
 DIST.SUCC.: 12,288

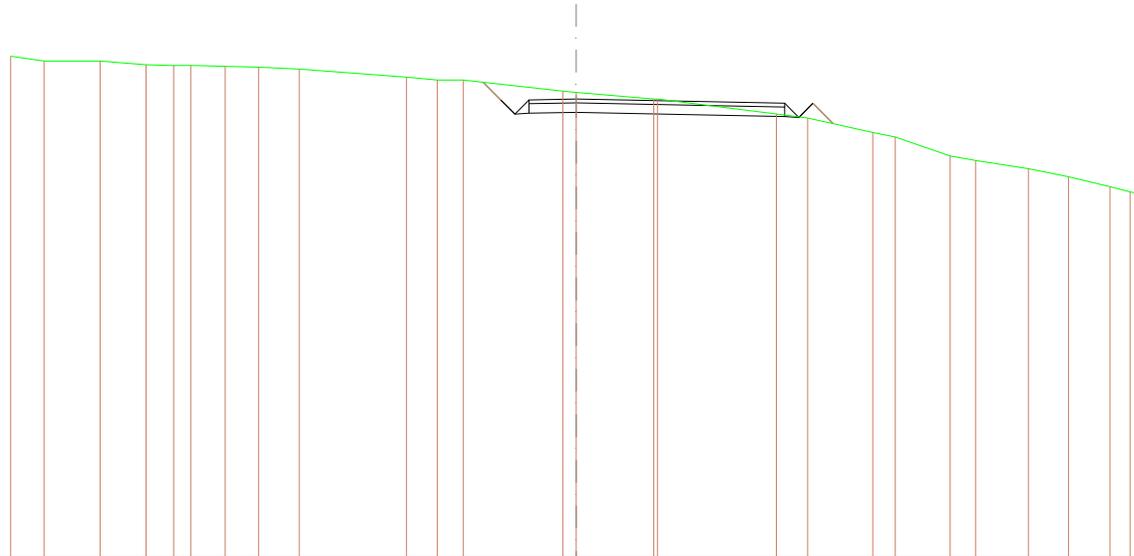

SCALA 1:400

QT.RIF. 536,818

<b>QUOTE TERRENO</b>	563,290 563,000 563,000 562,800 562,700 562,700 562,717 562,690 562,679  562,182 562,000 562,000  561,414 561,349  561,000 561,000  560,215 560,000  560,239 560,000  560,000 567,705  567,332 566,905  566,390 565,118 565,085
<b>DIST.PARZIALI TERRENO</b>	1,708 2,975 2,434 1,407 0,805 1,835 1,704 2,164  5,689  1,835 1,809  5,274  0,709 4,118  6,311  1,609 3,459  1,184 2,909  1,544 2,805  2,130 2,200 1,069 0,057
<b>QUOTE PROGETTO</b>	
<b>DIST.PARZIALI PROGETTO</b>	0,884 0,700 0,700 2,500  0,700 11,083  0,700 0,700 1,077 0,69,701
<b>QUOTE FINITO</b>	
<b>DIST. PARZIALI FINITO</b>	0,884 0,700 0,700 2,500  0,700 11,083  0,700 0,700 1,077

<b>SCAVI E BONIFICHE</b>	
STERRO	18,266 m <sup>2</sup>
<b>RILEVATI</b>	
RILEVATO	0,219 m <sup>2</sup>
TERRENO VEGETALE	2,438 m
<b>SOVRASTRUTTURA STRADALE</b>	
STRATO DI USURA	13,521 m
CASSONETTO	13,521 m

SEZIONE N.: 5  
 QT. PROGETTO: 561,000  
 DIST.PROG.: 35,791  
 DIST.PREC.: 12,288  
 DIST.SUCC.: 2,433



SCALA 1:400

QT.RIF. 537,692


<b>QUOTE TERRENO</b>	563,884	565,206	563,000 565,000	562,803	562,000	562,000	561,992 561,775	561,230	561,000	561,000	560,000 565,692	565,000	563,000 567,728 567,261 567,448	567,100
<b>DIST.PARZIALI TERRENO</b>	9,610	2,597	7,850	5,851	2,553	1,075 0,958	3,046	1,803	2,247	6,965	5,376	4,249	1,698 0,792 1,112	1,837
<b>QUOTE PROGETTO</b>						562,134 560,950 560,200 560,250	560,300				560,050 567,750 560,750 560,239			
<b>DIST.PARZIALI PROGETTO</b>						1,144 0,790 0,790	2,500		11,021		0,790 0,790			
<b>QUOTE FINITO</b>						562,134 560,950 560,200 560,950	561,000				560,750 567,750 560,750 560,239			
<b>DIST. PARZIALI FINITO</b>						1,144 0,790 0,790	2,500		11,021		0,790 0,790			





<b>SCAVI E BONIFICHE</b>	
STERRO	74,630 m <sup>2</sup>
FOSSO	0,413 m <sup>2</sup>
<b>RILEVATI</b>	
RILEVATO	4,157 m <sup>2</sup>
TERRENO VEGETALE	7,902 m
<b>SOVRASTRUTTURA STRADALE</b>	
STRATO DI USURA	42,155 m
CASSONETTO	42,155 m

SEZIONE N.: 8  
 QT. PROGETTO: 561,000  
 DIST.PROG.: 45,464  
 DIST.PREC.: 5,520  
 DIST.SUCC.: 4,536

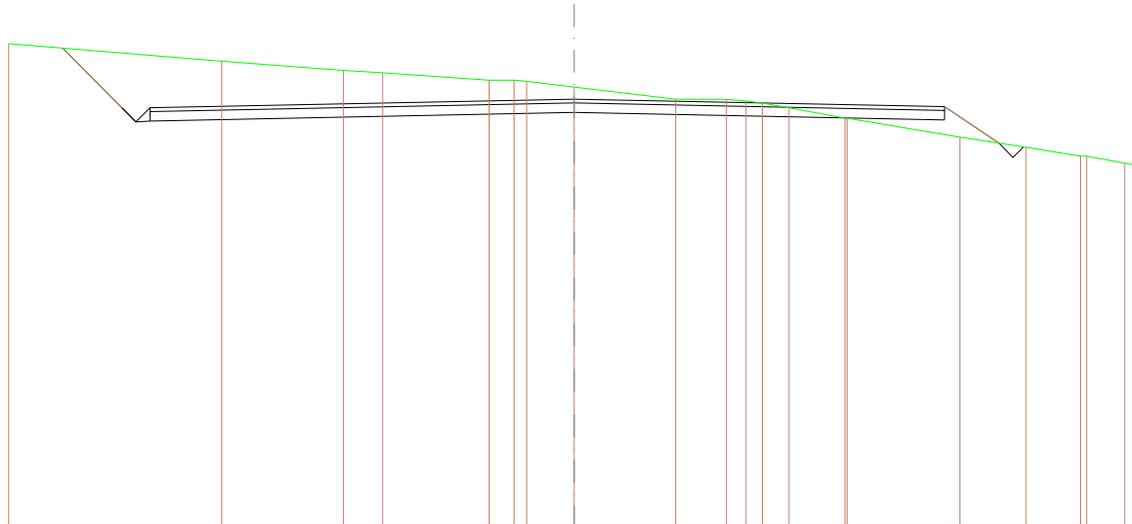

SCALA 1:400


QT.RIF. 538,510

<b>QUOTE TERRENO</b>		563,820		565,000		562,512	562,388		562,000	562,000	561,896	561,851		561,000	560,989	560,904	560,762	560,654	560,600	560,600	560,000	565,464	565,000	565,000	567,630	567,600
<b>DIST.PARZIALI TERRENO</b>			11,295		6,482	2,079	5,855		1,385	0,885	2,519		5,389	2,681	1,046	0,972	1,497		2,972		6,000		3,505	2,889	2,014	0,187
<b>QUOTE PROGETTO</b>		565,687	560,650	565,600	560,650							565,300									565,607	565,607	565,684			
<b>DIST.PARZIALI PROGETTO</b>		3,137	0,790	0,790			22,500								19,655							2,883				
<b>QUOTE FINITO</b>		565,687	560,650	565,600	560,650							561,000									560,607	565,684				
<b>DIST. PARZIALI FINITO</b>		3,137	0,790	0,790			22,500								19,655							2,883				



<b>SCAVI E BONIFICHE</b>	
STERRO	44,249 m <sup>2</sup>
FOSSO	0,436 m <sup>2</sup>
<b>RILEVATI</b>	
RILEVATO	7,031 m <sup>2</sup>
TERRENO VEGETALE	6,598 m
<b>SOVRASTRUTTURA STRADALE</b>	
STRATO DI USURA	42,775 m
CASSONETTO	42,775 m

SEZIONE N.: 10  
 QT. PROGETTO: 561,000  
 DIST.PROG.: 75,464  
 DIST.PREC.: 25,464  
 DIST.SUCC.: 1,805

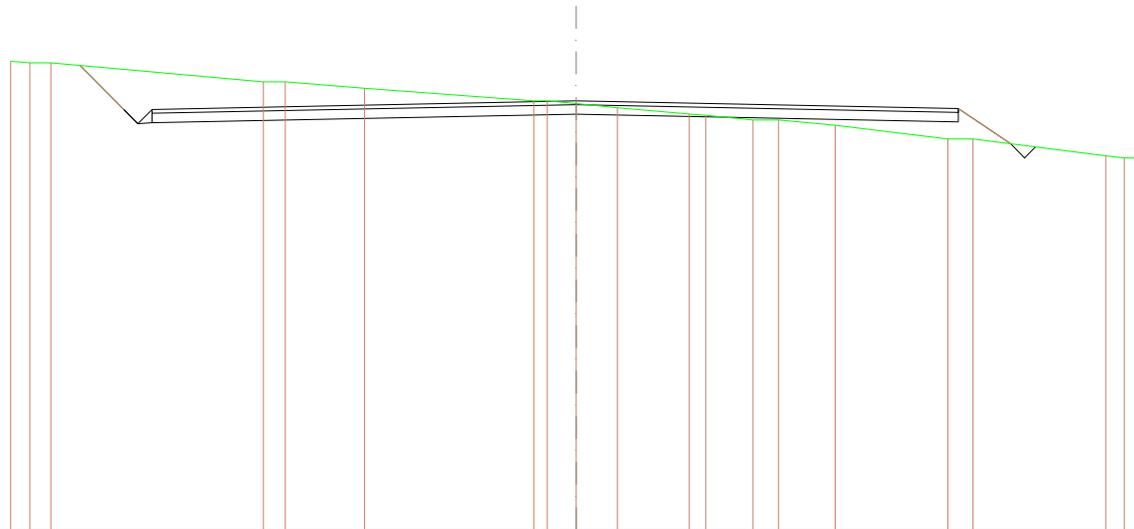

SCALA 1:400

QT.RIF. 538,338

<b>QUOTE TERRENO</b>		563,085 1,08	563,000 1,34	563,000		562,000 1,184	562,000 4,206	561,662 8,977	561,000 0,721	561,000 1,831	560,666 2,189	560,444 3,806	560,306 0,886	560,243 2,485	560,000 1,385	560,000 3,006	559,719 5,988	559,000 1,384	559,000 7,051	558,106 0,878	558,000 0,879	557,891
<b>DIST.PARZIALI TERRENO</b>				11,288																		
<b>QUOTE PROGETTO</b>				562,662		560,650		561,000			560,300							560,665		560,365		560,749
<b>DIST.PARZIALI PROGETTO</b>				2,312		0,780		22,500			2,189							2,769		2,769		
<b>QUOTE FINITO</b>				562,662		560,650		561,000			560,300							560,665		560,365		560,749
<b>DIST. PARZIALI FINITO</b>				2,312		0,780		22,500			2,189							2,769		2,769		










<b>SCAVI E BONIFICHE</b>	
STERRO	1,894 m <sup>2</sup>
FOSSO	0,437 m <sup>2</sup>
<b>RILEVATI</b>	
RILEVATO	16,377 m <sup>2</sup>
TERRENO VEGETALE	4,800 m
<b>SOVRASTRUTTURA STRADALE</b>	
STRATO DI USURA	23,479 m
CASSONETTO	23,479 m

SEZIONE N.: 15  
 QT. PROGETTO: 561,000  
 DIST.PROG.: 109,546  
 DIST.PREC.: 9,546  
 DIST.SUCC.: 4,110

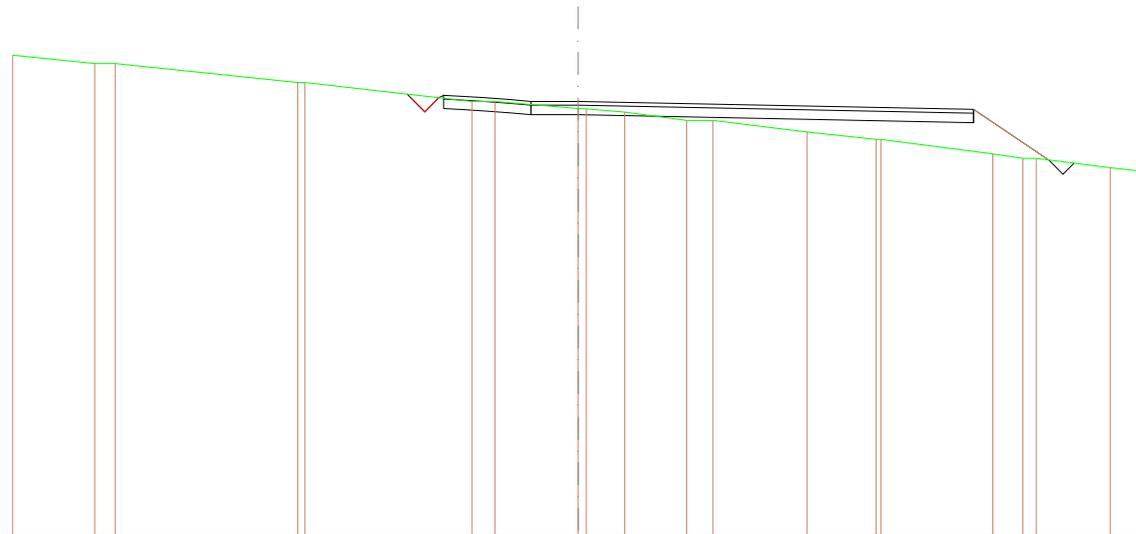


SCALA 1:400

QT.RIF. 538,104

<b>QUOTE TERRENO</b>	553,441	553,000	553,000	562,000	562,000	561,000	561,000	560,500	560,500	560,000	560,000	559,357	559,000	559,000	558,226	558,000	558,000	557,506	557,312
<b>DIST.PARZIALI TERRENO</b>	4,346	1,066	9,660	8,664	1,217	4,416	2,031	3,297	1,366	4,967	3,676	5,936	1,066	0,713	3,920	1,770			
<b>QUOTE PROGETTO</b>																			
<b>DIST.PARZIALI PROGETTO</b>						2,500		20,979					3,963						
<b>QUOTE FINITO</b>																			
<b>DIST. PARZIALI FINITO</b>						2,500		20,979					3,963						

<b>SCAVI E BONIFICHE</b>	
STERRO	0,833 m <sup>2</sup>
FOSSO	0,485 m <sup>2</sup>
<b>RILEVATI</b>	
RILEVATO	0,529 m <sup>2</sup>
TERRENO VEGETALE	1,570 m
<b>SOVRASTRUTTURA STRADALE</b>	
STRATO DI USURA	5,000 m
CASSONETTO	5,000 m

SEZIONE N.: 16  
 QT. PROGETTO: 561,000  
 DIST.PROG.: 113,657  
 DIST.PREC.: 4,110  
 DIST.SUCC.: 4,285

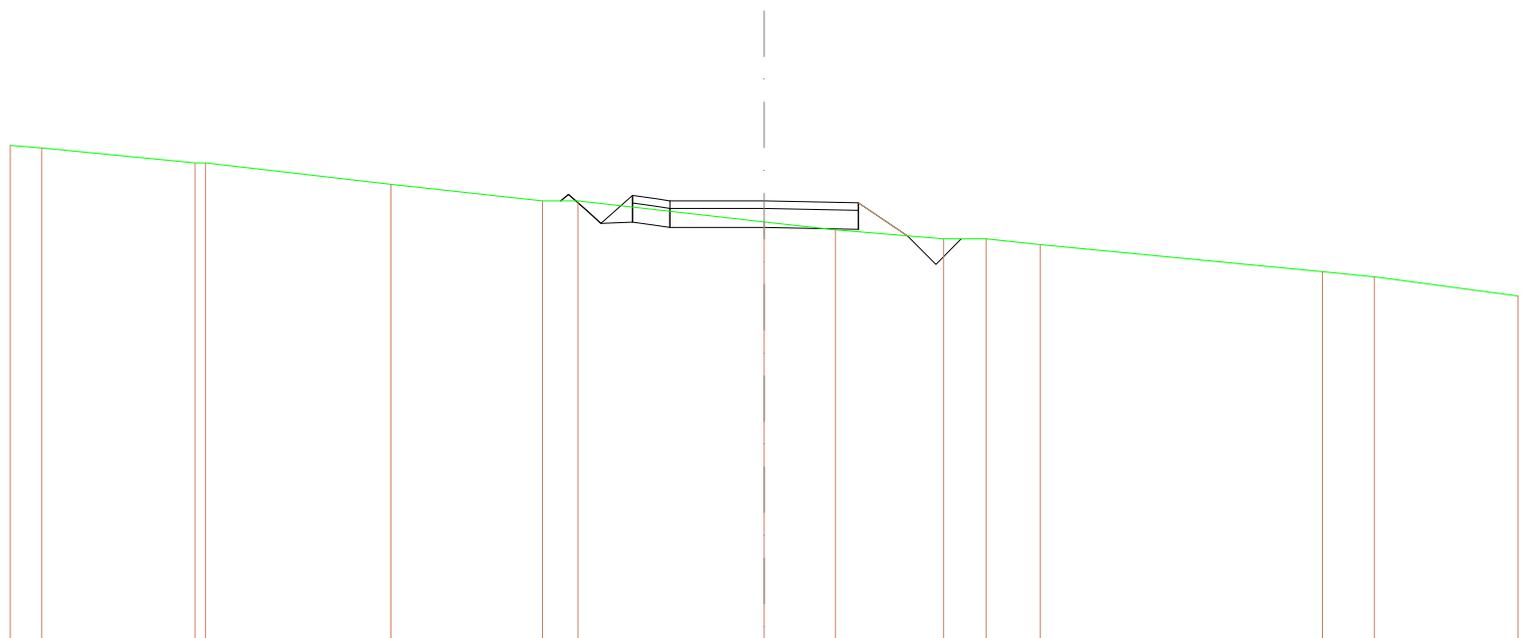

SCALA 1:200


QT.RIF. 549,380

<b>QUOTE TERRENO</b>	562,462	562,398	562,000	562,000	561,438	561,000	561,000	560,448	560,237	560,000	560,000	560,448	559,138	559,000	559,487
<b>DIST.PARZIALI TERRENO</b>	0,864	4,068		4,820	4,022	0,938	4,941	1,889	2,871	1,128	1,439	7,483	1,379	3,811	
<b>QUOTE PROGETTO</b>															
<b>DIST.PARZIALI PROGETTO</b>							560,250 560,380	2,500	560,300	2,500	560,250 560,380	1,306			
<b>QUOTE FINITO</b>							561,000		561,000		560,260				560,079
<b>DIST. PARZIALI FINITO</b>								2,500		2,500		1,306			



<b>SCAVI E BONIFICHE</b>	
STERRO	0,531 m <sup>2</sup>
FOSSO	0,443 m <sup>2</sup>
<b>RILEVATI</b>	
RILEVATO	1,367 m <sup>2</sup>
TERRENO VEGETALE	2,336 m
<b>SOVRASTRUTTURA STRADALE</b>	
STRATO DI USURA	5,000 m
CASSONETTO	5,000 m

SEZIONE N.: 18  
 QT. PROGETTO: 561,000  
 DIST.PROG.: 125,000  
 DIST.PREC.: 7,058  
 DIST.SUCC.: 5,378

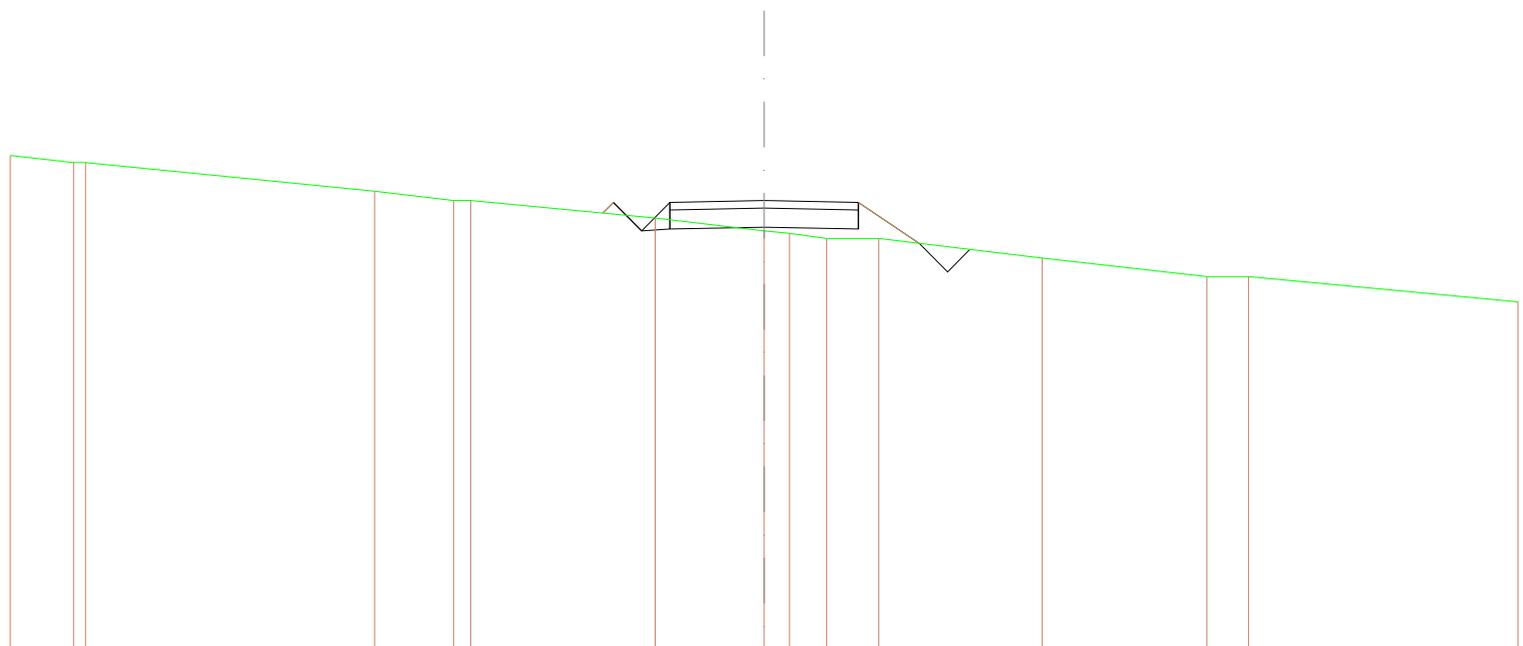


SCALA 1:200

QT.RIF. 549,160

<b>QUOTE TERRENO</b>	562,188	562,000	562,000	561,247	561,000	561,000	560,541	560,205	560,138	560,000	560,000	559,485	559,000	559,000	558,332
<b>DIST.PARZIALI TERRENO</b>	1,676	0,250	7,670	2,084	0,460	4,887	2,883	0,670	0,967	1,385	4,337	4,369	1,103	7,149	
<b>QUOTE PROGETTO</b>															
<b>DIST.PARZIALI PROGETTO</b>								0,780	0,780	2,500	2,500	1,615			
<b>QUOTE FINITO</b>															
<b>DIST. PARZIALI FINITO</b>								0,780	0,780	2,500	2,500	1,615			

<b>SCAVI E BONIFICHE</b>	
STERRO	0,176 m <sup>2</sup>
FOSSO	0,464 m <sup>2</sup>
<b>RILEVATI</b>	
RILEVATO	2,115 m <sup>2</sup>
TERRENO VEGETALE	2,803 m
<b>SOVRASTRUTTURA STRADALE</b>	
STRATO DI USURA	5,000 m
CASSONETTO	5,000 m

SEZIONE N.: 19  
 QT. PROGETTO: 561,000  
 DIST.PROG.: 130,378  
 DIST.PREC.: 5,378  
 DIST.SUCC.: 2,069

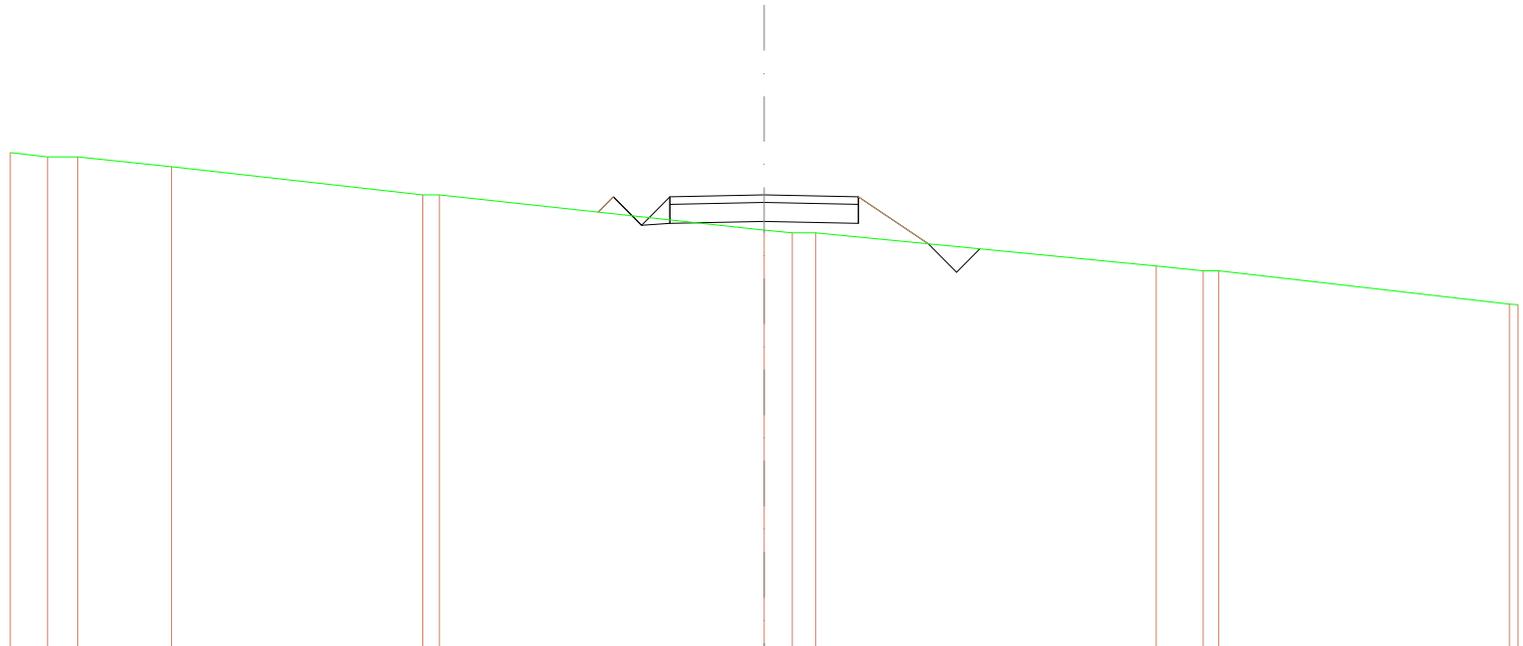


SCALA 1:200

QT.RIF. 549,010

<b>QUOTE TERRENO</b>	562,115	562,000	562,000	561,743	561,000	561,000	560,070	560,000	560,000	560,130	560,000	560,000	560,125	560,106
<b>DIST.PARZIALI TERRENO</b>	0,989	0,789	2,491	0,663	0,442	0,616	0,749	0,618	0,035	1,245	0,444	7,713		
<b>QUOTE PROGETTO</b>							560,548	560,300		560,250	560,712			
<b>DIST.PARZIALI PROGETTO</b>							0,444	0,789	2,500	2,500	1,856			
<b>QUOTE FINITO</b>							560,548	561,000		560,250	560,712			
<b>DIST. PARZIALI FINITO</b>							0,444	0,789	2,500	2,500	1,856			

<b>SCAVI E BONIFICHE</b>	
STERRO	8,100 m <sup>2</sup>
FOSSO	0,460 m <sup>2</sup>
<b>RILEVATI</b>	
RILEVATO	2,068 m <sup>2</sup>
TERRENO VEGETALE	3,381 m
<b>SOVRASTRUTTURA STRADALE</b>	
STRATO DI USURA	14,255 m
CASSONETTO	14,255 m

SEZIONE N.: 20  
 QT. PROGETTO: 561,000  
 DIST.PROG.: 132,448  
 DIST.PREC.: 2,069  
 DIST.SUCC.: 13,999

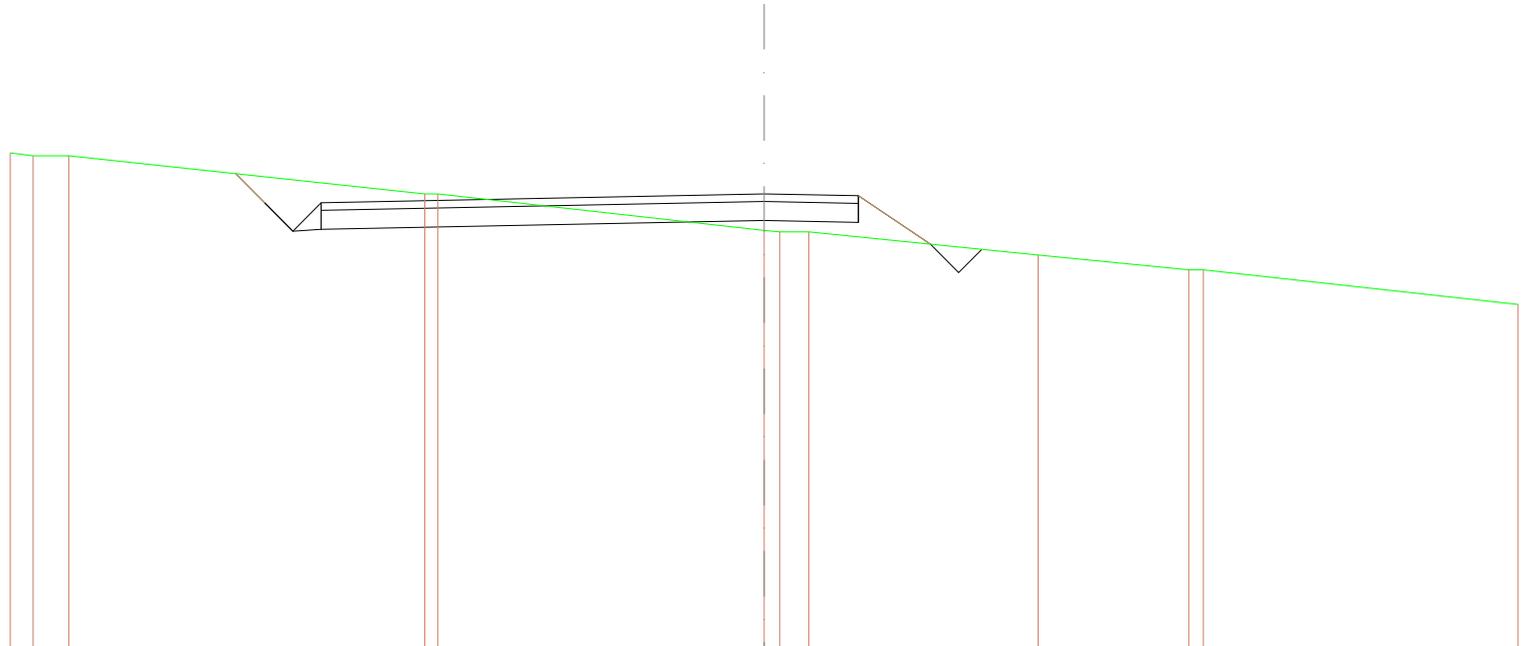


SCALA 1:200

QT.RIF. 548,983

<b>QUOTE TERRENO</b>		562,077	562,000	562,000		561,000	561,000		560,685	560,000	560,000		559,398		559,000	559,000		558,000
<b>DIST.PARZIALI TERRENO</b>		0,667	0,949	9,443		0,347	6,654		0,413	0,774	6,082		4,002		0,381	8,349		
<b>QUOTE PROGETTO</b>				561,632	560,765	560,015	560,685	560,765		560,300	560,250	560,675						
<b>DIST.PARZIALI PROGETTO</b>				0,767	0,760	0,760	11,765			2,500	1,911							
<b>QUOTE FINITO</b>				561,632	560,765	560,015	560,765		561,000	560,680	560,675							
<b>DIST. PARZIALI FINITO</b>				0,767	0,760	0,760	11,765			2,500	1,911							

<b>SCAVI E BONIFICHE</b>	
STERRO	7,952 m <sup>2</sup>
FOSSO	0,463 m <sup>2</sup>
<b>RILEVATI</b>	
RILEVATO	2,291 m <sup>2</sup>
TERRENO VEGETALE	3,579 m
<b>SOVRASTRUTTURA STRADALE</b>	
STRATO DI USURA	14,376 m
CASSONETTO	14,376 m

SEZIONE N.: 21  
 QT. PROGETTO: 561,000  
 DIST.PROG.: 146,447  
 DIST.PREC.: 13,999  
 DIST.SUCC.: 2,202

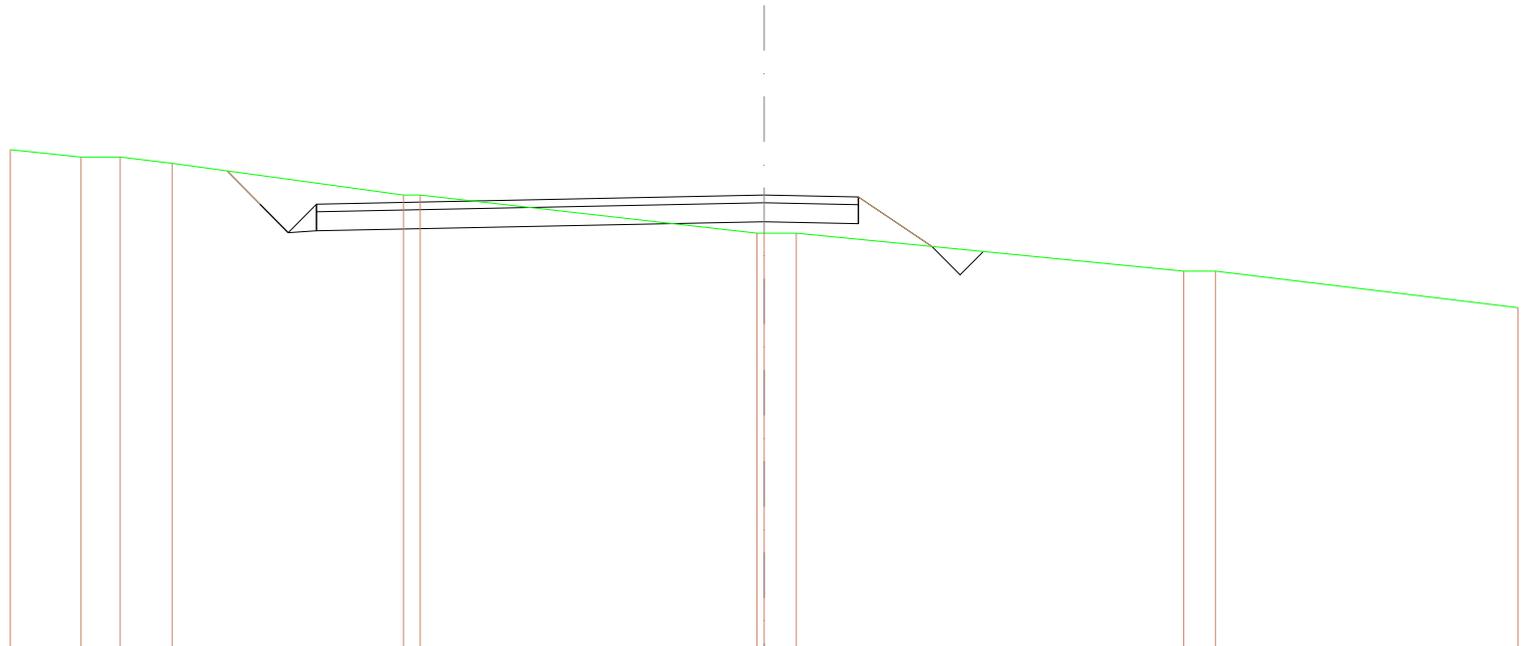


SCALA 1:200

QT.RIF. 549,017

<b>QUOTE TERRENO</b>	562,188	562,000	562,000	561,635	561,000	561,000	560,000	560,000	560,000	559,000	559,000	558,037
<b>DIST.PARZIALI TERRENO</b>	1,879	1,035	1,381	6,138	0,445	8,934	0,891	10,280	0,841	6,028		
<b>QUOTE PROGETTO</b>				561,637	560,762	560,012	560,762	560,012	560,762	560,012	559,650	
<b>DIST.PARZIALI PROGETTO</b>				0,874	0,780	0,780	11,878	2,500	1,949			
<b>QUOTE FINITO</b>				561,637	560,762	560,012	560,762	561,000	560,650	559,650		
<b>DIST. PARZIALI FINITO</b>				0,874	0,780	0,780	11,878	2,500	1,949			

SCAVI E BONIFICHE	
FOSSO	1,169 m <sup>2</sup>
RILEVATI	
RILEVATO	3,128 m <sup>2</sup>
TERRENO VEGETALE	3,634 m
SOVRASTRUTTURA STRADALE	
STRATO DI USURA	5,000 m
CASSONETTO	5,000 m

SEZIONE N.: 22  
 QT. PROGETTO: 561,000  
 DIST.PROG.: 148,649  
 DIST.PREC.: 2,202  
 DIST.SUCC.: 12,852

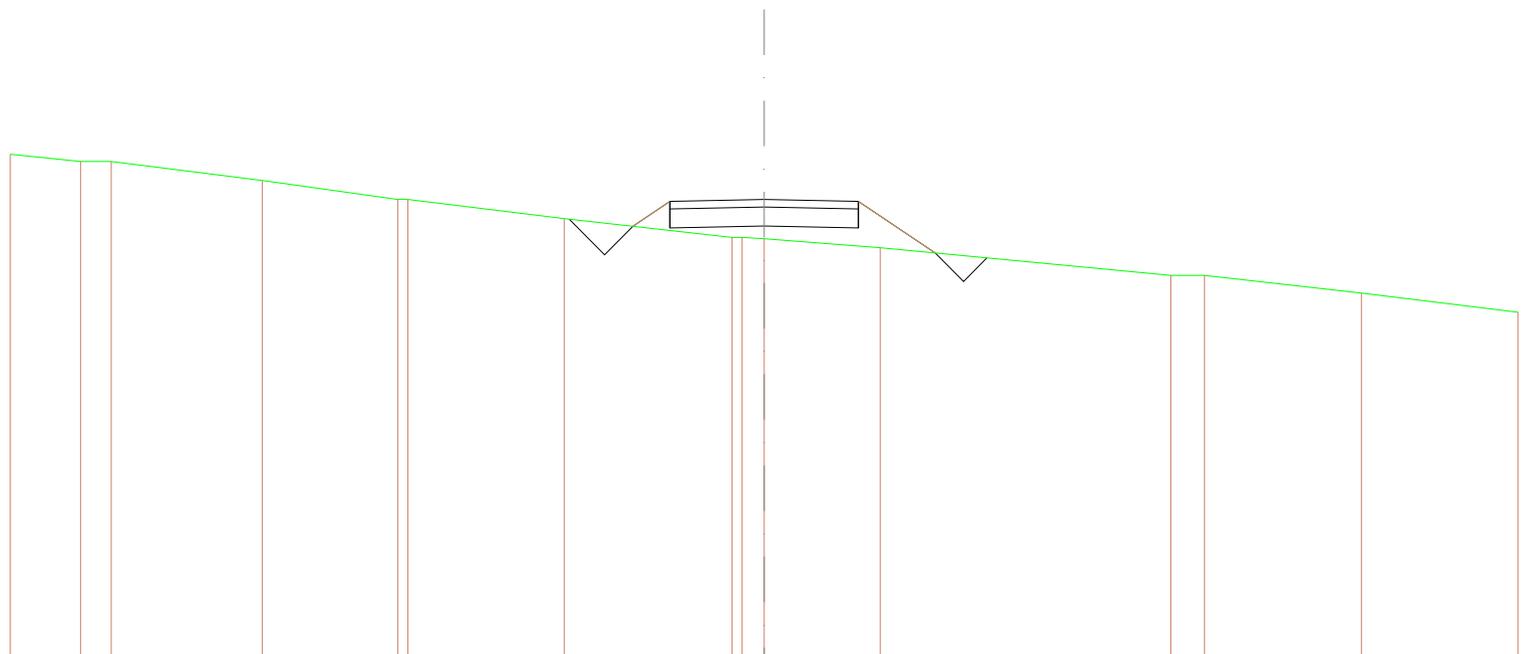


SCALA 1:200

QT.RIF. 548,709

QUOTE TERRENO	562,189	562,000	562,000	561,488	561,000	561,000	560,488	560,000	560,000	559,487	559,727	559,000	559,000	558,532	558,028
DIST.PARZIALI TERRENO	1,884	0,912	4,014	3,590	4,145	4,458	0,985	3,082	7,709	0,980	4,186	4,154			
QUOTE PROGETTO						560,294	560,290	560,750	560,650	560,300	560,250	560,650	560,590		
DIST.PARZIALI PROGETTO						0,984	2,500	2,500	2,039						
QUOTE FINITO						560,294	560,690	561,000	560,690	560,590					
DIST. PARZIALI FINITO						0,984	2,500	2,500	2,039						

SCAVI E BONIFICHE	
FOSSO	1,161 m <sup>2</sup>
RILEVATI	
RILEVATO	5,324 m <sup>2</sup>
TERRENO VEGETALE	4,916 m
SOVRASTRUTTURA STRADALE	
STRATO DI USURA	5,000 m
CASSONETTO	5,000 m

SEZIONE N.: 23  
 QT. PROGETTO: 561,000  
 DIST.PROG.: 161,501  
 DIST.PREC.: 12,852

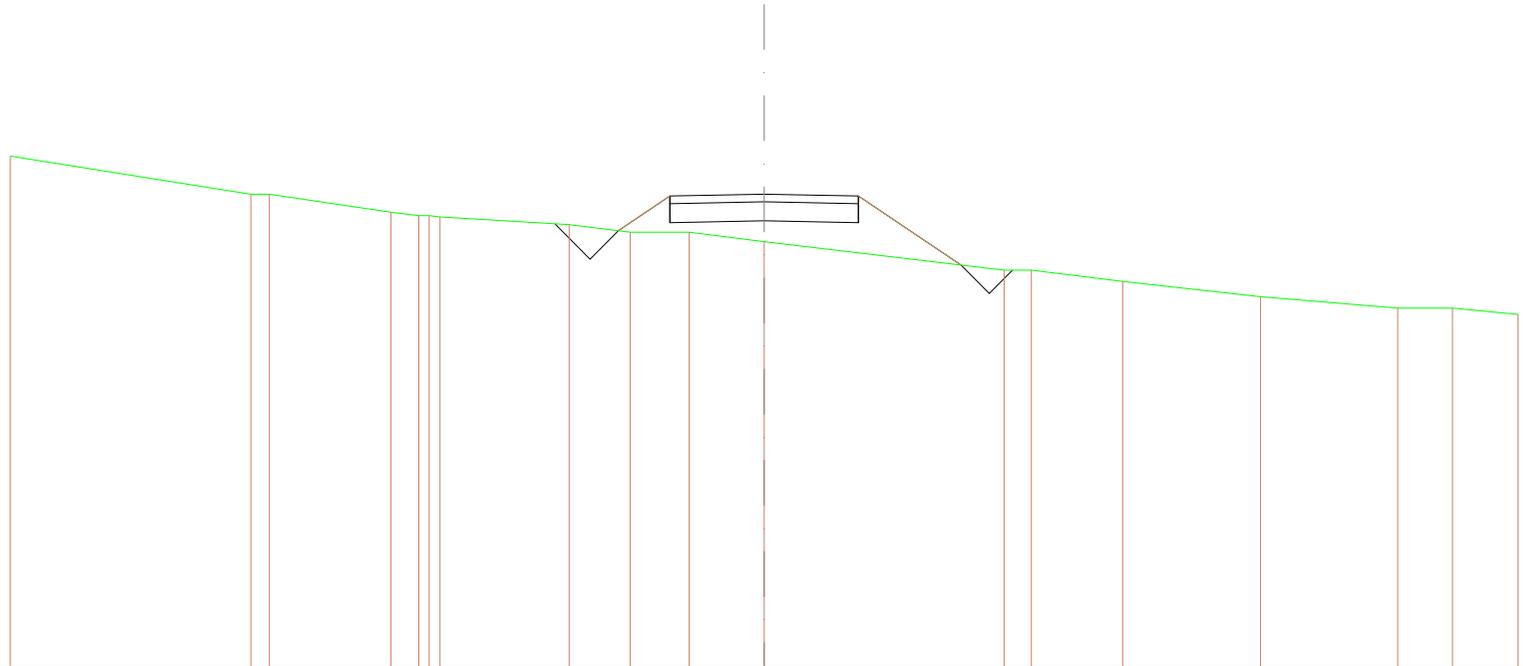

SCALA 1:200

QT.RIF. 548,518


QUOTE TERRENO	562,000	561,000	561,000	560,822	560,638	560,634	560,600	560,167	560,000	560,000	560,749	560,000	560,000	560,704	560,303	560,000	560,000	567,895
DIST.PARZIALI TERRENO	6,381	0,484	3,224	0,740				3,426	1,617	1,568	1,990	6,366	0,724	2,422	3,657	3,638	1,455	1,738
QUOTE PROGETTO									560,036	560,250	560,750	560,650	560,300	560,250	560,650	560,135		
DIST.PARZIALI PROGETTO									1,368	2,500	2,500	2,722						
QUOTE FINITO									560,036	560,690	561,000	560,690	560,135					
DIST. PARZIALI FINITO									1,368	2,500	2,500	2,722						

ASSE 4 BIS



<b>SCAVI E BONIFICHE</b>	
STERRO	20,916 m <sup>2</sup>
<b>RILEVATI</b>	
TERRENO VEGETALE	4,671 m
<b>SOVRASTRUTTURA STRADALE</b>	
STRATO DI USURA	5,000 m
CASSONETTO	5,000 m

SEZIONE N.: 2  
 QT. PROGETTO: 595,402  
 DIST.PROG.: 25,000  
 DIST.PREC.: 25,000  
 DIST.SUCC.: 10,126

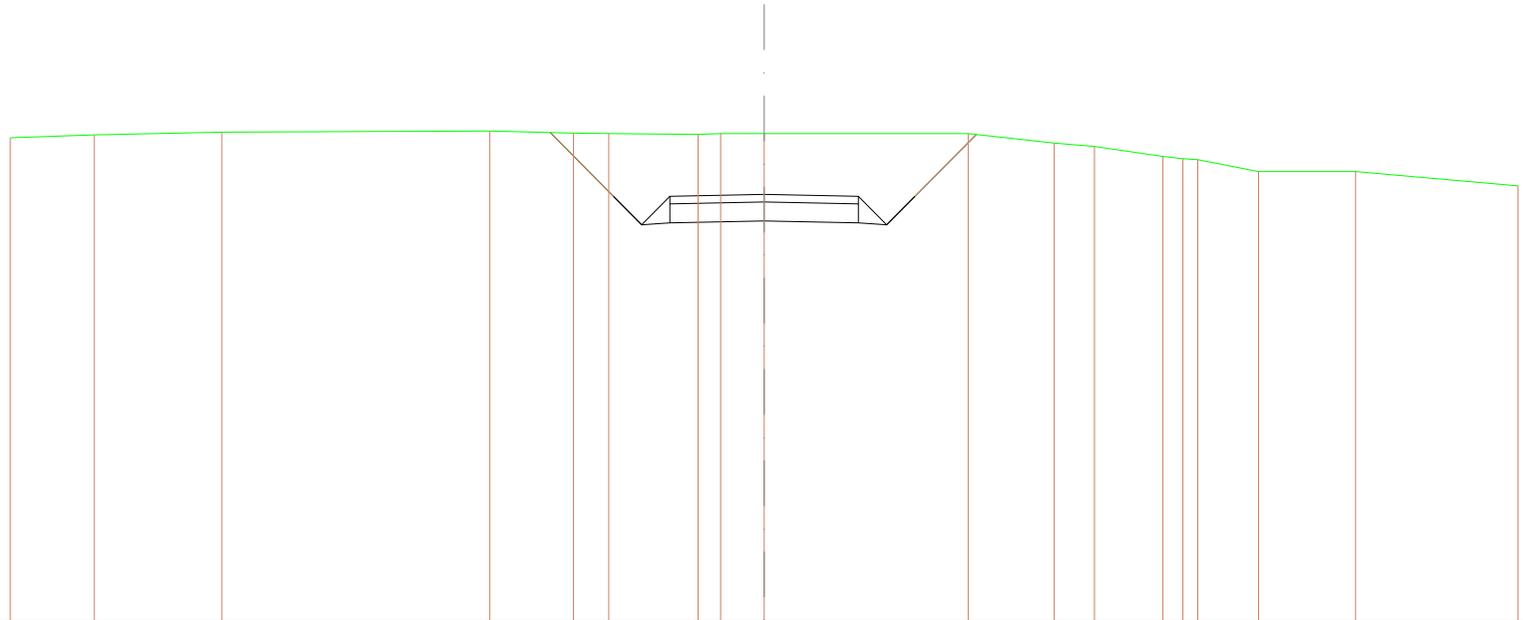

SCALA 1:200


QT.RIF. 584,136

<b>QUOTE TERRENO</b>	586,881	586,888	587,040	587,070	587,074	587,000	586,880	587,000	587,000	587,000	586,752	586,881	586,400	586,340	586,315	586,000	586,000	586,625
<b>DIST.PARZIALI TERRENO</b>	2,230	3,384	7,108	2,218	0,885	2,374	0,888	1,163	5,413	2,282	1,070	1,815	0,830	0,383	1,815	2,571	4,311	
<b>QUOTE PROGETTO</b>					587,029	586,352	584,602	584,652		586,402		584,652	584,602	586,352		586,977		
<b>DIST.PARZIALI PROGETTO</b>					1,878	0,780	0,780	2,500	2,500	0,780	0,780	1,825						
<b>QUOTE FINITO</b>					587,029	586,352	584,602	586,352		586,402		584,652	584,602	586,352		586,977		
<b>DIST. PARZIALI FINITO</b>					1,878	0,780	0,780	2,500	2,500	0,780	0,780	1,825						



<b>SCAVI E BONIFICHE</b>	
STERRO	12,880 m <sup>2</sup>
<b>RILEVATI</b>	
TERRENO VEGETALE	2,178 m
<b>SOVRASTRUTTURA STRADALE</b>	
STRATO DI USURA	5,000 m
CASSONETTO	5,000 m

SEZIONE N.: 4  
 QT. PROGETTO: 592,202  
 DIST.PROG.: 45,615  
 DIST.PREC.: 10,489  
 DIST.SUCC.: 4,385

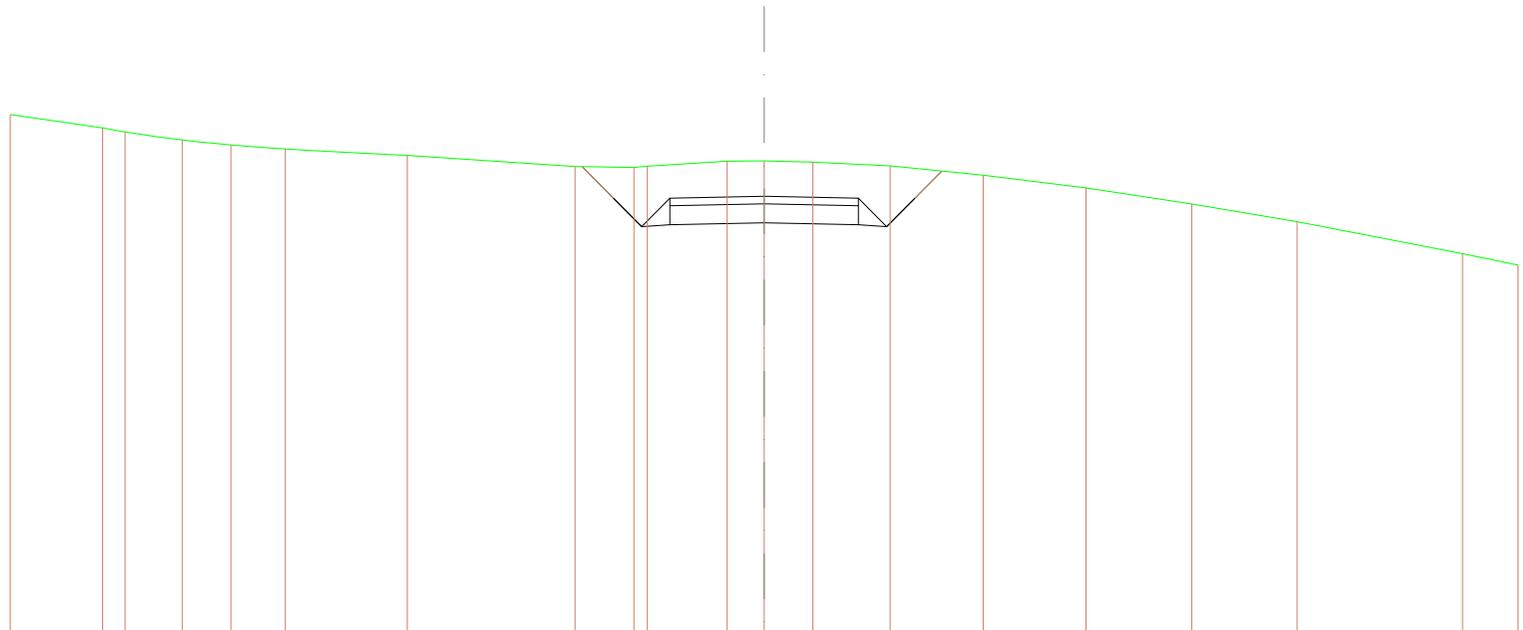


SCALA 1:200

QT.RIF. 580,669

<b>QUOTE TERRENO</b>	584,361	594,000	595,997	593,695	593,651	593,447	593,276	592,982	592,990	592,990	592,982	593,123	593,133	593,100	593,000	592,754	592,419	591,998	591,831	590,687	590,398
<b>DIST.PARZIALI TERRENO</b>	2,448	0,995	1,518	1,291	1,443	3,234	4,463	1,591	0,957	2,116	0,982	1,293	2,048	2,469	2,727	2,811	2,798	4,384	1,470		
<b>QUOTE PROGETTO</b>								592,990	592,152	591,402	591,452	591,502		591,452	591,402	592,152	592,993				
<b>DIST.PARZIALI PROGETTO</b>								0,638	0,790	0,790	2,500		2,500	0,790	0,790	0,712					
<b>QUOTE FINITO</b>								592,990	592,152	591,402	592,152	592,202		592,152	591,402	592,152	592,993				
<b>DIST. PARZIALI FINITO</b>								0,638	0,790	0,790	2,500		2,500	0,790	0,790	0,712					

<b>SCAVI E BONIFICHE</b>	
STERRO	9,234 m <sup>2</sup>
<b>RILEVATI</b>	
TERRENO VEGETALE	1,185 m
<b>SOVRASTRUTTURA STRADALE</b>	
STRATO DI USURA	5,000 m
CASSONETTO	5,000 m

SEZIONE N.: 5  
 QT. PROGETTO: 591,521  
 DIST.PROG.: 50,000  
 DIST.PREC.: 4,385  
 DIST.SUCC.: 6,104

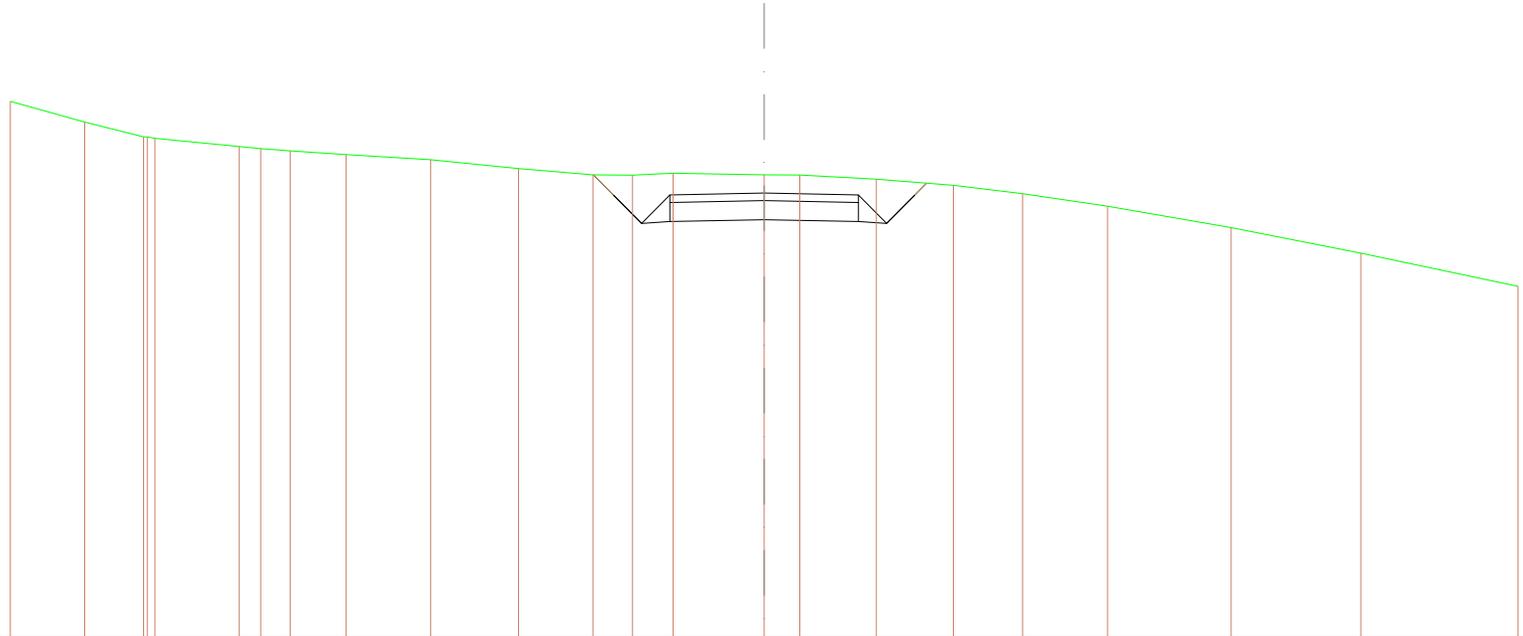


SCALA 1:200

QT.RIF. 579,799

<b>QUOTE TERRENO</b>	593,064	593,390	593,000	592,983	592,746	592,691	592,630	592,532	592,400	592,166	592,000	591,961	592,042	592,000	591,896	591,686	591,723	591,603	591,173	590,610	590,399	590,064
<b>DIST.PARZIALI TERRENO</b>	1,974	1,564	2,232	0,674	0,787	1,479	2,243	2,334	1,971	1,049	1,079	2,415	0,947	2,025	2,046	1,836	2,252	3,279	3,442	4,171		
<b>QUOTE PROGETTO</b>											592,000	591,471	590,721	590,771	590,621	590,771	590,721	591,471	591,750			
<b>DIST.PARZIALI PROGETTO</b>											0,259	0,780	0,780	2,500	2,500	0,780	0,780	0,259				
<b>QUOTE FINITO</b>											592,000	591,471	590,721	591,471	591,621	591,471	590,721	591,471	591,750			
<b>DIST. PARZIALI FINITO</b>											0,259	0,780	0,780	2,500	2,500	0,780	0,780	0,259				

<b>SCAVI E BONIFICHE</b>	
STERRO	6,413 m <sup>2</sup>
<b>RILEVATI</b>	
RILEVATO	0,007 m <sup>2</sup>
TERRENO VEGETALE	0,725 m
<b>SOVRASTRUTTURA STRADALE</b>	
STRATO DI USURA	5,000 m
CASSONETTO	5,000 m

SEZIONE N.: 6  
 QT. PROGETTO: 590,573  
 DIST.PROG.: 56,104  
 DIST.PREC.: 6,104  
 DIST.SUCC.: 2,818

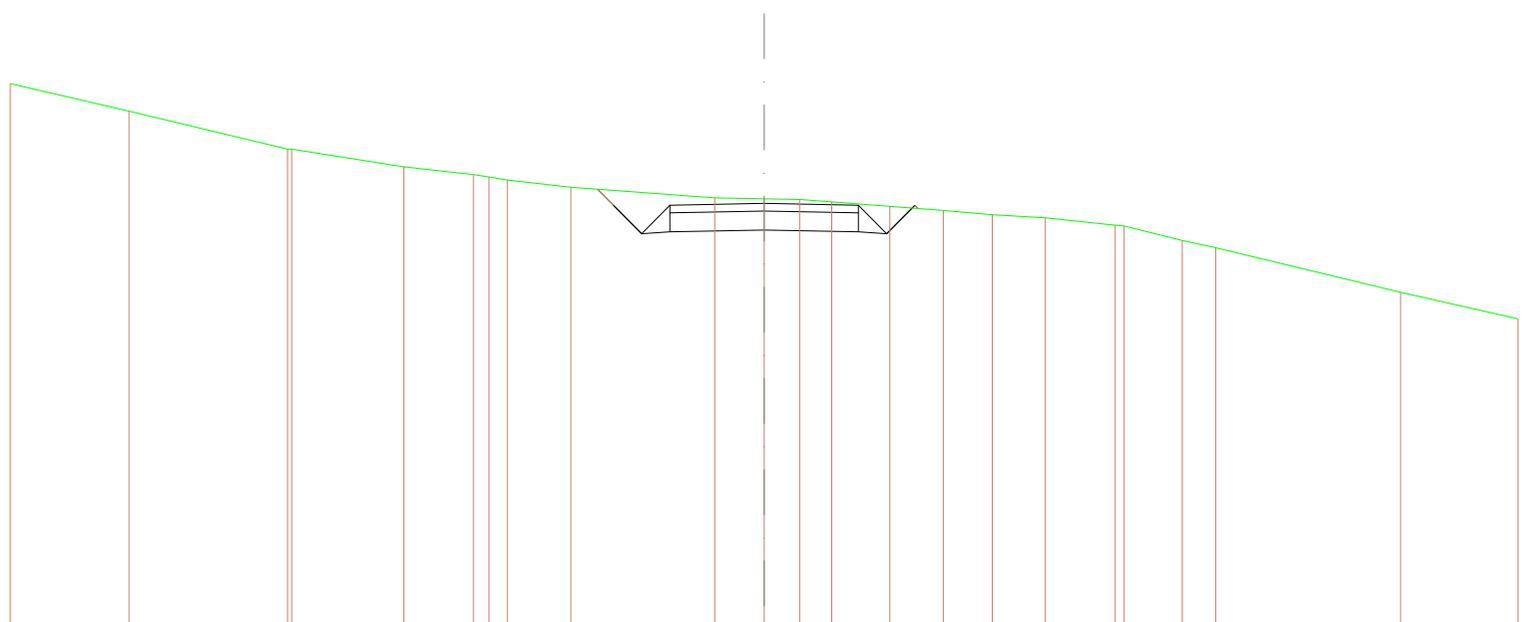

SCALA 1:200

QT.RIF. 579,229


<b>QUOTE TERRENO</b>	588,724	588,000	582,000 582,000	591,835	591,331 591,268 591,186	591,000	590,721	590,683	590,676	590,615	590,462	590,387	590,276	590,182	590,000 590,070	589,698	589,404	588,232	587,834
<b>DIST.PARZIALI TERRENO</b>	3,163	4,204	2,974	1,846	0,114 0,489	1,887	3,812	1,313	0,942	0,449	1,545	1,415	1,303	1,403	1,866	1,541	0,462	4,903	3,114
<b>QUOTE PROGETTO</b>																			
<b>DIST.PARZIALI PROGETTO</b>								590,949 590,523	590,773	590,523			590,673						
<b>QUOTE FINITO</b>								590,949 590,523	590,773	590,523			590,673						
<b>DIST. PARZIALI FINITO</b>								0,458 0,780	0,780	0,780	2,500		2,500		0,780	0,780			





<b>SCAVI E BONIFICHE</b>	
STERRO	5,372 m <sup>2</sup>
<b>RILEVATI</b>	
RILEVATO	0,025 m <sup>2</sup>
TERRENO VEGETALE	1,060 m
<b>SOVRASTRUTTURA STRADALE</b>	
STRATO DI USURA	5,000 m
CASSONETTO	5,000 m

SEZIONE N.: 9  
 QT. PROGETTO: 587,886  
 DIST.PROG.: 75,000  
 DIST.PREC.: 5,504  
 DIST.SUCC.: 5,070

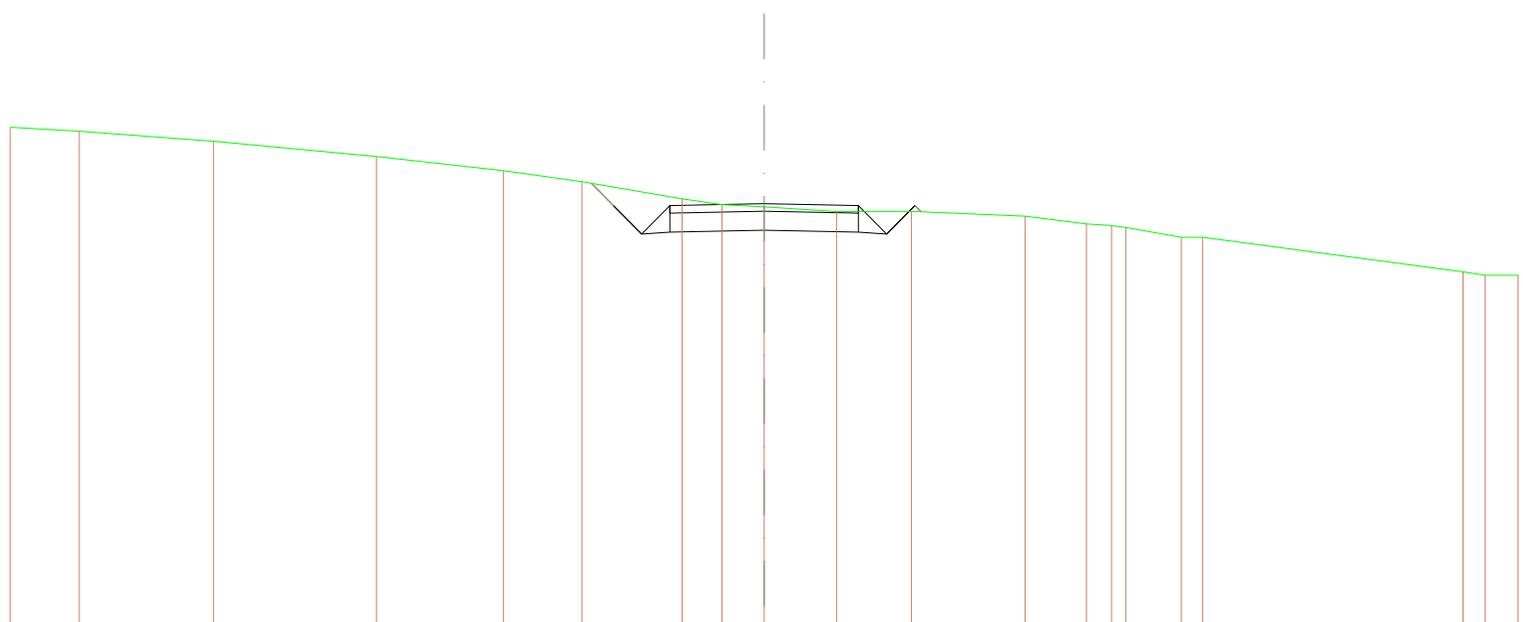


SCALA 1:200

QT.RIF. 576,548

<b>QUOTE TERRENO</b>	588,888	588,793	588,523	588,128	588,765	588,483	588,011	587,890	587,798	587,679	587,682	587,554	587,482	587,310	587,258	587,000	587,000	586,091	586,000	586,000
<b>DIST.PARZIALI TERRENO</b>	1,831	3,582	4,324	3,363	2,085	2,855	1,057	1,122	1,918	1,987	3,015	1,831	0,886	0,377	1,471	0,893	6,911	0,881	0,770	
<b>QUOTE PROGETTO</b>						586,421	587,836	587,086	587,136	587,086	587,886	587,136	587,086	587,836	587,086	587,836	587,871			
<b>DIST.PARZIALI PROGETTO</b>						0,886	0,780	0,780	2,500	2,500	0,780	0,780								
<b>QUOTE FINITO</b>						588,421	587,836	587,086	587,886	587,086	587,836	587,086	587,836	587,871						
<b>DIST. PARZIALI FINITO</b>						0,886	0,780	0,780	2,500	2,500	0,780	0,780								

<b>SCAVI E BONIFICHE</b>	
STERRO	3,731 m <sup>2</sup>
<b>RILEVATI</b>	
RILEVATO	0,015 m <sup>2</sup>
TERRENO VEGETALE	0,227 m
<b>SOVRASTRUTTURA STRADALE</b>	
STRATO DI USURA	5,000 m
CASSONETTO	5,000 m

SEZIONE N.: 10  
 QT. PROGETTO: 587,283  
 DIST.PROG.: 80,070  
 DIST.PREC.: 5,070  
 DIST.SUCC.: 19,930

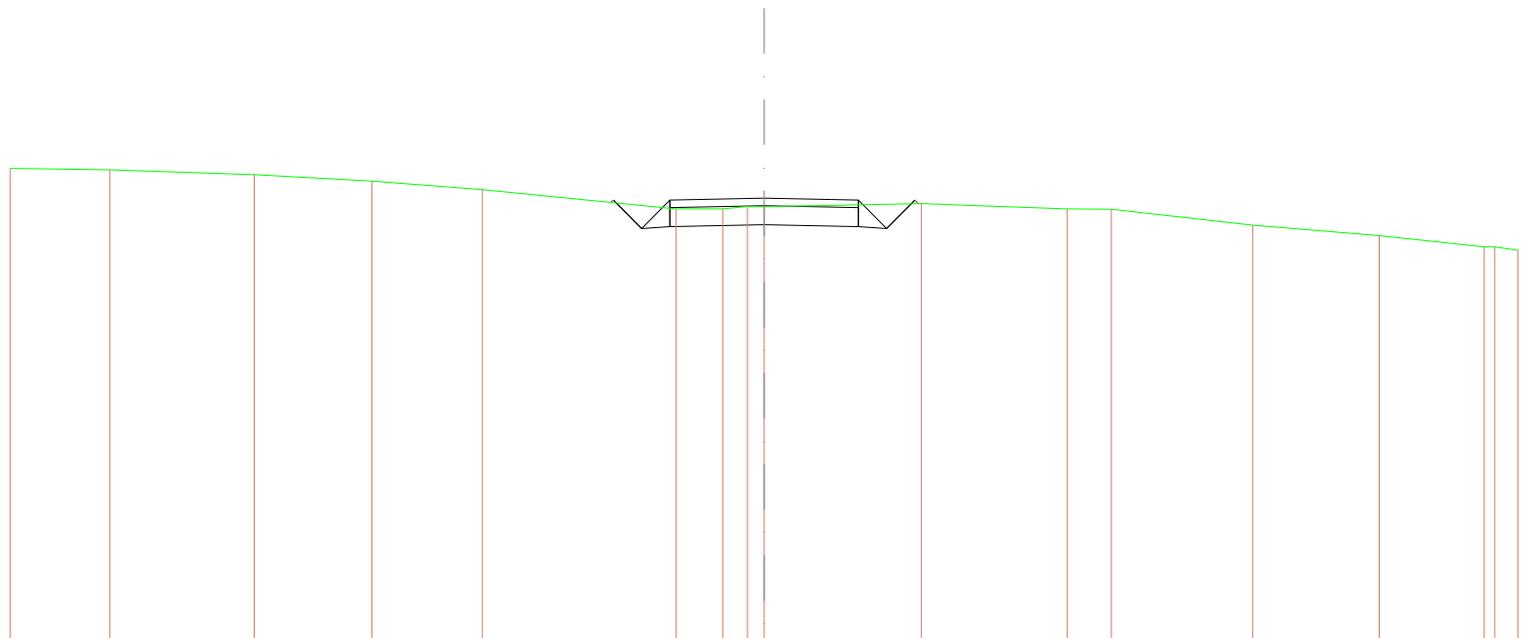

SCALA 1:200


QT.RIF. 575,589

<b>QUOTE TERRENO</b>	586,067	586,027	587,089	587,732	587,698	587,000	587,000	587,062	587,096	587,168	587,000	586,991	586,572	586,297	586,010	585,997	585,912
<b>DIST.PARZIALI TERRENO</b>	2,646	3,827	3,118	2,931	5,139	1,240	0,967	0,442	4,189	3,673	1,168	3,763	3,366	2,786	0,693		
<b>QUOTE PROGETTO</b>							587,170	587,233	586,483	586,533	587,233	587,233	586,483	587,233	587,195		
<b>DIST.PARZIALI PROGETTO</b>							0,780	0,780	2,500	2,500	0,780	0,780					
<b>QUOTE FINITO</b>							587,170	587,233	586,483	587,233	587,233	586,483	587,233	587,195			
<b>DIST. PARZIALI FINITO</b>							0,780	0,780	2,500	2,500	0,780	0,780					



SCAVI E BONIFICHE	
STERRO	1,546 m <sup>2</sup>
RILEVATI	
RILEVATO	0,580 m <sup>2</sup>
TERRENO VEGETALE	1,452 m
SOVRASTRUTTURA STRADALE	
STRATO DI USURA	5,000 m
CASSONETTO	5,000 m

SEZIONE N.: 12  
 QT. PROGETTO: 582,118  
 DIST.PROG.: 125,000  
 DIST.PREC.: 25,000  
 DIST.SUCC.: 8,962

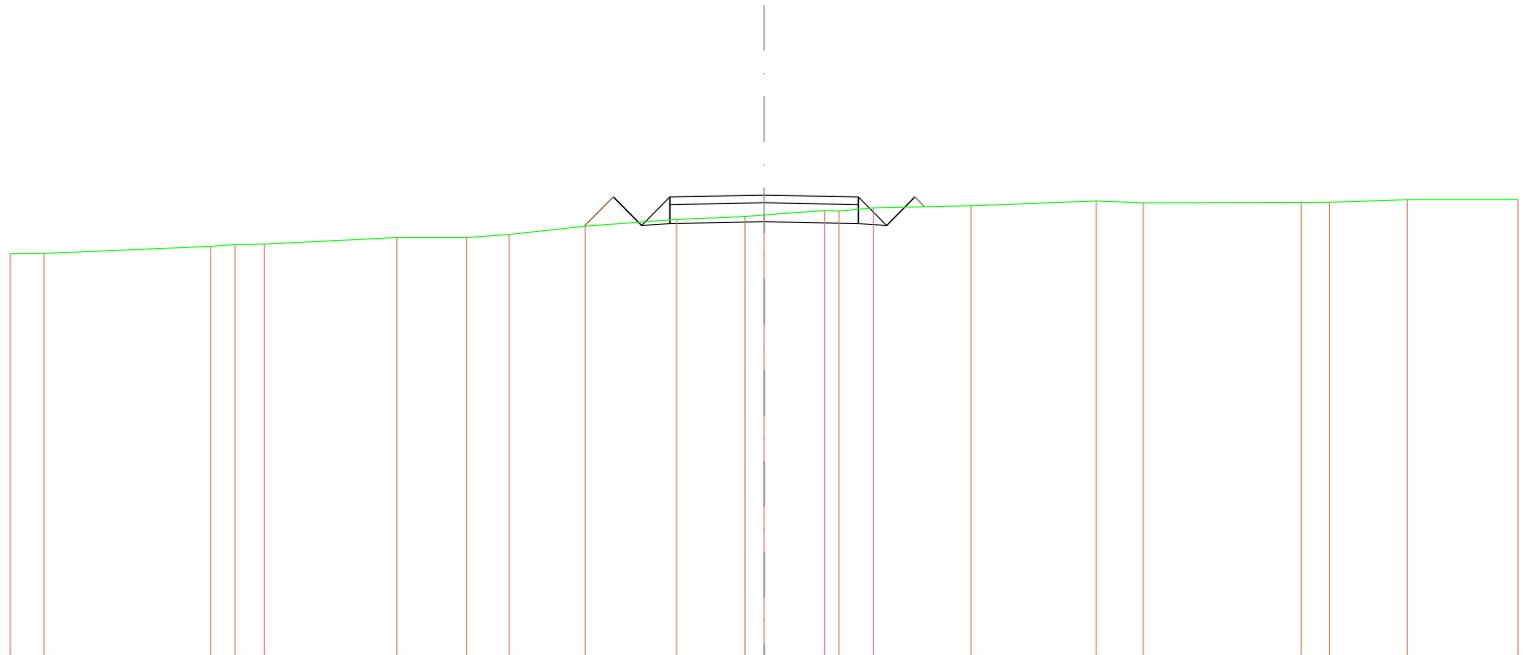

SCALA 1:200


QT.RIF. 569,949

QUOTE TERRENO	580,881	580,881	580,785	580,815	580,823	581,000	581,000	581,079	581,301	581,477	581,554	581,595	581,711	581,699	581,763	581,838	581,862	581,912	581,924	581,881	582,000	582,000	
DIST.PARZIALI TERRENO	0,087	4,417	0,043	0,789	3,511	1,848	1,133	2,013	2,427	1,816	0,088	1,802	0,088	0,908	2,588	3,328	1,243	4,188	0,783	2,067	2,895		
QUOTE PROGETTO									581,298	582,098	581,318	581,368	582,098	581,318	582,098	581,418			581,368	582,098	581,318	582,098	581,311
DIST.PARZIALI PROGETTO									0,770	0,780	0,780	2,500	2,500	0,780	0,780				0,780	0,780			
QUOTE FINITO									581,298	582,098	581,318	582,098	582,118	582,098	581,318	582,098	581,311			582,098	581,311		
DIST. PARZIALI FINITO									0,770	0,780	0,780	2,500	2,500	0,780	0,780				0,780	0,780			



<b>SCAVI E BONIFICHE</b>	
STERRO	0,642 m <sup>2</sup>
<b>RILEVATI</b>	
RILEVATO	0,572 m <sup>2</sup>
TERRENO VEGETALE	1,468 m
<b>SOVRASTRUTTURA STRADALE</b>	
STRATO DI USURA	5,000 m
CASSONETTO	5,000 m

SEZIONE N.: 14  
 QT. PROGETTO: 579,244  
 DIST.PROG.: 150,000  
 DIST.PREC.: 16,038  
 DIST.SUCC.: 2,551

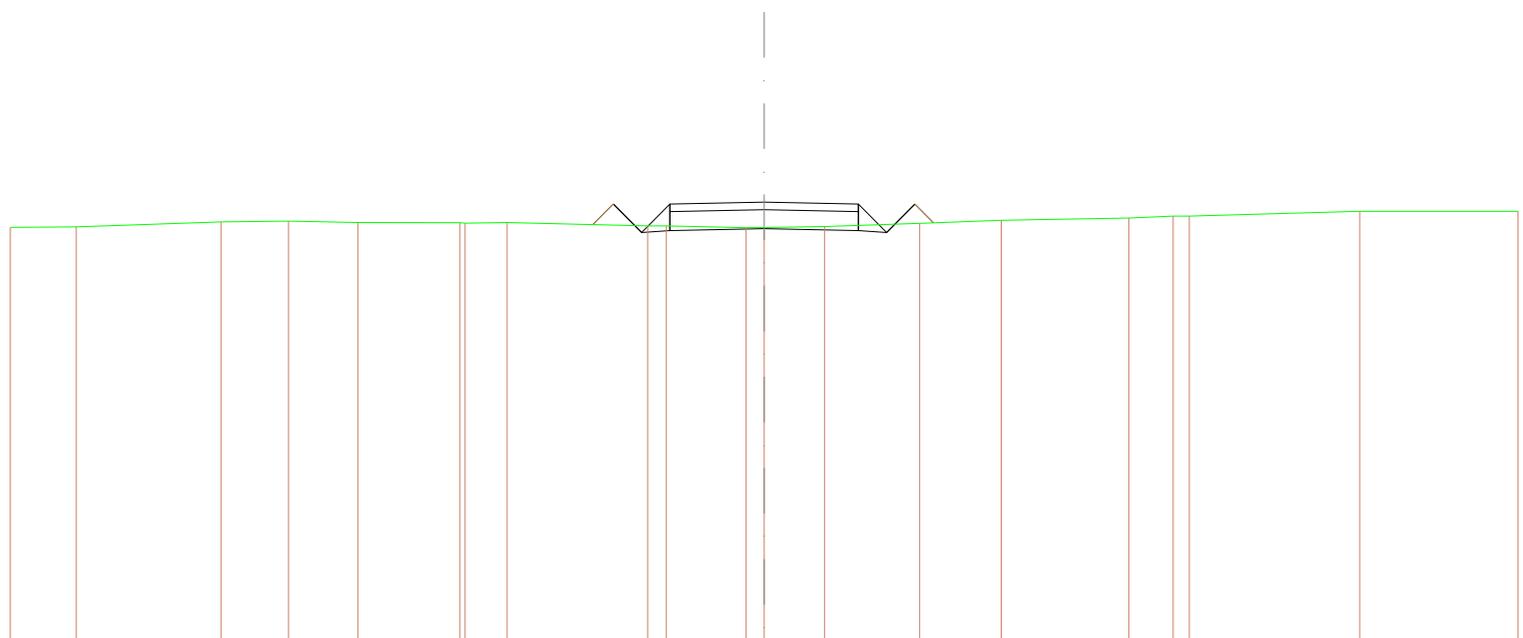


SCALA 1:200

QT.RIF. 567,444

<b>QUOTE TERRENO</b>	578,878	578,891	578,720	578,744	578,708	578,711 578,690	578,707	578,618	578,618	578,668	578,674	578,668	578,685	578,765	578,623	578,673	578,673	579,000	579,003
<b>DIST.PARZIALI TERRENO</b>	1,748	3,844	1,780	1,839	2,710	1,117	3,731	0,485	2,114	0,479	1,804	2,520	2,168	3,380	1,177	0,491	4,622	4,198	
<b>QUOTE PROGETTO</b>								578,693	578,194	578,444	578,494	578,594	578,194	578,544	578,494	578,444	578,194	578,698	
<b>DIST.PARZIALI PROGETTO</b>								0,242	0,780	0,780	2,500	2,500	0,780	0,780	0,485				
<b>QUOTE FINITO</b>								578,693	578,194	578,444	578,194	578,244	578,194	578,444	578,194	578,698			
<b>DIST. PARZIALI FINITO</b>								0,242	0,780	0,780	2,500	2,500	0,780	0,780	0,485				

<b>SCAVI E BONIFICHE</b>	
STERRO	0,863 m <sup>2</sup>
<b>RILEVATI</b>	
RILEVATO	0,509 m <sup>2</sup>
TERRENO VEGETALE	1,379 m
<b>SOVRASTRUTTURA STRADALE</b>	
STRATO DI USURA	5,000 m
CASSONETTO	5,000 m

SEZIONE N.: 15  
 QT. PROGETTO: 578,951  
 DIST.PROG.: 152,551  
 DIST.PREC.: 2,551  
 DIST.SUCC.: 18,589

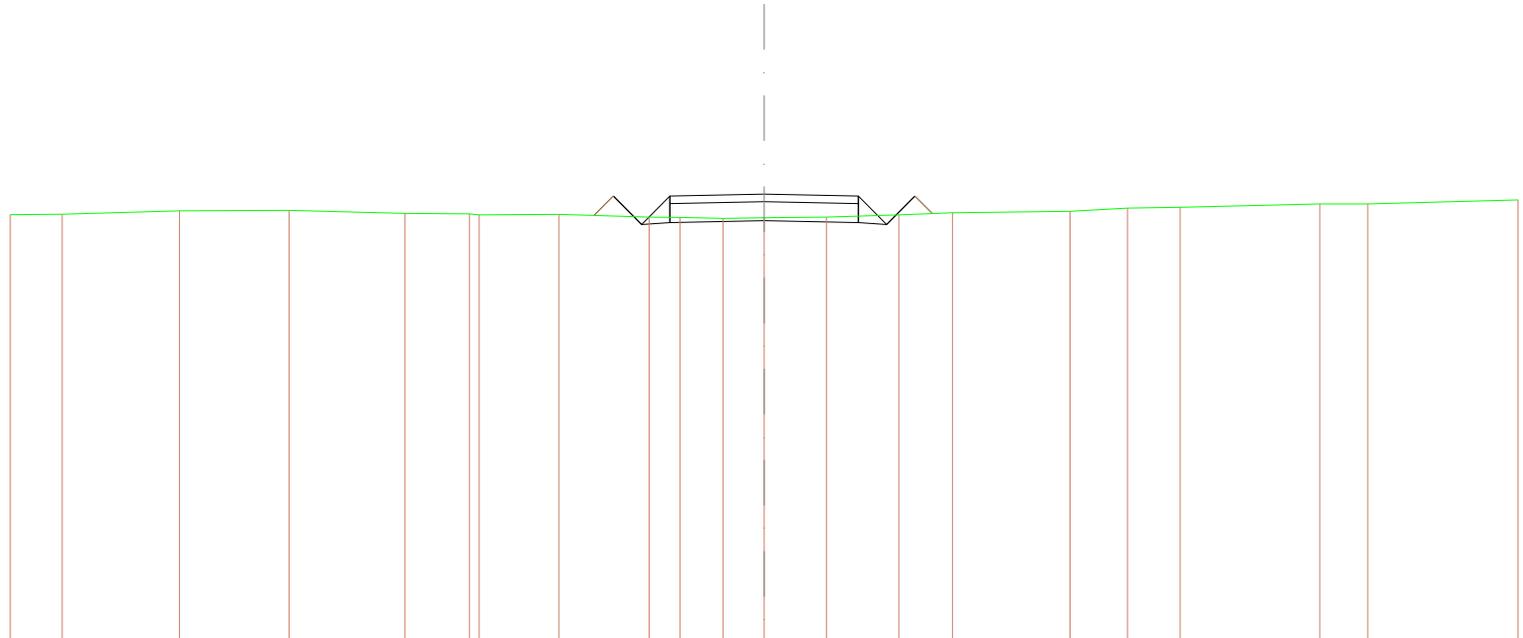


SCALA 1:200

QT.RIF. 567,151

<b>QUOTE TERRENO</b>	578,400	578,419	578,508	578,521	578,442	578,428 578,405	578,418	578,344	578,338	578,309	578,226	578,243	578,405	578,468	578,488	578,590	578,501	578,683	578,690	578,799
<b>DIST.PARZIALI TERRENO</b>	1,378	3,111	2,906	3,080	1,707	2,119	2,389	0,818	1,150	1,085	1,854	1,921	1,424	3,115	1,526	1,395	3,708	1,267	3,989	
<b>QUOTE PROGETTO</b>								578,389 578,501	578,151	578,201 578,701 578,651	578,251		578,201 578,501	578,151	578,501	578,438				
<b>DIST.PARZIALI PROGETTO</b>								0,812	0,780	0,780	2,500	2,500	0,780	0,780	0,865					
<b>QUOTE FINITO</b>								578,389 578,501	578,151	578,501	578,251		578,501 578,151	578,501	578,501	578,438				
<b>DIST. PARZIALI FINITO</b>								0,812	0,780	0,780	2,500	2,500	0,780	0,780	0,865					

<b>SCAVI E BONIFICHE</b>	
STERRO	5,416 m <sup>2</sup>
<b>RILEVATI</b>	
RILEVATO	0,003 m <sup>2</sup>
TERRENO VEGETALE	0,206 m
<b>SOVRASTRUTTURA STRADALE</b>	
STRATO DI USURA	5,000 m
CASSONETTO	5,000 m

SEZIONE N.: 16  
 QT. PROGETTO: 576,814  
 DIST.PROG.: 171,140  
 DIST.PREC.: 18,589  
 DIST.SUCC.: 3,860

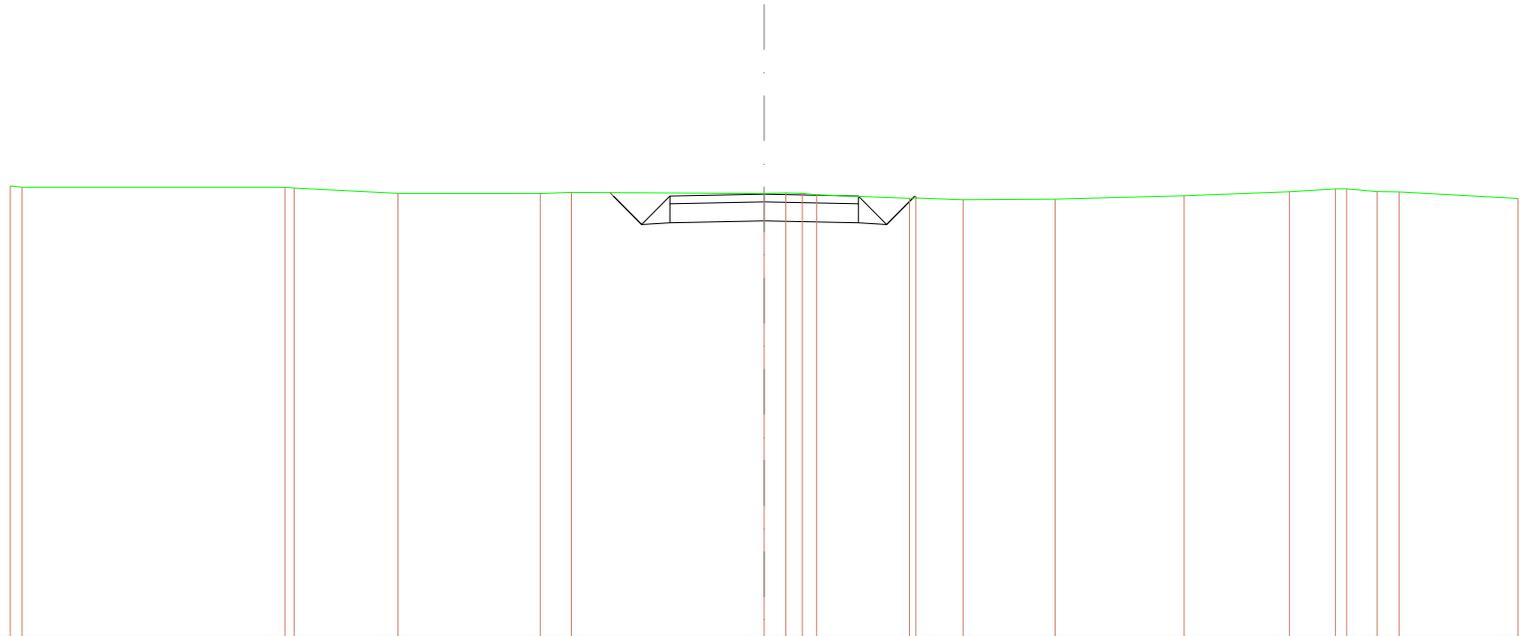


SCALA 1:200

QT.RIF. 565,124

<b>QUOTE TERRENO</b>	577,033 577,000	577,010 576,979	576,998	576,985	576,964	576,932	576,949	576,938	576,900	576,705 576,710	576,688	576,687	576,773	576,679	576,998 576,998	576,984	576,977	576,701
<b>DIST.PARZIALI TERRENO</b>	0,316	0,970	2,782	3,772	0,027	5,114	0,074	0,439	0,079	2,465	1,269	2,441	3,422	2,782	1,224	0,008	0,002	3,159
<b>QUOTE PROGETTO</b>																		
<b>DIST.PARZIALI PROGETTO</b>							0,780	0,780	2,500	2,500	0,780	0,780						
<b>QUOTE FINITO</b>							576,998 576,764	576,014	576,764	576,814	576,084	576,014	576,764 576,712					
<b>DIST. PARZIALI FINITO</b>							0,780	0,780	2,500	2,500	0,780	0,780						

<b>SCAVI E BONIFICHE</b>	
STERRO	5,101 m <sup>2</sup>
<b>RILEVATI</b>	
RILEVATO	0,003 m <sup>2</sup>
TERRENO VEGETALE	0,163 m
<b>SOVRASTRUTTURA STRADALE</b>	
STRATO DI USURA	5,000 m
CASSONETTO	5,000 m

SEZIONE N.: 17  
 QT. PROGETTO: 576,371  
 DIST.PROG.: 175,000  
 DIST.PREC.: 3,860  
 DIST.SUCC.: 24,245

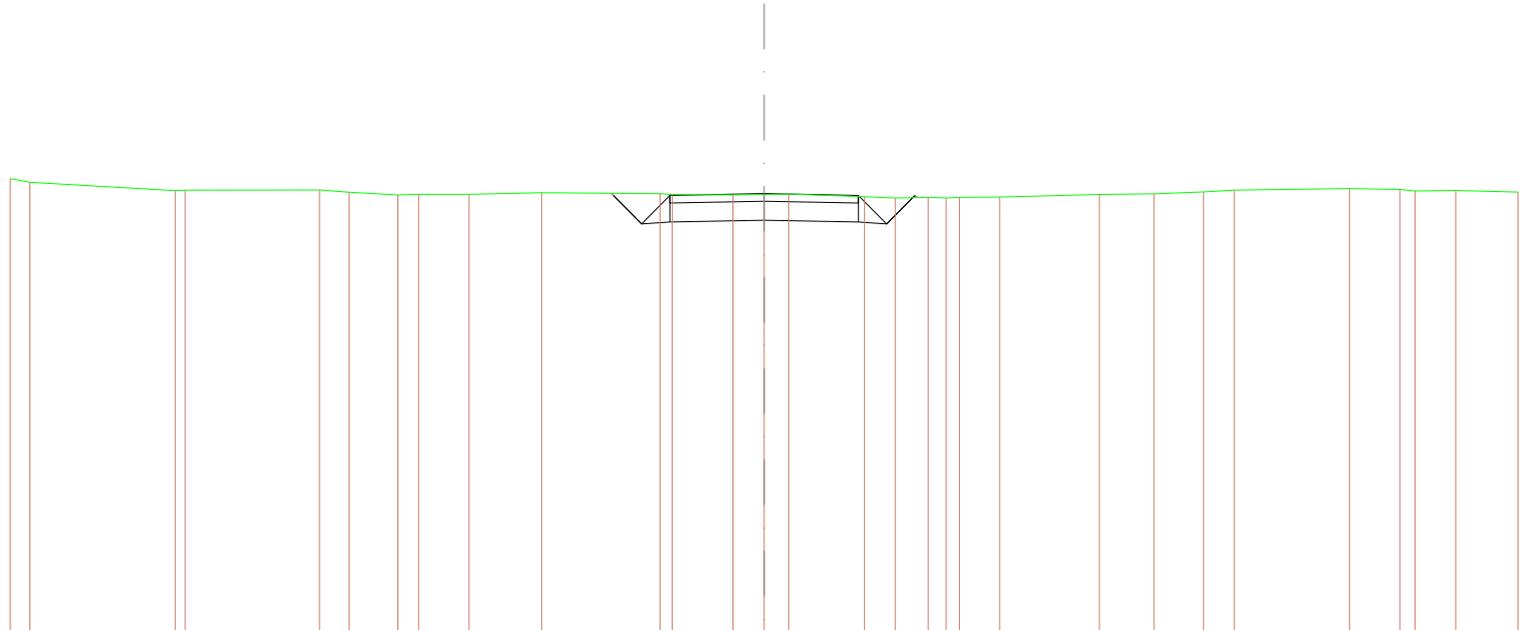

SCALA 1:200


QT.RIF. 564,768

<b>QUOTE TERRENO</b>	576,765 576,689	576,449 576,469	576,465 576,407	576,333 576,349	576,349	576,393	576,398 576,347	576,396 576,345 576,357	576,296 576,232	576,299 576,232 576,299	576,279	576,345	576,393	576,413 576,461	576,501	576,478 576,440	576,460	576,409										
<b>DIST.PARZIALI TERRENO</b>	0,618	3,867	3,687	0,767	1,282	0,693	1,336	1,925	3,141	0,624	1,607	0,690	0,691	2,009	0,919	0,974	0,673	0,693	1,068	2,648	1,449	1,312	0,916	3,098	1,337	0,491	1,079	1,655
<b>QUOTE PROGETTO</b>																												
<b>DIST.PARZIALI PROGETTO</b>																												
<b>QUOTE FINITO</b>																												
<b>DIST. PARZIALI FINITO</b>																												



<b>SCAVI E BONIFICHE</b>	
STERRO	4,288 m <sup>2</sup>
<b>RILEVATI</b>	
RILEVATO	0,026 m <sup>2</sup>
TERRENO VEGETALE	0,269 m
<b>SOVRASTRUTTURA STRADALE</b>	
STRATO DI USURA	5,000 m
CASSONETTO	5,000 m

SEZIONE N.: 19  
 QT. PROGETTO: 573,147  
 DIST.PROG.: 207,202  
 DIST.PREC.: 7,956  
 DIST.SUCC.: 7,956

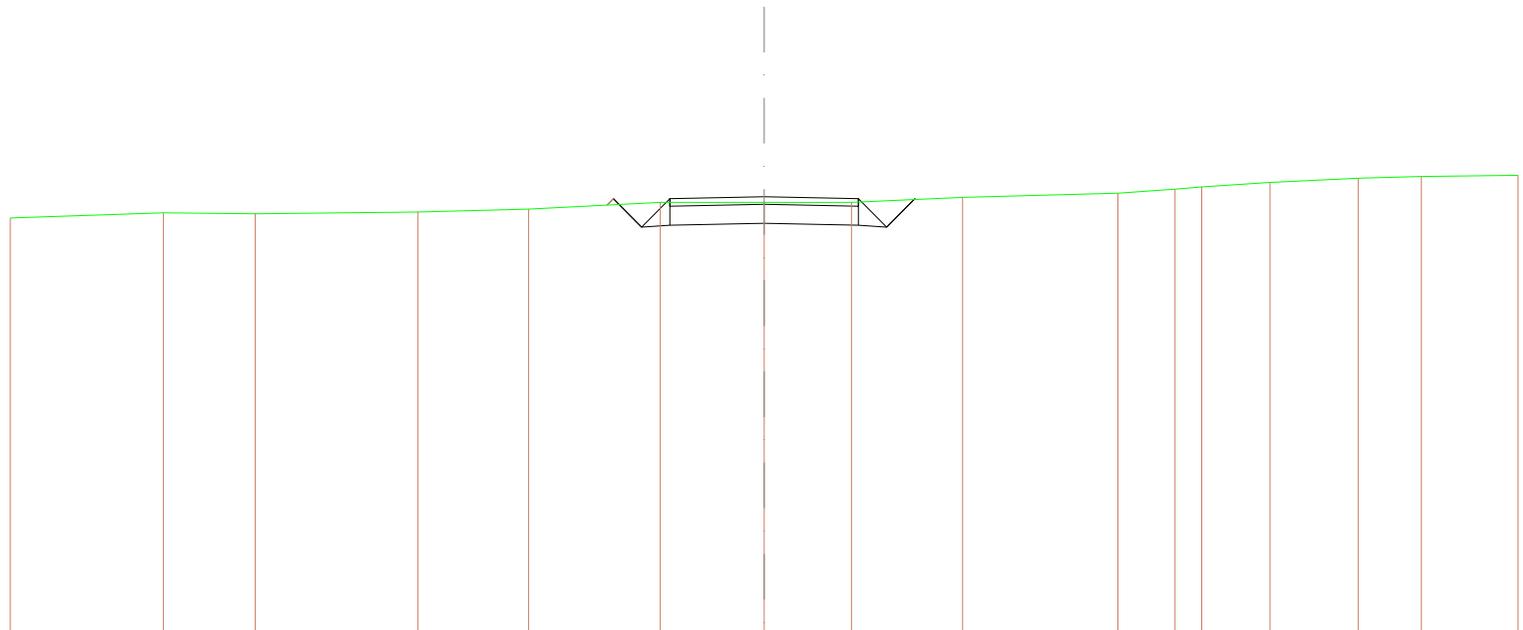


SCALA 1:200

QT.RIF. 561,627

<b>QUOTE TERRENO</b>	572,888	572,722	572,887	572,148	572,822	573,000	573,000	573,000	573,190	573,242	573,248	573,408	573,522	573,684	573,681	573,708
<b>DIST.PARZIALI TERRENO</b>	4,084	2,432	4,318	2,937	3,493	2,765	2,318	2,945	4,122	1,516	0,798	1,812	2,336	1,680	2,583	
<b>QUOTE PROGETTO</b>																
<b>DIST.PARZIALI PROGETTO</b>						0,790	0,790	2,500	2,500	0,790	0,790					
<b>QUOTE FINITO</b>																
<b>DIST. PARZIALI FINITO</b>						0,790	0,790	2,500	2,500	0,790	0,790					

<b>SCAVI E BONIFICHE</b>	
STERRO	3,171 m <sup>2</sup>
<b>RILEVATI</b>	
RILEVATO	0,241 m <sup>2</sup>
TERRENO VEGETALE	0,778 m
<b>SOVRASTRUTTURA STRADALE</b>	
STRATO DI USURA	5,000 m
CASSONETTO	5,000 m

SEZIONE N.: 20  
 QT. PROGETTO: 572,592  
 DIST.PROG.: 215,158  
 DIST.PREC.: 7,956  
 DIST.SUCC.: 9,842

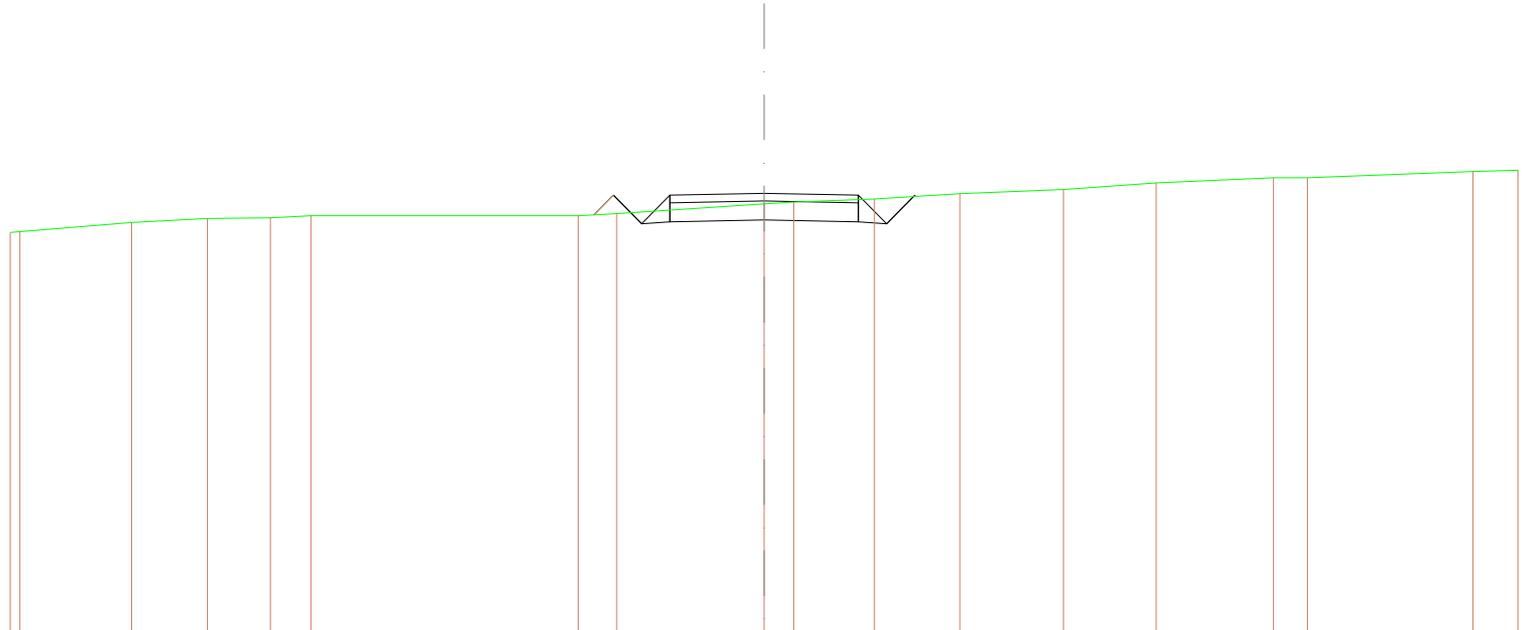


SCALA 1:200

QT.RIF. 560,982

<b>QUOTE TERRENO</b>	571,862 571,862	571,823	571,828	571,848	572,000	572,000	572,057	572,513	572,583	572,442	572,891	572,890	572,895	573,000	573,000	573,165	573,202	
<b>DIST.PARZIALI TERRENO</b>	2,968	2,014	1,671	1,070	7,093	1,021	3,911	0,786	2,136	2,272	2,748	2,481	3,109	0,900	4,391	1,197		
<b>QUOTE PROGETTO</b>						572,023	572,542	571,782	572,542	571,782	572,542	572,542	572,542	572,542	572,542	572,542	572,542	572,542
<b>DIST.PARZIALI PROGETTO</b>						0,816	0,780	0,780	2,500	2,500	0,780	0,780						
<b>QUOTE FINITO</b>						572,023	572,542	571,782	572,542	572,892	572,842	571,782	572,542	572,542	572,542	572,542	572,542	572,542
<b>DIST. PARZIALI FINITO</b>						0,816	0,780	0,780	2,500	2,500	0,780	0,780						

<b>SCAVI E BONIFICHE</b>	
STERRO	4,319 m <sup>2</sup>
<b>RILEVATI</b>	
RILEVATO	0,068 m <sup>2</sup>
TERRENO VEGETALE	0,484 m
<b>SOVRASTRUTTURA STRADALE</b>	
STRATO DI USURA	5,000 m
CASSONETTO	5,000 m

SEZIONE N.: 21  
 QT. PROGETTO: 571,906  
 DIST.PROG.: 225,000  
 DIST.PREC.: 9,842  
 DIST.SUCC.: 25,000

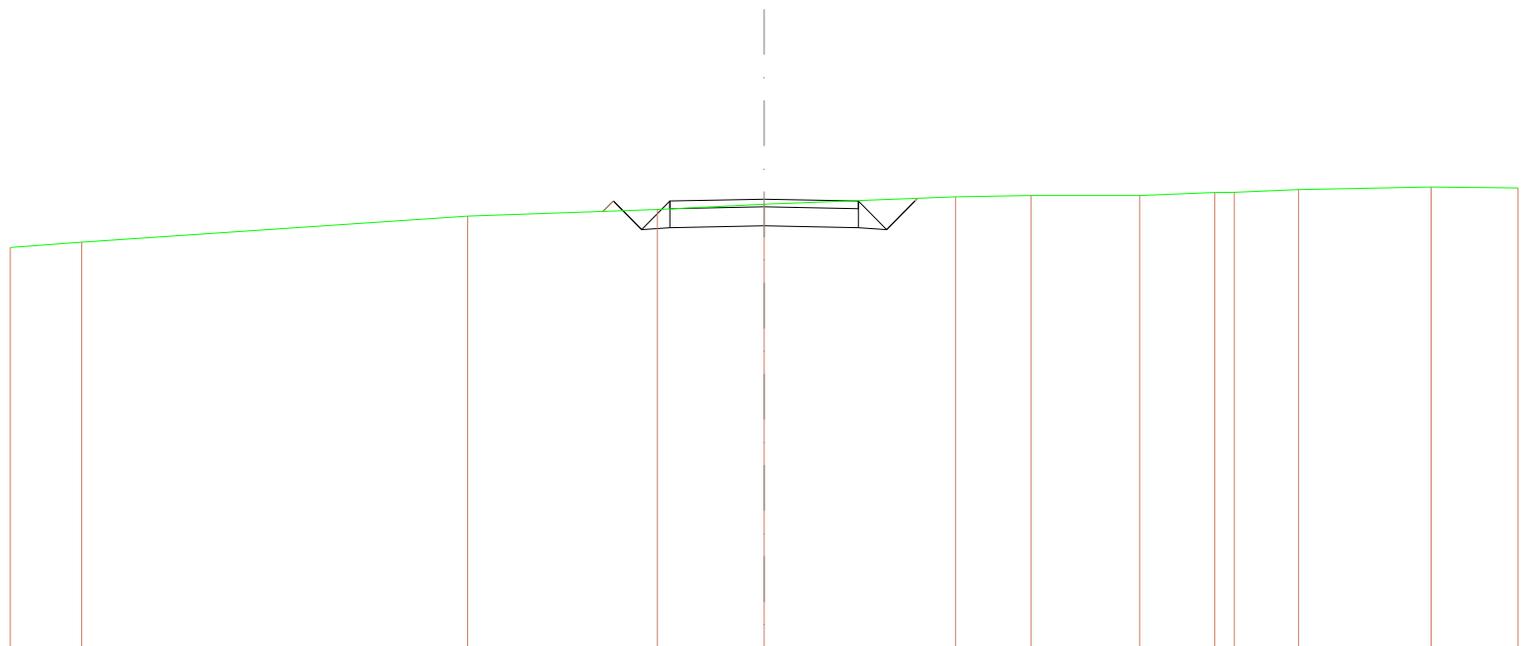


SCALA 1:200

QT.RIF. 560,030

<b>QUOTE TERRENO</b>	570,882	570,775	571,481	571,838	571,772	571,887	572,000	572,000	572,082	572,085	572,189	572,227	572,208
<b>DIST.PARZIALI TERRENO</b>	1,886	10,240	5,034	2,831	5,080	1,997	2,885	1,996	0,654	1,707	3,518	2,305	
<b>QUOTE PROGETTO</b>													
<b>DIST.PARZIALI PROGETTO</b>				0,780	0,780	2,500	2,500	0,780	0,780				
<b>QUOTE FINITO</b>													
<b>DIST. PARZIALI FINITO</b>				0,780	0,780	2,500	2,500	0,780	0,780				

<b>SCAVI E BONIFICHE</b>	
STERRO	8,070 m <sup>2</sup>
<b>RILEVATI</b>	
TERRENO VEGETALE	0,852 m
<b>SOVRASTRUTTURA STRADALE</b>	
STRATO DI USURA	5,000 m
CASSONETTO	5,000 m

SEZIONE N.: 22  
 QT. PROGETTO: 569,810  
 DIST.PROG.: 250,000  
 DIST.PREC.: 25,000  
 DIST.SUCC.: 13,479

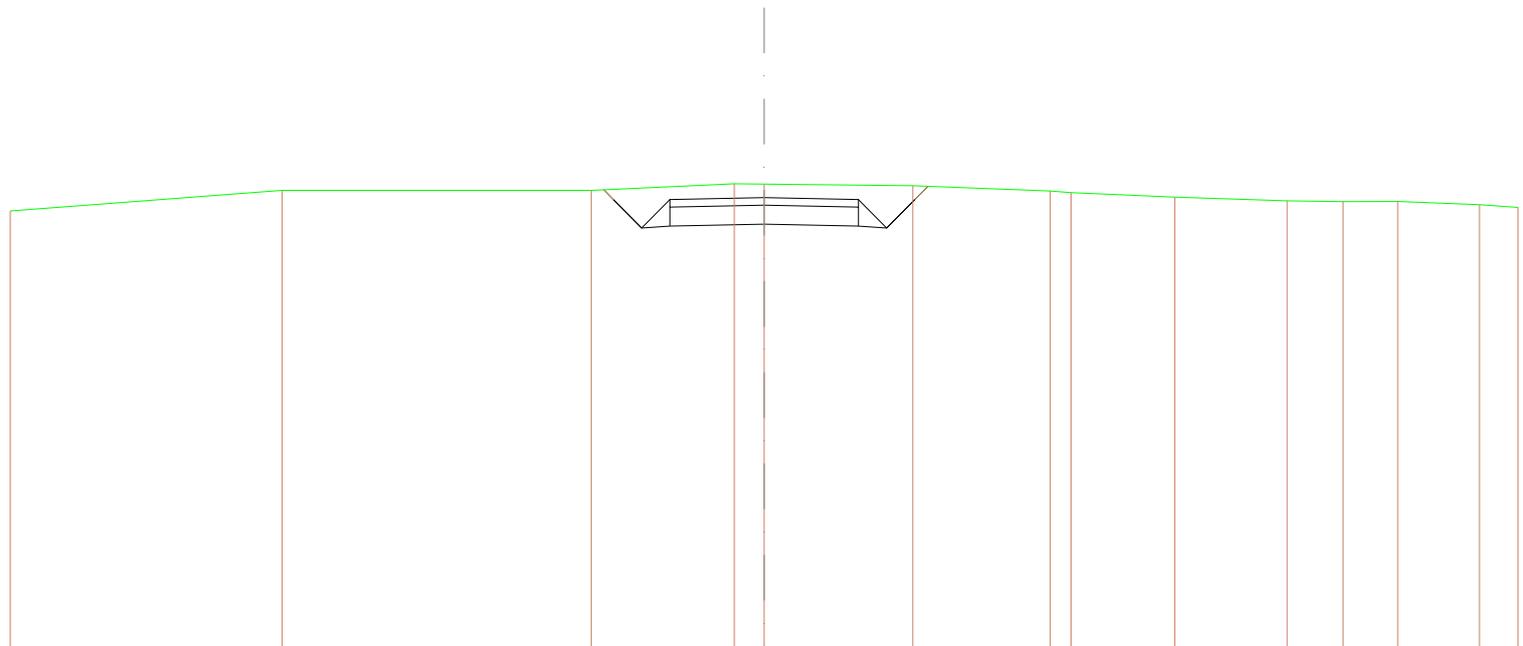


SCALA 1:200

QT.RIF. 557,892

<b>QUOTE TERRENO</b>		569,468		570,000		570,000		570,174	570,165		570,123		569,683	569,699		569,821		569,724	569,705	569,709	569,623	569,651
<b>DIST.PARZIALI TERRENO</b>			7,210		8,199		3,801	0,790		3,945		3,845	0,693		2,754		2,979	1,483	1,452	2,165	1,025	
<b>QUOTE PROGETTO</b>							570,045 569,790		569,010	569,080		569,110		569,080	569,010	569,790	570,107					
<b>DIST.PARZIALI PROGETTO</b>							0,790	0,790	2,500		2,500	0,790	0,790	0,347								
<b>QUOTE FINITO</b>							570,045 569,790		569,010	569,790		569,510		569,790	569,010	569,790	570,107					
<b>DIST. PARZIALI FINITO</b>							0,790	0,790	2,500		2,500	0,790	0,790	0,347								

<b>SCAVI E BONIFICHE</b>	
STERRO	9,130 m <sup>2</sup>
<b>RILEVATI</b>	
TERRENO VEGETALE	1,242 m
<b>SOVRASTRUTTURA STRADALE</b>	
STRATO DI USURA	5,000 m
CASSONETTO	5,000 m

SEZIONE N.: 23  
 QT. PROGETTO: 568,182  
 DIST.PROG.: 263,479  
 DIST.PREC.: 13,479  
 DIST.SUCC.: 10,397

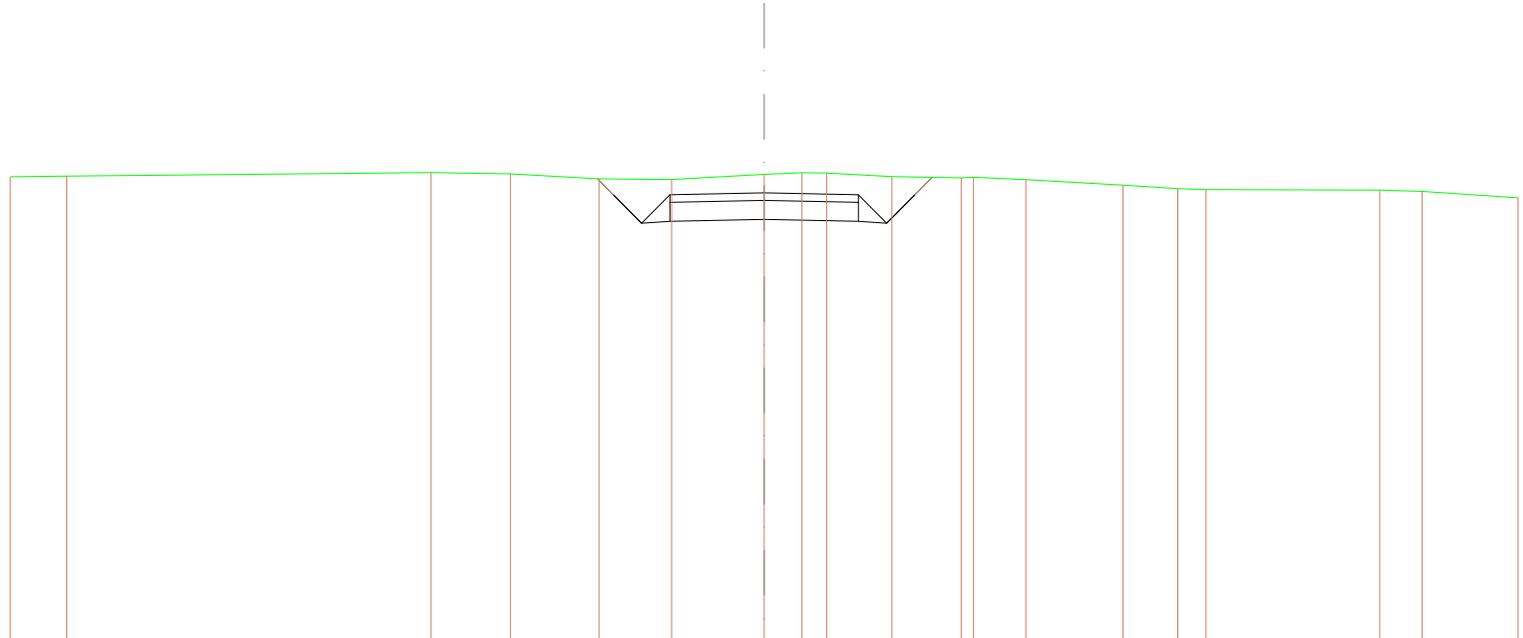

SCALA 1:200

QT.RIF. 556,350

<b>QUOTE TERRENO</b>	568,005	568,023		568,716	568,681	568,549	568,633	568,687	568,710	568,703	568,610	568,576	568,691	568,629	568,387	568,239	568,237	568,233	568,222	568,051	
<b>DIST.PARZIALI TERRENO</b>	1,499		9,684	2,106	2,348	1,529	2,454	1,008	0,482	1,732	1,837	0,385	1,388	2,582	1,451	0,791		4,904	1,124	2,547	
<b>QUOTE PROGETTO</b>						568,551	568,132	567,362	567,432	568,182	567,432	567,362	568,132	568,591							
<b>DIST.PARZIALI PROGETTO</b>						0,419	0,790	0,790	2,500	2,500	0,790	0,790	0,489								
<b>QUOTE FINITO</b>						568,551	568,132	567,362	568,132	568,182	568,132	567,362	568,132	568,591							
<b>DIST. PARZIALI FINITO</b>						0,419	0,790	0,790	2,500	2,500	0,790	0,790	0,489								








SCAVI E BONIFICHE	
STERRO	14,201 m <sup>2</sup>
RILEVATI	
TERRENO VEGETALE	2,837 m
SOVRASTRUTTURA STRADALE	
STRATO DI USURA	5,000 m
CASSONETTO	5,000 m

SEZIONE N.: 27  
 QT. PROGETTO: 563,446  
 DIST.PROG.: 300,000  
 DIST.PREC.: 6,869  
 DIST.SUCC.: 15,477

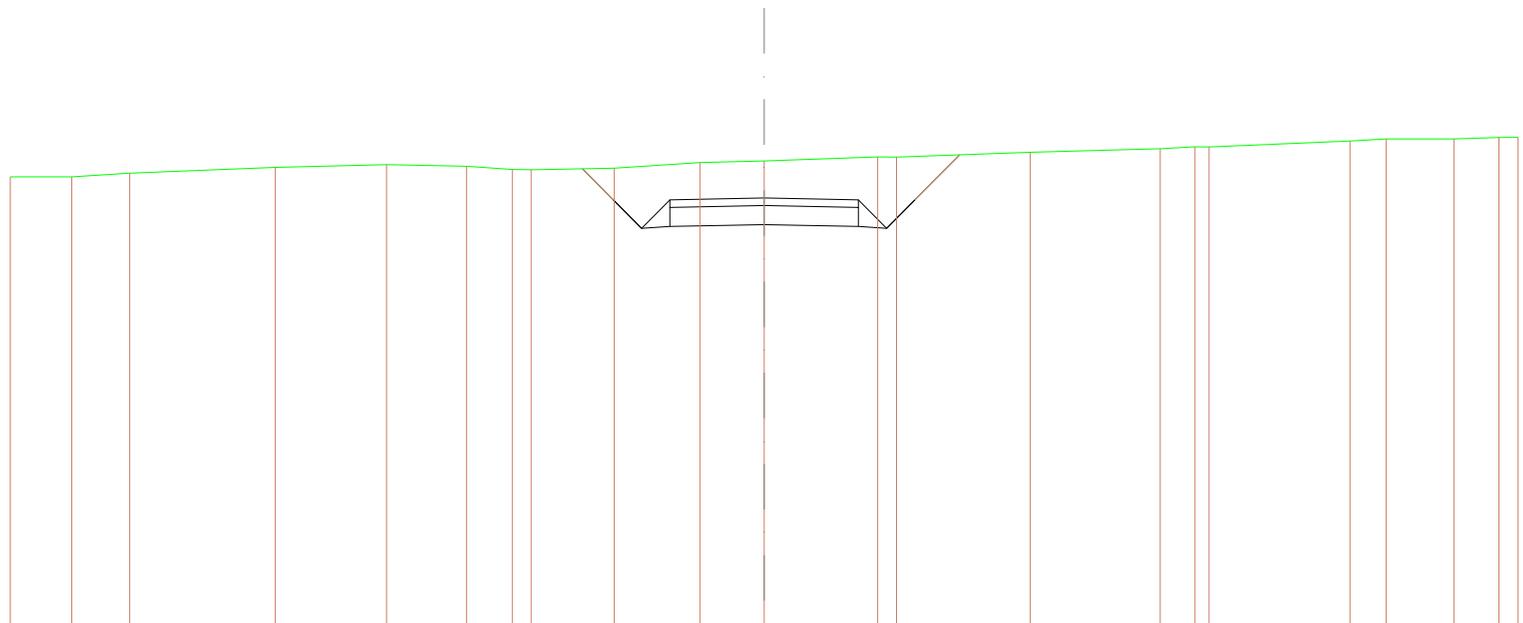

SCALA 1:200


QT.RIF. 552,144

QUOTE TERRENO	564,000	564,000	564,101	564,251	564,323	564,380	564,188	564,188	564,232	564,373	564,420	564,525	564,522	564,651	564,742	564,732	564,731	564,845	565,000	565,000	565,040	565,042	
DIST.PARZIALI TERRENO	1,632	1,637	3,664	2,951	2,121	1,214	0,882	2,202	2,272	1,705	3,010	0,891	3,547	3,451	0,921	0,373	3,741	0,958	1,798	1,198	0,898		
QUOTE PROGETTO								564,218	563,396	562,646	562,096	562,746	562,096	562,646	563,396	564,093							
DIST.PARZIALI PROGETTO								0,819	0,780	0,780	2,500	2,500	0,780	0,780	1,187								
QUOTE FINITO								564,218	563,396	562,646	562,096	562,746	562,096	562,646	563,396	564,093							
DIST. PARZIALI FINITO								0,819	0,780	0,780	2,500	2,500	0,780	0,780	1,187								



<b>SCAVI E BONIFICHE</b>	
STERRO	13,421 m <sup>2</sup>
<b>RILEVATI</b>	
TERRENO VEGETALE	2,596 m
<b>SOVRASTRUTTURA STRADALE</b>	
STRATO DI USURA	5,000 m
CASSONETTO	5,000 m

SEZIONE N.: 29  
 QT. PROGETTO: 561,860  
 DIST.PROG.: 320,126  
 DIST.PREC.: 4,649  
 DIST.SUCC.: 4,874

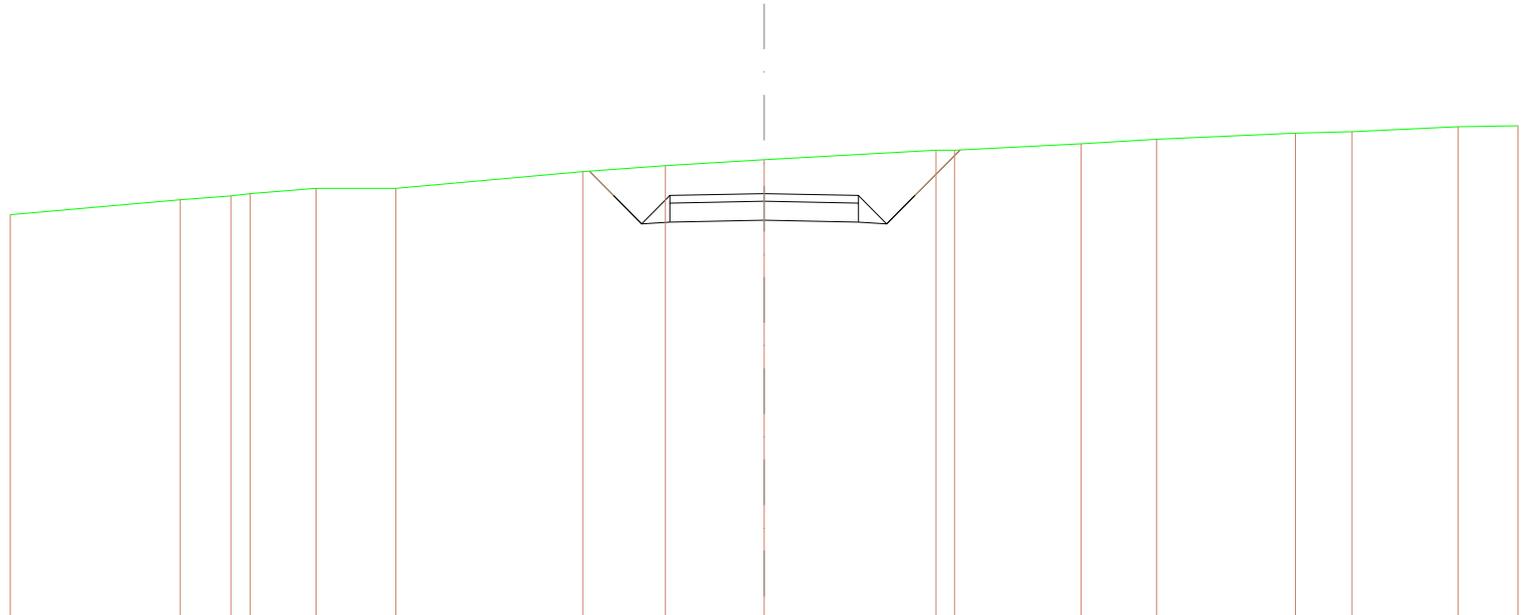


SCALA 1:200

QT.RIF. 550,653

<b>QUOTE TERRENO</b>	561,203	561,697	561,707	561,697	562,000	562,000	562,437	562,965	562,763	563,000	563,000	563,172	563,298	563,460	563,461	563,621	563,646
<b>DIST.PARZIALI TERRENO</b>	4,509	1,344	0,009	1,749	2,117	4,961	2,192	2,818	4,560	0,494	3,356	1,996	3,687	1,499	2,820	1,696	
<b>QUOTE PROGETTO</b>							562,449	561,810	561,090	561,110	561,160	561,110	561,090	561,810	563,007		
<b>DIST.PARZIALI PROGETTO</b>							0,009	0,790	0,790	2,500	2,500	0,790	0,790	1,197			
<b>QUOTE FINITO</b>							562,449	561,810	561,090	561,810	561,660	561,810	561,090	561,810	563,007		
<b>DIST. PARZIALI FINITO</b>							0,009	0,790	0,790	2,500	2,500	0,790	0,790	1,197			

<b>SCAVI E BONIFICHE</b>	
STERRO	11,982 m <sup>2</sup>
<b>RILEVATI</b>	
TERRENO VEGETALE	2,100 m
<b>SOVRASTRUTTURA STRADALE</b>	
STRATO DI USURA	5,282 m
CASSONETTO	5,282 m

SEZIONE N.: 30  
 QT. PROGETTO: 561,598  
 DIST.PROG.: 325,000  
 DIST.PREC.: 4,874  
 DIST.SUCC.: 12,824

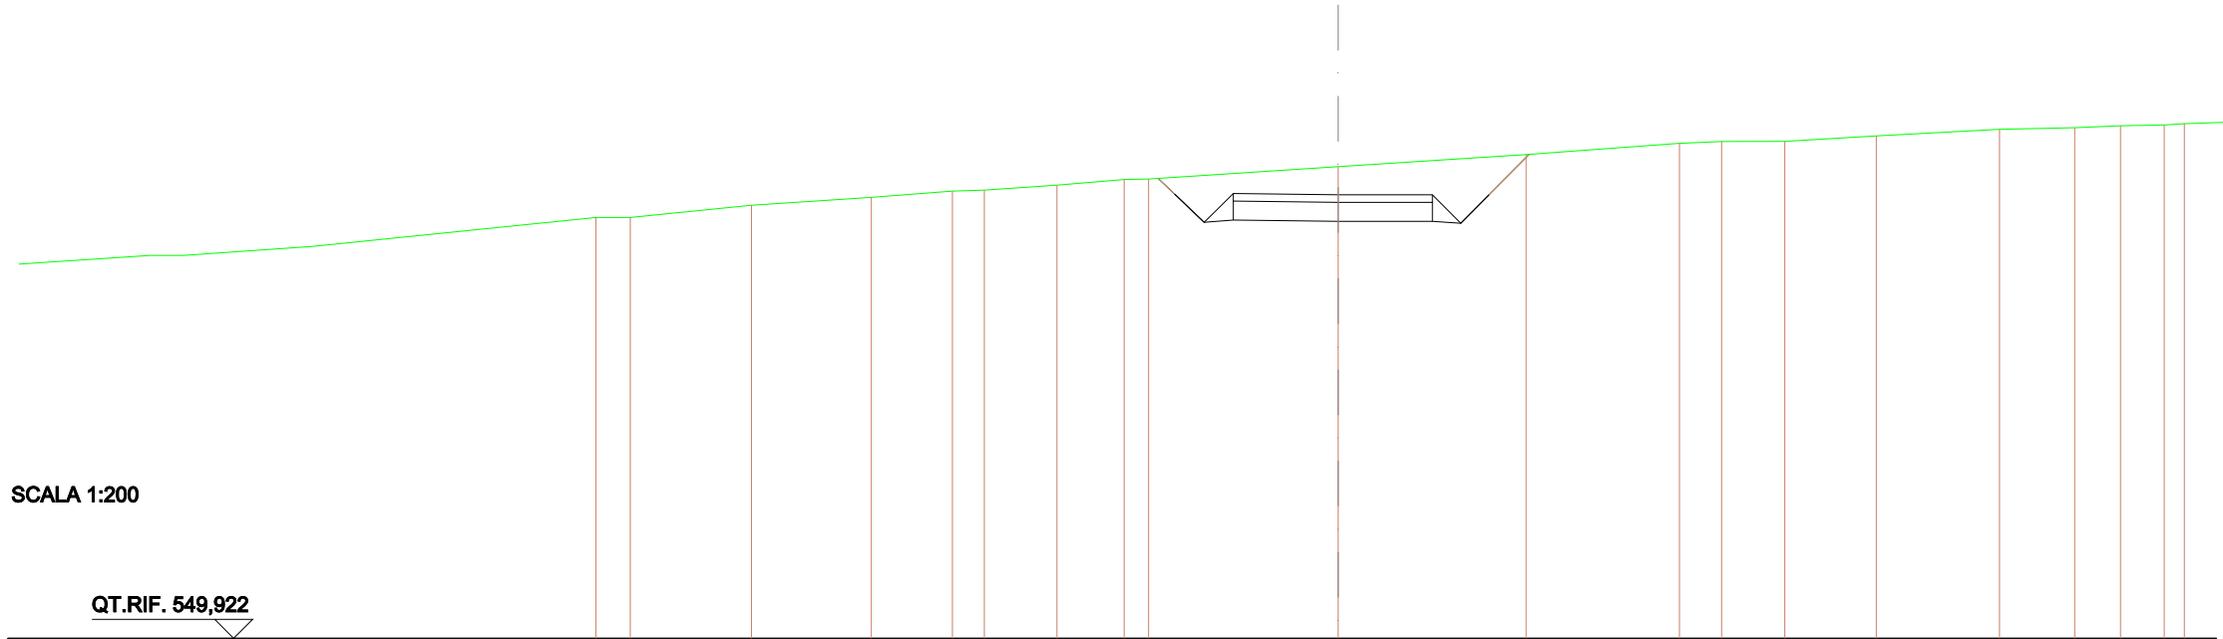


<b>QUOTE TERRENO</b>	561,000	561,000	561,223	561,262	561,268	561,721	561,262	562,000	562,012	562,238	562,265	562,263	563,000	563,004	563,148	563,220	563,264	563,415	563,435	
<b>DIST.PARZIALI TERRENO</b>	0,911	3,213	3,184	2,147	0,880	1,926	1,781	0,981	5,028	4,987	4,068	1,120	1,877	2,424	3,270	1,998	1,216	1,161		
<b>QUOTE PROGETTO</b>									562,027	560,878	560,833	560,898	560,898	560,848	562,261					
<b>DIST.PARZIALI PROGETTO</b>									1,217	0,778	2,780	2,502	0,790	1,814						
<b>QUOTE FINITO</b>									562,027	561,216	560,278	561,178	561,268	560,248	561,268	562,261				
<b>DIST. PARZIALI FINITO</b>									0,483	0,794	0,215	0,463	2,780	2,502	0,790	0,790	1,064			



SCAVI E BONIFICHE	
STERRO	3,185 m <sup>2</sup>
RILEVATI	
TERRENO VEGETALE	0,373 m
SOVRASTRUTTURA STRADALE	
STRATO DI USURA	2,509 m
CASSONETTO	2,509 m

SEZIONE N.: 32  
 QT. PROGETTO: 561,001  
 DIST.PROG.: 348,742  
 DIST.PREC.: 10,918  
 DIST.SUCC.: 4,125

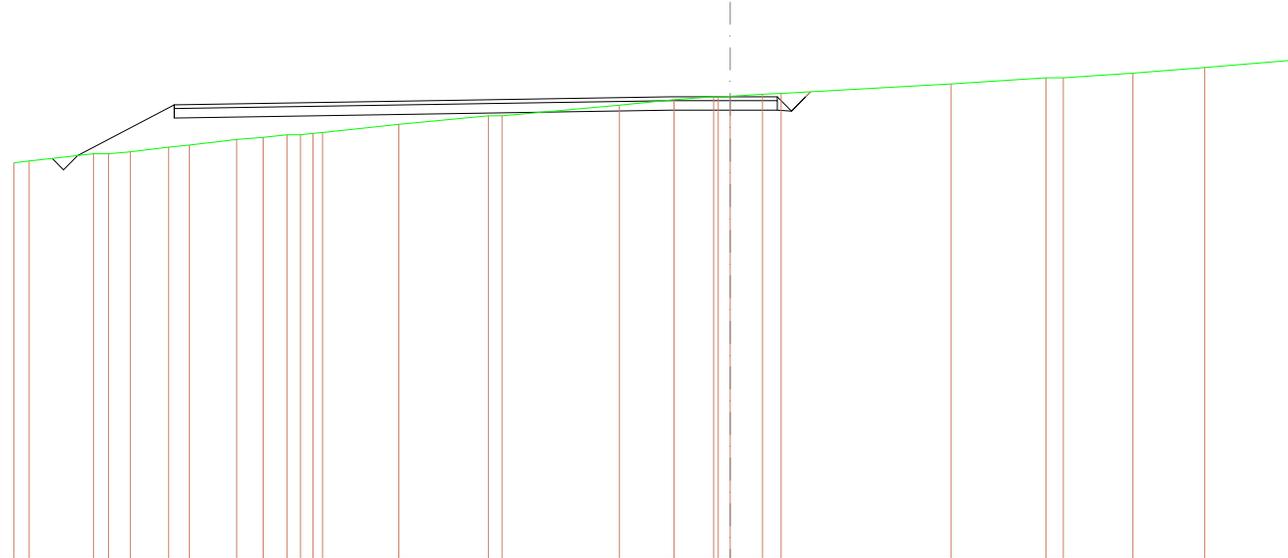

SCALA 1:400

QT.RIF. 536,650


QUOTE TERRENO	557,528 557,519	559,000 559,000	559,107 559,107	559,261 559,480	559,767 559,868	559,900 559,900	559,918 559,918	559,953	559,900 559,900	560,082	560,845	561,003 561,000 561,029	561,137 561,177	561,682	562,000 562,000	562,245	562,541	562,843
DIST.PARZIALI TERRENO	0,988 3,411	0,798 1,189	2,032	1,091 2,515	1,489 1,281	0,719 0,689	0,689 0,689	4,048	4,758	0,721 6,232	2,898	2,105	0,689 1,716 0,689	9,015	5,035	0,689 3,688	3,817	4,815
QUOTE PROGETTO												560,990 560,301 560,301	560,991 560,201 561,285					
DIST.PARZIALI PROGETTO												2,501	0,780 1,014					
QUOTE FINITO												561,000 561,001	561,001 561,001 561,001					
DIST. PARZIALI FINITO												2,501	0,780 0,780					



ASSE 5

<b>SCAVI E BONIFICHE</b>	
STERRO	9,815 m <sup>2</sup>
<b>RILEVATI</b>	
TERRENO VEGETALE	0,295 m
<b>SOVRASTRUTTURA STRADALE</b>	
STRATO DI USURA	10,425 m
CASSONETTO	10,425 m

SEZIONE N.: 1  
 QT. PROGETTO: 619,000  
 DIST.PROG.: 0,000  
 DIST.SUCC.: 12,445

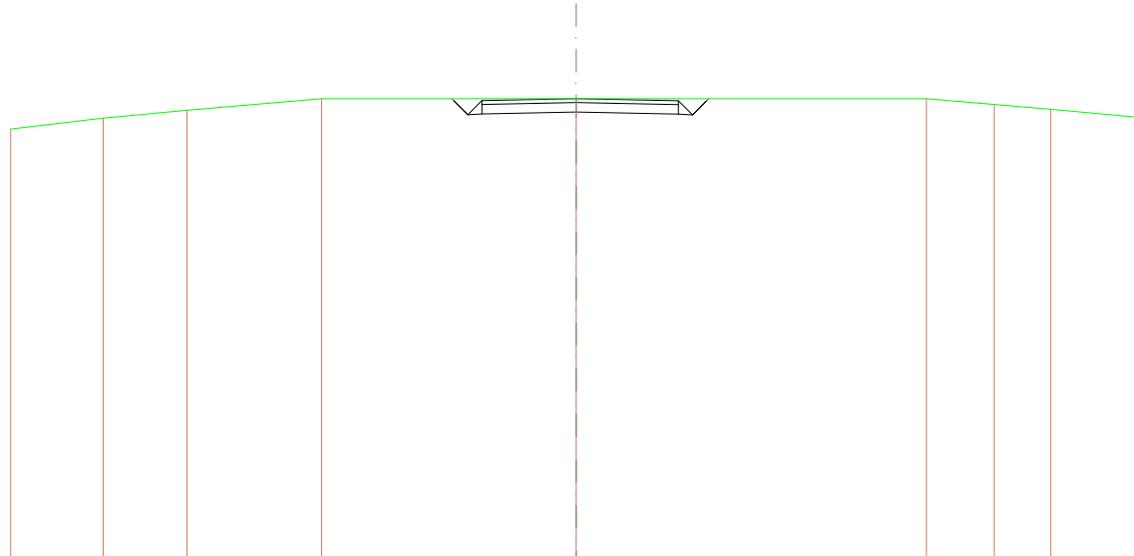

SCALA 1:400


QT.RIF. 594,802

<b>QUOTE TERRENO</b>		617,404	617,590	618,393	619,000	619,300	619,600	619,900	618,696	618,444	618,002	
<b>DIST.PARZIALI TERRENO</b>		4,906	4,450	7,140	13,505	16,587	3,601	2,992	4,820			
<b>QUOTE PROGETTO</b>												
<b>DIST.PARZIALI PROGETTO</b>						5,000	5,424					
<b>QUOTE FINITO</b>												
<b>DIST. PARZIALI FINITO</b>						5,000	5,424					



<b>SCAVI E BONIFICHE</b>	
STERRO	19,121 m <sup>2</sup>
<b>RILEVATI</b>	
TERRENO VEGETALE	0,590 m
<b>SOVRASTRUTTURA STRADALE</b>	
STRATO DI USURA	20,865 m
CASSONETTO	20,865 m

SEZIONE N.: 3  
 QT. PROGETTO: 619,000  
 DIST.PROG.: 15,193  
 DIST.PREC.: 2,748  
 DIST.SUCC.: 9,807

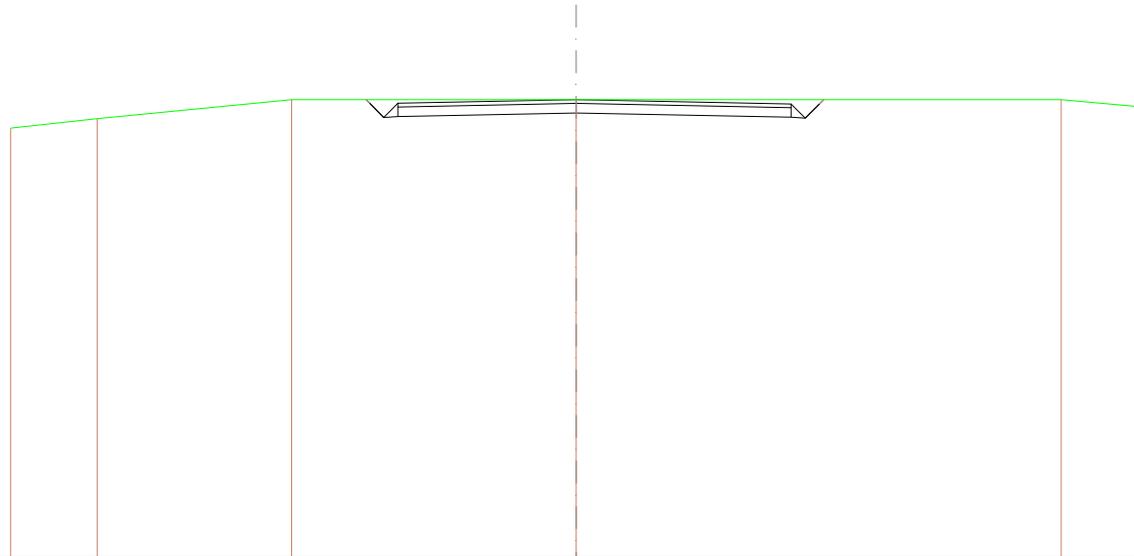

SCALA 1:400

QT.RIF. 594,851


<b>QUOTE TERRENO</b>		617,502	618,000	619,000	619,000	619,000	619,000	619,000	619,622
<b>DIST.PARZIALI TERRENO</b>		4,598	10,908	15,098	25,734	4,286			
<b>QUOTE PROGETTO</b>									
<b>DIST.PARZIALI PROGETTO</b>				0,780 618,000 618,011 618,091 618,111	8,458	11,407	0,780 618,072 618,022 618,772 618,000		
<b>QUOTE FINITO</b>									
<b>DIST. PARZIALI FINITO</b>				0,780 618,000 618,011 618,091 618,111	8,458	11,407	0,780 618,772 618,022 618,772 618,000		





<b>SCAVI E BONIFICHE</b>	
STERRO	19,692 m <sup>2</sup>
<b>RILEVATI</b>	
TERRENO VEGETALE	0,608 m
<b>SOVRASTRUTTURA STRADALE</b>	
STRATO DI USURA	21,488 m
CASSONETTO	21,488 m

SEZIONE N.: 6  
 QT. PROGETTO: 619,000  
 DIST.PROG.: 31,346  
 DIST.PREC.: 1,062  
 DIST.SUCC.: 3,910

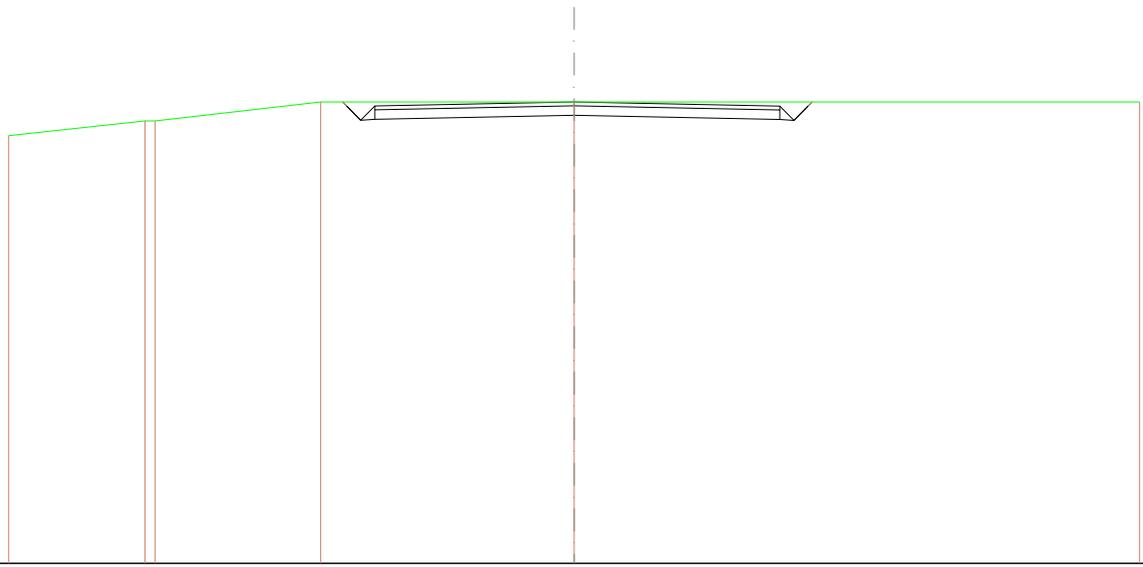


SCALA 1:400

QT.RIF. 594,711

<b>QUOTE TERRENO</b>	617,221	616,000 616,000	619,000	619,000	619,000
<b>DIST.PARZIALI TERRENO</b>	7,229	8,784	13,447	30,000	
<b>QUOTE PROGETTO</b>			619,000 618,788 618,788 618,088	616,300	618,082 618,082 618,782 618,000
<b>DIST.PARZIALI PROGETTO</b>			10,577	10,811	
<b>QUOTE FINITO</b>			619,000 618,788 618,788 618,088	616,300	618,782 618,082 618,782 618,000
<b>DIST. PARZIALI FINITO</b>			10,577	10,811	

<b>SCAVI E BONIFICHE</b>	
STERRO	33,420 m <sup>2</sup>
<b>RILEVATI</b>	
TERRENO VEGETALE	0,806 m
<b>SOVRASTRUTTURA STRADALE</b>	
STRATO DI USURA	34,219 m
CASSONETTO	34,219 m

SEZIONE N.: 7  
 QT. PROGETTO: 619,000  
 DIST.PROG.: 35,256  
 DIST.PREC.: 3,910  
 DIST.SUCC.: 2,194

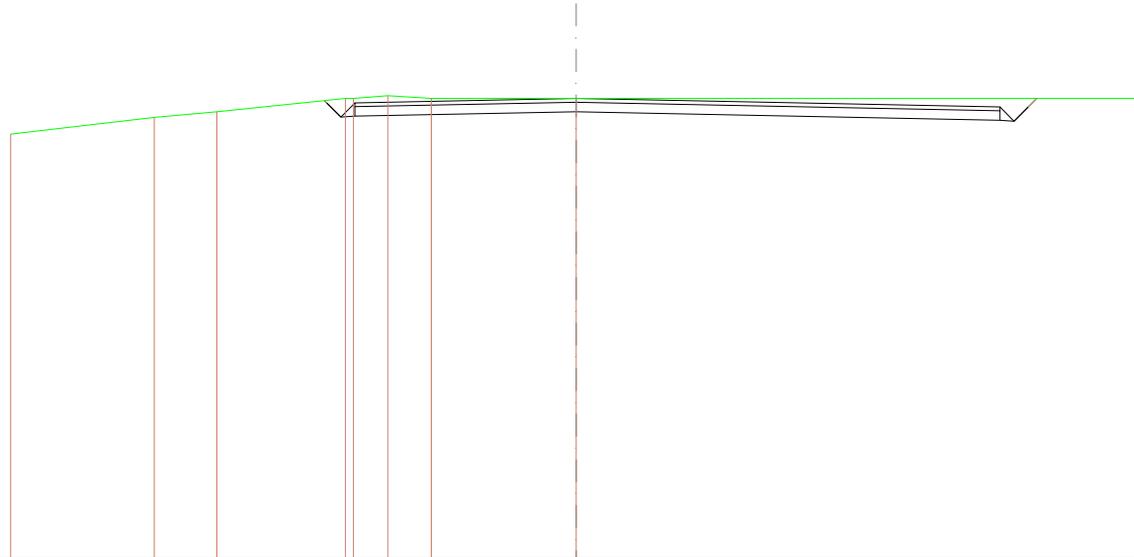


SCALA 1:400

QT.RIF. 594,734

<b>QUOTE TERRENO</b>	617,124	618,000	618,298	619,000	619,000	619,145	619,304	619,000	619,000	619,000		
<b>DIST.PARZIALI TERRENO</b>		7,823	3,315	6,821	1,832	2,304	7,889		30,000			
<b>QUOTE PROGETTO</b>					618,095	618,015	618,095	616,300	617,850	617,800	618,050	618,000
<b>DIST.PARZIALI PROGETTO</b>					0,799	0,799	11,734		22,485	0,799	0,799	
<b>QUOTE FINITO</b>					618,095	618,015	618,795	616,000	618,050	617,800	618,050	618,000
<b>DIST. PARZIALI FINITO</b>					0,799	0,799	11,734		22,485	0,799	0,799	

<b>SCAVI E BONIFICHE</b>	
STERRO	34,782 m <sup>2</sup>
<b>RILEVATI</b>	
TERRENO VEGETALE	0,749 m
<b>SOVRASTRUTTURA STRADALE</b>	
STRATO DI USURA	34,870 m
CASSONETTO	34,870 m

SEZIONE N.: 8  
 QT. PROGETTO: 619,000  
 DIST.PROG.: 37,450  
 DIST.PREC.: 2,194  
 DIST.SUCC.: 7,133

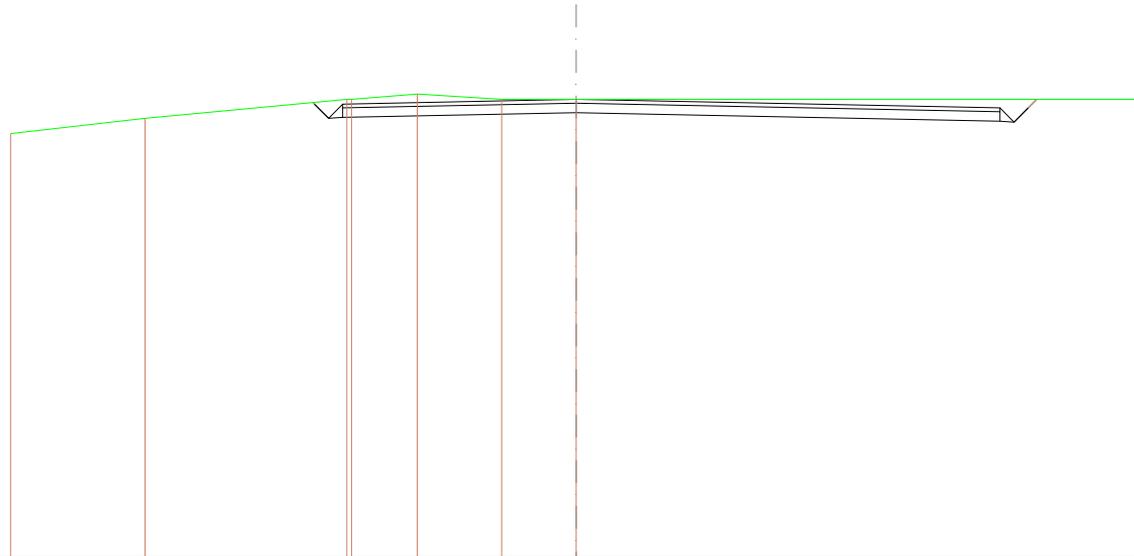


SCALA 1:400

QT.RIF. 594,838

<b>QUOTE TERRENO</b>		617,108	618,000	619,000	619,000	619,261	619,000	619,000	619,000
<b>DIST.PARZIALI TERRENO</b>		7,130	10,700	3,484	4,478	3,854	30,000		
<b>QUOTE PROGETTO</b>				618,632 618,752 618,002			618,300	617,850 617,800 618,650	
<b>DIST.PARZIALI PROGETTO</b>				0,780 0,780	12,384		22,486	0,780 0,780	
<b>QUOTE FINITO</b>				618,632 618,752 618,002			618,000	618,650 617,800 618,650	
<b>DIST. PARZIALI FINITO</b>				0,780 0,780	12,384		22,486	0,780 0,780	

SCAVI E BONIFICHE	
STERRO	46,754 m <sup>2</sup>
RILEVATI	
RILEVATO	0,372 m <sup>2</sup>
TERRENO VEGETALE	1,601 m
SOVRASTRUTTURA STRADALE	
STRATO DI USURA	44,538 m
CASSONETTO	44,538 m

SEZIONE N.: 9  
 QT. PROGETTO: 619,000  
 DIST.PROG.: 44,584  
 DIST.PREC.: 7,133  
 DIST.SUCC.: 5,416

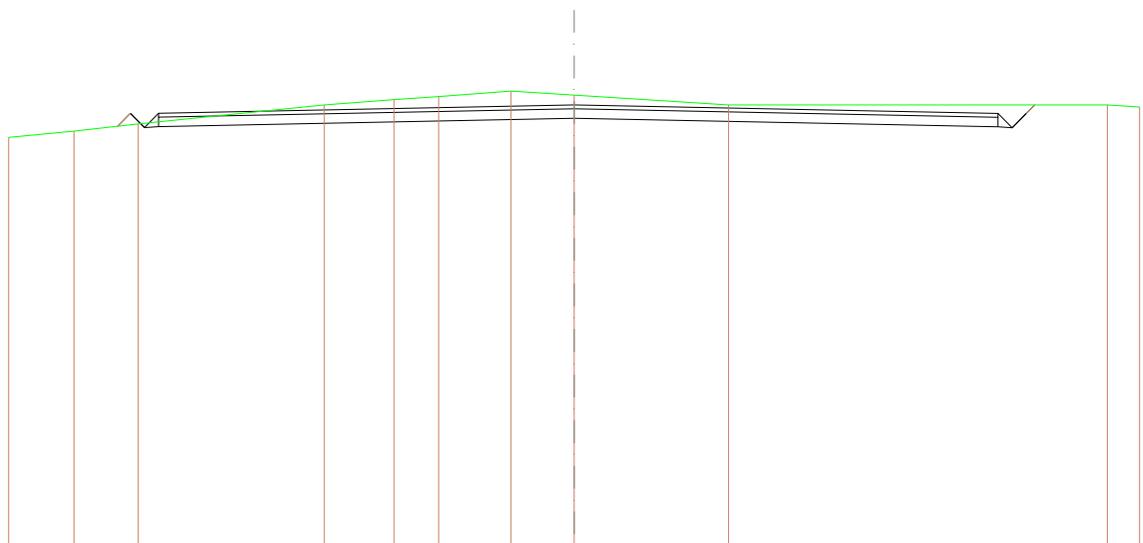


SCALA 1:400

QT.RIF. 595,707

QUOTE TERRENO		617,298	617,620	618,000		619,000	619,277	619,433	619,725	619,814		619,000		619,000	619,890
DIST.PARZIALI TERRENO		3,481	3,418		9,886		3,702	2,368	3,829	3,368		8,191		20,087	1,712
QUOTE PROGETTO				617,877	618,559	617,809	617,809			618,300			618,850	617,800	618,000
DIST.PARZIALI PROGETTO			0,682	0,700	0,700		22,049					22,489	0,700	0,700	0,700
QUOTE FINITO			617,877	618,559	617,809	618,559				618,300			618,850	617,800	618,000
DIST. PARZIALI FINITO			0,682	0,700	0,700		22,049					22,489	0,700	0,700	0,700

SCAVI E BONIFICHE	
STERRO	56,444 m <sup>2</sup>
RILEVATI	
RILEVATO	0,318 m <sup>2</sup>
TERRENO VEGETALE	1,408 m
SOVRASTRUTTURA STRADALE	
STRATO DI USURA	44,475 m
CASSONETTO	44,475 m

SEZIONE N.: 10  
 QT. PROGETTO: 619,000  
 DIST.PROG.: 50,000  
 DIST.PREC.: 5,416  
 DIST.SUCC.: 15,256

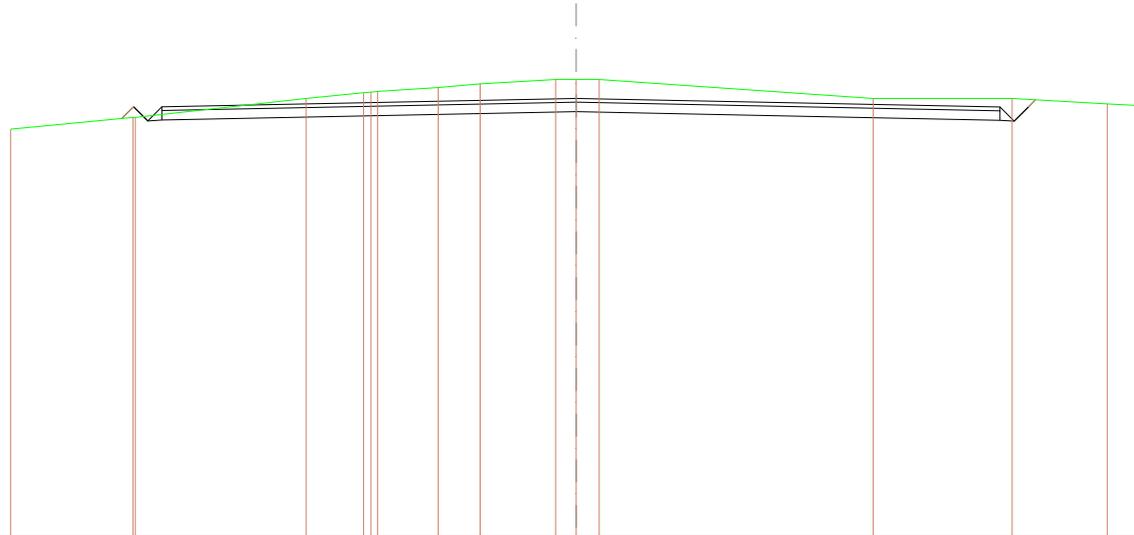


SCALA 1:400

QT.RIF. 595,892

QUOTE TERRENO	617,284	616,000	616,000	619,000	619,201	616,228	619,271	619,579	616,772	620,000	620,000	620,000	619,000	619,000	616,713	616,620
DIST.PARZIALI TERRENO	6,486	9,063	3,046	3,213	2,227	4,002	1,005	1,223	14,539	7,372	5,045	1,820				
QUOTE PROGETTO		617,945	616,690	617,910	617,910	616,690				616,300				617,950	617,900	616,690
DIST.PARZIALI PROGETTO		6,65	6,206	21,962						22,462				6,206	6,206	
QUOTE FINITO		617,945	616,690	617,910	617,910	616,690				616,300				616,650	617,900	616,690
DIST. PARZIALI FINITO		6,65	6,206	21,962						22,462				6,206	6,206	

SCAVI E BONIFICHE	
STERRO	60,216 m <sup>2</sup>
RILEVATI	
RILEVATO	0,041 m <sup>2</sup>
TERRENO VEGETALE	0,425 m
SOVRASTRUTTURA STRADALE	
STRATO DI USURA	44,295 m
CASSONETTO	44,295 m

SEZIONE N.: 11  
 QT. PROGETTO: 619,000  
 DIST.PROG.: 65,256  
 DIST.PREC.: 15,256  
 DIST.SUCC.: 9,744

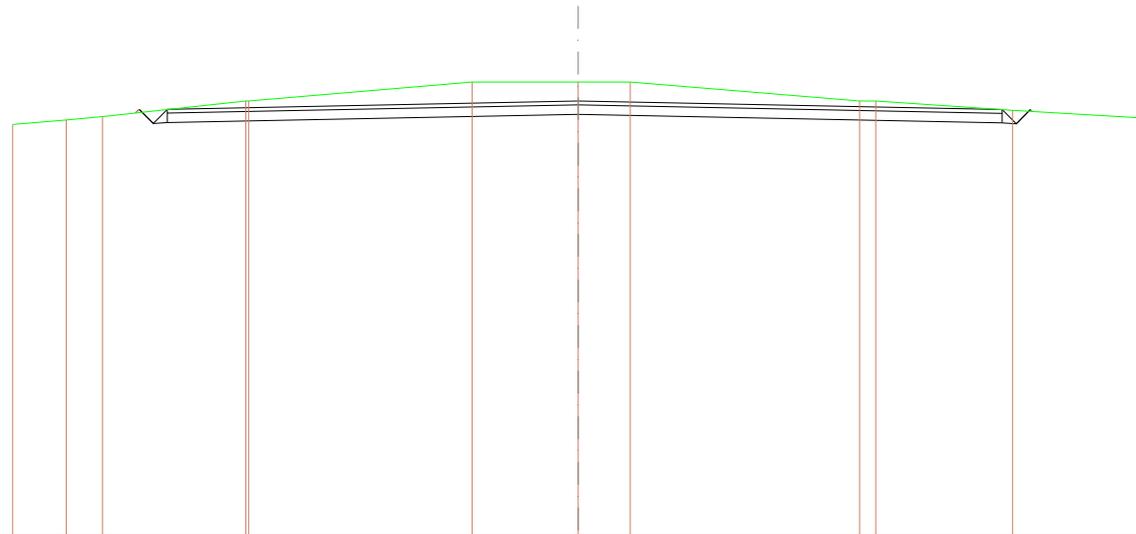


SCALA 1:400

QT.RIF. 596,081

QUOTE TERRENO		617,762	616,000	615,176	616,000	616,000	620,000	620,000	620,000	619,000	619,000	616,612	616,102
DIST.PARZIALI TERRENO		2,844	1,818	7,812	11,867	5,828	2,786	12,167	0,888	7,257	6,952		
QUOTE PROGETTO				616,364	617,254	617,254	617,864	616,300		617,850	617,800	616,550	616,446
DIST.PARZIALI PROGETTO				0,760	0,760	21,795			22,500		0,760	0,760	
QUOTE FINITO				616,364	617,254	617,254	616,284	616,000		616,550	617,800	616,550	616,446
DIST. PARZIALI FINITO				0,760	0,760	21,795			22,500		0,760	0,760	

<b>SCAVI E BONIFICHE</b>	
STERRO	56,492 m <sup>2</sup>
<b>RILEVATI</b>	
TERRENO VEGETALE	0,454 m
<b>SOVRASTRUTTURA STRADALE</b>	
STRATO DI USURA	36,103 m
CASSONETTO	36,103 m

SEZIONE N.: 12  
 QT. PROGETTO: 619,000  
 DIST.PROG.: 75,000  
 DIST.PREC.: 9,744  
 DIST.SUCC.: 4,271

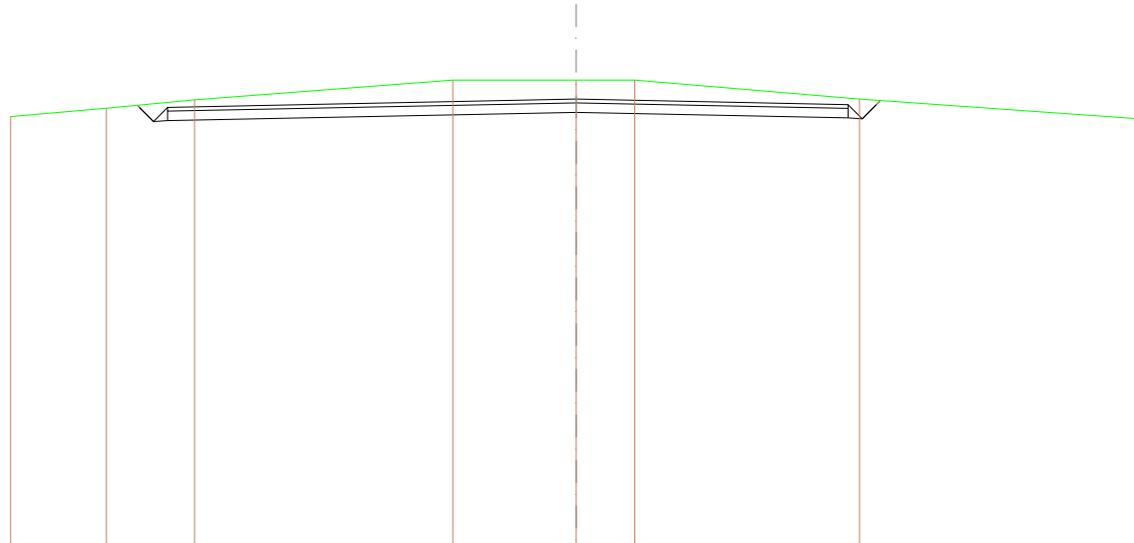


SCALA 1:400

QT.RIF. 595,508

<b>QUOTE TERRENO</b>		618,079	618,821	618,884	620,000	620,000	620,000	619,000	617,886
<b>DIST.PARZIALI TERRENO</b>		5,081	4,674	13,704	6,541	3,118	11,918	14,988	
<b>QUOTE PROGETTO</b>			618,678 618,698 617,886 618,523		618,300		618,011 618,011 618,711 618,523		
<b>DIST.PARZIALI PROGETTO</b>			0,780 0,780	21,675			14,428	0,780 0,780	
<b>QUOTE FINITO</b>			618,678 618,698 617,886 618,523		618,300		618,711 618,711 618,711 618,523		
<b>DIST. PARZIALI FINITO</b>			0,780 0,780	21,675			14,428	0,780 0,780	

SCAVI E BONIFICHE	
STERRO	54,590 m <sup>2</sup>
RILEVATI	
TERRENO VEGETALE	0,913 m
SOVRASTRUTTURA STRADALE	
STRATO DI USURA	32,512 m
CASSONETTO	32,512 m

SEZIONE N.: 13  
 QT. PROGETTO: 619,000  
 DIST.PROG.: 79,271  
 DIST.PREC.: 4,271  
 DIST.SUCC.: 1,925

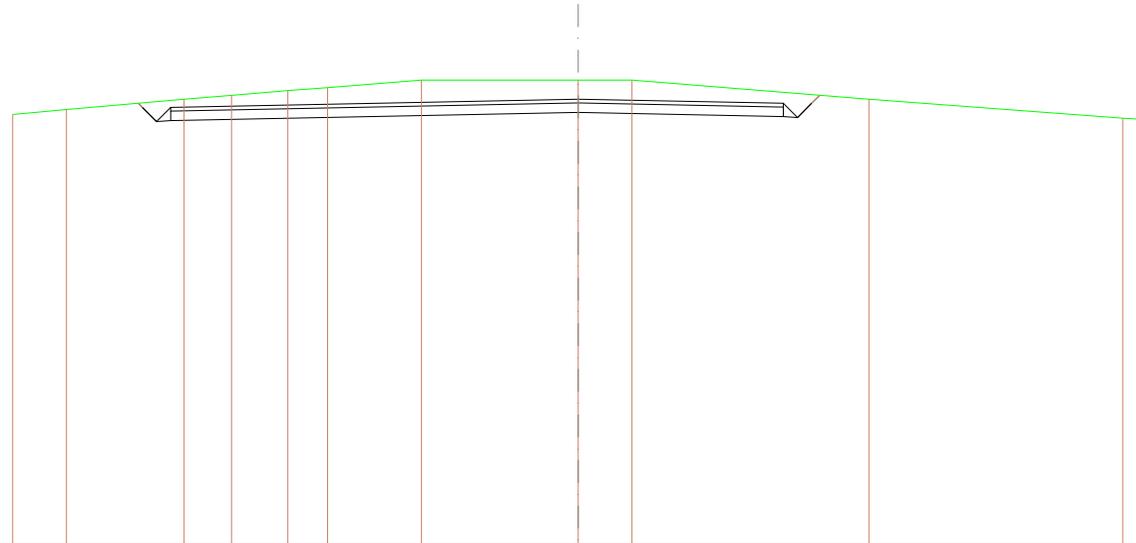


SCALA 1:400

QT.RIF. 595,509

QUOTE TERRENO	618,104	618,465	619,000	619,197	619,483	619,610	620,000	620,000	620,000	619,000	616,000	617,628
DIST.PARZIALI TERRENO	2,855	6,241	2,514	2,991	2,107	4,977	6,316	2,856	12,573	13,475	1,927	
QUOTE PROGETTO			618,787 618,698 617,828				619,300		619,022 619,020 618,752 618,208			
DIST.PARZIALI PROGETTO			0,780 0,780			21,823			10,889			
QUOTE FINITO			618,787 618,698 618,208				619,300		619,782 619,020 618,752 619,208			
DIST. PARZIALI FINITO			0,780 0,780			21,823			10,889			

<b>SCAVI E BONIFICHE</b>	
STERRO	43,856 m <sup>2</sup>
<b>RILEVATI</b>	
TERRENO VEGETALE	1,647 m
<b>SOVRASTRUTTURA STRADALE</b>	
STRATO DI USURA	24,099 m
CASSONETTO	24,099 m

SEZIONE N.: 14  
 QT. PROGETTO: 619,000  
 DIST.PROG.: 81,197  
 DIST.PREC.: 1,925  
 DIST.SUCC.: 1,369

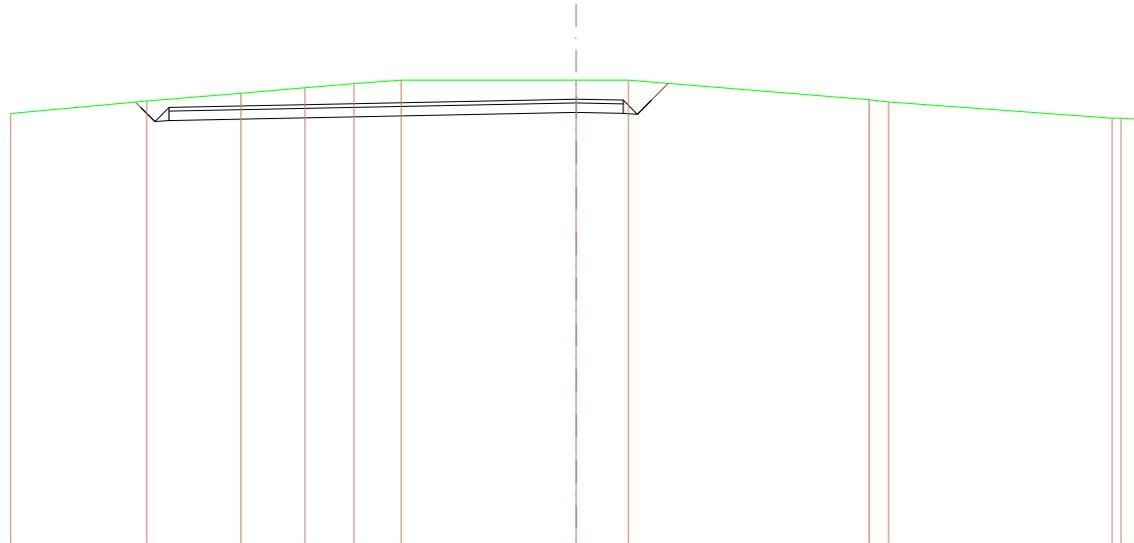

SCALA 1:400


QT.RIF. 595,509

<b>QUOTE TERRENO</b>		618,240	618,207	618,210	618,208	618,218	620,000	620,000	620,000	618,973	618,968	618,000	618,000	617,890
<b>DIST.PARZIALI TERRENO</b>		7,211	5,003	3,400	2,601	2,489	9,288	2,773	12,773	1,080	11,868	1,084		
<b>QUOTE PROGETTO</b>			618,832 618,838 617,838					618,300	618,280 618,280 618,280				618,831	
<b>DIST.PARZIALI PROGETTO</b>			0,780 0,780		21,689			2,600	0,780 0,780 0,881					
<b>QUOTE FINITO</b>			618,832 618,838 617,838					618,300	618,280 618,280 618,280				618,831	
<b>DIST. PARZIALI FINITO</b>			0,780 0,780		21,689			2,600	0,780 0,780 0,881					



<b>SCAVI E BONIFICHE</b>	
STERRO	43,507 m <sup>2</sup>
<b>RILEVATI</b>	
TERRENO VEGETALE	0,680 m
<b>SOVRASTRUTTURA STRADALE</b>	
STRATO DI USURA	24,023 m
CASSONETTO	24,023 m

SEZIONE N.: 16  
 QT. PROGETTO: 619,000  
 DIST.PROG.: 87,401  
 DIST.PREC.: 4,836  
 DIST.SUCC.: 12,599

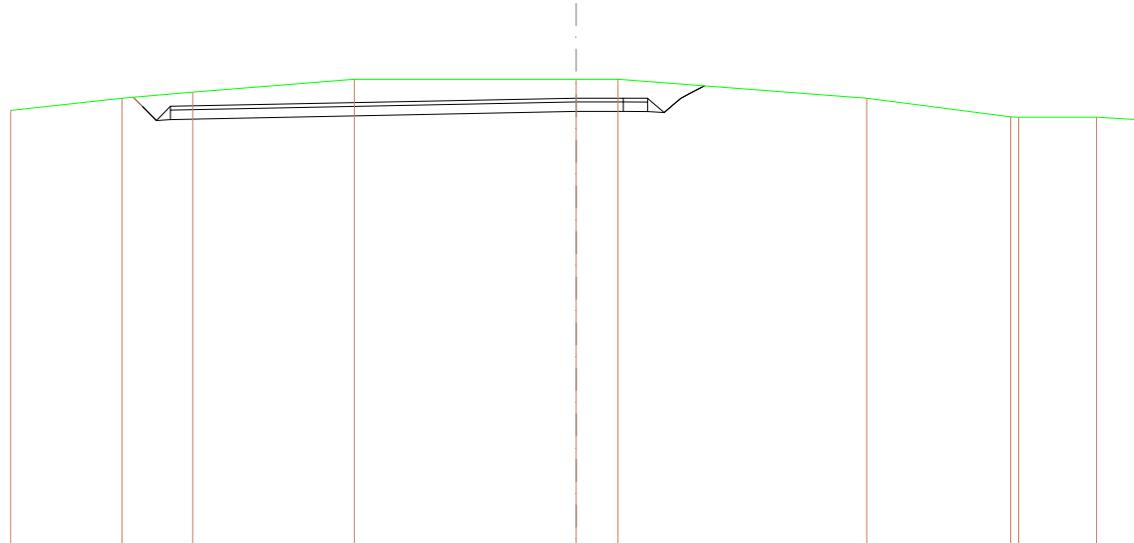


SCALA 1:400

QT.RIF. 595,510

<b>QUOTE TERRENO</b>		618,262	619,000	619,517	620,000	620,000	620,000	619,000	618,016	618,000	618,000	617,854
<b>DIST.PARZIALI TERRENO</b>		5,901	3,751	5,581	11,768	2,225	13,189	7,842	4,137	2,385		
<b>QUOTE PROGETTO</b>			619,000	619,000	619,000	619,000	619,000					
<b>DIST.PARZIALI PROGETTO</b>			0,790	0,790	21,523	2,500						
<b>QUOTE FINITO</b>			619,000	619,000	619,000	619,000	619,000					
<b>DIST. PARZIALI FINITO</b>			0,790	0,790	21,523	2,500						

SCAVI E BONIFICHE	
STERRO	44,715 m <sup>2</sup>
RILEVATI	
TERRENO VEGETALE	0,959 m
SOVRASTRUTTURA STRADALE	
STRATO DI USURA	23,868 m
CASSONETTO	23,868 m

SEZIONE N.: 17  
 QT. PROGETTO: 619,000  
 DIST.PROG.: 100,000  
 DIST.PREC.: 12,599  
 DIST.SUCC.: 17,582

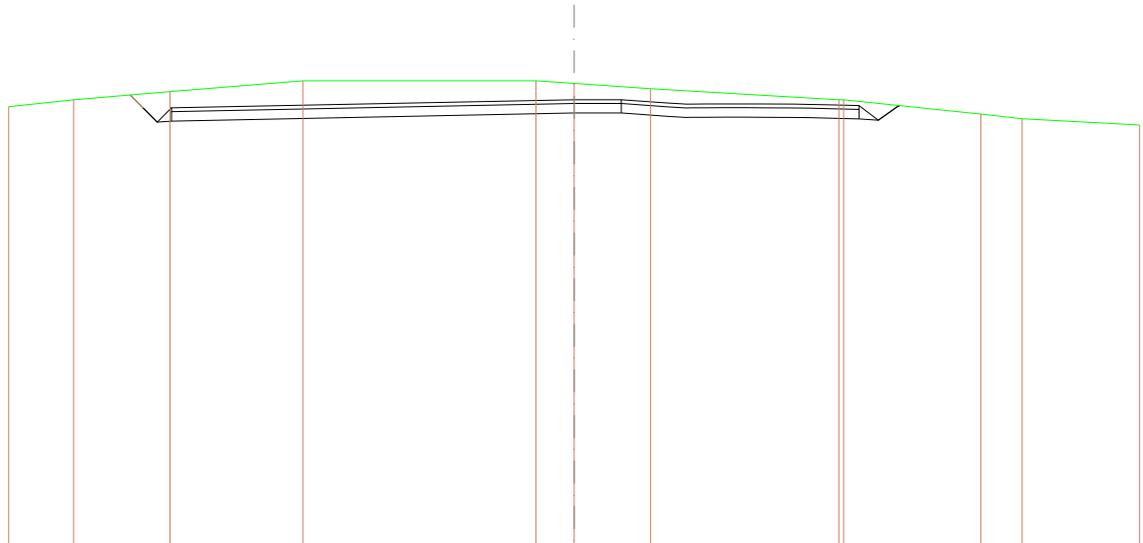


SCALA 1:400

QT.RIF. 595,433

QUOTE TERRENO		618,830	619,000	619,628	620,000	620,000	619,857	619,851	619,000	619,000	618,247	616,000	617,887
DIST.PARZIALI TERRENO		3,442	5,120	7,051	12,369	2,027	4,054	9,990	7,276	2,187	6,234		
QUOTE PROGETTO									616,300	616,300			
DIST.PARZIALI PROGETTO					21,368				2,600				
QUOTE FINITO									616,000	616,000			
DIST. PARZIALI FINITO					21,368				2,600				

<b>SCAVI E BONIFICHE</b>	
STERRO	42,846 m <sup>2</sup>
<b>RILEVATI</b>	
TERRENO VEGETALE	1,697 m
<b>SOVRASTRUTTURA STRADALE</b>	
STRATO DI USURA	23,652 m
CASSONETTO	23,652 m

SEZIONE N.: 18  
 QT. PROGETTO: 619,000  
 DIST.PROG.: 117,582  
 DIST.PREC.: 17,582  
 DIST.SUCC.: 1,658

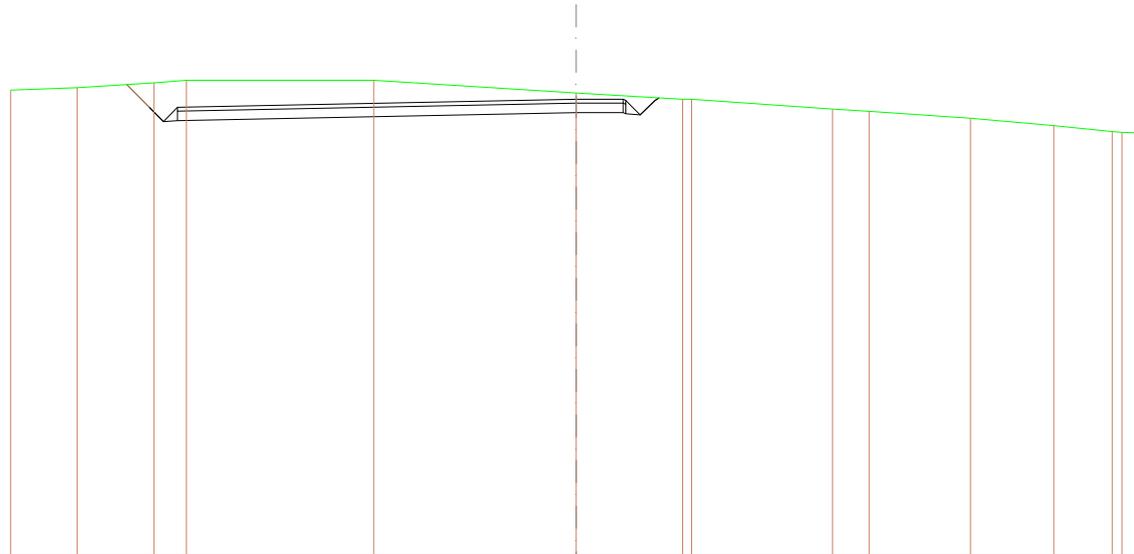


SCALA 1:400

QT.RIF. 594,939

<b>QUOTE TERRENO</b>		619,464	619,613	619,698	620,000	620,000	619,396	619,000	619,000	619,464	619,396	618,000	617,515	617,500	617,296	617,228
<b>DIST.PARZIALI TERRENO</b>		3,517	4,080	1,723	9,941	10,738	5,951	7,475	1,948	5,368	4,427	3,087	1,044			
<b>QUOTE PROGETTO</b>				619,777	619,577	617,527	617,577		616,300	616,300						
<b>DIST.PARZIALI PROGETTO</b>				1,200	0,780	0,100		21,162	2,600							
<b>QUOTE FINITO</b>				619,777	619,577	617,527	619,577		616,300	616,300						
<b>DIST. PARZIALI FINITO</b>				1,200	0,780	0,100		21,162	2,600							

<b>SCAVI E BONIFICHE</b>	
STERRO	32,948 m <sup>2</sup>
<b>RILEVATI</b>	
TERRENO VEGETALE	2,034 m
<b>SOVRASTRUTTURA STRADALE</b>	
STRATO DI USURA	18,410 m
CASSONETTO	18,410 m

SEZIONE N.: 19  
 QT. PROGETTO: 619,000  
 DIST.PROG.: 119,240  
 DIST.PREC.: 1,658  
 DIST.SUCC.: 4,240

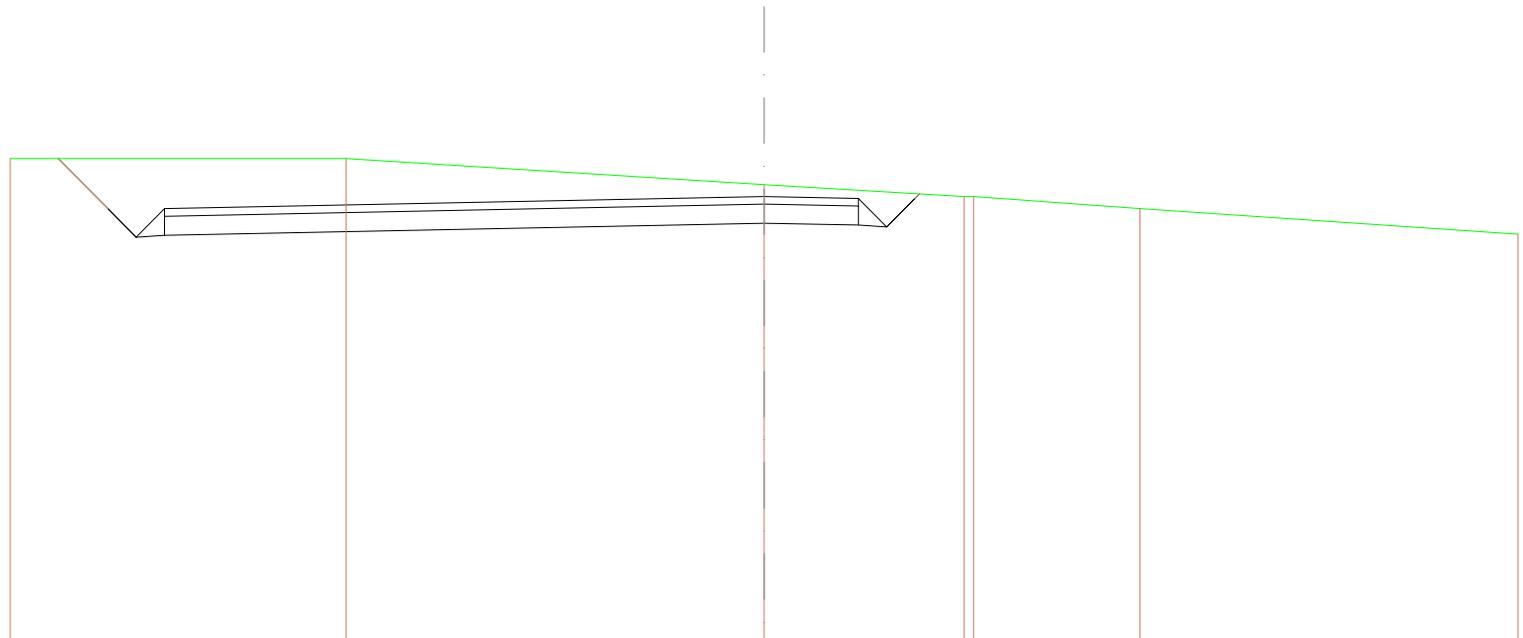


SCALA 1:200

QT.RIF. 607,266

<b>QUOTE TERRENO</b>	620,000	620,000	619,214	619,000	619,000	618,682	618,011		
<b>DIST.PARZIALI TERRENO</b>		8,911	11,088	5,301		4,411	10,030		
<b>QUOTE PROGETTO</b>	620,000	618,682	617,982	617,982	616,300	616,250	616,200	616,950	616,070
<b>DIST.PARZIALI PROGETTO</b>		1,318	0,790	0,790	15,910	2,500	0,790	0,790	
<b>QUOTE FINITO</b>	620,000	618,682	617,982	618,682	616,300	616,950	616,200	616,950	616,070
<b>DIST. PARZIALI FINITO</b>		1,318	0,790	0,790	15,910	2,500	0,790	0,790	

<b>SCAVI E BONIFICHE</b>	
STERRO	7,706 m <sup>2</sup>
<b>RILEVATI</b>	
TERRENO VEGETALE	0,935 m
<b>SOVRASTRUTTURA STRADALE</b>	
STRATO DI USURA	5,000 m
CASSONETTO	5,000 m

SEZIONE N.: 20  
 QT. PROGETTO: 619,000  
 DIST.PROG.: 123,480  
 DIST.PREC.: 4,240  
 DIST.SUCC.: 14,020

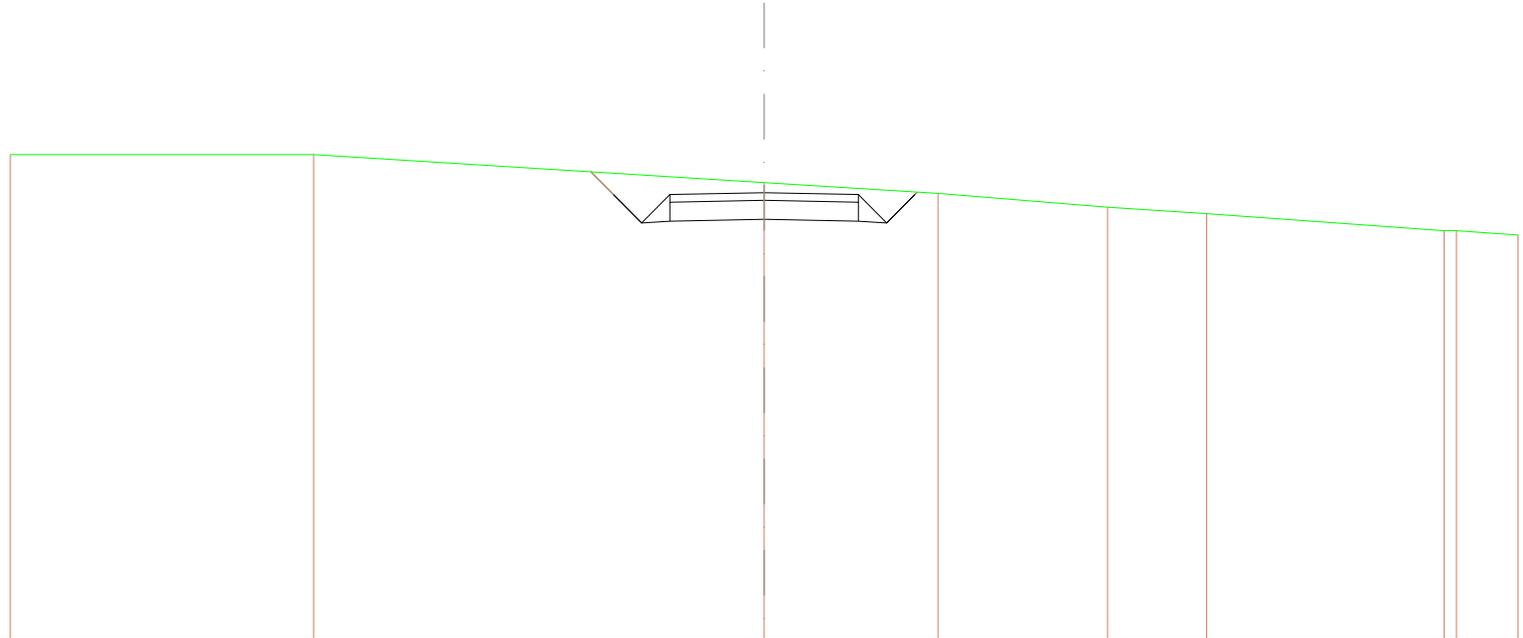


SCALA 1:200

QT.RIF. 607,242

<b>QUOTE TERRENO</b>	620,000	620,000	619,284	618,961	618,617	618,449	618,000	618,000	617,884			
<b>DIST.PARZIALI TERRENO</b>		8,047	11,863	4,613	4,496	2,631	6,298	0,580	1,631			
<b>QUOTE PROGETTO</b>				619,547	619,550	619,200	619,250	619,300	619,250	619,200	619,000	619,014
<b>DIST.PARZIALI PROGETTO</b>				0,887	0,780	0,780	2,500	2,500	0,780	0,780		
<b>QUOTE FINITO</b>				619,547	619,550	619,200	619,050	619,000	619,050	619,200	619,000	619,014
<b>DIST. PARZIALI FINITO</b>				0,887	0,780	0,780	2,500	2,500	0,780	0,780		

<b>SCAVI E BONIFICHE</b>	
STERRO	5,092 m <sup>2</sup>
<b>RILEVATI</b>	
RILEVATO	0,070 m <sup>2</sup>
TERRENO VEGETALE	0,783 m
<b>SOVRASTRUTTURA STRADALE</b>	
STRATO DI USURA	5,000 m
CASSONETTO	5,000 m

SEZIONE N.: 21  
 QT. PROGETTO: 619,000  
 DIST.PROG.: 137,500  
 DIST.PREC.: 14,020  
 DIST.SUCC.: 5,252

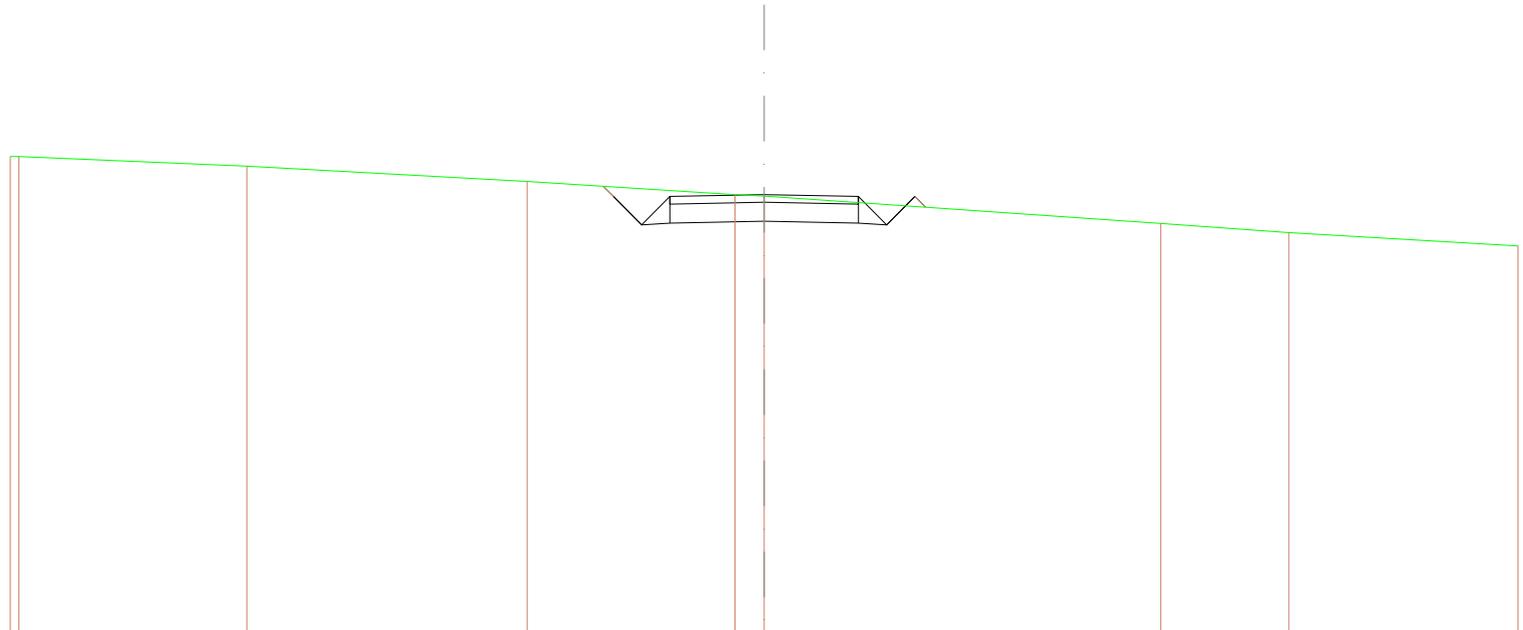


SCALA 1:200

QT.RIF. 607,424

<b>QUOTE TERRENO</b>	620,000 620,000	618,748	619,247	619,000 618,988	618,242	618,000	617,648
<b>DIST.PARZIALI TERRENO</b>	6,063	7,434	5,513	0,776	10,621	3,398	6,081
<b>QUOTE PROGETTO</b>				618,250 618,980 618,200 618,200 618,750 618,980	618,300	618,250 618,250 618,980 618,200 618,980 618,987	
<b>DIST.PARZIALI PROGETTO</b>				0,780 0,780	2,500	2,500	0,780 0,780
<b>QUOTE FINITO</b>				618,250 618,980 618,200 618,980	618,300	618,980 618,200 618,980 618,987	
<b>DIST. PARZIALI FINITO</b>				0,780 0,780	2,500	2,500	0,780 0,780

SCAVI E BONIFICHE	
STERRO	15,724 m <sup>2</sup>
RILEVATI	
RILEVATO	0,099 m <sup>2</sup>
TERRENO VEGETALE	1,579 m
SOVRASTRUTTURA STRADALE	
STRATO DI USURA	14,458 m
CASSONETTO	14,458 m

SEZIONE N.: 22  
 QT. PROGETTO: 619,000  
 DIST.PROG.: 142,752  
 DIST.PREC.: 5,252  
 DIST.SUCC.: 7,248

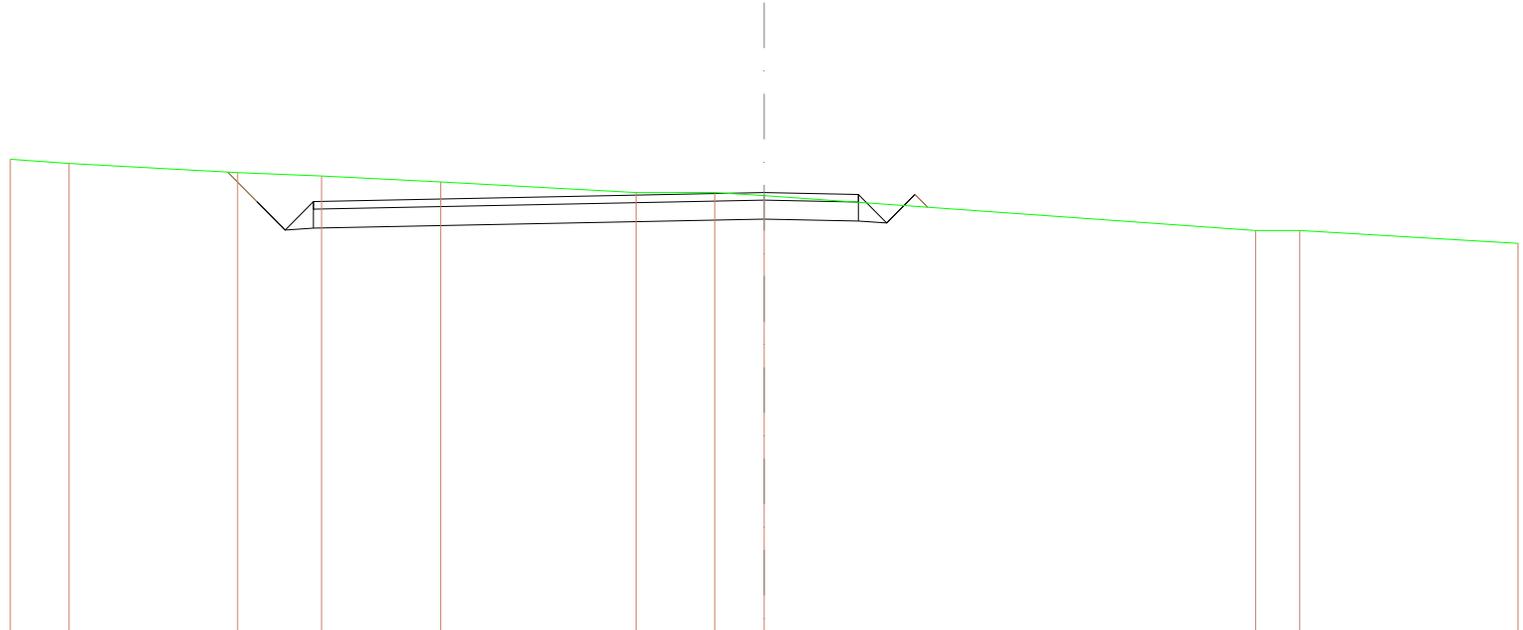


SCALA 1:200

QT.RIF. 607,369

QUOTE TERRENO	619,276	619,765	619,825	619,834	619,276	619,000	619,000	619,517	619,000	619,000	617,893		
DIST.PARZIALI TERRENO	1,559	4,471	2,230	3,159	5,181	2,089	1,310	13,099	1,170	5,791			
QUOTE PROGETTO			619,539	619,761	619,011	619,761	619,551	619,300	619,250	619,550	619,200	619,950	619,612
DIST.PARZIALI PROGETTO			0,776	0,760	0,760	11,858	2,500	0,760	0,760	0,358			
QUOTE FINITO			619,539	619,761	619,011	619,761	619,300	619,950	619,200	619,950	619,612		
DIST. PARZIALI FINITO			0,776	0,760	0,760	11,858	2,500	0,760	0,760	0,358			

SCAVI E BONIFICHE	
STERRO	13,169 m <sup>2</sup>
RILEVATI	
RILEVATO	0,132 m <sup>2</sup>
TERRENO VEGETALE	1,516 m
SOVRASTRUTTURA STRADALE	
STRATO DI USURA	14,315 m
CASSONETTO	14,315 m

SEZIONE N.: 23  
 QT. PROGETTO: 619,000  
 DIST.PROG.: 150,000  
 DIST.PREC.: 7,248  
 DIST.SUCC.: 5,194

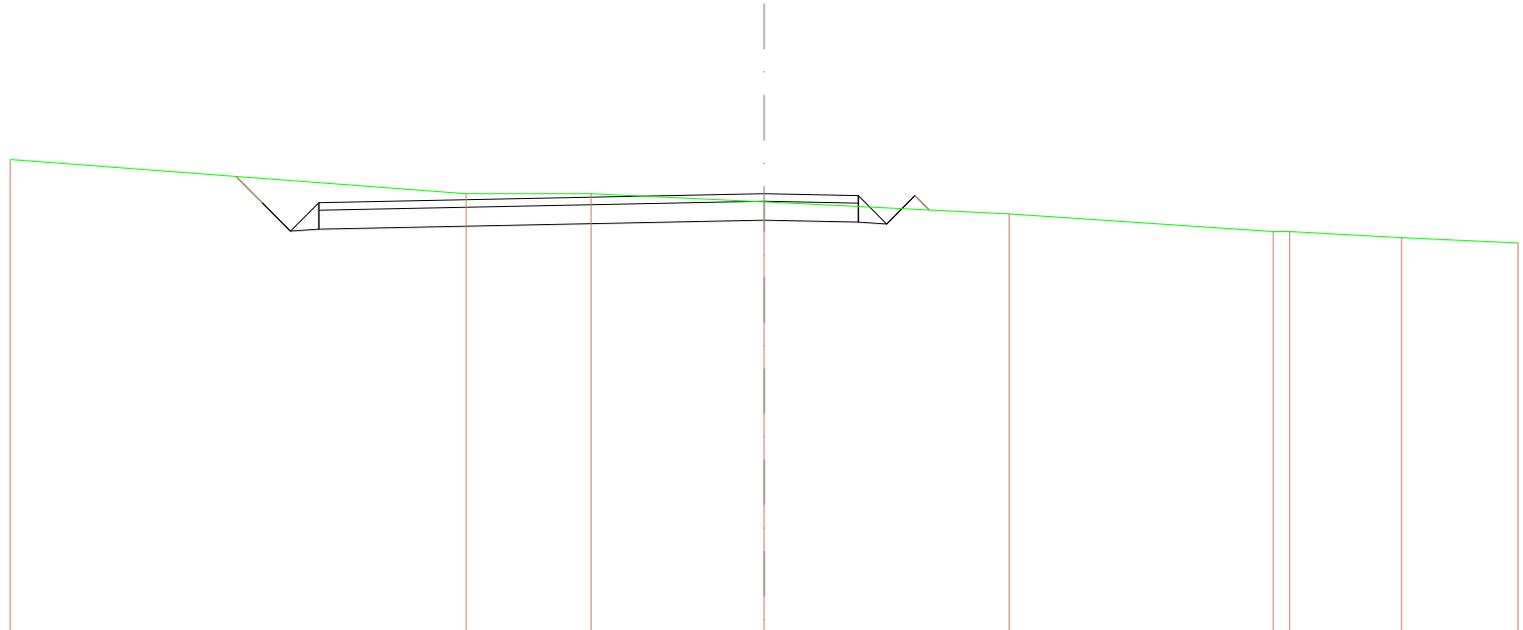


SCALA 1:200

QT.RIF. 607,400

QUOTE TERRENO	618,901	619,000	619,000	619,782	619,888	618,000	618,000	617,888	617,888
DIST.PARZIALI TERRENO	12,085	3,310	4,585	6,486	7,009	0,488	2,987	3,089	
QUOTE PROGETTO		618,454 618,784 618,014 618,054 618,784		618,300		618,280 618,320 618,200	618,200 618,980 618,589		
DIST.PARZIALI PROGETTO		0,881 0,780 0,780	11,815		2,500	0,780 0,780	0,881		
QUOTE FINITO		618,454 618,784 618,014 618,784		618,300		618,280 618,200	618,980 618,589		
DIST. PARZIALI FINITO		0,881 0,780 0,780	11,815		2,500	0,780 0,780	0,881		

SCAVI E BONIFICHE	
STERRO	11,429 m <sup>2</sup>
RILEVATI	
RILEVATO	0,223 m <sup>2</sup>
TERRENO VEGETALE	1,484 m
SOVRASTRUTTURA STRADALE	
STRATO DI USURA	14,213 m
CASSONETTO	14,213 m

SEZIONE N.: 24  
 QT. PROGETTO: 619,000  
 DIST.PROG.: 155,194  
 DIST.PREC.: 5,194  
 DIST.SUCC.: 2,028

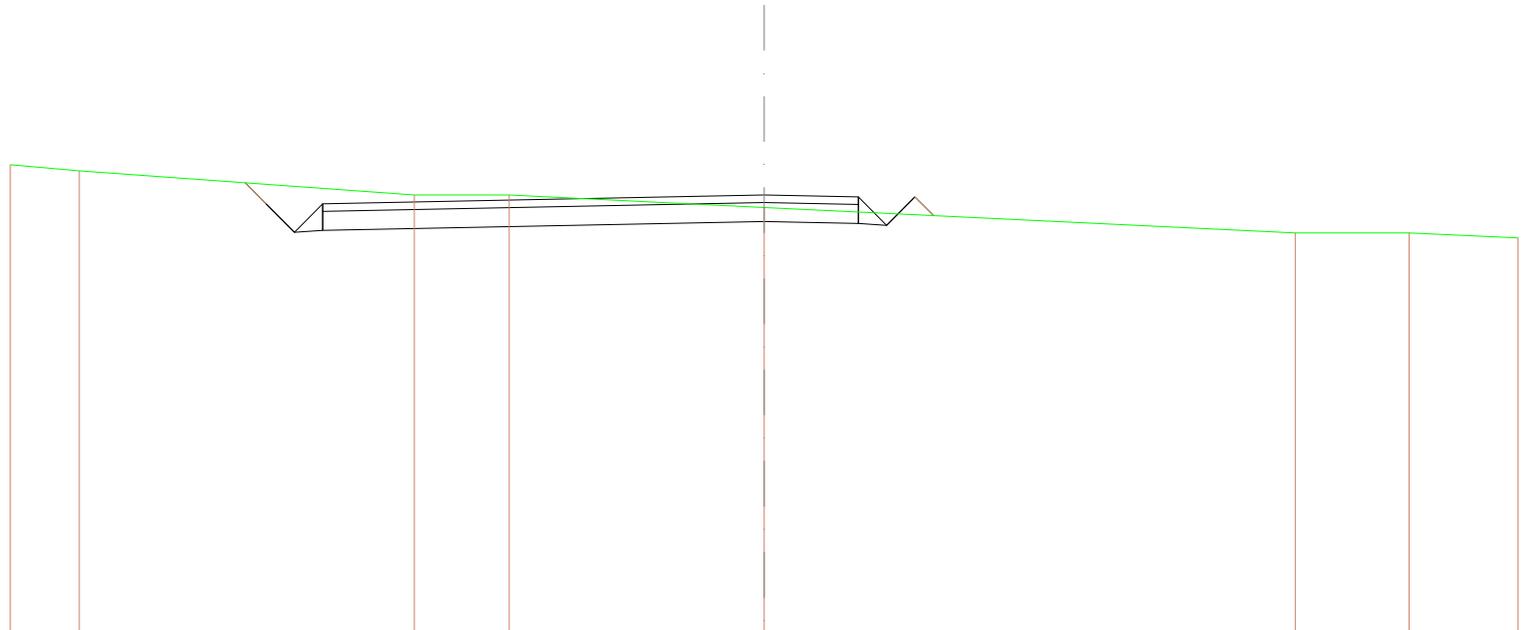


SCALA 1:200

QT.RIF. 607,433

QUOTE TERRENO	616,786	616,684		616,000	616,000	616,688		616,000	616,000	617,670
DIST.PARZIALI TERRENO	1,831	6,888		2,517	6,764		14,061	3,017	2,881	
QUOTE PROGETTO			616,320 616,786 616,016 616,088 616,588 616,786			616,300	616,320 616,350 616,520 616,200 616,980 616,455			
DIST.PARZIALI PROGETTO		0,884 0,780 0,780		11,713		2,500	0,780 0,780 0,465			
QUOTE FINITO		616,320 616,786 616,016 616,786				616,300	616,680 616,200 616,980 616,455			
DIST. PARZIALI FINITO		0,884 0,780 0,780		11,713		2,500	0,780 0,780 0,465			

<b>SCAVI E BONIFICHE</b>	
STERRO	3,040 m <sup>2</sup>
<b>RILEVATI</b>	
RILEVATO	0,207 m <sup>2</sup>
TERRENO VEGETALE	0,763 m
<b>SOVRASTRUTTURA STRADALE</b>	
STRATO DI USURA	5,000 m
CASSONETTO	5,000 m

SEZIONE N.: 25  
 QT. PROGETTO: 619,000  
 DIST.PROG.: 157,222  
 DIST.PREC.: 2,028  
 DIST.SUCC.: 13,906

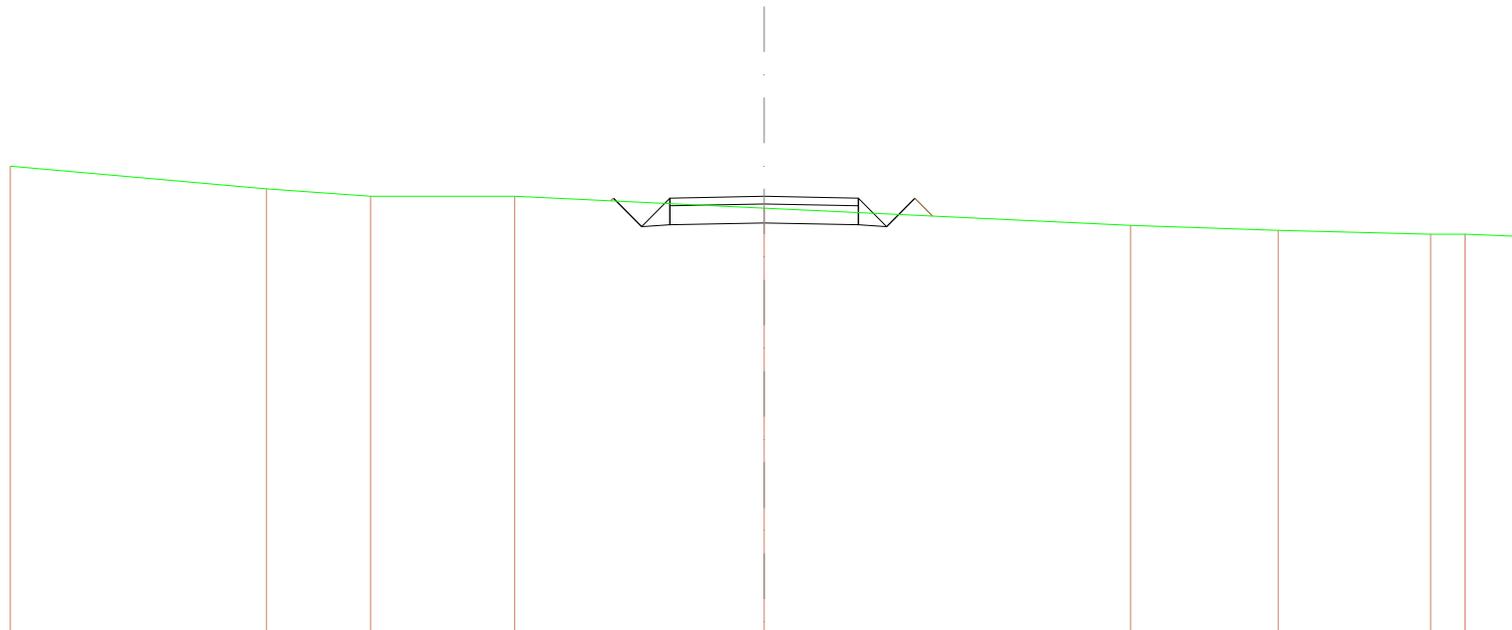


SCALA 1:200

QT.RIF. 607,469

<b>QUOTE TERRENO</b>	618,784	618,184	619,000	619,000	618,888	618,284	618,104	618,000	618,000	617,846
<b>DIST.PARZIALI TERRENO</b>		6,799	2,761	3,824	6,616	9,718	3,820	4,046	0,918	1,406
<b>QUOTE PROGETTO</b>										
<b>DIST.PARZIALI PROGETTO</b>					0,780 618,880 618,950	0,780 618,200 618,950	2,500 618,300	2,500 618,200 618,950	0,780 618,950 618,480	0,470
<b>QUOTE FINITO</b>										
<b>DIST. PARZIALI FINITO</b>					0,780 618,880 618,950	0,780 618,950	2,500 618,300	2,500 618,850 618,200	0,780 618,950 618,480	0,470

<b>SCAVI E BONIFICHE</b>	
STERRO	6,322 m <sup>2</sup>
<b>RILEVATI</b>	
TERRENO VEGETALE	0,580 m
<b>SOVRASTRUTTURA STRADALE</b>	
STRATO DI USURA	5,000 m
CASSONETTO	5,000 m

SEZIONE N.: 26  
 QT. PROGETTO: 619,000  
 DIST.PROG.: 171,128  
 DIST.PREC.: 13,906

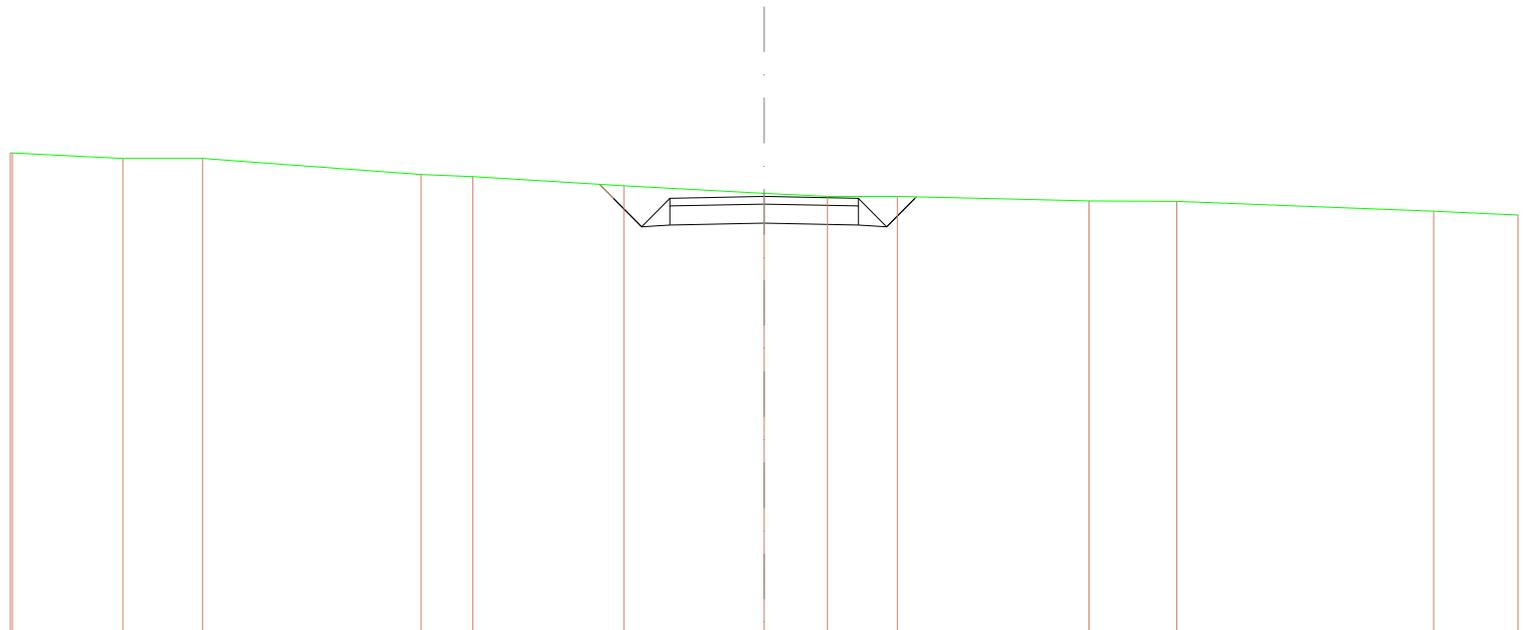

SCALA 1:200


QT.RIF. 607,474

<b>QUOTE TERRENO</b>	620,148 620,144	620,000	620,000	619,990	619,922	619,283	619,284	619,000	619,000	619,000	619,992	619,970	619,973	619,912	
<b>DIST.PARZIALI TERRENO</b>	2,832	2,115	5,797	1,369	4,008	3,721	1,890	1,854	5,084	2,330	6,815	2,237			
<b>QUOTE PROGETTO</b>															
<b>DIST.PARZIALI PROGETTO</b>						0,872 619,322 619,950	0,790 619,200	0,790 619,250	2,500	2,500	0,790 619,250	0,790 619,200	0,790 619,950 619,996		
<b>QUOTE FINITO</b>															
<b>DIST. PARZIALI FINITO</b>						0,872 619,322 619,950	0,790 619,200	0,790 619,950	2,500	2,500	0,790 619,250	0,790 619,200	0,790 619,950 619,996		

ASSE 5 BIS

<b>SCAVI E BONIFICHE</b>	
STERRO	3,986 m <sup>2</sup>
<b>RILEVATI</b>	
TERRENO VEGETALE	1,722 m
<b>SOVRASTRUTTURA STRADALE</b>	
STRATO DI USURA	0,380 m
CASSONETTO	0,380 m

SEZIONE N.: 1  
 QT. PROGETTO: 619,000  
 DIST.PROG.: 0,000  
 DIST.SUCC.: 3,684

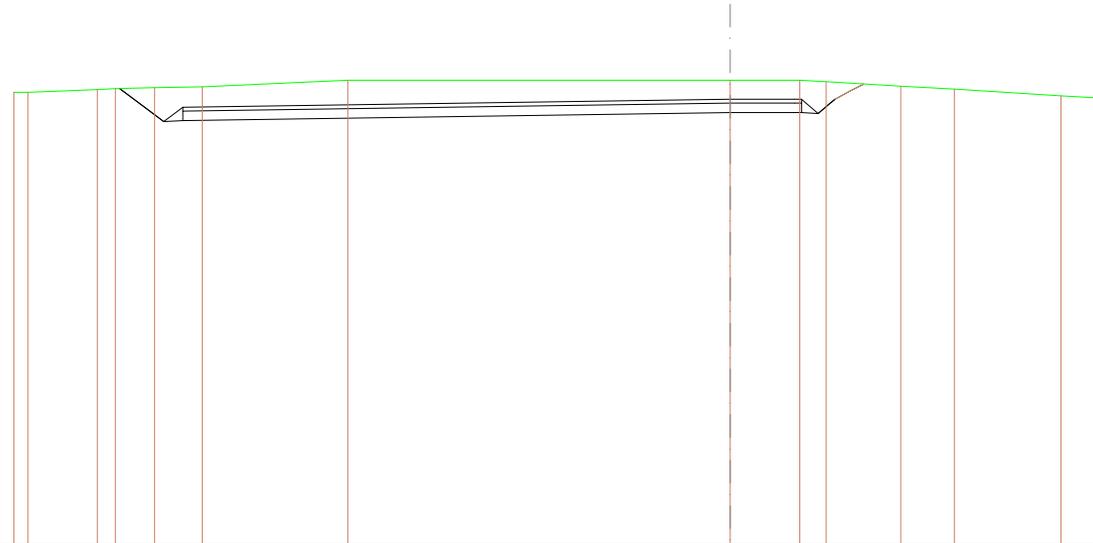


SCALA 1:400

QT.RIF. 595,512

<b>QUOTE TERRENO</b>	619,387 619,390	619,508 619,555	619,605 619,654	620,000	620,000	620,000 619,527	619,638 619,529	619,179 619,041	
<b>DIST.PARZIALI TERRENO</b>	0,244	3,678	0,887 2,087	2,620	7,723	20,290	3,695 1,889	3,985 2,845 5,844	2,451
<b>QUOTE PROGETTO</b>	619,500 619,507 619,510 619,515 619,520 619,525 619,530								
<b>DIST.PARZIALI PROGETTO</b>	0,884 0,887 0,783 0,745								
<b>QUOTE FINITO</b>	619,500 619,507 619,510 619,515 619,520 619,525 619,530								
<b>DIST. PARZIALI FINITO</b>	0,884 0,887 0,783 0,745								

<b>SCAVI E BONIFICHE</b>	
STERRO	6,579 m <sup>2</sup>
<b>RILEVATI</b>	
TERRENO VEGETALE	1,269 m
<b>SOVRASTRUTTURA STRADALE</b>	
STRATO DI USURA	2,588 m
CASSONETTO	2,588 m

SEZIONE N.: 2  
 QT. PROGETTO: 618,997  
 DIST.PROG.: 3,684  
 DIST.PREC.: 3,684  
 DIST.SUCC.: 21,316

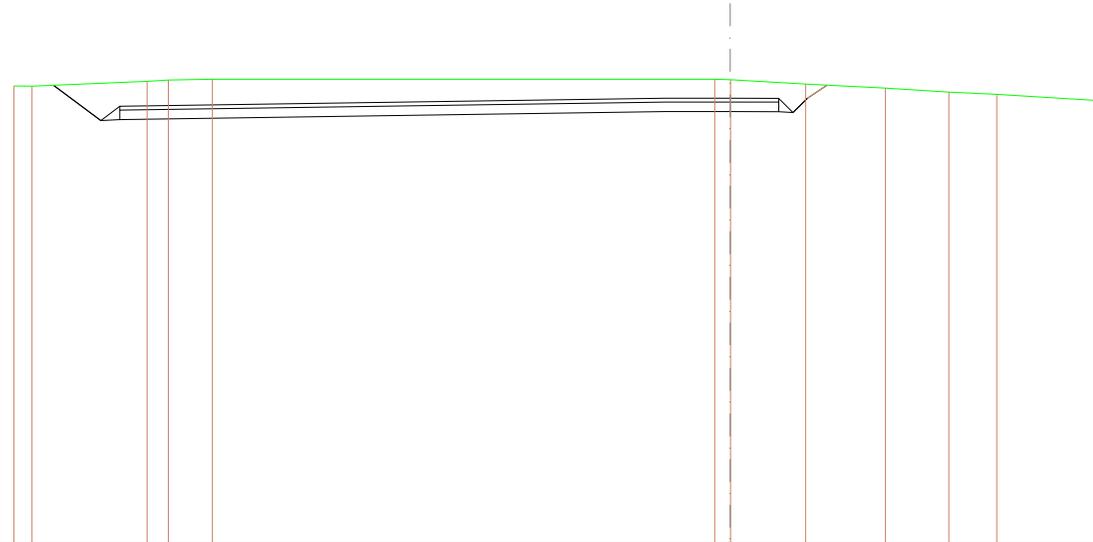


SCALA 1:400

QT.RIF. 595,513

<b>QUOTE TERRENO</b>	619,641 619,632	619,637 619,666	620,000	620,000 619,973 619,972	619,748	619,635	619,523	619,201	618,845		
<b>DIST.PARZIALI TERRENO</b>	0,89	6,109	1,194	2,336	26,662	0,821	3,981	4,237	3,372	2,544	5,650
<b>QUOTE PROGETTO</b>											
<b>DIST.PARZIALI PROGETTO</b>											
<b>QUOTE FINITO</b>											
<b>DIST. PARZIALI FINITO</b>											

<b>SCAVI E BONIFICHE</b>	
STERRO	11,437 m <sup>2</sup>
<b>RILEVATI</b>	
RILEVATO	0,015 m <sup>2</sup>
TERRENO VEGETALE	1,787 m
<b>SOVRASTRUTTURA STRADALE</b>	
STRATO DI USURA	7,698 m
CASSONETTO	7,696 m

SEZIONE N.: 3  
 QT. PROGETTO: 618,470  
 DIST.PROG.: 25,000  
 DIST.PREC.: 21,316  
 DIST.SUCC.: 15,561

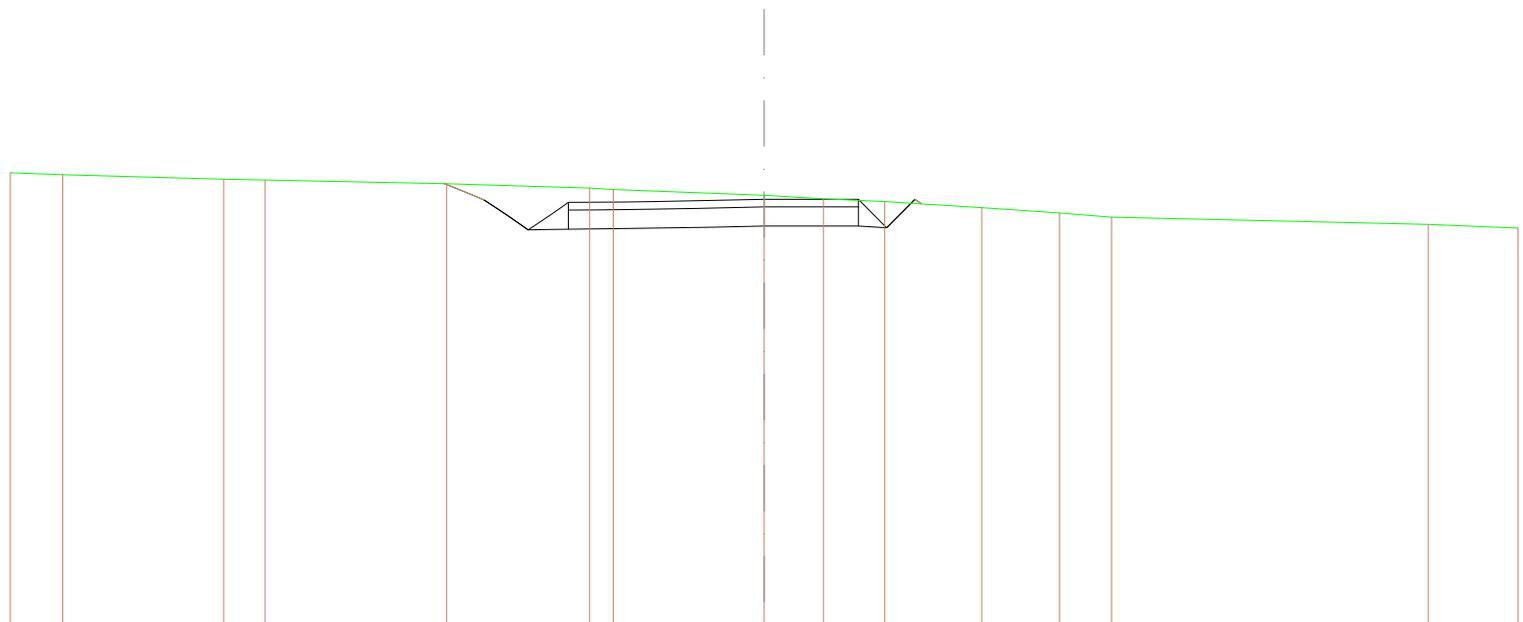


SCALA 1:200

QT.RIF. 607,019

<b>QUOTE TERRENO</b>	618,171	619,117	619,000	618,879	618,680	618,769	618,731	618,276	618,482	618,413	618,249	618,110	618,000	617,909	617,714
<b>DIST.PARZIALI TERRENO</b>	1,390	4,274	1,095	4,818	3,793	0,889	4,003	1,571	1,627	2,577	2,082	1,379	8,405	2,378	
<b>QUOTE PROGETTO</b>	618,300 618,286	618,218 618,248	618,850 618,871 618,876		618,883 618,854 618,729 618,645 618,645 618,489 618,489 618,408 618,408 618,047 617,878 617,888 617,888 617,889	618,683 617,701	617,713 617,732	617,770	617,770 617,720 618,470 618,351						
<b>DIST.PARZIALI PROGETTO</b>	1,088	0,980	0,417	8,650		0,18 0,18 0,18 0,28 0,41 0,41 0,71 0,718 0,899	1,047	1,851	2,500	0,780	0,780				
<b>QUOTE FINITO</b>	618,000 618,990	618,218 618,248	618,850 618,871 618,876		618,883 618,854 618,729 618,645 618,645 618,489 618,489 618,408 618,408 618,047 617,878 617,888 617,888 617,889	618,683 618,401	618,413 618,432	618,470	618,470 617,720 618,470 618,351						
<b>DIST. PARZIALI FINITO</b>	1,088	0,980	0,417	8,650		0,18 0,18 0,18 0,28 0,41 0,41 0,71 0,718 0,899	1,047	1,851	2,500	0,780	0,780				

<b>SCAVI E BONIFICHE</b>	
STERRO	4,718 m <sup>2</sup>
<b>RILEVATI</b>	
RILEVATO	0,005 m <sup>2</sup>
TERRENO VEGETALE	0,349 m
<b>SOVRASTRUTTURA STRADALE</b>	
STRATO DI USURA	5,000 m
CASSONETTO	5,000 m

SEZIONE N.: 4  
 QT. PROGETTO: 617,531  
 DIST.PROG.: 40,561  
 DIST.PREC.: 15,561  
 DIST.SUCC.: 0,622

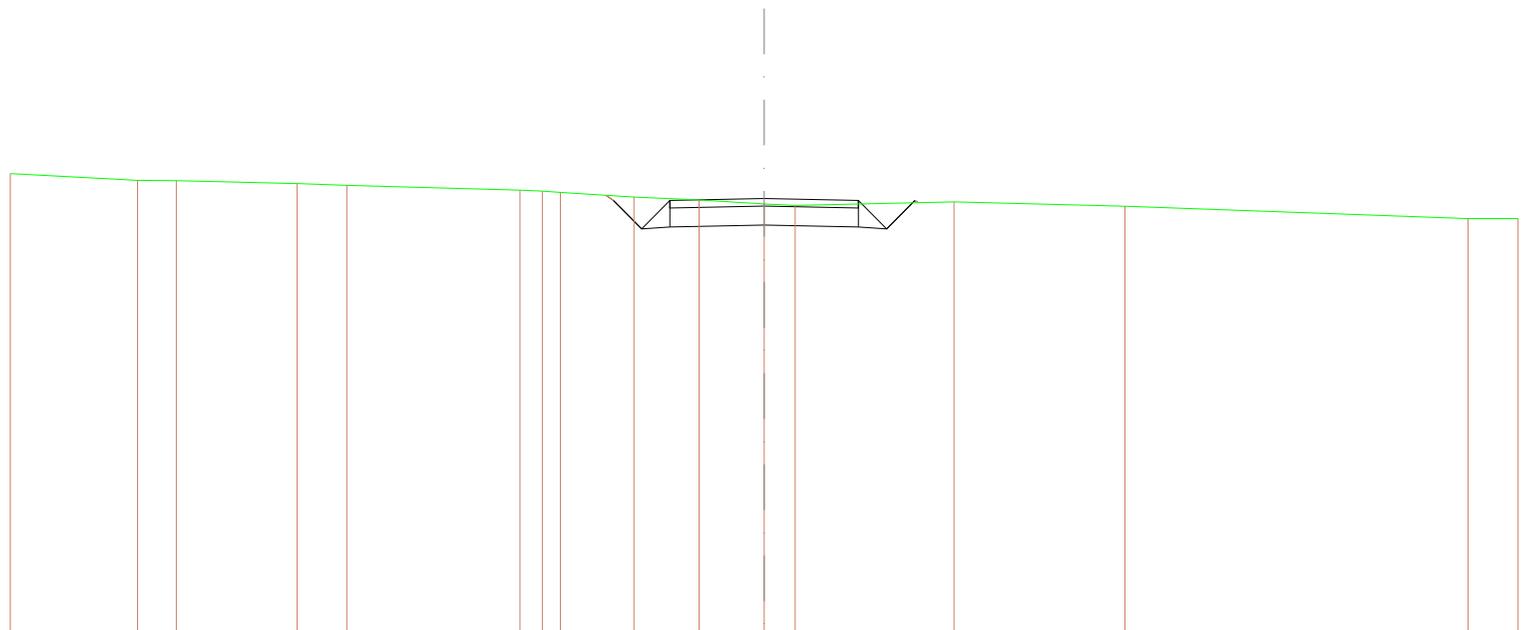

SCALA 1:200


QT.RIF. 606,059

<b>QUOTE TERRENO</b>	616,186	616,011	616,000	617,627	617,677		617,761	617,727	617,690	617,699	617,665	617,699	617,690	617,442	617,629	617,600	617,600
<b>DIST.PARZIALI TERRENO</b>		3,376	1,082	3,201	1,318	4,596	0,693	0,476	1,963	1,728	1,727	0,621	4,216	4,636	9,104	1,323	
<b>QUOTE PROGETTO</b>																	
<b>DIST.PARZIALI PROGETTO</b>										0,790	0,790	2,500	2,500	0,790	0,790		
<b>QUOTE FINITO</b>																	
<b>DIST. PARZIALI FINITO</b>										0,790	0,790	2,500	2,500	0,790	0,790		



<b>SCAVI E BONIFICHE</b>	
STERRO	4,323 m <sup>2</sup>
<b>RILEVATI</b>	
RILEVATO	0,013 m <sup>2</sup>
TERRENO VEGETALE	0,213 m
<b>SOVRASTRUTTURA STRADALE</b>	
STRATO DI USURA	5,000 m
CASSONETTO	5,000 m

SEZIONE N.: 6  
 QT. PROGETTO: 617,156  
 DIST.PROG.: 47,021  
 DIST.PREC.: 5,838  
 DIST.SUCC.: 2,979

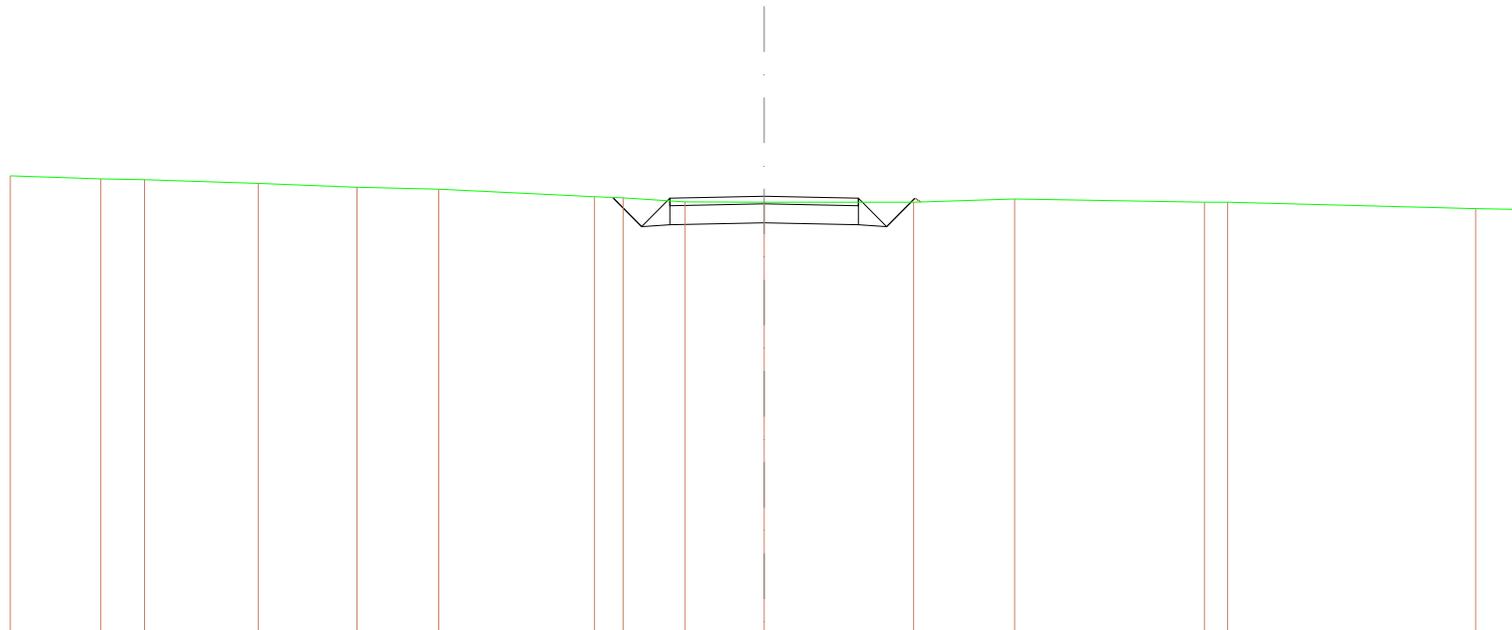


SCALA 1:200

QT.RIF. 605,624

<b>QUOTE TERRENO</b>	617,662	617,615	617,593	617,485	617,391	617,242	617,143	617,113	617,005	617,000	617,000	617,004	617,000	617,000	616,523	616,505
<b>DIST.PARZIALI TERRENO</b>	2,402	1,180	3,017	2,618	2,189	4,135	0,795	1,640	2,103	3,985	2,679	5,095	0,914	6,582	1,124	
<b>QUOTE PROGETTO</b>							617,124	617,105	616,395	616,405	616,505	617,105	616,395	617,105	617,105	
<b>DIST.PARZIALI PROGETTO</b>							0,790	0,790	2,500	2,500	0,790	0,790	0,790	0,790		
<b>QUOTE FINITO</b>							617,124	617,105	616,395	617,105	617,105	616,395	617,105	617,105		
<b>DIST. PARZIALI FINITO</b>							0,790	0,790	2,500	2,500	0,790	0,790	0,790			

<b>SCAVI E BONIFICHE</b>	
STERRO	5,344 m <sup>2</sup>
<b>RILEVATI</b>	
TERRENO VEGETALE	0,143 m
<b>SOVRASTRUTTURA STRADALE</b>	
STRATO DI USURA	5,000 m
CASSONETTO	5,000 m

SEZIONE N.: 7  
 QT. PROGETTO: 617,010  
 DIST.PROG.: 50,000  
 DIST.PREC.: 2,979  
 DIST.SUCC.: 2,859

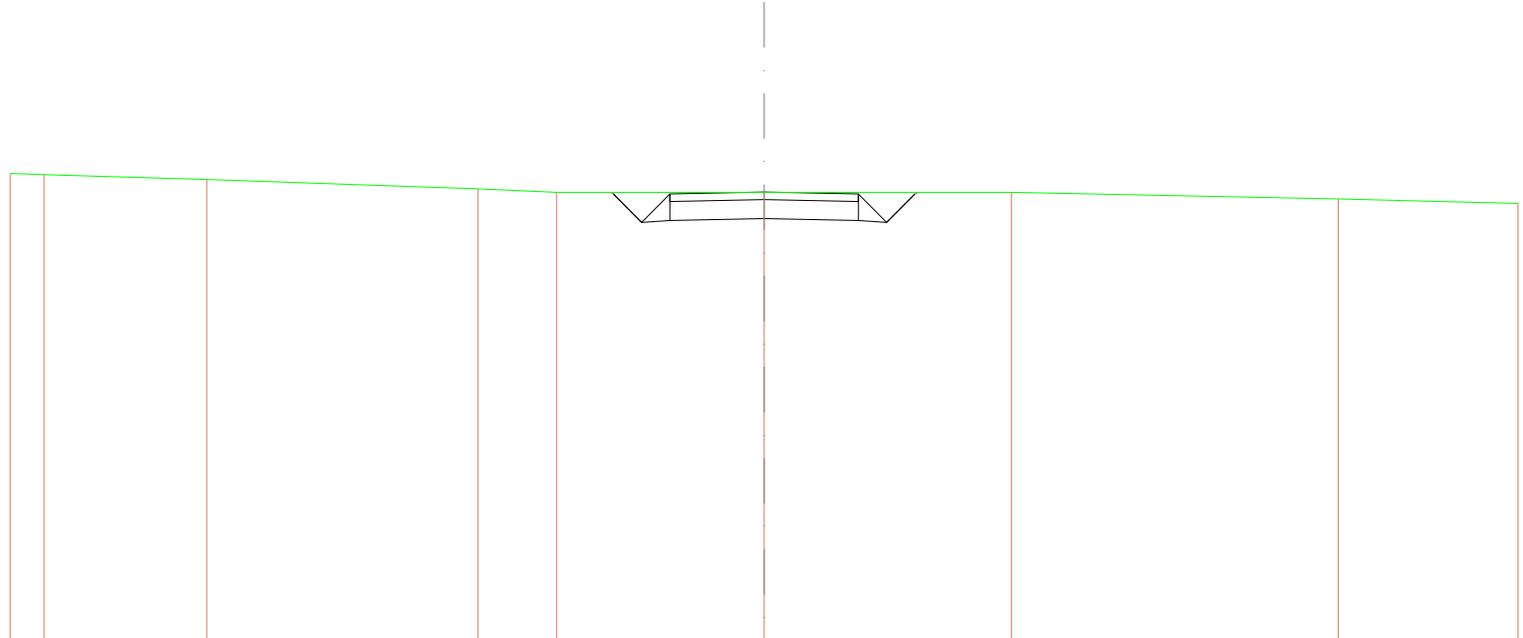


SCALA 1:200

QT.RIF. 605,157

<b>QUOTE TERRENO</b>	617,000	617,007	617,241	617,090	617,000	617,000	617,000	616,829	616,710
<b>DIST.PARZIALI TERRENO</b>	0,900	4,315	7,194	2,087	5,504	6,562	6,885	4,773	
<b>QUOTE PROGETTO</b>					617,000 616,990	616,210 616,200 616,780 616,990	616,310	616,290 616,990 616,210 616,990 617,000	
<b>DIST.PARZIALI PROGETTO</b>					0,780	0,780	2,500	2,500	0,780
<b>QUOTE FINITO</b>					617,000 616,990	616,210 616,990	617,210	616,990 616,210 616,990 617,000	
<b>DIST. PARZIALI FINITO</b>					0,780	0,780	2,500	2,500	0,780

<b>SCAVI E BONIFICHE</b>	
STERRO	6,268 m <sup>2</sup>
<b>RILEVATI</b>	
TERRENO VEGETALE	0,440 m
<b>SOVRASTRUTTURA STRADALE</b>	
STRATO DI USURA	5,000 m
CASSONETTO	5,000 m

SEZIONE N.: 8  
 QT. PROGETTO: 616,888  
 DIST.PROG.: 52,859  
 DIST.PREC.: 2,859  
 DIST.SUCC.: 22,141

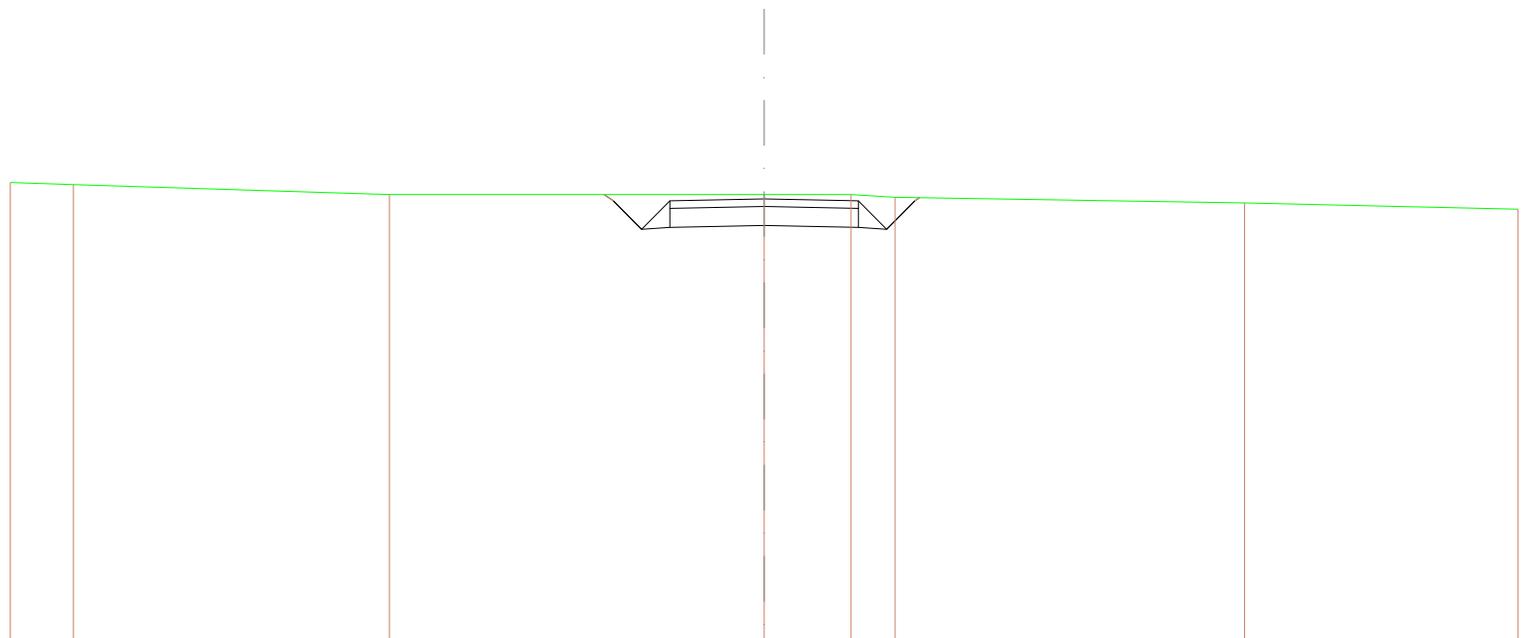


SCALA 1:200

QT.RIF. 605,004

<b>QUOTE TERRENO</b>	017,219	017,282	017,001	017,000	017,000	016,929	016,783	016,618	
<b>DIST.PARZIALI TERRENO</b>	1,673	8,385	9,942	2,304	1,170	9,289	7,258		
<b>QUOTE PROGETTO</b>									
<b>DIST.PARZIALI PROGETTO</b>				0,780	0,780	2,500	2,500	0,780	0,780
<b>QUOTE FINITO</b>									
<b>DIST. PARZIALI FINITO</b>				0,780	0,780	2,500	2,500	0,780	0,780

<b>SCAVI E BONIFICHE</b>	
STERRO	5,291 m <sup>2</sup>
<b>RILEVATI</b>	
RILEVATO	0,063 m <sup>2</sup>
TERRENO VEGETALE	0,968 m
<b>SOVRASTRUTTURA STRADALE</b>	
STRATO DI USURA	5,000 m
CASSONETTO	5,000 m

SEZIONE N.: 9  
 QT. PROGETTO: 616,492  
 DIST.PROG.: 75,000  
 DIST.PREC.: 22,141  
 DIST.SUCC.: 25,000

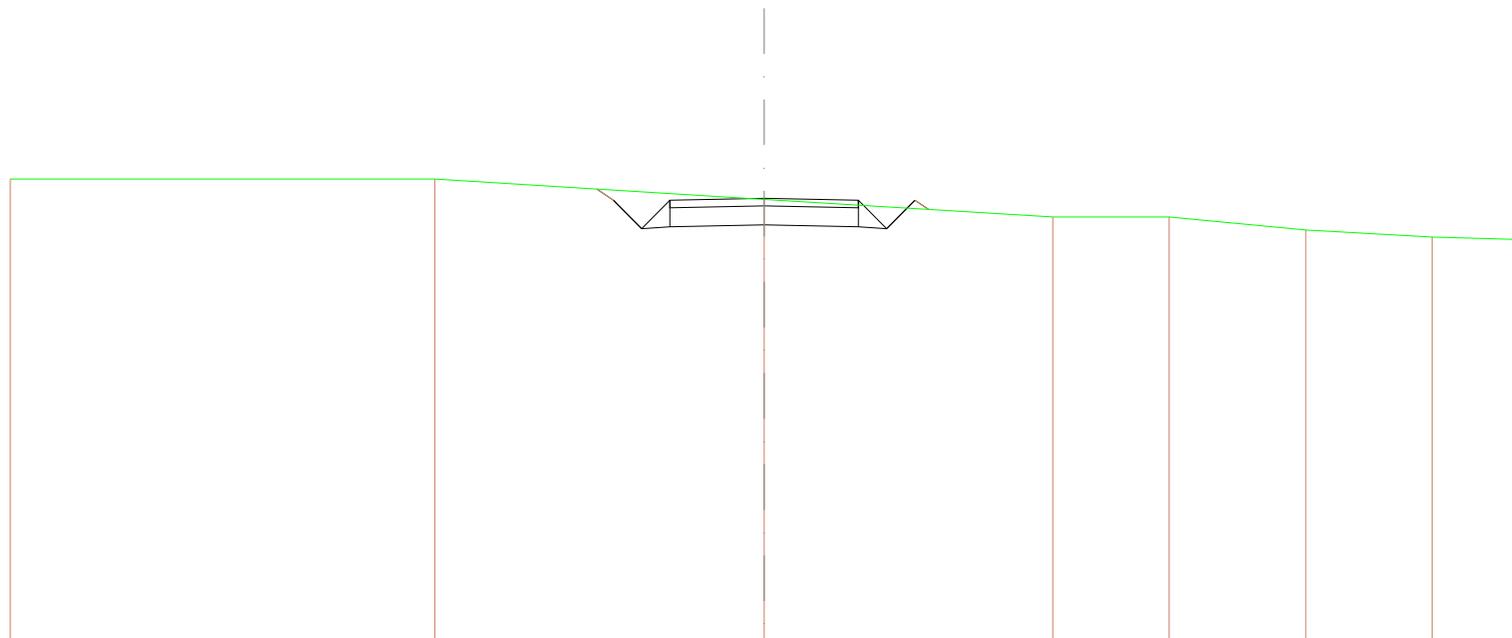

SCALA 1:200


QT.RIF. 604,803

<b>QUOTE TERRENO</b>	617,000	617,000	616,464	616,000	616,000	616,667	616,670	616,405
<b>DIST.PARZIALI TERRENO</b>		11,266	6,734	7,666	3,089	3,623	3,357	2,275
<b>QUOTE PROGETTO</b>								
<b>DIST.PARZIALI PROGETTO</b>								
<b>QUOTE FINITO</b>								
<b>DIST. PARZIALI FINITO</b>								

616,736	616,742	616,692	616,742	616,742	616,692	616,442	616,442	616,199
0,442	0,780	0,780	2,500	2,500	0,780	0,780	0,268	
616,736	616,742	616,692	616,442	616,462	616,442	616,692	616,442	616,199
0,442	0,780	0,780	2,500	2,500	0,780	0,780	0,268	

<b>SCAVI E BONIFICHE</b>	
STERRO	6,278 m <sup>2</sup>
<b>RILEVATI</b>	
RILEVATO	0,003 m <sup>2</sup>
TERRENO VEGETALE	0,727 m
<b>SOVRASTRUTTURA STRADALE</b>	
STRATO DI USURA	5,000 m
CASSONETTO	5,000 m

SEZIONE N.: 10  
 QT. PROGETTO: 616,699  
 DIST.PROG.: 100,000  
 DIST.PREC.: 25,000  
 DIST.SUCC.: 25,000

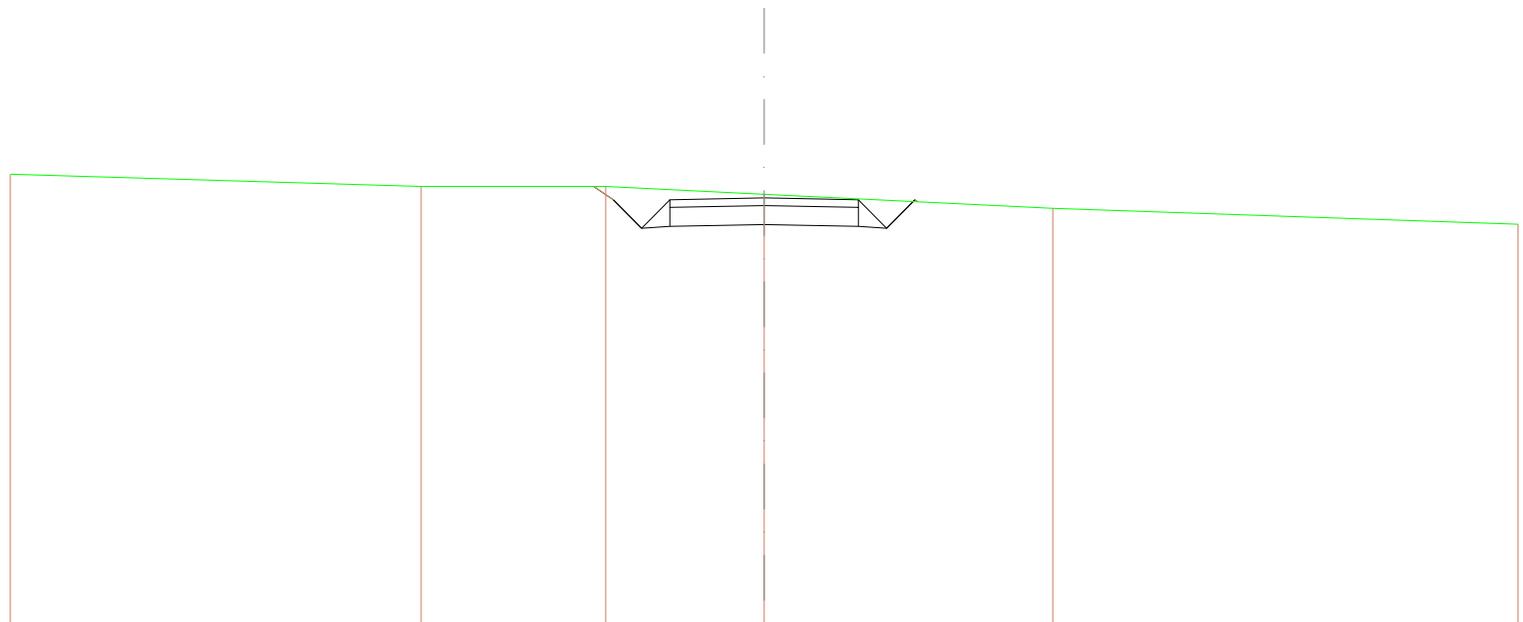


SCALA 1:200

QT.RIF. 605,211

<b>QUOTE TERRENO</b>	617,223	617,000	617,000	616,714	616,423	616,006
<b>DIST.PARZIALI TERRENO</b>	10,901	4,886	4,203	7,869	12,341	
<b>QUOTE PROGETTO</b>			617,000 616,649 616,699 616,649	616,699	616,649 616,699 616,649 616,596	
<b>DIST.PARZIALI PROGETTO</b>			0,288 0,780 0,780	2,500	2,500 0,780 0,780	
<b>QUOTE FINITO</b>			617,000 616,649 616,699 616,649	616,699	616,649 616,699 616,649 616,596	
<b>DIST. PARZIALI FINITO</b>			0,288 0,780 0,780	2,500	2,500 0,780 0,780	

<b>SCAVI E BONIFICHE</b>	
STERRO	4,631 m <sup>2</sup>
<b>RILEVATI</b>	
RILEVATO	0,018 m <sup>2</sup>
TERRENO VEGETALE	0,297 m
<b>SOVRASTRUTTURA STRADALE</b>	
STRATO DI USURA	5,000 m
CASSONETTO	5,000 m

SEZIONE N.: 11  
 QT. PROGETTO: 617,154  
 DIST.PROG.: 125,000  
 DIST.PREC.: 25,000  
 DIST.SUCC.: 25,000

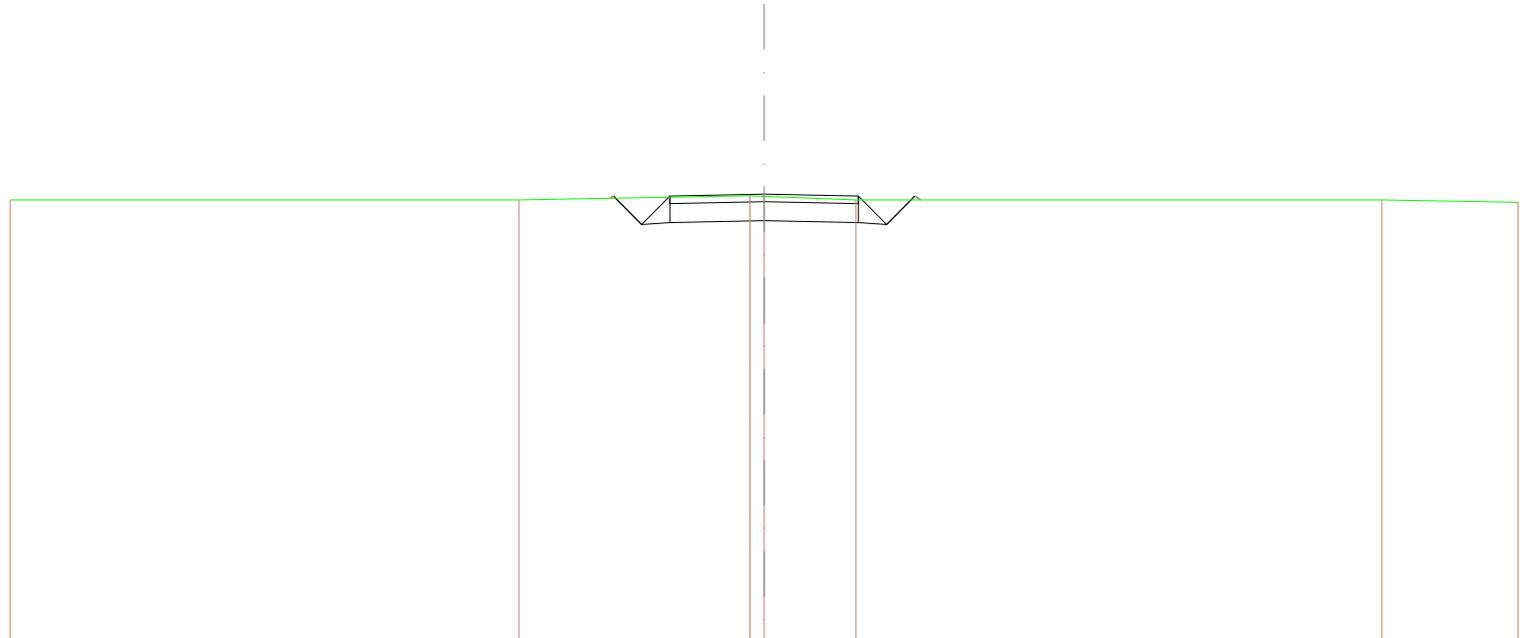


SCALA 1:200

QT.RIF. 605,354

<b>QUOTE TERRENO</b>	617,000	617,000	617,009 617,083	617,000	617,000	616,837
<b>DIST.PARZIALI TERRENO</b>	13,497	6,127	0,378	2,438	13,948	3,815
<b>QUOTE PROGETTO</b>		617,043 617,104	616,354 616,404 616,504 617,104	616,454	616,404 617,104	616,354 617,104 617,000
<b>DIST.PARZIALI PROGETTO</b>		0,780	0,780	2,500	2,500	0,780
<b>QUOTE FINITO</b>		617,043 617,104	616,354 617,104	617,154	617,104	616,354 617,104 617,000
<b>DIST. PARZIALI FINITO</b>		0,780	0,780	2,500	2,500	0,780

<b>SCAVI E BONIFICHE</b>	
STERRO	7,367 m <sup>2</sup>
<b>RILEVATI</b>	
TERRENO VEGETALE	0,940 m
<b>SOVRASTRUTTURA STRADALE</b>	
STRATO DI USURA	5,000 m
CASSONETTO	5,000 m

SEZIONE N.: 12  
 QT. PROGETTO: 617,719  
 DIST.PROG.: 150,000  
 DIST.PREC.: 25,000  
 DIST.SUCC.: 25,000

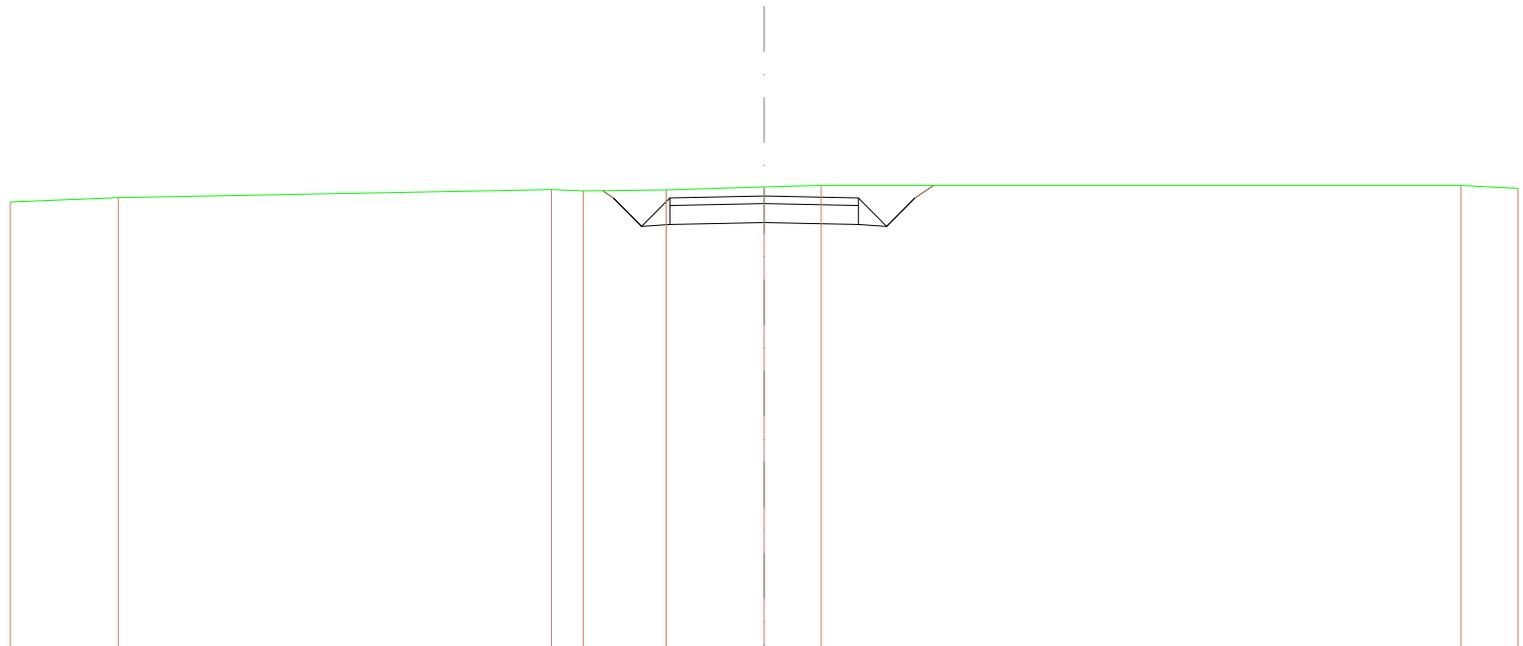


SCALA 1:200

QT.RIF. 605,759

<b>QUOTE TERRENO</b>	617,683	617,676	617,680	617,683	617,679	617,661	616,000	616,000	617,622		
<b>DIST.PARZIALI TERRENO</b>	2,867	11,491	0,841	2,203	2,598	1,515	16,965	1,520			
<b>QUOTE PROGETTO</b>			617,680	617,680	616,919	616,909	617,019	616,989	616,919	617,699	616,000
<b>DIST.PARZIALI PROGETTO</b>			0,780	0,780	2,500	2,500	0,780	0,780	0,467		
<b>QUOTE FINITO</b>			617,680	617,680	616,919	617,699	617,719	617,689	616,919	617,699	616,000
<b>DIST. PARZIALI FINITO</b>			0,780	0,780	2,500	2,500	0,780	0,780	0,467		

<b>SCAVI E BONIFICHE</b>	
STERRO	7,637 m <sup>2</sup>
<b>RILEVATI</b>	
TERRENO VEGETALE	1,112 m
<b>SOVRASTRUTTURA STRADALE</b>	
STRATO DI USURA	5,000 m
CASSONETTO	5,000 m

SEZIONE N.: 13  
 QT. PROGETTO: 618,284  
 DIST.PROG.: 175,000  
 DIST.PREC.: 25,000  
 DIST.SUCC.: 26,599

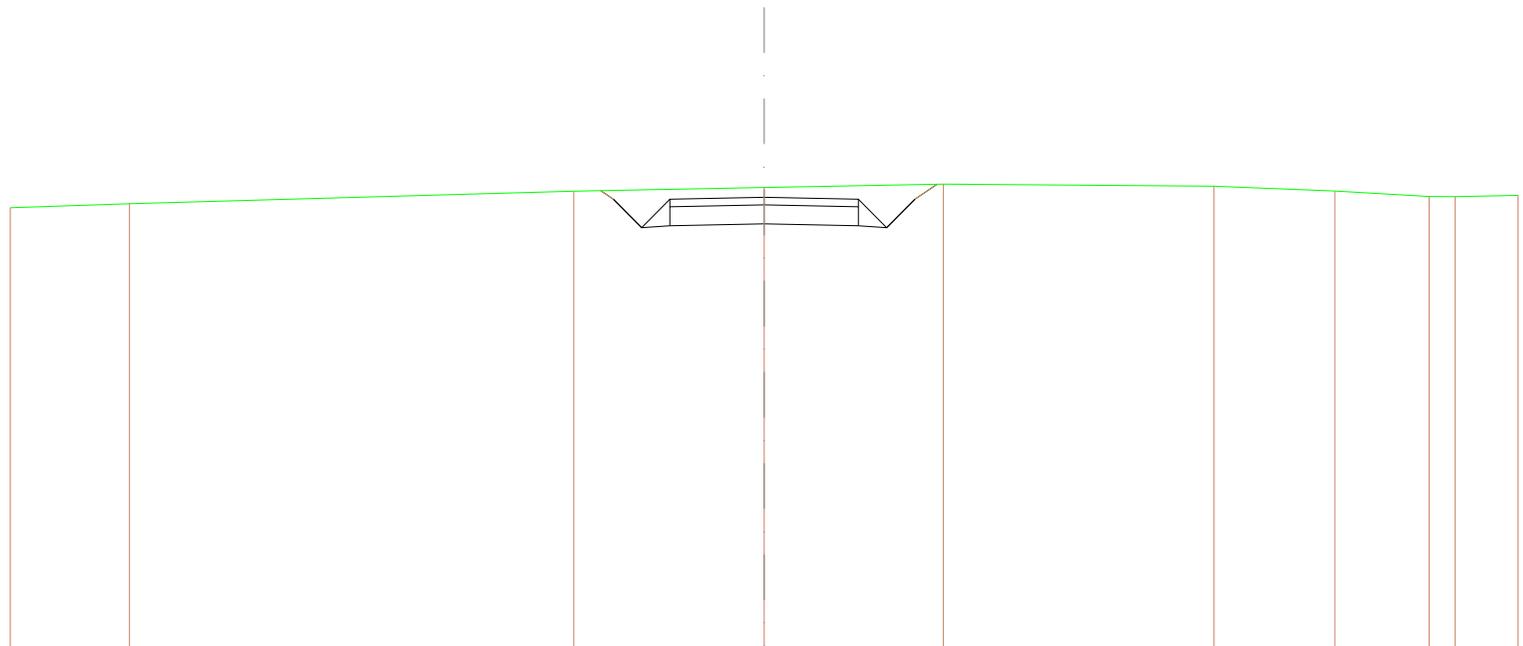


SCALA 1:200

QT.RIF. 606,357

<b>QUOTE TERRENO</b>	616,000	616,111	616,444	616,542	616,630	616,673	616,680	616,505	616,300	616,335
<b>DIST.PARZIALI TERRENO</b>	3,181	11,788	5,051	4,751	7,182	3,208	2,503	0,999	1,688	
<b>QUOTE PROGETTO</b>			616,458 616,234	617,484 617,534	617,584	617,534 617,484	618,234 618,627			
<b>DIST.PARZIALI PROGETTO</b>			0,395 0,780	0,780 2,500	2,500	0,780 0,780	0,999			
<b>QUOTE FINITO</b>			616,458 616,234	617,484 618,234	618,284	618,234 617,484	618,234 618,627			
<b>DIST. PARZIALI FINITO</b>			0,395 0,780	0,780 2,500	2,500	0,780 0,780	0,999			

<b>SCAVI E BONIFICHE</b>	
STERRO	6,784 m <sup>2</sup>
<b>RILEVATI</b>	
TERRENO VEGETALE	0,783 m
<b>SOVRASTRUTTURA STRADALE</b>	
STRATO DI USURA	5,000 m
CASSONETTO	5,000 m

SEZIONE N.: 14  
 QT. PROGETTO: 618,885  
 DIST.PROG.: 201,599  
 DIST.PREC.: 26,599  
 DIST.SUCC.: 10,447

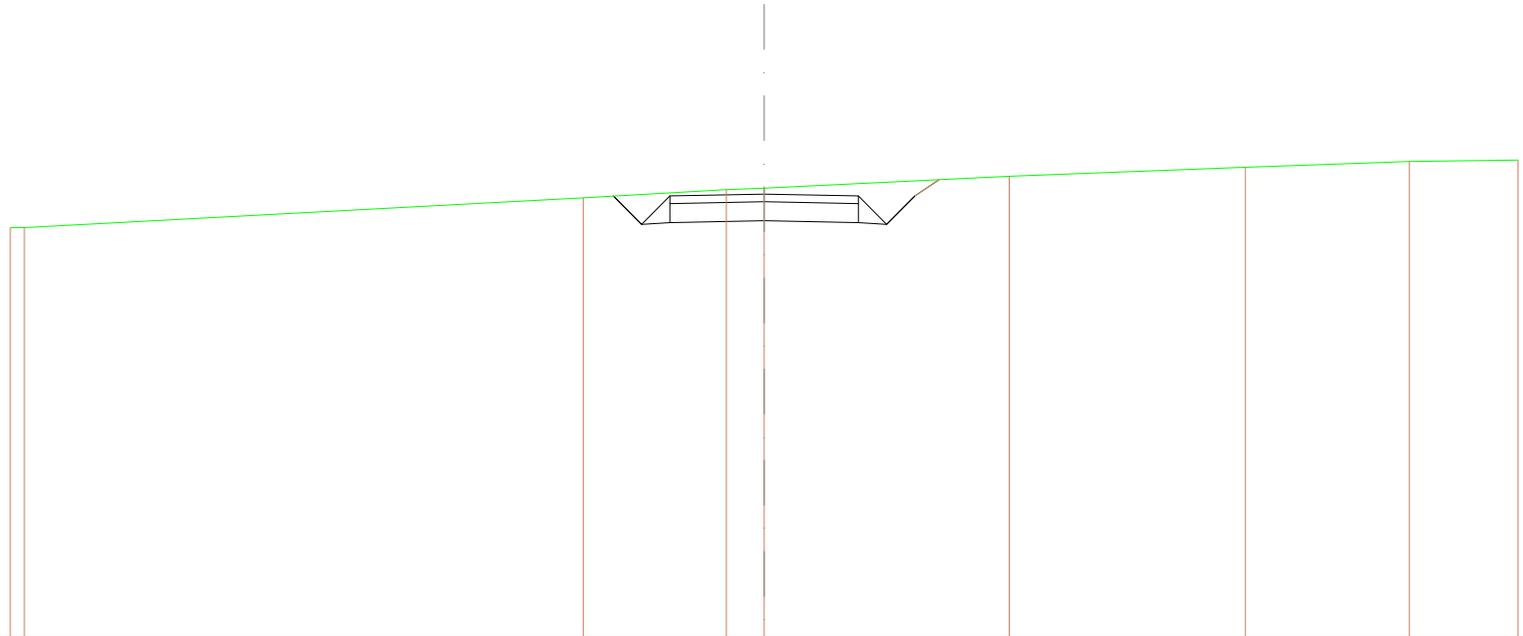

SCALA 1:200


QT.RIF. 607,190

<b>QUOTE TERRENO</b>	618,000 618,000	618,784	619,000 619,040	619,393	619,590	619,741	619,780	
<b>DIST.PARZIALI TERRENO</b>	0,784	14,823	3,800	1,002	6,502	6,284	4,360	2,884
<b>QUOTE PROGETTO</b>			618,829 618,835 618,085 618,135	618,185	618,135 618,085 618,835 618,283			
<b>DIST.PARZIALI PROGETTO</b>			0,780 0,780	2,500	2,500	0,780 0,780 0,848		
<b>QUOTE FINITO</b>			618,829 618,835 618,085 618,835	618,885	618,835 618,085 618,835 618,283			
<b>DIST. PARZIALI FINITO</b>			0,780 0,780	2,500	2,500	0,780 0,780 0,848		



<b>SCAVI E BONIFICHE</b>	
STERRO	5,978 m <sup>2</sup>
<b>RILEVATI</b>	
RILEVATO	0,002 m <sup>2</sup>
TERRENO VEGETALE	0,583 m
<b>SOVRASTRUTTURA STRADALE</b>	
STRATO DI USURA	5,000 m
CASSONETTO	5,000 m

SEZIONE N.: 16  
 QT. PROGETTO: 619,357  
 DIST.PROG.: 222,493  
 DIST.PREC.: 10,447  
 DIST.SUCC.: 2,507

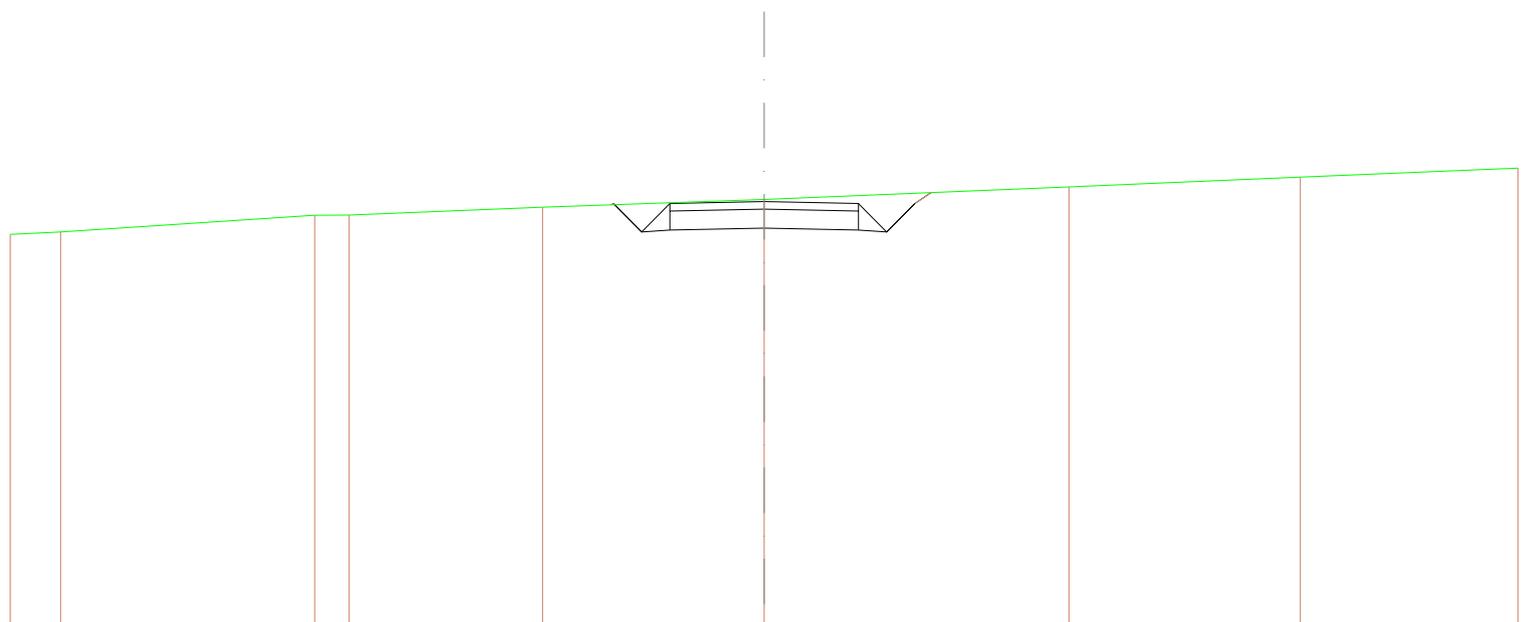


SCALA 1:200

QT.RIF. 607,964

<b>QUOTE TERRENO</b>	618,461	618,555	618,597	618,600	619,208	619,413	619,743	620,000	620,237			
<b>DIST.PARZIALI TERRENO</b>	1,336	6,741	0,913	5,136	5,675	8,084	6,136	5,778				
<b>QUOTE PROGETTO</b>												
<b>DIST.PARZIALI PROGETTO</b>					619,270 0,780	619,307 0,780	619,557 2,500	619,607 2,500	619,657 0,780	619,687 0,780	619,707 0,461	619,743 0,461
<b>QUOTE FINITO</b>												
<b>DIST. PARZIALI FINITO</b>					619,270 0,780	619,307 0,780	619,557 2,500	619,607 2,500	619,657 0,780	619,687 0,780	619,707 0,461	619,743 0,461

<b>SCAVI E BONIFICHE</b>	
STERRO	5,946 m <sup>2</sup>
<b>RILEVATI</b>	
RILEVATO	0,004 m <sup>2</sup>
TERRENO VEGETALE	0,603 m
<b>SOVRASTRUTTURA STRADALE</b>	
STRATO DI USURA	5,000 m
CASSONETTO	5,000 m

SEZIONE N.: 17  
 QT. PROGETTO: 619,414  
 DIST.PROG.: 225,000  
 DIST.PREC.: 2,507  
 DIST.SUCC.: 25,000

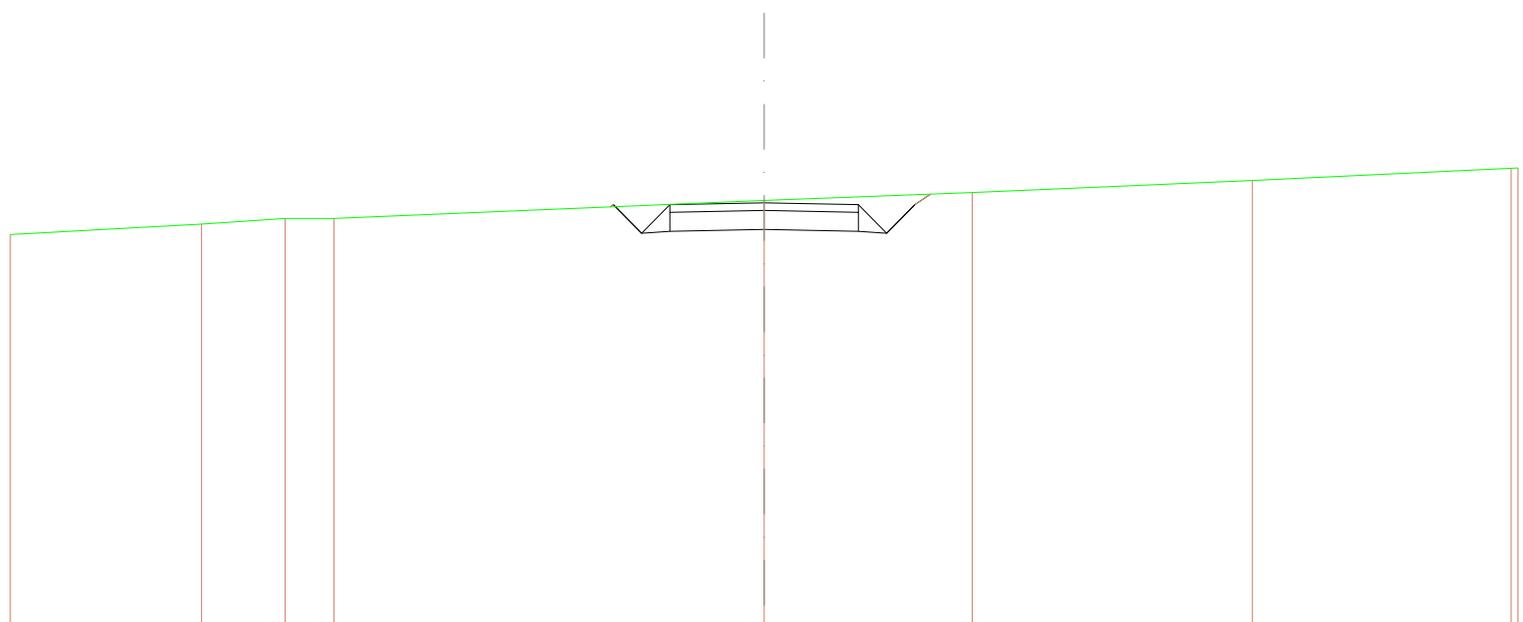


SCALA 1:200

QT.RIF. 608,054

<b>QUOTE TERRENO</b>	618,276	618,284	619,000	619,000	619,417	619,476	619,681	620,000	620,324	620,331		
<b>DIST.PARZIALI TERRENO</b>	5,075	2,212	1,296		11,417		5,621	7,430		6,867		
<b>QUOTE PROGETTO</b>												
<b>DIST.PARZIALI PROGETTO</b>						0,780	0,780	2,500	2,500	0,780	0,780	0,415
<b>QUOTE FINITO</b>												
<b>DIST. PARZIALI FINITO</b>						0,780	0,780	2,500	2,500	0,780	0,780	0,415

<b>SCAVI E BONIFICHE</b>	
STERRO	4,365 m <sup>2</sup>
<b>RILEVATI</b>	
RILEVATO	0,063 m <sup>2</sup>
TERRENO VEGETALE	0,522 m
<b>SOVRASTRUTTURA STRADALE</b>	
STRATO DI USURA	5,000 m
CASSONETTO	5,000 m

SEZIONE N.: 18  
 QT. PROGETTO: 620,109  
 DIST.PROG.: 250,000  
 DIST.PREC.: 25,000  
 DIST.SUCC.: 26,806

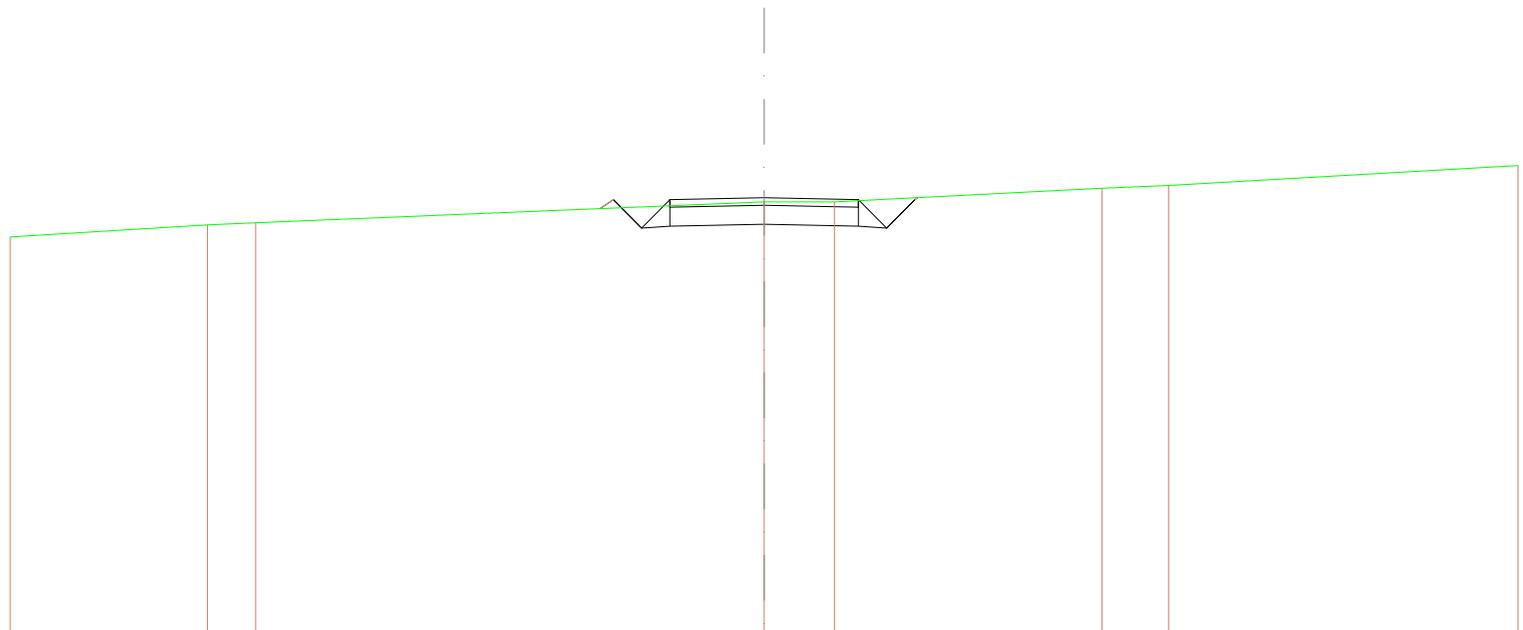

SCALA 1:200


QT.RIF. 608,616

<b>QUOTE TERRENO</b>	619,077	619,393	619,449		620,000	620,000		620,399	620,633		620,995
<b>DIST.PARZIALI TERRENO</b>		5,220	1,281	13,469		1,866		7,099	1,761		9,274
<b>QUOTE PROGETTO</b>					619,822 620,059	619,309 619,309 619,059 620,059	619,409	619,309 620,059 619,309	620,059 620,112		
<b>DIST.PARZIALI PROGETTO</b>					0,995 0,790	0,790 2,500		2,500	0,790 0,790		
<b>QUOTE FINITO</b>					619,822 620,059	619,309 620,059	620,109	620,059 619,309	620,059 620,112		
<b>DIST. PARZIALI FINITO</b>					0,995 0,790	0,790 2,500		2,500	0,790 0,790		



<b>SCAVI E BONIFICHE</b>	
STERRO	2,979 m <sup>2</sup>
<b>RILEVATI</b>	
RILEVATO	0,481 m <sup>2</sup>
TERRENO VEGETALE	1,342 m
<b>SOVRASTRUTTURA STRADALE</b>	
STRATO DI USURA	5,000 m
CASSONETTO	5,000 m

SEZIONE N.: 20  
 QT. PROGETTO: 621,948  
 DIST.PROG.: 292,529  
 DIST.PREC.: 15,723  
 DIST.SUCC.: 7,471

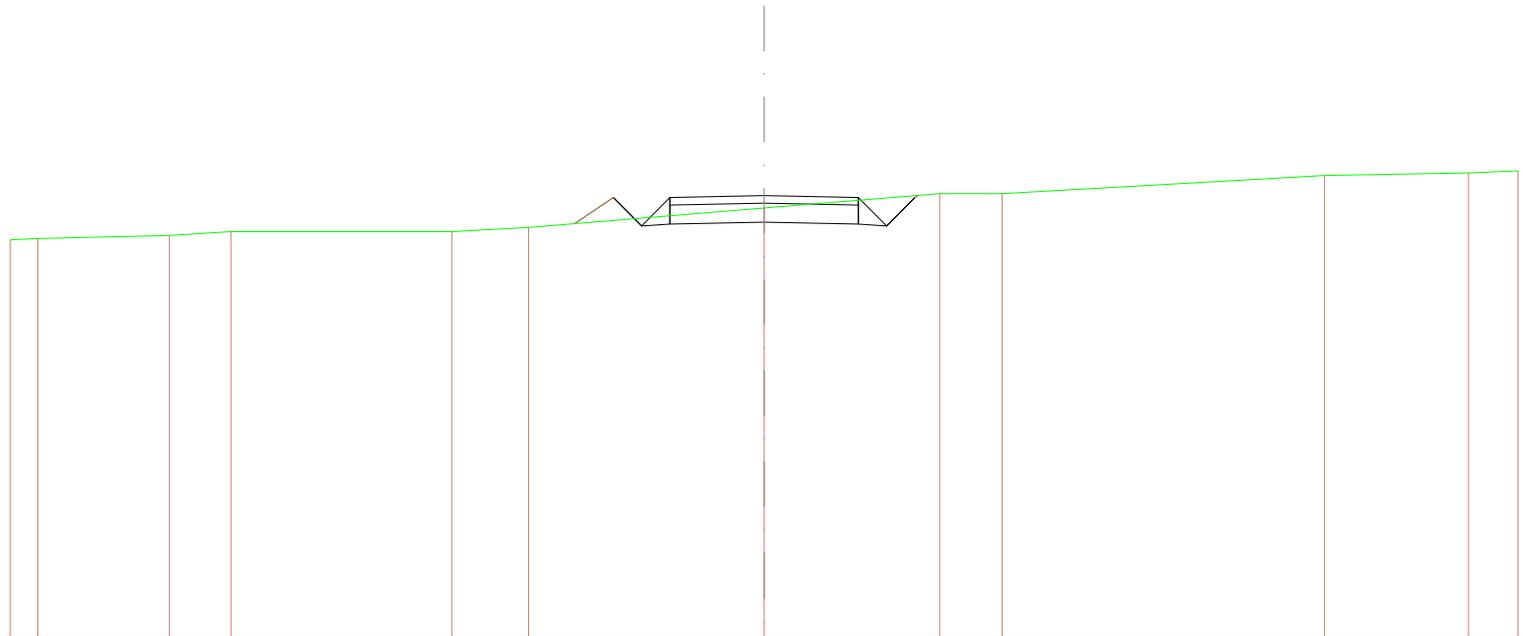


SCALA 1:200

QT.RIF. 610,293

<b>QUOTE TERRENO</b>	620,785	620,815	620,868	621,000	621,000	621,108	621,621	622,000	622,000	622,478	622,545	622,801
<b>DIST.PARZIALI TERRENO</b>	0,780	3,491	1,633	5,884	2,032	6,249	4,881	1,851	6,564	3,819	1,315	
<b>QUOTE PROGETTO</b>						621,209	621,698	621,148	621,198	621,698	621,148	621,698
<b>DIST.PARZIALI PROGETTO</b>						1,033	0,780	0,780	2,500	2,500	0,780	0,780
<b>QUOTE FINITO</b>						621,209	621,698	621,148	621,698	621,148	621,698	621,698
<b>DIST. PARZIALI FINITO</b>						1,033	0,780	0,780	2,500	2,500	0,780	0,780

<b>SCAVI E BONIFICHE</b>	
STERRO	5,193 m <sup>2</sup>
<b>RILEVATI</b>	
RILEVATO	0,025 m <sup>2</sup>
TERRENO VEGETALE	0,369 m
<b>SOVRASTRUTTURA STRADALE</b>	
STRATO DI USURA	5,000 m
CASSONETTO	5,000 m

SEZIONE N.: 21  
 QT. PROGETTO: 622,002  
 DIST.PROG.: 300,000  
 DIST.PREC.: 7,471  
 DIST.SUCC.: 8,252

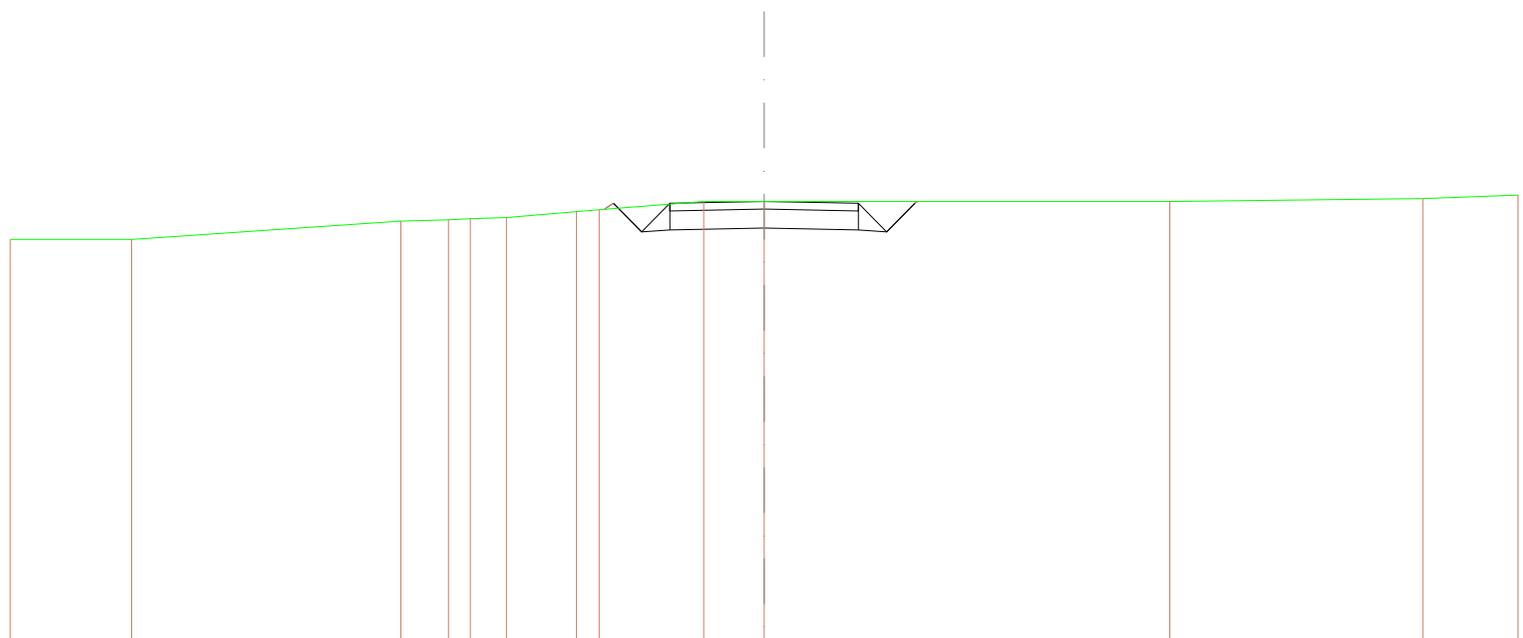

SCALA 1:200


QT.RIF. 610,185

<b>QUOTE TERRENO</b>	621,000	621,000		621,484	621,519	621,548	621,576	621,736	621,784	622,000	622,000	622,000	622,000	622,077	622,170
<b>DIST.PARZIALI TERRENO</b>		3,220		7,144	1,261	0,880	0,958	1,858	0,880	2,773	1,803		10,761	6,712	2,627
<b>QUOTE PROGETTO</b>															
<b>DIST.PARZIALI PROGETTO</b>									621,782	621,802	621,202	621,202	621,802	621,802	621,802
									0,780	0,780	2,500	2,500	0,780	0,780	0,780
<b>QUOTE FINITO</b>									621,785	621,802	621,202	621,802	621,802	621,802	622,000
<b>DIST. PARZIALI FINITO</b>									0,780	0,780	2,500	2,500	0,780	0,780	0,780



<b>SCAVI E BONIFICHE</b>	
STERRO	5,429 m <sup>2</sup>
<b>RILEVATI</b>	
TERRENO VEGETALE	0,180 m
<b>SOVRASTRUTTURA STRADALE</b>	
STRATO DI USURA	5,000 m
CASSONETTO	5,000 m

SEZIONE N.: 23  
 QT. PROGETTO: 622,000  
 DIST.PROG.: 310,054  
 DIST.PREC.: 1,802

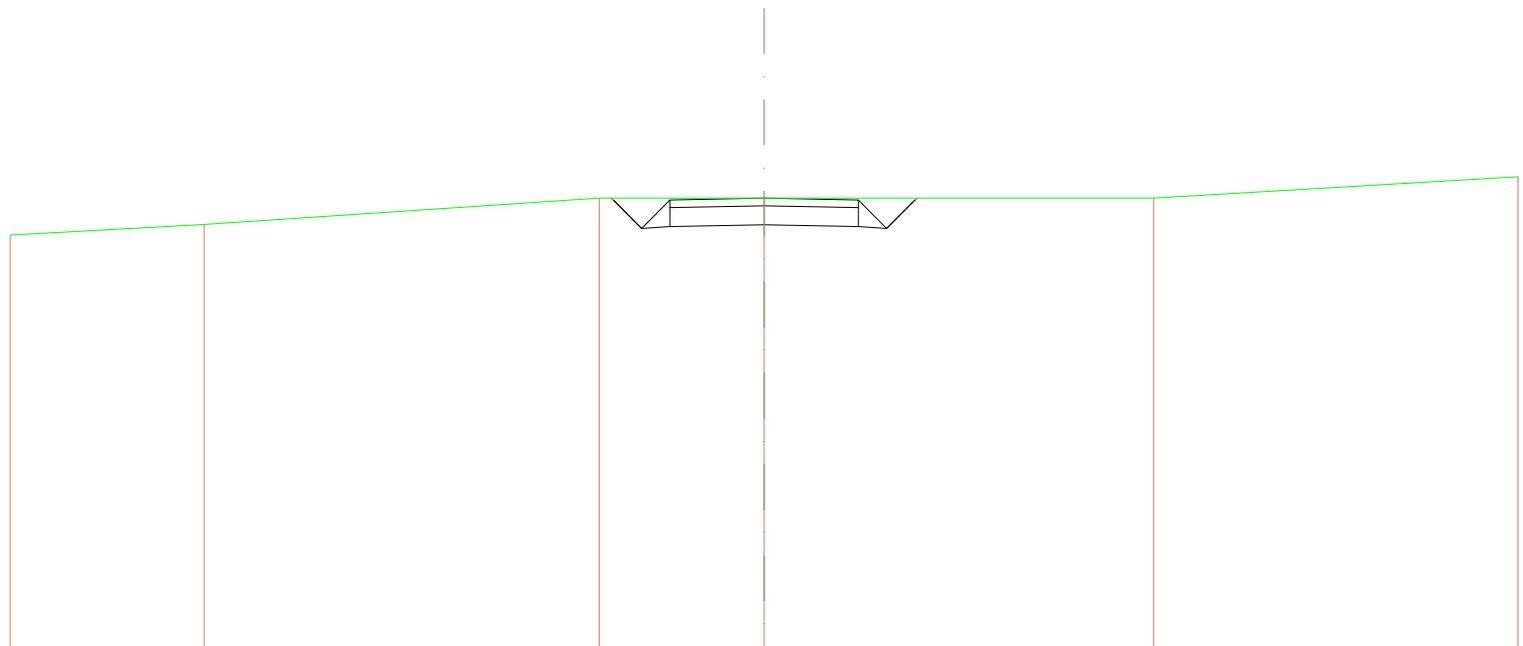

SCALA 1:200

QT.RIF. 610,097

<b>QUOTE TERRENO</b>	621,028	621,306	622,000	622,000	622,000	622,000	622,000	622,000
<b>DIST.PARZIALI TERRENO</b>	5,142	10,479	4,379	10,332	9,068			
<b>QUOTE PROGETTO</b>								
<b>DIST.PARZIALI PROGETTO</b>								
<b>QUOTE FINITO</b>								
<b>DIST. PARZIALI FINITO</b>								