


Regione Umbria

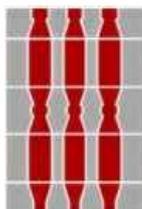

Provincia di Terni



Comune di Castel Giorgio



Comune di Orvieto



Committente:



RWE RENEWABLES ITALIA S.R.L.  
via Andrea Doria, 41/G - 00192 Roma  
P.IVA/C.F. 06400370968  
PEC: rwerenewablesitaliasrl@legalmail.it

Titolo del Progetto:

**PARCO EOLICO "PHOBOS"**  
- Comune di Castel Giorgio ed Orvieto (TR) -

Documento:

PROGETTO DEFINITIVO OPERE CIVILI

N° Documento:

PEOS\_OC\_31\_3

ID PROGETTO:

PEOS

DISCIPLINA:

PD

TIPOLOGIA:

T

FORMATO:

A4

Elaborato:

**Sezioni trasversali viabilità di progetto - quaderno delle sezioni 3 di 3**

FOGLIO:

SCALA:

1:200 - 1:400

Nome file:

PEOS\_OC\_31\_1\_quaderno\_sezioni\_3\_di\_3.pdf

Progettazione:




NEW DEVELOPMENTS S.r.l.  
piazza Europa, 14  
87100 Cosenza (CS)

Progettista:



dott. ing. Giovanni Guzzo Foliaro

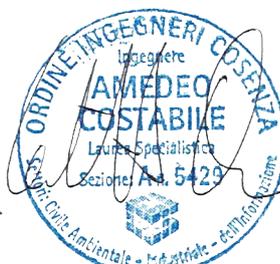

dott. ing. Amedeo Costabile




dott. ing. Francesco Meringolo

Rev:	Data Revisione	Descrizione Revisione	Redatto	Controllato	Approvato
00	18/05/2021	PRIMA EMISSIONE	New Developments	RWE	RWE

ASSE 6

SCAVI E BONIFICHE	
STERRO	8,764 m <sup>2</sup>
RILEVATI	
TERRENO VEGETALE	1,482 m
SOVRASTRUTTURA STRADALE	
STRATO DI USURA	5,046 m
CASSONETTO	5,046 m

SEZIONE N.: 1  
 QT. PROGETTO: 564,000  
 DIST.PROG.: 0,000  
 DIST.SUCC.: 2,470

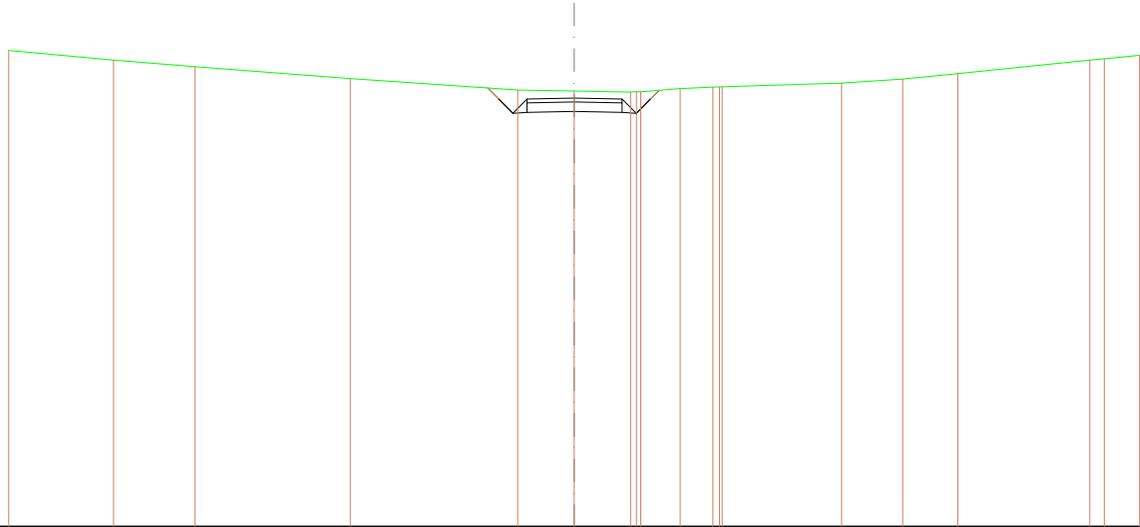

SCALA 1:400


QT.RIF. 541,455

QUOTE TERRENO	566,810	566,000	566,667	566,023	564,428	564,271	564,513	564,442	564,352	564,203	564,622	564,533	564,696	564,700	565,000	565,268	565,000	565,096	565,251
DIST.PARZIALI TERRENO	5,568	4,332	8,236	8,862	2,993	2,963	2,096	1,798	6,396	3,247	2,924	7,005	0,796	1,873					
QUOTE PROGETTO							564,535	565,950	565,200	565,250	565,300	565,246	565,349	564,412					
DIST.PARZIALI PROGETTO							0,566	0,796	0,796	2,500	2,546	0,796	0,796						
QUOTE FINITO							564,535	563,950	563,200	563,950	564,000	563,946	563,949	564,412					
DIST. PARZIALI FINITO							0,566	0,796	0,796	2,500	2,546	0,796	0,796						



<b>SCAVI E BONIFICHE</b>	
STERRO	9,729 m <sup>2</sup>
<b>RILEVATI</b>	
TERRENO VEGETALE	0,224 m
<b>SOVRASTRUTTURA STRADALE</b>	
STRATO DI USURA	10,420 m
CASSONETTO	10,420 m

SEZIONE N.: 3  
 QT. PROGETTO: 564,000  
 DIST.PROG.: 12,363  
 DIST.PREC.: 9,893  
 DIST.SUCC.: 12,637

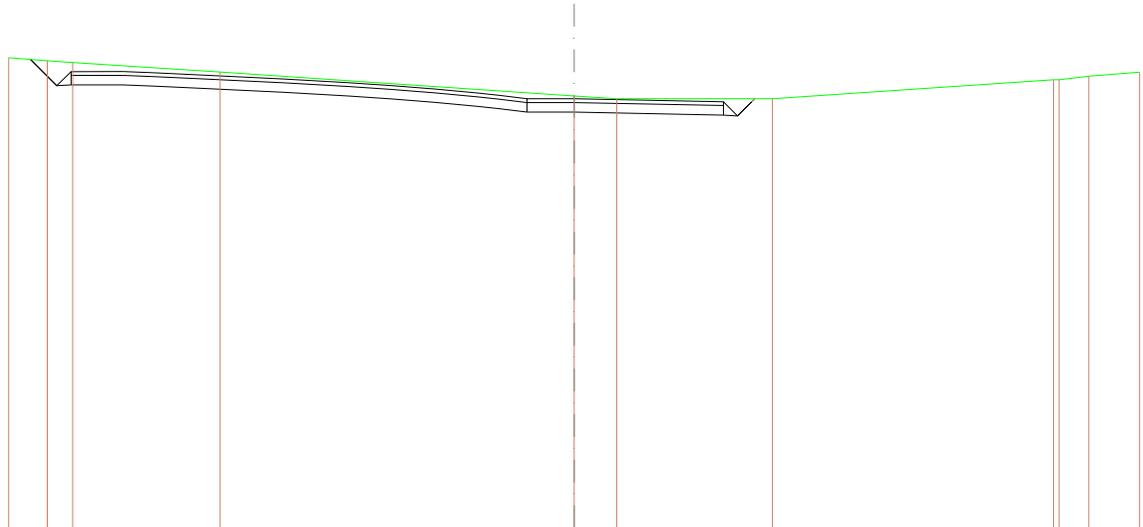


SCALA 1:400

QT.RIF. 541,226

<b>QUOTE TERRENO</b>	565,100	565,000	565,507	565,405	564,144	564,000	564,000	565,000	565,000	565,000	565,104	565,399
<b>DIST.PARZIALI TERRENO</b>	2,047	1,349	7,826	16,778	2,258	8,285	14,916	1,877	2,694			
<b>QUOTE PROGETTO</b>					565,300	565,300		565,142	565,082	565,042	565,000	
<b>DIST.PARZIALI PROGETTO</b>					2,500	7,820		0,799	6,199			
<b>QUOTE FINITO</b>					564,000	564,000		563,642	563,082	563,042	564,000	
<b>DIST. PARZIALI FINITO</b>					2,500	7,820		0,799	6,199			

<b>SCAVI E BONIFICHE</b>	
STERRO	5,522 m <sup>2</sup>
<b>RILEVATI</b>	
RILEVATO	0,057 m <sup>2</sup>
TERRENO VEGETALE	0,339 m
<b>SOVRASTRUTTURA STRADALE</b>	
STRATO DI USURA	10,031 m
CASSONETTO	10,031 m

SEZIONE N.: 4  
 QT. PROGETTO: 564,000  
 DIST.PROG.: 25,000  
 DIST.PREC.: 12,637  
 DIST.SUCC.: 5,539

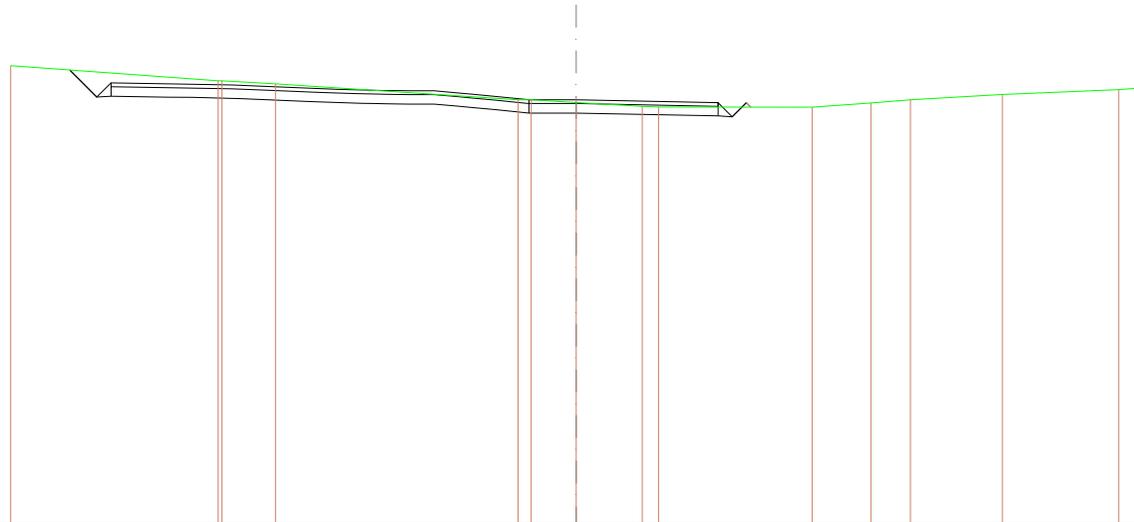


SCALA 1:400

QT.RIF. 541,646

<b>QUOTE TERRENO</b>		555,783		555,000 555,000	554,838		554,000 554,000	553,858	553,684 553,615		553,606	553,527	554,000	554,279	554,029 554,028
<b>DIST.PARZIALI TERRENO</b>		11,003	2,837	12,671	0,780	2,381	3,511	0,883	8,147	3,116	2,096	4,879	6,179	1,298	
<b>QUOTE PROGETTO</b>					555,300	555,300			555,149 555,009 555,009 555,010						
<b>DIST.PARZIALI PROGETTO</b>					2,500	7,531			0,780 0,780						
<b>QUOTE FINITO</b>					554,000	554,000			553,849 553,699 553,699 553,610						
<b>DIST. PARZIALI FINITO</b>					2,500	7,531			0,780 0,780						

<b>SCAVI E BONIFICHE</b>	
STERRO	2,993 m <sup>2</sup>
<b>RILEVATI</b>	
RILEVATO	0,466 m <sup>2</sup>
TERRENO VEGETALE	0,977 m
<b>SOVRASTRUTTURA STRADALE</b>	
STRATO DI USURA	9,861 m
CASSONETTO	9,861 m

SEZIONE N.: 5  
 QT. PROGETTO: 564,000  
 DIST.PROG.: 30,539  
 DIST.PREC.: 5,539  
 DIST.SUCC.: 6,759

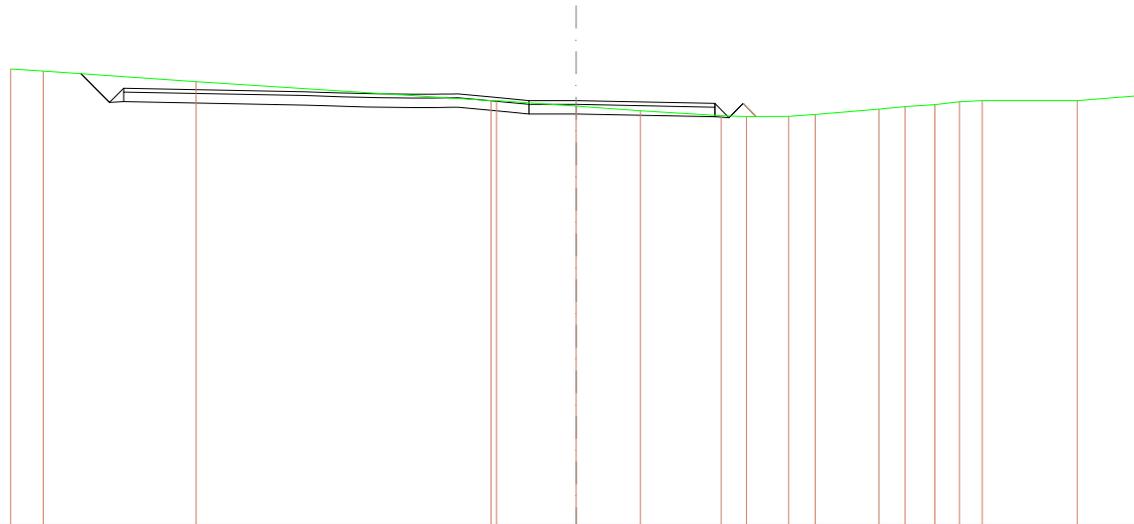


SCALA 1:400

QT.RIF. 541,587

<b>QUOTE TERRENO</b>		565,672	565,657	565,000	564,000	564,000	563,708	563,463	563,206	563,160	563,167	563,265	563,549	563,682	563,780	563,895	564,000	564,000	564,288
<b>DIST.PARZIALI TERRENO</b>		1,728	8,113	15,642	4,220	3,408	4,285	1,349	2,232	1,402	3,383	1,957	1,672	1,309	1,298	5,040	3,412		
<b>QUOTE PROGETTO</b>					563,500	563,500	563,300		563,153	563,153	563,153	563,153	563,153	563,153	563,153	563,152			
<b>DIST.PARZIALI PROGETTO</b>					2,500		7,361		0,780	0,780	0,780	0,780	0,780	0,780	0,780				
<b>QUOTE FINITO</b>					564,000	564,000			563,893	563,103	563,893	563,893	563,893	563,893	563,893	563,152			
<b>DIST. PARZIALI FINITO</b>					2,500		7,361		0,780	0,780	0,780	0,780	0,780	0,780	0,780				

<b>SCAVI E BONIFICHE</b>	
STERRO	1,422 m <sup>2</sup>
<b>RILEVATI</b>	
RILEVATO	0,442 m <sup>2</sup>
TERRENO VEGETALE	1,009 m
<b>SOVRASTRUTTURA STRADALE</b>	
STRATO DI USURA	4,759 m
CASSONETTO	4,759 m

SEZIONE N.: 6  
 QT. PROGETTO: 564,000  
 DIST.PROG.: 37,297  
 DIST.PREC.: 6,759  
 DIST.SUCC.: 7,954

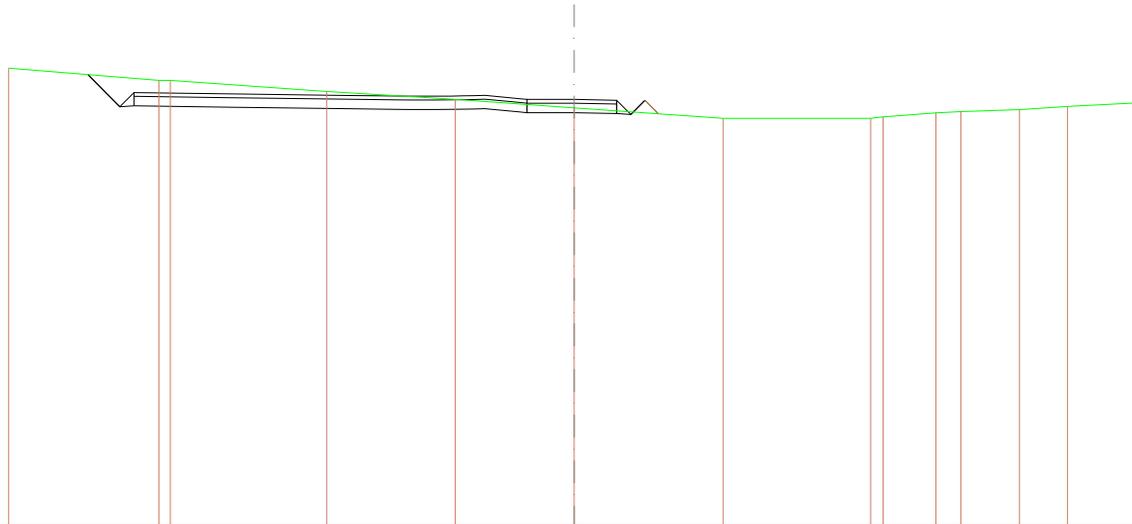

SCALA 1:400


QT.RIF. 541,522

<b>QUOTE TERRENO</b>	565,644	565,600 565,600	564,417	564,000	563,665	563,000	563,000 563,077	563,232 563,308	563,461	563,625	563,824
<b>DIST.PARZIALI TERRENO</b>	7,967	0,66	6,303	6,618	6,306	7,903	7,823	0,66 2,805 1,380	3,105	2,547	3,825
<b>QUOTE PROGETTO</b>						563,500 563,500	563,300	563,052 563,755 563,585 563,585 563,585 563,241			
<b>DIST.PARZIALI PROGETTO</b>						2,600	2,250	0,760 0,760 0,760 0,760 0,760			
<b>QUOTE FINITO</b>						564,000	564,000	563,595 563,205 563,595 563,241			
<b>DIST. PARZIALI FINITO</b>						2,600	2,250	0,760 0,760 0,760 0,760			



<b>SCAVI E BONIFICHE</b>	
STERRO	0,854 m <sup>2</sup>
FOSSO	0,617 m <sup>2</sup>
<b>RILEVATI</b>	
RILEVATO	2,248 m <sup>2</sup>
TERRENO VEGETALE	1,548 m
<b>SOVRASTRUTTURA STRADALE</b>	
STRATO DI USURA	23,058 m
CASSONETTO	23,058 m

SEZIONE N.: 8  
 QT. PROGETTO: 564,000  
 DIST.PROG.: 50,586  
 DIST.PREC.: 5,334  
 DIST.SUCC.: 5,785

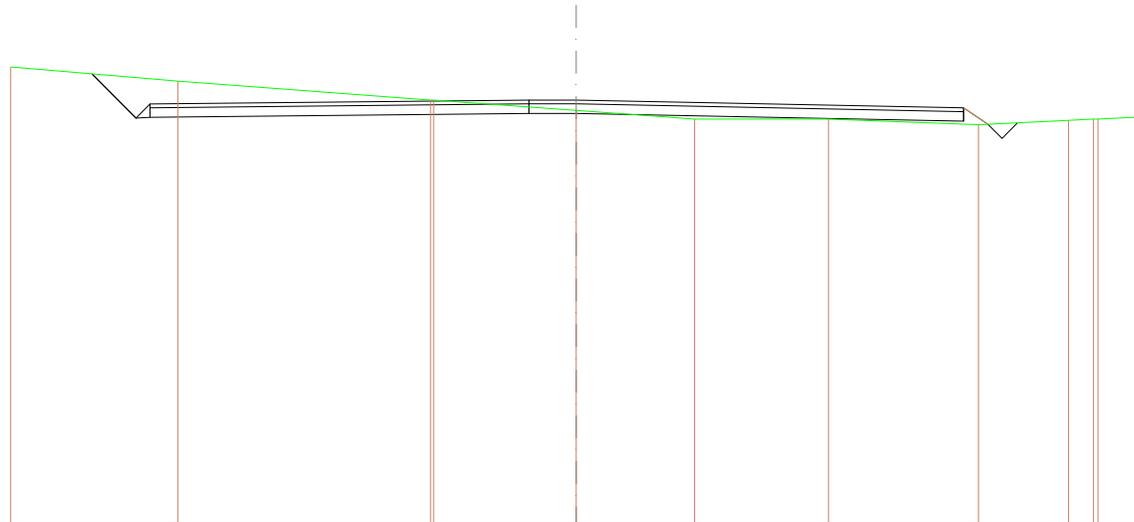


SCALA 1:400

QT.RIF. 541,663

<b>QUOTE TERRENO</b>		565,747	565,000	564,000 564,000	563,468	563,000	563,000	562,707	562,629 563,000 565,000	563,106
<b>DIST.PARZIALI TERRENO</b>		8,884	13,413	7,559	6,290	7,105	7,965	4,799	1,389 2,307	
<b>QUOTE PROGETTO</b>				563,500 563,500	563,300			562,659 563,389 562,730		
<b>DIST.PARZIALI PROGETTO</b>				2,600		20,558		1,288		
<b>QUOTE FINITO</b>				564,000	564,000			563,699 562,730		
<b>DIST. PARZIALI FINITO</b>				2,600		20,558		1,288		

<b>SCAVI E BONIFICHE</b>	
STERRO	32,237 m <sup>2</sup>
FOSSO	0,618 m <sup>2</sup>
<b>RILEVATI</b>	
RILEVATO	6,493 m <sup>2</sup>
TERRENO VEGETALE	4,732 m
<b>SOVRASTRUTTURA STRADALE</b>	
STRATO DI USURA	43,068 m
CASSONETTO	43,068 m

SEZIONE N.: 9  
 QT. PROGETTO: 564,000  
 DIST.PROG.: 56,371  
 DIST.PREC.: 5,785  
 DIST.SUCC.: 18,629

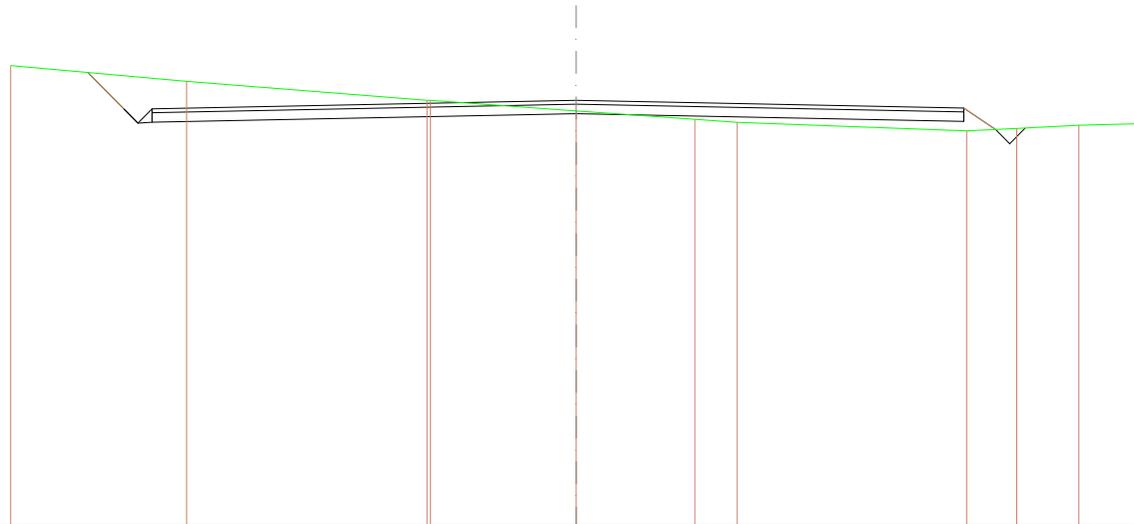


SCALA 1:400

QT.RIF. 541,570

<b>QUOTE TERRENO</b>			565,628		565,000		564,000	564,000		563,444		563,000	562,642		562,384	562,517	562,690	562,775
<b>DIST.PARZIALI TERRENO</b>			9,326		12,760		7,728	6,308		2,238		12,180		2,656		3,297		3,324
<b>QUOTE PROGETTO</b>			565,464	563,650	562,600	562,450	563,350	563,300		563,300		562,659	563,389	563,059	562,465			
<b>DIST.PARZIALI PROGETTO</b>			1,914	0,790	0,790	0,790		22,500				20,568		1,898				
<b>QUOTE FINITO</b>			565,464	563,650	562,600	563,650		564,000		564,000		563,090	563,389	562,465				
<b>DIST. PARZIALI FINITO</b>			1,914	0,790	0,790		22,500					20,568		1,898				

<b>SCAVI E BONIFICHE</b>	
STERRO	28,124 m <sup>2</sup>
FOSSO	0,563 m <sup>2</sup>
<b>RILEVATI</b>	
RILEVATO	12,832 m <sup>2</sup>
TERRENO VEGETALE	5,377 m
<b>SOVRASTRUTTURA STRADALE</b>	
STRATO DI USURA	43,101 m
CASSONETTO	43,101 m

SEZIONE N.: 10  
 QT. PROGETTO: 564,000  
 DIST.PROG.: 75,000  
 DIST.PREC.: 18,629  
 DIST.SUCC.: 11,351

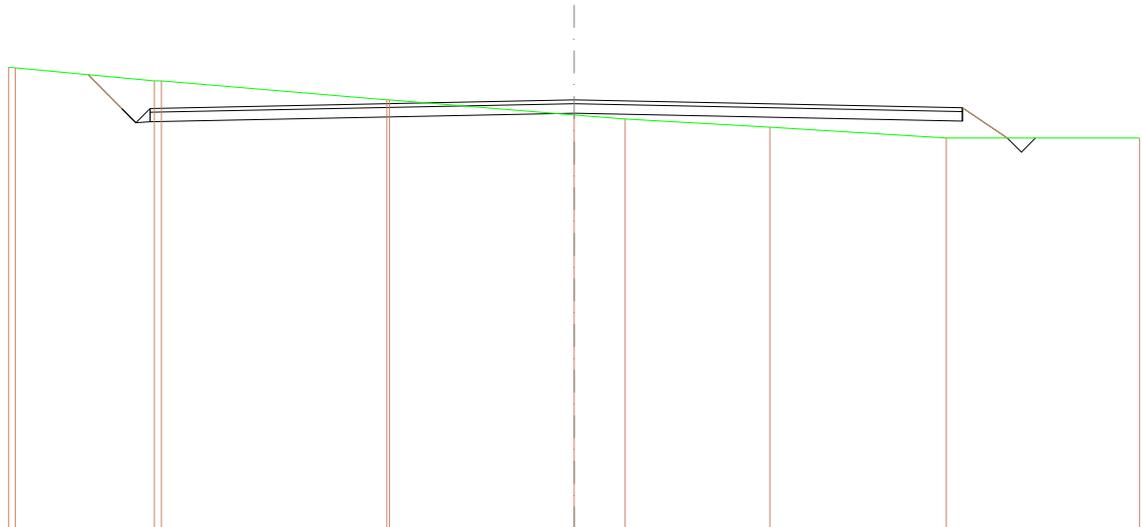


SCALA 1:400

QT.RIF. 541,287

<b>QUOTE TERRENO</b>														
		565,728 565,681		565,000 565,000		564,000 564,000		563,208 563,000		562,898 562,000		562,000 562,000		
<b>DIST.PARZIALI TERRENO</b>		7,384		11,982		9,782		2,701		7,888		9,368		10,287
<b>QUOTE PROGETTO</b>														
			565,328					563,300				562,898 563,388 563,588		562,000
<b>DIST.PARZIALI PROGETTO</b>			1,778			22,500				20,801		2,381		
<b>QUOTE FINITO</b>														
			565,328					564,000				563,898 562,000		562,000
<b>DIST. PARZIALI FINITO</b>			1,778			22,500				20,801		2,381		

<b>SCAVI E BONIFICHE</b>	
STERRO	23,736 m <sup>2</sup>
FOSSO	0,492 m <sup>2</sup>
<b>RILEVATI</b>	
RILEVATO	15,740 m <sup>2</sup>
TERRENO VEGETALE	5,389 m
<b>SOVRASTRUTTURA STRADALE</b>	
STRATO DI USURA	43,121 m
CASSONETTO	43,121 m

SEZIONE N.: 11  
 QT. PROGETTO: 564,000  
 DIST.PROG.: 86,351  
 DIST.PREC.: 11,351  
 DIST.SUCC.: 4,366

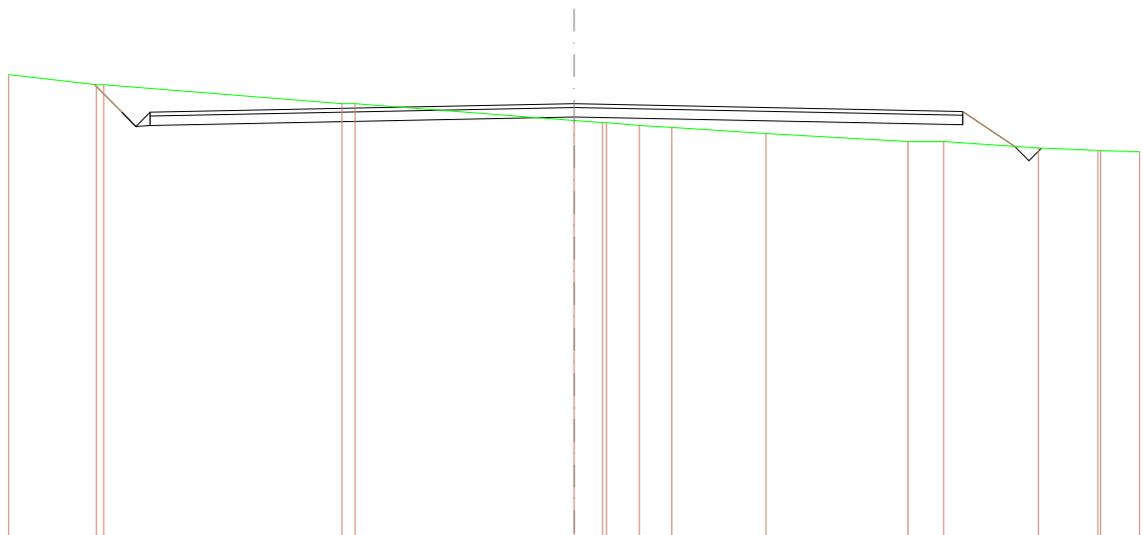


SCALA 1:400

QT.RIF. 541,064

<b>QUOTE TERRENO</b>		565,533	565,000 565,000	564,000 564,000	563,110 563,000 563,000 562,990 562,749	562,625	562,000 562,000	561,692	561,540 561,515	561,486		
<b>DIST.PARZIALI TERRENO</b>		4,855	12,841	0,585	11,823	1,690 1,749 1,729	4,998	7,547	1,893	5,025	3,158	2,089
<b>QUOTE PROGETTO</b>		565,014	563,950 562,900 563,950	564,000	563,300	563,098 563,389 563,098	561,748					
<b>DIST.PARZIALI PROGETTO</b>		1,464 0,790 0,790	22,500		20,821	2,782						
<b>QUOTE FINITO</b>		565,014	563,950 562,900 563,950	564,000	563,300	563,098	561,748					
<b>DIST. PARZIALI FINITO</b>		1,464 0,790 0,790	22,500		20,821	2,782						

<b>SCAVI E BONIFICHE</b>	
STERRO	0,107 m <sup>2</sup>
FOSSO	0,473 m <sup>2</sup>
<b>RILEVATI</b>	
RILEVATO	17,700 m <sup>2</sup>
TERRENO VEGETALE	4,577 m
<b>SOVRASTRUTTURA STRADALE</b>	
STRATO DI USURA	23,128 m
CASSONETTO	23,128 m

SEZIONE N.: 12  
 QT. PROGETTO: 564,000  
 DIST.PROG.: 90,716  
 DIST.PREC.: 4,366  
 DIST.SUCC.: 9,284

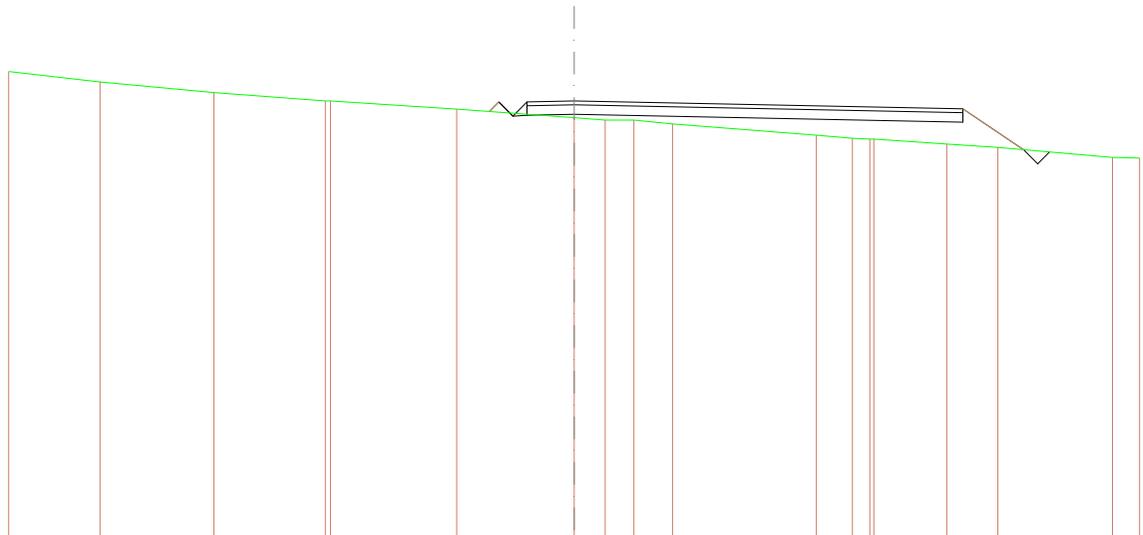

SCALA 1:400


QT.RIF. 540,923

<b>QUOTE TERRENO</b>		565,655	565,000	564,448	564,000	564,000	563,573	563,121	563,000	563,000	562,791		562,200	562,098	562,000	562,000	561,736	561,590		561,034	561,000
<b>DIST.PARZIALI TERRENO</b>		4,844	6,045	5,912		6,885		6,233	1,687	1,887	2,047	7,627	1,916	0,083	3,673	2,709		6,079	1,439		
<b>QUOTE PROGETTO</b>								563,448	563,950	563,200	563,750	563,950	563,300				563,557	563,357	561,442		
<b>DIST.PARZIALI PROGETTO</b>								0,790	0,700	2,500		20,628					3,217				
<b>QUOTE FINITO</b>								563,448	563,950	563,200	563,950	564,000					563,957	561,442			
<b>DIST. PARZIALI FINITO</b>								0,790	0,700	2,500		20,628					3,217				



<b>SCAVI E BONIFICHE</b>	
FOSSO	0,721 m <sup>2</sup>
<b>RILEVATI</b>	
RILEVATO	31,868 m <sup>2</sup>
TERRENO VEGETALE	5,741 m
<b>SOVRASTRUTTURA STRADALE</b>	
STRATO DI USURA	23,180 m
CASSONETTO	23,180 m

SEZIONE N.: 14  
 QT. PROGETTO: 564,000  
 DIST.PROG.: 120,513  
 DIST.PREC.: 20,513  
 DIST.SUCC.: 4,487

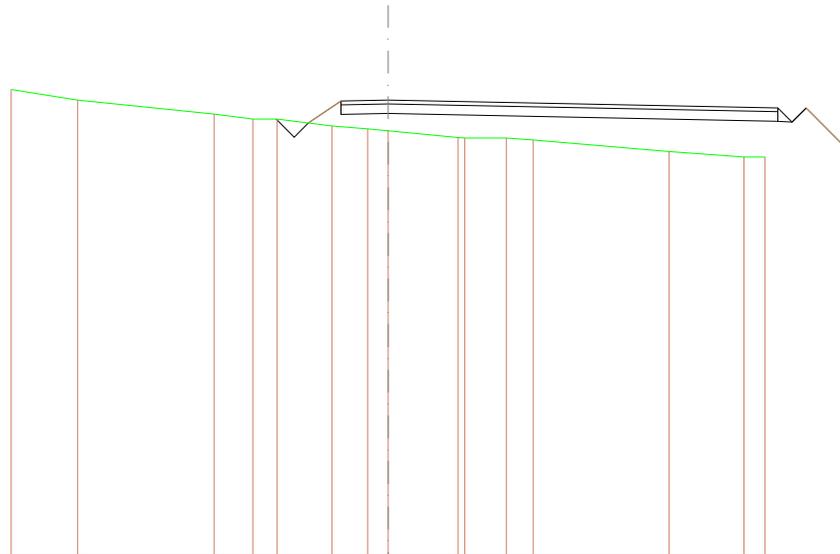


SCALA 1:400

QT.RIF. 539,979

<b>QUOTE TERRENO</b>	564,658	564,000		563,283	563,000	563,000	562,638	562,638	562,381	562,000	561,900		561,290	561,000	561,000	
<b>DIST.PARZIALI TERRENO</b>	3,519		7,247	2,052	1,285	2,912	1,894	1,000	3,712	2,202	1,428		7,204	3,988	1,116	
<b>QUOTE PROGETTO</b>							562,764	563,260	563,260	563,000				562,658	563,396	563,000
<b>DIST.PARZIALI PROGETTO</b>							1,793	2,500					20,680		0,720	2,586
<b>QUOTE FINITO</b>							562,764	563,960	564,000					563,096	562,658	561,000
<b>DIST. PARZIALI FINITO</b>							1,793	2,500					20,680		0,720	2,586

SCAVI E BONIFICHE	
FOSSO	1,200 m <sup>2</sup>
RILEVATI	
RILEVATO	11,570 m <sup>2</sup>
TERRENO VEGETALE	6,761 m
SOVRASTRUTTURA STRADALE	
STRATO DI USURA	5,000 m
CASSONETTO	5,000 m

SEZIONE N.: 15  
 QT. PROGETTO: 564,000  
 DIST.PROG.: 125,000  
 DIST.PREC.: 4,487  
 DIST.SUCC.: 14,041

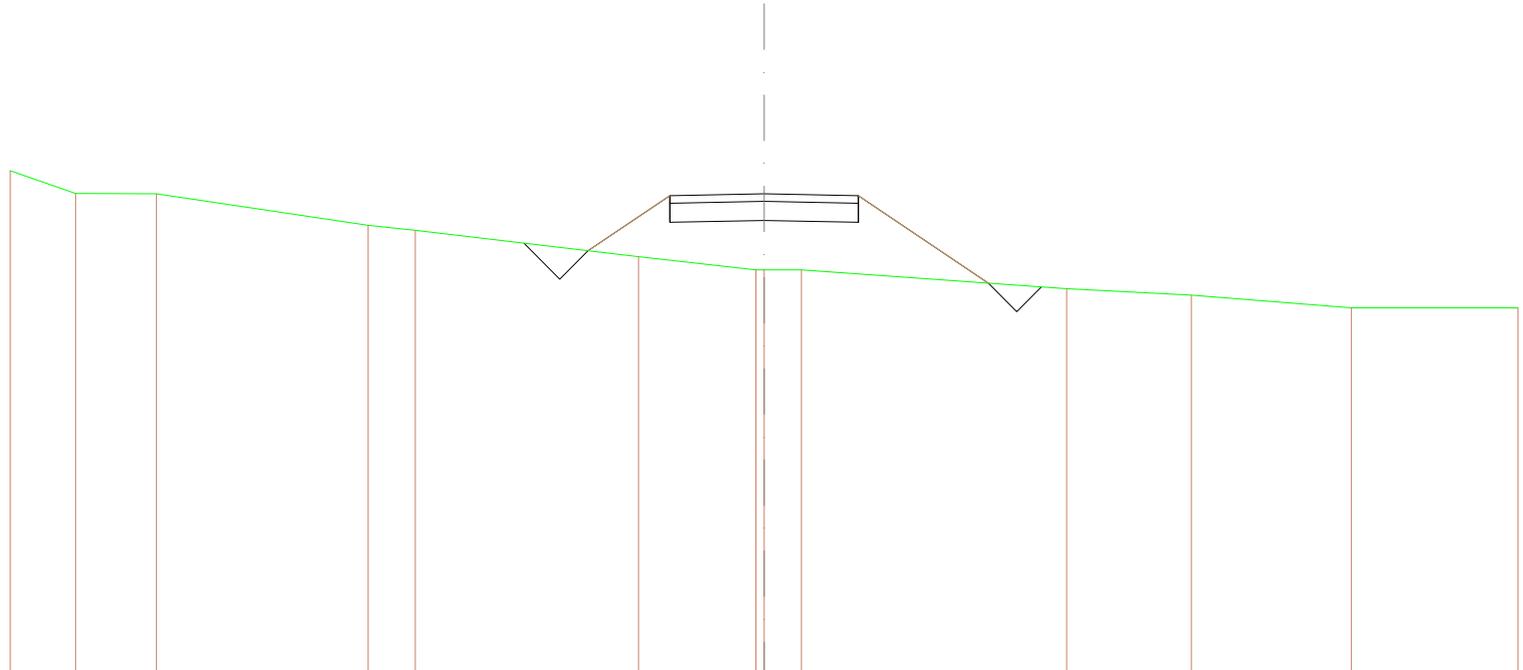


SCALA 1:200

QT.RIF. 551,351

QUOTE TERRENO	564,004	564,003	564,000	563,171	563,038	562,343	562,000	562,000	561,601	561,333	561,000	561,000
DIST.PARZIALI TERRENO	1,733	2,143	5,621	1,247	5,924	3,113	0,988	7,037	3,309	4,247	4,419	
QUOTE PROGETTO						562,500	563,250	563,000	563,250	561,648		
DIST.PARZIALI PROGETTO						2,173	2,500	2,500	3,482			
QUOTE FINITO						562,500	563,000	564,000	563,000	561,648		
DIST. PARZIALI FINITO						2,173	2,500	2,500	3,482			

SCAVI E BONIFICHE	
FOSSO	1,272 m <sup>2</sup>
RILEVATI	
RILEVATO	11,684 m <sup>2</sup>
TERRENO VEGETALE	6,572 m
SOVRASTRUTTURA STRADALE	
STRATO DI USURA	5,009 m
CASSONETTO	5,009 m

SEZIONE N.: 16  
 QT. PROGETTO: 564,000  
 DIST.PROG.: 139,041  
 DIST.PREC.: 14,041  
 DIST.SUCC.: 2,755

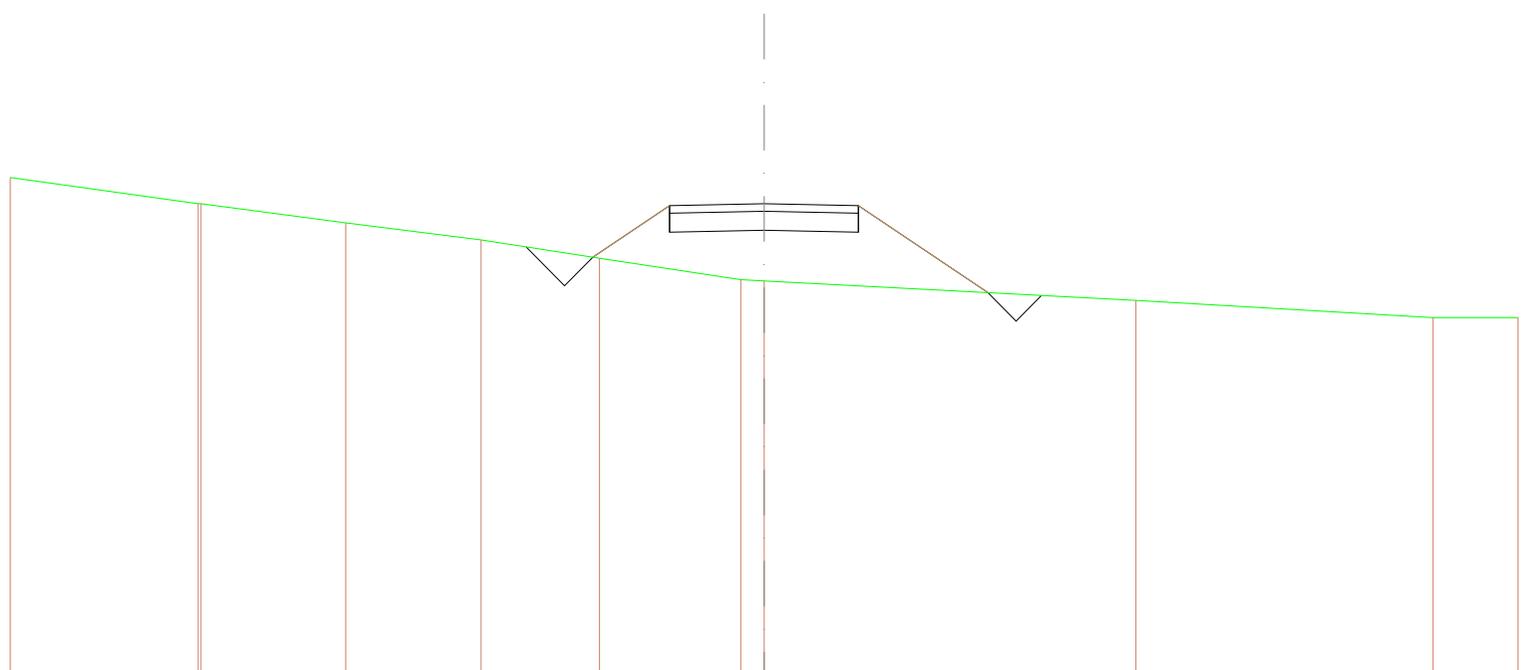


SCALA 1:200

QT.RIF. 551,401

QUOTE TERRENO	564,002	564,000	564,000	563,984	563,946	562,886	562,000	561,988	561,467	561,000	561,000
DIST.PARZIALI TERRENO	4,982	3,840	3,588	3,148	3,748	0,81	9,881	7,878	2,281		
QUOTE PROGETTO						562,892	563,280	563,300	563,280	561,861	
DIST.PARZIALI PROGETTO						2,035	2,509	2,500	3,432		
QUOTE FINITO						562,892	563,890	564,000	563,890	561,861	
DIST. PARZIALI FINITO						2,035	2,509	2,500	3,432		

<b>SCAVI E BONIFICHE</b>	
STERRO	3,213 m <sup>2</sup>
FOSSO	0,505 m <sup>2</sup>
<b>RILEVATI</b>	
RILEVATO	11,043 m <sup>2</sup>
TERRENO VEGETALE	4,455 m
<b>SOVRASTRUTTURA STRADALE</b>	
STRATO DI USURA	15,098 m
CASSONETTO	15,098 m

SEZIONE N.: 17  
 QT. PROGETTO: 564,000  
 DIST.PROG.: 141,796  
 DIST.PREC.: 2,755  
 DIST.SUCC.: 8,204

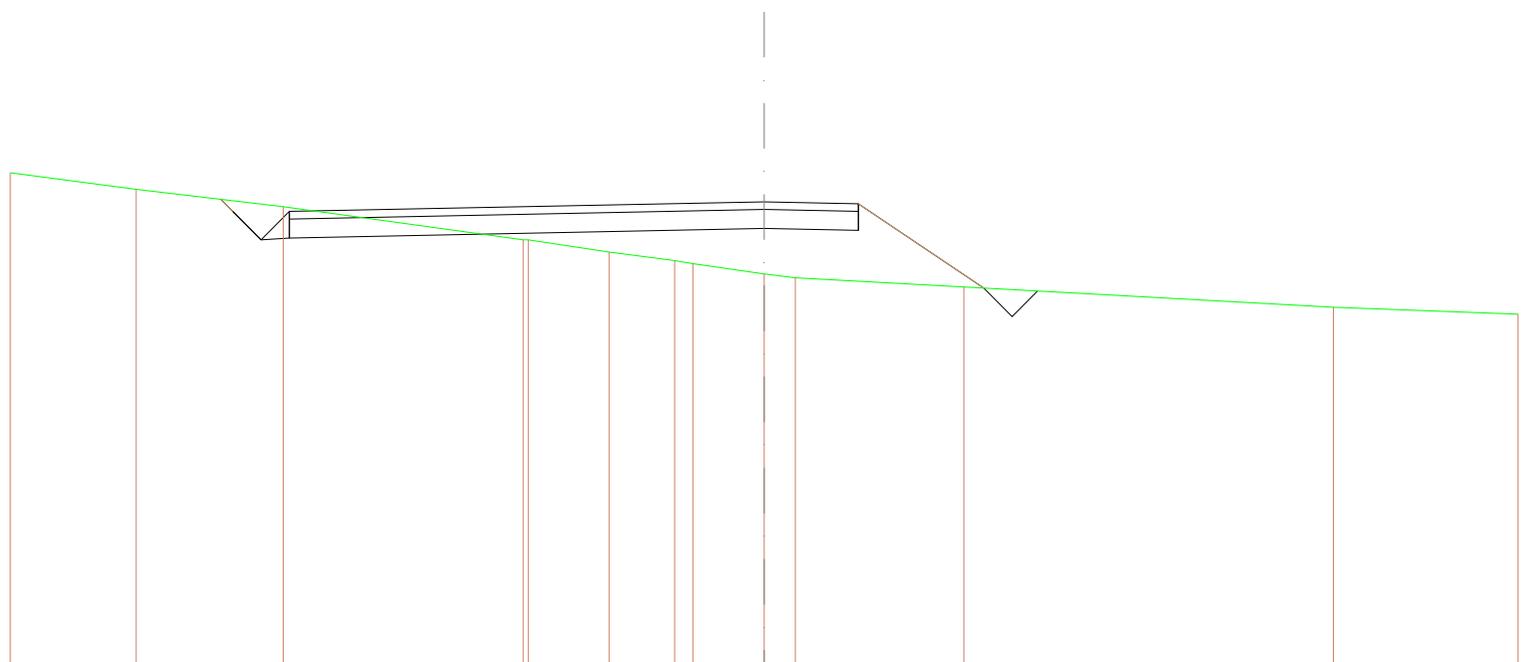


SCALA 1:200

QT.RIF. 551,773

<b>QUOTE TERRENO</b>	564,787	564,331	563,873	563,000	563,000	562,879	562,465	562,373	562,102	562,000	561,729	561,223	561,043
<b>DIST.PARZIALI TERRENO</b>	3,338	3,902	6,367	2,140	1,743	0,779	1,868	0,688	4,473	9,903	4,898		
<b>QUOTE PROGETTO</b>			564,000 563,748	562,998 563,048 563,548 563,748					564,000	563,250 563,500	561,729		
<b>DIST.PARZIALI PROGETTO</b>			0,330	0,770	0,770	12,568			2,500	3,330			
<b>QUOTE FINITO</b>			564,000 563,748	562,998 563,748					564,000	563,650	561,729		
<b>DIST. PARZIALI FINITO</b>			0,330	0,770	0,770	12,568			2,500	3,330			

<b>SCAVI E BONIFICHE</b>	
STERRO	8,235 m <sup>2</sup>
FOSSO	0,512 m <sup>2</sup>
<b>RILEVATI</b>	
RILEVATO	5,233 m <sup>2</sup>
TERRENO VEGETALE	4,731 m
<b>SOVRASTRUTTURA STRADALE</b>	
STRATO DI USURA	15,089 m
CASSONETTO	15,089 m

SEZIONE N.: 18  
 QT. PROGETTO: 564,000  
 DIST.PROG.: 150,000  
 DIST.PREC.: 8,204  
 DIST.SUCC.: 5,796

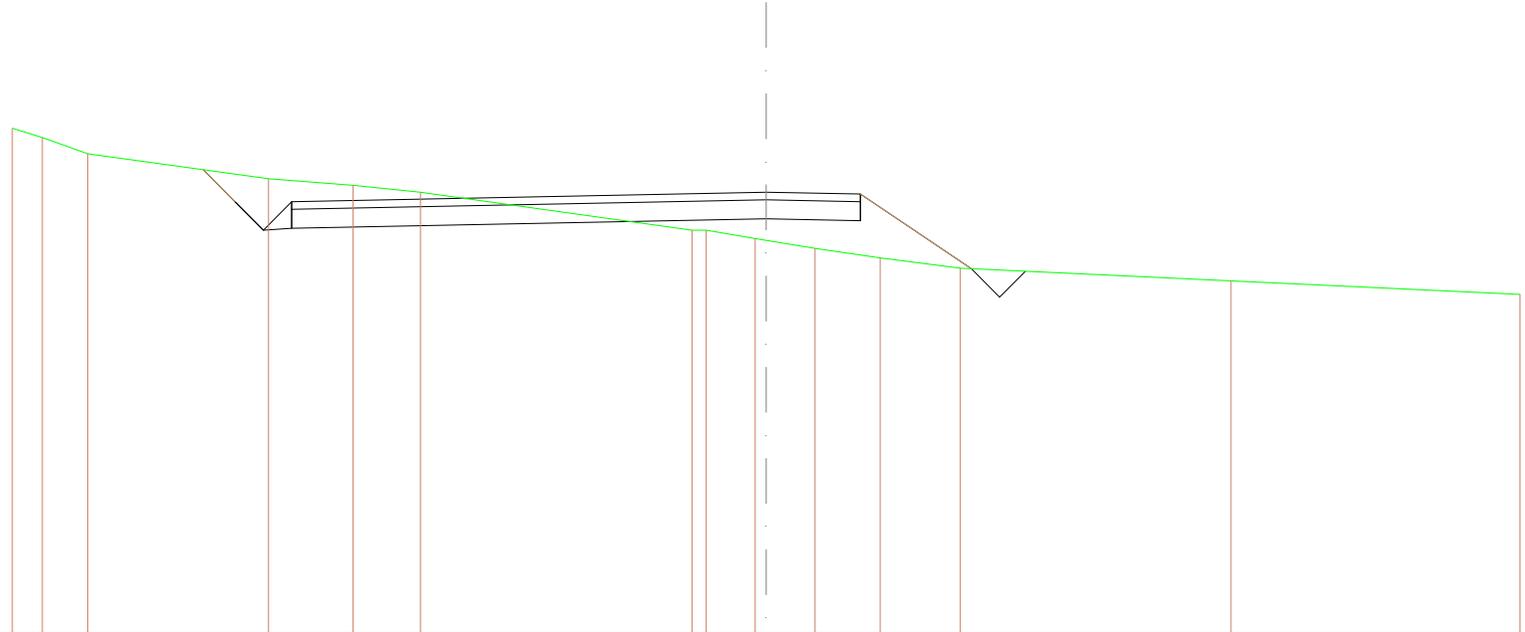


SCALA 1:200

QT.RIF. 552,361

<b>QUOTE TERRENO</b>	555,098 0,790	555,637 1,208	555,009 4,794	564,365 2,244	564,180 1,788	564,000 7,208	563,000 0,977	563,000 1,299	562,779 1,299	562,752 1,728	562,822 2,119	562,271 7,187	562,000 7,888	561,893	561,311
<b>QUOTE PROGETTO</b>			564,591 0,848	563,748 0,790	562,998 0,790	563,748 0,790	563,000	563,000	562,290 2,500	563,590 2,945	561,893				
<b>DIST.PARZIALI PROGETTO</b>					12,589				2,500	2,945					
<b>QUOTE FINITO</b>			564,591 0,848	563,748 0,790	562,998 0,790	563,748	564,000	564,000	563,000	563,590	561,893				
<b>DIST. PARZIALI FINITO</b>					12,589				2,500	2,945					

<b>SCAVI E BONIFICHE</b>	
STERRO	12,799 m <sup>2</sup>
FOSSO	0,439 m <sup>2</sup>
<b>RILEVATI</b>	
RILEVATO	2,261 m <sup>2</sup>
TERRENO VEGETALE	4,416 m
<b>SOVRASTRUTTURA STRADALE</b>	
STRATO DI USURA	15,083 m
CASSONETTO	15,083 m

SEZIONE N.: 19  
 QT. PROGETTO: 564,000  
 DIST.PROG.: 155,796  
 DIST.PREC.: 5,796  
 DIST.SUCC.: 2,385

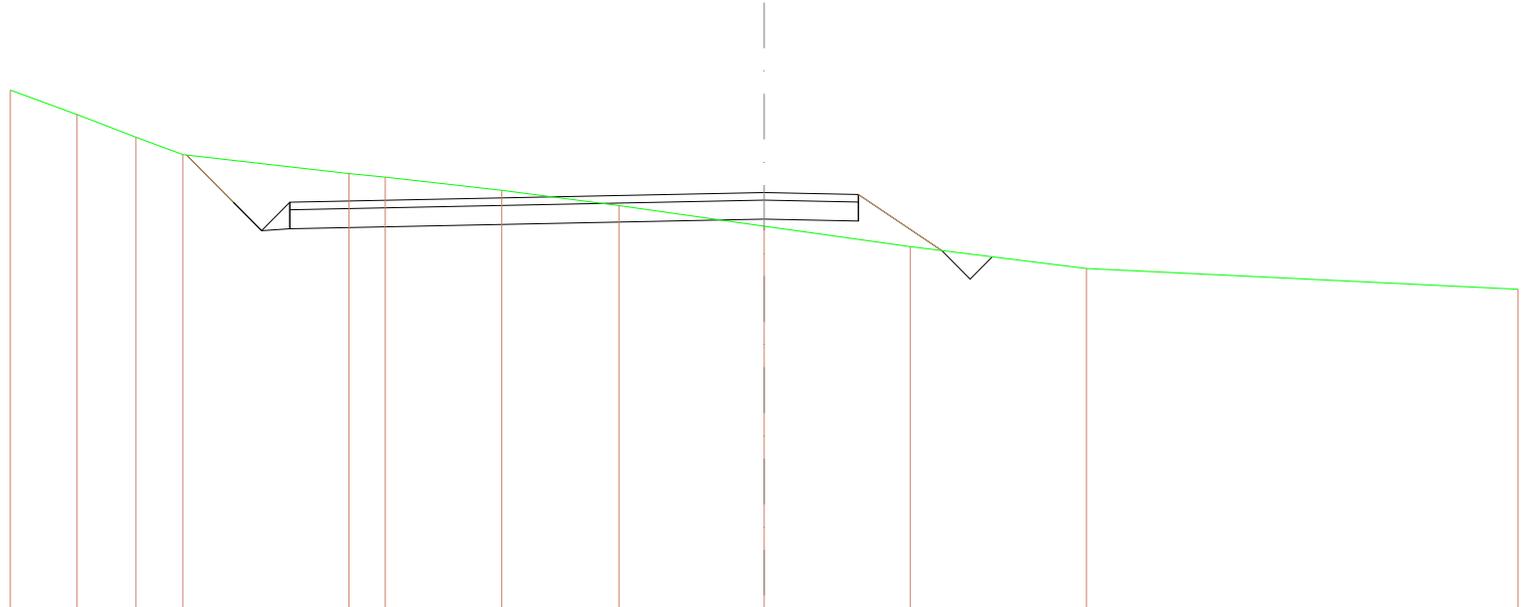


SCALA 1:200

QT.RIF. 552,977

<b>QUOTE TERRENO</b>	558,887	558,035	558,458	558,000		554,500	554,407	554,058	558,088	558,114	552,678	552,000		551,458
<b>DIST.PARZIALI TERRENO</b>	1,773	1,581	1,243	4,405		0,984	3,094	3,106	3,854	3,878	4,877		11,448	
<b>QUOTE PROGETTO</b>				554,888	553,748	552,988	553,748	553,048	553,548		558,300	558,280	553,580	552,473
<b>DIST.PARZIALI PROGETTO</b>				1,240	0,790	0,790				12,583		2,500	2,214	
<b>QUOTE FINITO</b>				554,888	553,748	552,988	553,748			554,000	558,880	552,473		
<b>DIST. PARZIALI FINITO</b>				1,240	0,790	0,790				12,583		2,500	2,214	

<b>SCAVI E BONIFICHE</b>	
STERRO	0,921 m <sup>2</sup>
FOSSO	0,436 m <sup>2</sup>
<b>RILEVATI</b>	
RILEVATO	1,626 m <sup>2</sup>
TERRENO VEGETALE	2,467 m
<b>SOVRASTRUTTURA STRADALE</b>	
STRATO DI USURA	5,003 m
CASSONETTO	5,003 m

SEZIONE N.: 20  
 QT. PROGETTO: 564,000  
 DIST.PROG.: 158,180  
 DIST.PREC.: 2,385  
 DIST.SUCC.: 12,909

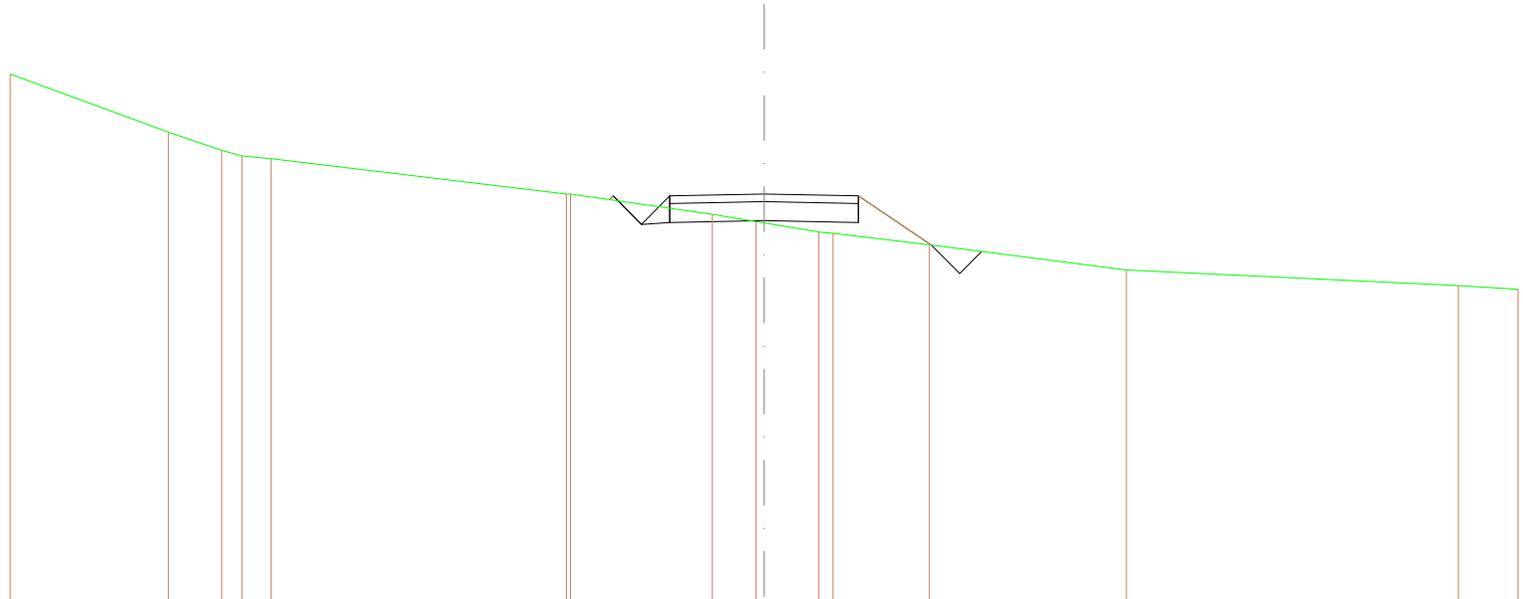

SCALA 1:200

QT.RIF. 553,224

<b>QUOTE TERRENO</b>	587,188	585,627	585,151	585,000	584,980		584,000	584,000	583,463	583,272	583,237	583,000	582,885	582,885		582,000		581,890	581,481
<b>DIST.PARZIALI TERRENO</b>		4,182	1,416	0,887	0,773		7,834		3,766	1,180	1,462	0,278	2,553		5,228		8,807		1,583
<b>QUOTE PROGETTO</b>									583,832	583,950	583,200	583,200	583,750	583,950	582,888				
<b>DIST.PARZIALI PROGETTO</b>									0,780	0,780	2,503	2,500	1,937						
<b>QUOTE FINITO</b>									583,832	583,950	583,200	583,950	584,000	583,950	582,888				
<b>DIST. PARZIALI FINITO</b>									0,780	0,780	2,503	2,500	1,937						




ASSE 6 BIS



<b>SCAVI E BONIFICHE</b>	
STERRO	6,018 m <sup>2</sup>
<b>RILEVATI</b>	
TERRENO VEGETALE	0,345 m
<b>SOVRASTRUTTURA STRADALE</b>	
STRATO DI USURA	5,000 m
CASSONETTO	5,000 m

SEZIONE N.: 2  
 QT. PROGETTO: 581,928  
 DIST.PROG.: 3,276  
 DIST.PREC.: 3,276  
 DIST.SUCC.: 21,724

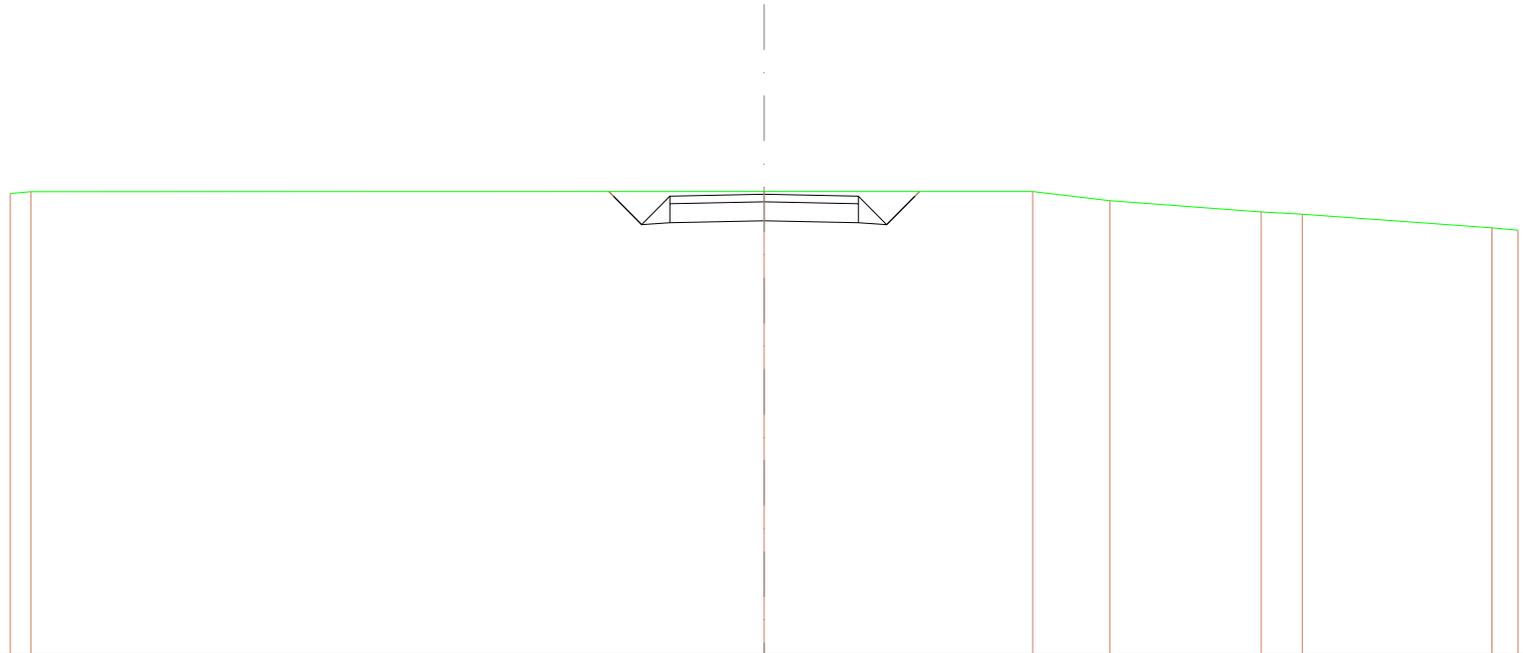


SCALA 1:200

QT.RIF. 569,790

<b>QUOTE TERRENO</b>	581,849 581,895		582,000	582,000	581,700	581,403 581,402	581,042 580,990
<b>DIST.PARZIALI TERRENO</b>	0,046	19,449		7,125	2,048	4,012	1,083 5,082 0,052
<b>QUOTE PROGETTO</b>			581,928 581,878 581,128 581,178	581,228	581,178 581,128 581,878 582,000		
<b>DIST.PARZIALI PROGETTO</b>			0,780 0,780 2,500	2,500	0,780 0,780		
<b>QUOTE FINITO</b>			581,899 581,878 581,128 581,878	581,228	581,878 581,128 581,878 582,000		
<b>DIST. PARZIALI FINITO</b>			0,780 0,780 2,500	2,500	0,780 0,780		

SCAVI E BONIFICHE	
STERRO	11,607 m <sup>2</sup>
RILEVATI	
TERRENO VEGETALE	2,282 m
SOVRASTRUTTURA STRADALE	
STRATO DI USURA	5,000 m
CASSONETTO	5,000 m

SEZIONE N.: 3  
 QT. PROGETTO: 580,922  
 DIST.PROG.: 25,000  
 DIST.PREC.: 21,724  
 DIST.SUCC.: 24,284

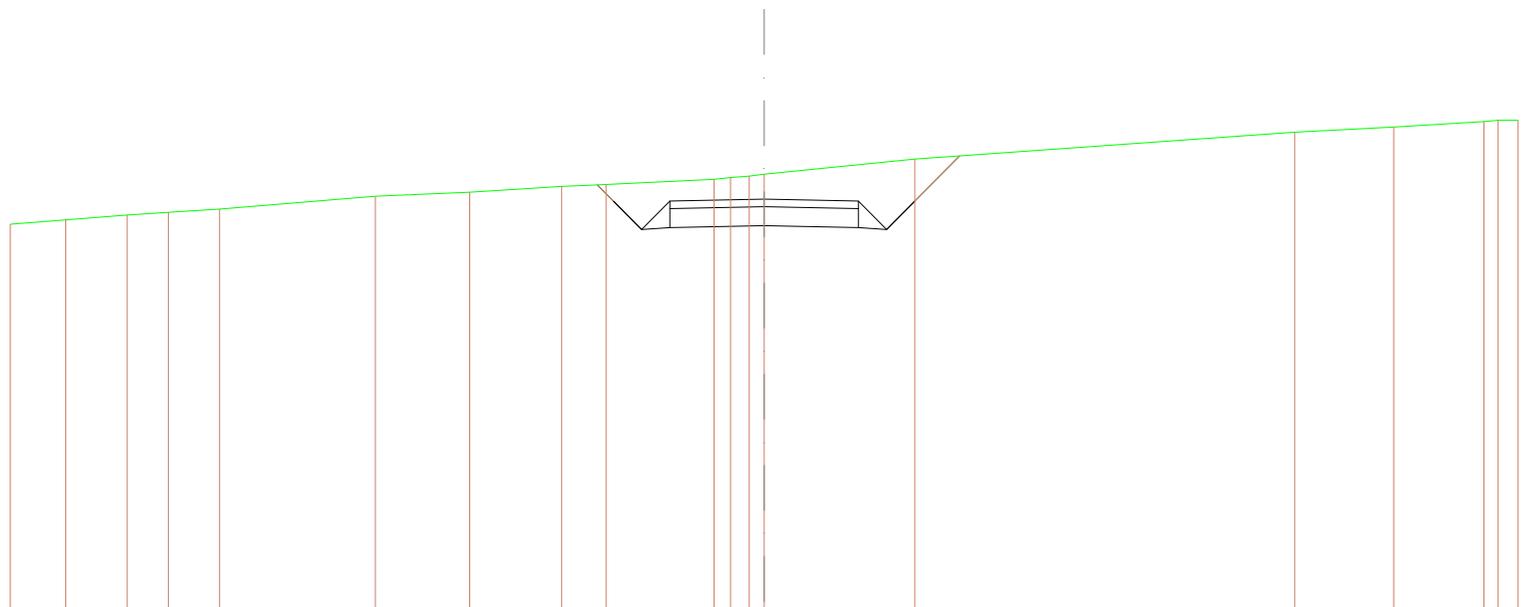


SCALA 1:200

QT.RIF. 569,861

QUOTE TERRENO	580,280	580,378	580,502	580,575	580,661		581,000	581,108	581,280	581,307		581,445	581,461	581,551	581,580		581,677		582,082	582,519	582,865	583,000	583,000		
DIST.PARZIALI TERRENO	1,472	1,828	1,083	1,361	4,131		2,506	2,438	1,178	2,868		0,434	0,489	0,385			3,999		10,078	2,828	2,388	0,375	0,630		
QUOTE PROGETTO										581,298	580,672	580,122	580,172		580,222		580,172	580,122	580,672	582,090					
DIST.PARZIALI PROGETTO										0,434	0,780	0,780		2,500		2,500	0,780	0,780	1,188						
QUOTE FINITO										581,298	580,672	580,122	580,672		580,222		580,672	580,122	580,672	582,090					
DIST. PARZIALI FINITO										0,434	0,780	0,780		2,500		2,500	0,780	0,780	1,188						

<b>SCAVI E BONIFICHE</b>	
STERRO	0,476 m <sup>2</sup>
FOSSO	0,504 m <sup>2</sup>
<b>RILEVATI</b>	
RILEVATO	0,625 m <sup>2</sup>
TERRENO VEGETALE	1,909 m
<b>SOVRASTRUTTURA STRADALE</b>	
STRATO DI USURA	5,000 m
CASSONETTO	5,000 m

SEZIONE N.: 4  
 QT. PROGETTO: 578,681  
 DIST.PROG.: 49,284  
 DIST.PREC.: 24,284  
 DIST.SUCC.: 25,716

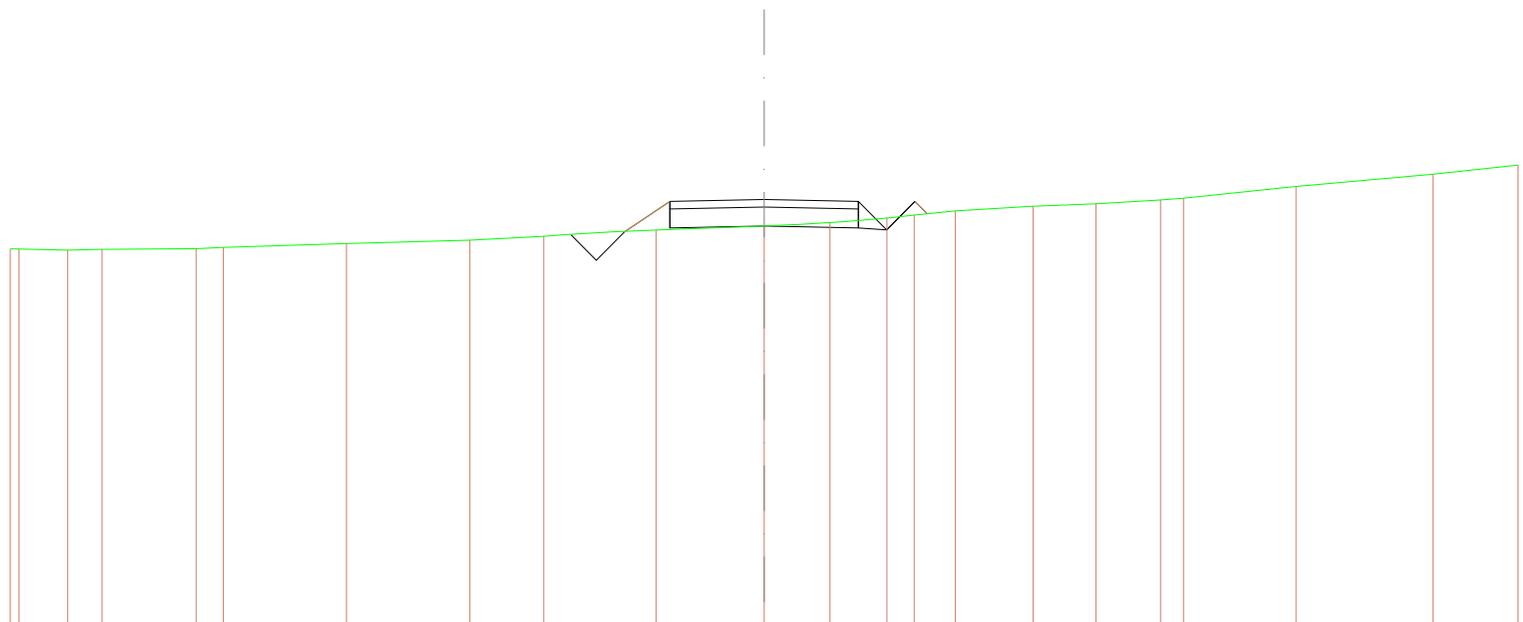

SCALA 1:200


QT.RIF. 567,233

<b>QUOTE TERRENO</b>	577,881 577,877	577,848	577,808	577,804 577,817	577,822	577,808	577,712	577,874	577,885	578,070	578,100	578,288	578,278	578,803	578,887	578,888 578,718	578,823	578,845	578,887	
<b>DIST.PARZIALI TERRENO</b>	1,288	0,914	2,486	0,718	3,287	3,275	1,983	2,974	2,871	1,748	1,514	0,721	1,089	2,065	1,665	1,718	0,889	2,985	3,630	2,259
<b>QUOTE PROGETTO</b>								577,829 577,831 578,831	577,881		578,881 577,881 578,831 578,304									
<b>DIST.PARZIALI PROGETTO</b>								1,203	2,500	2,500	0,780	0,780	0,887							
<b>QUOTE FINITO</b>								577,829 578,831	578,881		578,881 577,881 578,831 578,304									
<b>DIST. PARZIALI FINITO</b>								1,203	2,500	2,500	0,780	0,780	0,887							



<b>SCAVI E BONIFICHE</b>	
STERRO	6,510 m <sup>2</sup>
<b>RILEVATI</b>	
TERRENO VEGETALE	0,616 m
<b>SOVRASTRUTTURA STRADALE</b>	
STRATO DI USURA	5,000 m
CASSONETTO	5,000 m

SEZIONE N.: 6  
 QT. PROGETTO: 573,522  
 DIST.PROG.: 95,292  
 DIST.PREC.: 20,292  
 DIST.SUCC.: 4,708

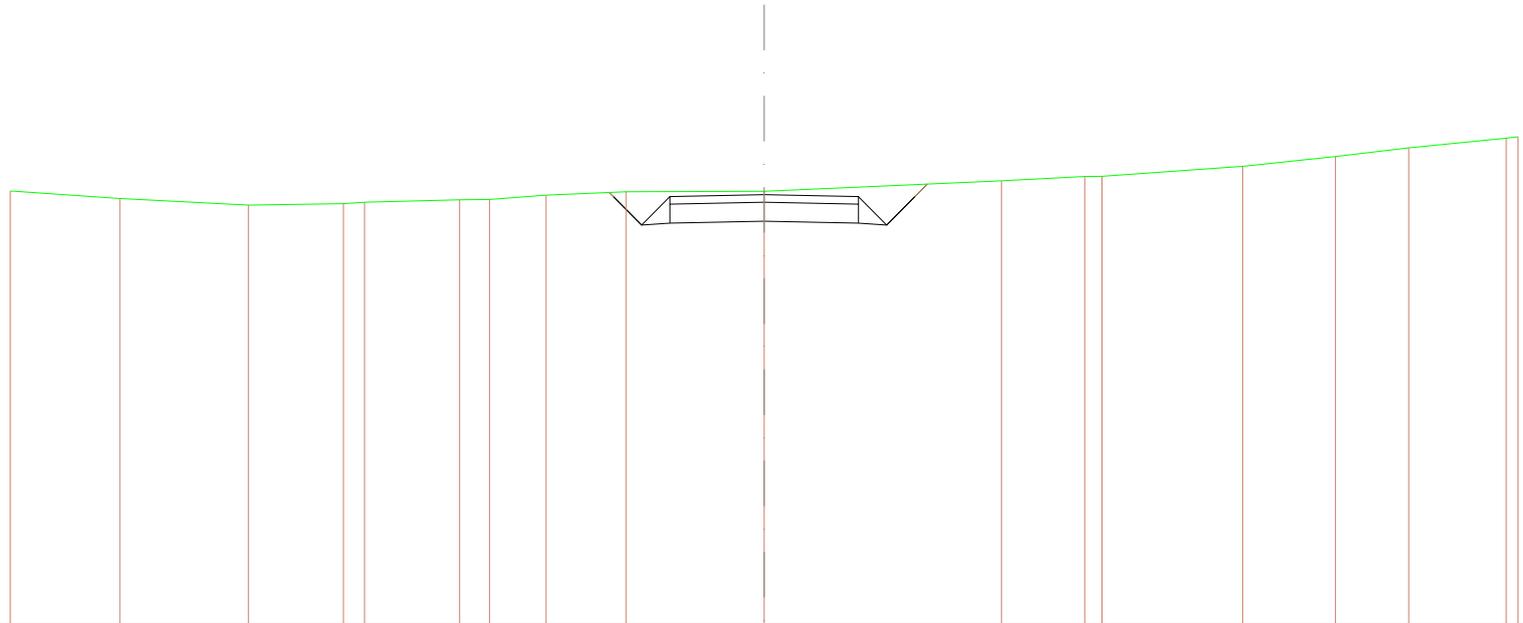


SCALA 1:200

QT.RIF. 562,185

<b>QUOTE TERRENO</b>	573,610	573,622	573,646	573,208	573,323	573,365	573,368	573,610	573,697	573,610	573,668	574,000	574,008	574,287	574,626	574,763	576,007	576,048
<b>DIST.PARZIALI TERRENO</b>	2,910	3,408	2,622	0,987	2,620	0,787	1,488	2,128	3,884	6,288	2,208	0,486	3,737	2,482	1,944	2,587	0,911	
<b>QUOTE PROGETTO</b>									573,679	573,672	572,722	572,772	573,622	572,772	572,722	573,472	573,900	
<b>DIST.PARZIALI PROGETTO</b>									0,780	0,780	2,500	2,500	0,780	0,780	0,688			
<b>QUOTE FINITO</b>									573,679	573,672	573,472	573,622	573,472	572,722	573,472	573,900		
<b>DIST. PARZIALI FINITO</b>									0,780	0,780	2,500	2,500	0,780	0,780	0,688			

<b>SCAVI E BONIFICHE</b>	
STERRO	7,030 m <sup>2</sup>
<b>RILEVATI</b>	
TERRENO VEGETALE	0,695 m
<b>SOVRASTRUTTURA STRADALE</b>	
STRATO DI USURA	5,000 m
CASSONETTO	5,000 m

SEZIONE N.: 7  
 QT. PROGETTO: 573,152  
 DIST.PROG.: 100,000  
 DIST.PREC.: 4,708  
 DIST.SUCC.: 25,000

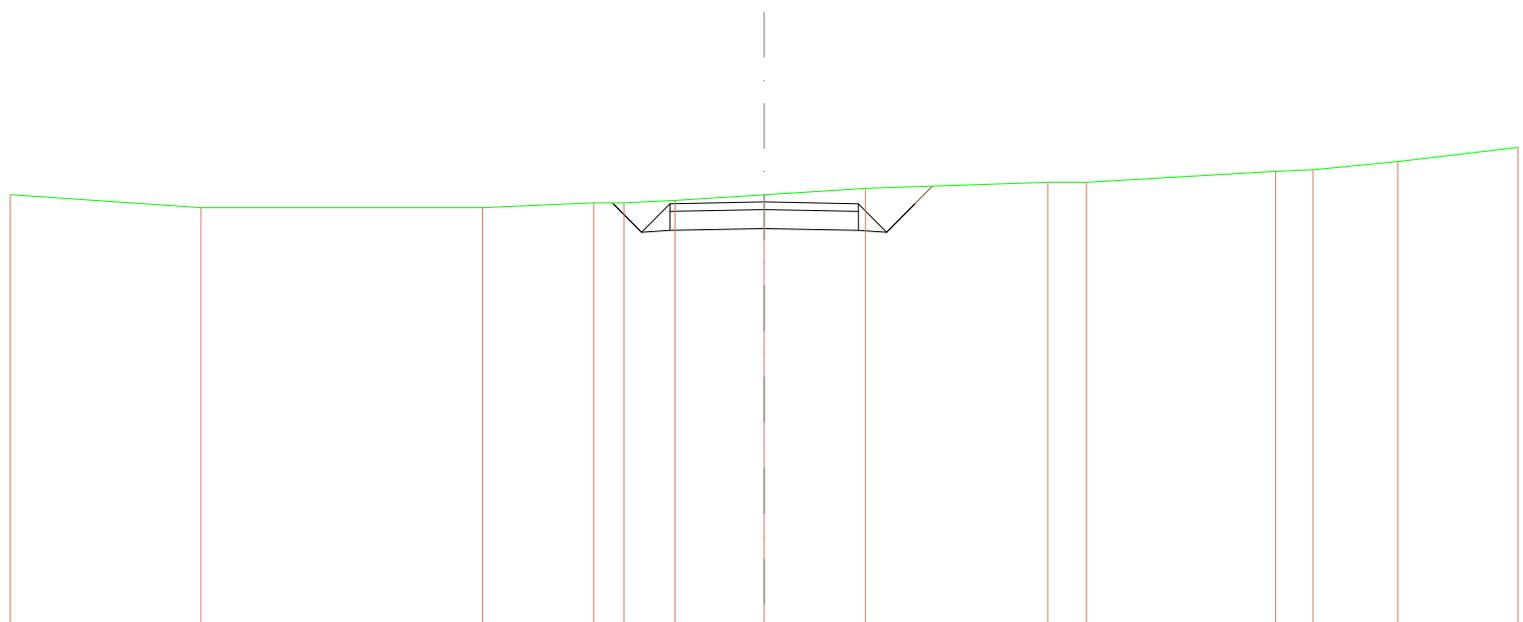

SCALA 1:200

QT.RIF. 561,769


<b>QUOTE TERRENO</b>	573,343	573,000	573,000	573,128	573,128	573,190	573,341	573,307	573,690	573,698	573,668	574,000	574,216	574,887
<b>DIST.PARZIALI TERRENO</b>	5,068	7,474	2,948	0,690	1,367	2,364	2,887	4,836	1,028	5,021	0,980	2,248	3,191	
<b>QUOTE PROGETTO</b>				573,128	573,102	572,382	572,402	572,462	572,402	572,382	573,102	573,667		
<b>DIST.PARZIALI PROGETTO</b>				0,780	0,780	2,500	2,500	0,780	0,780	0,465				
<b>QUOTE FINITO</b>				573,128	573,102	572,382	573,102	573,102	573,102	572,382	573,102	573,667		
<b>DIST. PARZIALI FINITO</b>				0,780	0,780	2,500	2,500	0,780	0,780	0,465				





<b>SCAVI E BONIFICHE</b>	
STERRO	5,707 m <sup>2</sup>
<b>RILEVATI</b>	
RILEVATO	0,019 m <sup>2</sup>
TERRENO VEGETALE	0,641 m
<b>SOVRASTRUTTURA STRADALE</b>	
STRATO DI USURA	5,000 m
CASSONETTO	5,000 m

SEZIONE N.: 10  
 QT. PROGETTO: 570,227  
 DIST.PROG.: 170,567  
 DIST.PREC.: 20,567  
 DIST.SUCC.: 4,433

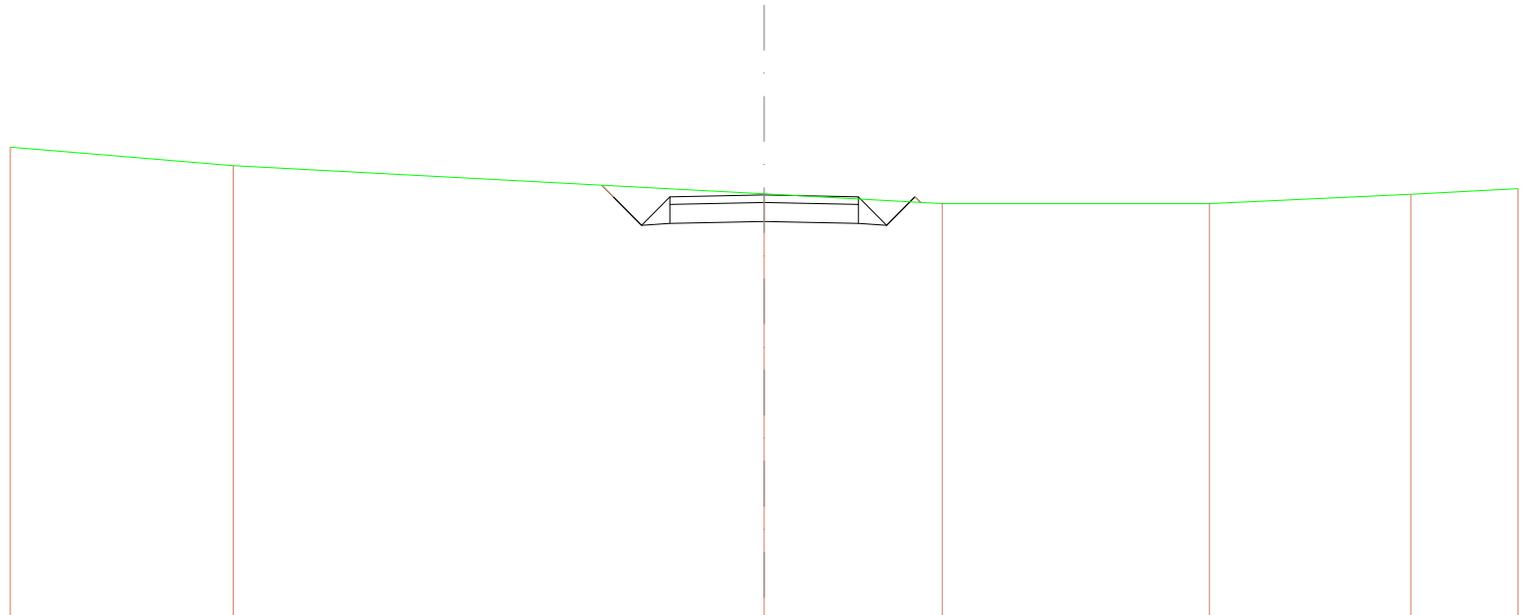

SCALA 1:200


QT.RIF. 559,056

<b>QUOTE TERRENO</b>	571,464	571,000	570,226	570,000	570,000	570,246	570,391
<b>DIST.PARZIALI TERRENO</b>	5,912	14,088	4,721	7,089	5,347	2,842	
<b>QUOTE PROGETTO</b>			570,485 570,177	569,427 569,477	570,227	569,477 569,427	570,177 570,051
<b>DIST.PARZIALI PROGETTO</b>			0,287 0,780	0,780 2,500	2,500	0,780 0,780	
<b>QUOTE FINITO</b>			570,485 570,177	569,427 570,177	570,227	570,177 569,427	570,177 570,051
<b>DIST. PARZIALI FINITO</b>			0,287 0,780	0,780 2,500	2,500	0,780 0,780	



<b>SCAVI E BONIFICHE</b>	
STERRO	6,804 m <sup>2</sup>
<b>RILEVATI</b>	
TERRENO VEGETALE	0,794 m
<b>SOVRASTRUTTURA STRADALE</b>	
STRATO DI USURA	5,000 m
CASSONETTO	5,000 m

SEZIONE N.: 12  
 QT. PROGETTO: 569,884  
 DIST.PROG.: 179,977  
 DIST.PREC.: 4,977  
 DIST.SUCC.: 9,410

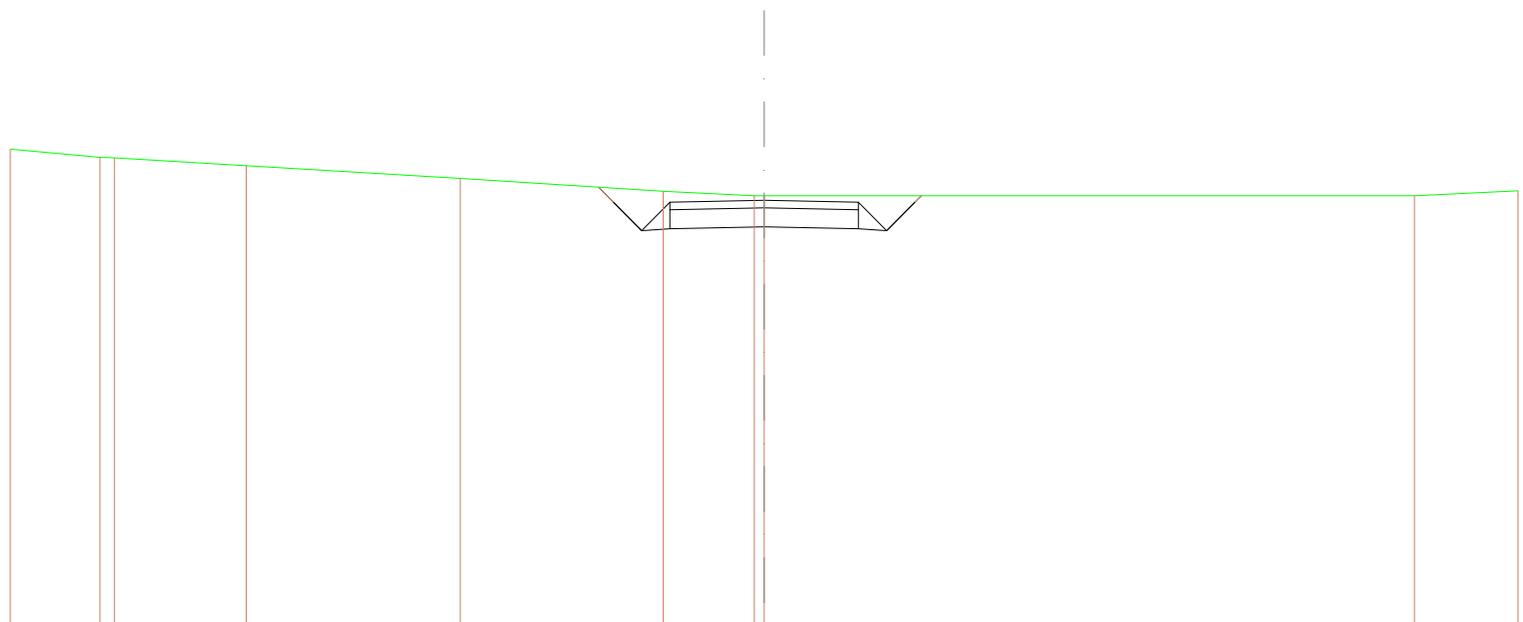


SCALA 1:200

QT.RIF. 558,456

<b>QUOTE TERRENO</b>	571,229	571,012 571,000	570,791	570,469	570,121	570,000 570,000	570,000	570,131
<b>DIST.PARZIALI TERRENO</b>	2,388	0,218	3,498	5,678	5,385	2,415	17,263	2,747
<b>QUOTE PROGETTO</b>						570,229 569,834	569,134 569,084	569,834 570,000
<b>DIST.PARZIALI PROGETTO</b>						0,395 0,790	0,790 2,500	0,790 2,500
<b>QUOTE FINITO</b>						570,229 569,834	569,084 569,134	569,834 570,000
<b>DIST. PARZIALI FINITO</b>						0,395 0,790	0,790 2,500	0,790 2,500

<b>SCAVI E BONIFICHE</b>	
STERRO	6,975 m <sup>2</sup>
<b>RILEVATI</b>	
TERRENO VEGETALE	0,774 m
<b>SOVRASTRUTTURA STRADALE</b>	
STRATO DI USURA	5,000 m
CASSONETTO	5,000 m

SEZIONE N.: 13  
 QT. PROGETTO: 569,540  
 DIST.PROG.: 189,386  
 DIST.PREC.: 9,410  
 DIST.SUCC.: 10,614

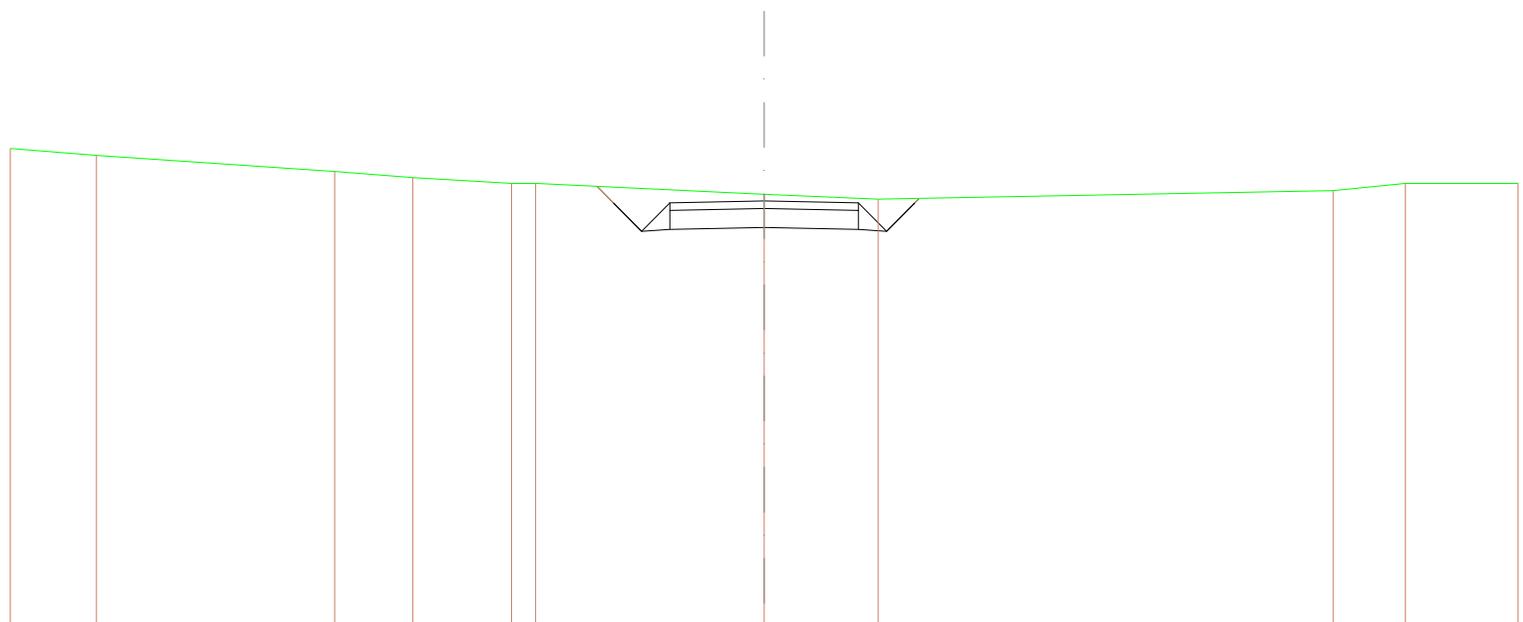


SCALA 1:200

QT.RIF. 558,130

<b>QUOTE TERRENO</b>	570,020	570,738		570,313	570,183	570,000	570,000		569,714	569,694		569,310	570,000	570,000
<b>DIST.PARZIALI TERRENO</b>	2,283	6,325		2,089	2,620	0,485	0,080		3,025	12,070		1,919	2,987	
<b>QUOTE PROGETTO</b>							569,523 569,490 569,740 569,790		569,640	569,790 569,740 569,490 569,505				
<b>DIST.PARZIALI PROGETTO</b>							0,485 0,790 0,790	2,500	2,500	0,790 0,790				
<b>QUOTE FINITO</b>							569,523 569,490 569,740 569,490		569,540	569,490 569,740 569,490 569,505				
<b>DIST. PARZIALI FINITO</b>							0,485 0,790 0,790	2,500	2,500	0,790 0,790				

<b>SCAVI E BONIFICHE</b>	
STERRO	6,805 m <sup>2</sup>
<b>RILEVATI</b>	
TERRENO VEGETALE	0,614 m
<b>SOVRASTRUTTURA STRADALE</b>	
STRATO DI USURA	5,000 m
CASSONETTO	5,000 m

SEZIONE N.: 14  
 QT. PROGETTO: 569,153  
 DIST.PROG.: 200,000  
 DIST.PREC.: 10,614  
 DIST.SUCC.: 25,000

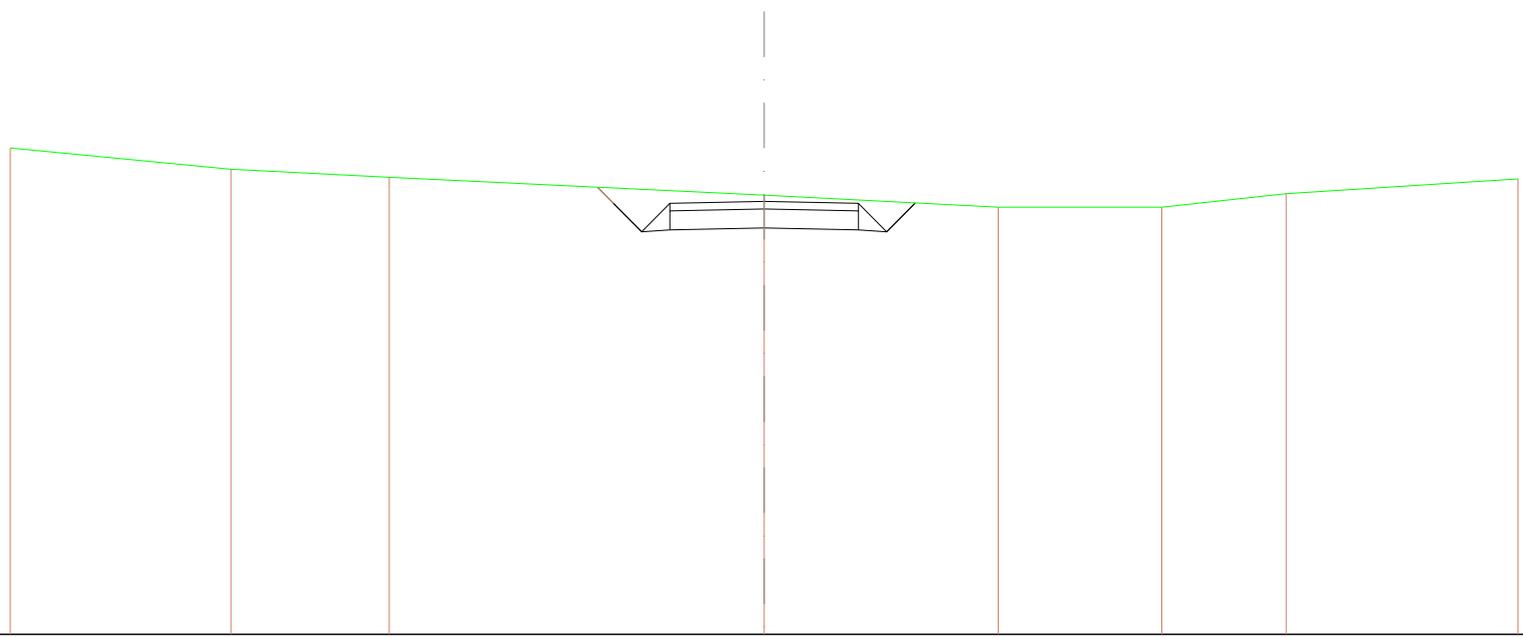

SCALA 1:200


QT.RIF. 557,756

<b>QUOTE TERRENO</b>	570,860	570,000	569,768	569,519	569,000	569,000	569,369	569,746
<b>DIST.PARZIALI TERRENO</b>	5,856	4,201	9,944	6,209	4,342	3,288	6,151	
<b>QUOTE PROGETTO</b>								
<b>DIST.PARZIALI PROGETTO</b>								
<b>QUOTE FINITO</b>								
<b>DIST. PARZIALI FINITO</b>								



<b>SCAVI E BONIFICHE</b>	
STERRO	9,930 m <sup>2</sup>
<b>RILEVATI</b>	
TERRENO VEGETALE	1,618 m
<b>SOVRASTRUTTURA STRADALE</b>	
STRATO DI USURA	5,000 m
CASSONETTO	5,000 m

SEZIONE N.: 16  
 QT. PROGETTO: 567,336  
 DIST.PROG.: 250,000  
 DIST.PREC.: 25,000  
 DIST.SUCC.: 8,911

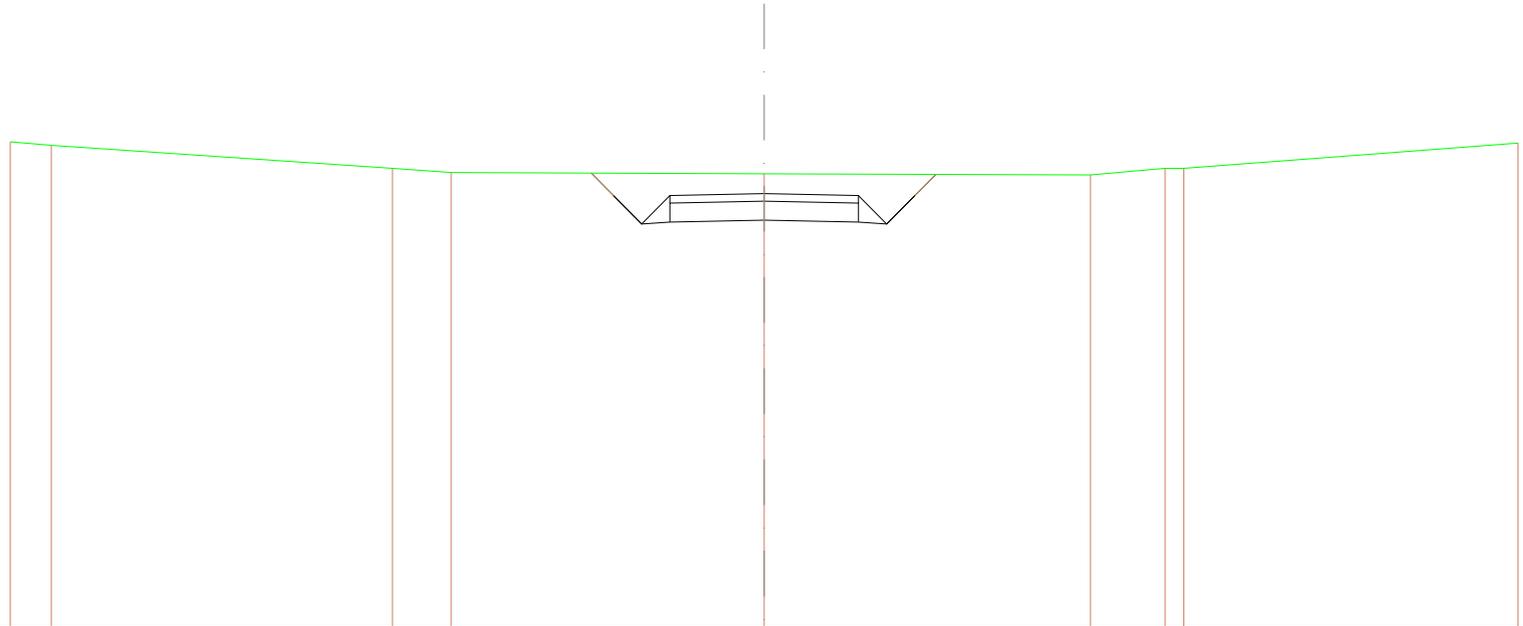

SCALA 1:200


QT.RIF. 555,917

<b>QUOTE TERRENO</b>	568,000	568,000	568,000	567,838	567,688	567,628	568,000	568,000	568,000
<b>DIST.PARZIALI TERRENO</b>	1,089	9,051	1,558	8,304	8,858	1,981	0,488	8,888	
<b>QUOTE PROGETTO</b>				567,875	567,298	568,538	567,298	567,840	
<b>DIST.PARZIALI PROGETTO</b>				0,888	0,780	0,780	2,500	2,500	0,888
<b>QUOTE FINITO</b>				567,875	567,298	568,538	567,298	567,840	
<b>DIST. PARZIALI FINITO</b>				0,888	0,780	0,780	2,500	2,500	0,888



<b>SCAVI E BONIFICHE</b>	
STERRO	5,748 m <sup>2</sup>
<b>RILEVATI</b>	
TERRENO VEGETALE	0,280 m
<b>SOVRASTRUTTURA STRADALE</b>	
STRATO DI USURA	5,000 m
CASSONETTO	5,000 m

SEZIONE N.: 18  
 QT. PROGETTO: 566,961  
 DIST.PROG.: 271,620  
 DIST.PREC.: 12,709  
 DIST.SUCC.: 3,380

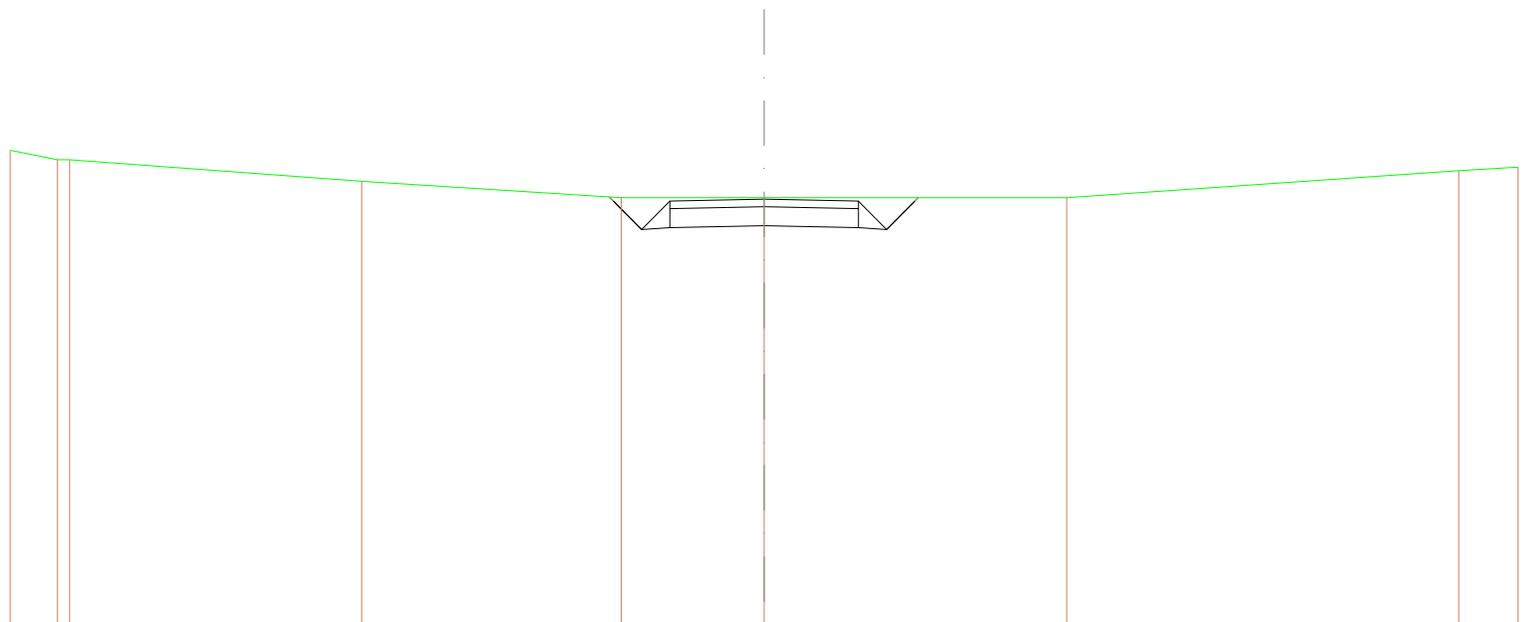


SCALA 1:200

QT.RIF. 555,505

<b>QUOTE TERRENO</b>	568,248	568,000	568,000	567,480	567,000	567,000	567,000	567,000	567,708	567,602
<b>DIST.PARZIALI TERRENO</b>	1,260	0,284	7,760	6,882	3,794	8,028	10,388	1,574		
<b>QUOTE PROGETTO</b>										
<b>DIST.PARZIALI PROGETTO</b>					0,780	0,780	2,500	2,500	0,780	0,780
<b>QUOTE FINITO</b>										
<b>DIST. PARZIALI FINITO</b>					0,780	0,780	2,500	2,500	0,780	0,780

<b>SCAVI E BONIFICHE</b>	
STERRO	6,112 m <sup>2</sup>
<b>RILEVATI</b>	
TERRENO VEGETALE	0,375 m
<b>SOVRASTRUTTURA STRADALE</b>	
STRATO DI USURA	5,000 m
CASSONETTO	5,000 m

SEZIONE N.: 19  
 QT. PROGETTO: 566,913  
 DIST.PROG.: 275,000  
 DIST.PREC.: 3,380  
 DIST.SUCC.: 9,329

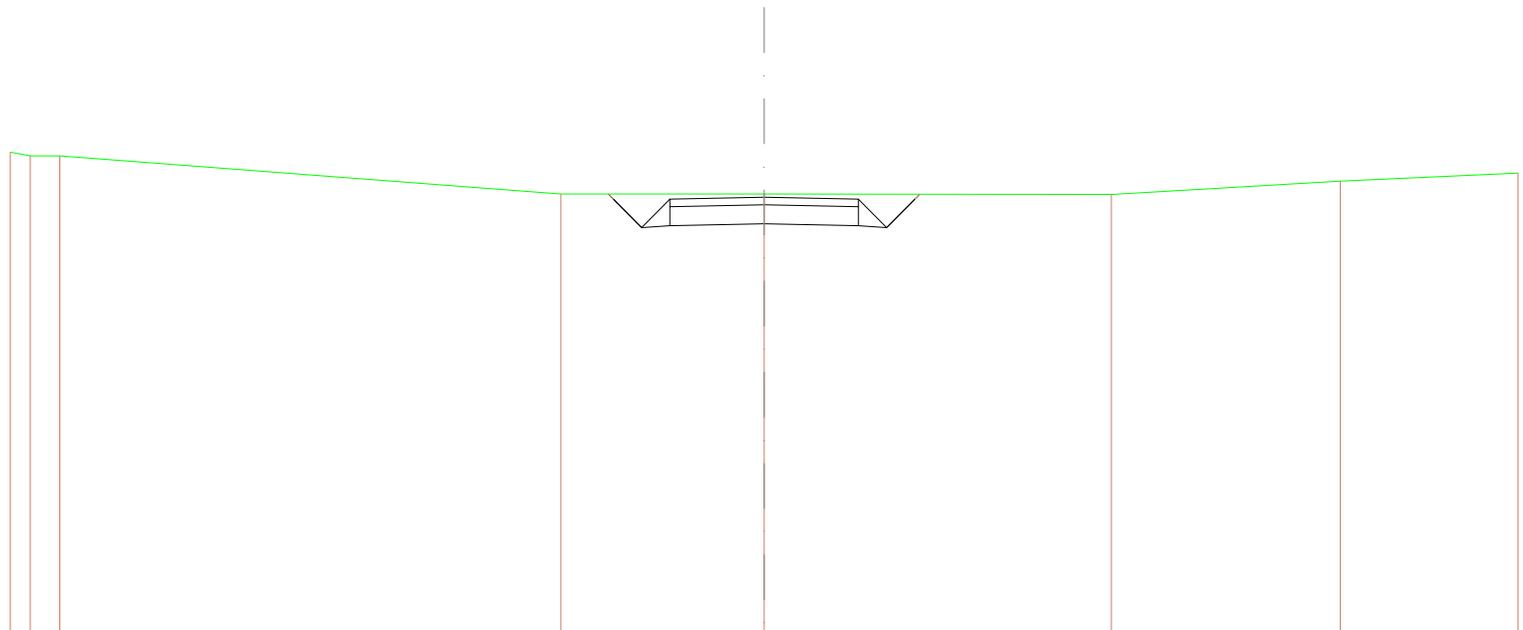


SCALA 1:200

QT.RIF. 555,407

<b>QUOTE TERRENO</b>	566,100 566,000 566,000	567,000	566,998	566,998	567,085	567,690
<b>DIST.PARZIALI TERRENO</b>	0,690 0,782	13,292	5,395	9,211	0,075	4,714
<b>QUOTE PROGETTO</b>			567,000 566,983 566,113 566,183	566,213	566,183 566,113 566,983 566,982	
<b>DIST.PARZIALI PROGETTO</b>			0,780 0,780	2,500	2,500	0,780 0,780
<b>QUOTE FINITO</b>			567,000 566,983 566,113 566,983	566,213	566,983 566,113 566,983 566,982	
<b>DIST. PARZIALI FINITO</b>			0,780 0,780	2,500	2,500	0,780 0,780

<b>SCAVI E BONIFICHE</b>	
STERRO	3,105 m <sup>2</sup>
<b>RILEVATI</b>	
RILEVATO	0,266 m <sup>2</sup>
TERRENO VEGETALE	0,787 m
<b>SOVRASTRUTTURA STRADALE</b>	
STRATO DI USURA	5,000 m
CASSONETTO	5,000 m

SEZIONE N.: 20  
 QT. PROGETTO: 566,782  
 DIST.PROG.: 284,329  
 DIST.PREC.: 9,329  
 DIST.SUCC.: 15,671

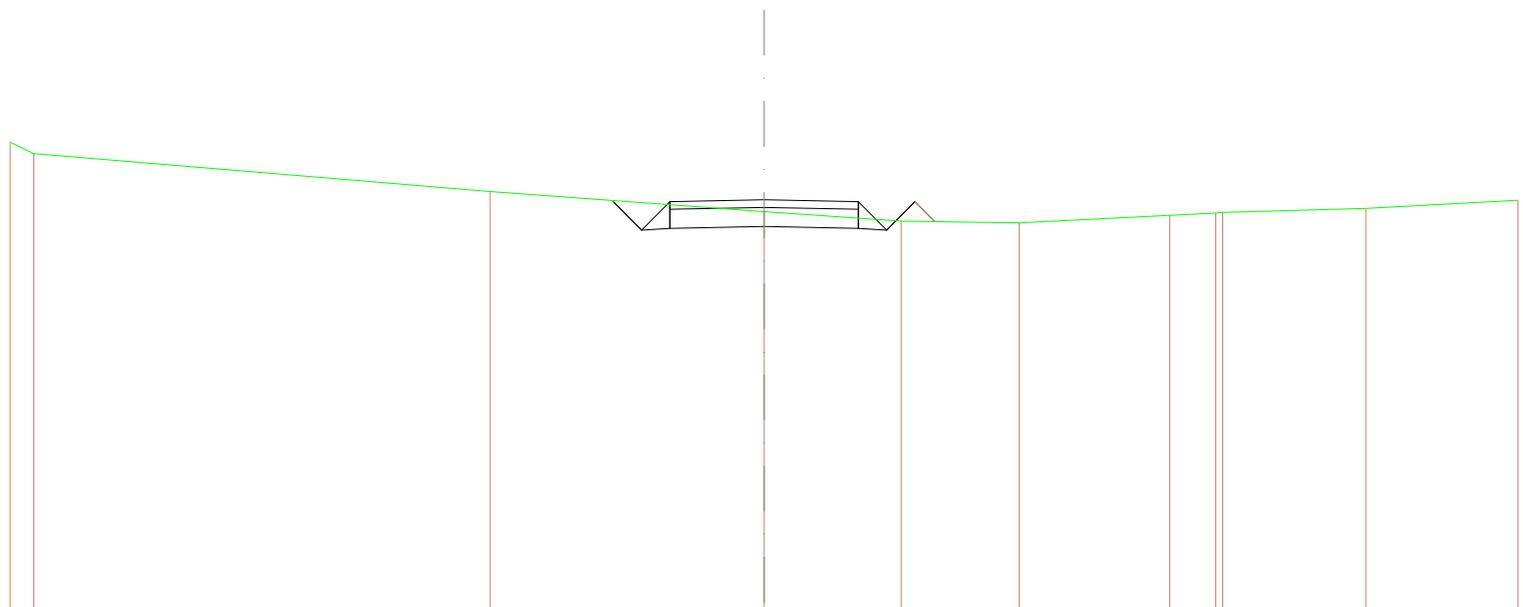

SCALA 1:200


QT.RIF. 555,739

<b>QUOTE TERRENO</b>	566,296 566,000	567,000	566,470	566,221	566,173	566,372	566,432 566,446	566,505	566,769
<b>DIST.PARZIALI TERRENO</b>	0,682	12,111	7,267	3,637	3,126	3,968	1,227	3,786	4,036
<b>QUOTE PROGETTO</b>			566,754 566,732	566,062	566,032 566,732	566,692	566,732 566,208		
<b>DIST.PARZIALI PROGETTO</b>			0,780	2,500	2,500	0,780	0,780 0,264		
<b>QUOTE FINITO</b>			566,784 566,732	566,762	566,732	566,692	566,732 566,208		
<b>DIST. PARZIALI FINITO</b>			0,780	2,500	2,500	0,780	0,780 0,264		



<b>SCAVI E BONIFICHE</b>	
STERRO	5,763 m <sup>2</sup>
<b>RILEVATI</b>	
RILEVATO	0,073 m <sup>2</sup>
TERRENO VEGETALE	1,096 m
<b>SOVRASTRUTTURA STRADALE</b>	
STRATO DI USURA	5,000 m
CASSONETTO	5,000 m

SEZIONE N.: 22  
 QT. PROGETTO: 566,191  
 DIST.PROG.: 325,000  
 DIST.PREC.: 25,000  
 DIST.SUCC.: 4,226

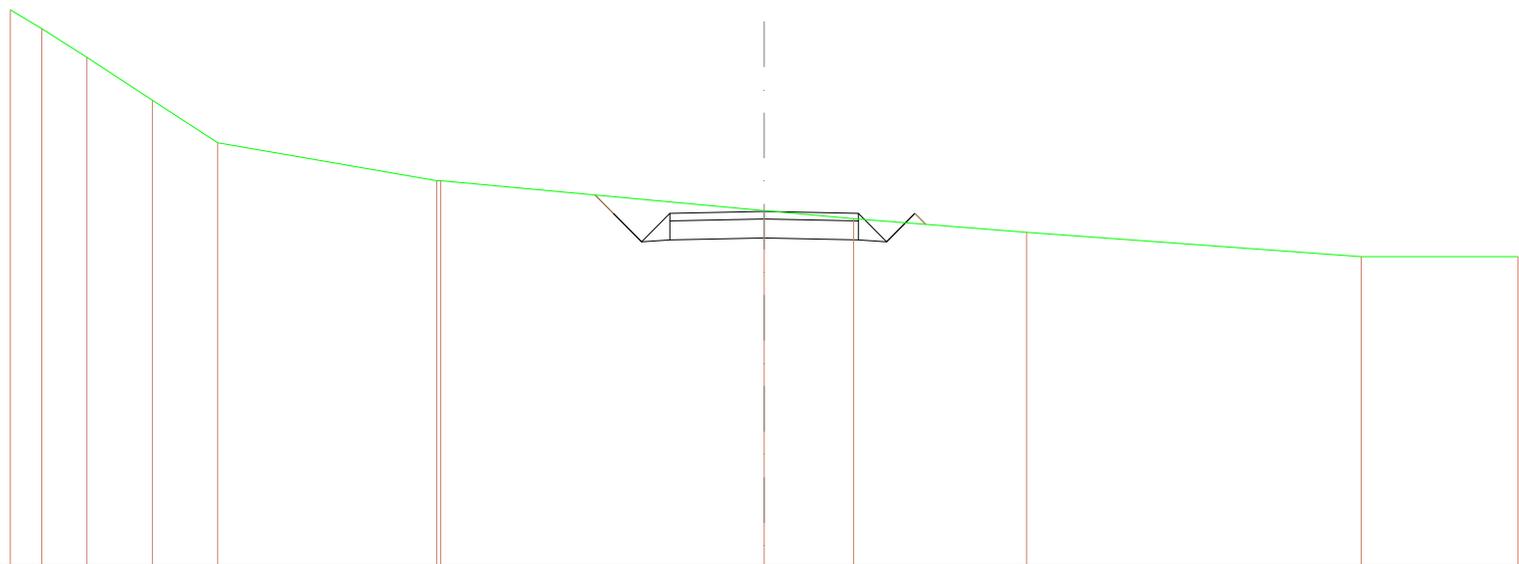


SCALA 1:200

QT.RIF. 556,848

<b>QUOTE TERRENO</b>	571,488	571,000	570,248	568,115	568,000	567,000	567,000	566,212	566,000	565,638	565,000	565,000
<b>DIST.PARZIALI TERRENO</b>	0,587	1,198	1,737	1,731	5,813		8,582	2,372	4,588	8,878	4,161	
<b>QUOTE PROGETTO</b>							566,624	566,141	566,391	566,441	566,391	566,549
<b>DIST.PARZIALI PROGETTO</b>							0,482	0,780	0,780	2,500	2,500	0,780
<b>QUOTE FINITO</b>							566,624	566,141	566,391	566,441	566,391	566,549
<b>DIST. PARZIALI FINITO</b>							0,482	0,780	0,780	2,500	2,500	0,780

<b>SCAVI E BONIFICHE</b>	
STERRO	6,189 m <sup>2</sup>
<b>RILEVATI</b>	
RILEVATO	0,045 m <sup>2</sup>
TERRENO VEGETALE	1,098 m
<b>SOVRASTRUTTURA STRADALE</b>	
STRATO DI USURA	5,000 m
CASSONETTO	5,000 m

SEZIONE N.: 23  
 QT. PROGETTO: 566,080  
 DIST.PROG.: 329,226  
 DIST.PREC.: 4,226  
 DIST.SUCC.: 10,605

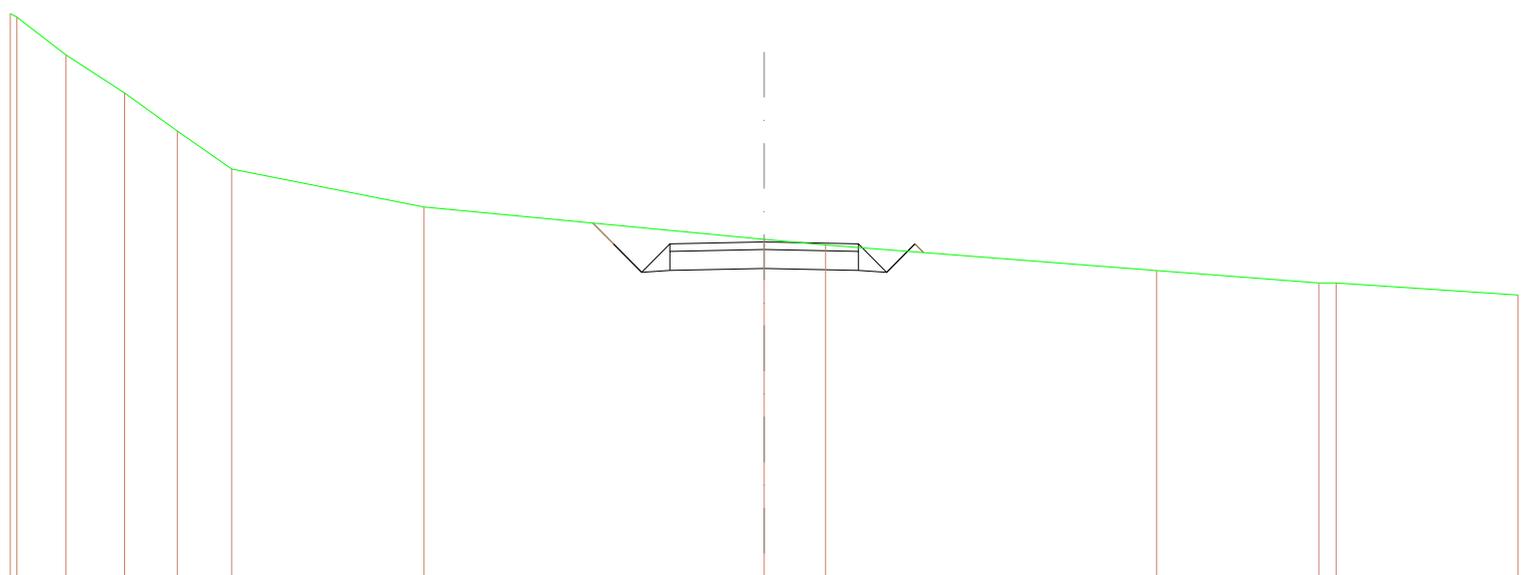


SCALA 1:200

QT.RIF. 556,987

<b>QUOTE TERRENO</b>	572,000 572,000	571,000	570,000	569,000	568,000	567,000	566,147	566,000	565,327	565,000 565,000	564,684
<b>DIST.PARZIALI TERRENO</b>	1,308	1,556	1,384	1,447	5,102	9,022	1,827	6,781	4,309	0,488	4,827
<b>QUOTE PROGETTO</b>							566,577 566,030 565,280 565,350	566,380	565,330 565,280 566,030 565,501		
<b>DIST.PARZIALI PROGETTO</b>							0,647 0,780 0,780	2,500	2,500 0,780 0,780		
<b>QUOTE FINITO</b>							566,577 566,030 565,280 566,030	566,080	566,030 565,280 566,030 565,501		
<b>DIST. PARZIALI FINITO</b>							0,647 0,780 0,780	2,500	2,500 0,780 0,780		

<b>SCAVI E BONIFICHE</b>	
STERRO	8,505 m <sup>2</sup>
<b>RILEVATI</b>	
TERRENO VEGETALE	0,958 m
<b>SOVRASTRUTTURA STRADALE</b>	
STRATO DI USURA	5,944 m
CASSONETTO	5,944 m

SEZIONE N.: 24  
 QT. PROGETTO: 565,650  
 DIST.PROG.: 339,831  
 DIST.PREC.: 10,605  
 DIST.SUCC.: 5,531

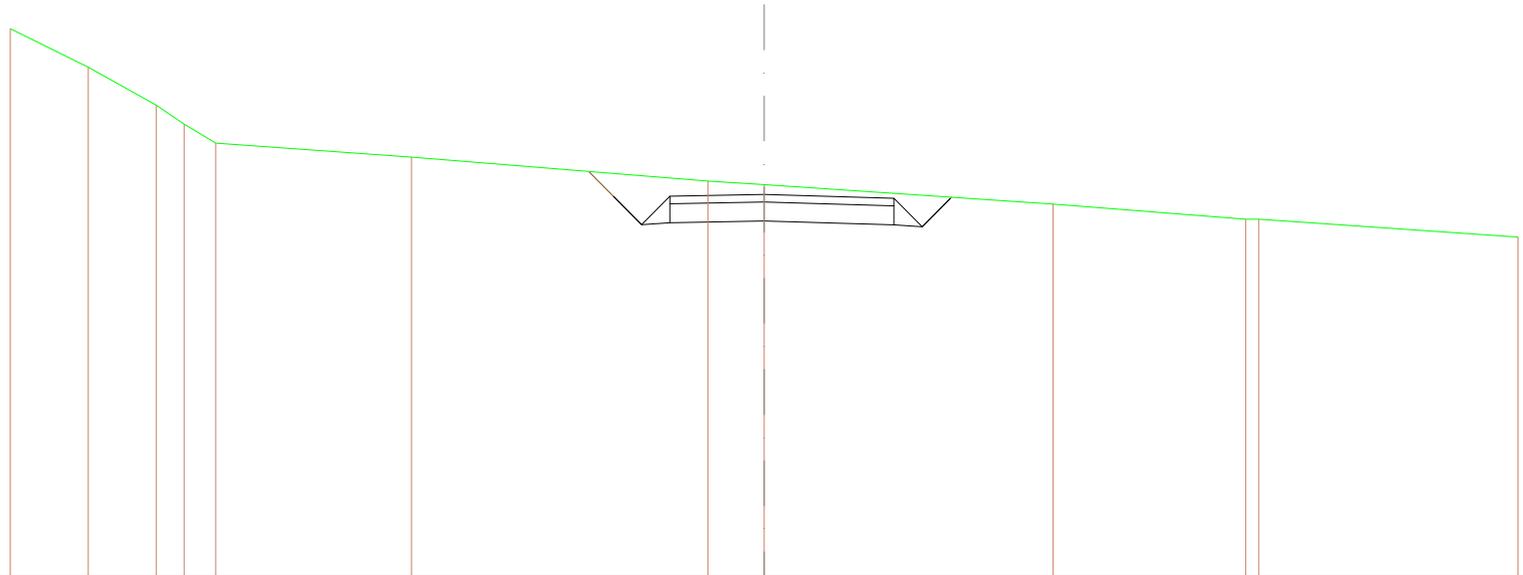


SCALA 1:200

QT.RIF. 555,571

<b>QUOTE TERRENO</b>	570,012	569,000	568,000	567,500	567,000		566,000		565,000	565,510		565,398		565,000	565,000		564,000	
<b>DIST.PARZIALI TERRENO</b>	2,068	1,802	0,741	0,897		5,194		7,862		1,495		7,981		5,117	0,347		6,875	
<b>QUOTE PROGETTO</b>								565,254	565,004	564,854	564,904		564,000		564,000	564,000	565,550	565,678
<b>DIST.PARZIALI PROGETTO</b>								0,690	0,780	0,780		2,499		3,445		0,780	0,780	
<b>QUOTE FINITO</b>								565,254	565,004	564,854	565,004		565,000		564,000	565,550	565,678	
<b>DIST. PARZIALI FINITO</b>								0,690	0,780	0,780		2,499		3,445		0,780	0,780	

<b>SCAVI E BONIFICHE</b>	
STERRO	15,267 m <sup>2</sup>
<b>RILEVATI</b>	
TERRENO VEGETALE	1,769 m
<b>SOVRASTRUTTURA STRADALE</b>	
STRATO DI USURA	10,067 m
CASSONETTO	10,067 m

SEZIONE N.: 25  
 QT. PROGETTO: 565,390  
 DIST.PROG.: 345,362  
 DIST.PREC.: 5,531  
 DIST.SUCC.: 4,638

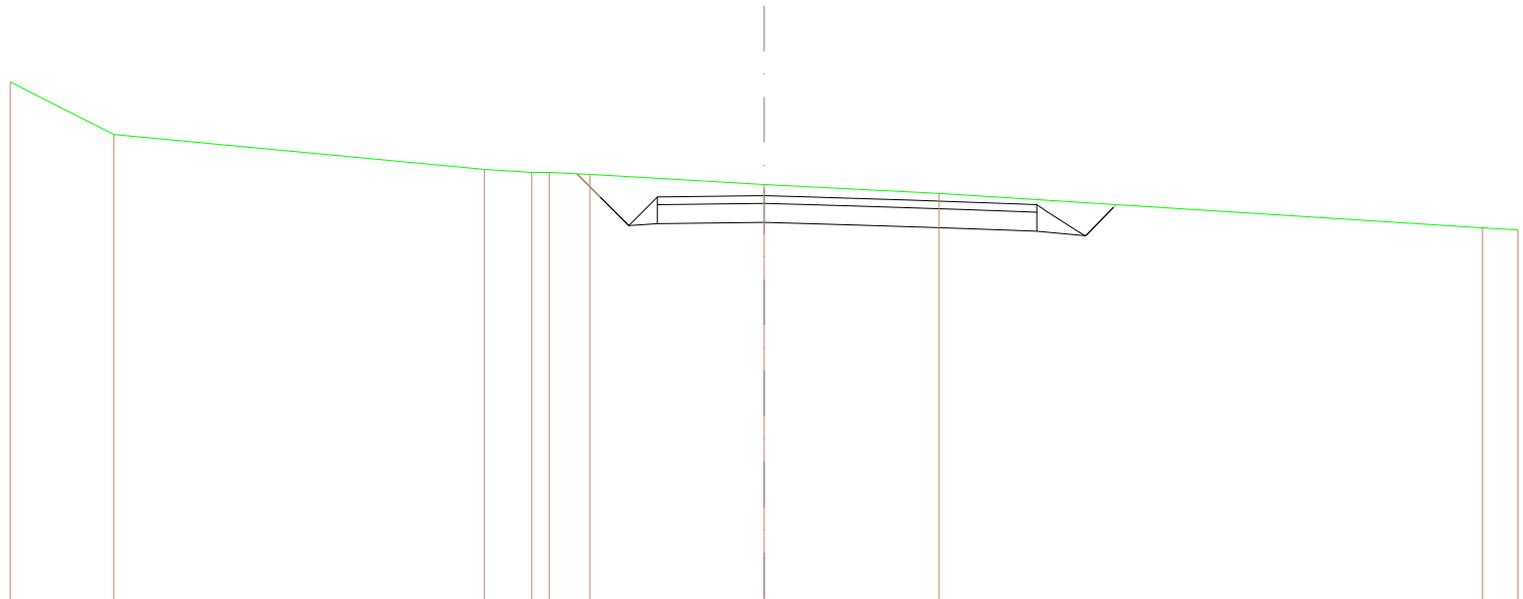

SCALA 1:200


QT.RIF. 554,660

<b>QUOTE TERRENO</b>	566,385	567,000	568,082	568,000	568,000	568,690	566,684	566,680	564,645	564,689							
<b>DIST.PARZIALI TERRENO</b>	2,749	9,827	1,268	0,484	1,078	4,823	4,837	14,421	0,942								
<b>QUOTE PROGETTO</b>			566,987	564,602	564,626	564,690	564,690	564,616	564,697	564,652	564,615	564,478	564,484	564,535	564,390	564,390	565,185
<b>DIST.PARZIALI PROGETTO</b>			1,382	0,789	2,832	1,066	1,427	0,698	1,084	1,347	1,065	0,692	1,281	0,716			
<b>QUOTE FINITO</b>			566,987	566,946	564,602	566,390	566,316	566,297	566,262	566,215	566,178	566,124	564,478	564,390	564,390	565,185	
<b>DIST. PARZIALI FINITO</b>			0,628	0,789	0,789	2,832	1,066	1,427	0,698	1,084	1,347	1,065	0,692	0,716			



SCAVI E BONIFICHE	
STERRO	25,585 m <sup>2</sup>
RILEVATI	
TERRENO VEGETALE	1,260 m
SOVRASTRUTTURA STRADALE	
STRATO DI USURA	26,187 m
CASSONETTO	26,187 m

SEZIONE N.: 27  
 QT. PROGETTO: 564,633  
 DIST.PROG.: 361,497  
 DIST.PREC.: 11,497  
 DIST.SUCC.: 13,503

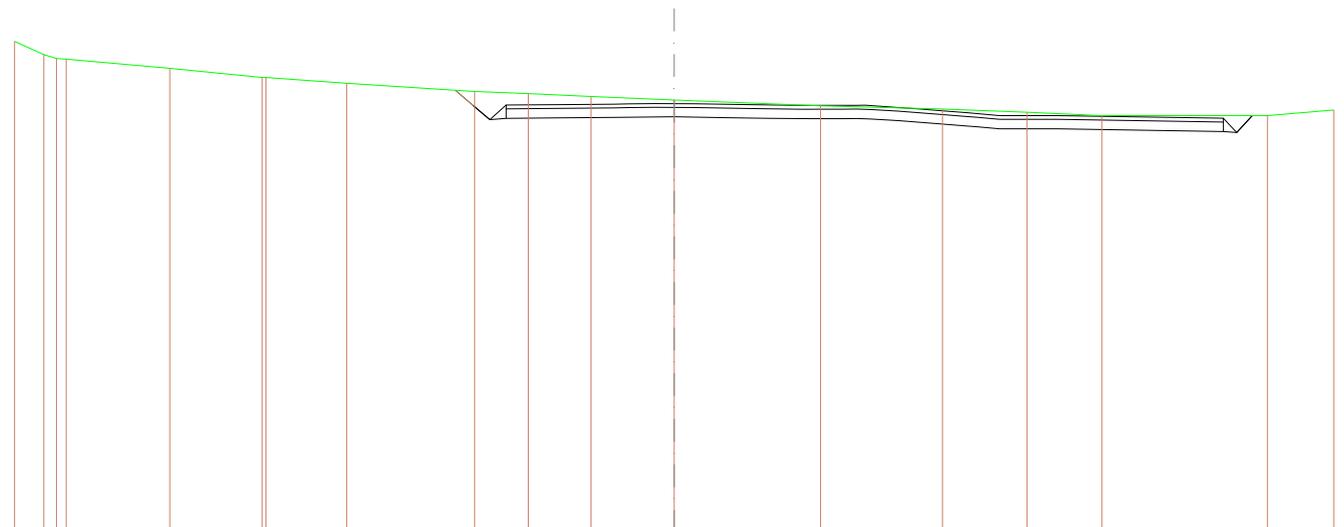

SCALA 1:400

QT.RIF. 542,109


QUOTE TERRENO		567,608	567,204	567,000	566,995		566,488		566,000	566,000	565,697		565,284	565,154	565,000		564,616		564,613		564,342	564,176	564,000		564,000	564,000	564,288								
DIST.PARZIALI TERRENO		1,880	0,006		5,489		4,906		4,292		6,796		2,846	3,327		4,414		7,770		6,469		4,487	3,974		8,781	3,620									
QUOTE PROGETTO													566,329	565,794	565,653	565,676	565,902	565,653	565,695	565,669	565,653	565,643	565,638	565,634	565,635	565,639	565,644	565,772	565,721	565,696	565,645	565,447	565,406	565,300	
DIST.PARZIALI PROGETTO													1,830	0,069	2,696	3,054	3,166	2,826	1,165	1,246	1,046	1,046	1,046	0,619	0,772	0,852	1,069	0,763	0,614	1,171	1,242	1,238			
QUOTE FINITO													565,329	564,616	563,784	564,653	564,676	564,902	564,653	564,695	564,669	564,653	564,643	564,638	564,634	564,635	564,639	564,644	564,772	564,721	564,696	564,645	564,447	564,406	564,000
DIST. PARZIALI FINITO													0,604	0,069	2,696	3,054	3,166	2,826	1,165	1,246	1,046	1,046	1,046	0,619	0,772	0,852	1,069	0,763	0,614	1,171	1,242	1,238			

SCAVI E BONIFICHE	
STERRO	29,726 m <sup>2</sup>
RILEVATI	
TERRENO VEGETALE	2,465 m
SOVRASTRUTTURA STRADALE	
STRATO DI USURA	24,837 m
CASSONETTO	24,837 m

SEZIONE N.: 28  
 QT. PROGETTO: 564,138  
 DIST.PROG.: 375,000  
 DIST.PREC.: 13,503  
 DIST.SUCC.: 10,535

SCALA 1:400


QT.RIF. 541,415

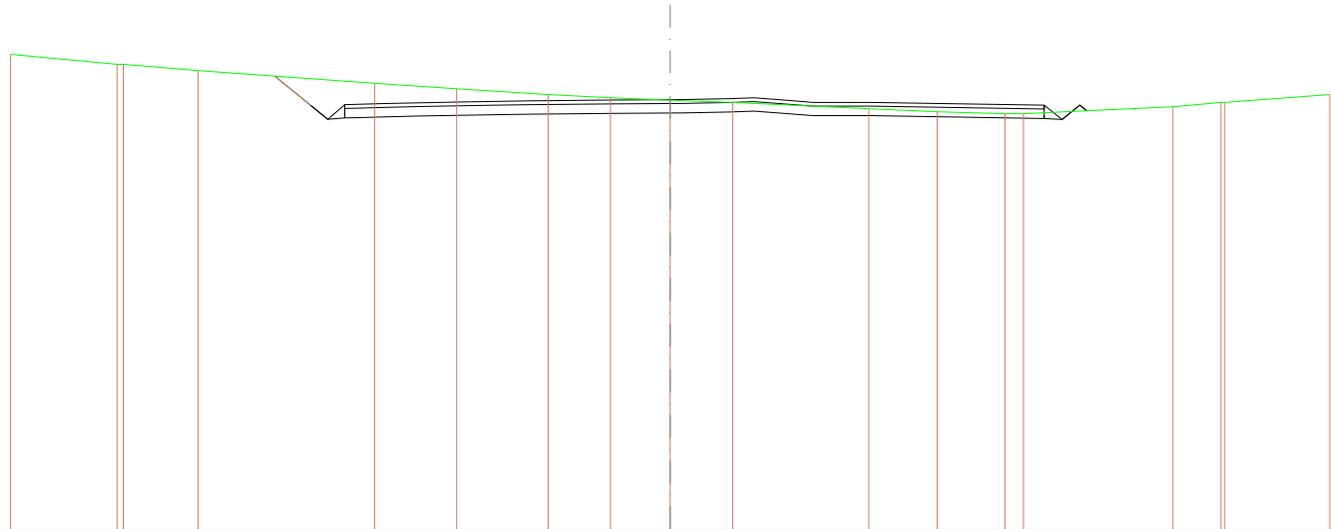

QUOTE TERRENO	568,930	568,000	568,000	565,679	565,000	564,714	564,413	564,242	564,111	563,985	563,670	563,607	563,401	563,401	563,770	564,000	564,000	564,414													
DIST.PARZIALI TERRENO	5,681	3,964	9,988	4,351	4,854	3,312	3,164	3,312	7,227	3,630	3,597	0,978	7,934	2,543	5,574																
QUOTE PROGETTO			566,395	563,108	563,179	563,179	563,195	563,234	563,254	563,273	563,291	563,308	563,324	563,338	563,353	563,365	563,377	563,388	563,398	563,414	563,428	563,438	563,450	563,464	563,464	563,480	563,480	563,518	563,540	563,403	563,300
DIST.PARZIALI PROGETTO			2,821	0,892	0,892	1,480	0,837	0,844	0,860	0,867	0,871	0,874	0,871	0,871	0,862	0,868	0,869	0,871	1,838	1,868	1,868	1,900	0,890	0,890	0,782	0,898	0,898	0,898	1,807	1,289	
QUOTE FINITO			566,395	563,038	563,108	563,079	563,095	563,294	563,354	563,373	563,391	563,408	564,024	564,038	564,038	564,065	564,077	564,088	564,098	564,114	564,128	564,138	564,150	564,164	564,164	564,180	564,180	564,218	564,240	564,103	564,000
DIST. PARZIALI FINITO	1,918	0,892	0,892	0,892	1,480	0,837	0,844	0,860	0,867	0,871	0,874	0,871	0,871	0,862	0,868	0,869	0,871	1,838	1,868	1,868	1,900	0,890	0,890	0,782	0,898	0,898	0,898	1,807	1,289		

SCAVI E BONIFICHE	
STERRO	9,894 m <sup>2</sup>
SOVRASTRUTTURA STRADALE	
STRATO DI USURA	12,776 m
CASSONETTO	12,776 m

SEZIONE N.: 29  
 QT. PROGETTO: 564,001  
 DIST.PROG.: 385,535  
 DIST.PREC.: 10,535  
 DIST.SUCC.: 4,296

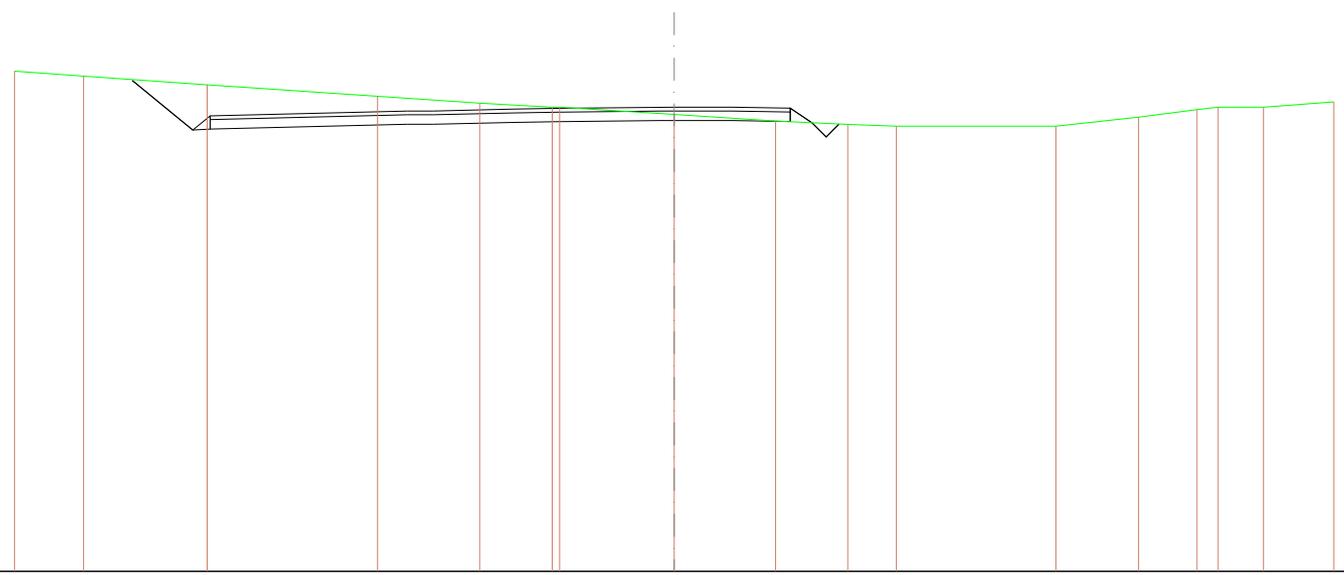


SCALA 1:400

QT.RIF. 539,567

QUOTE TERRENO	565,901	565,694	565,177	564,993	564,212	564,000 564,000	563,622	563,275	563,004	563,000	563,000	563,482	563,779	564,000	564,000	564,284
DIST.PARZIALI TERRENO	3,670	6,562	9,038	5,430	3,841	6,079	5,382	3,836	2,574	6,489	4,381	3,095	1,193	2,417	3,725	
QUOTE PROGETTO					565,104	565,201	565,243	565,257	565,302	565,302	565,301					
DIST.PARZIALI PROGETTO					4,138	2,411	5,480	0,790								
QUOTE FINITO					563,004	563,901	563,943	563,997	564,001	564,001	564,001					
DIST. PARZIALI FINITO					4,138	2,411	5,480	0,790								

<b>SCAVI E BONIFICHE</b>	
STERRO	1,628 m <sup>2</sup>
<b>SOVRASTRUTTURA STRADALE</b>	
STRATO DI USURA	3,537 m
CASSONETTO	3,537 m

SEZIONE N.: 30  
 QT. PROGETTO: 564,000  
 DIST.PROG.: 389,831  
 DIST.PREC.: 4,296

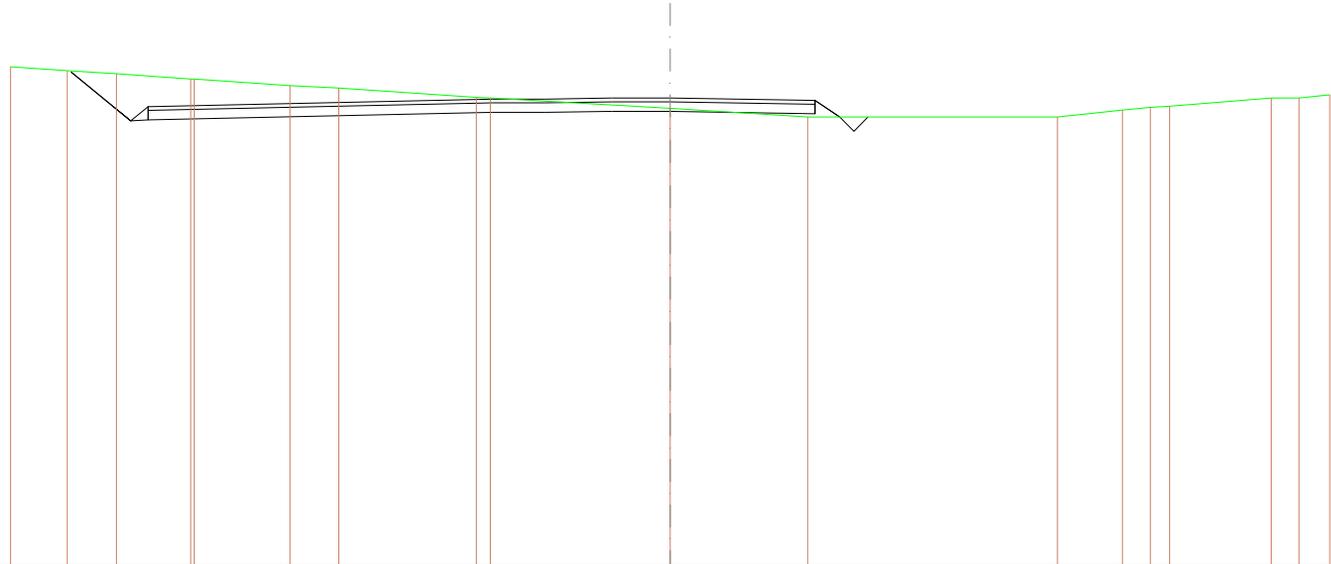

SCALA 1:400

QT.RIF. 539,347

<b>QUOTE TERRENO</b>	565,644	565,446	565,282	565,000 565,000	564,683	564,524	564,025 564,000	563,468	563,000	563,000	563,399	563,512	563,675	564,000	564,000	564,173
<b>DIST.PARZIALI TERRENO</b>	3,003	2,817	3,941	5,091	2,588	7,296	0,741	9,543	7,303	13,248	3,442	1,489	1,031	5,381	1,472	1,840
<b>QUOTE PROGETTO</b>								563,246	563,300							
<b>DIST.PARZIALI PROGETTO</b>								3,537								
<b>QUOTE FINITO</b>								563,146	564,000							
<b>DIST. PARZIALI FINITO</b>								3,537								


ASSE 7





<b>SCAVI E BONIFICHE</b>	
STERRO	19,294 m <sup>2</sup>
<b>RILEVATI</b>	
RILEVATO	0,012 m <sup>2</sup>
TERRENO VEGETALE	1,120 m
<b>SOVRASTRUTTURA STRADALE</b>	
STRATO DI USURA	18,250 m
CASSONETTO	18,250 m

SEZIONE N.: 3  
 QT. PROGETTO: 563,329  
 DIST.PROG.: 25,000  
 DIST.PREC.: 12,499  
 DIST.SUCC.: 3,030

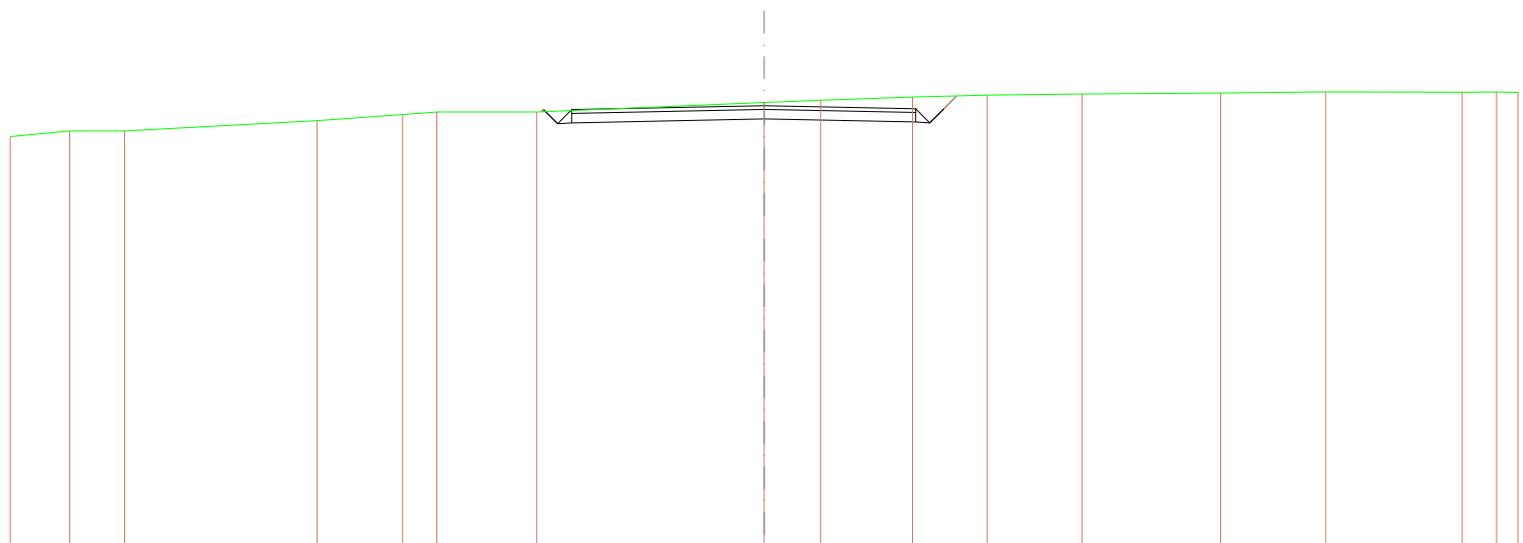


SCALA 1:400

QT.RIF. 540,077

<b>QUOTE TERRENO</b>	561,701	562,000	562,000	562,540	562,658	563,000	563,000	563,487	563,615	563,761	563,689	563,942	564,000	564,003	564,040	564,043	564,028
<b>DIST.PARZIALI TERRENO</b>	3,168	2,911	10,204	4,544	1,816	5,305	12,085	2,980	4,879	3,958	5,052	7,348	5,574	7,244	1,818	1,144	
<b>QUOTE PROGETTO</b>								562,029		562,469							
<b>DIST.PARZIALI PROGETTO</b>							0,780	10,210		8,040							
<b>QUOTE FINITO</b>							563,210	563,229		563,189							
<b>DIST. PARZIALI FINITO</b>							0,780	10,210		8,040							

<b>SCAVI E BONIFICHE</b>	
STERRO	19,798 m <sup>2</sup>
<b>RILEVATI</b>	
RILEVATO	0,012 m <sup>2</sup>
TERRENO VEGETALE	1,213 m
<b>SOVRASTRUTTURA STRADALE</b>	
STRATO DI USURA	18,415 m
CASSONETTO	18,415 m

SEZIONE N.: 4  
 QT. PROGETTO: 563,329  
 DIST.PROG.: 28,030  
 DIST.PREC.: 3,030  
 DIST.SUCC.: 2,482

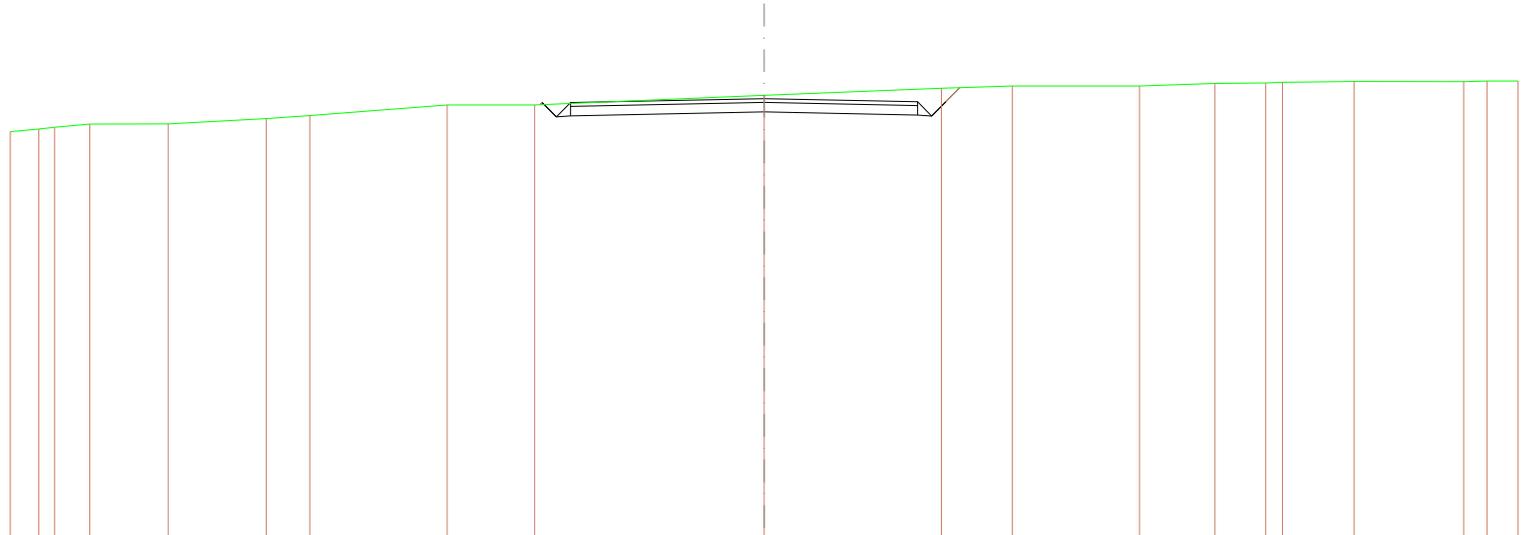


SCALA 1:400

QT.RIF. 540,128

<b>QUOTE TERRENO</b>	561,684	561,724	561,623	561,960	562,000	562,276	562,438	563,000	563,000	563,302	563,682	564,000	564,000	564,130	564,189	564,185	564,233	564,222	564,233	564,282
<b>DIST.PARZIALI TERRENO</b>	1,690	0,445	1,868	4,157	6,207	2,311	7,286	4,641	12,179	9,402	3,771	6,741	4,005	2,680	0,680	3,787	5,822	1,288	1,443	1,443
<b>QUOTE PROGETTO</b>									563,012 563,124 562,374 562,424	563,029	562,467 562,417 563,167 563,913									
<b>DIST.PARZIALI PROGETTO</b>									0,780 0,780	10,274	8,141	0,780 0,780 0,780								
<b>QUOTE FINITO</b>									563,012 563,124 562,374 562,424	563,329	563,167 562,417 563,167 563,913									
<b>DIST. PARZIALI FINITO</b>									0,780 0,780	10,274	8,141	0,780 0,780 0,780								

<b>SCAVI E BONIFICHE</b>	
STERRO	24,648 m <sup>2</sup>
<b>RILEVATI</b>	
RILEVATO	0,011 m <sup>2</sup>
TERRENO VEGETALE	1,417 m
<b>SOVRASTRUTTURA STRADALE</b>	
STRATO DI USURA	21,430 m
CASSONETTO	21,430 m

SEZIONE N.: 5  
 QT. PROGETTO: 563,329  
 DIST.PROG.: 30,512  
 DIST.PREC.: 2,482  
 DIST.SUCC.: 4,664

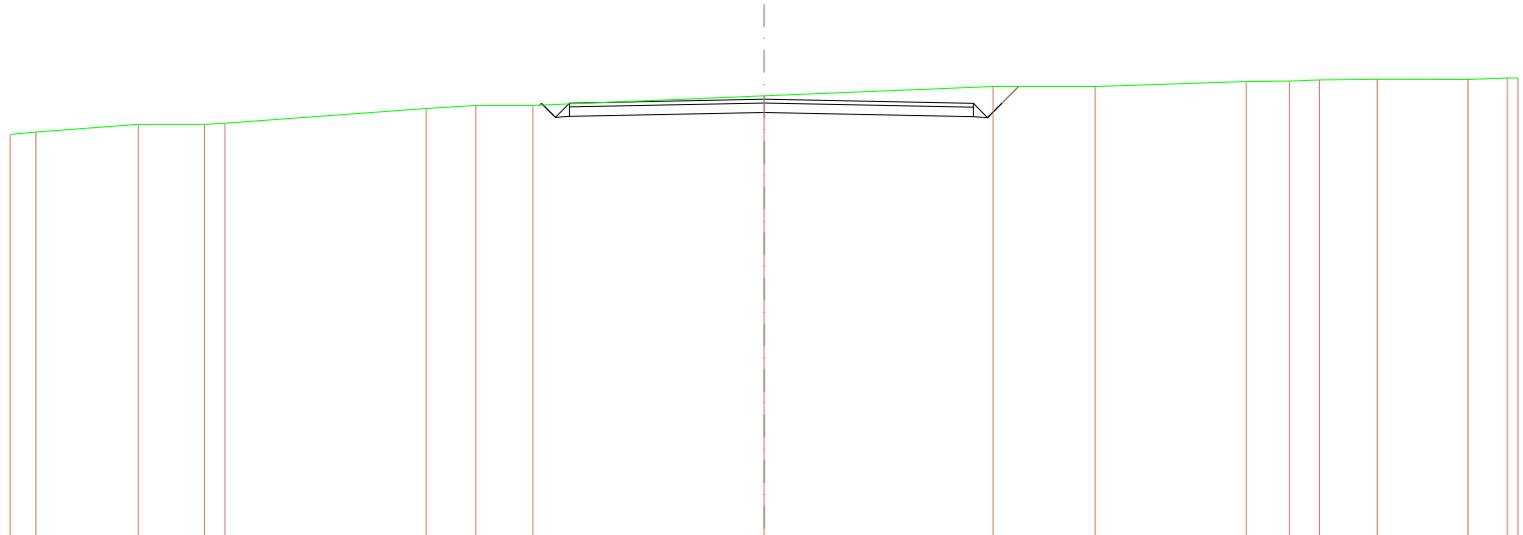


SCALA 1:400

QT.RIF. 540,158

<b>QUOTE TERRENO</b>	561,469 561,462	562,000 562,000	562,000 562,007	562,637 563,000	563,000 563,000	563,005	564,000 564,000	564,261 564,265	564,380 564,381	564,445 564,446
<b>DIST.PARZIALI TERRENO</b>	1,368 5,438	3,500 1,364	10,668	2,630 3,022	12,272	12,138	5,430	8,006	2,287 1,867	3,067 4,613 2,097
<b>QUOTE PROGETTO</b>				563,014 563,123 562,373 562,425	562,629		562,407 562,357 563,107 564,000			
<b>DIST.PARZIALI PROGETTO</b>				0,760 0,760	10,325	11,104	0,760 0,760 0,888			
<b>QUOTE FINITO</b>				563,014 563,123 562,373 562,425	563,259		563,107 562,357 563,107 564,000			
<b>DIST. PARZIALI FINITO</b>				0,760 0,760	10,325	11,104	0,760 0,760 0,888			

<b>SCAVI E BONIFICHE</b>	
STERRO	38,302 m <sup>2</sup>
<b>RILEVATI</b>	
RILEVATO	0,353 m <sup>2</sup>
TERRENO VEGETALE	2,608 m
<b>SOVRASTRUTTURA STRADALE</b>	
STRATO DI USURA	37,171 m
CASSONETTO	37,171 m

SEZIONE N.: 6  
 QT. PROGETTO: 563,329  
 DIST.PROG.: 35,176  
 DIST.PREC.: 4,664  
 DIST.SUCC.: 7,607

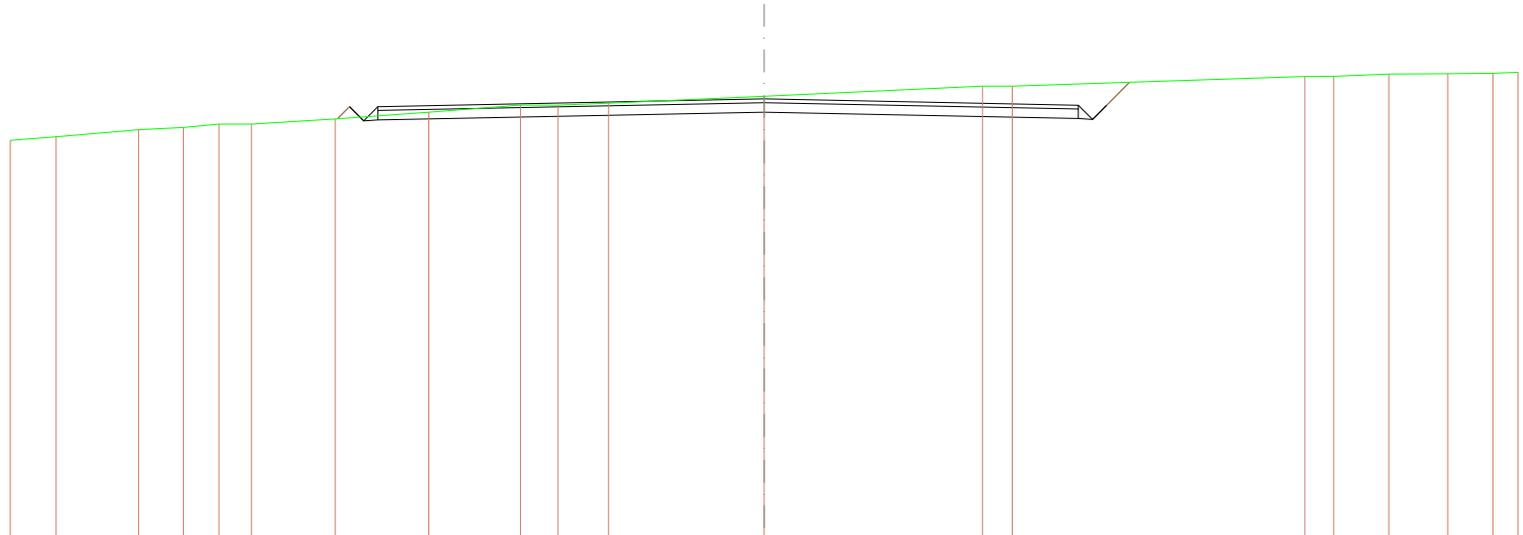


SCALA 1:400

QT.RIF. 540,142

<b>QUOTE TERRENO</b>	561,161	561,333	561,710	561,824	562,000	562,000	562,273	562,628	563,000	563,000	563,100	563,471	564,000	564,000	564,508	564,522	564,641	564,664	564,681	564,732
<b>DIST.PARZIALI TERRENO</b>	2,430	4,385	2,372	1,885	1,784	4,460	4,958	4,884	1,994	2,883	8,254	11,590	1,671	15,528	1,839	2,925	3,125	2,407	1,393	
<b>QUOTE PROGETTO</b>							562,281 562,919 562,189 562,218					562,629			562,298 562,246 562,998 564,202					
<b>DIST.PARZIALI PROGETTO</b>							0,688 0,780 0,780		20,500			16,671			0,780 0,780 1,398					
<b>QUOTE FINITO</b>							562,281 562,919 562,189 562,218					562,629			562,298 562,246 562,998 564,202					
<b>DIST. PARZIALI FINITO</b>							0,688 0,780 0,780		20,500			16,671			0,780 0,780 1,398					

<b>SCAVI E BONIFICHE</b>	
STERRO	56,328 m <sup>2</sup>
FOSSO	0,493 m <sup>2</sup>
<b>RILEVATI</b>	
RILEVATO	0,444 m <sup>2</sup>
TERRENO VEGETALE	4,181 m
<b>SOVRASTRUTTURA STRADALE</b>	
STRATO DI USURA	46,252 m
CASSONETTO	46,252 m

SEZIONE N.: 7  
 QT. PROGETTO: 563,329  
 DIST.PROG.: 42,783  
 DIST.PREC.: 7,607  
 DIST.SUCC.: 7,217

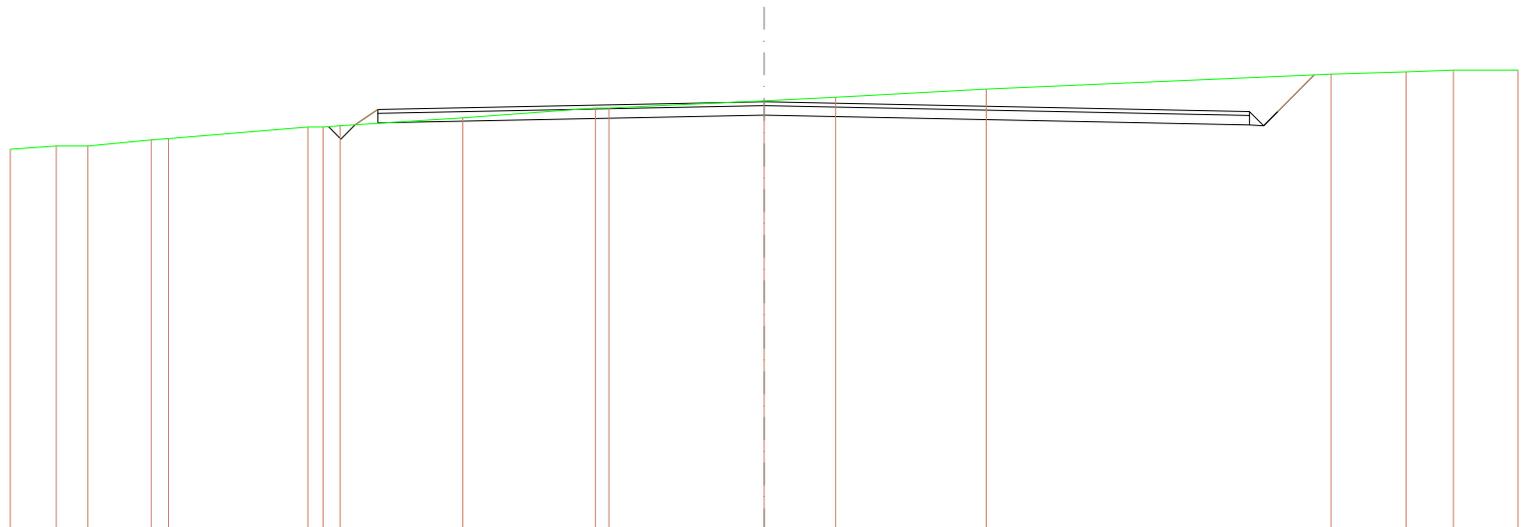


SCALA 1:400

QT.RIF. 540,715

<b>QUOTE TERRENO</b>	580,000 581,000 581,000 581,321 581,985	582,000 582,000 582,004	582,487	583,000 583,000	583,384 583,995	584,000	584,735 584,909 585,000 585,000
<b>DIST.PARZIALI TERRENO</b>	2,438 1,082 3,381 0,916	7,389	0,916 0,005 6,510	7,032	0,718 8,235	3,759 7,995	18,296 3,981 2,510 3,428
<b>QUOTE PROGETTO</b>			582,118 582,019 582,219		582,029		582,114 582,094 582,914 584,747
<b>DIST.PARZIALI PROGETTO</b>			1,206	20,501		25,751	0,799 0,199 1,832
<b>QUOTE FINITO</b>			582,118 582,219		583,329		582,914 582,094 582,914 584,747
<b>DIST. PARZIALI FINITO</b>			1,206	20,501		25,751	0,799 0,199 1,832

<b>SCAVI E BONIFICHE</b>	
STERRO	51,941 m <sup>2</sup>
FOSSO	0,475 m <sup>2</sup>
<b>RILEVATI</b>	
RILEVATO	1,806 m <sup>2</sup>
TERRENO VEGETALE	4,741 m
<b>SOVRASTRUTTURA STRADALE</b>	
STRATO DI USURA	46,406 m
CASSONETTO	46,406 m

SEZIONE N.: 8  
 QT. PROGETTO: 563,329  
 DIST.PROG.: 50,000  
 DIST.PREC.: 7,217  
 DIST.SUCC.: 22,776

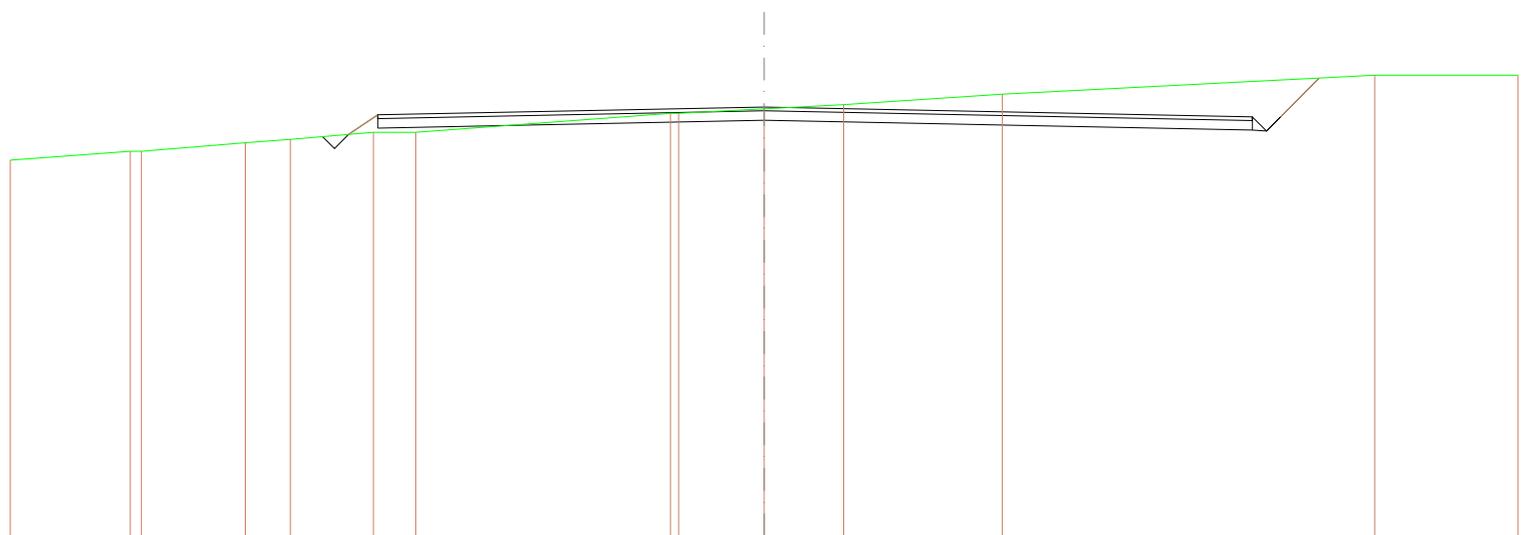


SCALA 1:400

QT.RIF. 540,567

<b>QUOTE TERRENO</b>	560,835	561,000	561,000	561,448	561,628	562,000	562,000	563,000	563,000	563,226	563,467	564,000	565,000	565,000
<b>DIST.PARZIALI TERRENO</b>	6,306	0,967	5,517	2,400	4,402	2,245	13,514	4,535	4,218	6,423	19,780	7,600		
<b>QUOTE PROGETTO</b>														
<b>DIST.PARZIALI PROGETTO</b>						1,246	20,501						2,038	
<b>QUOTE FINITO</b>														
<b>DIST. PARZIALI FINITO</b>						1,246	20,501						2,038	

<b>SCAVI E BONIFICHE</b>	
STERRO	37,720 m <sup>2</sup>
FOSSO	0,503 m <sup>2</sup>
<b>RILEVATI</b>	
RILEVATO	12,691 m <sup>2</sup>
TERRENO VEGETALE	6,163 m
<b>SOVRASTRUTTURA STRADALE</b>	
STRATO DI USURA	46,895 m
CASSONETTO	46,895 m

SEZIONE N.: 9  
 QT. PROGETTO: 563,329  
 DIST.PROG.: 72,776  
 DIST.PREC.: 22,776  
 DIST.SUCC.: 2,224

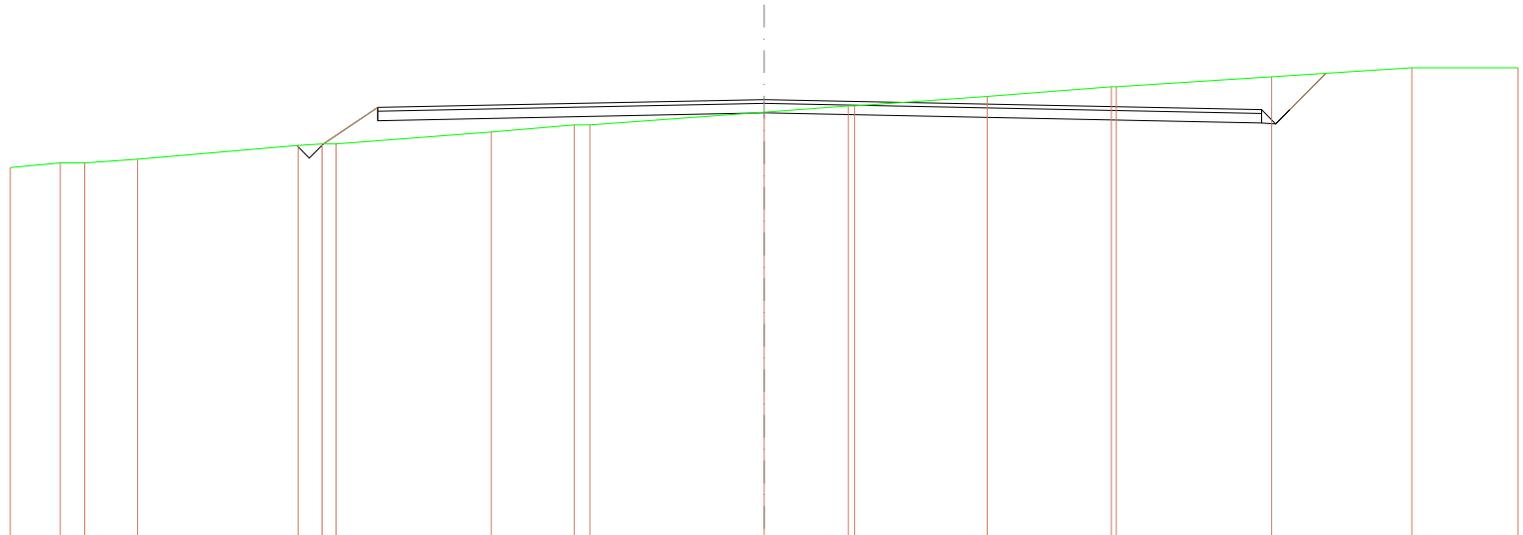


SCALA 1:400

QT.RIF. 540,178

<b>QUOTE TERRENO</b>	560,768	560,945	560,000	560,164	560,021	561,000	561,000	561,025	562,000	562,000	562,002	563,000	563,000	563,467	564,000	564,000	564,633	565,000	565,000
<b>DIST.PARZIALI TERRENO</b>	2,851	1,300	2,800	6,538	1,289	0,527	8,226	4,407	0,888	9,250	4,485	7,039	6,587	8,234	7,439	5,638			
<b>QUOTE PROGETTO</b>					561,000	562,919	562,719	562,029							562,002	562,002	562,002	564,714	
<b>DIST.PARZIALI PROGETTO</b>					2,878	20,503		26,391							0,789	0,789	1,912		
<b>QUOTE FINITO</b>					561,000	562,919		563,329							562,002	562,002	562,002	564,714	
<b>DIST. PARZIALI FINITO</b>					2,878	20,503		26,391							0,789	0,789	1,912		

<b>SCAVI E BONIFICHE</b>	
STERRO	23,995 m <sup>2</sup>
FOSSO	0,475 m <sup>2</sup>
<b>RILEVATI</b>	
RILEVATO	14,110 m <sup>2</sup>
TERRENO VEGETALE	5,685 m
<b>SOVRASTRUTTURA STRADALE</b>	
STRATO DI USURA	41,595 m
CASSONETTO	41,595 m

SEZIONE N.: 10  
 QT. PROGETTO: 563,329  
 DIST.PROG.: 75,000  
 DIST.PREC.: 2,224  
 DIST.SUCC.: 4,268

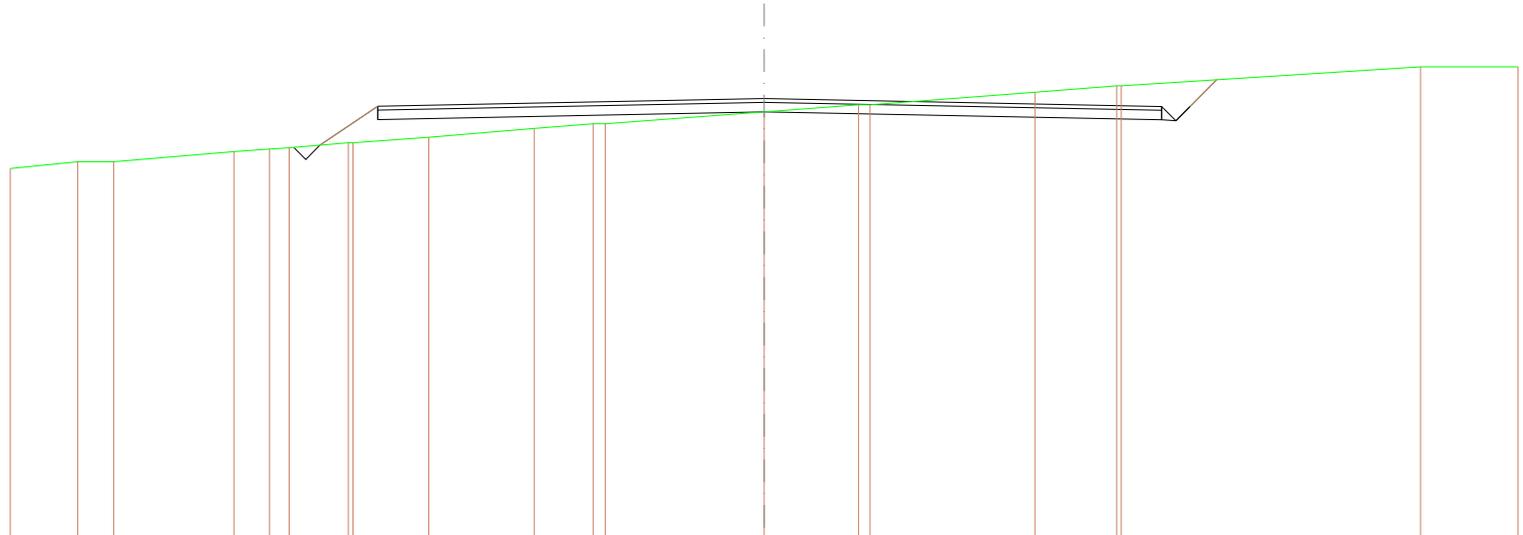

SCALA 1:400


QT.RIF. 540,121

<b>QUOTE TERRENO</b>	560,642	560,000	560,000	560,030	560,673	560,733	561,000	561,000	561,265	561,762	562,000	562,000	562,030	563,000	563,000	563,065	564,000	564,000	565,000	565,000	
<b>DIST.PARZIALI TERRENO</b>	3,579	1,910	6,384	1,880	1,085	3,146	4,018	5,593	3,120	0,648	8,434	5,009	0,907	8,750	4,340	15,876	5,175				
<b>QUOTE PROGETTO</b>							560,672	562,919	562,719				562,029				562,208	562,158	562,008	562,189	564,318
<b>DIST.PARZIALI PROGETTO</b>							3,070	20,504					21,082				0,780	0,780	1,411		
<b>QUOTE FINITO</b>							560,672	562,919					563,329				562,008	562,158	562,008	562,189	564,318
<b>DIST. PARZIALI FINITO</b>							3,070	20,504					21,082				0,780	0,780	1,411		



<b>SCAVI E BONIFICHE</b>	
STERRO	0,141 m <sup>2</sup>
FOSSO	0,474 m <sup>2</sup>
<b>RILEVATI</b>	
RILEVATO	19,620 m <sup>2</sup>
TERRENO VEGETALE	4,920 m
<b>SOVRASTRUTTURA STRADALE</b>	
STRATO DI USURA	23,010 m
CASSONETTO	23,010 m

SEZIONE N.: 12  
 QT. PROGETTO: 563,329  
 DIST.PROG.: 81,052  
 DIST.PREC.: 1,784  
 DIST.SUCC.: 2,893

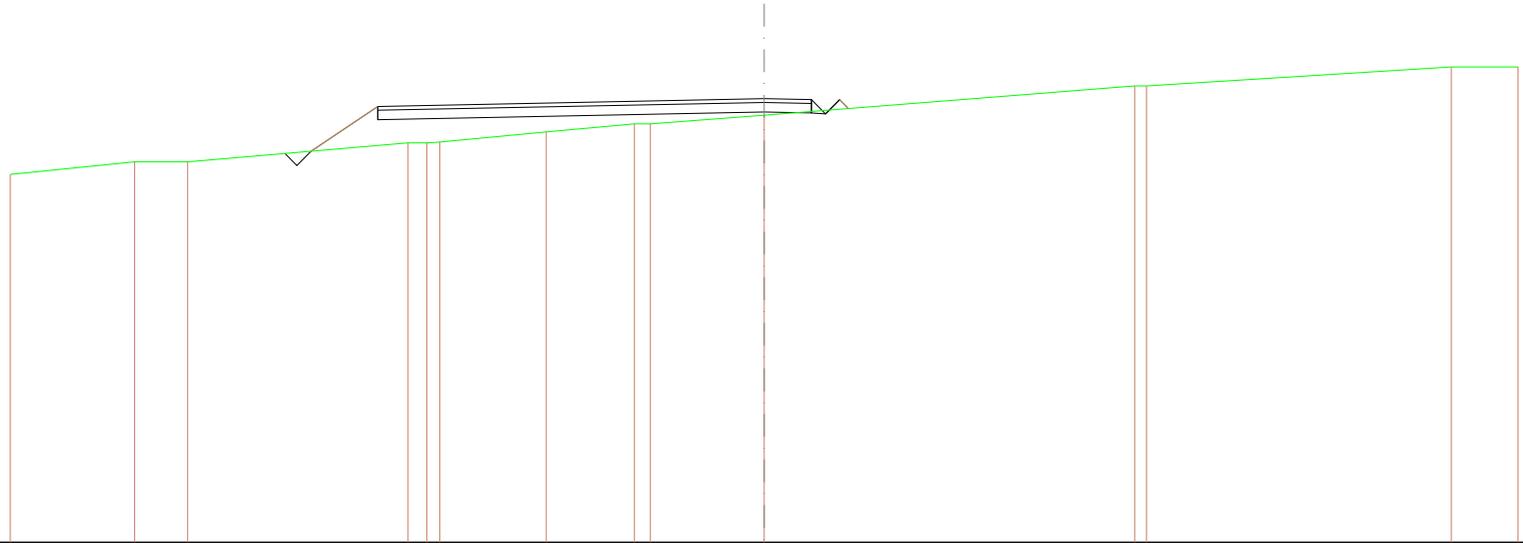

SCALA 1:400

QT.RIF. 539,971

<b>QUOTE TERRENO</b>	559,243	560,000	560,000	561,000	561,000	561,048	561,592	562,000	562,000	562,468	564,000	564,000	565,000	565,000
<b>DIST.PARZIALI TERRENO</b>	6,808	2,812	11,891	0,987	0,988	5,647	4,882	0,943	6,038	19,884	0,858	16,173	3,537	
<b>QUOTE PROGETTO</b>				560,560	562,219	562,519				562,529	562,579	562,579	562,579	562,598
<b>DIST.PARZIALI PROGETTO</b>				3,538			20,504			2,506	0,780	0,780	0,780	
<b>QUOTE FINITO</b>				560,560	562,219					562,529	562,579	562,579	562,579	562,598
<b>DIST. PARZIALI FINITO</b>				3,538			20,504			2,506	0,780	0,780	0,780	














<b>SCAVI E BONIFICHE</b>	
STERRO	4,441 m <sup>2</sup>
<b>RILEVATI</b>	
RILEVATO	0,115 m <sup>2</sup>
TERRENO VEGETALE	0,815 m
<b>SOVRASTRUTTURA STRADALE</b>	
STRATO DI USURA	5,007 m
CASSONETTO	5,007 m

SEZIONE N.: 19  
 QT. PROGETTO: 563,329  
 DIST.PROG.: 123,125  
 DIST.PREC.: 2,156  
 DIST.SUCC.: 16,648

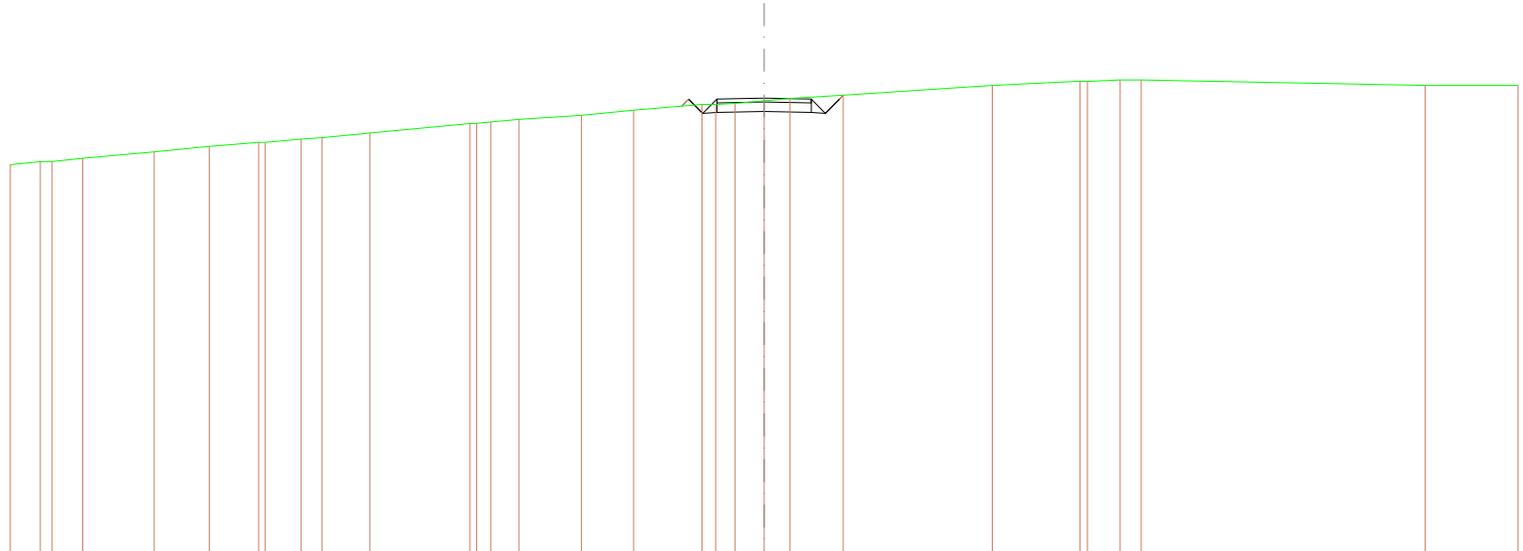


SCALA 1:400

QT.RIF. 539,261

<b>QUOTE TERRENO</b>	589,629 589,648 590,000 590,169 590,504 590,794 591,000 591,000 591,171 591,251 591,482 591,598 592,000 592,081 592,214 592,427 592,698 593,000 593,000 593,051 593,169 593,318 593,468 594,000 594,218 594,212 594,238 594,291 594,000 594,000
<b>DIST.PARZIALI TERRENO</b>	1,888 0,651 1,628 3,789 2,922 2,623 1,902 1,119 2,541 5,320 0,782 1,488 3,305 2,772 3,623 0,781 1,090 1,441 1,379 2,817 7,911 4,852 1,789 1,115 15,085 4,980
<b>QUOTE PROGETTO</b>	562,911 563,279 563,259 563,279 563,079 563,029 562,779 563,279 563,259 563,487
<b>DIST.PARZIALI PROGETTO</b>	0,780 0,780 2,507 2,500 0,780 0,780
<b>QUOTE FINITO</b>	562,911 563,279 563,259 563,279 563,079 563,029 562,779 563,279 563,259 563,487
<b>DIST. PARZIALI FINITO</b>	0,780 0,780 2,507 2,500 0,780 0,780

<b>SCAVI E BONIFICHE</b>	
STERRO	15,056 m <sup>2</sup>
<b>RILEVATI</b>	
TERRENO VEGETALE	3,185 m
<b>SOVRASTRUTTURA STRADALE</b>	
STRATO DI USURA	5,000 m
CASSONETTO	5,000 m

SEZIONE N.: 20  
 QT. PROGETTO: 563,329  
 DIST.PROG.: 139,773  
 DIST.PREC.: 16,648  
 DIST.SUCC.: 1,883

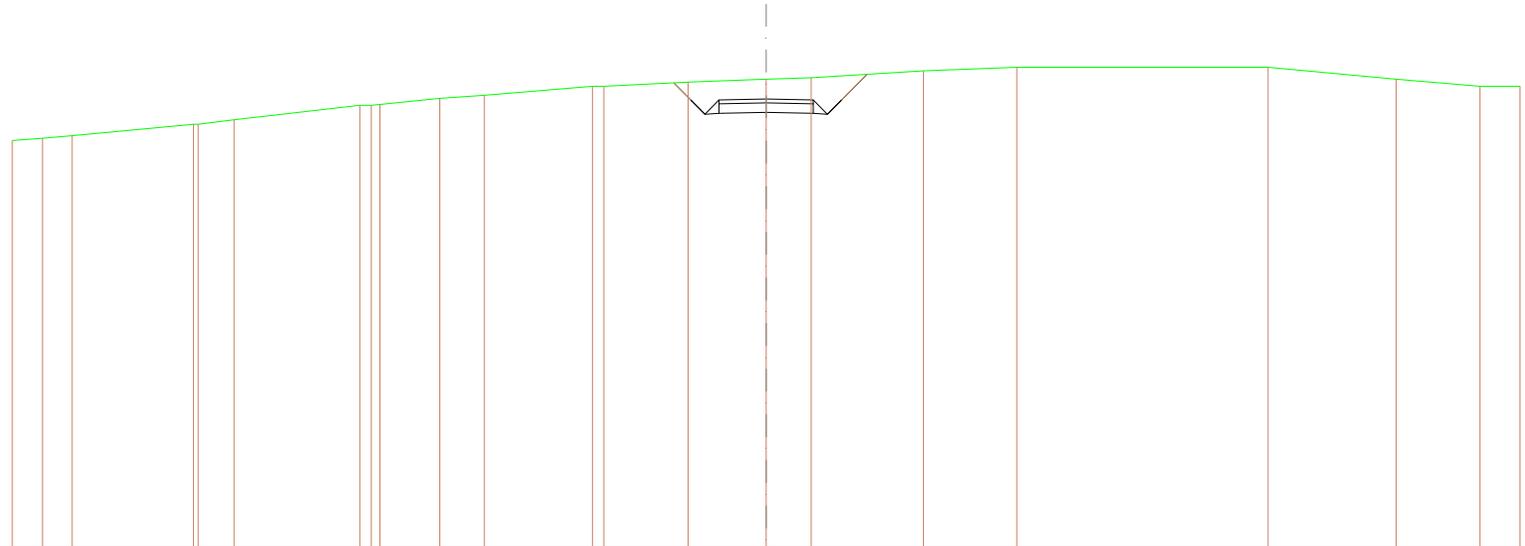


SCALA 1:400

QT.RIF. 539,674

<b>QUOTE TERRENO</b>	561,147	561,282	561,397	562,000	562,000	562,237	563,000	563,000	563,042	563,384	563,624	564,000	564,000	564,215	564,375	564,482	564,615	565,000	565,000	564,375	564,000	564,000	
<b>DIST.PARZIALI TERRENO</b>	1,900	1,078	6,437	1,909	6,889	0,071	3,172	2,364	5,742	0,698	4,478	4,136	2,384	5,954	4,954	13,329	6,792	4,444	2,132				
<b>QUOTE PROGETTO</b>														564,179	565,279	562,529	562,529	562,529	562,529	564,632			
<b>DIST.PARZIALI PROGETTO</b>														0,698	0,790	2,500	2,500	0,790	0,790	1,388			
<b>QUOTE FINITO</b>														564,179	563,279	562,529	562,529	562,529	562,529	564,632			
<b>DIST. PARZIALI FINITO</b>														0,698	0,790	2,500	2,500	0,790	0,790	1,388			

SCAVI E BONIFICHE	
STERRO	29,926 m <sup>2</sup>
RILEVATI	
TERRENO VEGETALE	2,947 m
SOVRASTRUTTURA STRADALE	
STRATO DI USURA	13,831 m
CASSONETTO	13,831 m

SEZIONE N.: 21  
 QT. PROGETTO: 563,329  
 DIST.PROG.: 141,656  
 DIST.PREC.: 1,883  
 DIST.SUCC.: 8,344

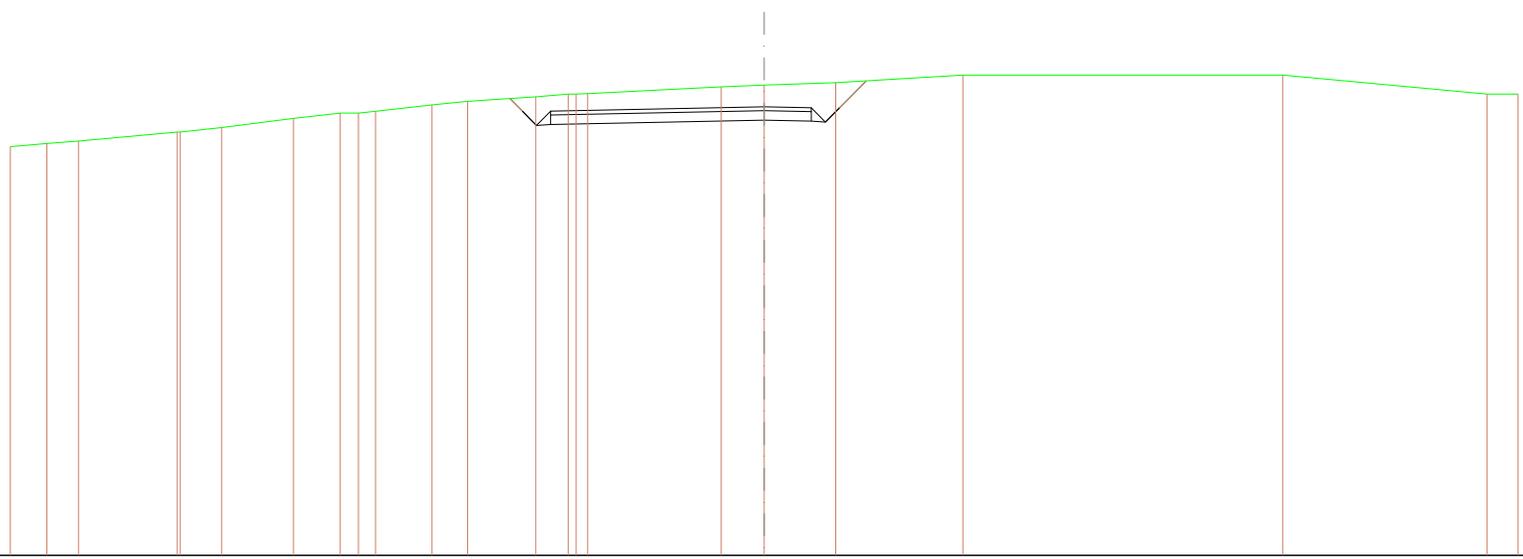


SCALA 1:400

QT.RIF. 539,718

QUOTE TERRENO	561,228	561,405	561,624		562,000	562,000	562,243	562,721	563,000	563,000	563,095	563,450	563,621	563,840	564,000	564,000	564,000	565,000	565,000	564,000	564,000	
DIST.PARZIALI TERRENO	1,944	1,775	5,230		2,207	3,610	2,481	0,686	0,686	2,995	1,887	3,617	1,722	0,650	7,067	2,277	3,793	6,758	16,970	10,637	1,642	
QUOTE PROGETTO																						
DIST.PARZIALI PROGETTO															11,331		2,500					
QUOTE FINITO																						
DIST. PARZIALI FINITO															11,331		2,500					

<b>SCAVI E BONIFICHE</b>	
STERRO	34,139 m <sup>2</sup>
<b>RILEVATI</b>	
TERRENO VEGETALE	3,722 m
<b>SOVRASTRUTTURA STRADALE</b>	
STRATO DI USURA	13,809 m
CASSONETTO	13,809 m

SEZIONE N.: 22  
 QT. PROGETTO: 563,329  
 DIST.PROG.: 150,000  
 DIST.PREC.: 8,344  
 DIST.SUCC.: 5,656

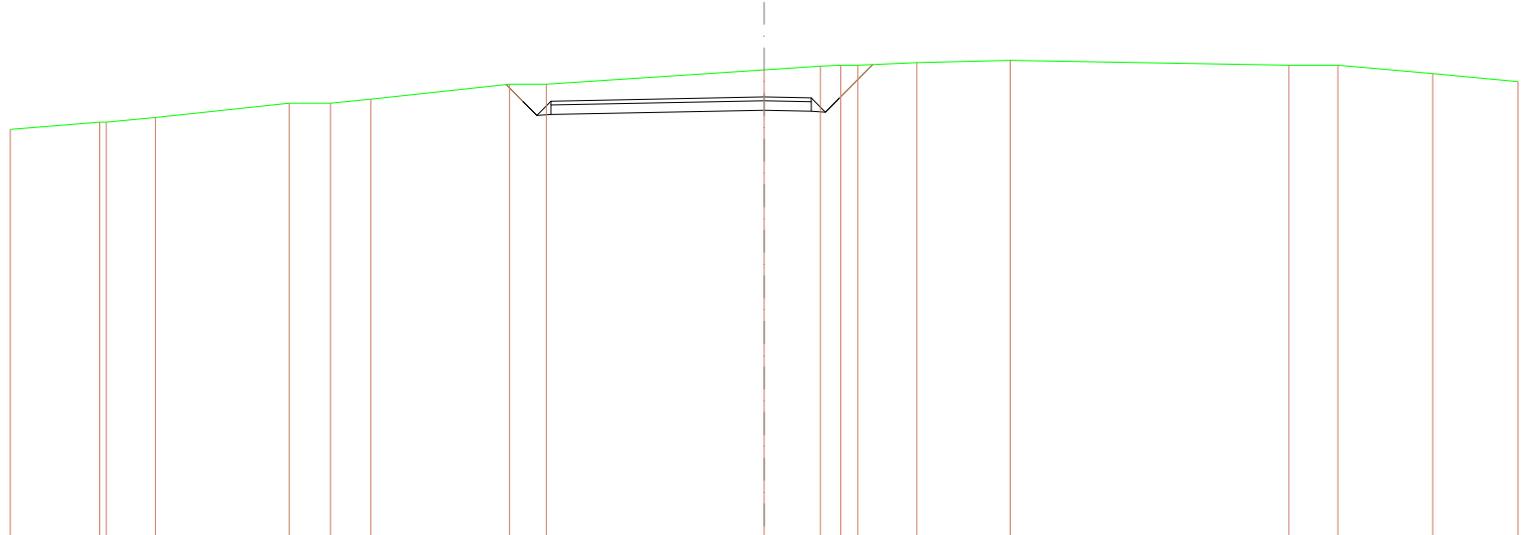


SCALA 1:400

QT.RIF. 540,038

<b>QUOTE TERRENO</b>	561,622	562,000	562,000	562,246	563,000	563,000	563,215	564,000	564,000	564,767	564,948	565,000	565,000	565,131	565,254	566,000	566,000	564,960	564,198
<b>DIST.PARZIALI TERRENO</b>	4,748	2,612	7,107	2,182	2,136	7,367	1,959	11,558	2,963	0,969	0,970	3,128	4,963	14,785	2,601	5,031	4,528		
<b>QUOTE PROGETTO</b>								563,082	563,103	562,029	563,279	563,279	563,279	563,033					
<b>DIST.PARZIALI PROGETTO</b>								0,879	0,780	11,309	2,500	0,780	0,780	1,798					
<b>QUOTE FINITO</b>								563,082	563,103	563,529	563,279	563,279	563,279	563,033					
<b>DIST. PARZIALI FINITO</b>								0,879	0,780	11,309	2,500	0,780	0,780	1,798					

<b>SCAVI E BONIFICHE</b>	
STERRO	37,117 m <sup>2</sup>
<b>RILEVATI</b>	
TERRENO VEGETALE	4,177 m
<b>SOVRASTRUTTURA STRADALE</b>	
STRATO DI USURA	13,794 m
CASSONETTO	13,794 m

SEZIONE N.: 23  
 QT. PROGETTO: 563,329  
 DIST.PROG.: 155,656  
 DIST.PREC.: 5,656  
 DIST.SUCC.: 2,832

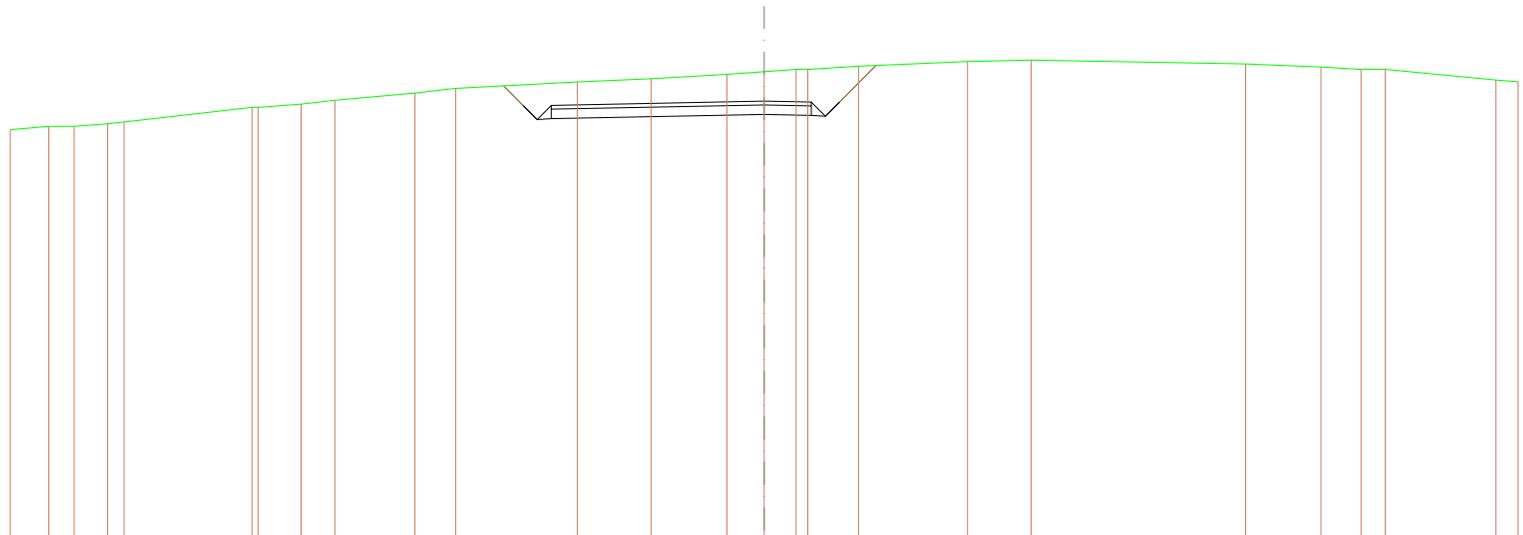


SCALA 1:400

QT.RIF. 540,257

<b>QUOTE TERRENO</b>	561,622	562,000	562,000	562,164	562,228		563,010	563,000	563,168	563,398		563,765	564,000		564,334	564,606	564,736	564,680	565,010	565,000	565,167		565,409	565,462		565,262	565,124	565,000	565,000	564,443	564,346
<b>DIST.PARZIALI TERRENO</b>	2,040	1,947	1,776	0,676		6,784		2,280	1,762		4,254	2,156		6,456	3,909	4,025	1,977	1,186	0,652	2,866		5,783	3,373		11,377	4,001	2,121	1,286	5,856	1,184	
<b>QUOTE PROGETTO</b>															564,131			562,629		562,670	562,529	563,278									
<b>DIST.PARZIALI PROGETTO</b>															1,026			11,284		2,600	0,760	0,760	1,925								
<b>QUOTE FINITO</b>															564,131			563,229		563,270	562,529	563,278									
<b>DIST. PARZIALI FINITO</b>															1,026			11,284		2,600	0,760	0,760	1,925								

<b>SCAVI E BONIFICHE</b>	
STERRO	21,047 m <sup>2</sup>
<b>RILEVATI</b>	
TERRENO VEGETALE	4,737 m
<b>SOVRASTRUTTURA STRADALE</b>	
STRATO DI USURA	5,000 m
CASSONETTO	5,000 m

SEZIONE N.: 24  
 QT. PROGETTO: 563,329  
 DIST.PROG.: 158,488  
 DIST.PREC.: 2,832  
 DIST.SUCC.: 12,500

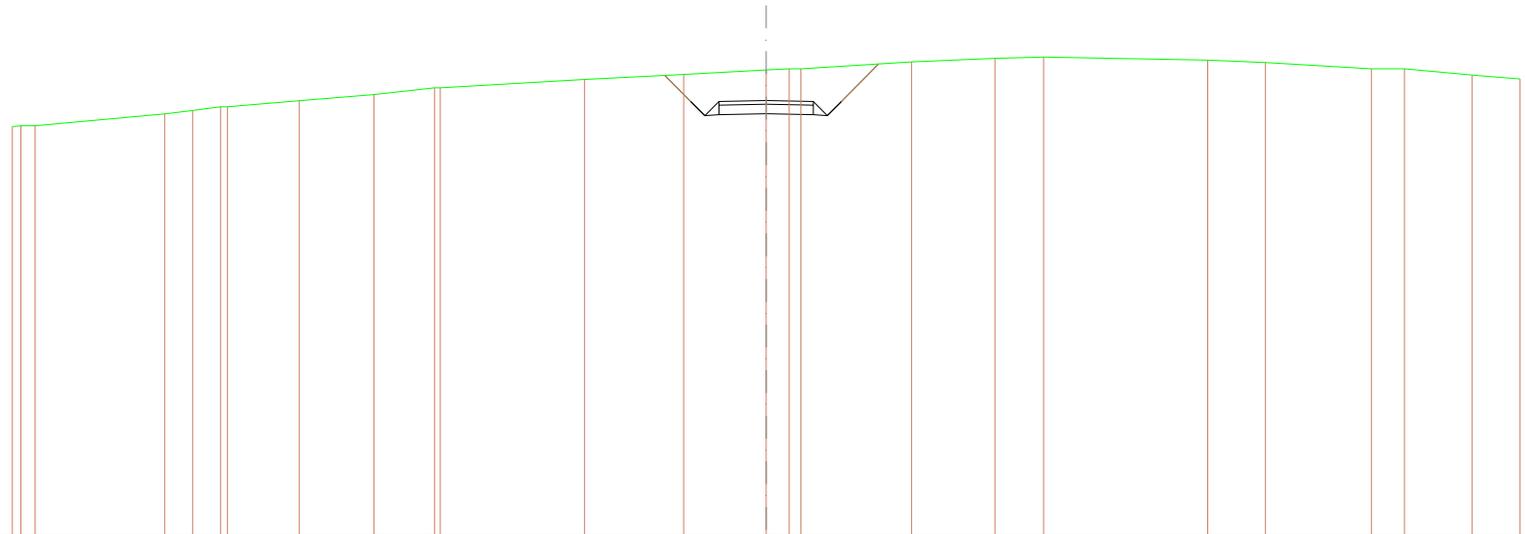


SCALA 1:400

QT.RIF. 540,383

<b>QUOTE TERRENO</b>	561,654 562,000 562,000	562,628 562,802 563,000 563,000	563,321	563,646	564,000 564,000	564,439	564,704	564,940 565,000 565,000	565,395	565,548 565,612	565,851 565,930	566,000 566,000	564,670 564,467						
<b>DIST.PARZIALI TERRENO</b>	0,784	6,676	1,489 1,481	3,811	3,968	3,208	7,657	5,282	4,373	1,292 0,629	5,888	4,423	2,582	8,701	3,080	5,636	1,781	3,688	2,541
<b>QUOTE PROGETTO</b>								564,653 563,279 562,529 562,579	562,529	562,579 562,579 563,279	565,285								
<b>DIST.PARZIALI PROGETTO</b>								1,374 0,780 0,780	2,500	2,500	0,780 0,780	1,875							
<b>QUOTE FINITO</b>								564,653 563,279 562,529 562,579	562,529	562,579 562,579 563,279	565,285								
<b>DIST. PARZIALI FINITO</b>								1,374 0,780 0,780	2,500	2,500	0,780 0,780	1,875							

<b>SCAVI E BONIFICHE</b>	
STERRO	24,321 m <sup>2</sup>
<b>RILEVATI</b>	
TERRENO VEGETALE	5,607 m
<b>SOVRASTRUTTURA STRADALE</b>	
STRATO DI USURA	5,000 m
CASSONETTO	5,000 m

SEZIONE N.: 25  
 QT. PROGETTO: 563,329  
 DIST.PROG.: 170,988  
 DIST.PREC.: 12,500

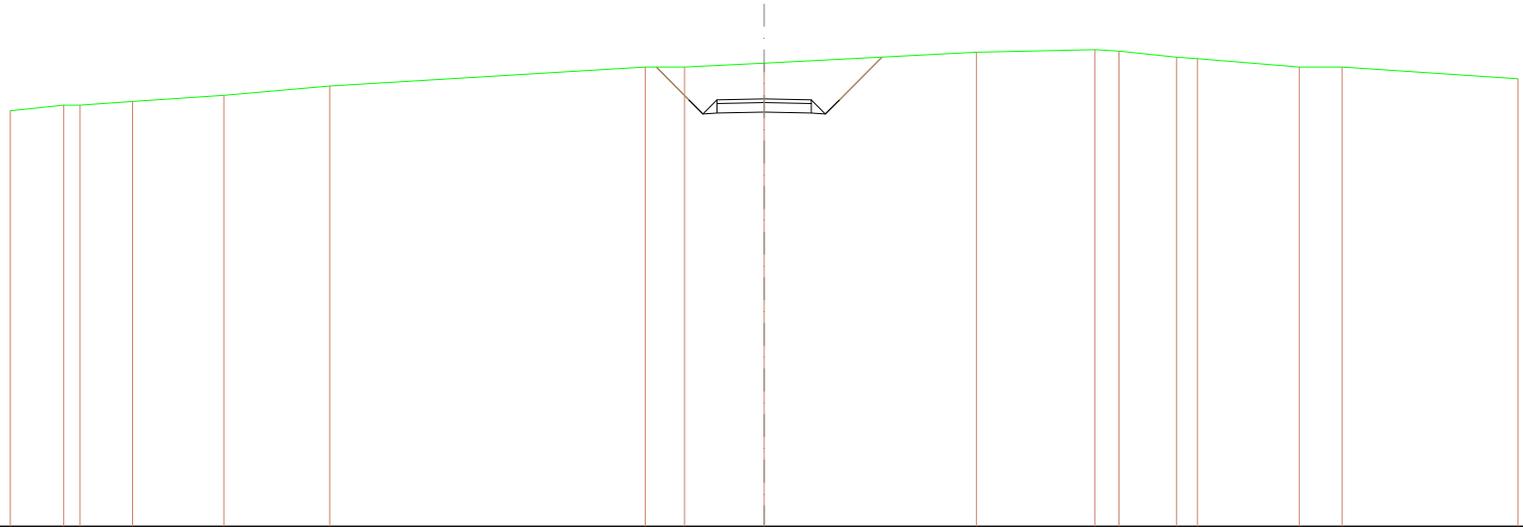

SCALA 1:400


QT.RIF. 540,822

<b>QUOTE TERRENO</b>	562,887	563,000	563,000	563,181	563,813	564,000	565,000	565,000	565,205	565,779	565,914	565,940	565,924	565,442	565,000	565,000	564,382
<b>DIST.PARZIALI TERRENO</b>	2,829	0,971	2,792	4,840	5,616	16,746	2,086	4,220	11,285	6,277	1,288	3,050	1,189	5,389	2,272	9,339	
<b>QUOTE PROGETTO</b>							565,000	563,279	562,529	562,029	563,879	562,529	563,279	565,823			
<b>DIST.PARZIALI PROGETTO</b>							1,721	0,780	0,780	2,500	2,500	0,780	0,780	2,244			
<b>QUOTE FINITO</b>							565,000	563,279	562,529	563,279	563,879	562,529	563,279	565,823			
<b>DIST. PARZIALI FINITO</b>							1,721	0,780	0,780	2,500	2,500	0,780	0,780	2,244			

ASSE 7 BIS

<b>SCAVI E BONIFICHE</b>	
STERRO	5,428 m <sup>2</sup>
<b>RILEVATI</b>	
TERRENO VEGETALE	0,141 m
<b>SOVRASTRUTTURA STRADALE</b>	
STRATO DI USURA	5,000 m
CASSONETTO	5,000 m

**SEZIONE N.: 1**  
**QT. PROGETTO: 554,000**  
**DIST.PROG.: 0,000**  
**DIST.SUCC.: 19,114**

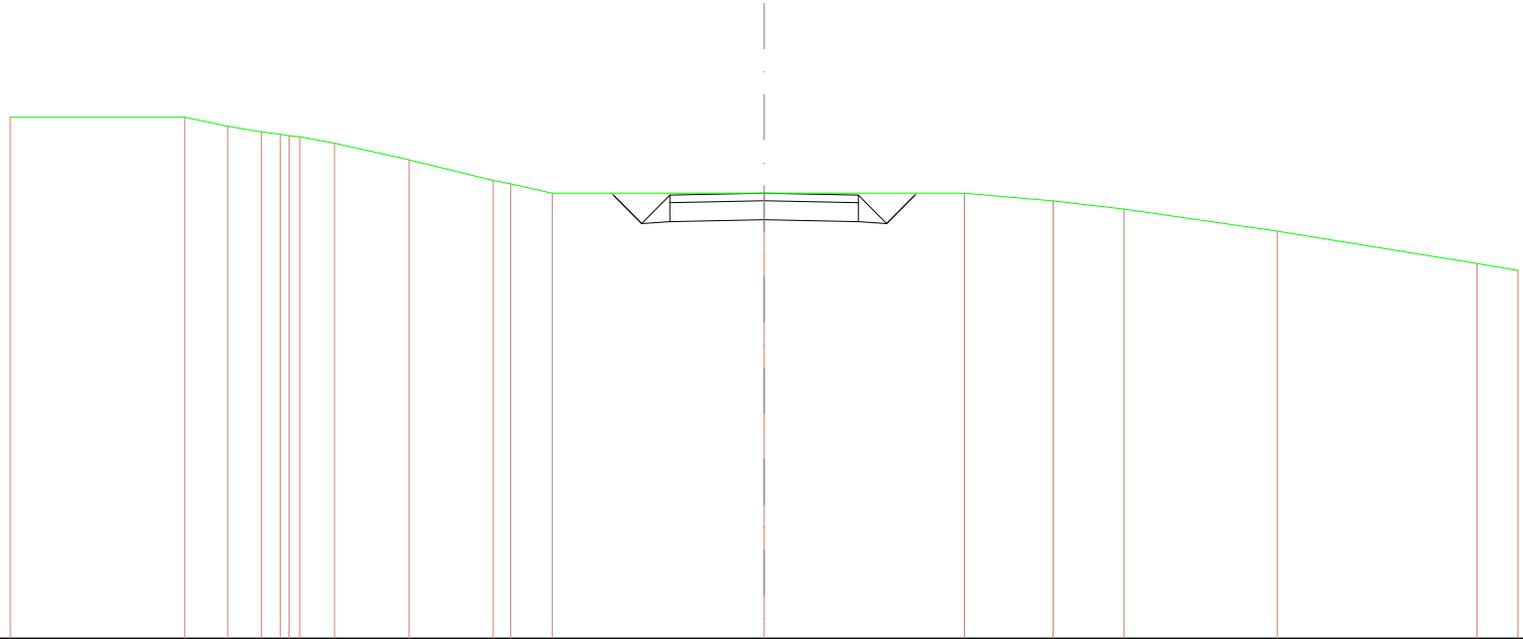

SCALA 1:200


QT.RIF. 542,282

<b>QUOTE TERRENO</b>	556,000	556,000	555,782	555,614	555,548	555,510	555,488	555,317	554,877	554,538	554,244	554,000	554,000	554,000	553,798	553,681	553,000	552,160	551,884
<b>DIST.PARZIALI TERRENO</b>	4,630	1,138	0,883	0,285	0,224	1,983	2,228	0,465	1,102	5,620	5,310	2,358	1,884	4,061	5,287	1,082			
<b>QUOTE PROGETTO</b>																			
<b>DIST.PARZIALI PROGETTO</b>										0,780	0,780	2,500	2,500	0,780	0,780				
<b>QUOTE FINITO</b>																			
<b>DIST. PARZIALI FINITO</b>										0,780	0,780	2,500	2,500	0,780	0,780				



SCAVI E BONIFICHE	
STERRO	7,624 m <sup>2</sup>
RILEVATI	
TERRENO VEGETALE	1,385 m
SOVRASTRUTTURA STRADALE	
STRATO DI USURA	5,000 m
CASSONETTO	5,000 m

SEZIONE N.: 3  
 QT. PROGETTO: 553,781  
 DIST.PROG.: 25,000  
 DIST.PREC.: 5,886  
 DIST.SUCC.: 4,221

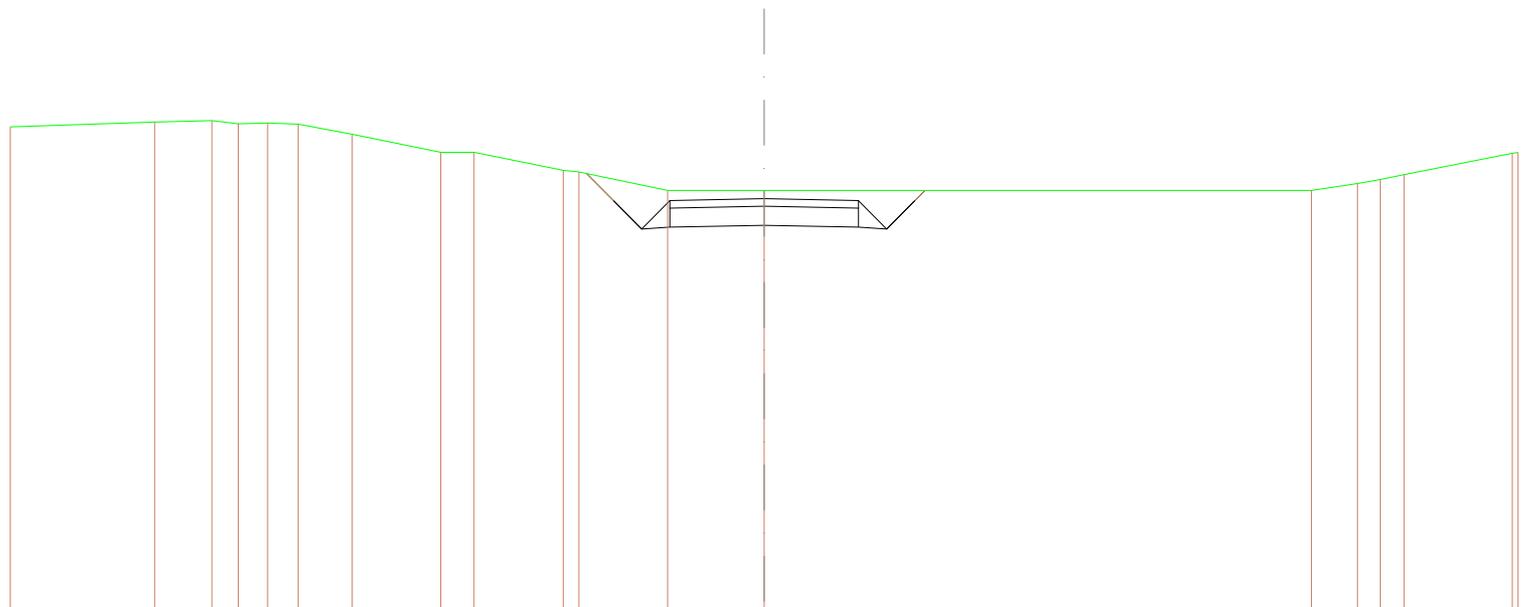


SCALA 1:200

QT.RIF. 542,708

QUOTE TERRENO	555,671	555,600	555,634	555,752	555,773	555,744	555,473	555,000	555,000	554,523	554,484	554,000	554,000	554,000	554,180	554,208	554,411	554,575	554,598
DIST.PARZIALI TERRENO	3,832	1,517	0,791	0,777	0,694	1,430	2,361	0,880	2,367	0,477	2,355	2,559	14,517	1,222	0,697	0,689	2,573		
QUOTE PROGETTO										554,442	553,731	552,981	553,031	553,081	553,031	552,981	553,731	554,000	
DIST.PARZIALI PROGETTO										0,710	0,780	0,780	2,500	2,500	0,780	0,780			
QUOTE FINITO										554,442	553,731	552,981	553,731	553,781	553,731	552,981	553,731	554,000	
DIST. PARZIALI FINITO										0,710	0,780	0,780	2,500	2,500	0,780	0,780			

<b>SCAVI E BONIFICHE</b>	
STERRO	7,563 m <sup>2</sup>
<b>RILEVATI</b>	
TERRENO VEGETALE	0,864 m
<b>SOVRASTRUTTURA STRADALE</b>	
STRATO DI USURA	5,000 m
CASSONETTO	5,000 m

SEZIONE N.: 4  
 QT. PROGETTO: 553,744  
 DIST.PROG.: 29,221  
 DIST.PREC.: 4,221  
 DIST.SUCC.: 10,107

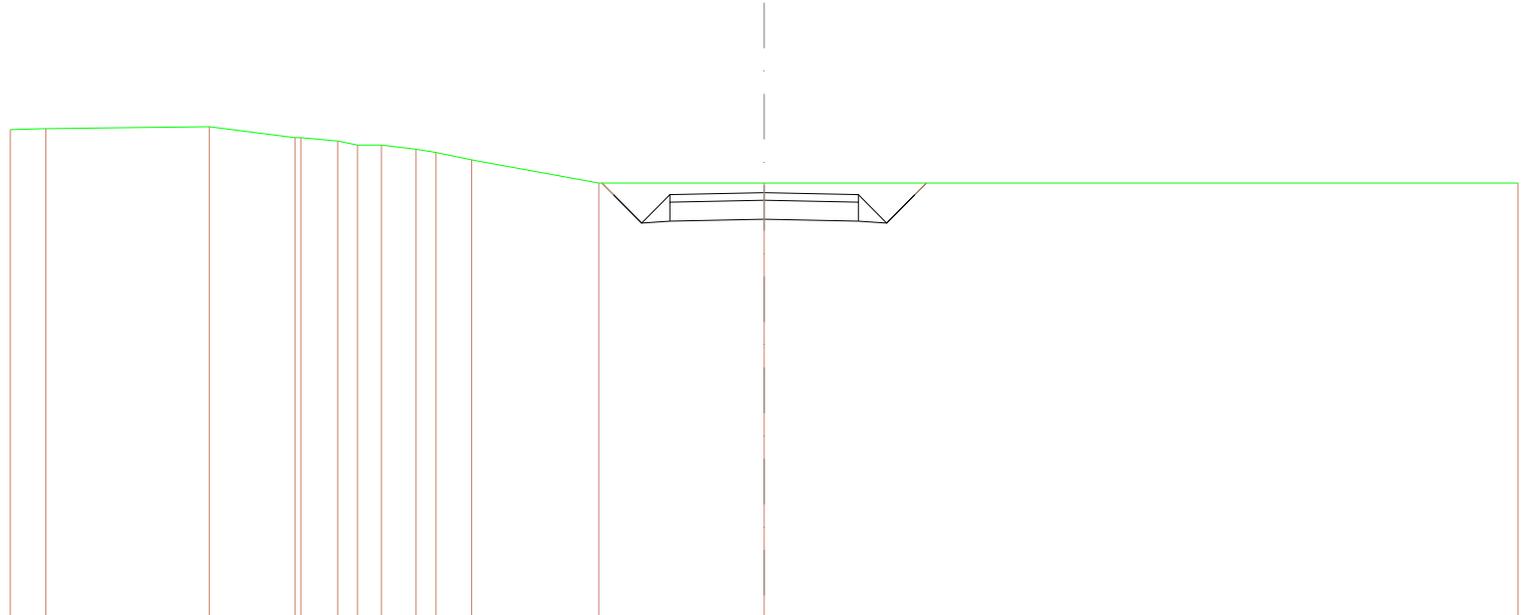


SCALA 1:200

QT.RIF. 542,514

<b>QUOTE TERRENO</b>	555,405	555,428	555,483	555,511	555,518	555,502	555,000	555,000	554,998	554,904	554,811	554,000	554,000	554,000							
<b>DIST.PARZIALI TERRENO</b>	0,948	4,328	2,277	0,982	0,004	0,004	0,920	0,008	0,947	3,376	4,384	20,000									
<b>QUOTE PROGETTO</b>													554,000	553,894	552,944	552,944	553,894	554,000			
<b>DIST.PARZIALI PROGETTO</b>													0,990	0,780	0,780	2,500	2,500	0,780	0,780	0,948	
<b>QUOTE FINITO</b>													554,000	553,894	552,944	553,894	553,744	553,894	552,944	553,894	554,000
<b>DIST. PARZIALI FINITO</b>													0,990	0,780	0,780	2,500	2,500	0,780	0,780	0,948	

<b>SCAVI E BONIFICHE</b>	
STERRO	6,038 m <sup>2</sup>
<b>RILEVATI</b>	
TERRENO VEGETALE	0,353 m
<b>SOVRASTRUTTURA STRADALE</b>	
STRATO DI USURA	5,000 m
CASSONETTO	5,000 m

SEZIONE N.: 5  
 QT. PROGETTO: 553,627  
 DIST.PROG.: 39,328  
 DIST.PREC.: 10,107  
 DIST.SUCC.: 10,672

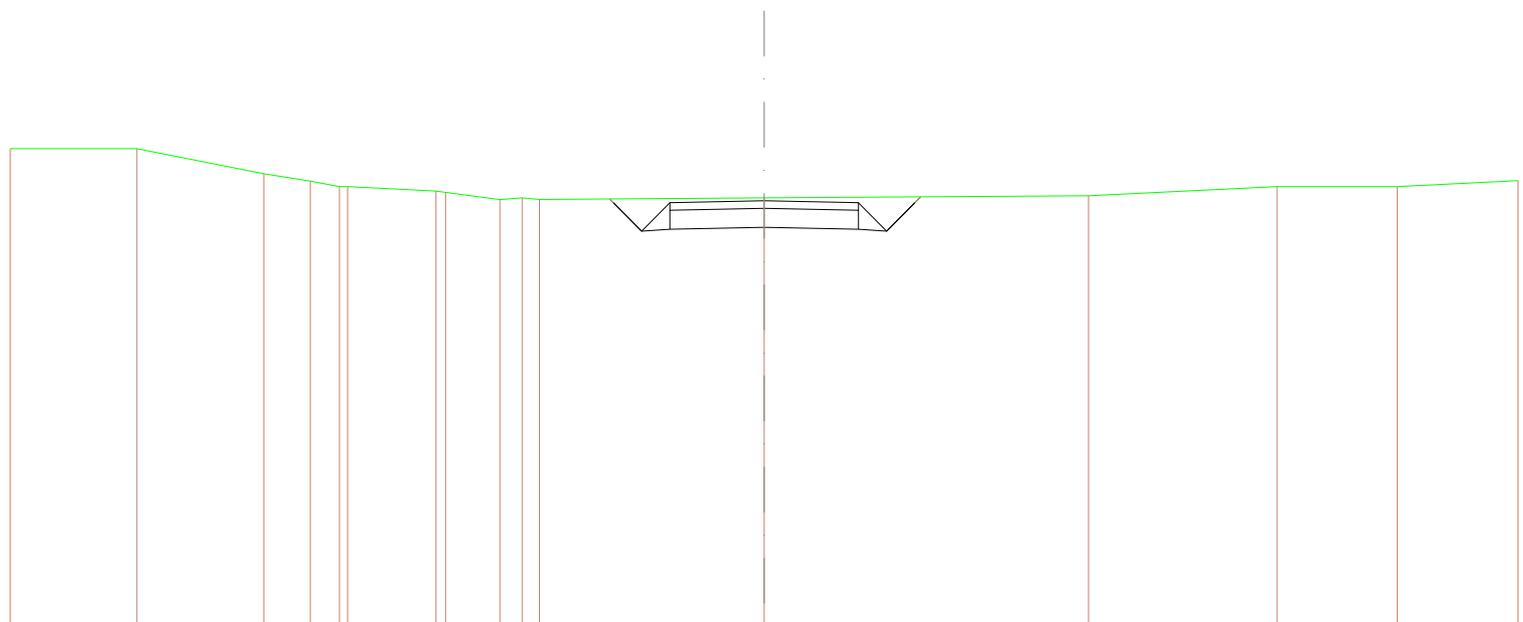

SCALA 1:200


QT.RIF. 542,213

<b>QUOTE TERRENO</b>	555,000	555,000	554,938	554,144	554,000	554,000	553,822	553,648	553,695	553,704	553,681	553,702	553,780	554,000	554,000	554,104
<b>DIST.PARZIALI TERRENO</b>	3,359	3,366	1,237	0,71	2,346	1,443	0,690	0,468	5,999	8,606	5,004	3,189	3,202			
<b>QUOTE PROGETTO</b>																
<b>DIST.PARZIALI PROGETTO</b>										0,780	0,780	2,500	2,500	0,780	0,780	
<b>QUOTE FINITO</b>																
<b>DIST. PARZIALI FINITO</b>										0,780	0,780	2,500	2,500	0,780	0,780	



SCAVI E BONIFICHE	
STERRO	7,541 m <sup>2</sup>
RILEVATI	
TERRENO VEGETALE	0,886 m
SOVRASTRUTTURA STRADALE	
STRATO DI USURA	5,000 m
CASSONETTO	5,000 m

SEZIONE N.: 7  
 QT. PROGETTO: 551,859  
 DIST.PROG.: 75,000  
 DIST.PREC.: 25,000  
 DIST.SUCC.: 25,000

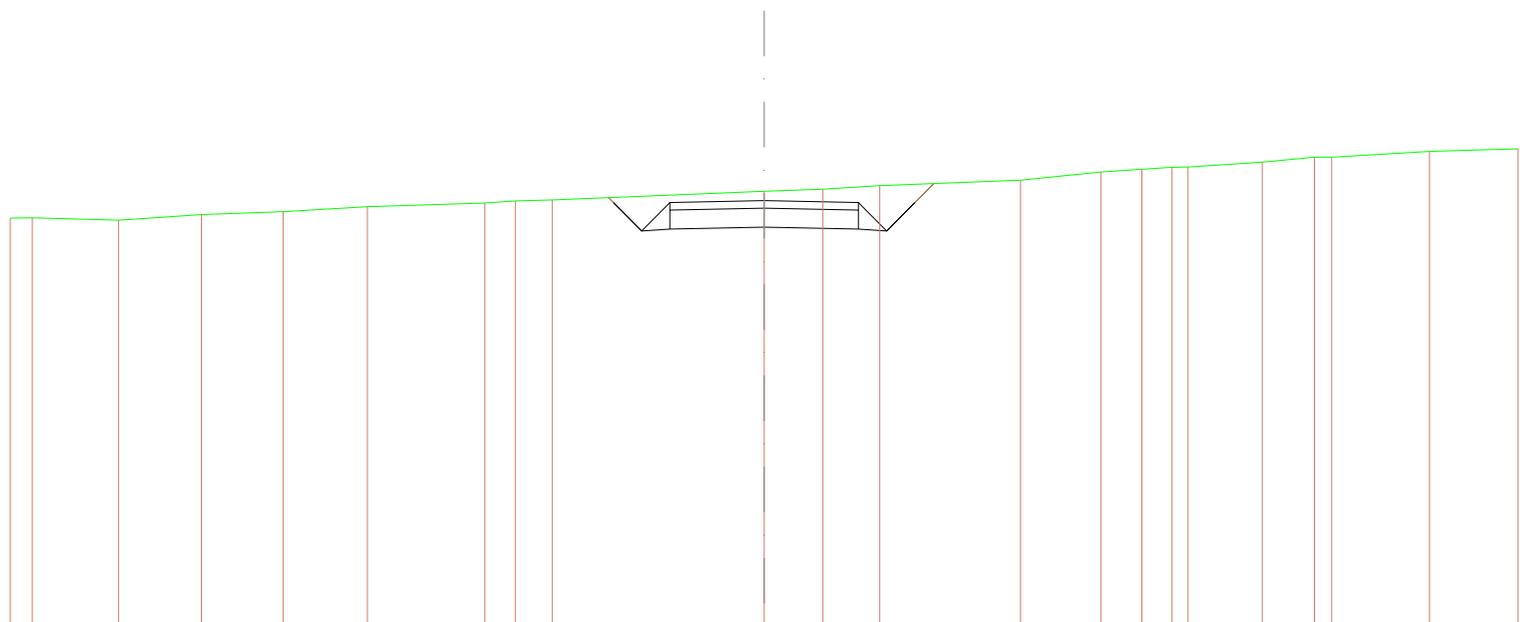

SCALA 1:200


QT.RIF. 540,441

QUOTE TERRENO	551,280 0,000	551,400	551,243	551,461	551,265	551,697	551,795	551,648	551,675	552,104	552,169	552,204	552,395	552,611	552,695	552,738	552,744	552,899	553,000	553,000	553,169	553,223
DIST.PARZIALI TERRENO	0,000	2,286	2,198	2,166	2,237	3,115	0,809	0,977	5,623	1,556	1,510	3,735	2,129	1,091	0,787	0,425	1,969	1,367	0,485	2,567	2,347	
QUOTE PROGETTO										551,859	551,859	551,859	551,859	551,859	551,859	551,859	551,859	551,859	551,859	551,859	551,859	551,859
DIST.PARZIALI PROGETTO										0,780	0,780	2,500	2,500	0,780	0,780	0,465	1,969	1,367	0,465	2,567	2,347	
QUOTE FINITO										551,859	551,859	551,859	551,859	551,859	551,859	551,859	551,859	551,859	551,859	551,859	551,859	551,859
DIST. PARZIALI FINITO										0,780	0,780	2,500	2,500	0,780	0,780	0,465	1,969	1,367	0,465	2,567	2,347	



<b>SCAVI E BONIFICHE</b>	
STERRO	5,504 m <sup>2</sup>
<b>RILEVATI</b>	
RILEVATO	0,017 m <sup>2</sup>
TERRENO VEGETALE	0,519 m
<b>SOVRASTRUTTURA STRADALE</b>	
STRATO DI USURA	5,000 m
CASSONETTO	5,000 m

SEZIONE N.: 9  
 QT. PROGETTO: 548,733  
 DIST.PROG.: 125,000  
 DIST.PREC.: 25,000  
 DIST.SUCC.: 25,000

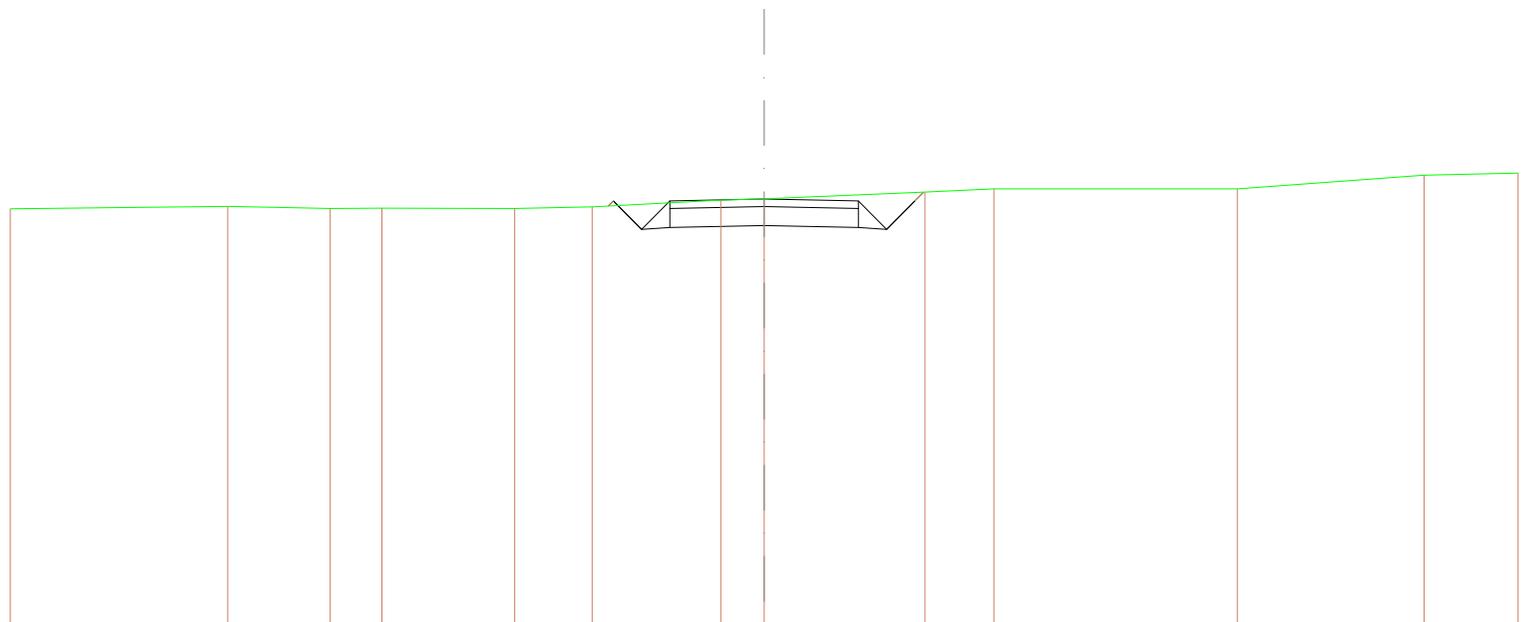


SCALA 1:200

QT.RIF. 537,273

<b>QUOTE TERRENO</b>	548,778	548,540	548,482	548,481	548,483	548,525	548,703	548,740	548,516	549,000	549,000	549,382	549,414
<b>DIST.PARZIALI TERRENO</b>	5,789	2,719	1,370	3,526	2,052	3,413	1,150	4,257	1,830	6,458	4,954	2,492	
<b>QUOTE PROGETTO</b>													
<b>DIST.PARZIALI PROGETTO</b>						548,547 548,583 0,780	547,933 0,780	547,933 2,500	548,033 2,500	547,933 0,780	547,933 0,780	548,633 548,915	
<b>QUOTE FINITO</b>						548,547 548,583 0,780	547,933 0,780	548,683 2,500	548,733 2,500	548,683 0,780	547,933 0,780	548,633 548,915	
<b>DIST. PARZIALI FINITO</b>						0,780	0,780	2,500	2,500	0,780	0,780		

<b>SCAVI E BONIFICHE</b>	
STERRO	7,202 m <sup>2</sup>
<b>RILEVATI</b>	
TERRENO VEGETALE	0,745 m
<b>SOVRASTRUTTURA STRADALE</b>	
STRATO DI USURA	5,000 m
CASSONETTO	5,000 m

SEZIONE N.: 10  
 QT. PROGETTO: 547,787  
 DIST.PROG.: 150,000  
 DIST.PREC.: 25,000  
 DIST.SUCC.: 12,280

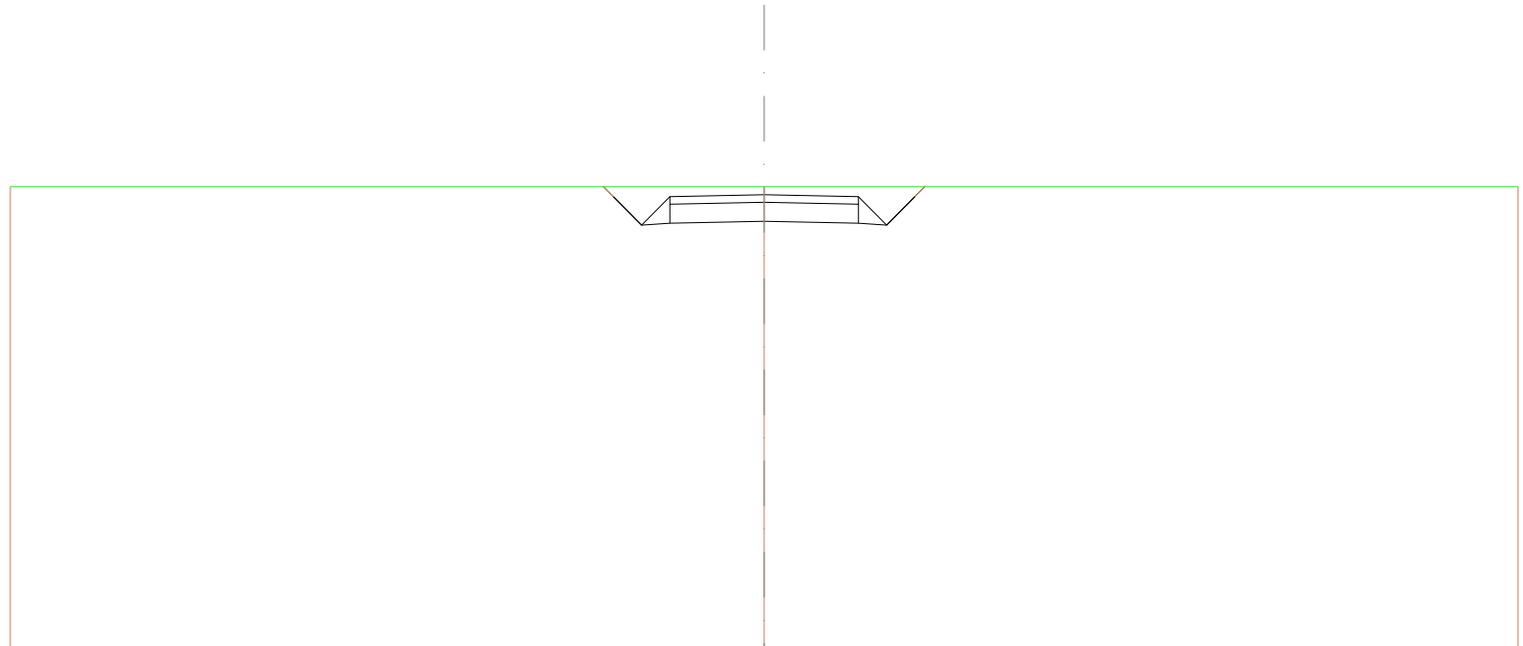


SCALA 1:200

QT.RIF. 535,793

<b>QUOTE TERRENO</b>	546,000	546,000	546,000
<b>DIST.PARZIALI TERRENO</b>	20,000	20,000	
<b>QUOTE PROGETTO</b>	546,000 547,737	546,987 547,037	547,037 547,037 546,987 547,737 546,000
<b>DIST.PARZIALI PROGETTO</b>	0,780 0,780	2,500	2,500 0,780 0,780
<b>QUOTE FINITO</b>	546,000 547,737	546,987 547,737	547,737 547,737 546,987 547,737 546,000
<b>DIST. PARZIALI FINITO</b>	0,780 0,780	2,500	2,500 0,780 0,780

<b>SCAVI E BONIFICHE</b>	
STERRO	7,263 m <sup>2</sup>
<b>RILEVATI</b>	
TERRENO VEGETALE	0,765 m
<b>SOVRASTRUTTURA STRADALE</b>	
STRATO DI USURA	5,000 m
CASSONETTO	5,000 m

SEZIONE N.: 11  
 QT. PROGETTO: 547,779  
 DIST.PROG.: 162,280  
 DIST.PREC.: 12,280  
 DIST.SUCC.: 8,492

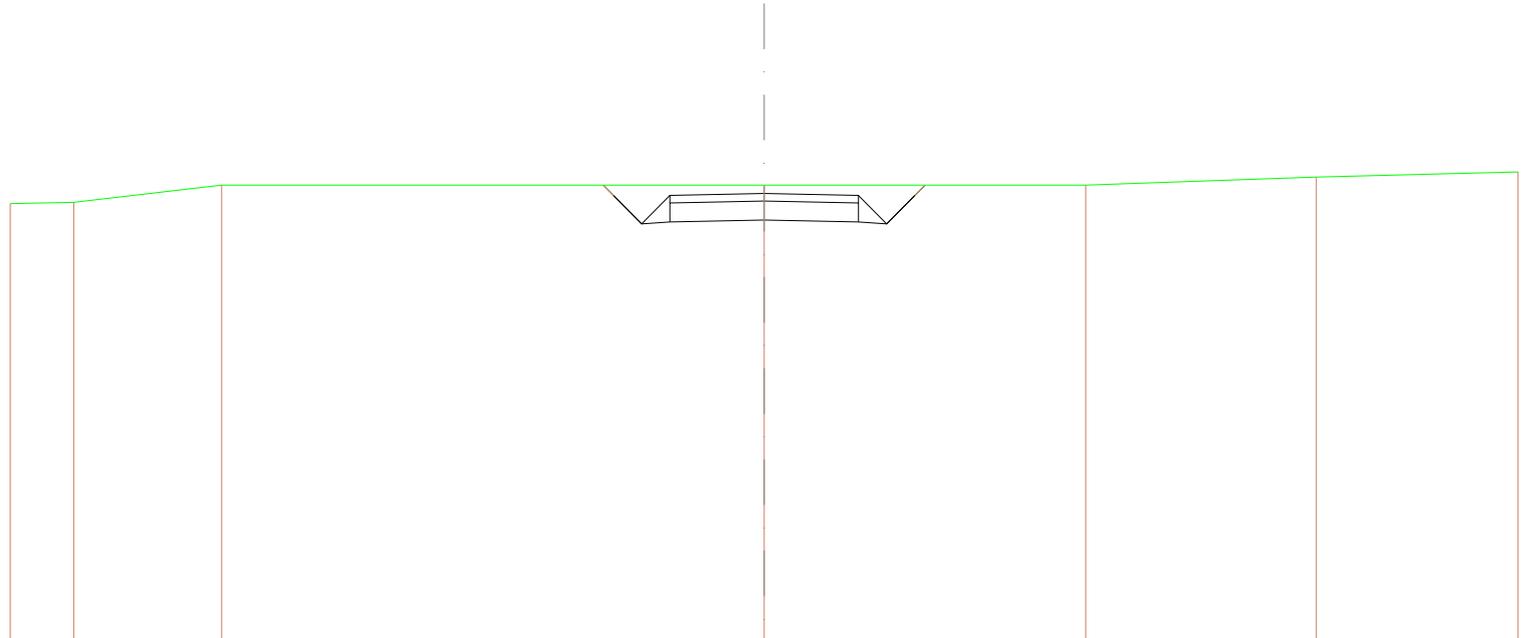

SCALA 1:200


QT.RIF. 535,963

<b>QUOTE TERRENO</b>	547,211	547,246	546,000	546,000	546,000	546,000	546,213	546,247	
<b>DIST.PARZIALI TERRENO</b>	1,689	3,919	14,362	8,531	6,113	5,356			
<b>QUOTE PROGETTO</b>									
<b>DIST.PARZIALI PROGETTO</b>				0,760	0,760	2,500	2,500	0,760	0,760
<b>QUOTE FINITO</b>									
<b>DIST. PARZIALI FINITO</b>				0,760	0,760	2,500	2,500	0,760	0,760



<b>SCAVI E BONIFICHE</b>	
STERRO	5,468 m <sup>2</sup>
<b>RILEVATI</b>	
TERRENO VEGETALE	0,200 m
<b>SOVRASTRUTTURA STRADALE</b>	
STRATO DI USURA	5,000 m
CASSONETTO	5,000 m

SEZIONE N.: 13  
 QT. PROGETTO: 547,999  
 DIST.PROG.: 175,000  
 DIST.PREC.: 4,228  
 DIST.SUCC.: 4,264

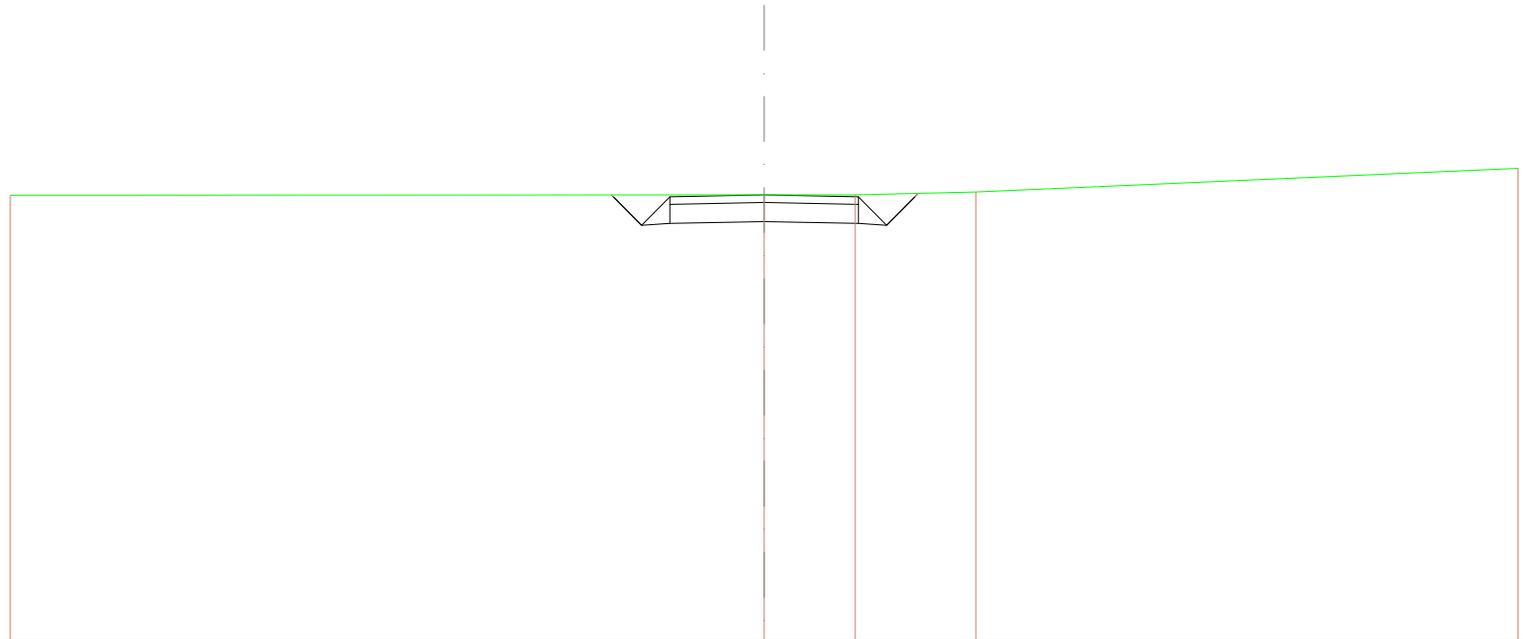


SCALA 1:200

QT.RIF. 536,247

<b>QUOTE TERRENO</b>	547,992	548,000	548,000	548,077	548,998
<b>DIST.PARZIALI TERRENO</b>	20,000	2,416	3,202	14,383	
<b>QUOTE PROGETTO</b>		547,998 547,949 547,199 547,249	547,299	547,249 547,199 547,949 548,040	
<b>DIST.PARZIALI PROGETTO</b>		0,790 0,790 2,500	2,500	0,790 0,790	
<b>QUOTE FINITO</b>		547,998 547,949 547,199 547,949	547,999	547,949 547,199 547,949 548,040	
<b>DIST. PARZIALI FINITO</b>		0,790 0,790 2,500	2,500	0,790 0,790	

<b>SCAVI E BONIFICHE</b>	
STERRO	5,820 m <sup>2</sup>
<b>RILEVATI</b>	
TERRENO VEGETALE	0,299 m
<b>SOVRASTRUTTURA STRADALE</b>	
STRATO DI USURA	5,000 m
CASSONETTO	5,000 m

SEZIONE N.: 14  
 QT. PROGETTO: 548,076  
 DIST.PROG.: 179,264  
 DIST.PREC.: 4,264  
 DIST.SUCC.: 20,736

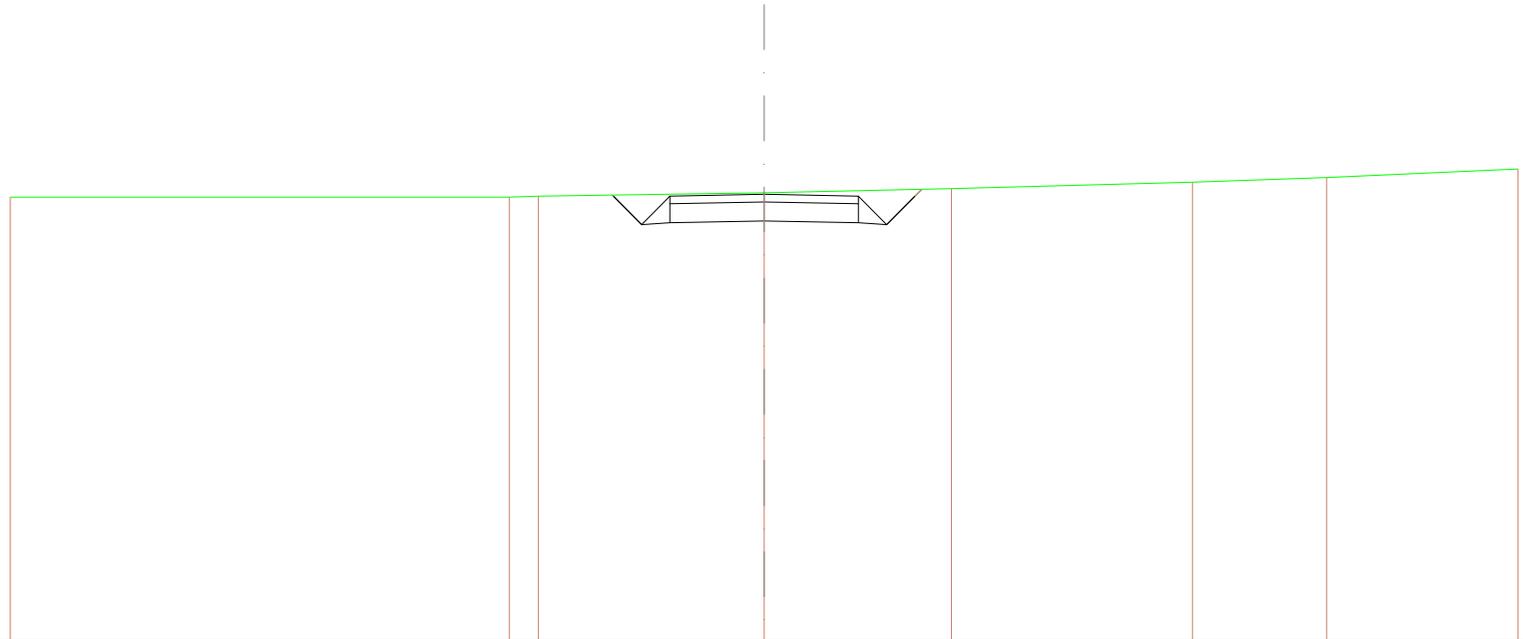


SCALA 1:200

QT.RIF. 536,308

<b>QUOTE TERRENO</b>	548,000	548,000	548,028	548,116	548,224	548,308	548,519	548,740
<b>DIST.PARZIALI TERRENO</b>	13,240	0,780	5,991	4,988	6,394	3,691	5,077	
<b>QUOTE PROGETTO</b>			548,028 548,028 547,278 547,228	547,278	547,228 547,278 547,278 548,028 548,207			
<b>DIST.PARZIALI PROGETTO</b>		0,780	0,780	2,500	2,500	0,780	0,780	
<b>QUOTE FINITO</b>		548,028 548,028 547,278 548,028	548,028	548,076	548,028 547,278 548,028 548,207			
<b>DIST. PARZIALI FINITO</b>		0,780	0,780	2,500	2,500	0,780	0,780	

<b>SCAVI E BONIFICHE</b>	
STERRO	7,394 m <sup>2</sup>
<b>RILEVATI</b>	
TERRENO VEGETALE	0,821 m
<b>SOVRASTRUTTURA STRADALE</b>	
STRATO DI USURA	5,000 m
CASSONETTO	5,000 m

SEZIONE N.: 15  
 QT. PROGETTO: 548,449  
 DIST.PROG.: 200,000  
 DIST.PREC.: 20,736  
 DIST.SUCC.: 25,000

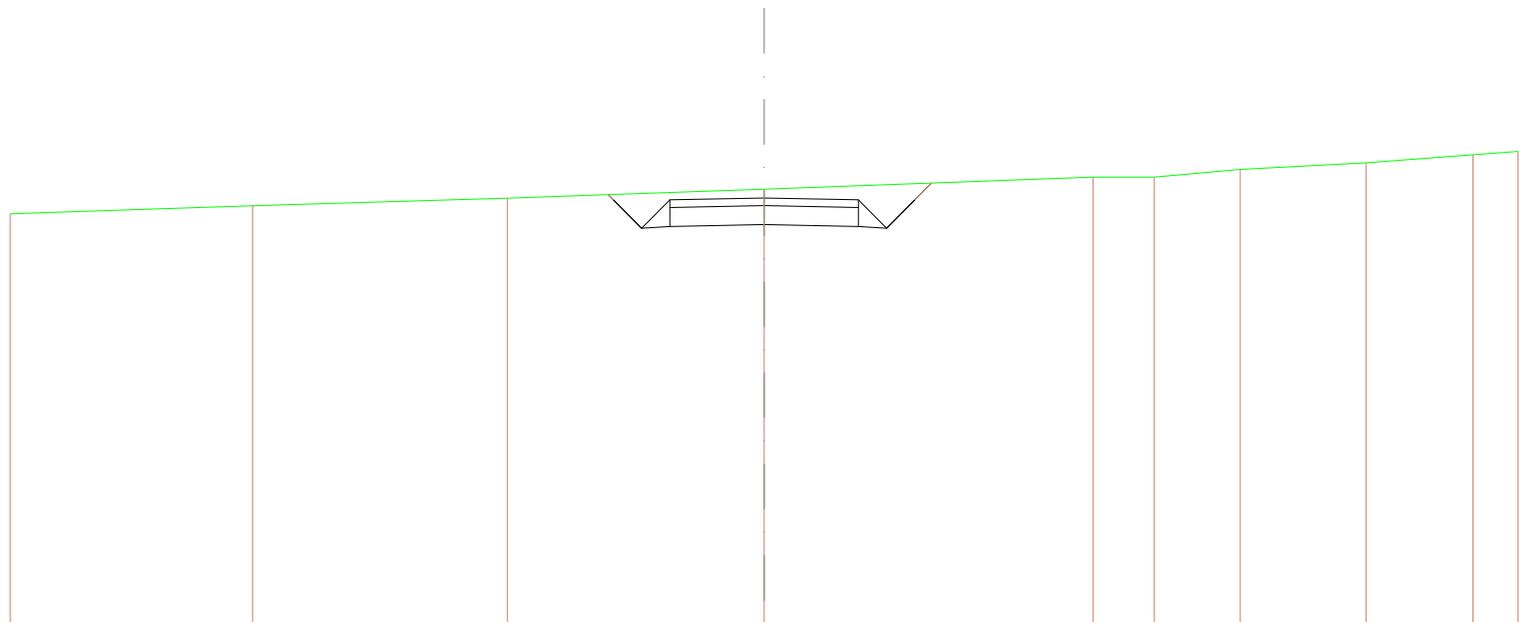

SCALA 1:200


QT.RIF. 536,962

<b>QUOTE TERRENO</b>	548,032	548,245	548,441	548,681	549,000	549,000	549,202	549,275	549,337	549,675
<b>DIST.PARZIALI TERRENO</b>	6,431	6,758	6,812	8,728	1,824	2,278	3,337	2,837	1,198	
<b>QUOTE PROGETTO</b>				546,936 546,399	547,649	547,699	547,749	547,699	547,649	546,399 546,844
<b>DIST.PARZIALI PROGETTO</b>				0,780	0,780	2,500	2,500	0,780	0,780	0,444
<b>QUOTE FINITO</b>				546,936 546,399	547,649	546,399	546,449	546,399	547,649	546,399 546,844
<b>DIST. PARZIALI FINITO</b>				0,780	0,780	2,500	2,500	0,780	0,780	0,444



<b>SCAVI E BONIFICHE</b>	
STERRO	8,658 m <sup>2</sup>
<b>RILEVATI</b>	
TERRENO VEGETALE	1,229 m
<b>SOVRASTRUTTURA STRADALE</b>	
STRATO DI USURA	5,000 m
CASSONETTO	5,000 m

SEZIONE N.: 17  
 QT. PROGETTO: 548,947  
 DIST.PROG.: 227,621  
 DIST.PREC.: 2,621  
 DIST.SUCC.: 6,489

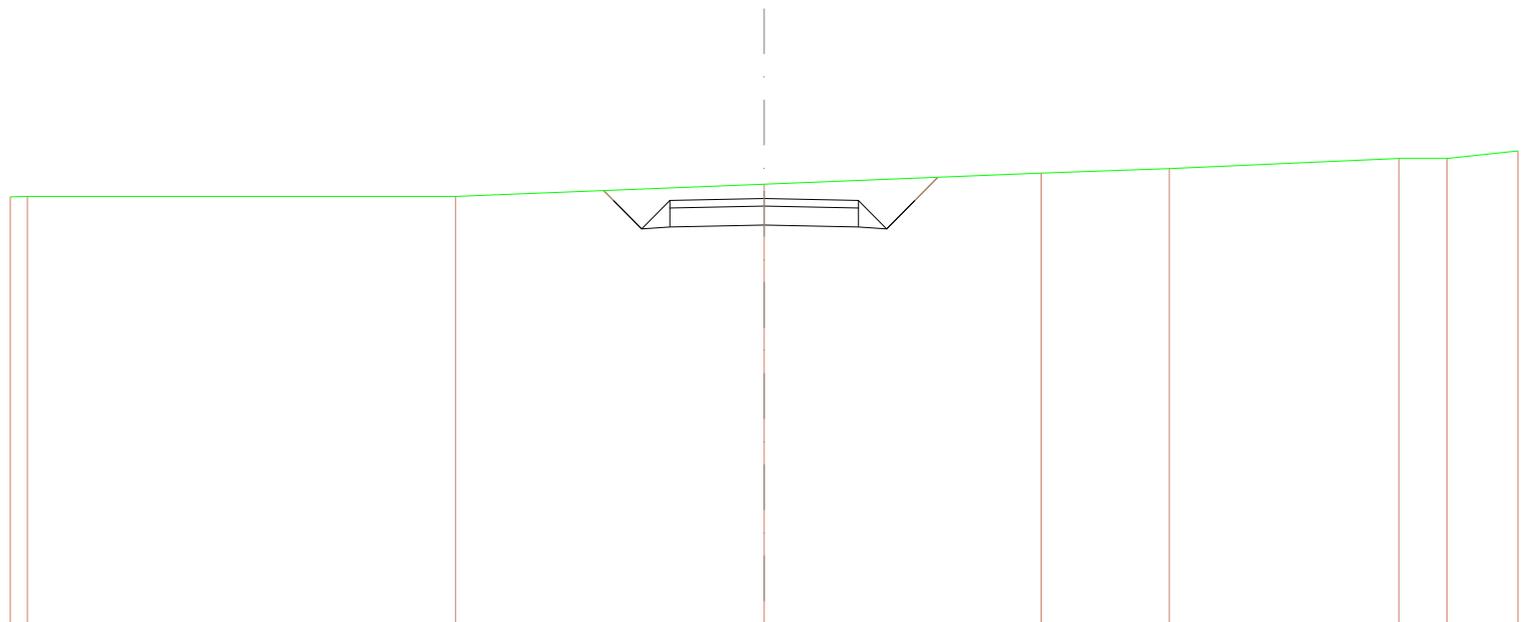


SCALA 1:200

QT.RIF. 537,474

<b>QUOTE TERRENO</b>	548,908 548,000	549,000	549,225	549,617	549,734	550,000	550,000	550,201
<b>DIST.PARZIALI TERRENO</b>	0,488	11,368	8,188	7,347	3,404	6,088	1,274	1,887
<b>QUOTE PROGETTO</b>			548,188 548,897	548,147 548,197	548,247	548,197 548,147 548,897	548,898	
<b>DIST.PARZIALI PROGETTO</b>			0,780 0,780	2,500	2,500	0,780 0,780 0,811		
<b>QUOTE FINITO</b>			548,188 548,897	548,147 548,897	548,847	548,897 548,147 548,897	548,898	
<b>DIST. PARZIALI FINITO</b>			0,780 0,780	2,500	2,500	0,780 0,780 0,811		

<b>SCAVI E BONIFICHE</b>	
STERRO	7,494 m <sup>2</sup>
<b>RILEVATI</b>	
TERRENO VEGETALE	0,854 m
<b>SOVRASTRUTTURA STRADALE</b>	
STRATO DI USURA	5,000 m
CASSONETTO	5,000 m

SEZIONE N.: 18  
 QT. PROGETTO: 549,064  
 DIST.PROG.: 234,110  
 DIST.PREC.: 6,489  
 DIST.SUCC.: 6,489

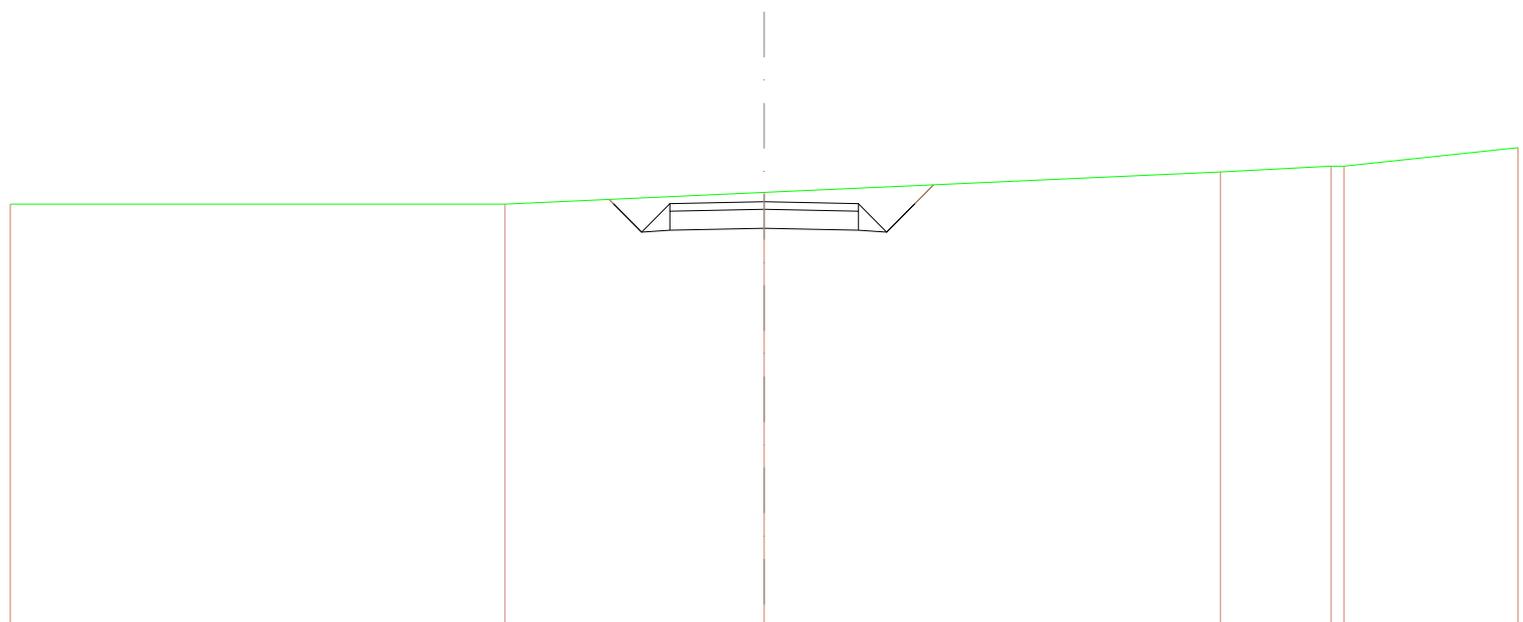


SCALA 1:200

QT.RIF. 537,676

QUOTE TERRENO	549,000	549,000	549,308	549,848	550,000	550,000	550,488
DIST.PARZIALI TERRENO	13,123	6,877	12,103	2,897	0,341	4,819	
QUOTE PROGETTO		548,124 548,014	548,284 548,314	548,384	548,314 548,284	548,014 548,509	
DIST.PARZIALI PROGETTO		0,780 0,780	2,500	2,500	0,780 0,780	0,481	
QUOTE FINITO		548,124 548,014	548,284 548,014	548,284	548,014 548,509		
DIST. PARZIALI FINITO		0,780 0,780	2,500	2,500	0,780 0,780	0,481	

<b>SCAVI E BONIFICHE</b>	
STERRO	5,192 m <sup>2</sup>
<b>RILEVATI</b>	
RILEVATO	0,017 m <sup>2</sup>
TERRENO VEGETALE	0,491 m
<b>SOVRASTRUTTURA STRADALE</b>	
STRATO DI USURA	5,000 m
CASSONETTO	5,000 m

SEZIONE N.: 19  
 QT. PROGETTO: 549,181  
 DIST.PROG.: 240,598  
 DIST.PREC.: 6,489  
 DIST.SUCC.: 9,402

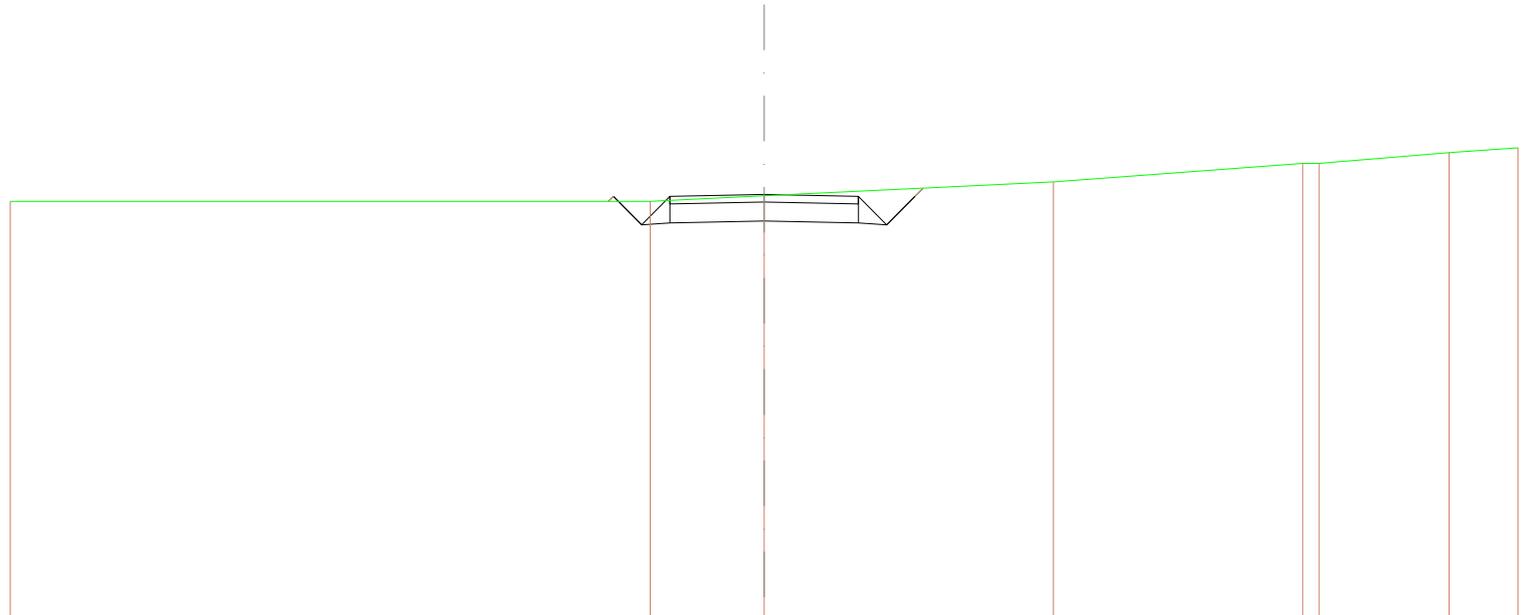


SCALA 1:200

QT.RIF. 537,996

<b>QUOTE TERRENO</b>	548,000	548,000	548,148	548,812	550,000	550,000	550,281	550,411
<b>DIST.PARZIALI TERRENO</b>	16,978	3,022	7,875	6,814	0,489	3,448	1,890	
<b>QUOTE PROGETTO</b>		548,000 548,151	548,381 548,431 548,531 548,151	548,461	548,431 548,151 548,381	548,151 548,347		
<b>DIST.PARZIALI PROGETTO</b>		0,780	0,780 2,500	2,500	0,780	0,780		
<b>QUOTE FINITO</b>		548,000 548,151	548,381 548,151	548,161	548,161	548,381 548,151 548,347		
<b>DIST. PARZIALI FINITO</b>		0,780	0,780 2,500	2,500	0,780	0,780		

<b>SCAVI E BONIFICHE</b>	
STERRO	2,762 m <sup>2</sup>
<b>RILEVATI</b>	
RILEVATO	0,130 m <sup>2</sup>
TERRENO VEGETALE	0,691 m
<b>SOVRASTRUTTURA STRADALE</b>	
STRATO DI USURA	5,000 m
CASSONETTO	5,000 m

SEZIONE N.: 20  
 QT. PROGETTO: 549,351  
 DIST.PROG.: 250,000  
 DIST.PREC.: 9,402  
 DIST.SUCC.: 22,095

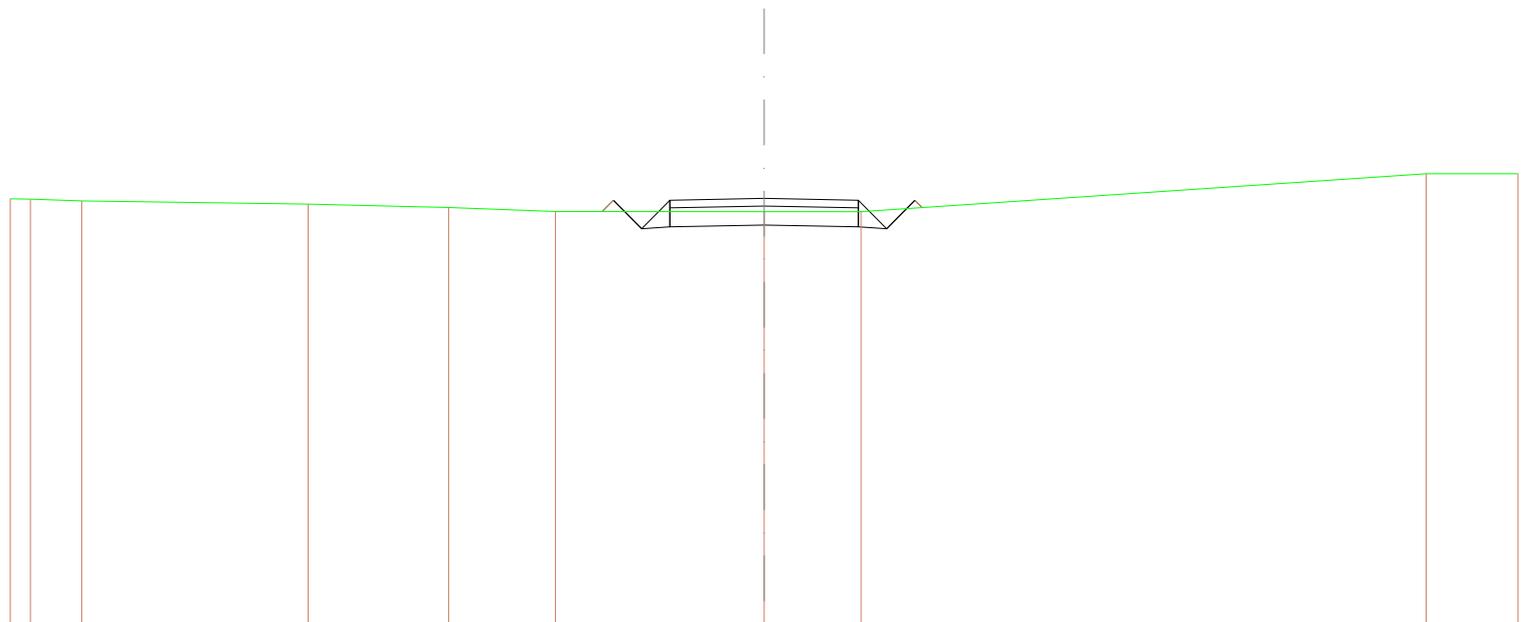


SCALA 1:200

QT.RIF. 537,875

<b>QUOTE TERRENO</b>	548,241 549,230 549,233	549,201	549,109	549,007	549,000	549,000	550,000	550,000
<b>DIST.PARZIALI TERRENO</b>	0,987 1,360	6,006	3,729	2,893	5,535	2,574	14,988	2,438
<b>QUOTE PROGETTO</b>					549,005 549,301 549,651 549,601 549,101 549,351	549,651	549,601 549,301 549,651 549,301 549,108	
<b>DIST.PARZIALI PROGETTO</b>					0,295 0,790 0,790	2,500	2,500	0,790 0,790
<b>QUOTE FINITO</b>					549,005 549,301 549,651 549,301	549,351	549,301 549,651 549,301 549,108	
<b>DIST. PARZIALI FINITO</b>					0,295 0,790	2,500	2,500	0,790 0,790

<b>SCAVI E BONIFICHE</b>	
STERRO	6,060 m <sup>2</sup>
<b>RILEVATI</b>	
TERRENO VEGETALE	0,433 m
<b>SOVRASTRUTTURA STRADALE</b>	
STRATO DI USURA	5,000 m
CASSONETTO	5,000 m

SEZIONE N.: 21  
 QT. PROGETTO: 549,925  
 DIST.PROG.: 272,095  
 DIST.PREC.: 22,095  
 DIST.SUCC.: 2,905

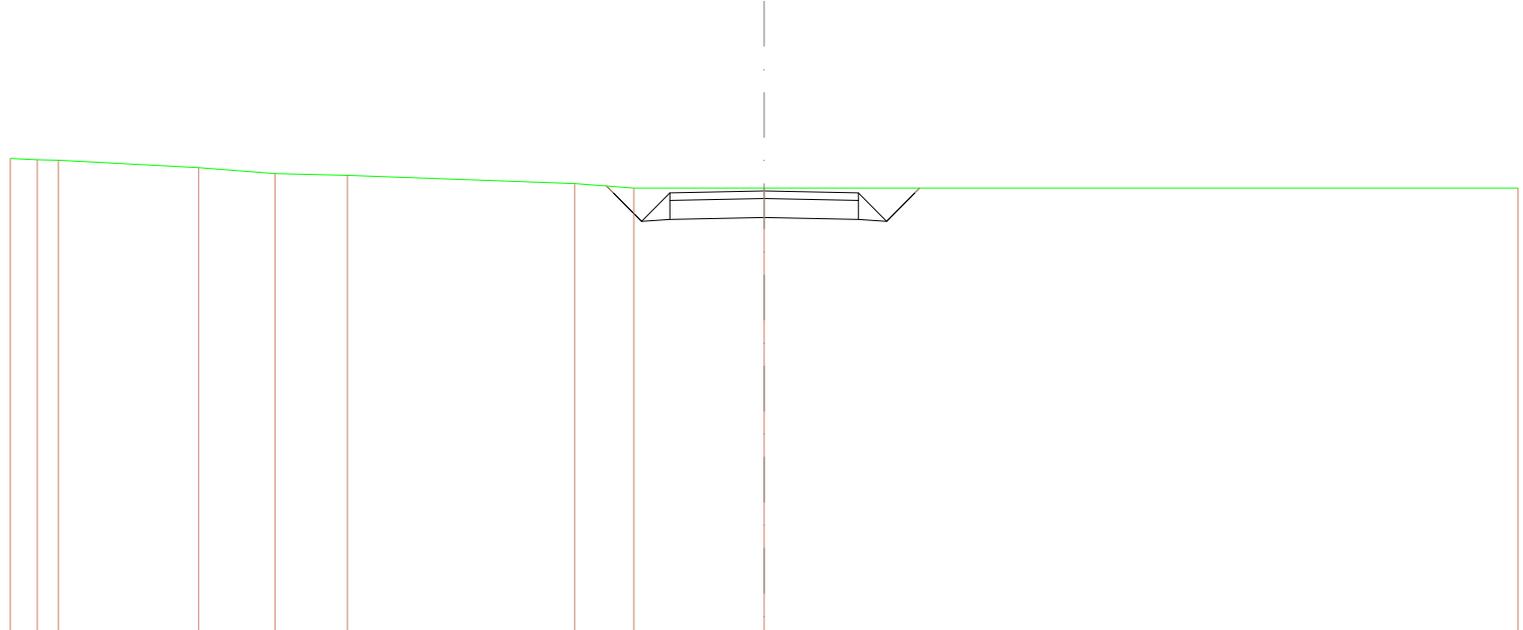


SCALA 1:200

QT.RIF. 538,253

<b>QUOTE TERRENO</b>	550,782	550,745	550,735	550,540	550,383	550,254	550,121	550,000	550,000	550,000			
<b>DIST.PARZIALI TERRENO</b>	0,715	0,009	3,726	2,024	1,919	6,033	1,587	3,457	20,000				
<b>QUOTE PROGETTO</b>							550,026	549,875	549,125	549,175	549,125	549,875	550,000
<b>DIST.PARZIALI PROGETTO</b>							0,780	0,780	2,500	2,500	0,780	0,780	
<b>QUOTE FINITO</b>							550,026	549,875	549,125	549,875	549,125	549,875	550,000
<b>DIST. PARZIALI FINITO</b>							0,780	0,780	2,500	2,500	0,780	0,780	

<b>SCAVI E BONIFICHE</b>	
STERRO	5,906 m <sup>2</sup>
<b>RILEVATI</b>	
TERRENO VEGETALE	0,362 m
<b>SOVRASTRUTTURA STRADALE</b>	
STRATO DI USURA	5,000 m
CASSONETTO	5,000 m

SEZIONE N.: 22  
 QT. PROGETTO: 550,063  
 DIST.PROG.: 275,000  
 DIST.PREC.: 2,905  
 DIST.SUCC.: 9,678

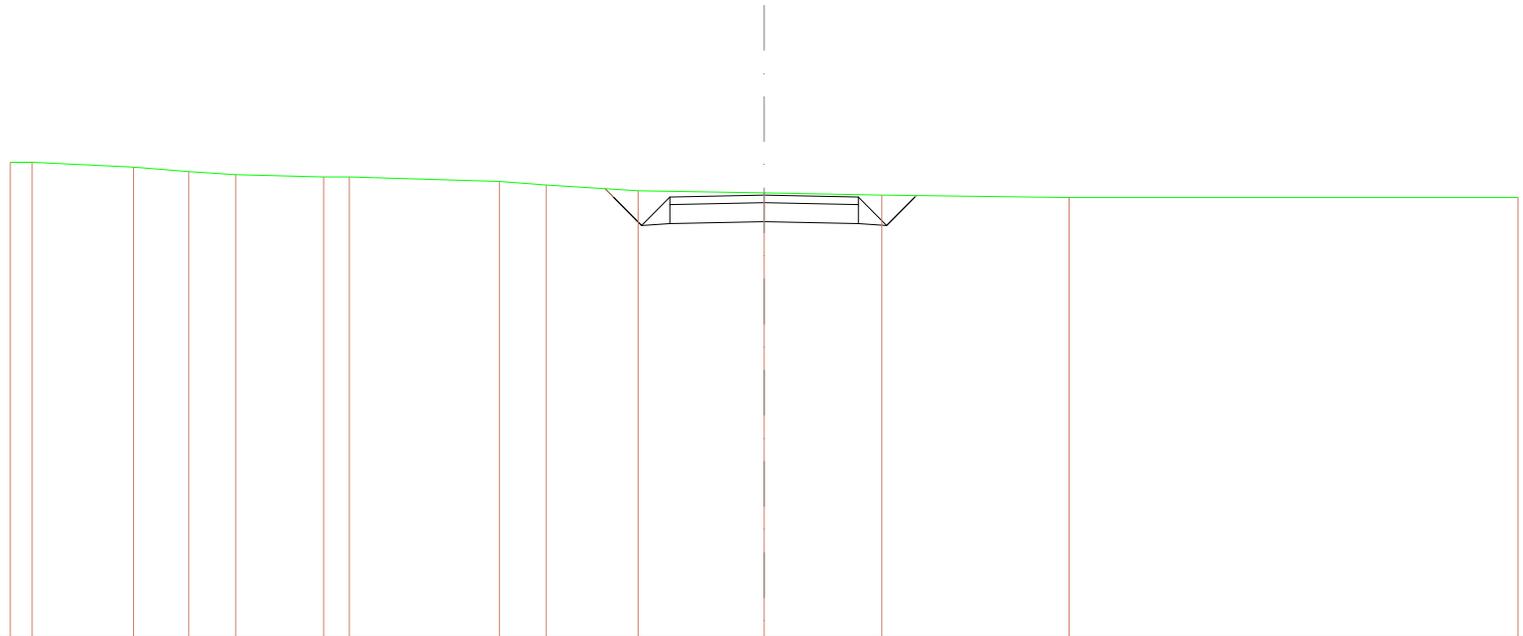


SCALA 1:200

QT.RIF. 538,395

<b>QUOTE TERRENO</b>	550,027	550,028	550,000	550,081	550,001	550,038	550,040	550,421	550,329	550,178	550,120	550,090	550,000	550,000	
<b>DIST.PARZIALI TERRENO</b>	0,082	2,889	1,463	1,247	2,332	0,004	3,980	1,239	2,439	3,345	3,123	4,968	11,909		
<b>QUOTE PROGETTO</b>										550,052	550,013	549,283	549,313	550,063	
<b>DIST.PARZIALI PROGETTO</b>										0,790	0,790	2,500	2,500	0,790	0,790
<b>QUOTE FINITO</b>										550,052	550,013	549,283	550,013	550,049	
<b>DIST. PARZIALI FINITO</b>										0,790	0,790	2,500	2,500	0,790	0,790

<b>SCAVI E BONIFICHE</b>	
STERRO	7,113 m <sup>2</sup>
<b>RILEVATI</b>	
TERRENO VEGETALE	0,778 m
<b>SOVRASTRUTTURA STRADALE</b>	
STRATO DI USURA	5,000 m
CASSONETTO	5,000 m

SEZIONE N.: 23  
 QT. PROGETTO: 550,644  
 DIST.PROG.: 284,678  
 DIST.PREC.: 9,678  
 DIST.SUCC.: 12,582

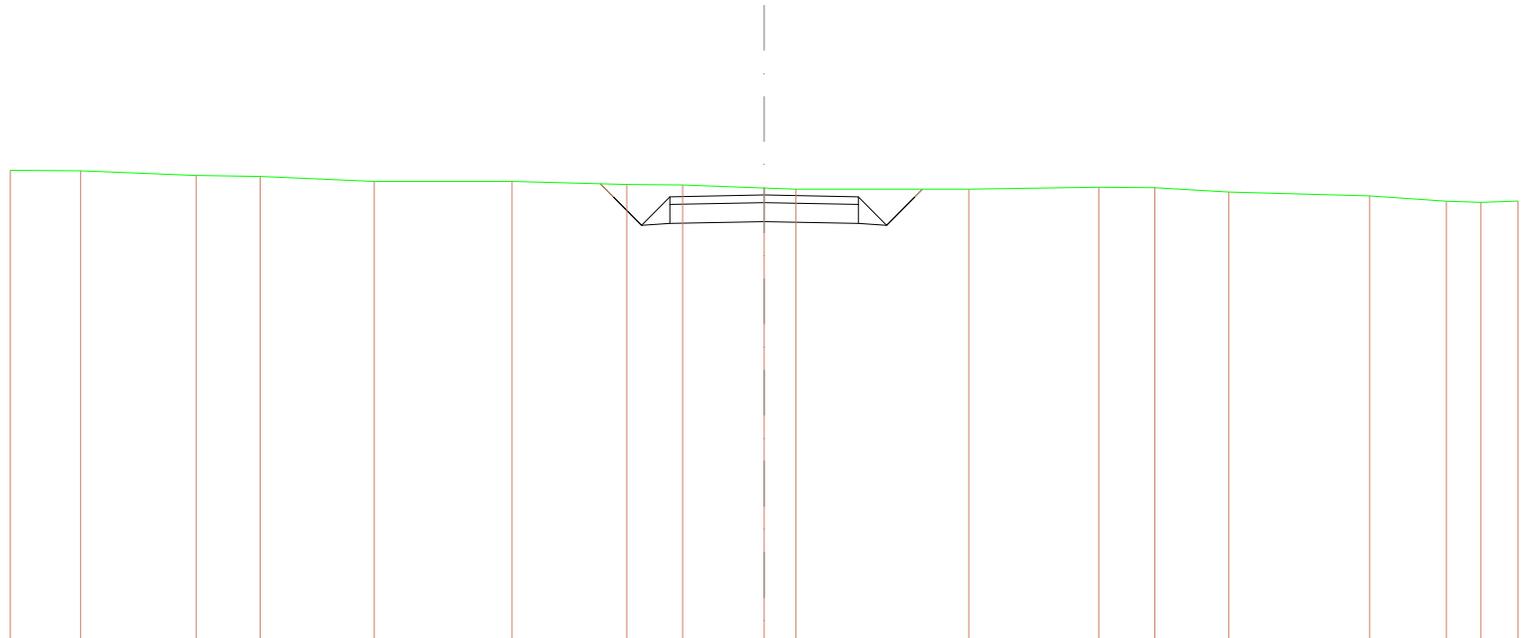

SCALA 1:200


QT.RIF. 538,868

<b>QUOTE TERRENO</b>	551,282	551,280	551,157	551,134	551,000	551,000	550,821	550,807	550,827	550,795	550,799	550,646	550,638	550,721	550,618	550,481	550,448	550,483
<b>DIST.PARZIALI TERRENO</b>	1,883	3,088	1,895	3,029	3,666	3,045	1,482	2,160	0,843	4,587	3,448	1,487	1,965	3,735	2,036	0,910	0,988	
<b>QUOTE PROGETTO</b>							550,839 550,834	549,844 549,834	550,844	549,844 549,844	550,834 550,834							
<b>DIST.PARZIALI PROGETTO</b>							0,948 0,780	0,780	2,500	2,500	0,780 0,780							
<b>QUOTE FINITO</b>							550,839 550,834	549,844 550,834	550,844	549,844 549,844	550,834 550,795							
<b>DIST. PARZIALI FINITO</b>							0,948 0,780	0,780	2,500	2,500	0,780 0,780							



<b>SCAVI E BONIFICHE</b>	
STERRO	5,845 m <sup>2</sup>
<b>RILEVATI</b>	
TERRENO VEGETALE	0,284 m
<b>SOVRASTRUTTURA STRADALE</b>	
STRATO DI USURA	5,000 m
CASSONETTO	5,000 m

SEZIONE N.: 25  
 QT. PROGETTO: 551,947  
 DIST.PROG.: 300,000  
 DIST.PREC.: 2,740  
 DIST.SUCC.: 25,000

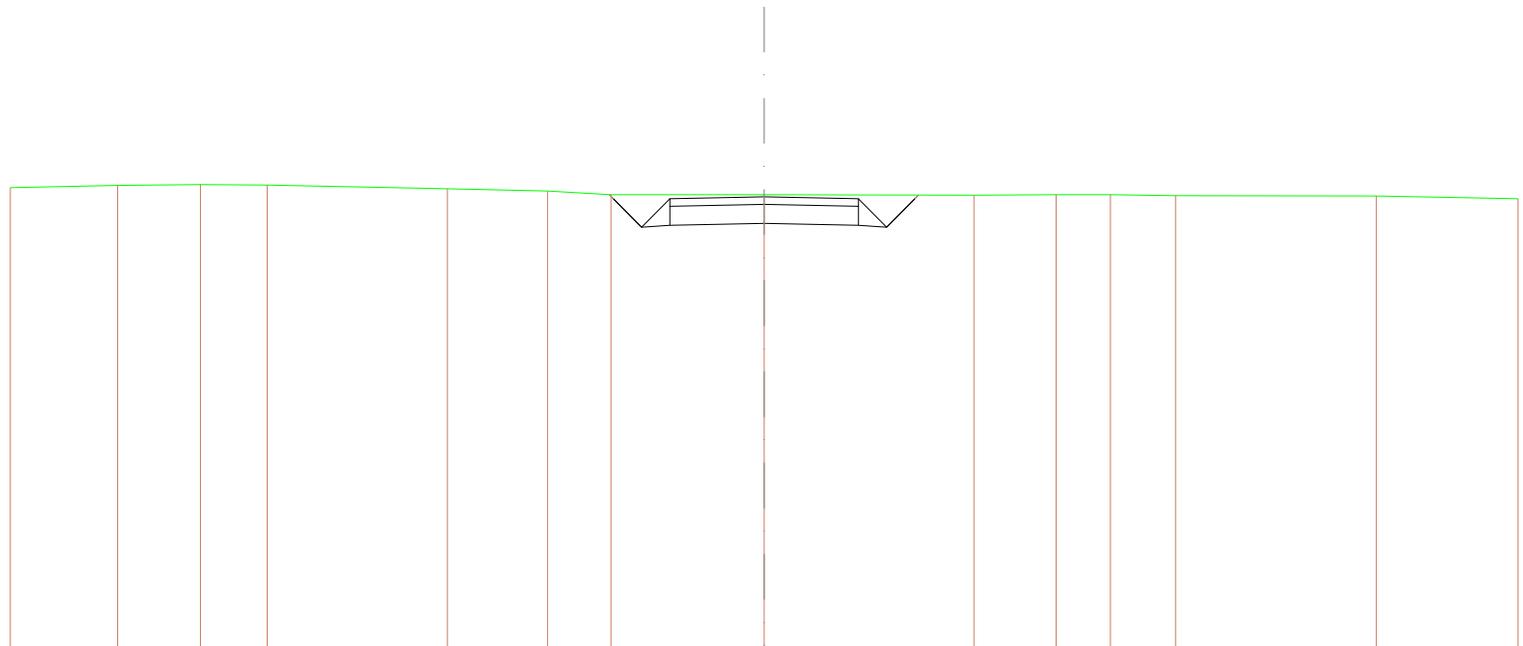


SCALA 1:200

QT.RIF. 540,007

<b>QUOTE TERRENO</b>	552,188	552,248	552,268	552,287	552,100	552,098	552,000	552,000	551,898	552,000	552,000	551,874	551,898	551,898
<b>DIST.PARZIALI TERRENO</b>	2,848	2,195	1,772	4,782	2,658	1,884	4,062	5,568	2,180	1,438	1,728	5,325	3,780	
<b>QUOTE PROGETTO</b>														
<b>DIST.PARZIALI PROGETTO</b>							0,780	0,780	2,500	2,500	0,780	0,780		
<b>QUOTE FINITO</b>														
<b>DIST. PARZIALI FINITO</b>							0,780	0,780	2,500	2,500	0,780	0,780		

SCAVI E BONIFICHE	
STERRO	3,724 m <sup>2</sup>
RILEVATI	
RILEVATO	0,243 m <sup>2</sup>
TERRENO VEGETALE	0,938 m
SOVRASTRUTTURA STRADALE	
STRATO DI USURA	5,000 m
CASSONETTO	5,000 m

SEZIONE N.: 26  
 QT. PROGETTO: 554,704  
 DIST.PROG.: 325,000  
 DIST.PREC.: 25,000  
 DIST.SUCC.: 25,000

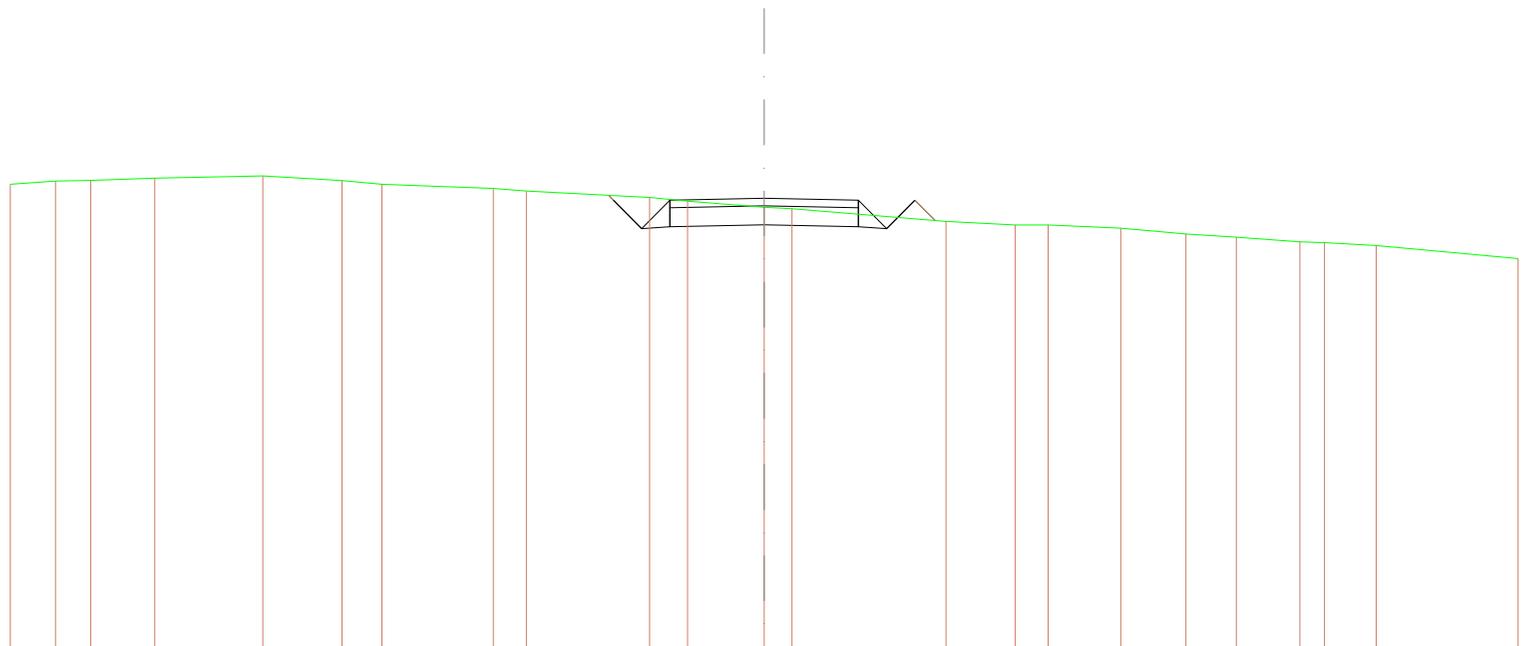

SCALA 1:200


QT.RIF. 542,804

QUOTE TERRENO	555,072	555,167	555,174	555,224	555,233	555,171	555,074	554,994	554,998	554,728	554,629	554,465	554,429	554,095	554,000	554,000	553,915	553,783	553,682	553,557	553,536	553,461	553,116
DIST.PARZIALI TERRENO	1,199	0,936	1,698	2,868	2,098	1,082	2,955	0,773	3,271	1,007	2,033	0,789	4,086	1,831	0,978	1,928	1,729	1,399	1,683	0,694	1,370	3,785	
QUOTE PROGETTO																							
DIST.PARZIALI PROGETTO										0,783	0,783	2,500	2,500	0,783	0,783	0,688							
QUOTE FINITO																							
DIST. PARZIALI FINITO										0,783	0,783	2,500	2,500	0,783	0,783	0,688							



<b>SCAVI E BONIFICHE</b>	
STERRO	10,967 m <sup>2</sup>
<b>RILEVATI</b>	
TERRENO VEGETALE	1,870 m
<b>SOVRASTRUTTURA STRADALE</b>	
STRATO DI USURA	5,000 m
CASSONETTO	5,000 m

SEZIONE N.: 28  
 QT. PROGETTO: 560,142  
 DIST.PROG.: 375,000  
 DIST.PREC.: 25,000  
 DIST.SUCC.: 23,211

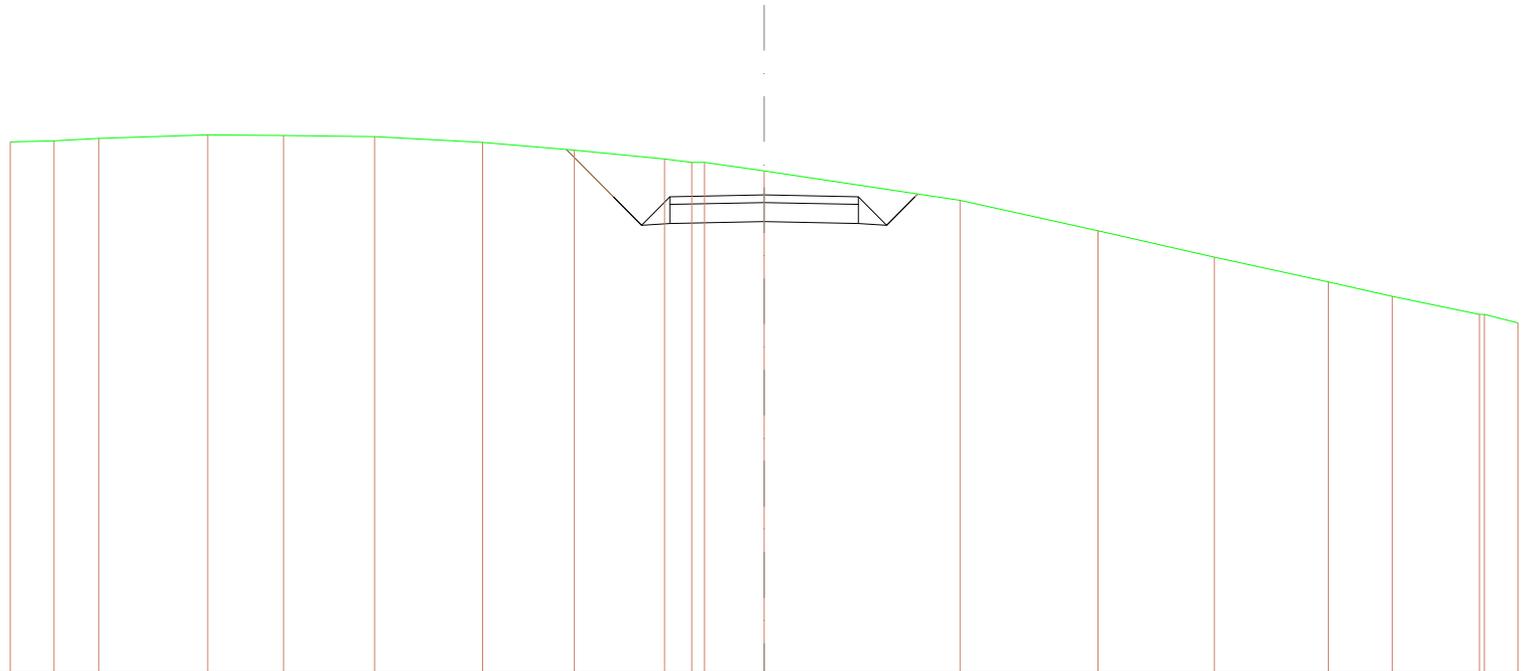

SCALA 1:200

QT.RIF. 547,549

<b>QUOTE TERRENO</b>	561,637	561,668	561,632	561,725	561,707	561,670	561,628	561,623	561,698	561,600	561,600	560,776	560,000	560,202	560,606	567,692	567,474	567,000	567,000	566,774
<b>DIST.PARZIALI TERRENO</b>	1,163	1,190	2,889	2,009	2,415	2,964	2,430	2,400	0,719	0,588	1,683	5,196	3,659	3,067	3,026	1,895	2,312	0,991		
<b>QUOTE PROGETTO</b>								561,340	560,092	560,342	560,352	560,442	560,092	560,342	560,092	560,167				
<b>DIST.PARZIALI PROGETTO</b>								1,248	0,790	0,790	2,500	2,500	0,790	0,790						
<b>QUOTE FINITO</b>								561,340	560,092	560,342	560,092	560,142	560,092	560,342	560,092	560,167				
<b>DIST. PARZIALI FINITO</b>								1,248	0,790	0,790	2,500	2,500	0,790	0,790						



<b>SCAVI E BONIFICHE</b>	
STERRO	5,772 m <sup>2</sup>
<b>RILEVATI</b>	
RILEVATO	0,440 m <sup>2</sup>
TERRENO VEGETALE	2,042 m
<b>SOVRASTRUTTURA STRADALE</b>	
STRATO DI USURA	5,000 m
CASSONETTO	5,000 m

SEZIONE N.: 30  
 QT. PROGETTO: 561,796  
 DIST.PROG.: 402,257  
 DIST.PREC.: 4,047  
 DIST.SUCC.: 4,047




SCALA 1:200

QT.RIF. 548,866

<b>QUOTE TERRENO</b>	568,000	568,000	562,128	562,000	561,896	561,000	560,000	559,172	558,788	558,000	557,892	
<b>DIST.PARZIALI TERRENO</b>		8,989	8,887	1,381	0,794	4,508	4,247	3,537	1,888	3,801	2,421	
<b>QUOTE PROGETTO</b>				562,370	561,748	560,996	561,046	561,086	561,046	560,996	561,748	560,928
<b>DIST.PARZIALI PROGETTO</b>				0,628	0,780	0,780	2,500	2,500	0,780	0,780	0,628	
<b>QUOTE FINITO</b>				562,370	561,748	560,996	561,748	561,788	561,748	560,996	561,748	560,928
<b>DIST. PARZIALI FINITO</b>				0,628	0,780	0,780	2,500	2,500	0,780	0,780	0,628	

<b>SCAVI E BONIFICHE</b>	
STERRO	5,192 m <sup>2</sup>
<b>RILEVATI</b>	
RILEVATO	0,547 m <sup>2</sup>
TERRENO VEGETALE	2,021 m
<b>SOVRASTRUTTURA STRADALE</b>	
STRATO DI USURA	5,000 m
CASSONETTO	5,000 m

SEZIONE N.: 31  
 QT. PROGETTO: 561,915  
 DIST.PROG.: 406,304  
 DIST.PREC.: 4,047  
 DIST.SUCC.: 18,696

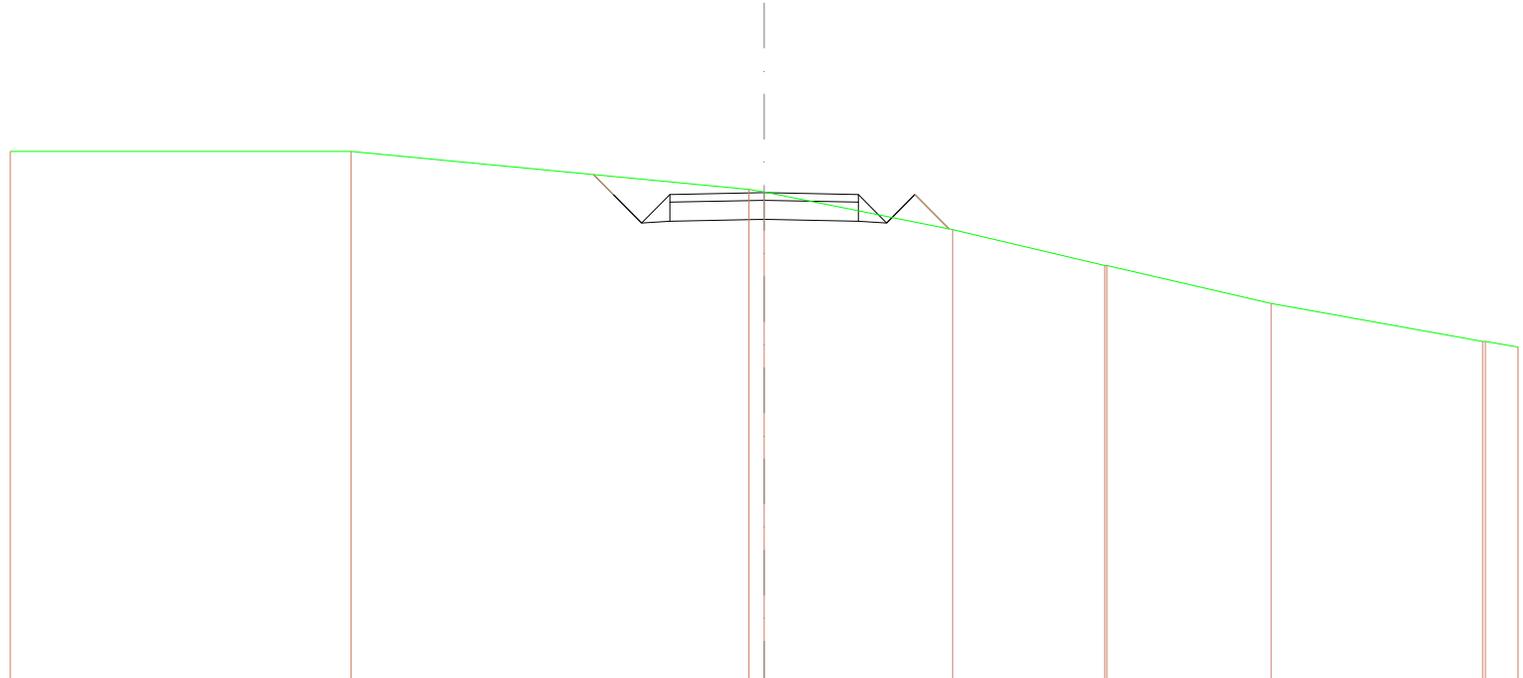


SCALA 1:200

QT.RIF. 549,026

<b>QUOTE TERRENO</b>	568,000	569,000	562,000	561,882	560,842	560,000	560,000	569,000	569,000	569,000	567,882
<b>DIST.PARZIALI TERRENO</b>	9,044	10,568	0,493	5,002	4,083	4,385	5,611	0,488			
<b>QUOTE PROGETTO</b>			562,391	561,885	561,115	561,185	561,215	561,185	561,115	561,885	560,981
<b>DIST.PARZIALI PROGETTO</b>			0,285	0,780	0,780	2,500	2,500	0,780	0,780	0,804	
<b>QUOTE FINITO</b>			562,391	561,885	561,115	561,885	561,215	561,885	561,115	561,885	560,981
<b>DIST. PARZIALI FINITO</b>			0,285	0,780	0,780	2,500	2,500	0,780	0,780	0,904	

<b>SCAVI E BONIFICHE</b>	
STERRO	1,525 m <sup>2</sup>
FOSSO	0,400 m <sup>2</sup>
<b>RILEVATI</b>	
RILEVATO	1,227 m <sup>2</sup>
TERRENO VEGETALE	2,462 m
<b>SOVRASTRUTTURA STRADALE</b>	
STRATO DI USURA	5,000 m
CASSONETTO	5,000 m

SEZIONE N.: 32  
 QT. PROGETTO: 562,368  
 DIST.PROG.: 425,000  
 DIST.PREC.: 18,696  
 DIST.SUCC.: 18,707

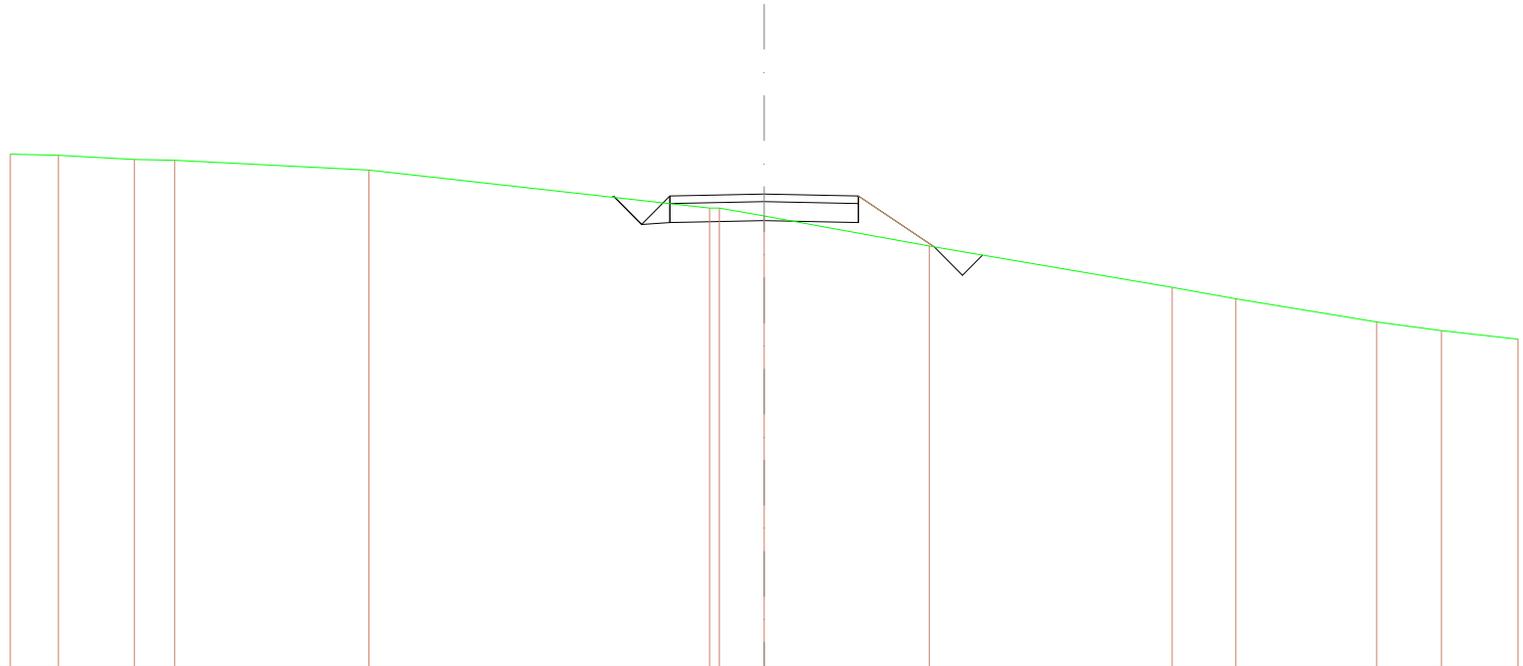


SCALA 1:200

QT.RIF. 549,882

<b>QUOTE TERRENO</b>	568,417	568,368	568,276	568,267	568,000	562,000	562,000	561,762	561,000	569,612	569,612	569,000	568,773	568,648
<b>DIST.PARZIALI TERRENO</b>	1,276	2,017	1,089	5,150	9,044	1,189	4,379	6,447	1,889	3,737	1,719	2,030		
<b>QUOTE PROGETTO</b>						562,296	562,316	561,698	561,698	561,618	562,316	560,978		
<b>DIST.PARZIALI PROGETTO</b>						0,780	0,780	2,500	2,500	2,010				
<b>QUOTE FINITO</b>						562,296	562,316	561,698	562,368	562,316	560,978			
<b>DIST. PARZIALI FINITO</b>						0,780	0,780	2,500	2,500	2,010				

<b>SCAVI E BONIFICHE</b>	
STERRO	0,550 m <sup>2</sup>
FOSSO	0,430 m <sup>2</sup>
<b>RILEVATI</b>	
RILEVATO	1,682 m <sup>2</sup>
TERRENO VEGETALE	2,728 m
<b>SOVRASTRUTTURA STRADALE</b>	
STRATO DI USURA	5,000 m
CASSONETTO	5,000 m

SEZIONE N.: 33  
 QT. PROGETTO: 562,822  
 DIST.PROG.: 443,707  
 DIST.PREC.: 18,707  
 DIST.SUCC.: 6,293

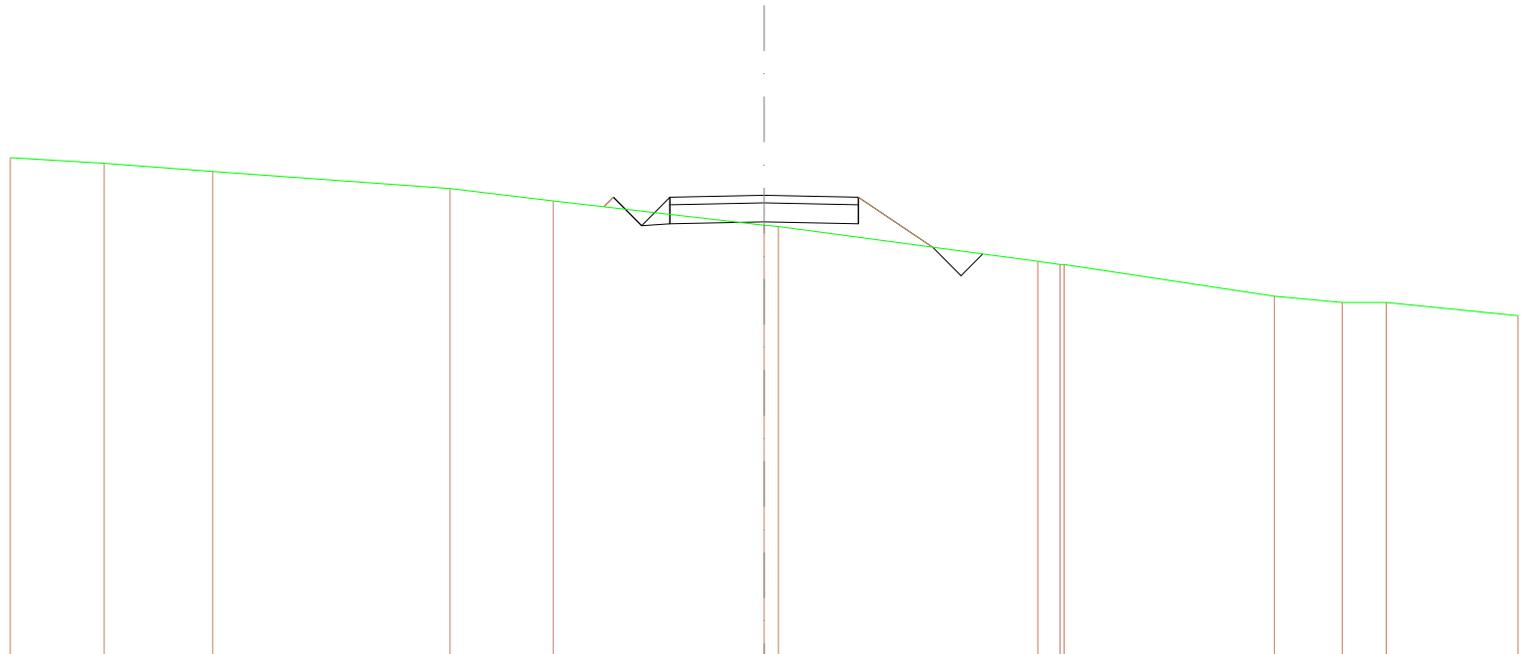


SCALA 1:200

QT.RIF. 550,633

<b>QUOTE TERRENO</b>	562,612	563,000	563,448	563,000	562,674	562,604	562,000	561,094	561,000	561,000	560,167	560,000	560,000	560,000	560,664
<b>DIST.PARZIALI TERRENO</b>	2,489	2,883	6,294	2,739	5,595	0,800	6,881	0,887	5,574	1,901	1,167	3,498			
<b>QUOTE PROGETTO</b>						562,550 562,772	562,022 562,072 562,572 562,772	562,122	562,072 562,772	561,455					
<b>DIST.PARZIALI PROGETTO</b>						0,780	0,780	2,500	2,500	1,974					
<b>QUOTE FINITO</b>						562,550 562,772	562,022 562,772	562,522	562,772	561,455					
<b>DIST. PARZIALI FINITO</b>						0,780	0,780	2,500	2,500	1,974					

<b>SCAVI E BONIFICHE</b>	
STERRO	1,267 m <sup>2</sup>
FOSSO	0,397 m <sup>2</sup>
<b>RILEVATI</b>	
RILEVATO	0,774 m <sup>2</sup>
TERRENO VEGETALE	1,932 m
<b>SOVRASTRUTTURA STRADALE</b>	
STRATO DI USURA	5,000 m
CASSONETTO	5,000 m

SEZIONE N.: 34  
 QT. PROGETTO: 562,974  
 DIST.PROG.: 450,000  
 DIST.PREC.: 6,293  
 DIST.SUCC.: 5,186

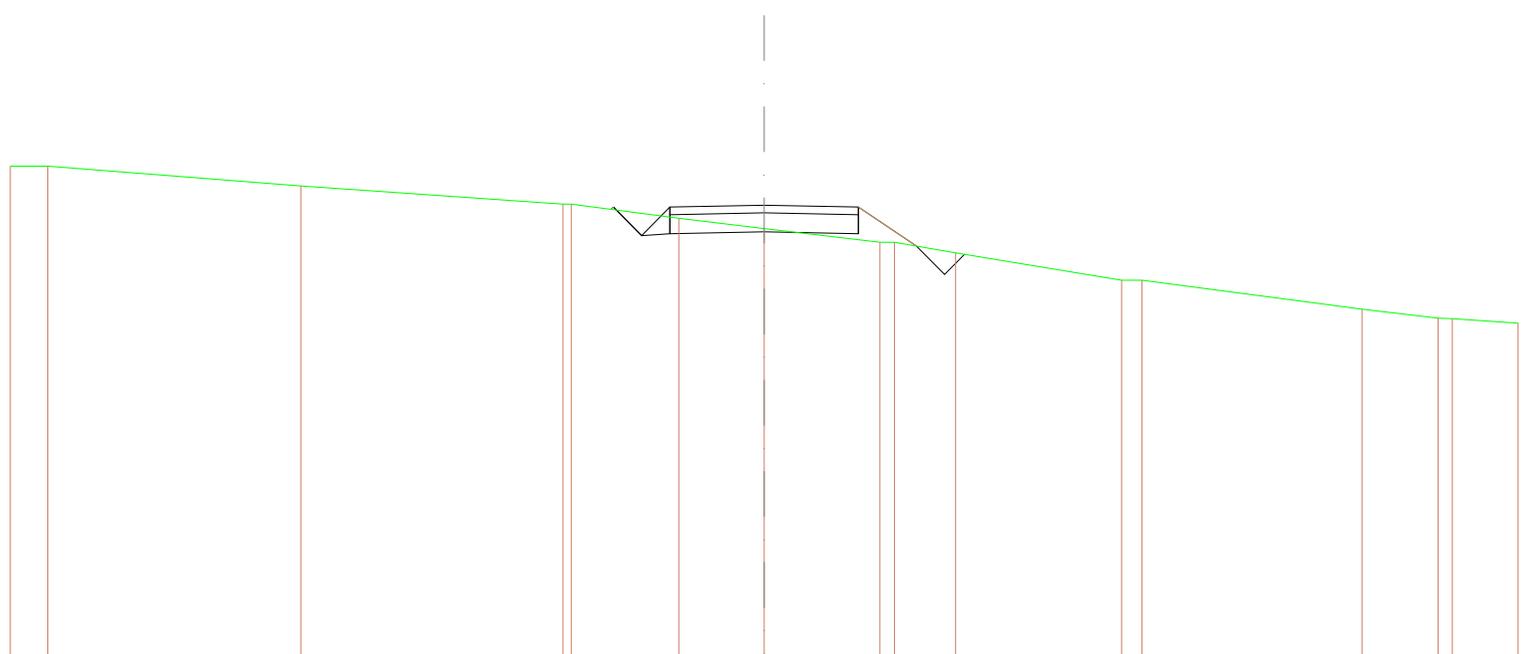


SCALA 1:200

QT.RIF. 550,835

<b>QUOTE TERRENO</b>	564,000	564,000	565,482	568,000	568,000	562,881	562,888	562,000	562,000	561,718	561,000	561,000	560,238	560,000	560,000	560,670
<b>DIST.PARZIALI TERRENO</b>	0,998	6,714	6,953	2,854	2,283	3,073	0,883	1,823	4,403	0,844	5,834	2,020	0,878	1,743		
<b>QUOTE PROGETTO</b>				562,883	562,884	562,174	562,274	562,224	562,224	561,900						
<b>DIST.PARZIALI PROGETTO</b>				0,780	0,780	2,500	2,500	1,536								
<b>QUOTE FINITO</b>				562,883	562,174	562,224	562,274	562,224	561,900							
<b>DIST. PARZIALI FINITO</b>				0,780	0,780	2,500	2,500	1,536								

<b>SCAVI E BONIFICHE</b>	
STERRO	1,283 m <sup>2</sup>
FOSSO	0,414 m <sup>2</sup>
<b>RILEVATI</b>	
RILEVATO	0,921 m <sup>2</sup>
TERRENO VEGETALE	2,019 m
<b>SOVRASTRUTTURA STRADALE</b>	
STRATO DI USURA	5,000 m
CASSONETTO	5,000 m

SEZIONE N.: 35  
 QT. PROGETTO: 563,100  
 DIST.PROG.: 455,186  
 DIST.PREC.: 5,186  
 DIST.SUCC.: 11,479

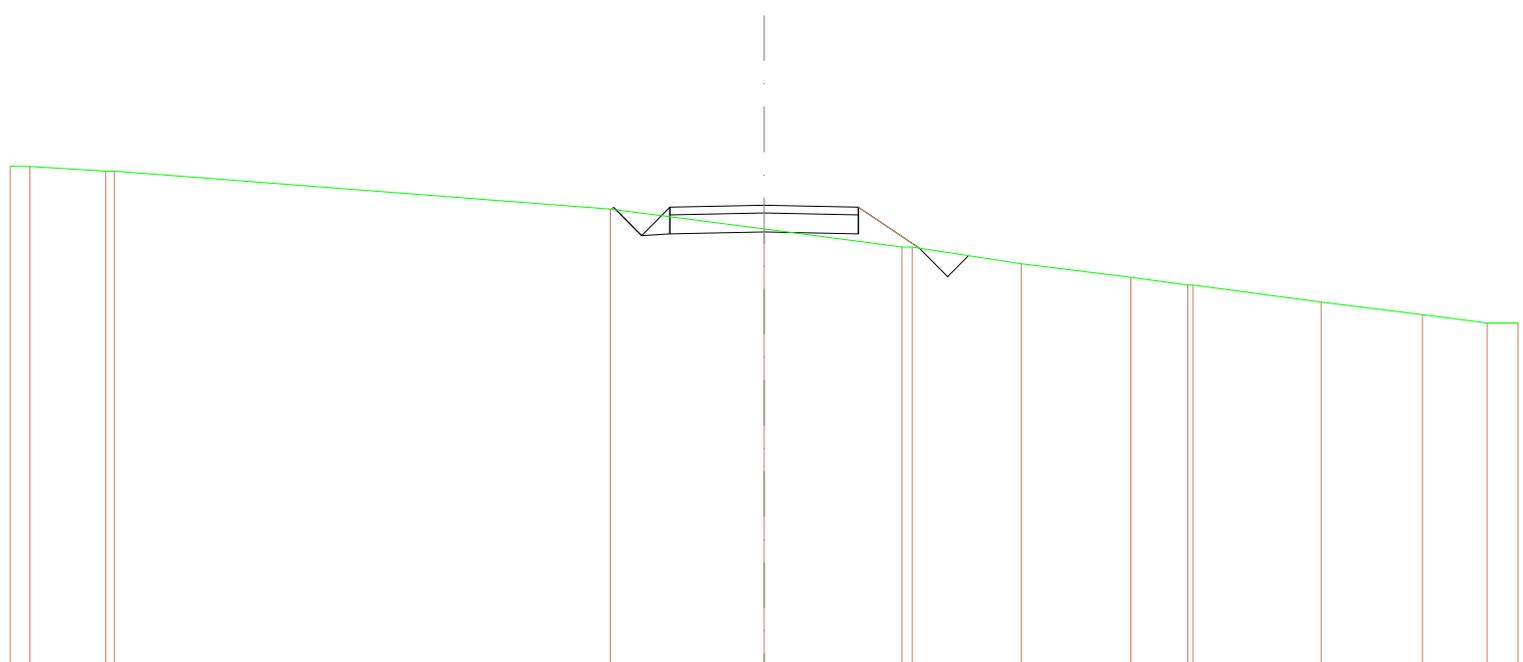


SCALA 1:200

QT.RIF. 550,964

<b>QUOTE TERRENO</b>	564,128 564,128	564,000 564,000	563,000	562,460	562,000 562,000	561,690	561,204	561,000 561,000	560,662	560,222	560,000 560,000	
<b>DIST.PARZIALI TERRENO</b>	0,617	2,016	18,154	4,082	3,655	2,887	2,905	1,509	3,399	2,688	1,719	0,116
<b>QUOTE PROGETTO</b>					562,966 563,000	562,300 562,300	561,971					
<b>DIST.PARZIALI PROGETTO</b>					0,780	0,780	2,500	2,500	1,617			
<b>QUOTE FINITO</b>					562,966 563,000	562,300 563,000	561,971					
<b>DIST. PARZIALI FINITO</b>					0,780	0,780	2,500	2,500	1,617			

<b>SCAVI E BONIFICHE</b>	
STERRO	1,181 m <sup>2</sup>
FOSSO	0,447 m <sup>2</sup>
<b>RILEVATI</b>	
RILEVATO	1,047 m <sup>2</sup>
TERRENO VEGETALE	2,146 m
<b>SOVRASTRUTTURA STRADALE</b>	
STRATO DI USURA	5,000 m
CASSONETTO	5,000 m

SEZIONE N.: 36  
 QT. PROGETTO: 563,378  
 DIST.PROG.: 466,666  
 DIST.PREC.: 11,479  
 DIST.SUCC.: 8,334

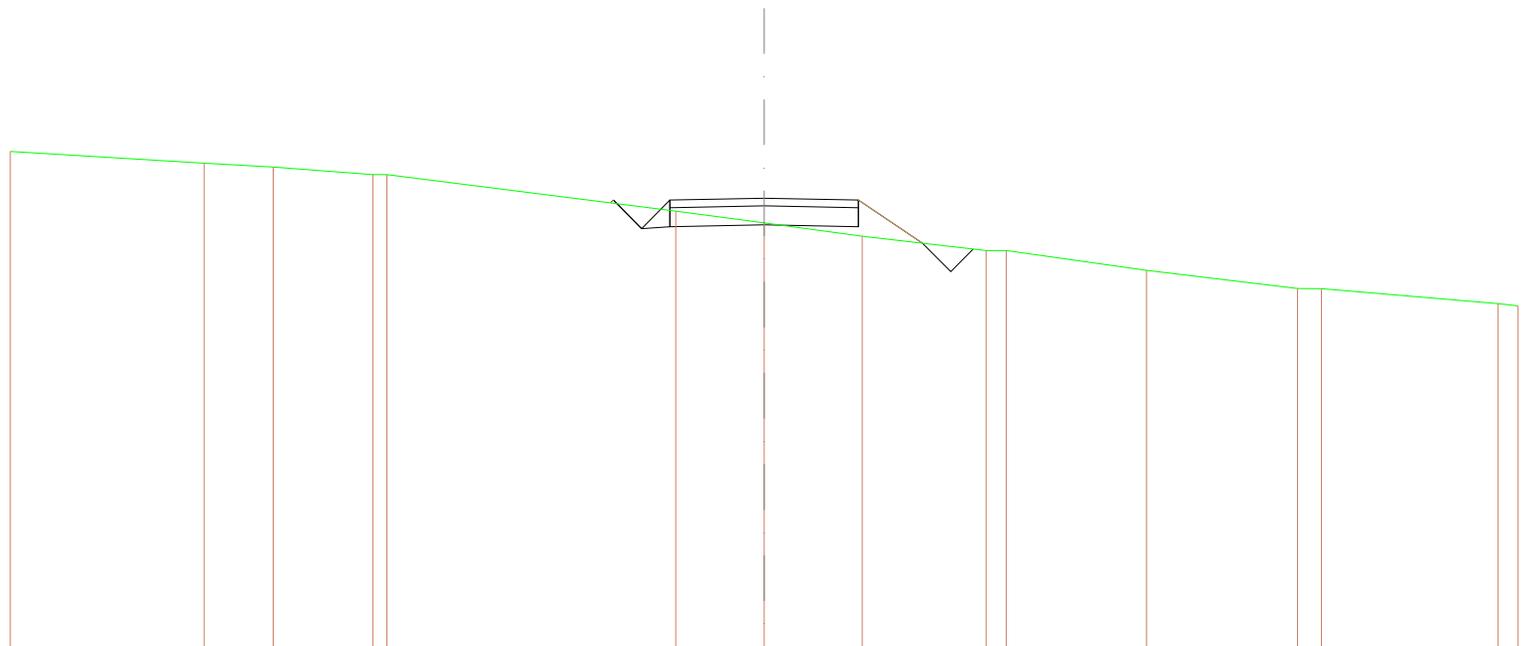


SCALA 1:200

QT.RIF. 551,476

<b>QUOTE TERRENO</b>	564,008	564,238	564,188	564,000	564,000	563,038	562,728	562,377	562,000	562,000	561,478	561,000	560,968	560,001	560,443
<b>DIST.PARZIALI TERRENO</b>	5,142	1,836	2,640	0,176	7,863	2,345	2,803	3,283	0,638	3,718	4,006	0,288	4,890	0,288	
<b>QUOTE PROGETTO</b>															
<b>DIST.PARZIALI PROGETTO</b>						0,170	0,170	2,500	2,500	1,700					
<b>QUOTE FINITO</b>															
<b>DIST. PARZIALI FINITO</b>						0,170	0,170	2,500	2,500	1,700					

<b>SCAVI E BONIFICHE</b>	
STERRO	2,624 m <sup>2</sup>
<b>RILEVATI</b>	
RILEVATO	0,530 m <sup>2</sup>
TERRENO VEGETALE	1,376 m
<b>SOVRASTRUTTURA STRADALE</b>	
STRATO DI USURA	5,000 m
CASSONETTO	5,000 m

SEZIONE N.: 37  
 QT. PROGETTO: 563,580  
 DIST.PROG.: 475,000  
 DIST.PREC.: 8,334  
 DIST.SUCC.: 8,570

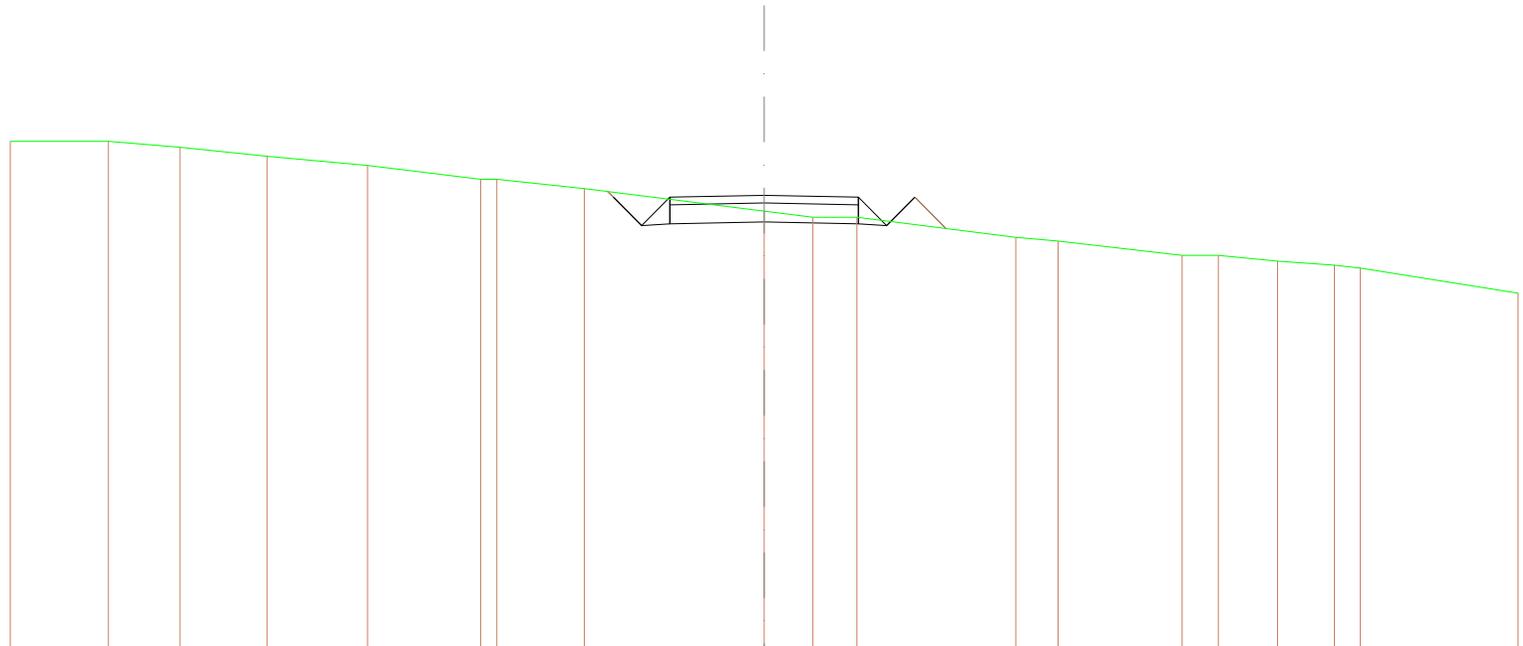


SCALA 1:200

QT.RIF. 551,601

<b>QUOTE TERRENO</b>	566,000	566,000	564,643	564,003	564,387	564,000	564,000	563,754	563,161	563,000	563,000	562,471	562,375	562,000	562,000	561,646	561,739	561,682	561,002
<b>DIST.PARZIALI TERRENO</b>	2,602	1,900	2,308	2,689	3,008	0,424	2,322	4,772	1,295	1,166	4,216	1,121	3,286	0,962	1,572	1,506	0,687	4,187	
<b>QUOTE PROGETTO</b>									563,677	563,550	562,760	562,850	563,550	563,550	562,760	563,650	562,703		
<b>DIST.PARZIALI PROGETTO</b>									0,760	0,760	2,500	2,500	0,760	0,760	0,628				
<b>QUOTE FINITO</b>									563,677	563,550	562,760	563,650	562,760	563,650	562,703				
<b>DIST. PARZIALI FINITO</b>									0,760	0,760	2,500	2,500	0,760	0,760	0,628				

<b>SCAVI E BONIFICHE</b>	
STERRO	5,112 m <sup>2</sup>
<b>RILEVATI</b>	
RILEVATO	0,193 m <sup>2</sup>
TERRENO VEGETALE	1,298 m
<b>SOVRASTRUTTURA STRADALE</b>	
STRATO DI USURA	5,000 m
CASSONETTO	5,000 m

SEZIONE N.: 38  
 QT. PROGETTO: 563,787  
 DIST.PROG.: 483,570  
 DIST.PREC.: 8,570  
 DIST.SUCC.: 16,430

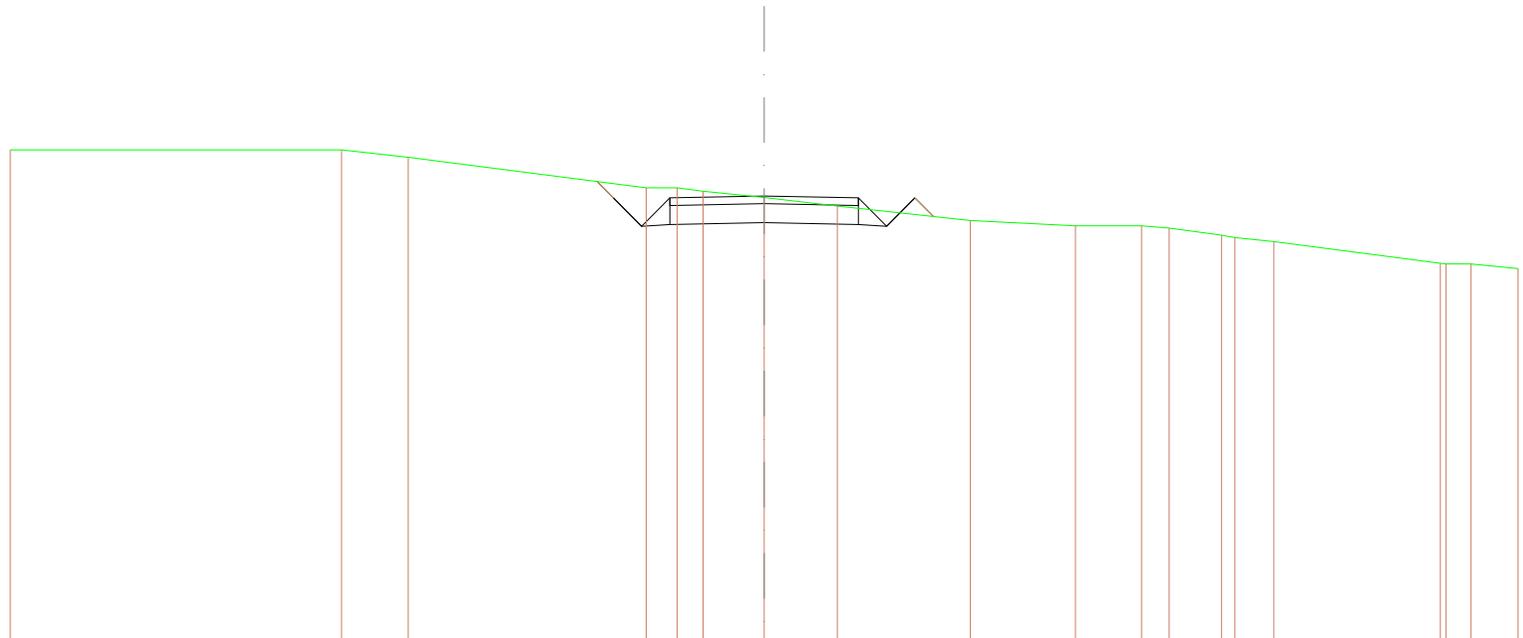


SCALA 1:200

QT.RIF. 552,037

<b>QUOTE TERRENO</b>	566,000	565,000	564,807	564,000	564,000	563,914	563,746	563,520	563,143	563,000	563,000	562,941	562,765	562,691	562,268	562,017	562,000	561,674
<b>DIST.PARZIALI TERRENO</b>		8,788	1,788	6,315	0,800	0,086	1,620	1,941	3,628	2,788	1,754	0,793	1,386	0,689	1,031	4,419	0,087	1,254
<b>QUOTE PROGETTO</b>					564,188	563,737	562,987	563,037	563,737	563,248								
<b>DIST.PARZIALI PROGETTO</b>					0,428	0,790	0,790	2,500	2,500	0,790	0,790	0,488						
<b>QUOTE FINITO</b>					564,188	563,737	562,987	563,737	563,248									
<b>DIST. PARZIALI FINITO</b>					0,428	0,790	0,790	2,500	2,500	0,790	0,790	0,488						

<b>SCAVI E BONIFICHE</b>	
STERRO	8,348 m <sup>2</sup>
<b>RILEVATI</b>	
TERRENO VEGETALE	1,148 m
<b>SOVRASTRUTTURA STRADALE</b>	
STRATO DI USURA	5,000 m
CASSONETTO	5,000 m

SEZIONE N.: 39  
 QT. PROGETTO: 563,978  
 DIST.PROG.: 500,000  
 DIST.PREC.: 16,430  
 DIST.SUCC.: 11,259

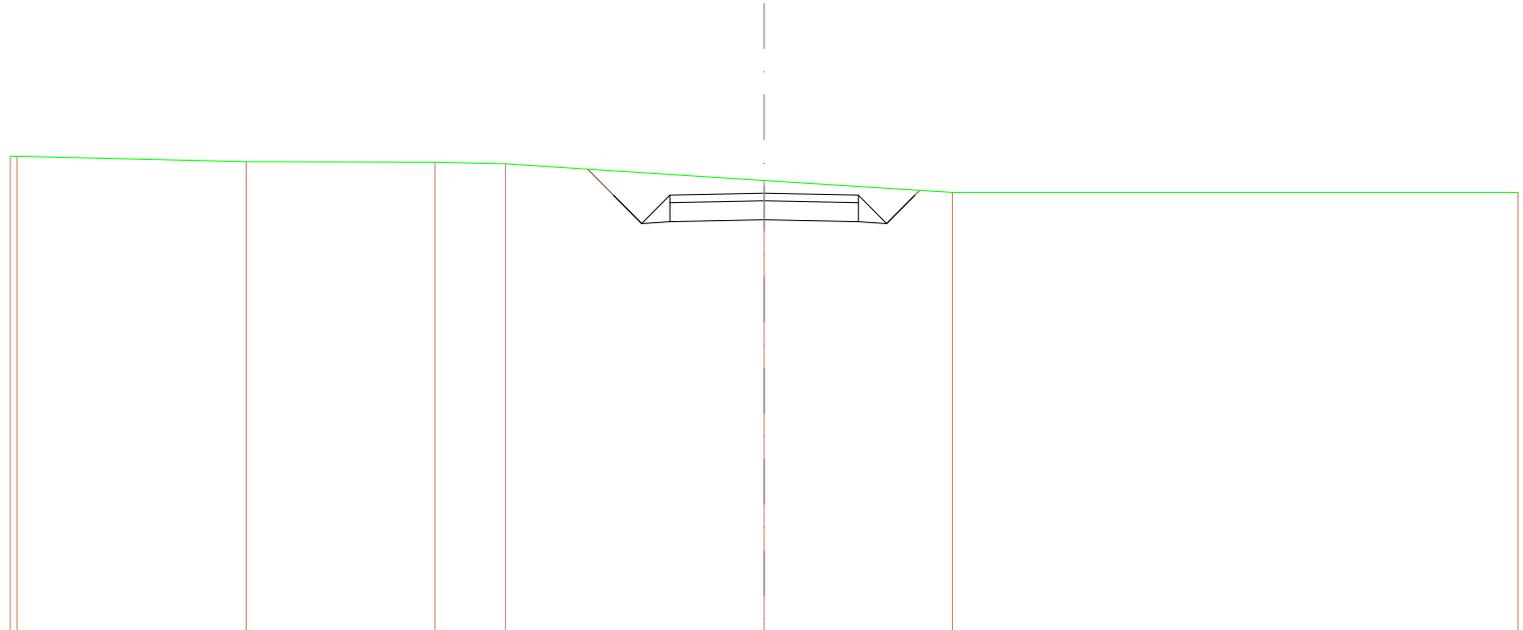

SCALA 1:200


QT.RIF. 552,366

<b>QUOTE TERRENO</b>		564,682 564,684	564,810	564,788	564,783	564,514	564,000	564,000
<b>DIST.PARZIALI TERRENO</b>		6,074	5,012	1,884	6,885	4,992	15,008	
<b>QUOTE PROGETTO</b>					564,613 563,228 563,178 563,228	563,278	563,228 563,178 563,228 564,054	
<b>DIST.PARZIALI PROGETTO</b>					0,888 0,780 0,780	2,500	2,500 0,780 0,780	
<b>QUOTE FINITO</b>					564,613 563,228 563,178 563,228	563,278	563,228 563,178 563,228 564,054	
<b>DIST. PARZIALI FINITO</b>					0,888 0,780 0,780	2,500	2,500 0,780 0,780	



<b>SCAVI E BONIFICHE</b>	
STERRO	3,567 m <sup>2</sup>
<b>RILEVATI</b>	
RILEVATO	0,115 m <sup>2</sup>
TERRENO VEGETALE	0,563 m
<b>SOVRASTRUTTURA STRADALE</b>	
STRATO DI USURA	5,465 m
CASSONETTO	5,465 m

SEZIONE N.: 41  
 QT. PROGETTO: 563,481  
 DIST.PROG.: 525,104  
 DIST.PREC.: 13,845  
 DIST.SUCC.: 12,837

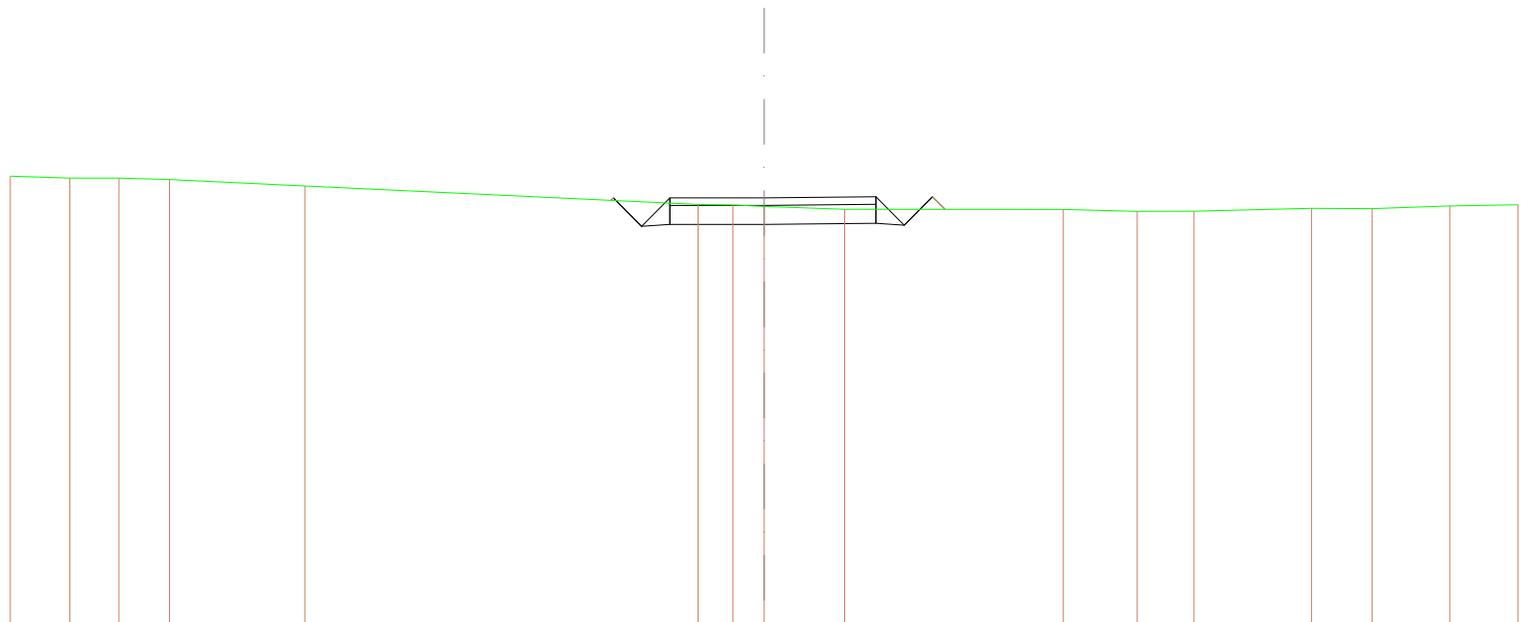

SCALA 1:200

QT.RIF. 551,990

<b>QUOTE TERRENO</b>	564,040	564,000	564,000	563,962	563,795	563,307	563,292	563,256	563,178	563,178	563,123	563,127	563,204	563,198	563,208	563,297
<b>DIST.PARZIALI TERRENO</b>	1,580	1,306	1,337	3,593	10,432	0,918	0,86	2,134	5,802	1,980	1,511	3,117	1,804	2,081	1,812	
<b>QUOTE PROGETTO</b>						563,415	563,481	562,731	563,481	562,731	563,510	563,510	562,790	563,510	563,510	563,177
<b>DIST.PARZIALI PROGETTO</b>						0,780	0,780	2,500	2,965	0,780	0,780	0,285				
<b>QUOTE FINITO</b>						563,415	563,481	562,731	563,481	562,731	563,510	562,790	563,510	563,510	563,177	
<b>DIST. PARZIALI FINITO</b>						0,780	0,780	2,500	2,965	0,780	0,780	0,285				





