


Regione Umbria

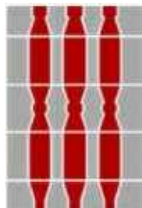

Provincia di Terni



Comune di Castel Giorgio



Comune di Orvieto



Committente:



RWE RENEWABLES ITALIA S.R.L.
via Andrea Doria, 41/G - 00192 Roma
P.IVA/C.F. 06400370968
PEC: rwerenewablesitaliasrl@legalmail.it

Titolo del Progetto:

PARCO EOLICO "PHOBOS"
- Comune di Castel Giorgio ed Orvieto (TR) -

Documento:

PROGETTO DEFINITIVO OPERE ELETTRICHE UTENZA

N° Documento:

PEOS_OE_02_0

ID PROGETTO:

PEOS

DISCIPLINA:

PD

TIPOLOGIA:

T

FORMATO:

A3

Elaborato:

Schema funzionale del singolo aerogeneratore

FOGLIO:

-

SCALA:

-

Nome file:


PEOS_OE_02_0_schemi_funzionali.pdf

Progettazione:




NEW DEVELOPMENTS S.r.l.
piazza Europa, 14
87100 Cosenza (CS)

Progettista:

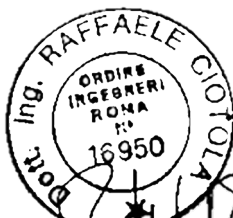

dott. ing. Raffaele Ciotola

Rev:	Data Revisione	Descrizione Revisione	Redatto	Controllato	Approvato
00	18/05/2021	PRIMA EMISSIONE	New Developments	RWE	RWE

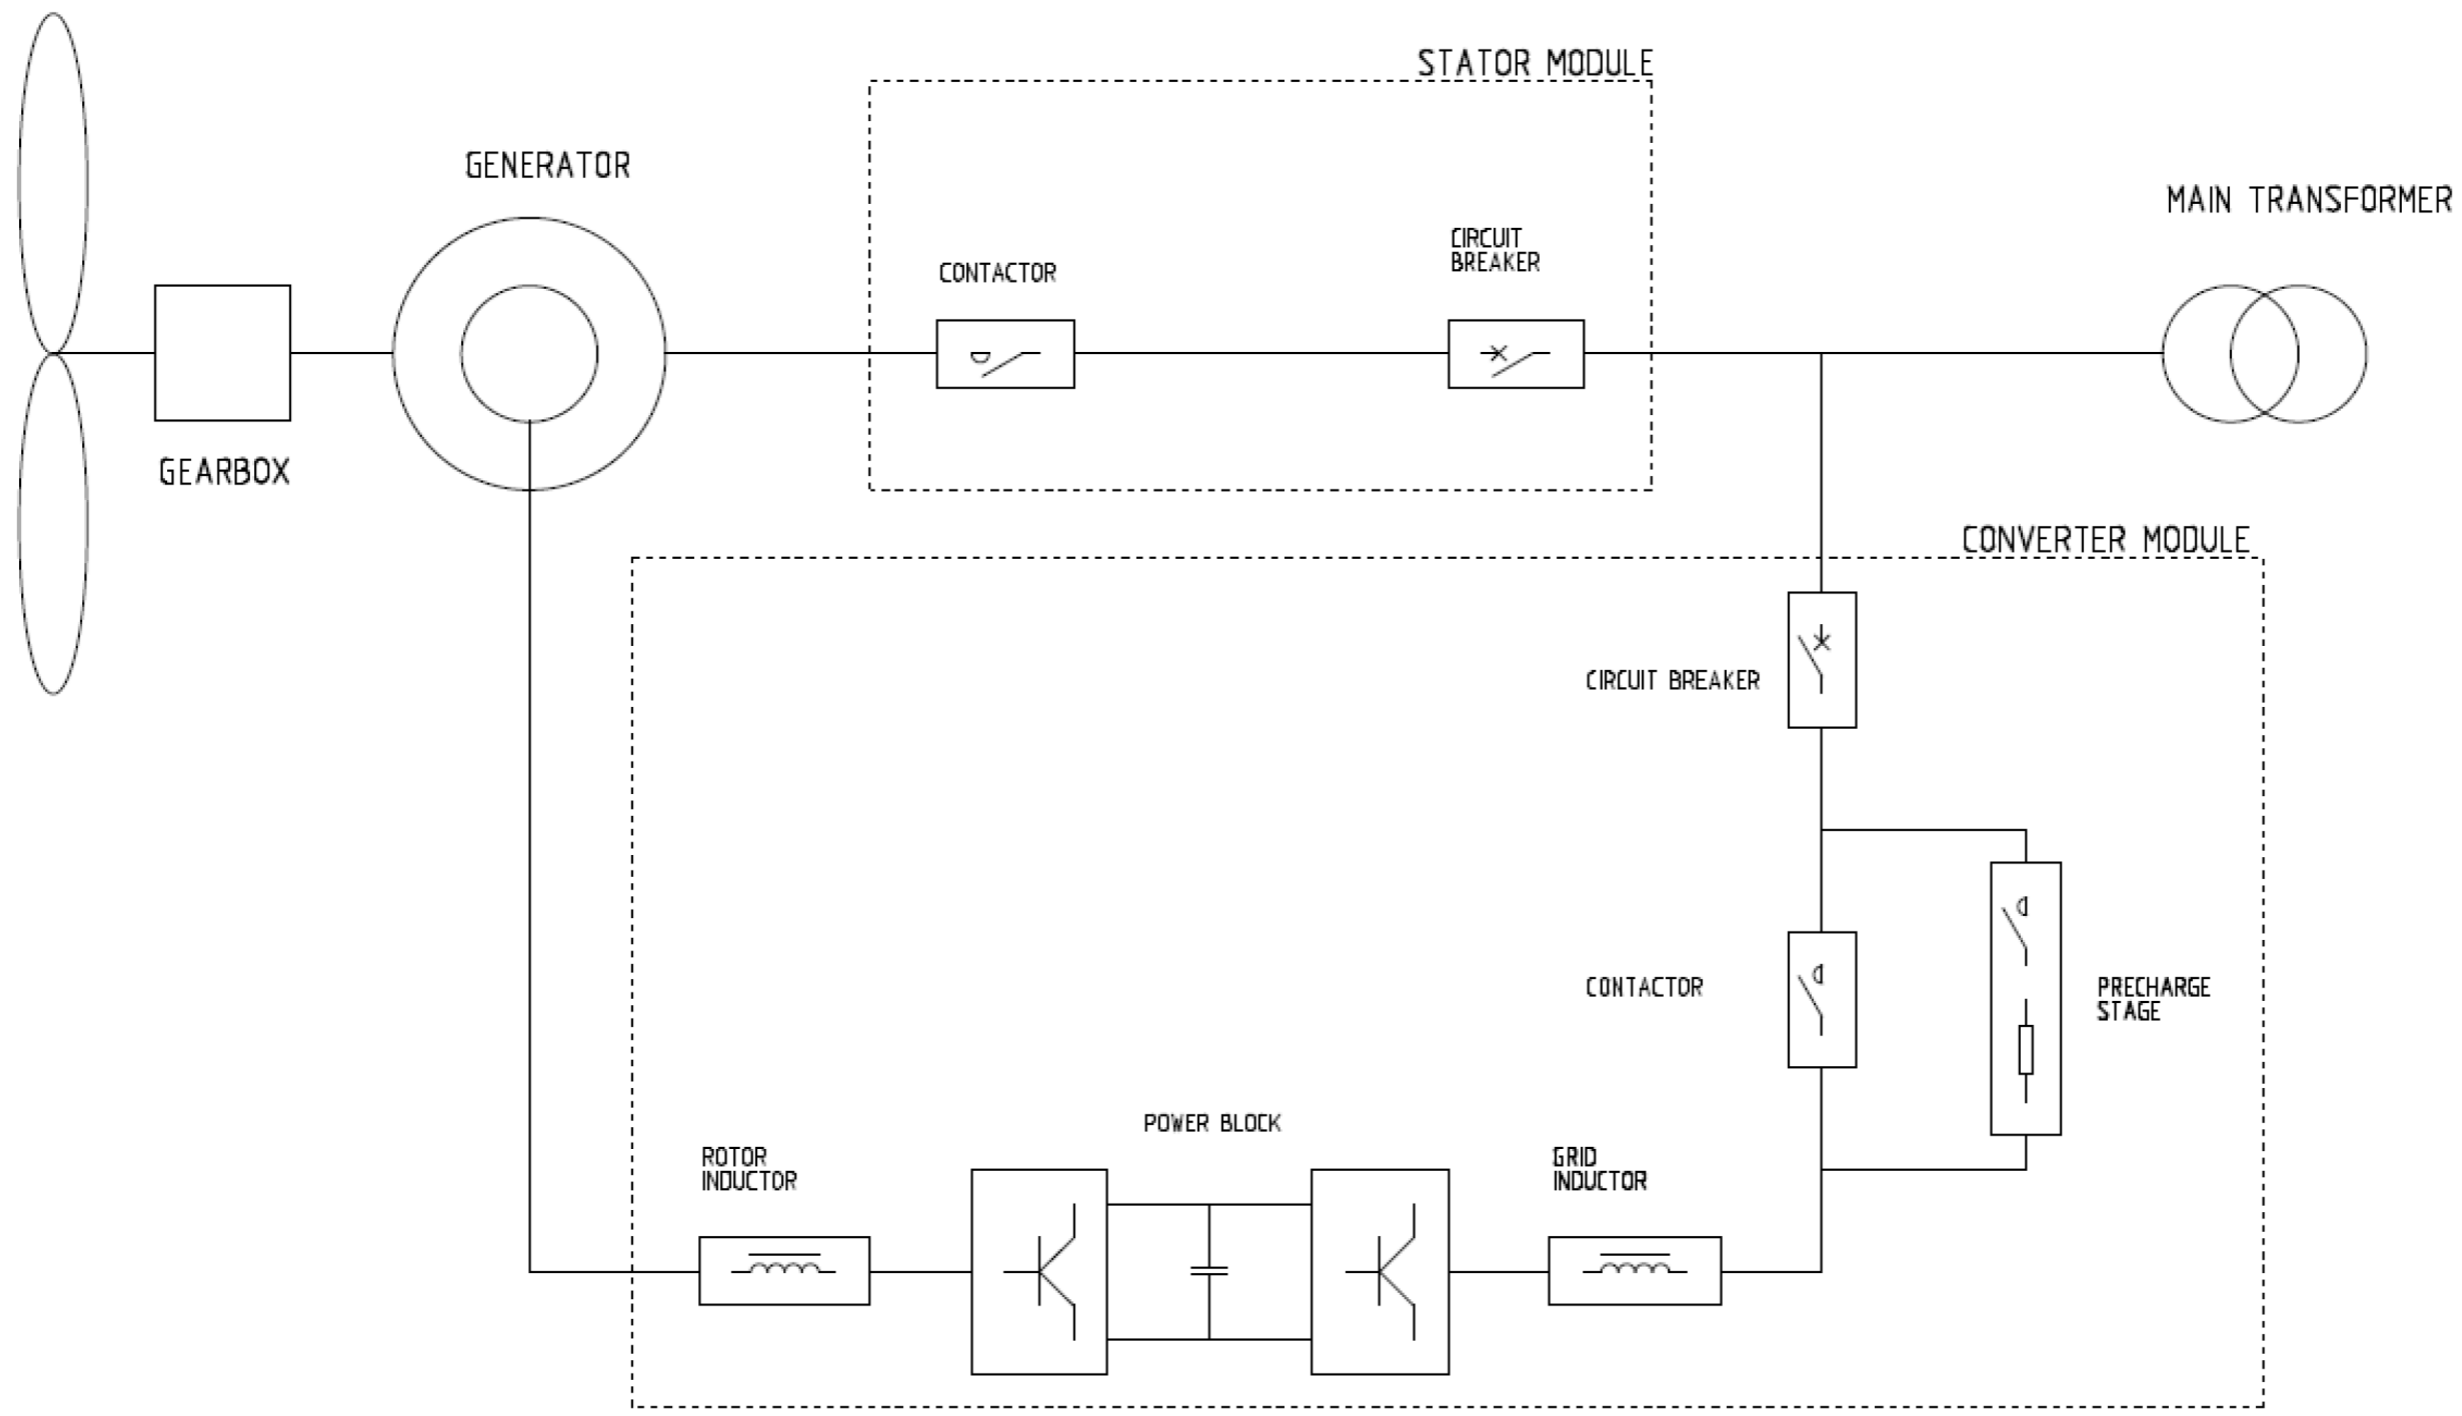

Schema funzionale tipo Aerogeneratore SG 170