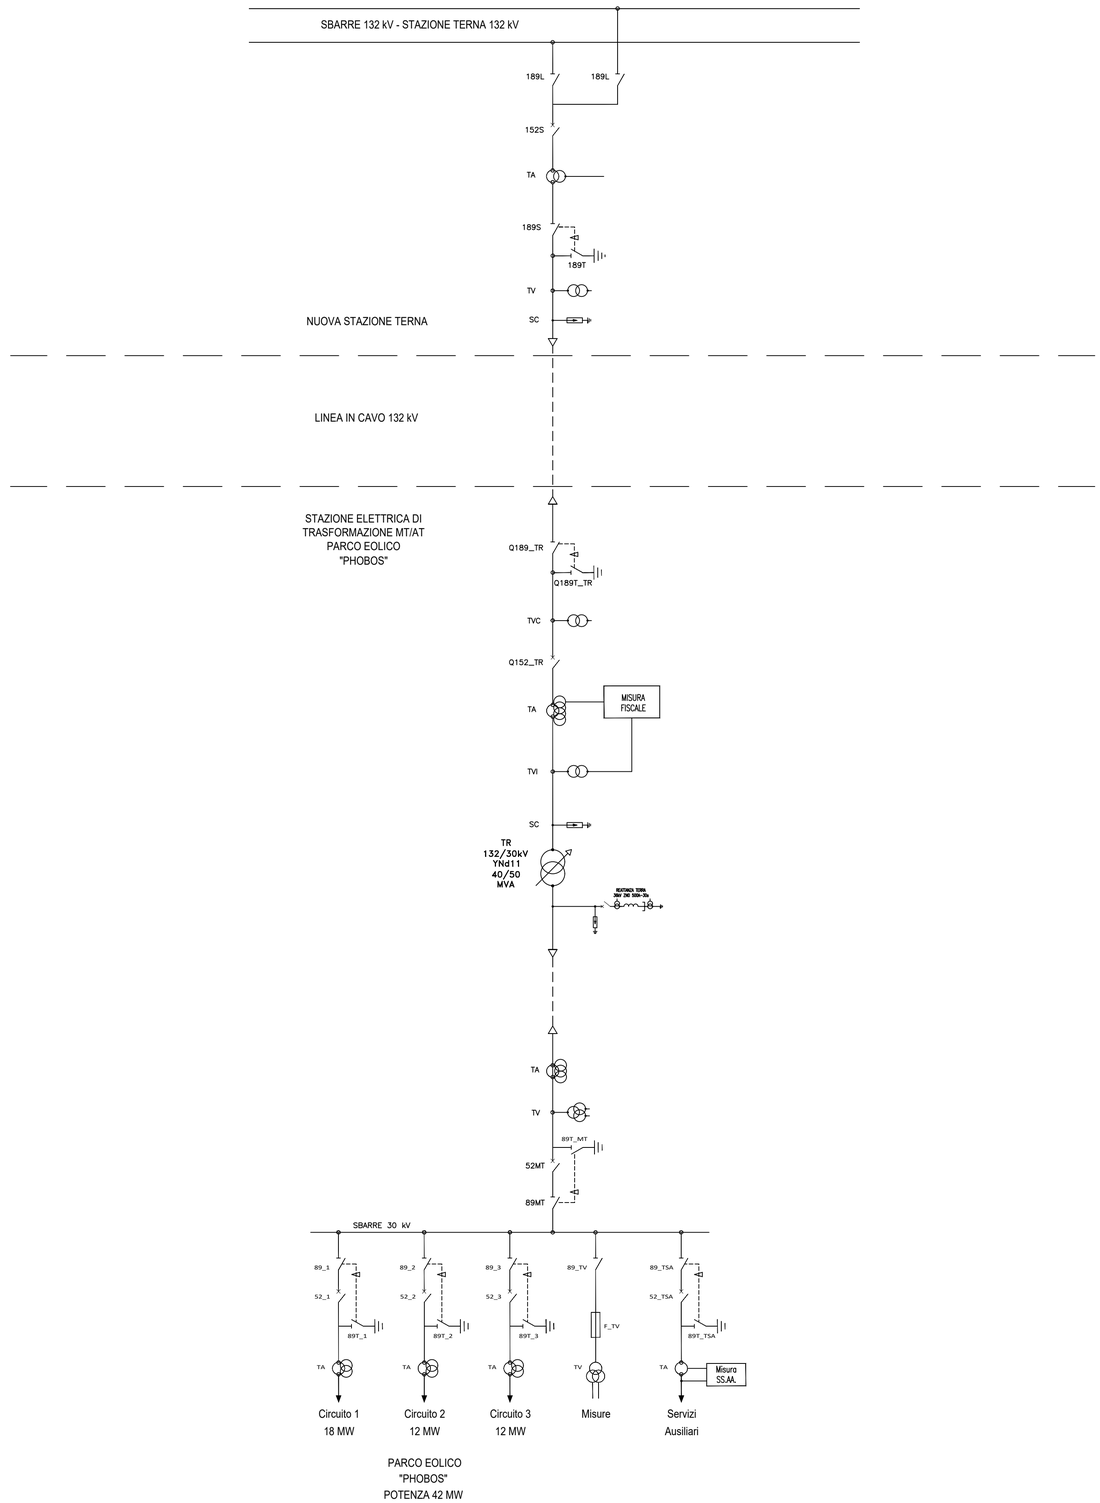

LEGENDA

ETICHETTA		DENOMINAZIONE
189L		SEZIONATORE SBARRE 132 KV TERNA
189S		SEZIONATORE SBARRE STALLO 132 KV TERNA
189_ATL		SEZIONATORE STAZIONE DI CONDIVISIONE PRODUTTORI 132 KV
Q189_TR		SEZIONATORE CONSEGNA PARCO EOLICO 132 KV
89MT		SEZIONATORE SECONDARIO TRAFO 30 KV
89C1-C3		SEZIONATORE LINEA CONNESSIONE PARCO EOLICO 30 KV
Q152_S		INTERRUTTORE 132 KV TERNA
Q152_ATL		INTERRUTTORE SBARRE CONDIVISIONE 132 KV
Q152_TR		INTERRUTTORE CONSEGNA PARCO EOLICO 132 KV
52MT		INTERRUTTORE SECONDARIO TRAFO 30 KV
52C1-C3		INTERRUTTORE LINEA CONNESSIONE PARCO EOLICO 30 KV
TVC		TRASFORMATORE DI TENSIONE CAPACITIVO
TV		TRASFORMATORE DI TENSIONE
TA		TRASFORMATORE DI CORRENTE
TR		TRASFORMATORE DI POTENZA 132/30 kV
SC		SCARICATORE DI SOVRATENSIONE

Regione Umbria | Provincia di Terni | Comune di Castel Giorgio | Comune di Orvieto

Committente:

RWE

RWE RENEWABLES ITALIA S.R.L.
via Andrea Doria, 41/G - 00192 Roma
P.IVA/C.F. 06400370968
PEC: rwerenewablesitaliasrl@legalmail.it

Titolo del Progetto:

PARCO EOLICO "PHOBOS"

- Comune di Castel Giorgio ed Orvieto (TR) -

Documento:
PROGETTO DEFINITIVO OPERE ELETTRICHE UTENZA

N° Documento: PEOS_OE_05_0

ID PROGETTO:	PEOS	DISCIPLINA:	PD	TIPOLOGIA:	T	FORMATO:	A1

Elaborato:

Schema di collegamento alla rete elettrica di distribuzione e trasmissione

FOGLIO:	-	SCALA:	-	Nome file:	PEOS_OE_05_0_schema_collegamento_RTN.pdf

Progettazione:

NEW DEVELOPMENTS S.r.l.
piazza Europa, 14
87100 Cosenza (CS)

Progettista:

dott. ing. Raffaele Ciotola

Rev:	Data Revisione	Descrizione Revisione	Redatto	Controllato	Approvato
00	18/05/2021	PRIMA EMISSIONE	RC	RWE	RWE