


STAZIONE DI TRASFORMAZIONE
30/132 kV

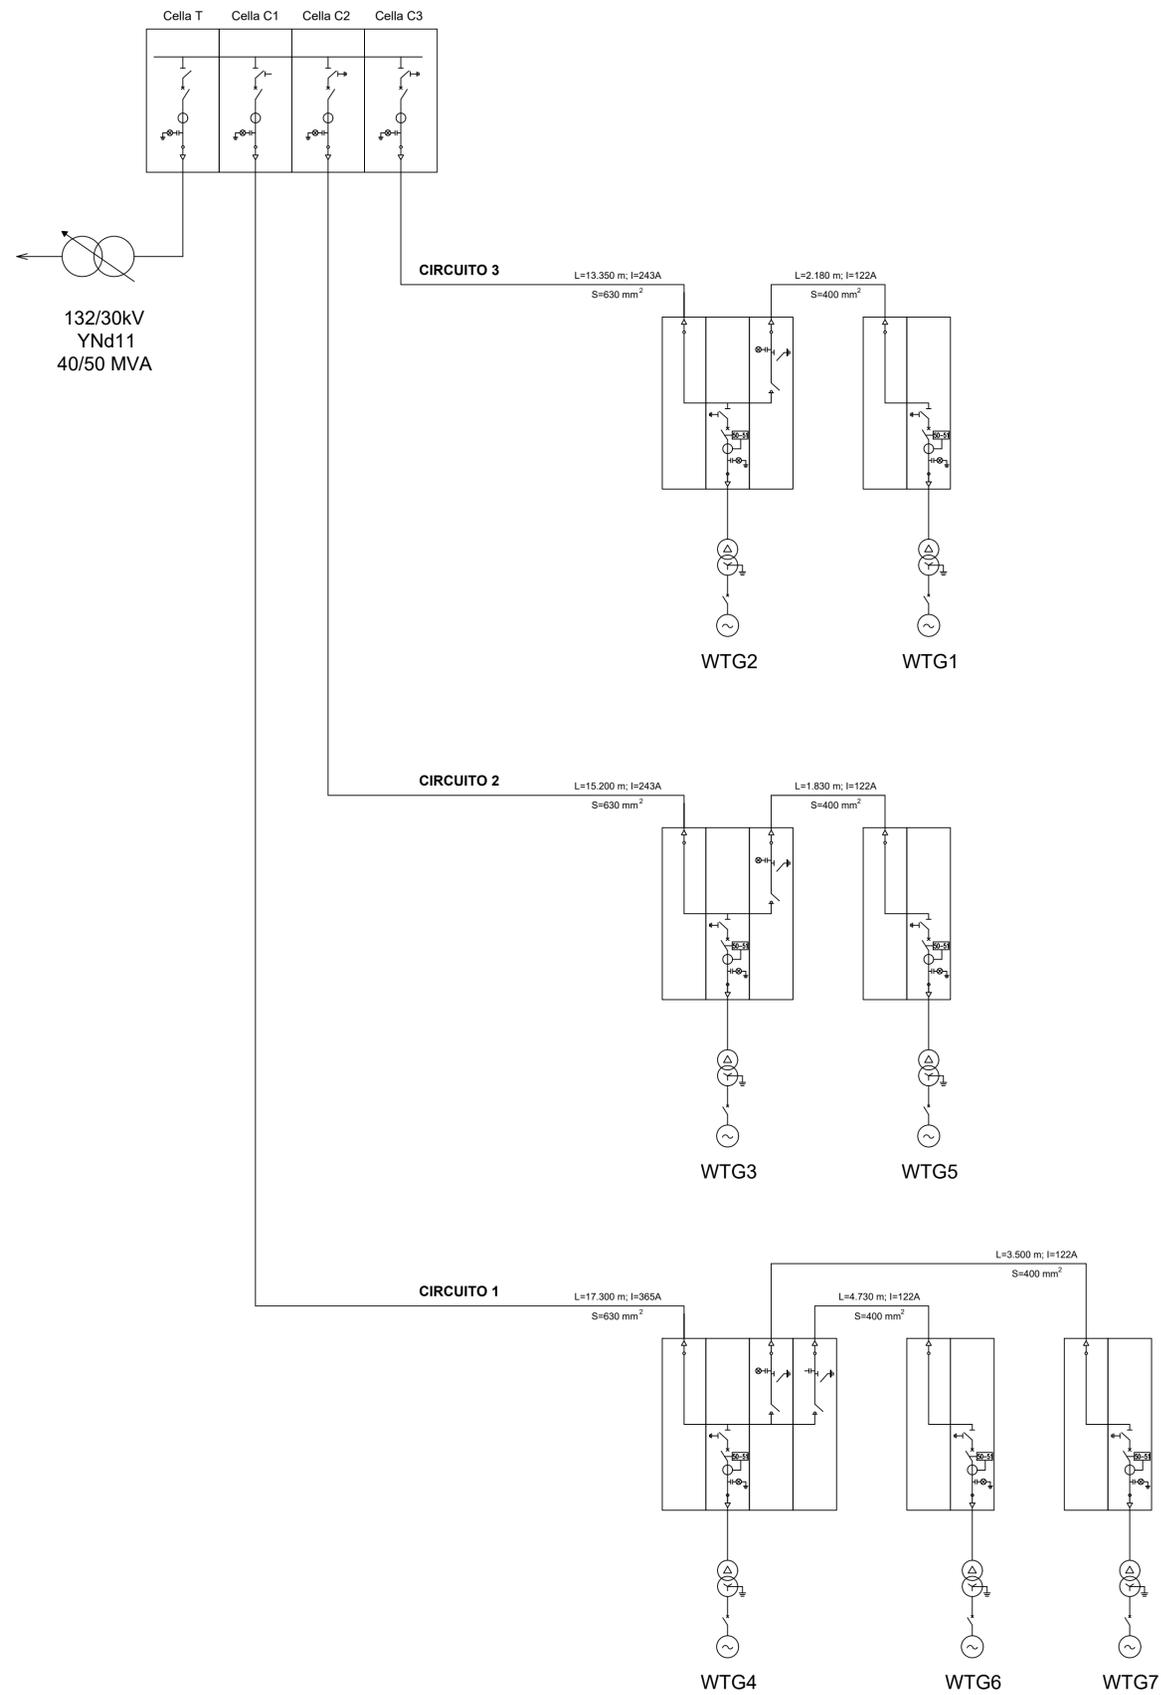

Committente: **RWE**
RWE RENEWABLES ITALIA S.R.L.
via Andrea Doria, 41/G - 00192 Roma
P.IVA/C.F. 06400370968
PEC: rrenewableitaliasrl@legalmail.it

Titolo del Progetto: **PARCO EOLICO "PHOBOS"**
- Comune di Castel Giorgio ed Orvieto (TR) -

Documento: **PROGETTO DEFINITIVO OPERE ELETTRICHE UTENZA** N° Documento: PEOS_OE_07_0

ID PROGETTO:	PEOS	DISCIPLINA:	PD	TIPOLOGIA:	T	FORMATO:	A1
--------------	------	-------------	----	------------	---	----------	----

Elaborato: **Schemi elettrici impianto eolico**

FOGLIO:	-	SCALA:	-	Nome file:	PEOS_OE_07_0_schemi_elettrici_impianto_eolico.pdf
---------	---	--------	---	------------	---

Progettazione:

NEW DEVELOPMENTS S.r.l.
piazza Europa, 14
87100 Cosenza (CS)

Progettista:

dott. ing. Raffaele Ciotola

Rev.	Data Revisione	Descrizione Revisione	Redatto	Controllato	Approvato
00	18/05/2021	PRIMA EMISSIONE	RC	RWE	RWE