
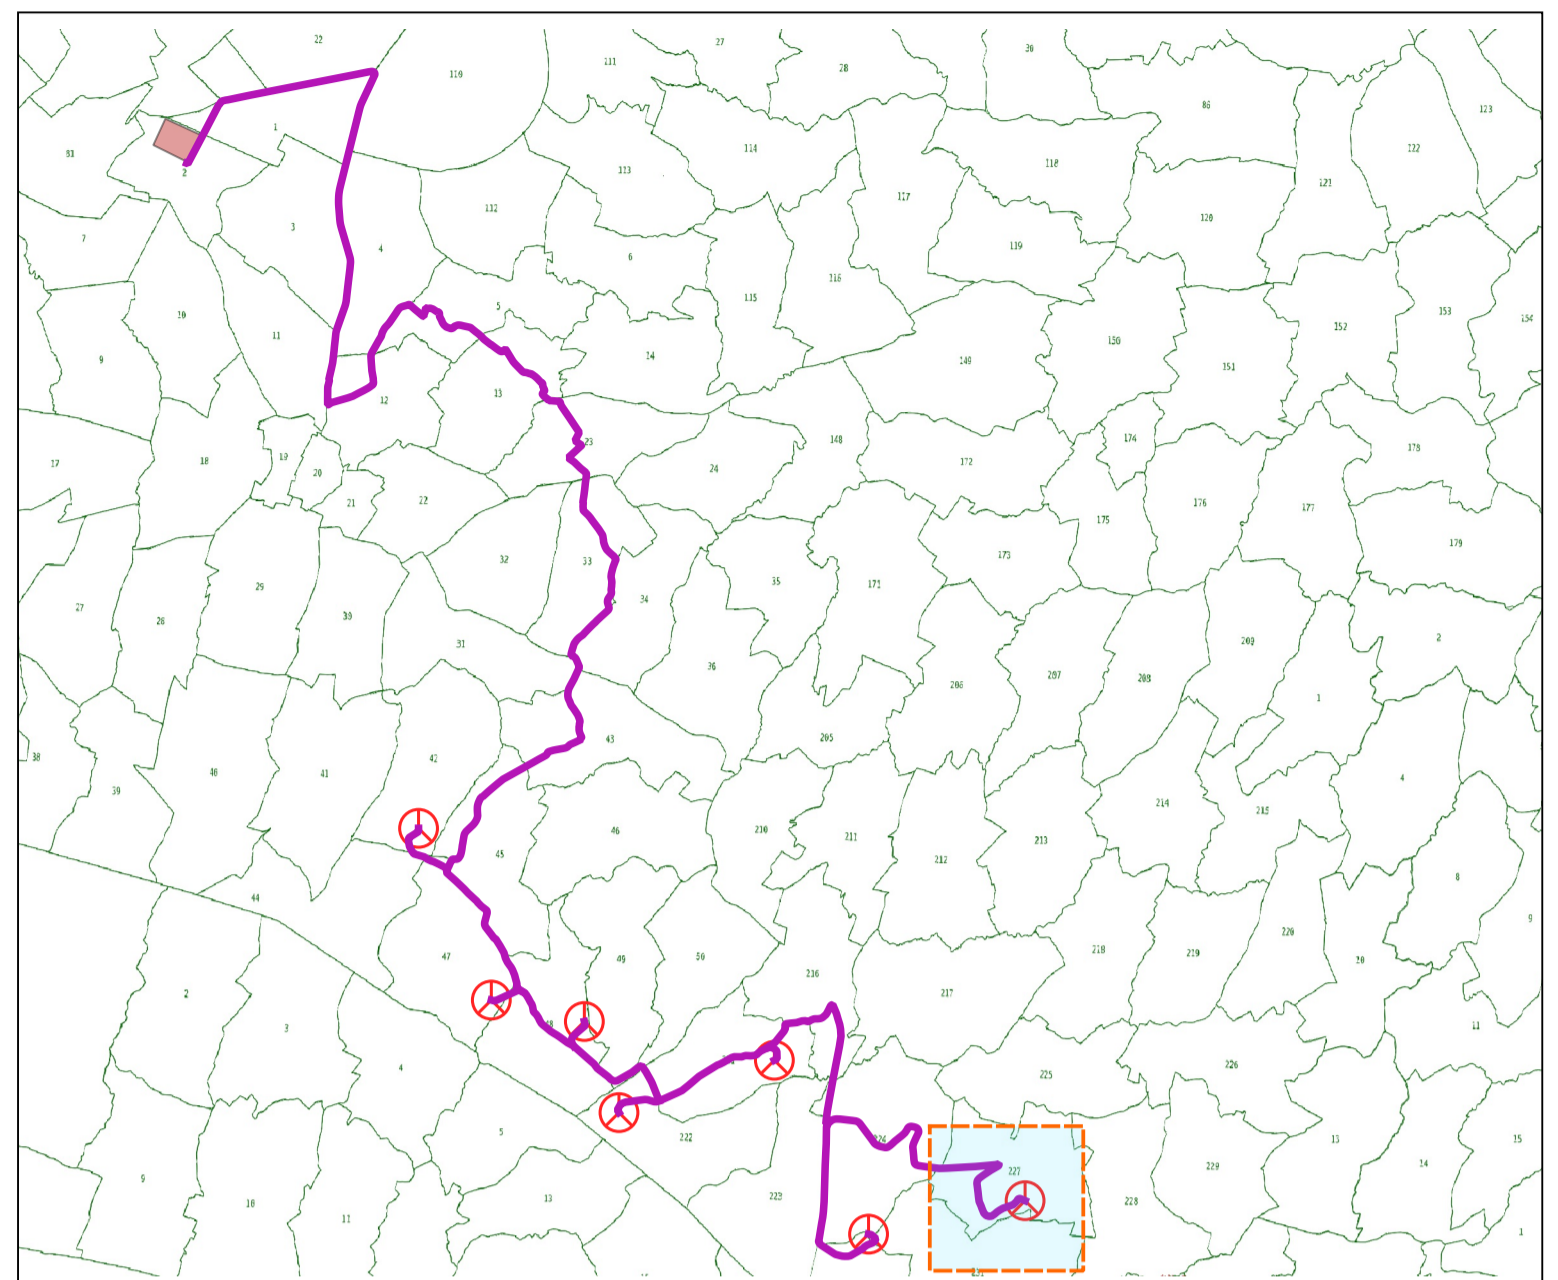


Scala 1:2000

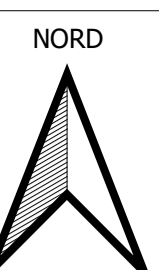

Legenda

- Aree interessate da Esproprio Definitivo
- Aree interessate da Occupazione Temporanea
- Aree interessate da Servitù Permanente di Elettrodotto
- Aree interessate da Servitù Permanente di Sorvolo
- Limite Foglio Catastale

<p>Comittente: RWE</p> <p>RWE RENEWABLES ITALIA S.R.L. via Andrea Doria, 41/G - 00192 Roma P.IVA/C.F. 06400370968 PEC: rwerenewableitaliasrl@legalmail.it</p>		<p>Titolo del Progetto: PARCO EOLICO "PHOBOS" - Comune di Castel Giorgio ed Orvieto (TR) -</p>			
<p>Documento: PROGETTO DEFINITIVO OPERE ELETTRICHE UTENZA</p>		<p>N° Documento: PEOS_PP_02_1</p>			
ID PROGETTO: PEOS	DISCIPLINA: PD	TIPOLOGIA: T	FORMATO: A1		
Elaborato: Piano particellare di esproprio grafico area parco 1 di 8					
FOGLIO: 1 di 8	SCALA: 1:2.000	Nome file: PEOS_PP_02_1_ppg_grafico_1_di_8.pdf			
<p>Progettazione:</p> <p></p> <p>NEW DEVELOPMENTS S.r.l. piazza Europa, 14 87100 Cosenza (CS)</p>		<p>Progettista:</p> <p></p> <p>dot. Ing. Giovanni Guzzo Foliaro dot. Arch. Amedeo Costabile dot. Arch. Francesco Meringolo</p>			
Rev:	Data Revisione	Descrizione Revisione	Redatto	Controllato	Approvato
00	18/05/2021	PRIMA EMISSIONE	New Developments	RWE	RWE

