
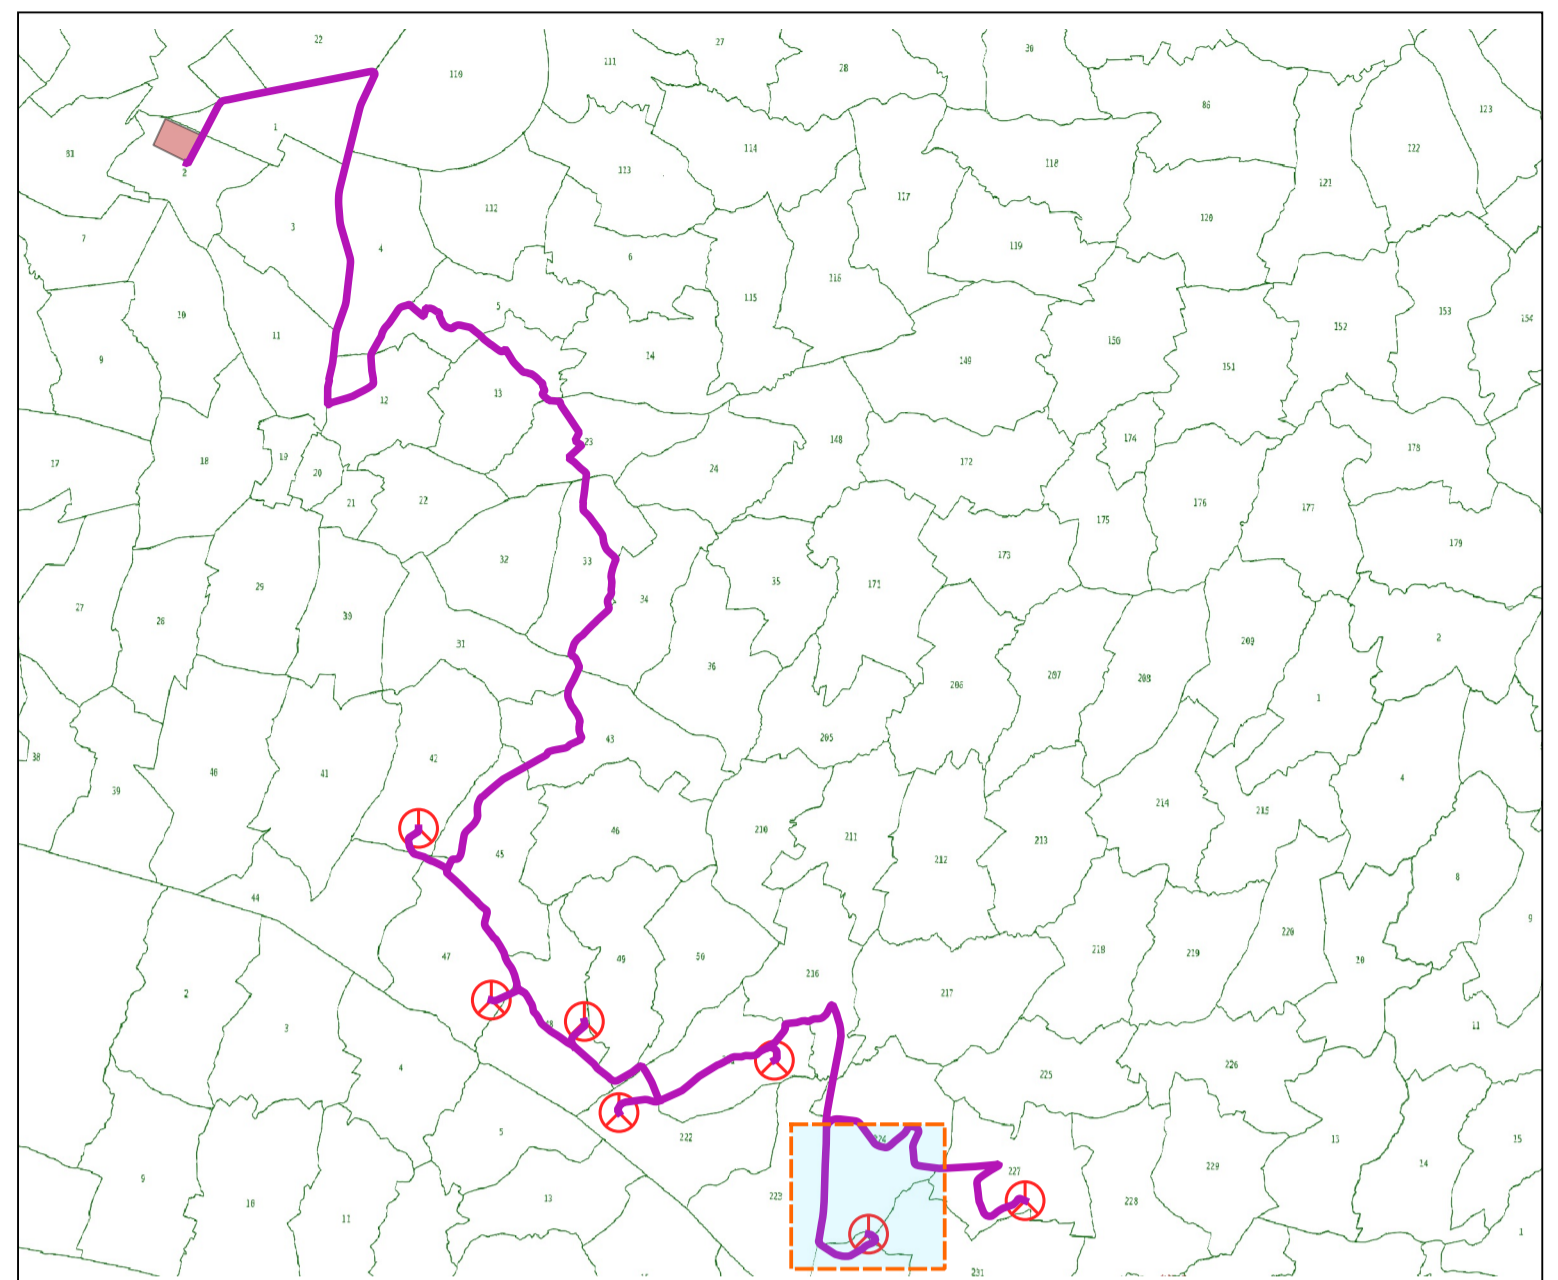


Scala 1:2000

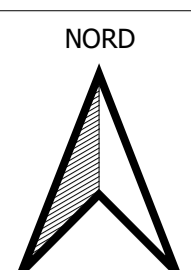

Legenda

- Aree interessate da Esproprio Definitivo
- Aree interessate da Occupazione Temporanea
- Aree interessate da Servizi Permanente di Elettrodotto
- Aree interessate da Servizi Permanente di Sorvolo
- Limite Foglio Catastale

<p>Comittente: RWE</p> <p>RWE RENEWABLES ITALIA S.R.L. via Andrea Doria, 41/G - 00192 Roma P.IVA/C.F. 06400370968 PEC: rwerenewablestaliasrl@legalmail.it</p>		<p>Titolo del Progetto: PARCO EOLICO "PHOBOS" - Comune di Castel Giorgio ed Orvieto (TR) -</p>					
<p>Documento: PROGETTO DEFINITIVO OPERE ELETTRICHE UTENZA</p>		<p>N° Documento: PEOS_PP_02_2</p>					
ID PROGETTO:	PEOS	DISCIPLINA:	PD	TIPOLOGIA:	T	FORMATO:	A1
<p>Elaborato: Piano particolare di esproprio grafico area parco 2 di 8</p>							
FOGLIO:	2 di 8	SCALA:	1:2.000	Nome file:	PEOS_PP_02_2_ppg_grafico_2_di_8.pdf		
<p>Progettazione:</p> <p></p> <p>NEW DEVELOPMENTS S.r.l. piazza Europa, 14 87100 Cosenza (CS)</p>				<p>Progettista:</p> <p></p> <p>ing. Giovanni Guzzo Foliaro ing. Amedeo Costabile ing. Francesco Meringolo</p>			
Rev:	Data Revisione	Descrizione Revisione	Redatto	Controllato	Approvato		
00	18/05/2021	PRIMA EMISSIONE	New Developments	RWE	RWE		