
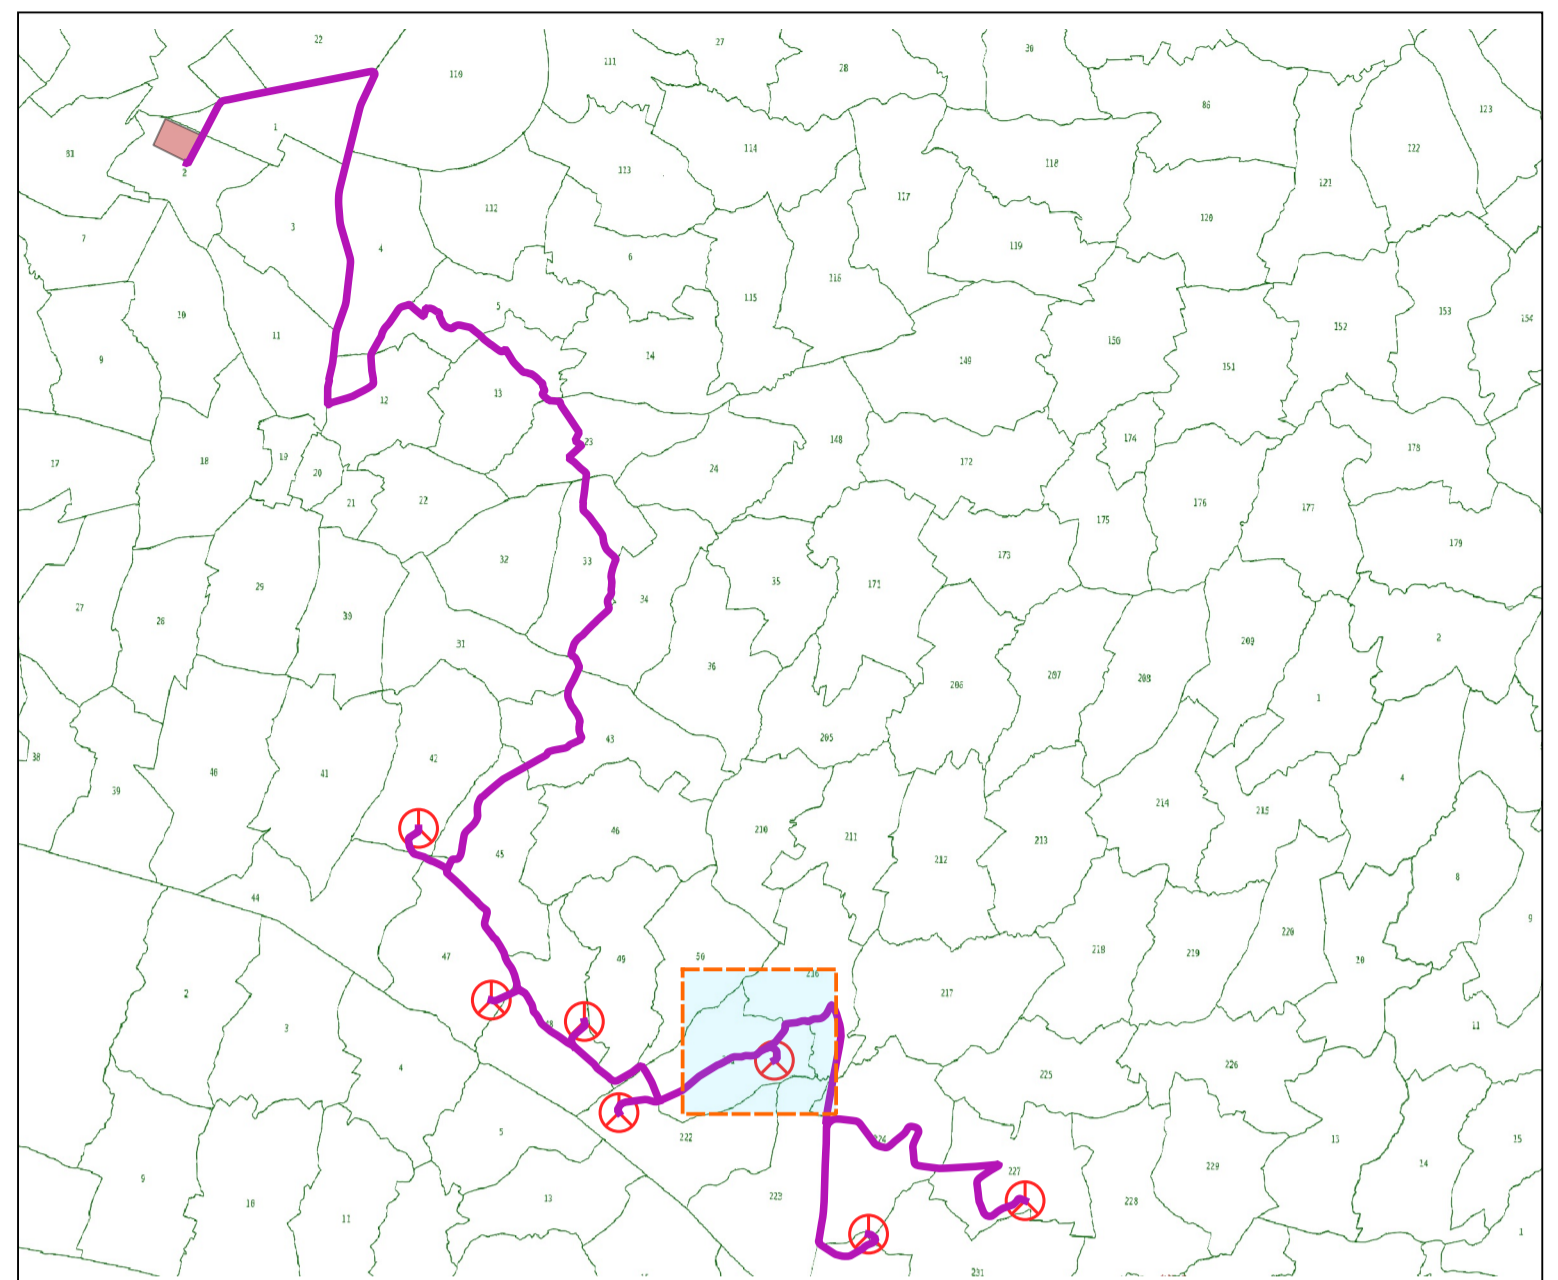


Scala 1:2000

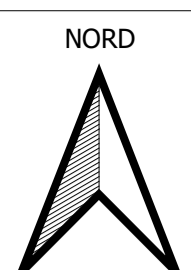

Legenda

- Aree interessate da Esproprio Definitivo
- Aree interessate da Occupazione Temporanea
- Aree interessate da Servizi Permanente di Elettrodotta
- Aree interessate da Servizi Permanente di Sorvolo
- Limite Foglio Catastale

| | | | | | |
|--|----------------|--|------------------|-------------|-----------|
| | | | | | |
| <p>Comittente: RWE</p> <p>RWE RENEWABLES ITALIA S.R.L. via Andrea Doria, 41/G - 00192 Roma P.IVA/C.F. 06400370968 PEC: rwerenewableitaliasrl@legalmail.it</p> | | <p>TITOLO DEL PROGETTO: PARCO EOLICO "PHOBOS" - Comune di Castel Giorgio ed Orvieto (TR) -</p> | | | |
| <p>Documento: PROGETTO DEFINITIVO OPERE ELETTRICHE UTENZA</p> | | <p>N° Documento: PEOS_PP_02_4</p> | | | |
| ID PROGETTO: PEOS | DISCIPLINA: PD | TIPOLOGIA: T | FORMATO: A1 | | |
| Elaborato: Piano particellare di esproprio grafico area parco 4 di 8 | | | | | |
| Foglio: 4 di 8 | Scala: 1:2.000 | Nome file: PEOS_PP_02_4_ppp_grafico_4_di_8.pdf | | | |
| <p>Progettazione:</p> <p></p> <p>NEW DEVELOPMENTS S.r.l. piazza Europa, 14 87100 Cosenza (CS)</p> | | <p>Progettista:</p> <p></p> <p>dot. ing. Giovanni Guzzo Foliaro dot. ing. Amedeo Costabile dot. ing. Francesco Meringolo</p> | | | |
| Rev: | Data Revisione | Descrizione Revisione | Redatto | Controllato | Approvato |
| 00 | 18/05/2021 | PRIMA EMISSIONE | New Developments | RWE | RWE |