

Scala 1:2000

Castel Giorgio Foglio 49

Castel Giorgio Foglio 45




Castel Giorgio Foglio 47

Castel Giorgio Foglio 48

WTG.02

WTG.03

Bolsena Foglio 4

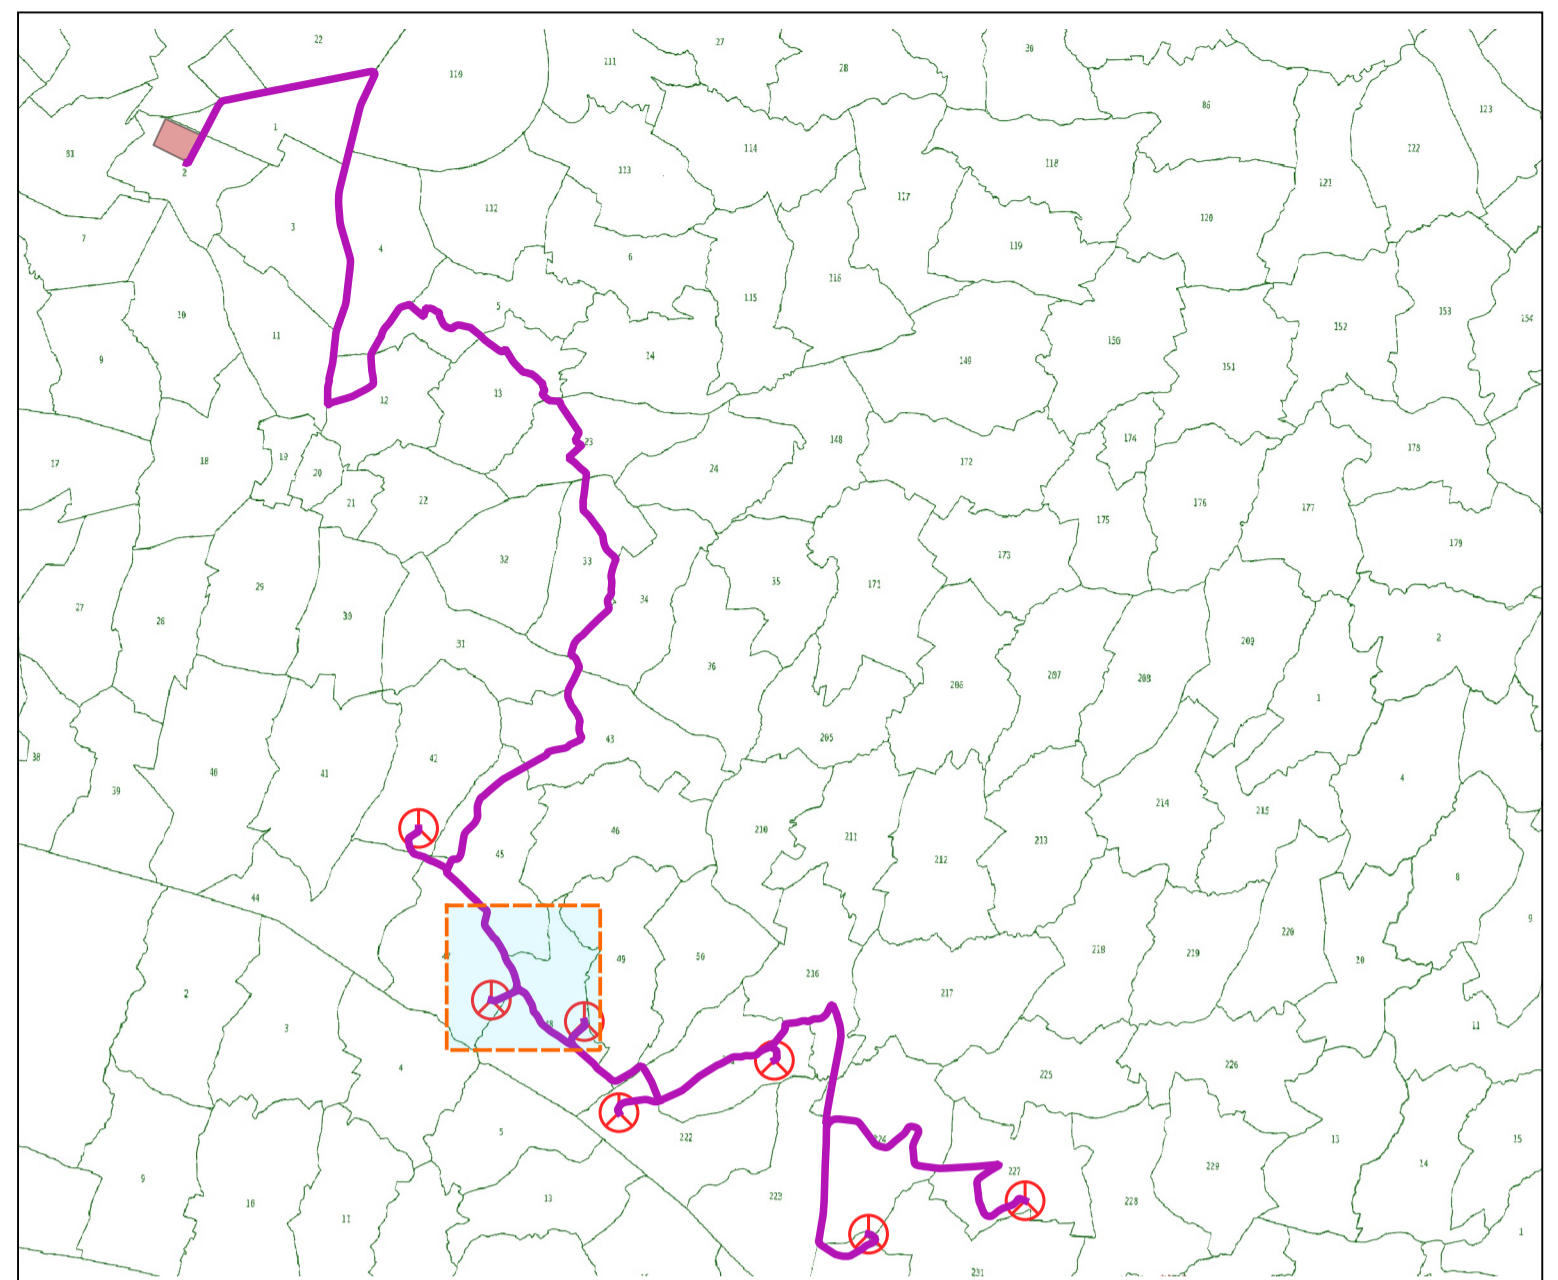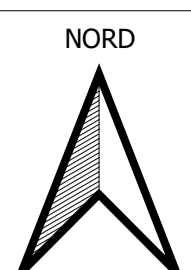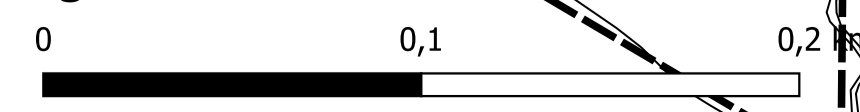

**Legenda**

- Aree interessate da Esproprio Definitivo
- Aree interessate da Occupazione Temporanea
- Aree interessate da Servitù Permanente di Elettrodotto
- Aree interessate da Servitù Permanente di Sorvolo
- Limite Foglio Catastale

|   |                |  |                  |             |           |
|---|----------------|--|------------------|-------------|-----------|
|   |                |  |                  |             |           |
| <p><b>Comittente:</b> <span style="font-size: 24px; font-weight: bold;">RWE</span></p> <p>RWE RENEWABLES ITALIA S.R.L.<br/>via Andrea Doria, 411G - 00192 Roma<br/>P.IVA/C.F. 06400370968<br/>PEC: rwerenewableitaliasrl@legalmail.it</p> |                | <p><b>Titolo del Progetto:</b> <b>PARCO EOLICO "PHOBOS"</b><br/>- Comune di Castel Giorgio ed Orvieto (TR) -</p>           |                  |             |           |
| <p><b>Documento:</b> PROGETTO DEFINITIVO OPERE ELETTRICHE UTENZA</p>  |                | <p>N° Documento: PEOS_PP_02_6</p>  |                  |             |           |
| ID PROGETTO:  | PEOS           | DISCIPLINA:  | PD               |             |           |
| TIPOLOGIA:  | T              | FORMATO:   | A1               |             |           |
| <p><b>Elaborato:</b> Piano particolare di esproprio grafico area parco 6 di 8</p>   |                |  |                  |             |           |
| FOGLIO:   | 6 di 8         | SCALA:   | 1:2.000          |             |           |
| <p>Nome file: PEOS_PP_02_6_ppg_grafico_6_di_8.pdf</p>   |                |  |                  |             |           |
| <p><b>Progettazione:</b></p> <p></p> <p>NEW DEVELOPMENTS S.r.l.<br/>piazza Europa, 14<br/>87100 Cosenza (CS)</p>  |                | <p><b>Progettista:</b></p> <p></p> <p>ing. Giovanni Guzzo Foliaro    ing. Amedeo Costabile    ing. Francesco Meringolo</p> |                  |             |           |
| Rev:  | Data Revisione | Descrizione Revisione  | Rédatto          | Controllato | Approvato |
| 00  | 18/05/2021     | PRIMA EMISSIONE  | New Developments | RWE         | RWE       |