

Castel Giorgio Foglio 41

Castel Giorgio Foglio 42

WTG.01


Castel Giorgio Foglio 45

Castel Giorgio Foglio 44

Castel Giorgio Foglio 47

Scala 1:2000

NORD

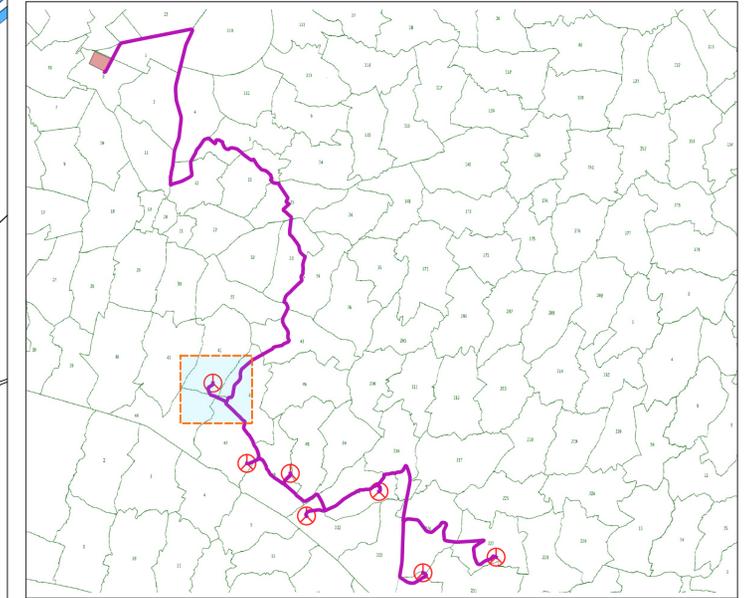

Legenda

- Aree interessate da Esproprio Definitivo
- Aree interessate da Occupazione Temporanea
- Aree interessate da Servitù Permanente di Elettrodotto
- Aree interessate da Servitù Permanente di Sorvolo
- Limite Foglio Catastale

Regione Umbria



Provincia di Terni



Comune di Castel Giorgio



Comune di Orvieto



Committente: **RWE** RWE RENEWABLES ITALIA S.R.L.  
 via Andrea Doria, 41/G - 00192 Roma  
 P.IVA/C.F. 06400370968  
 PEC: rwerenewablesitalia@legalmail.it

Titolo del Progetto: **PARCO EOLICO "PHOBOS"**  
 - Comune di Castel Giorgio ed Orvieto (TR) -

Documento: **PROGETTO DEFINITIVO OPERE ELETTRICHE UTENZA** N° Documento: PEOS\_PP\_02\_7

ID PROGETTO: PEOS DISCIPLINA: PD TIPOLOGIA: T FORMATO: A1

Elaborato: **Piano particellare di esproprio grafico area parco 7 di 8**

FOGLIO: 7 di 8 SCALA: 1:2.000 Nome file: PEOS\_PP\_02\_7\_ppg\_grafico\_7\_d1\_8.pdf

Progettazione:  
  
**NEW DEVELOPMENTS S.r.l.**  
 piazza Europa, 14  
 87100 Cosenza (CS)

Progettista:  
  
 dott. ing. Giovanni Guizzo Foliaro dott. ing. Amedeo Costabile dott. ing. Francesco Meringolo

Rev.	Data Revisione	Descrizione Revisione	Redatto	Controllato	Approvato
00	18/05/2021	PRIMA EMISSIONE	New Developments	RWE	RWE

