

 

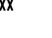

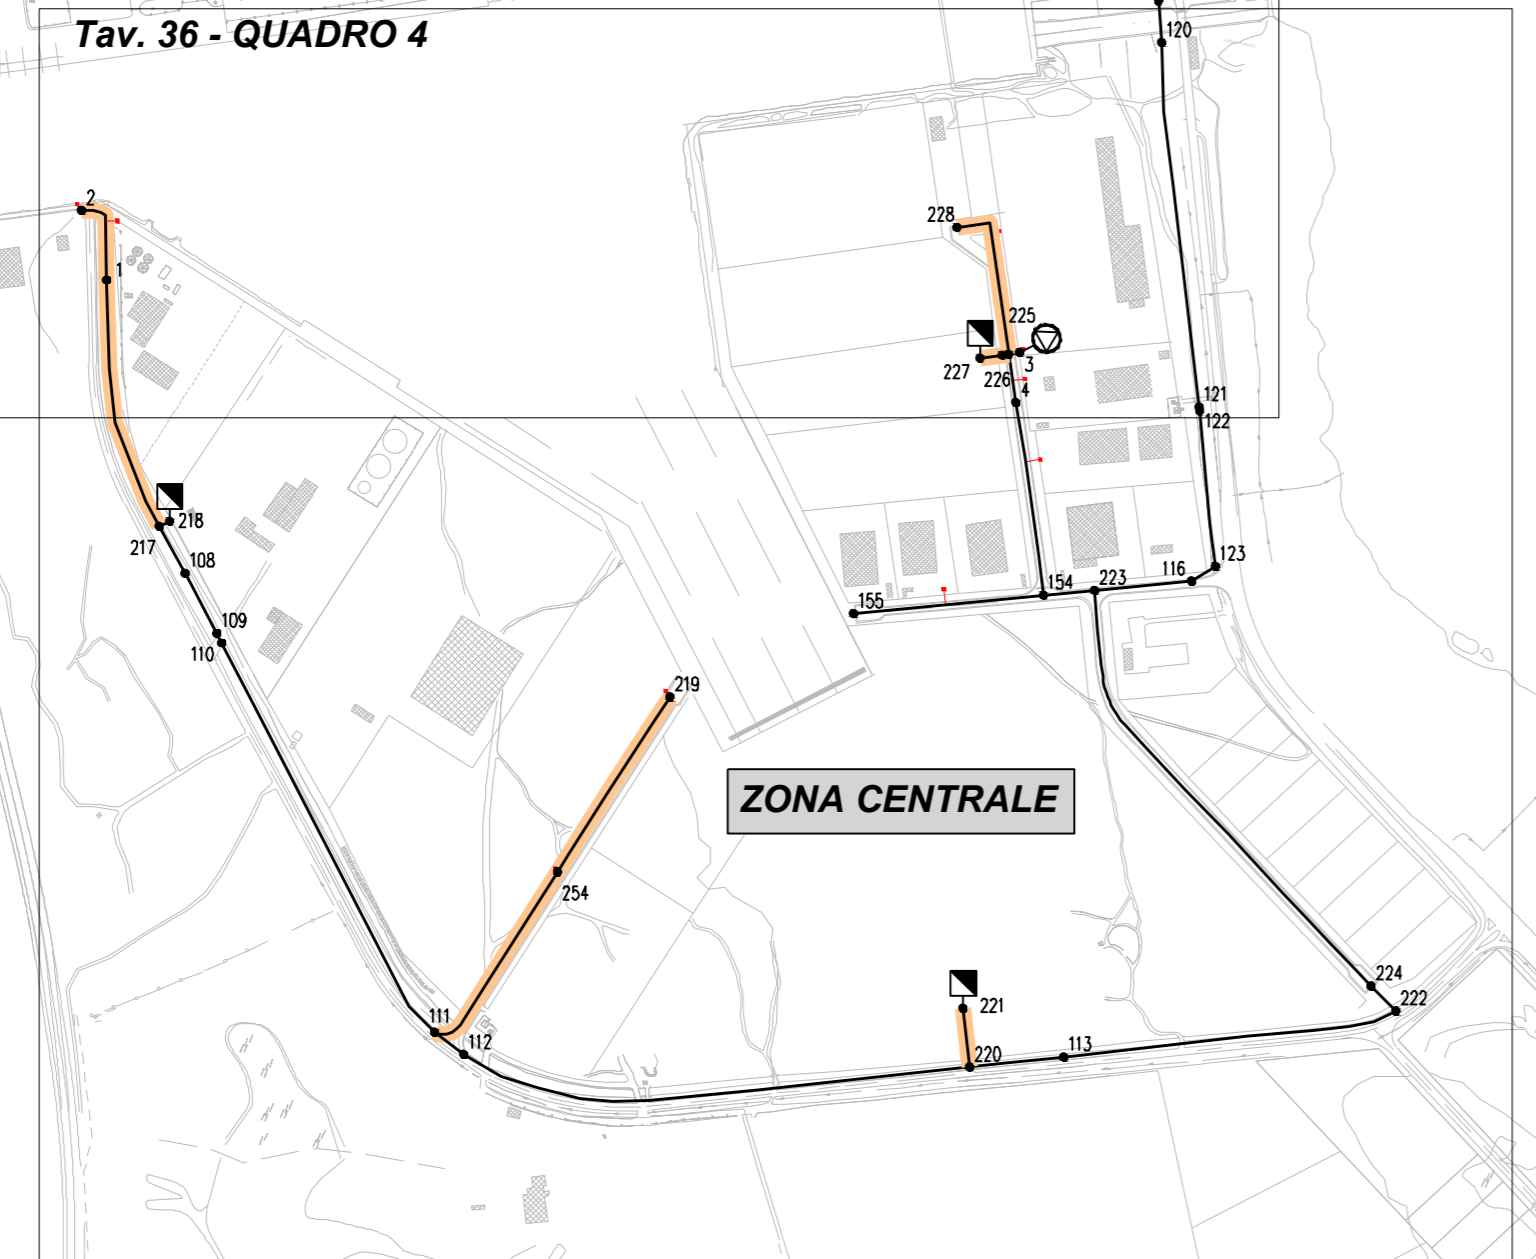
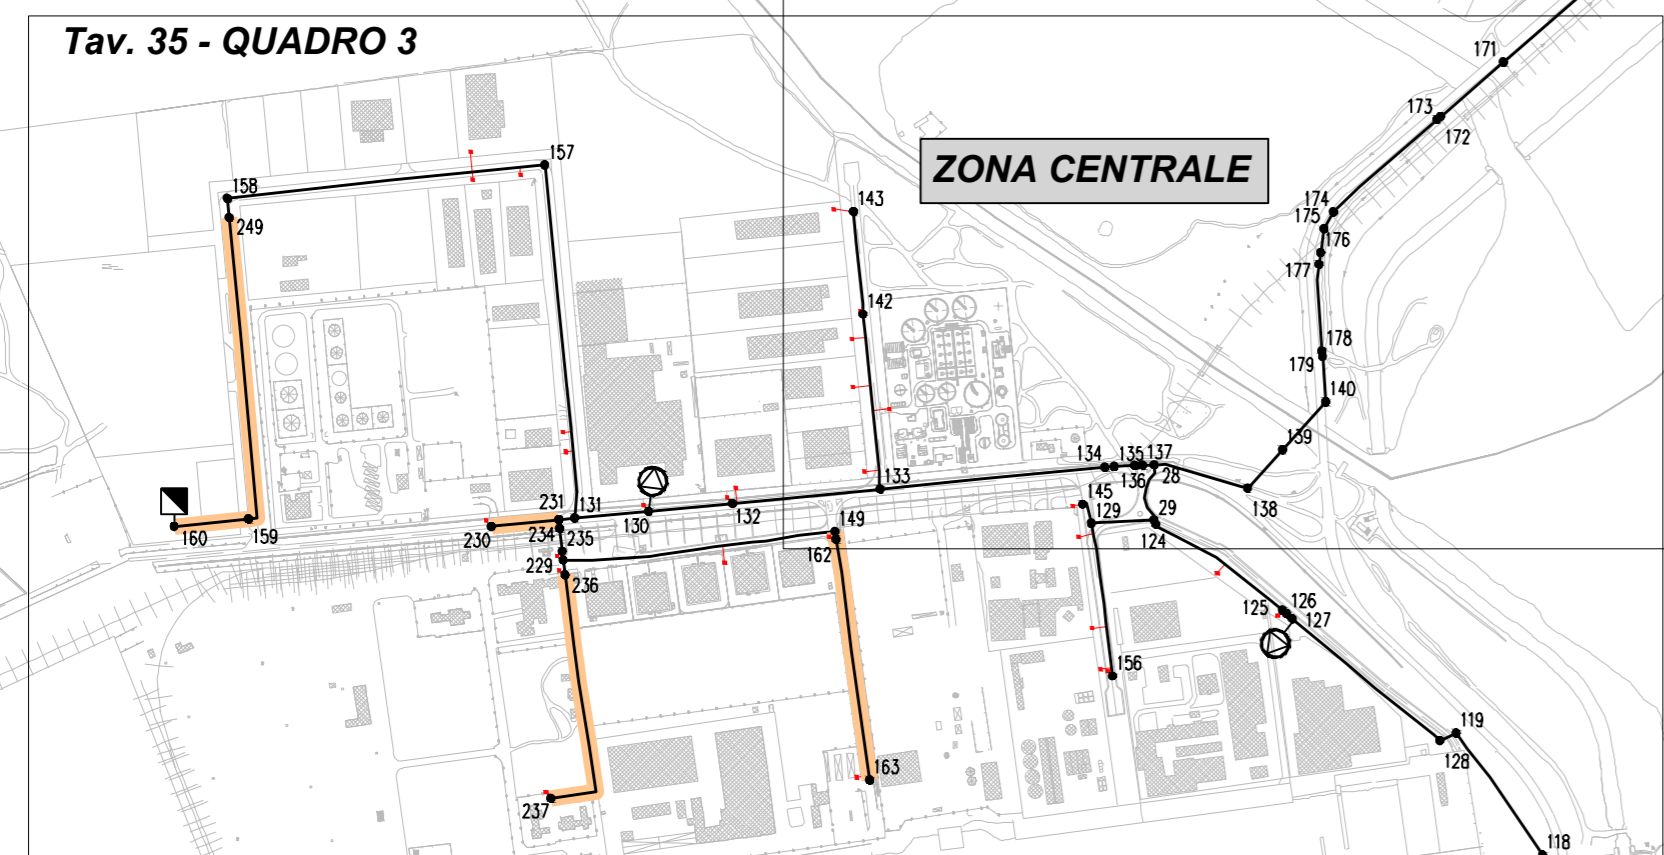
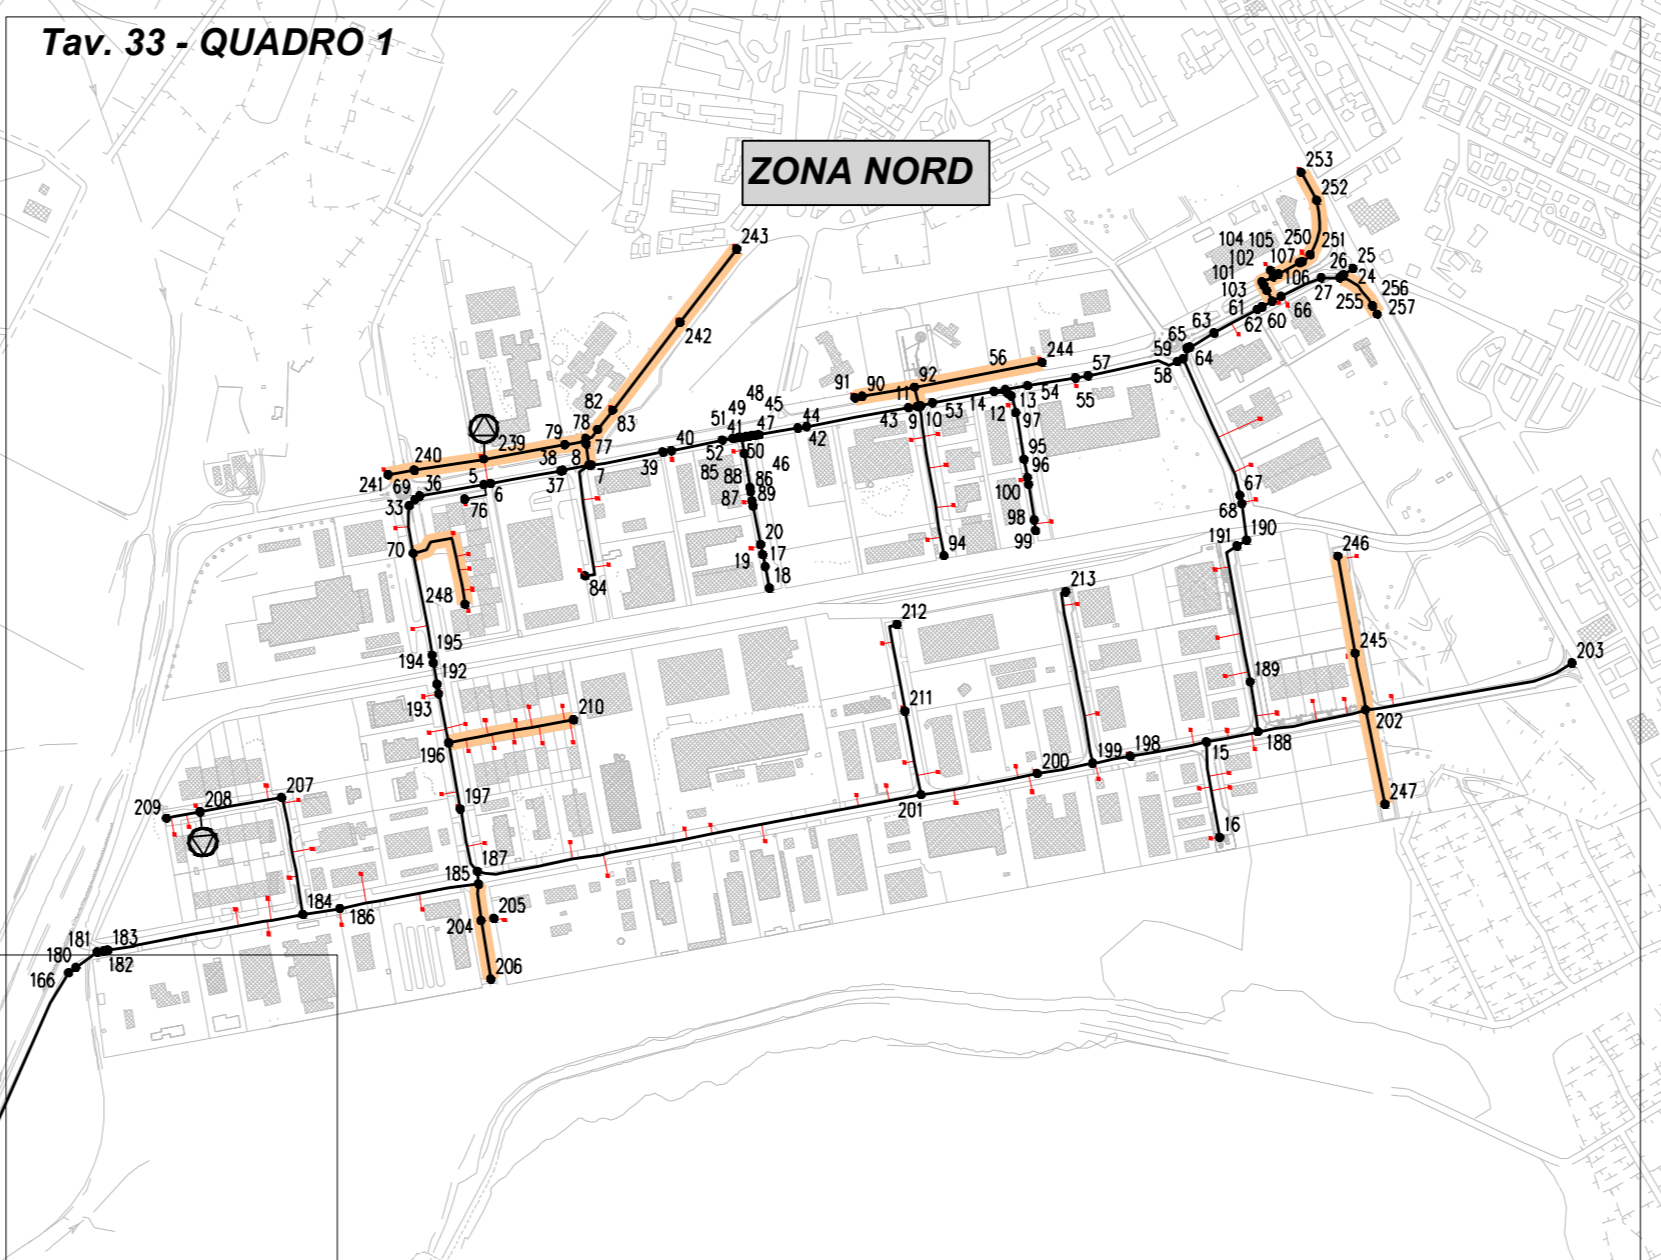


LEGENDA

-  Punto di immissione gas in rete ipotizzato
-  Gruppo di Riduzione e Misura in progetto
-  Rete MP 4^a specie in progetto
-  Rete di futura realizzazione
-  Nodo di calcolo
-  Utenza rete gas



CONSORZIO INDUSTRIALE PROVINCIALE ORISTANESE

REALIZZAZIONE DELLA RETE DI DISTRIBUZIONE DEL GAS NELLE AREE DELL'AGGLOMERATO INDUSTRIALE DI ORISTANO

PROGETTO DEFINITIVO

PROGETTISTI		MANDANTI	
CAPOGRUPPO  Dott. Ing. Nicola Pautasso Dott. Ing. Umberto Pautasso (Direttore tecnico) Dott. Ing. Mauro Mannoni		Dott. Geol. Alessandro Melis Dott.ssa Archeol. Laura Sedda Dott. Ing. Dario Maccioni	

ELABORATO:	ALLEGATO:
GRAFO DI CALCOLO FLUIDODINAMICO RETE E IMPIANTI PLANIMETRIA GENERALE DI INQUADRAMENTO	32

Data: SETTEMBRE 2020	CUP: / CIG:	SCALA: 1:10.000
----------------------	-------------	-----------------

IL PRESIDENTE <i>(Fog. Massimiliano Dago)</i>	IL DIRETTORE <i>(Dott. Marcello Siddu)</i>
--	---

IL RESPONSABILE UNICO DEL PROCEDIMENTO
(Ing. Agostino Praneddu)

Rev.	Descr.	Aut.	Verif.	Approv.
0	Settembre 2020	Prima emissione		

Codice Elaborato																	
P	A	I	N	0	1	P	D	0	1	G	0	3	2	R	0	0	
Lavoro			Fase			Sub Fase			Tipo			Elaborato			Revisione		