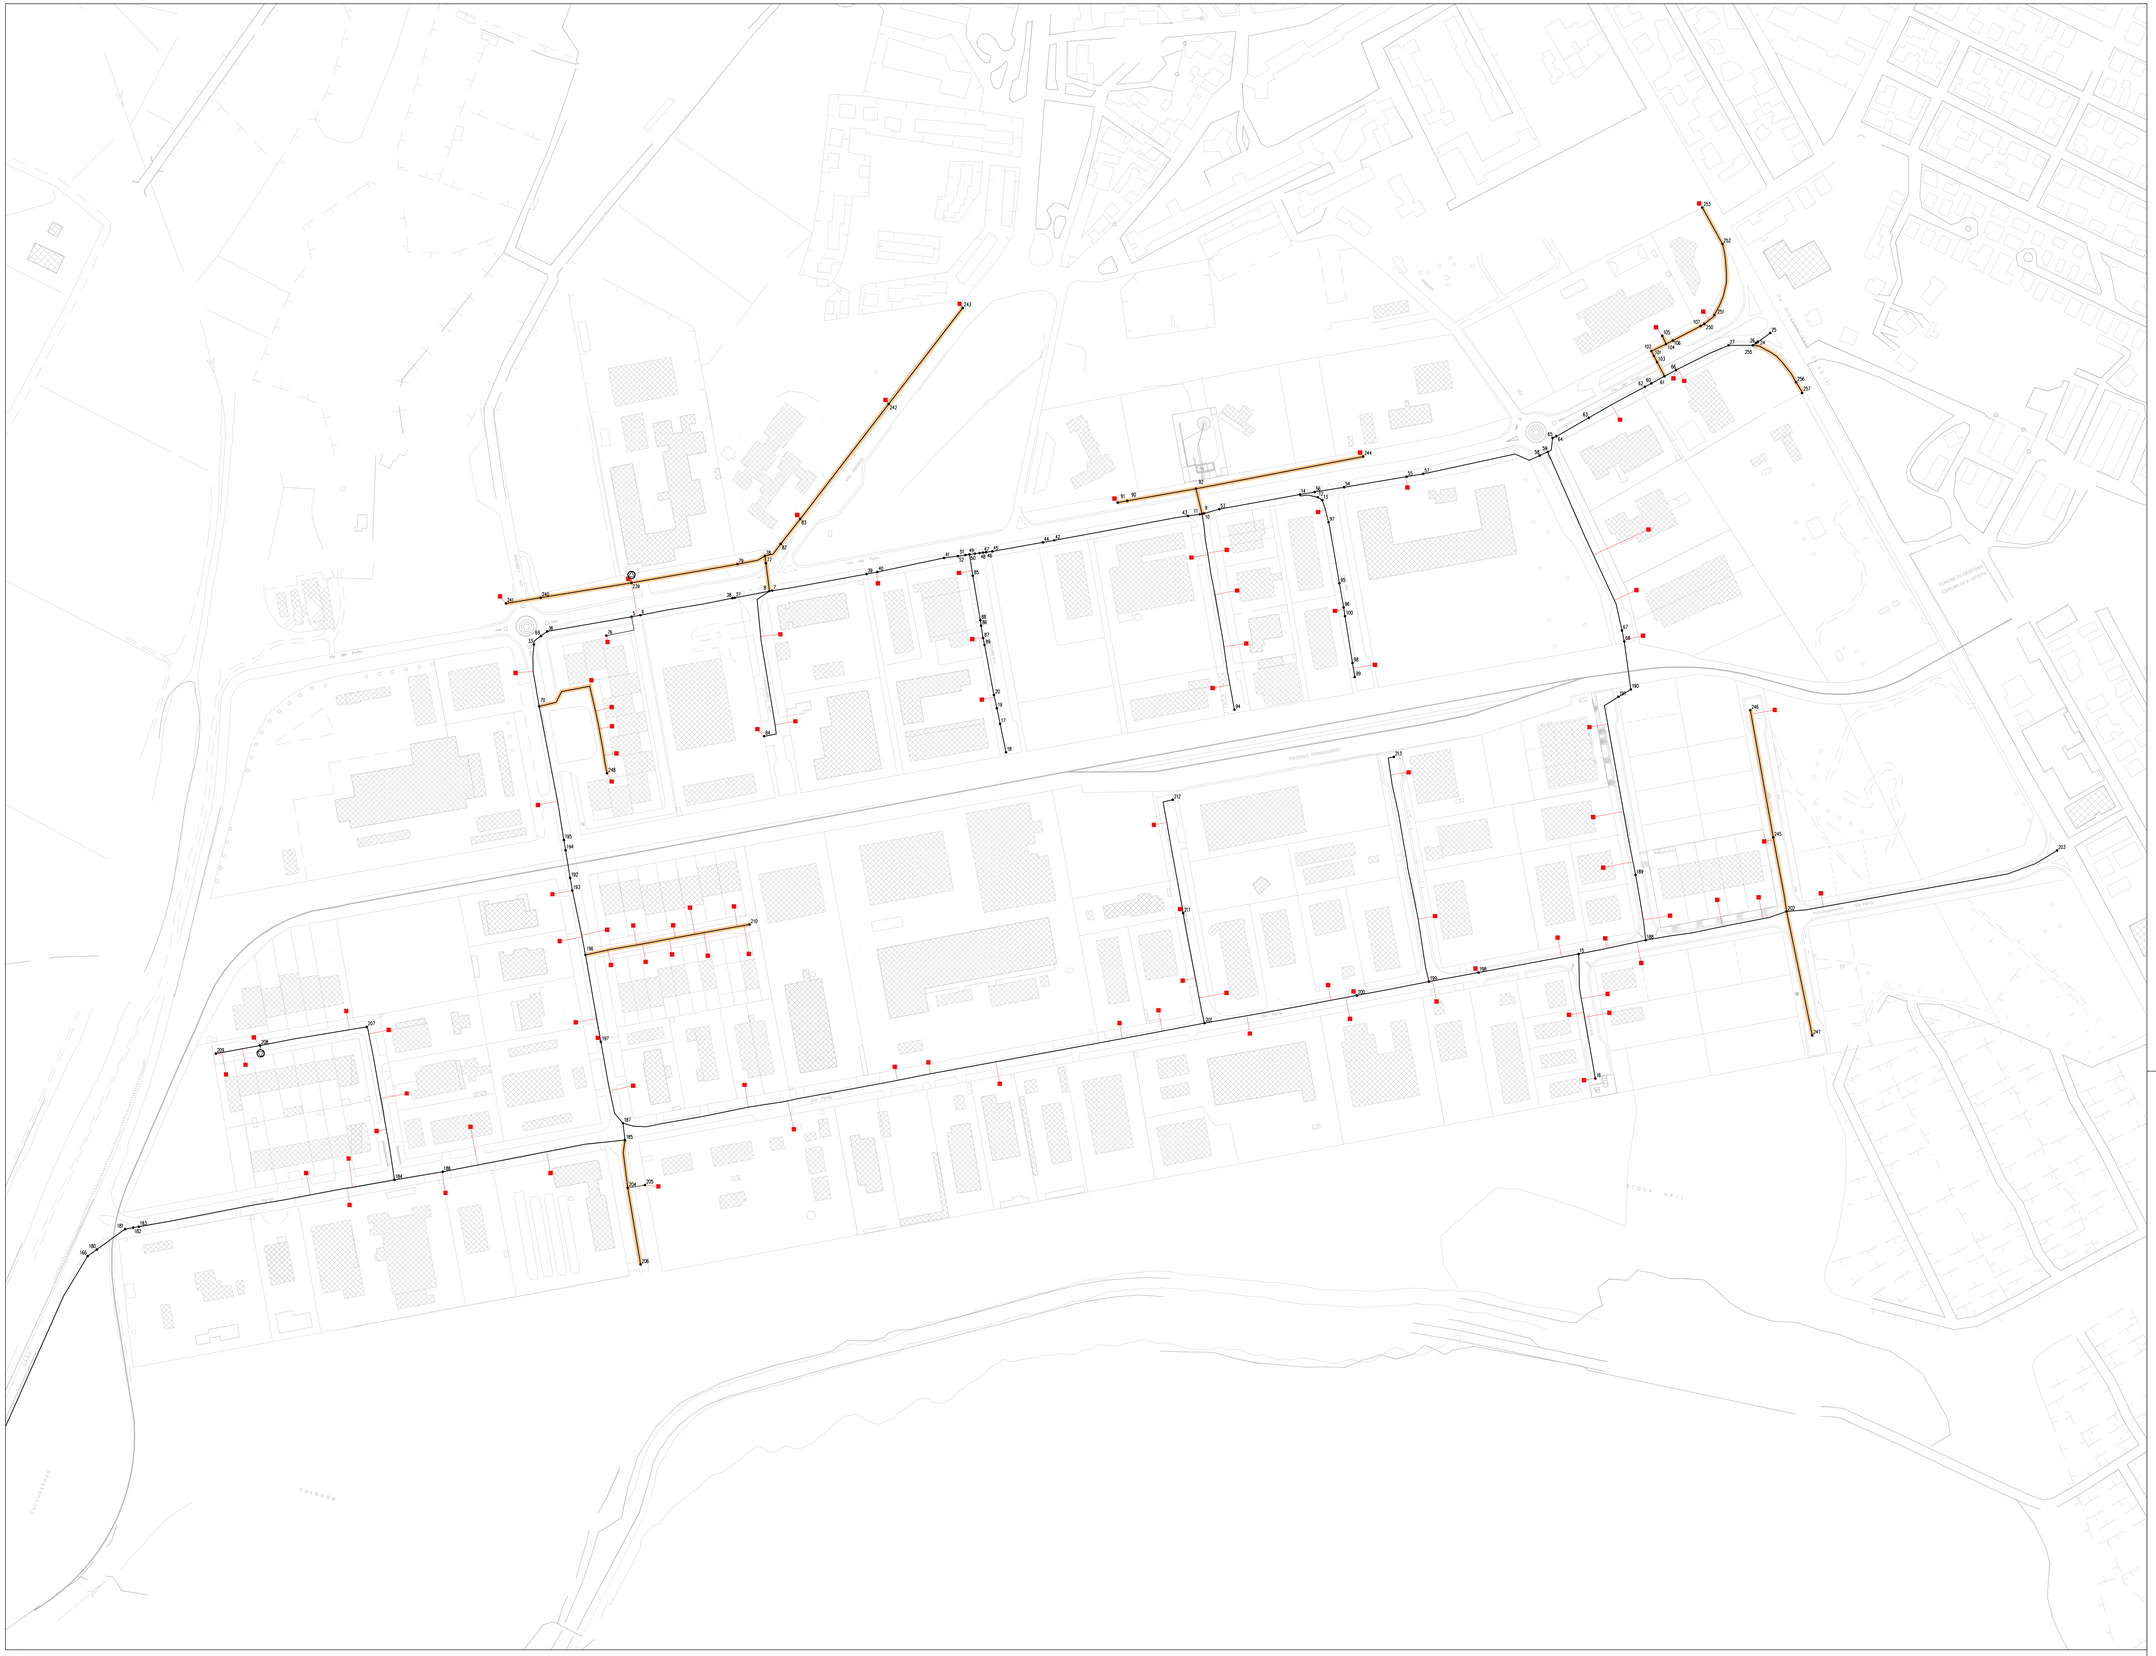

LEGENDA

	Punto di immissione gas in rete ipotizzato		Rete di futura realizzazione
	Gruppo di Riduzione e Misura in progetto		Nodo di calcolo
	Rete MP 4° specie in progetto		Utenza rete gas

CONSORZIO INDUSTRIALE PROVINCIALE ORISTANESE

REALIZZAZIONE DELLA RETE DI DISTRIBUZIONE DEL GAS NELLE AREE DELL'AGGLOMERATO INDUSTRIALE DI ORISTANO

PROGETTO DEFINITIVO

PROGETTISTI

CAPOGRUPPO	MANDANTI
Dott. Ing. Nicola Pautasso	Dott. Geol. Alessandro Melis
Dott. Ing. Umberto Pautasso (Direttore tecnico)	Dott.ssa Archeol. Laura Sedda
Dott. Ing. Mauro Mannoni	Dott. Ing. Dario Maccioni

ELABORATO:
GRAFO DI CALCOLO FLUIDODINAMICO RETE E IMPIANTI
QUADRO I
ZONA NORD

ALLEGATO: 33

Data: SETTEMBRE 2020

CUP:
CIG:

SCALA: 1:2.000

IL PRESIDENTE
(Rag. Massimiliano Dogo)

IL DIRETTORE
(Dott. Marcello Siddu)

IL RESPONSABILE UNICO DEL PROCEDIMENTO
(Ing. Agostino Pruneddu)

0	settembre 2020	prima emissione															
	data	descrizione															

Codice Elaborato

P	A	I	N	0	1	P	D	0	1	G	0	3	3	R	0	0
Lavoro						Fase		Sub Fase		Tipo	Elaborato			Revisione		