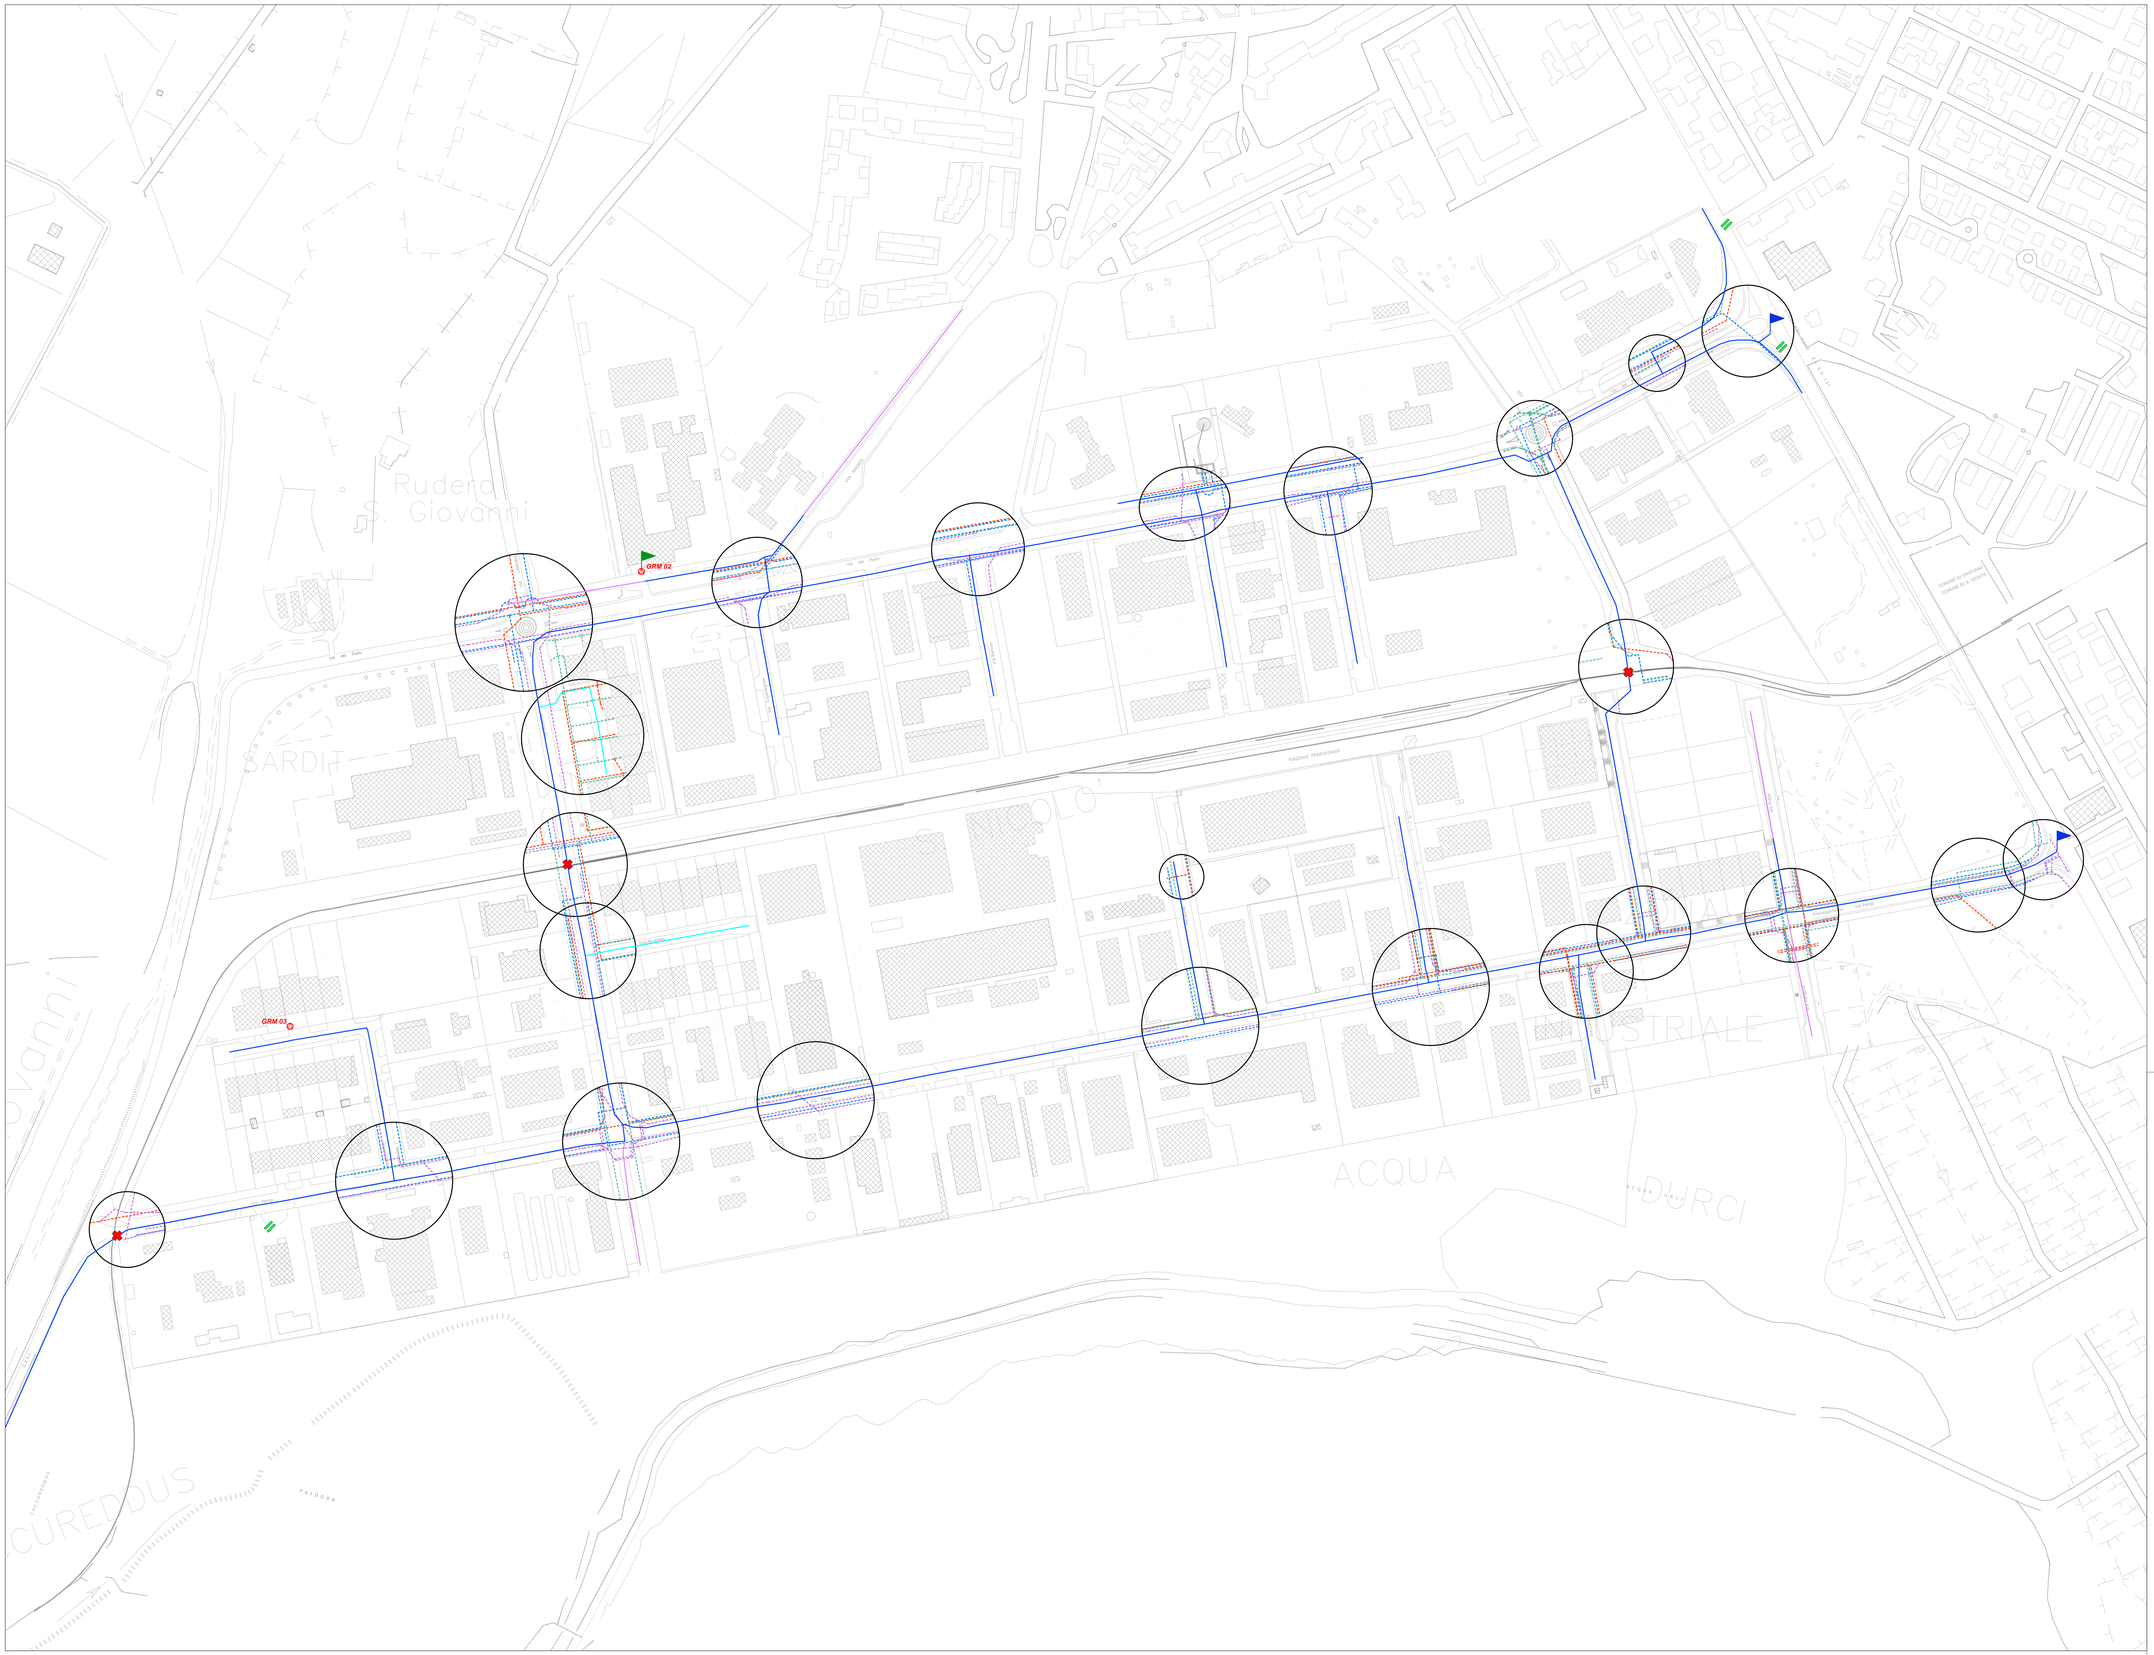

LEGENDA

- Serbatoio GNL esistente
- Serbatoi GNL di futura realizzazione
- Punto di riconsegna SNAM di futura realizzazione
- Condotte di 4° specie con cavidotti per fibra ottica previsti nella presente progettazione
- Condotte di 4° specie previste nella presente progettazione ma ricadenti su proprietà private soggette a specifica autorizzazione/adesione da parte dei proprietari
- Condotte di 4° specie di futura realizzazione già comprese nel calcolo idraulico

LEGENDA SOTTOSERVIZI

- Fognatura acque nere
- Fognatura acque bianche
- Acquedotto
- Linee elettriche

LEGENDA INTERFERENZE/VINCOLI

- Attraversamento ferrovia
- Attraversamento corso d'acqua
- Attraversamento strada SP/SS
- Parallelismo con ferrovia
- Parallelismo con corso d'acqua
- Parallelismo con strada SP/SS

CONSORZIO INDUSTRIALE PROVINCIALE ORISTANESE

REALIZZAZIONE DELLA RETE DI DISTRIBUZIONE DEL GAS NELLE AREE DELL'AGGLOMERATO INDUSTRIALE DI ORISTANO

PROGETTO DEFINITIVO

PROGETTISTI

CAPOGRUPPO	MANDANTI
Dott. Ing. Nicola Pautasso	Dott. Geol. Alessandro Melis
Dott. Ing. Umberto Pautasso (Direttore tecnico)	Dott.ssa Archeol. Laura Sedda
Dott. Ing. Mauro Mannoni	Dott. Ing. Dario Maccioni

ELABORATO:
PLANIMETRIA DELLE INTERFERENZE
CON SOTTOSERVIZI E SOPRASSERVIZI
QUADRO 1
CORPO NORD

ALLEGATO: 56

Data: *SETTEMBRE 2020*

CUP:
CIG:

SCALA: 1:2.000

IL PRESIDENTE
(Rag. Massimiano Sogo)

IL DIRETTORE
(Dott. Marcello Salis)

IL RESPONSABILE UNICO DEL PROCEDIMENTO
(Ing. Agostino Prunedda)

rev.	data	descrizione	redatto	verificato	approvato
0	settembre 2020	prima emissione			

Codice Elaborato

P A I N 0 1 P D 0 1 G 0 5 6 R 0 0

Livello | Fase | Sub Fase | Tipo | Elaborato | Revisione