


LEGENDA

	PERCORSO AUTOMEZZI
	RECINZIONE CANTIERE

SIMBOLI ANTINFORTUNISTICA / SICUREZZA

	VIETATO DI ACCESSO ALLE PERSONE NON AUTORIZZATE		CALZATURE DI SICUREZZA OBBLIGATORIE
	VIETATO FUMARE		E' OBBLIGATORIO IL CASCO PROTETTIVO
	PERICOLO DI INCIAMPO		E' OBBLIGATORIO L'USO DEI GUANTI PROTETTIVI
	PERICOLO GENERICO		NON USARE ACQUA PER SPEGNERE L'INCENDIO
	CARRELLI IN MOVIMENTO		TENSIONE ELETTRICA PERICOLOSA
			ESTINTORE AD ANIDRIDE CARBONICA

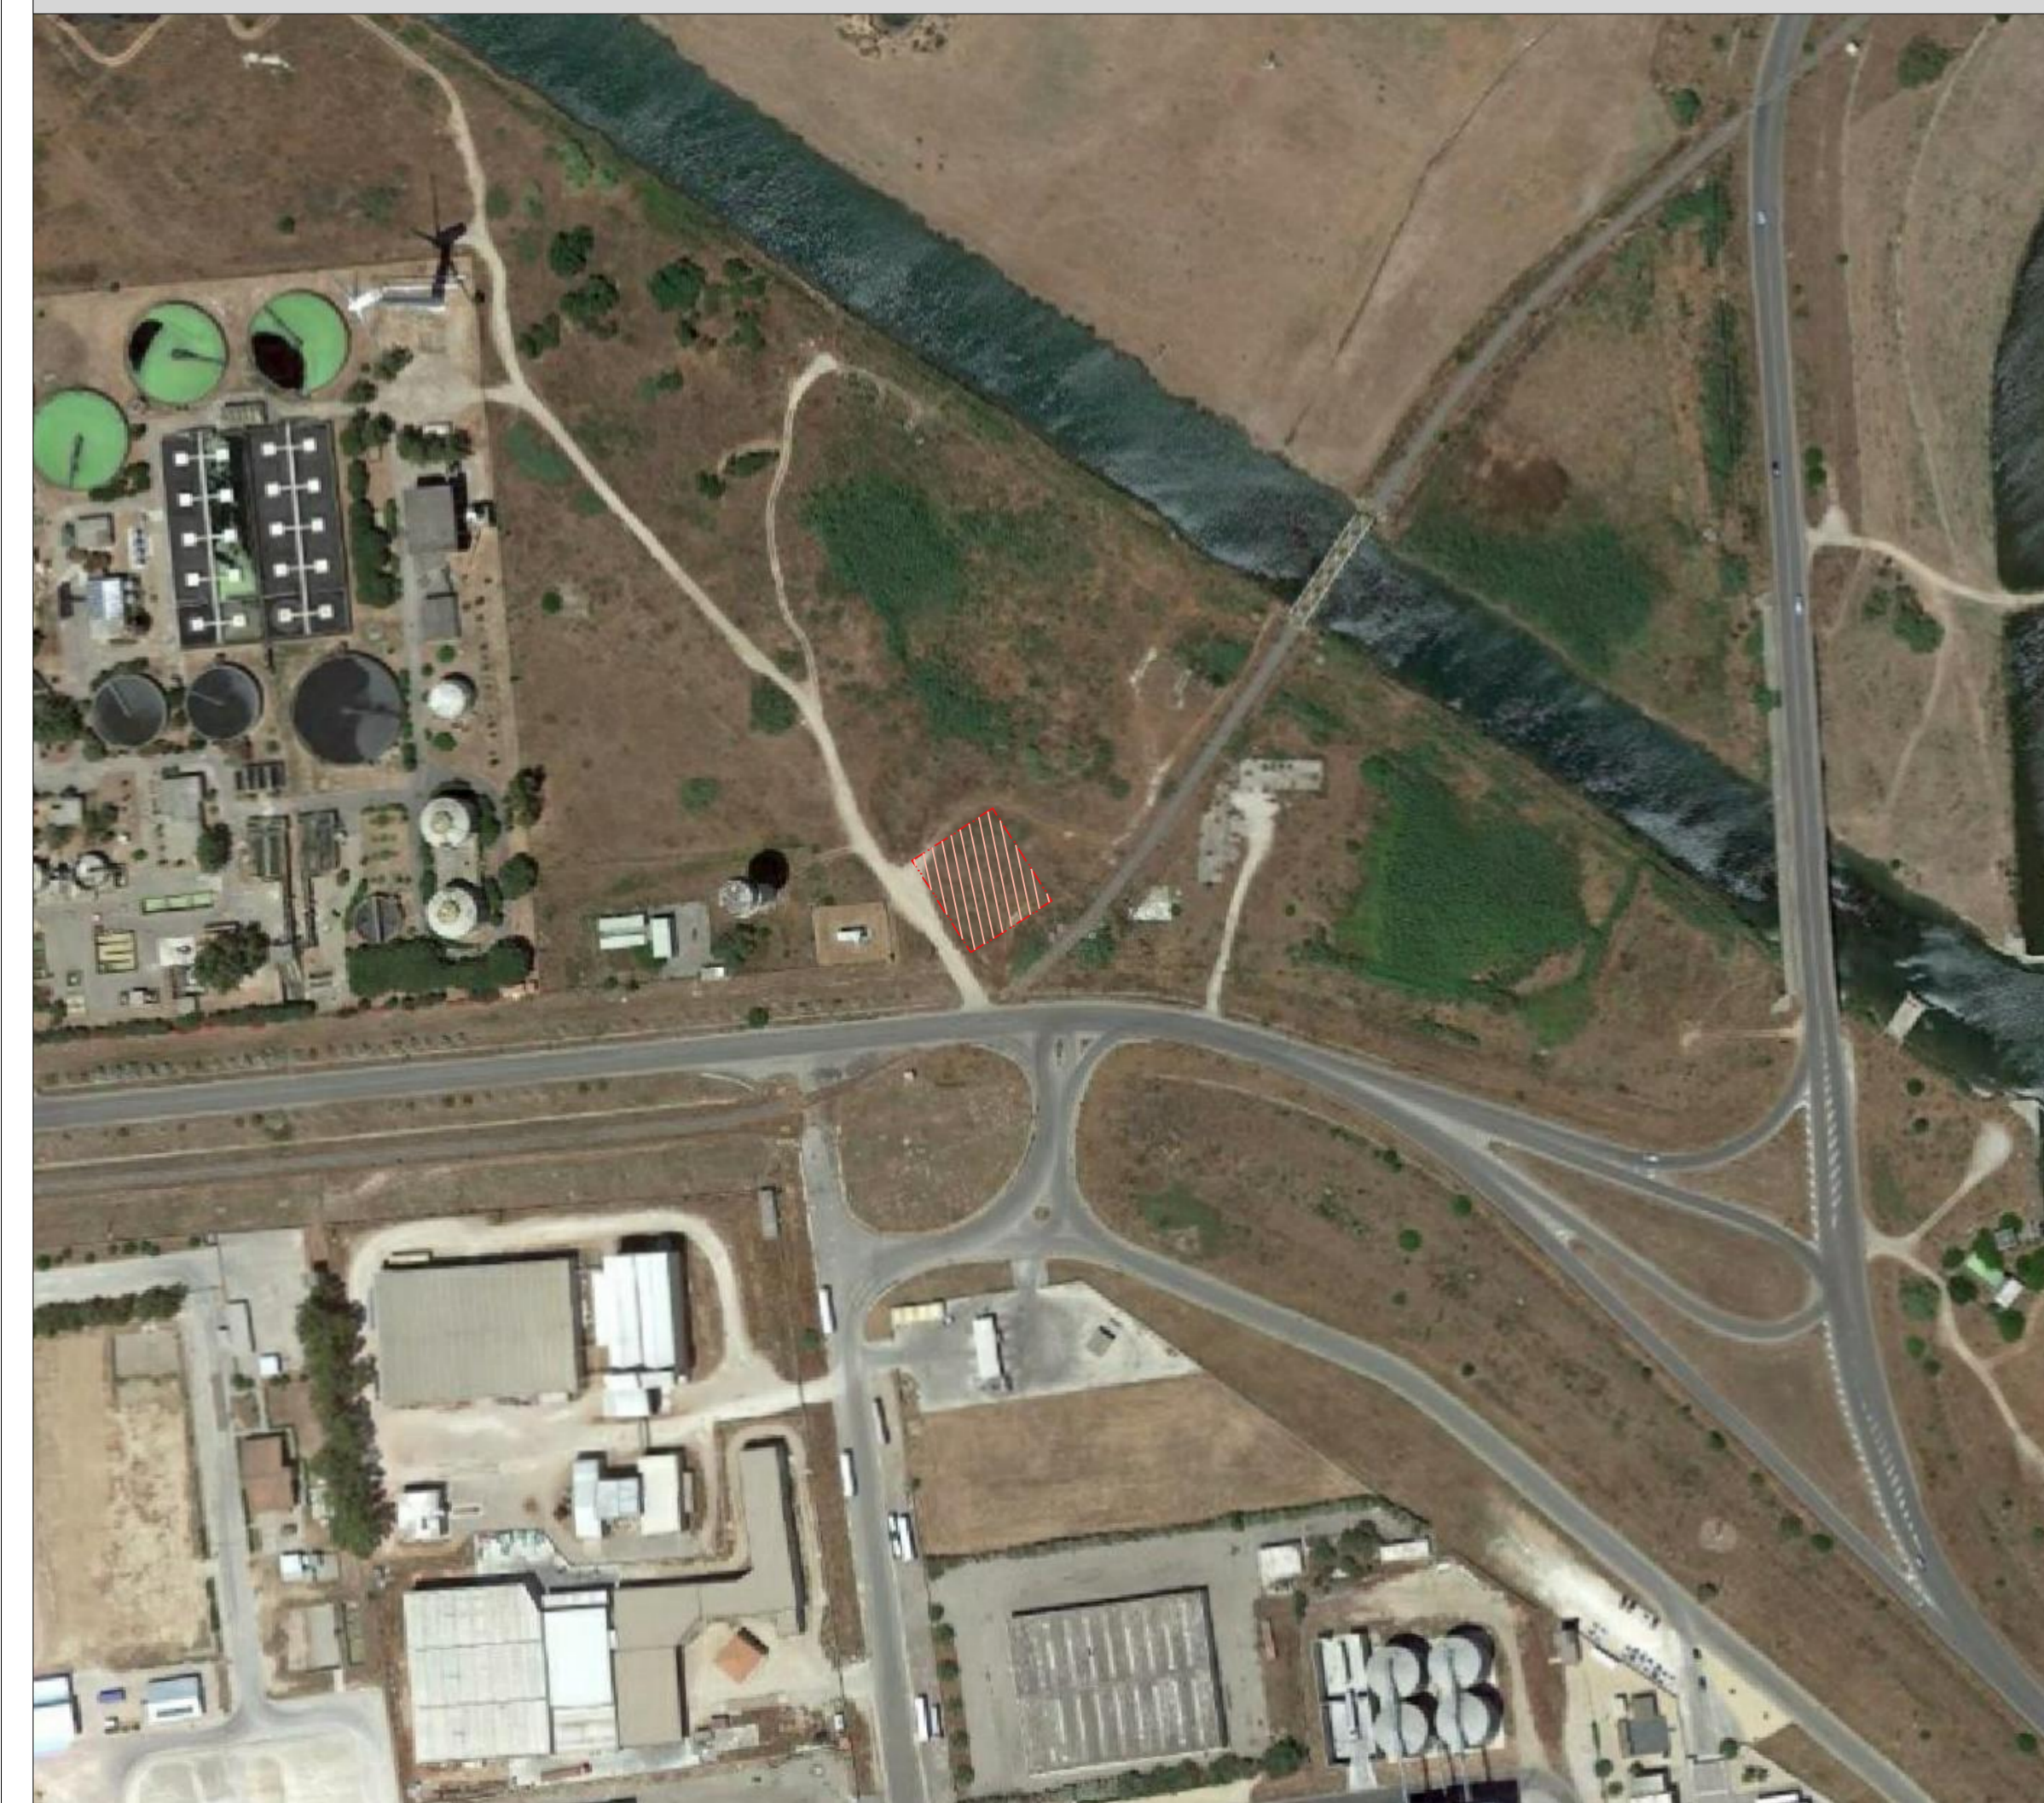

CONSORZIO INDUSTRIALE PROVINCIALE ORISTANESE

REALIZZAZIONE DELLA RETE DI DISTRIBUZIONE DEL GAS NELLE AREE DELL'AGGLOMERATO INDUSTRIALE DI ORISTANO

PROGETTO DEFINITIVO

PROGETTISTI	
CAPOGRUPPO Dott. Ing. Nicola Pautasso Dott. Ing. Umberto Pautasso (Direttore tecnico) Dott. Ing. Mauro Mannoni	MANDANTI Dott. Geol. Alessandro Melis Dott.ssa Archeol. Laura Sedda Dott. Ing. Dario Maccioni

ELABORATO:	ALLEGATO:
PLANIMETRIA DELL'AREA DI CANTIERE	60
Data: SETTEMBRE 2020	CUP: / CIG: / SCALA: VARIE
IL PRESIDENTE <i>(Fog. Massimiliano Dago)</i>	IL DIRETTORE <i>(Dott. Marcello Siddu)</i>
IL RESPONSABILE UNICO DEL PROCEDIMENTO <i>(Ing. Agostino Pruneddu)</i>	

0	settembre 2020	prima emissione			
rev.	data	descrizione	redatto	verificato	approvato

Codice Elaborato: **P A I N 0 1 P D 0 1 G 0 6 0 R 0 0**

Lavoro Fase Sub Fase Tipologia Elaborato Revisione