




STRALCIO PLANIMETRICO - SCALA 1:10.000

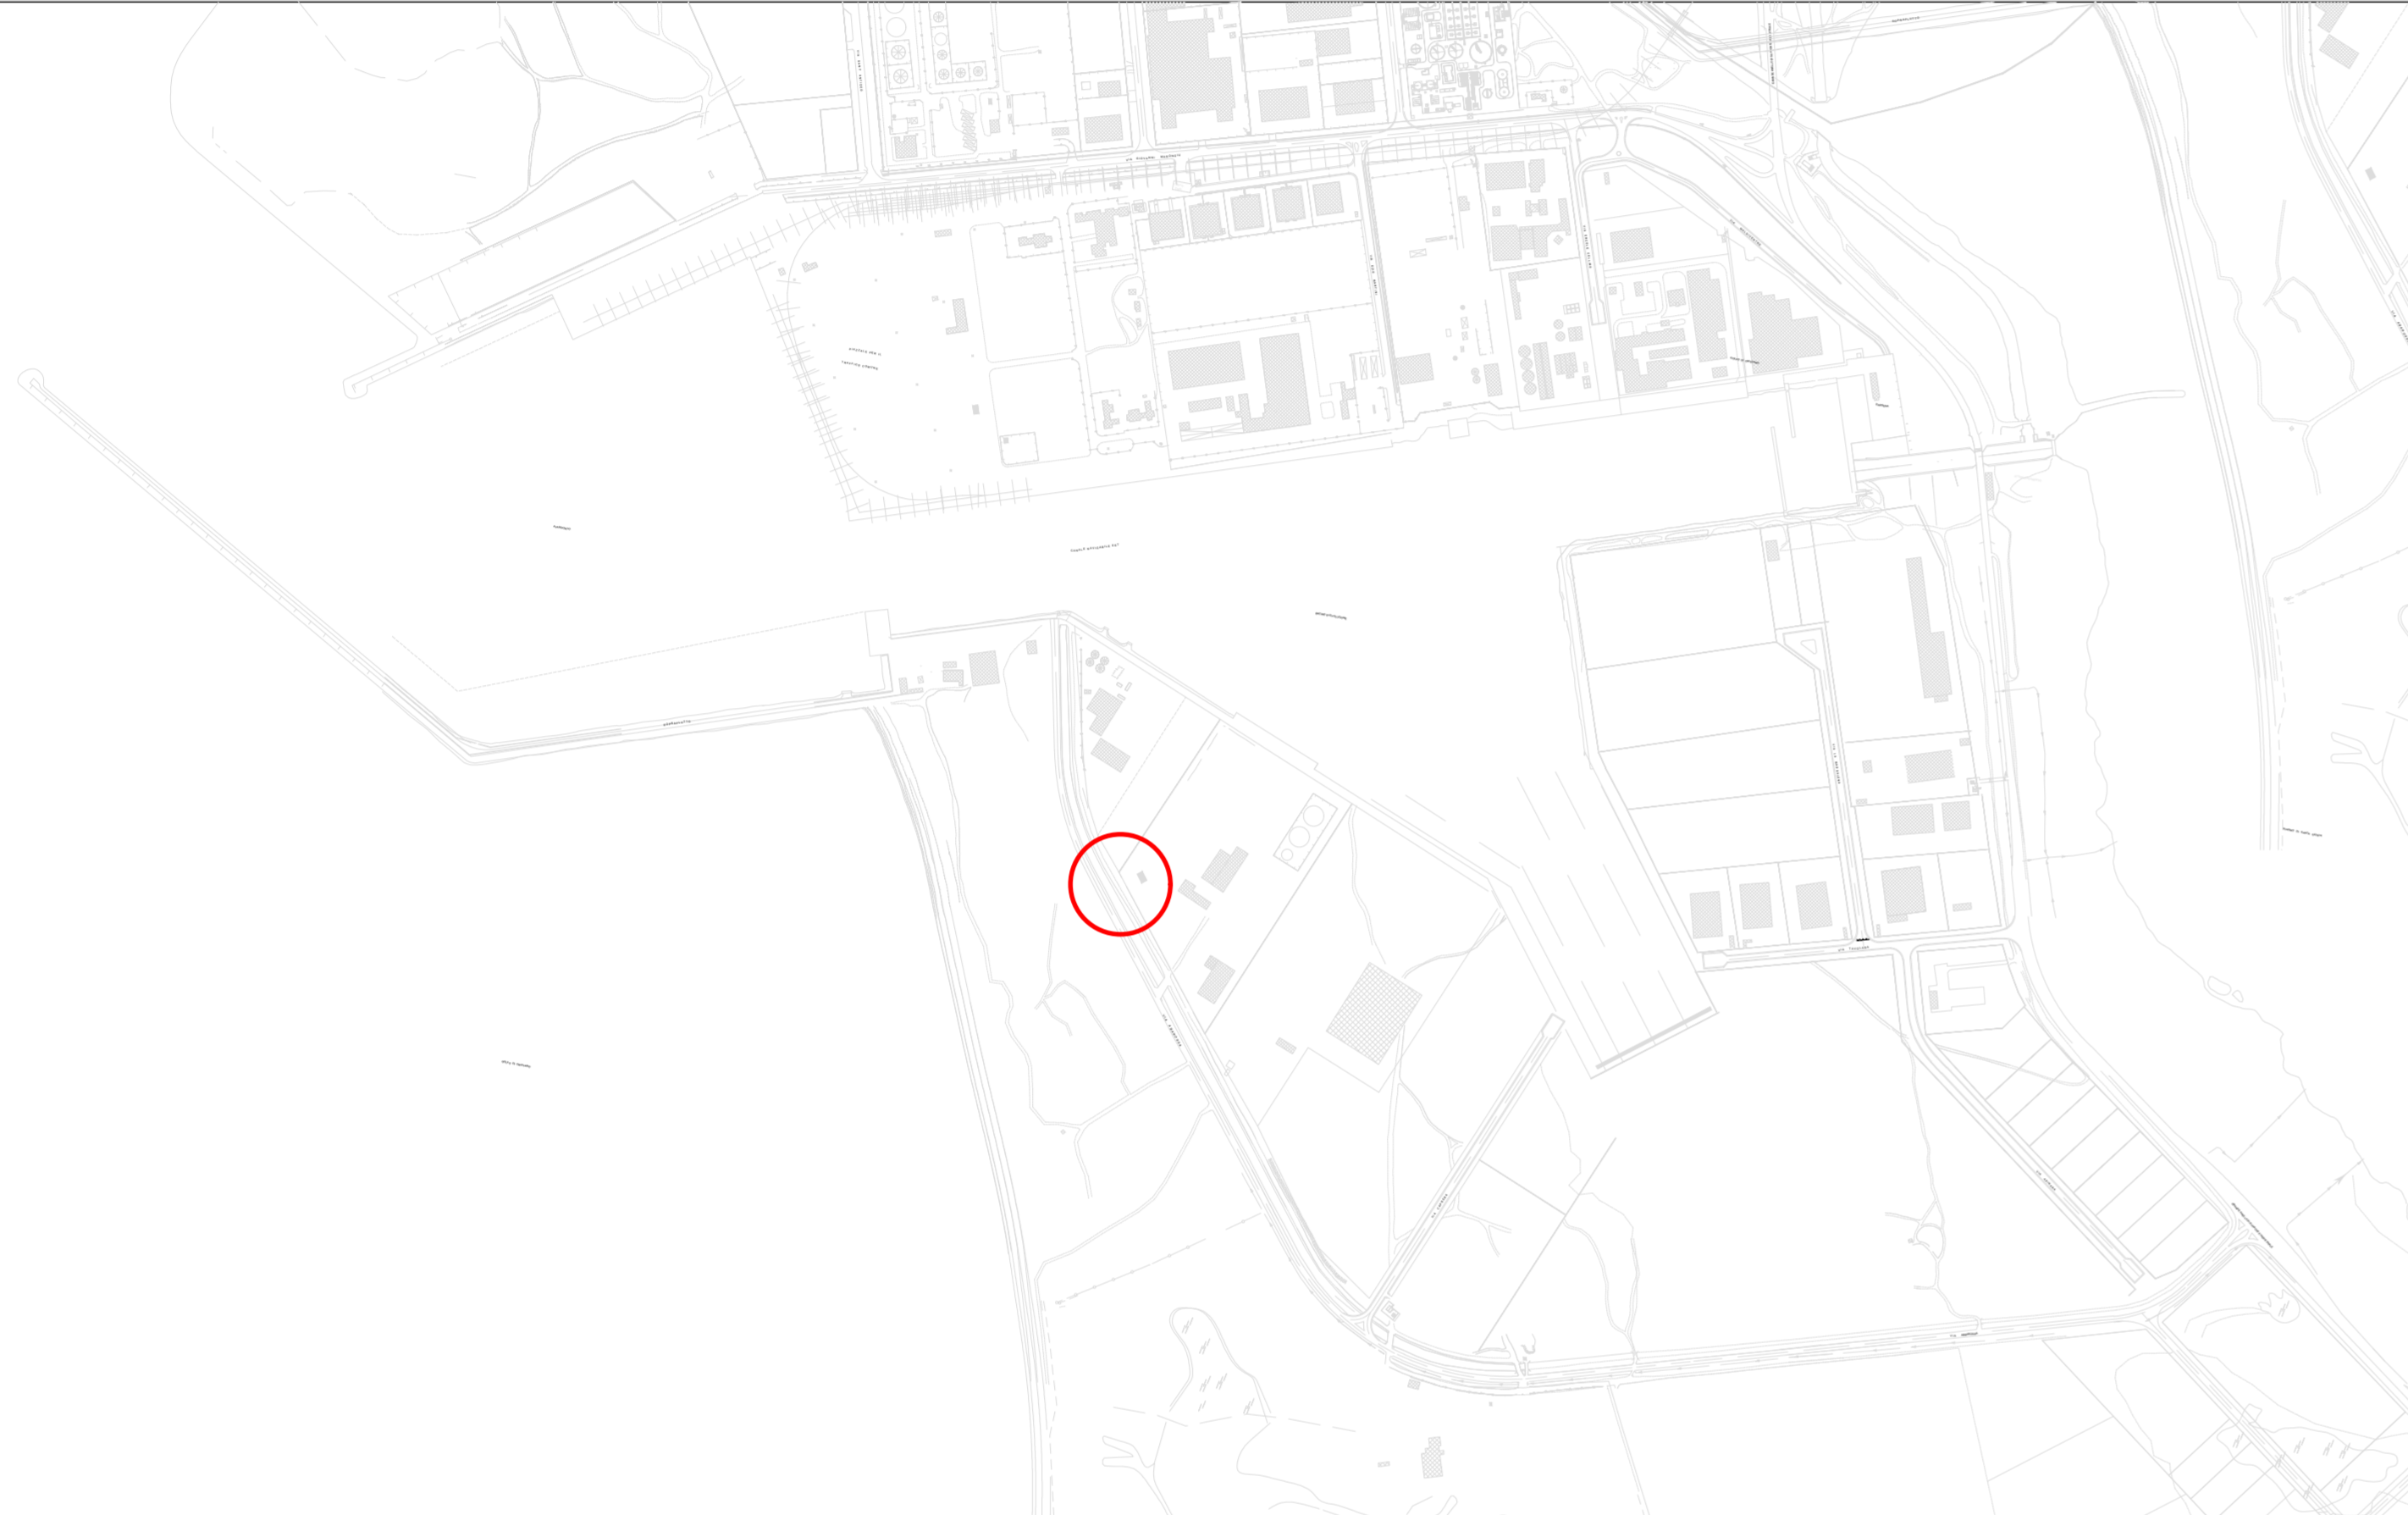


PIANTA - SCALA 1:100

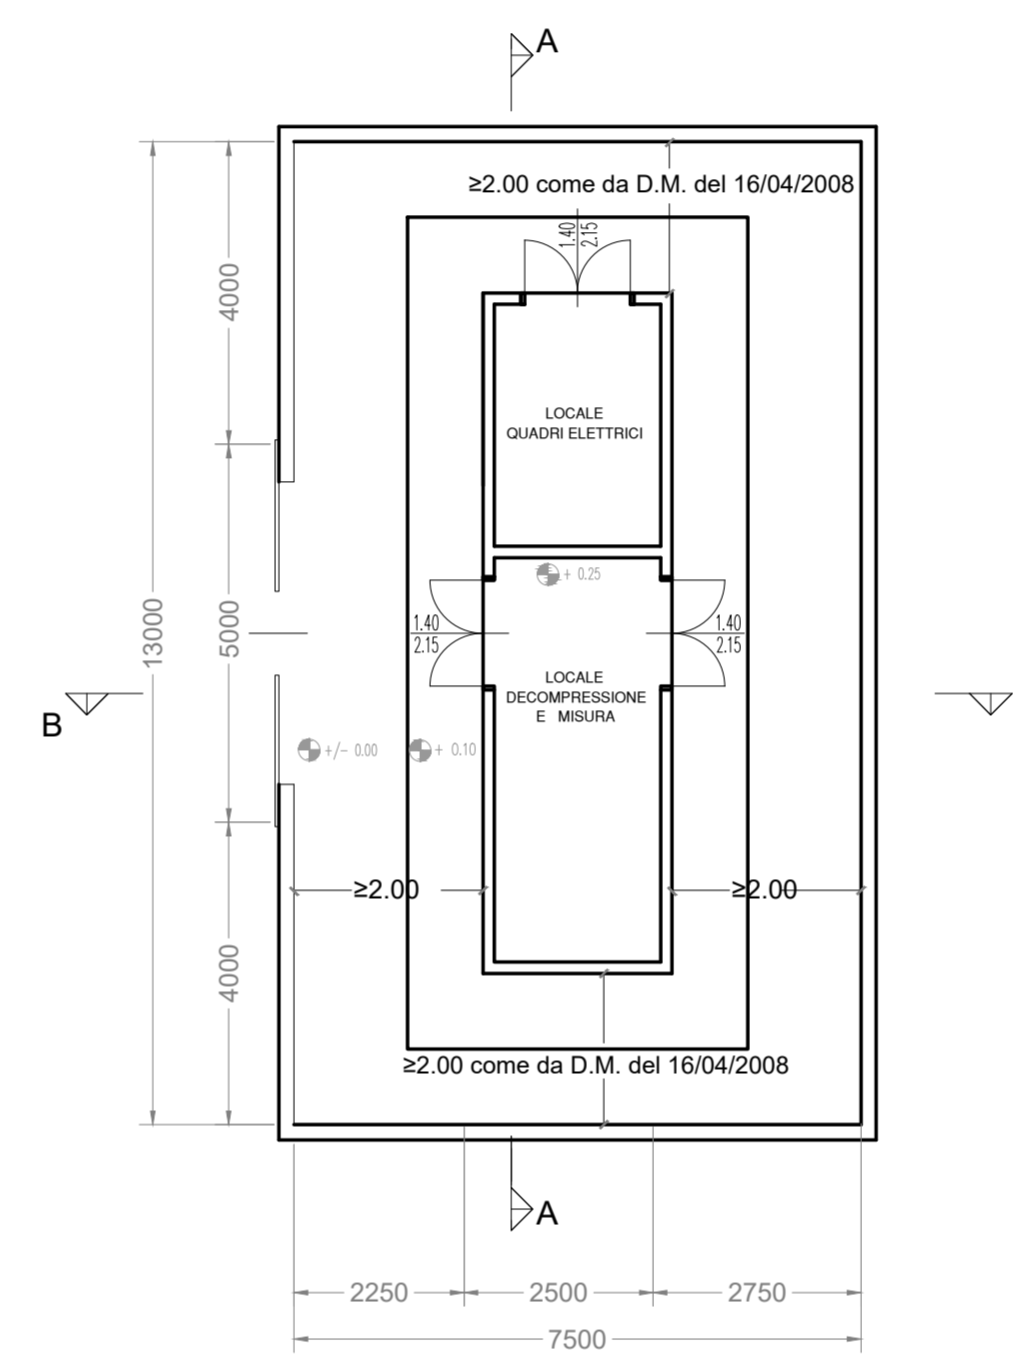


PLANIMETRIA STATO ATTUALE - PIANO QUOTATO - SCALA 1:200

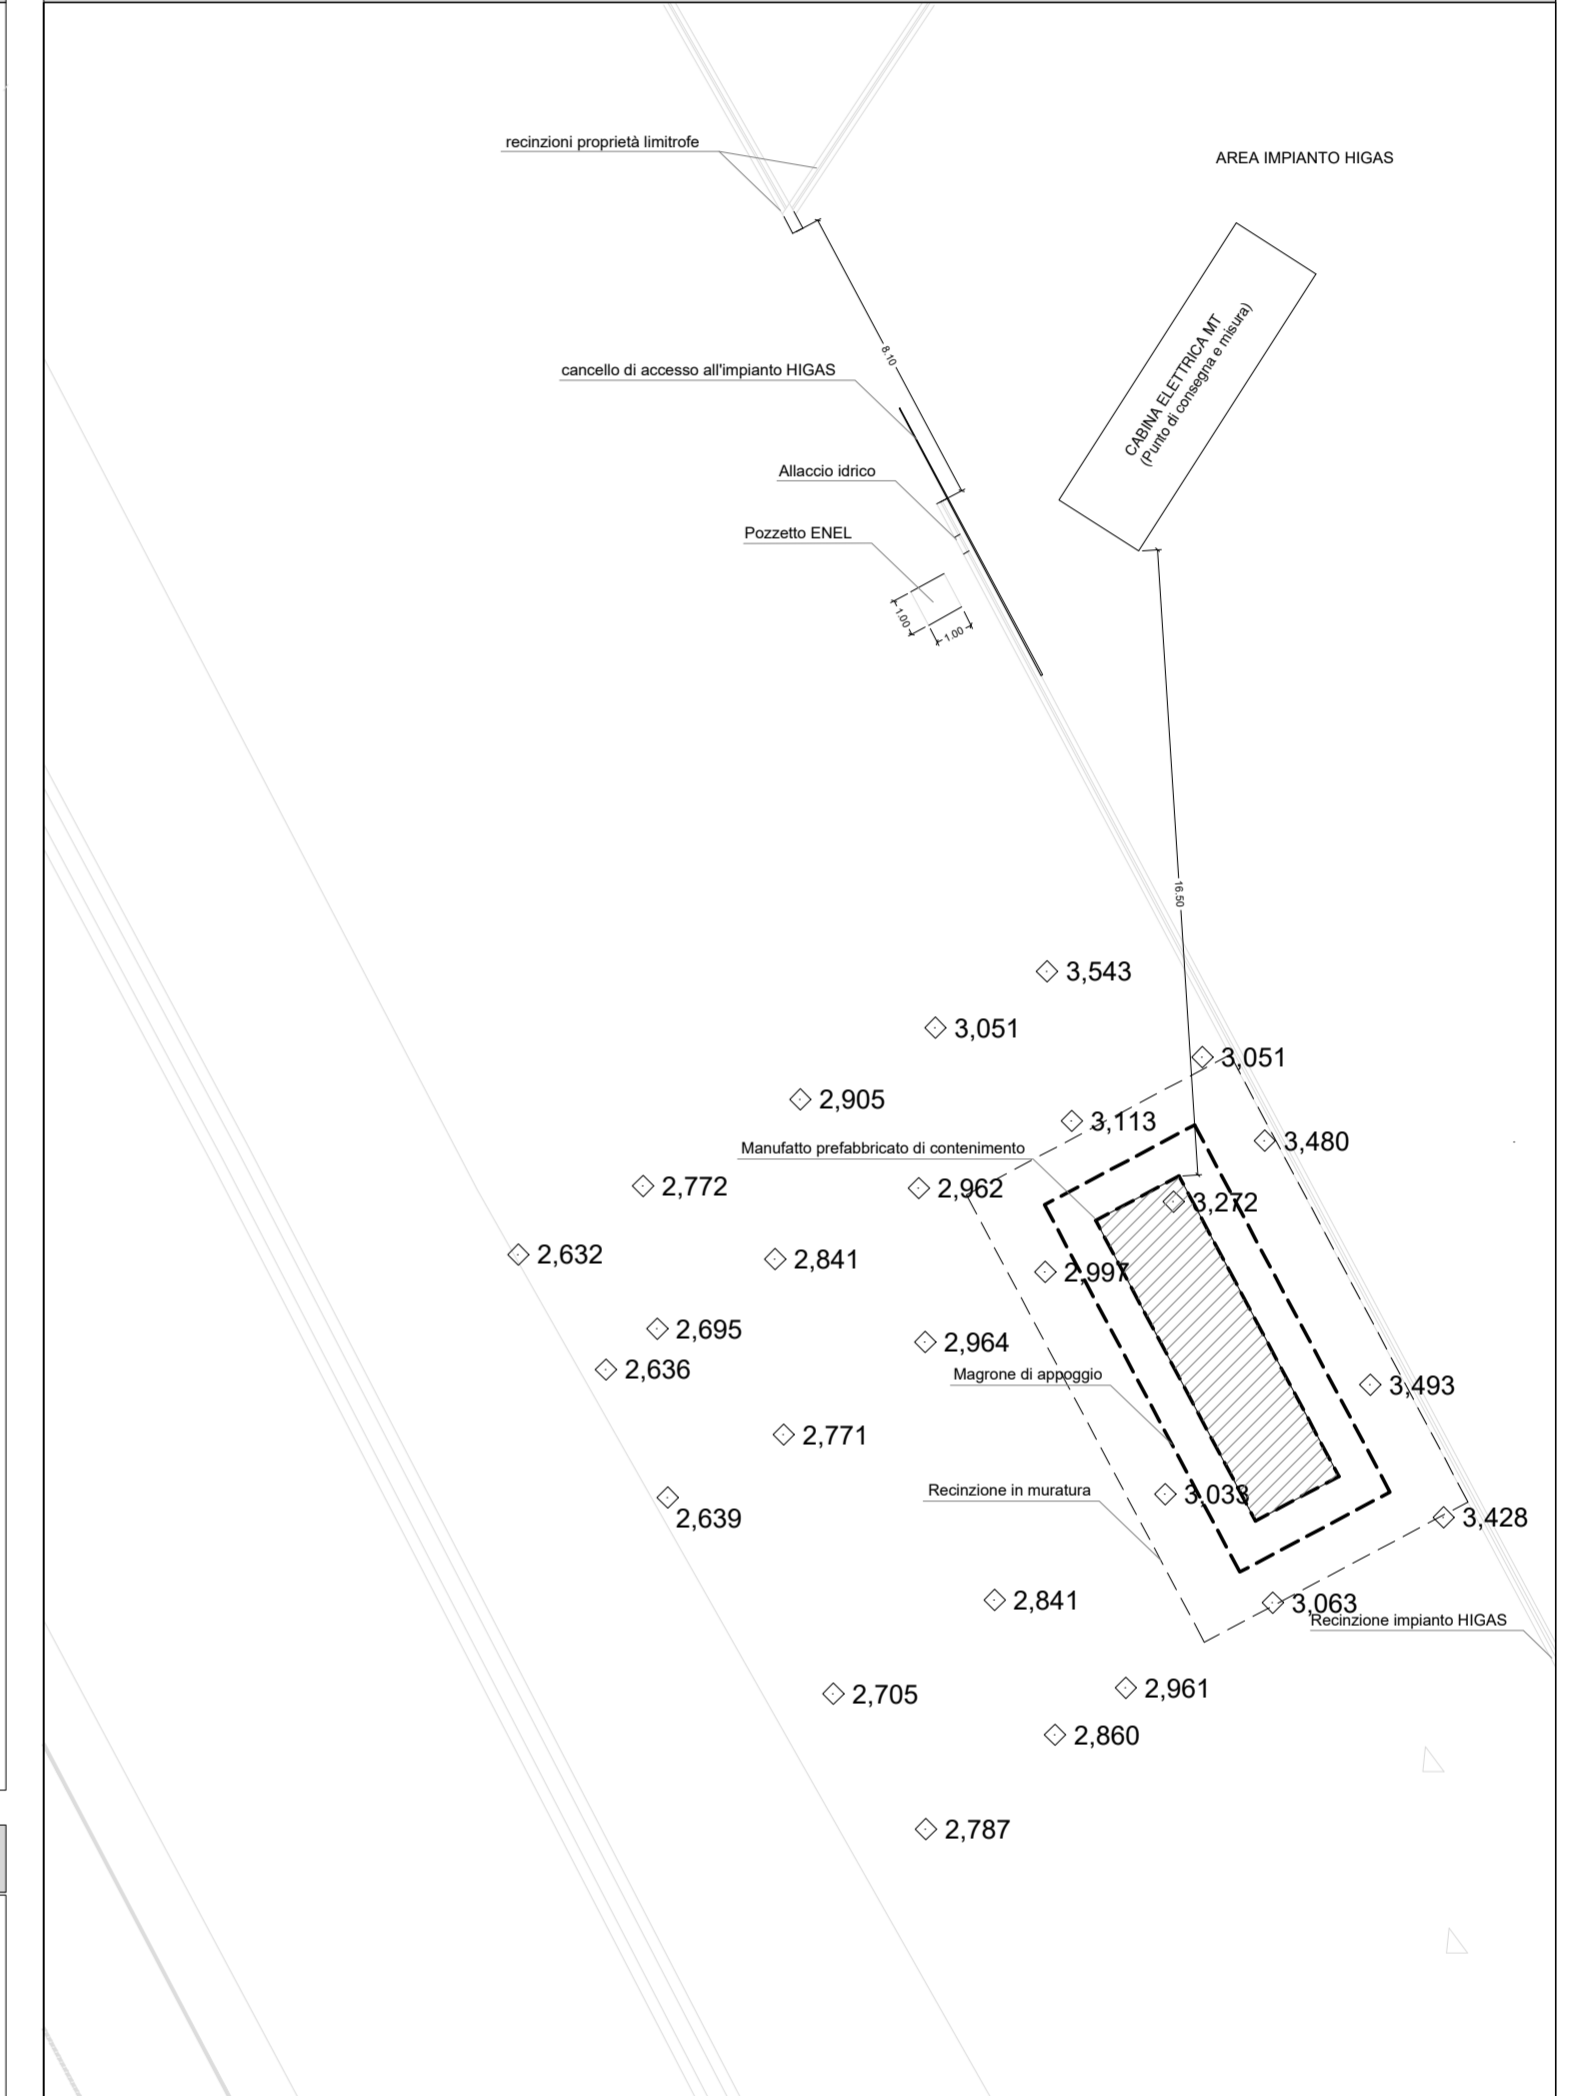



PROSPETTI - SCALA 1:100

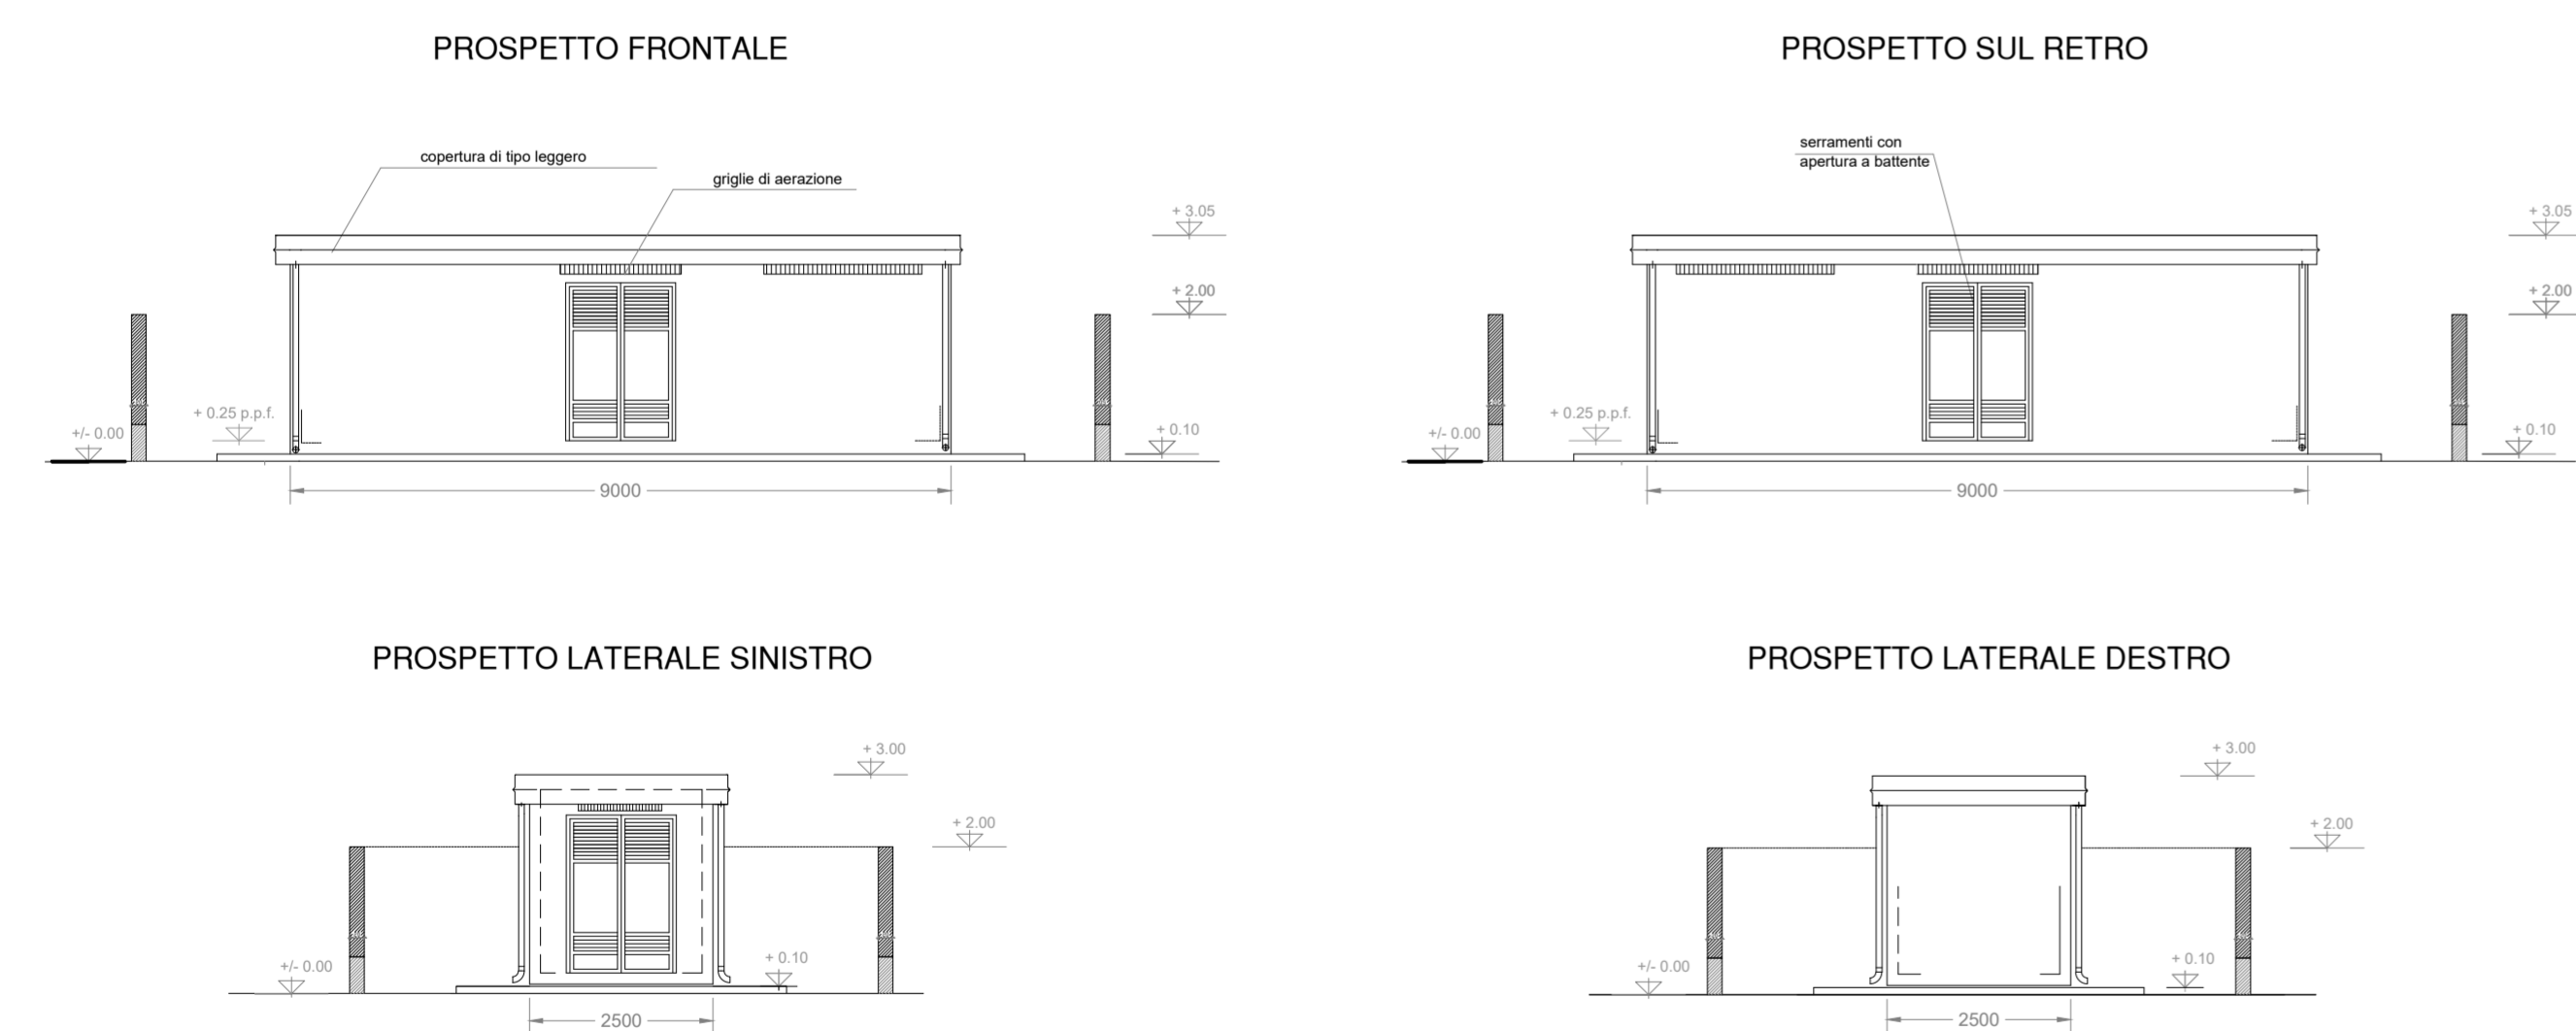

SEZIONI - SCALA 1:100

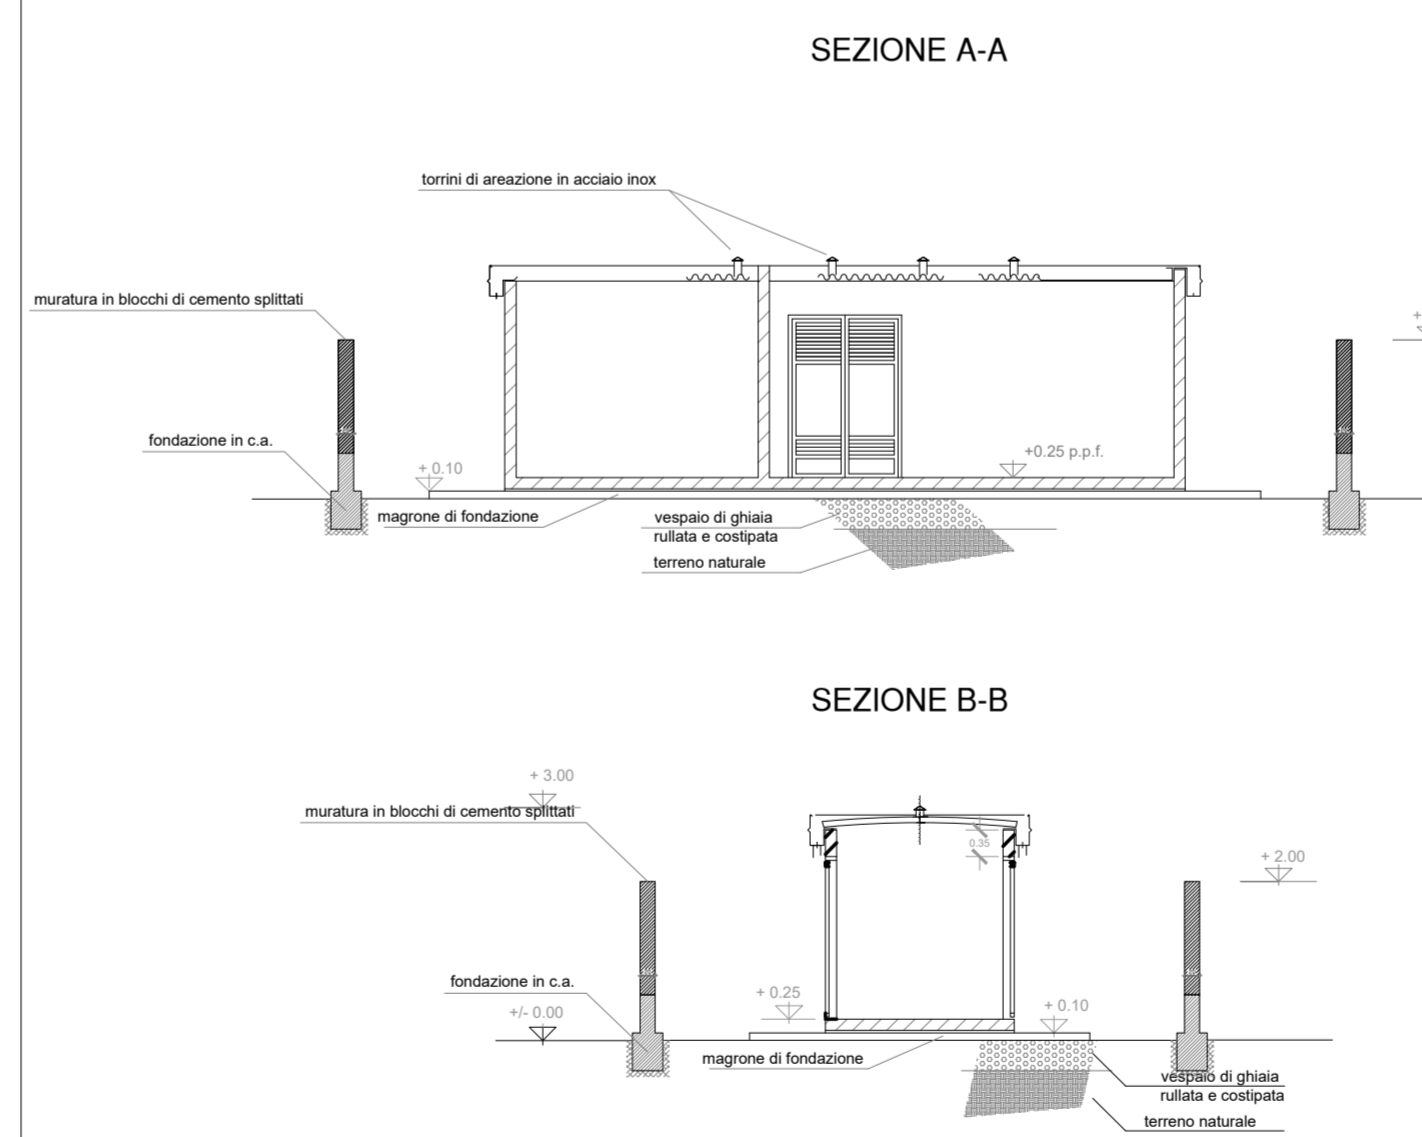

PARTICOLARE RECINZIONE

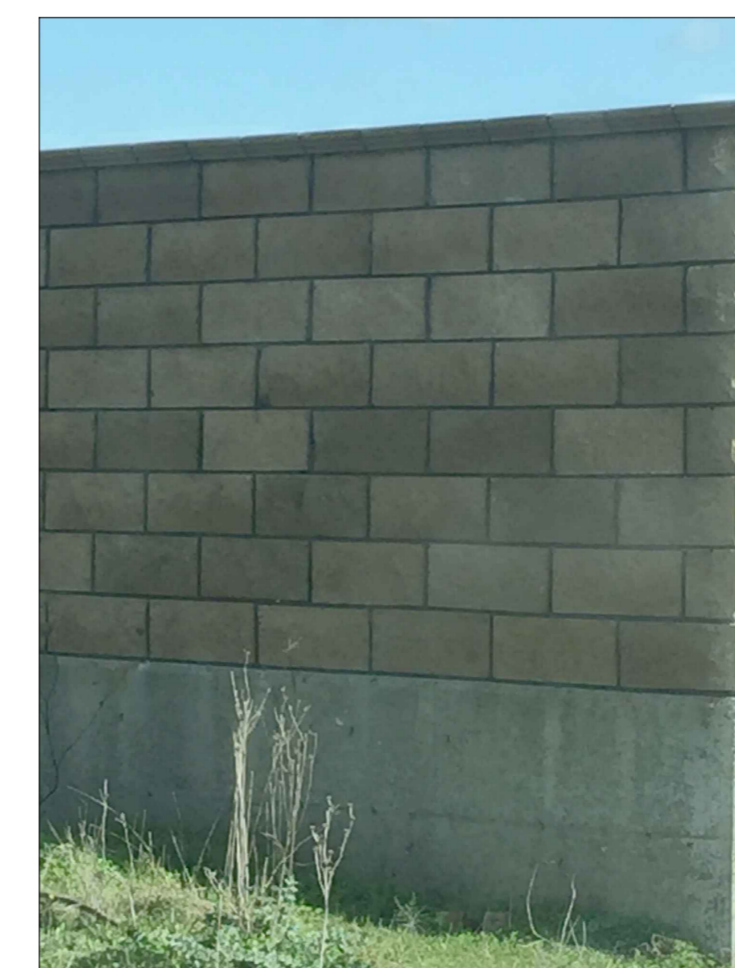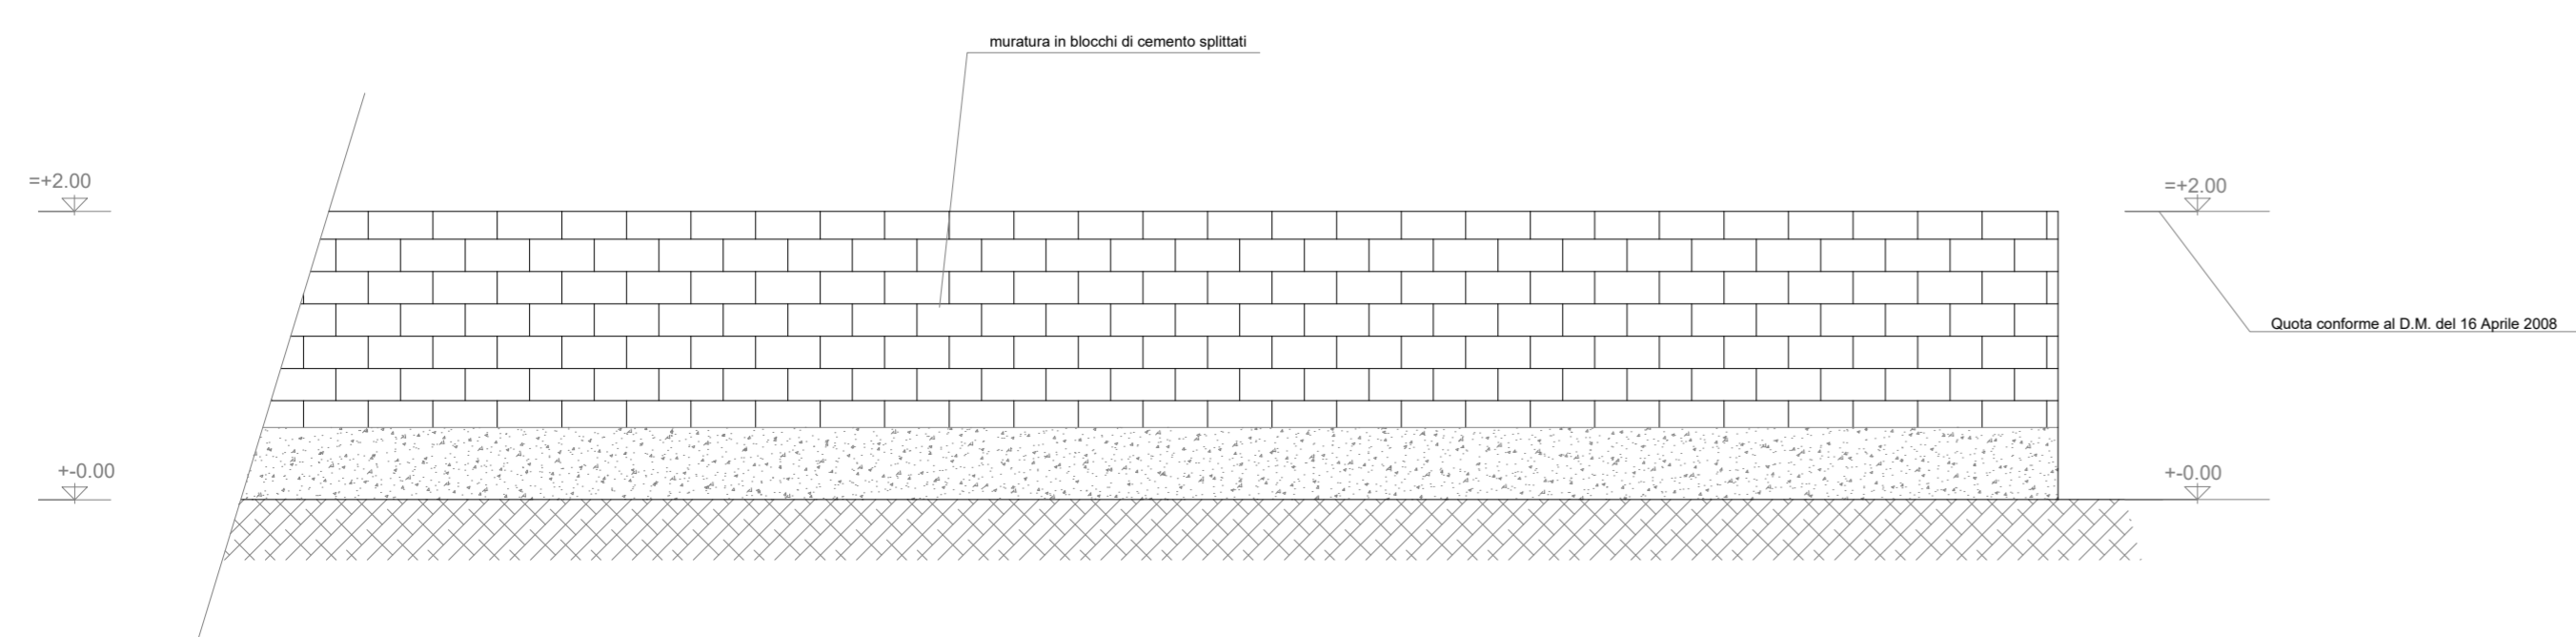

CONSORZIO INDUSTRIALE PROVINCIALE ORISTANESE

REALIZZAZIONE DELLA RETE DI DISTRIBUZIONE DEL GAS NELLE AREE DELL'AGGLOMERATO INDUSTRIALE DI ORISTANO

PROGETTO DEFINITIVO

PROGETTISTI

CAPOGRUPPO

Dott. Ing. Nicola Pautasso

Dott. Ing. Umberto Pautasso (Direttore tecnico)

Dott. Ing. Mauro Mannoni

MANDANTI

Dott. Geol. Alessandro Melis

Dott.ssa Archeol. Laura Sedda

Dott. Ing. Dario Maccioni

ELABORATO:

PARTICOLARE EDILE RE.MI IN PROGETTO

ALLEGATO:

62

Data: SETTEMBRE 2020

CUP:

CIG:

SCALA: VARIE

IL PRESIDENTE

(Ing. Massimiliano Daga)

IL DIRETTORE

(Dott. Marcello Siddi)

IL RESPONSABILE UNICO DEL PROCEDIMENTO

(Ing. Agostino Fruneddu)

rev.	data	descrizione	redatto	verificato	approvato
0	settembre 2020	prima emissione			

PAI N 0 1 P D 0 1 G 0 6 2 R 0 0