PLANIMETRIA ATTRAVERSAMENTO - Scala 1:100

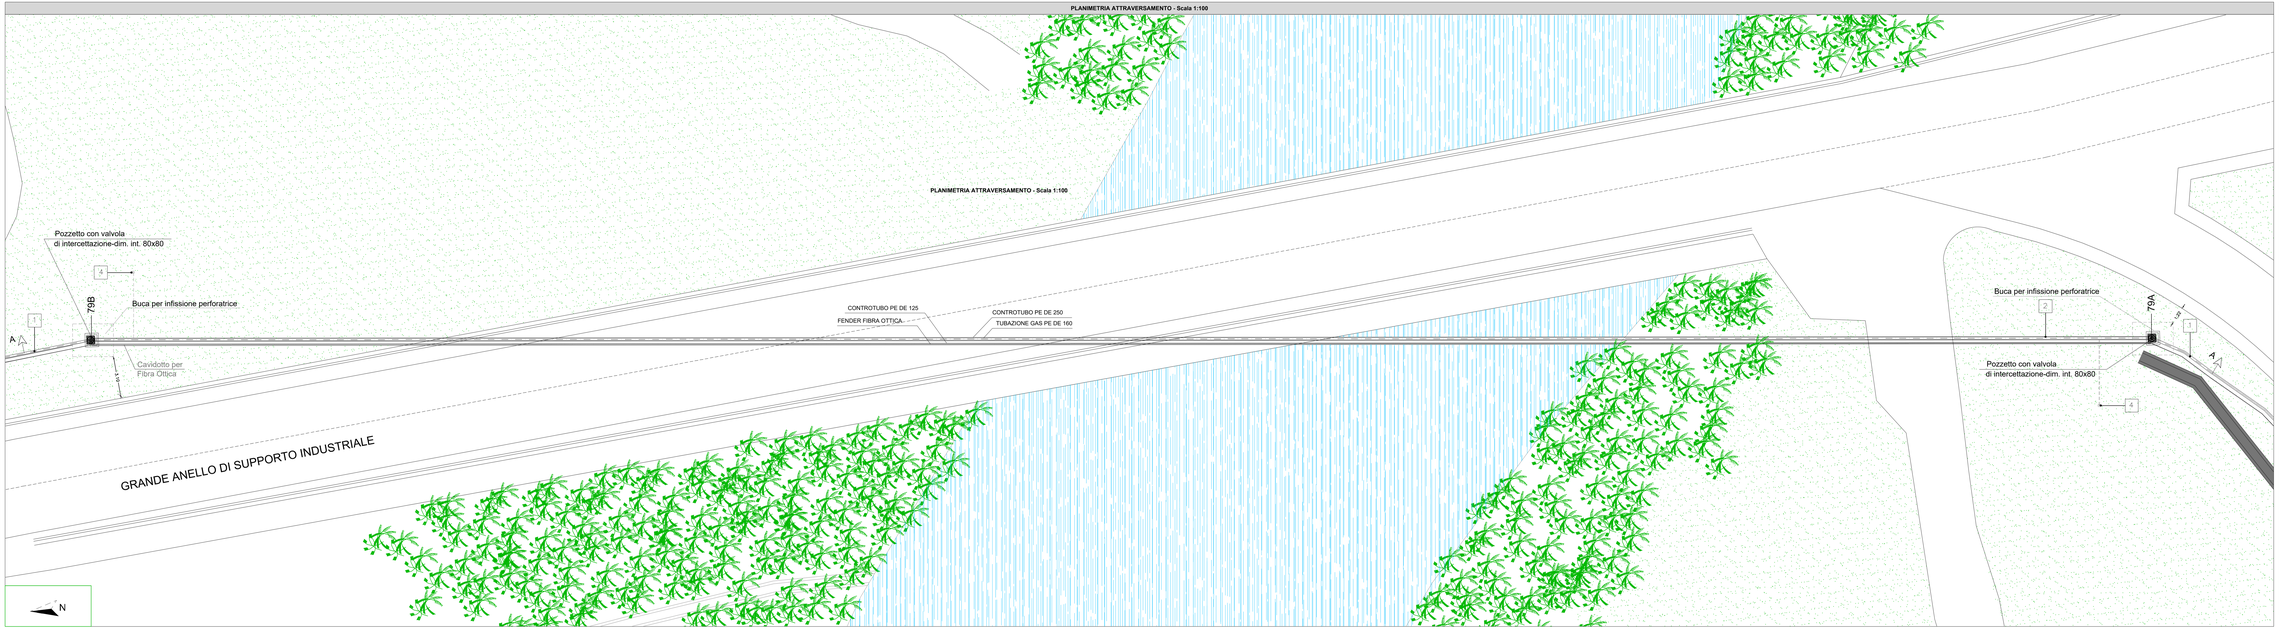

PARTICOLARE TUBO DI PROTEZIONE IN PE - Scala 1:5

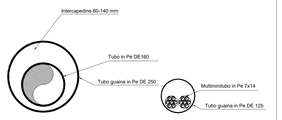

SEZIONE B-B - Fuori Scala

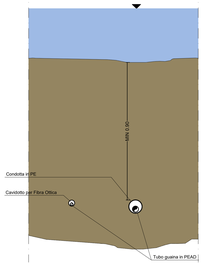

SEZIONE A-A ATTRAVERSAMENTO Scala 1:100

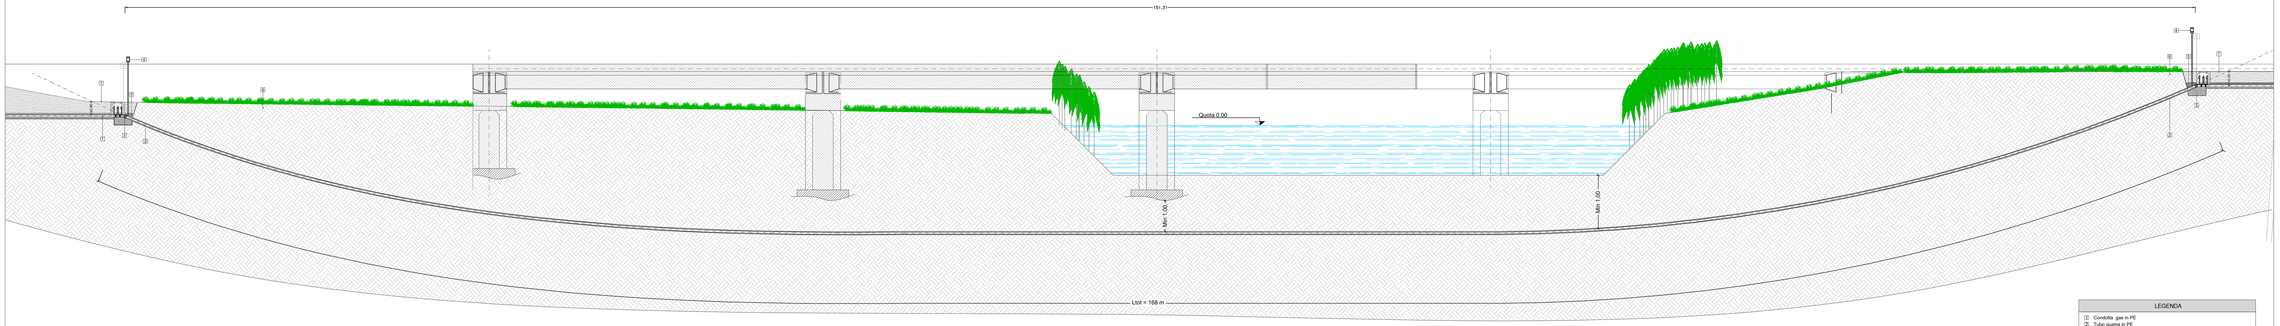

LEGENDA

1. Condotta gas in PE
2. Tubo guaina in PE
3. Fascia termoresistingente
4. Tubo di sfiato munito di presa rilevamento gas con cappuccio tagliafiamma
5. Sabbia vagliata e non lavata
6. Terreno naturale
7. Rinterro

CONSORZIO INDUSTRIALE PROVINCIALE ORISTANESE

REALIZZAZIONE DELLA RETE DI DISTRIBUZIONE DEL GAS NELLE AREE DELL'AGGLOMERATO INDUSTRIALE DI ORISTANO

PROGETTO DEFINITIVO

PROGETTISTI

CAPOGRUPPO	MANDANTI
Dott. Ing. Nicola Paudasso	Dott. Geol. Alessandro Melis
Dott. Ing. Umberto Paudasso (Direttore tecnico)	Dott.ssa Archeol. Laura Sedda
Dott. Ing. Mauro Mennini	Dott. Ing. Dario Maccioni

ELABORATO: PARTICOLARI COSTRUTTIVI
ATTRAVERSAMENTO FLUVIALE N.3
ATTRAVERSAMENTO DI CANALE PESARIA 2 E S.P. 97
CON MICROTUNNELLING
S.P. 97 KM 2+418 - KM 2+569

ALLEGATO: 71

Data: SETTEMBRE 2020 | CUP: | CIG: | SCALA: VARIE

IL PRESIDENTE
(Ing. Massimiliano Gaggi)

IL DIRETTORE
(Dott. Michele Usala)

IL RESPONSABILE UNICO DEL PROCEDIMENTO
(Ing. Agostino Pinnedda)

N.	DATA	DESCRIZIONE	DISEGN.	APPROV.	REDATTO
0	SETTEMBRE 2020	prima emissione			

REV.	DATA	DESCRIZIONE	DISEGN.	APPROV.	REDATTO

CODIFICA ELABORATO

P A I N 0 1 P D 0 1 G 0 7 1 R 0 0

Lotto | Area | Sub Area | Tipo | Progressivo | Revisione