PLANIMETRIA ATTRAVERSAMENTO - Scala 1:100

PARTICOLARE TUBO DI PROTEZIONE IN PE - Scala 1:5

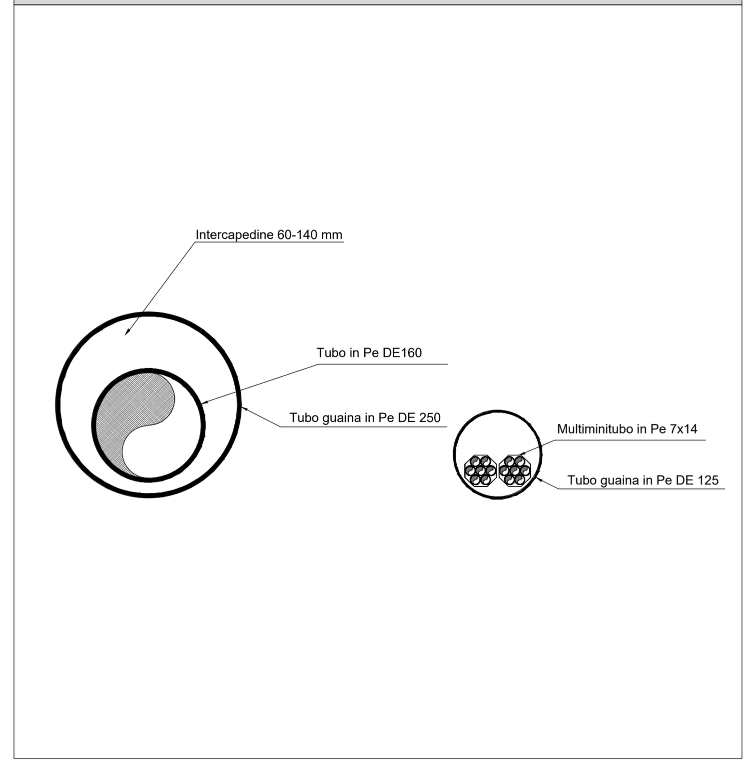

SEZIONE B-B - Fuori Scala

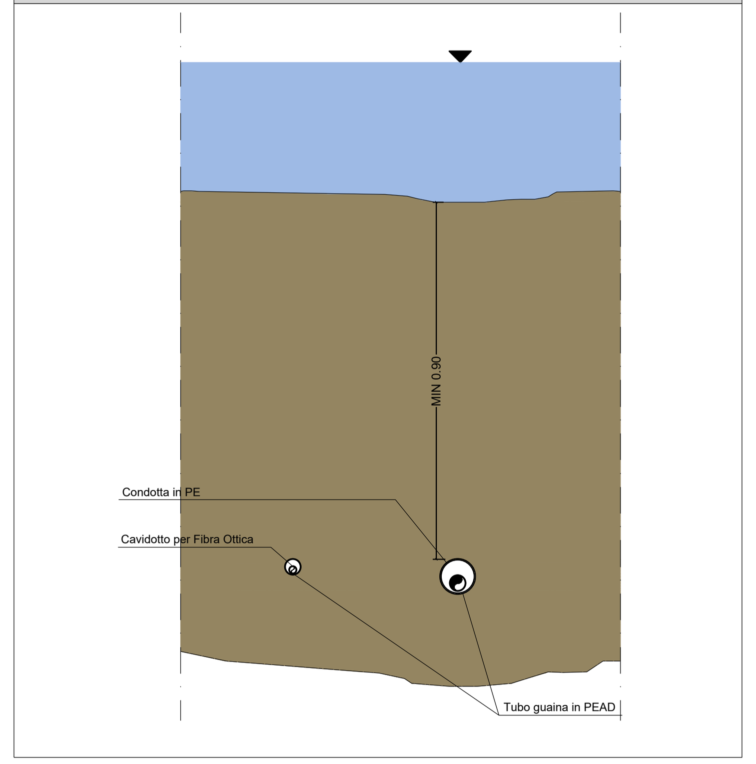

SEZIONE A-A ATTRAVERSAMENTO Scala 1:100

LEGENDA

1. Condotta gas in PE
2. Tubo guaina in PE
3. Fascia termorestringente
4. Tubo di sfiato munito di presa rilevamento gas con cappuccio tagliafiamma
5. Sabbia vagliata e non lavata
6. Terreno naturale
7. Rinterro

CONSORZIO INDUSTRIALE PROVINCIALE ORISTANESE

REALIZZAZIONE DELLA RETE DI DISTRIBUZIONE DEL GAS NELLE AREE DELL'AGGLOMERATO INDUSTRIALE DI ORISTANO

PROGETTO DEFINITIVO

PROGETTISTI

CAPOGRUPPO	MANDANTI
Sardegna Ingegneria Scarl	
Dott. Ing. Nicola Pautasso	Dott. Geol. Alessandro Melis
Dott. Ing. Umberto Pautasso (Direttore tecnico)	Dott.ssa Archeol. Laura Sedda
Dott. Ing. Mauro Mannoni	Dott. Ing. Dario Maccioni

ELABORATO: PARTICOLARI COSTRUTTIVI ATTRAVERSAMENTO FLUVIALE N.4 ATTRAVERSAMENTO DI CANALE PESARIA 1 CON MICROTUNNELLING S.P. 97 KM 1+898 - KM 2+007

ALLEGATO: 72

Data: SETTEMBRE 2020

CUP:
CIG:

SCALA: VARIE

IL PRESIDENTE (Rag. Massimiliano Daga)

IL DIRETTORE (Dott. Marcello Siddu)

IL RESPONSABILE UNICO DEL PROCEDIMENTO (Ing. Agostino Pruneddu)

rev.	data	descrizione	redato	verificato	approvato
0	settembre 2020	prima emissione			

Codice Elaborato: P A I N 0 1 | P D | 0 1 | G | 0 7 2 | R 0 0

Lavoro / Fase / Sub Fase / TIpo / Elaborato / Revisione