PLANIMETRIA ATTRAVERSAMENTO - Scala 1:100

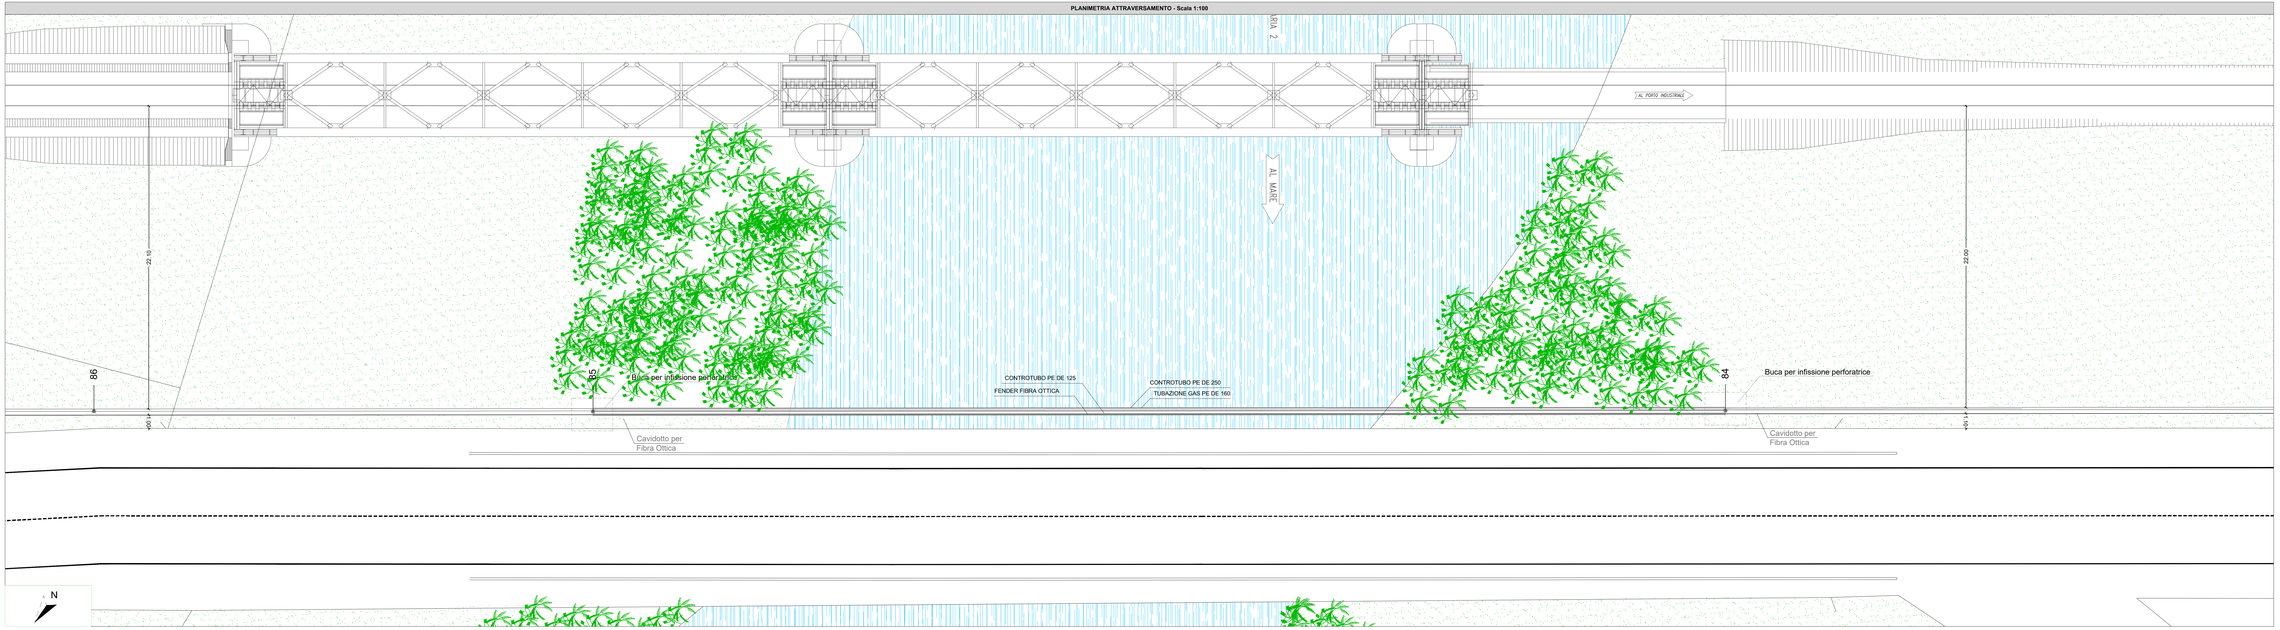

PARTICOLARE TUBO DI PROTEZIONE IN PE - Scala 1:5

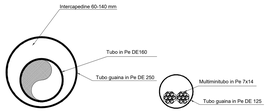

SEZIONE B-B - Fuori Scala

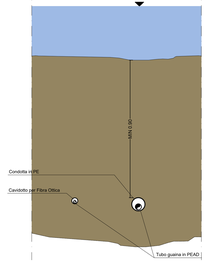

SEZIONE A-A ATTRAVERSAMENTO Scala 1:100

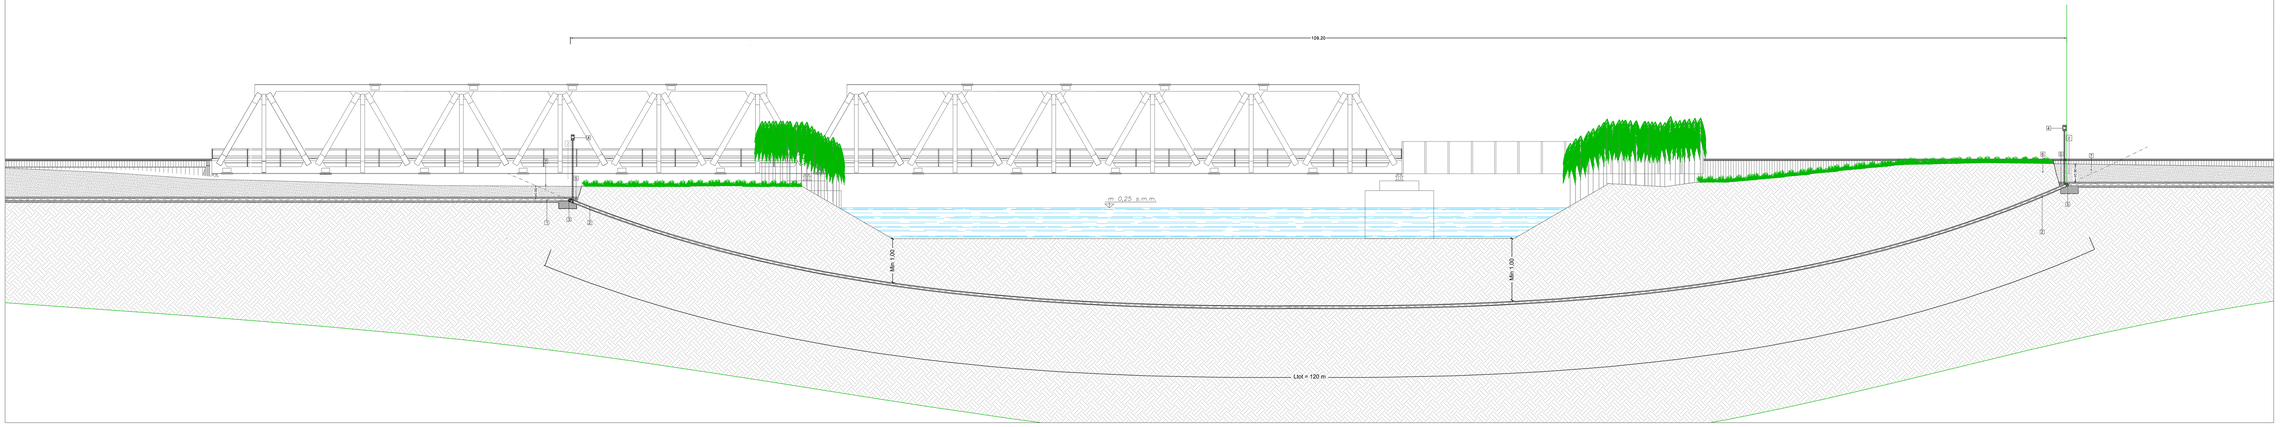

CONSORZIO INDUSTRIALE PROVINCIALE ORISTANESE

REALIZZAZIONE DELLA RETE DI DISTRIBUZIONE DEL GAS NELLE AREE DELL'AGGLOMERATO INDUSTRIALE DI ORISTANO

PROGETTO DEFINITIVO

PROGETTISTI

CAPOGRUPPO	MANDANTI
Dott. Ing. Nicola Paulesso Dott. Ing. Umberto Paulesso (Direttore tecnico) Dott. Ing. Mauro Mannoni	Dott. Geol. Alessandro Melis Dott.ssa Archeol. Laura Sedda Dott. Ing. Dario Maccioni

ELABORATO: PARTICOLARI COSTRUTTIVI ATTRAVERSAMENTO FLUVIALE N.5 ATTRAVERSAMENTO DI CANALE S.GIOVANNI CON MICROTUNNELLING S.P. 97 KM 1+575 - KM 1+685

ALLEGATO: 73

Data: SETTEMBRE 2020 | CUP: | CIG: | SCALA: VARIE

IL PRESIDENTE (Ing. Massimiliano Gaga)

IL DIRETTORE (Dott. Michele Usala)

IL RESPONSABILE UNICO DEL PROCEDIMENTO (Ing. Apostolo Pirredda)

REV.	DATA	DESCRIZIONE	DISEGN.	APPROV.	REGISTRO
0	SETTEMBRE 2020	Prima emissione			

CODIFICA DOCUMENTO: P A I N 0 1 P D 0 1 G 0 7 3 R 0 0

Lotto | Area | Sub Area | Tipo | Progressivo | Revisione