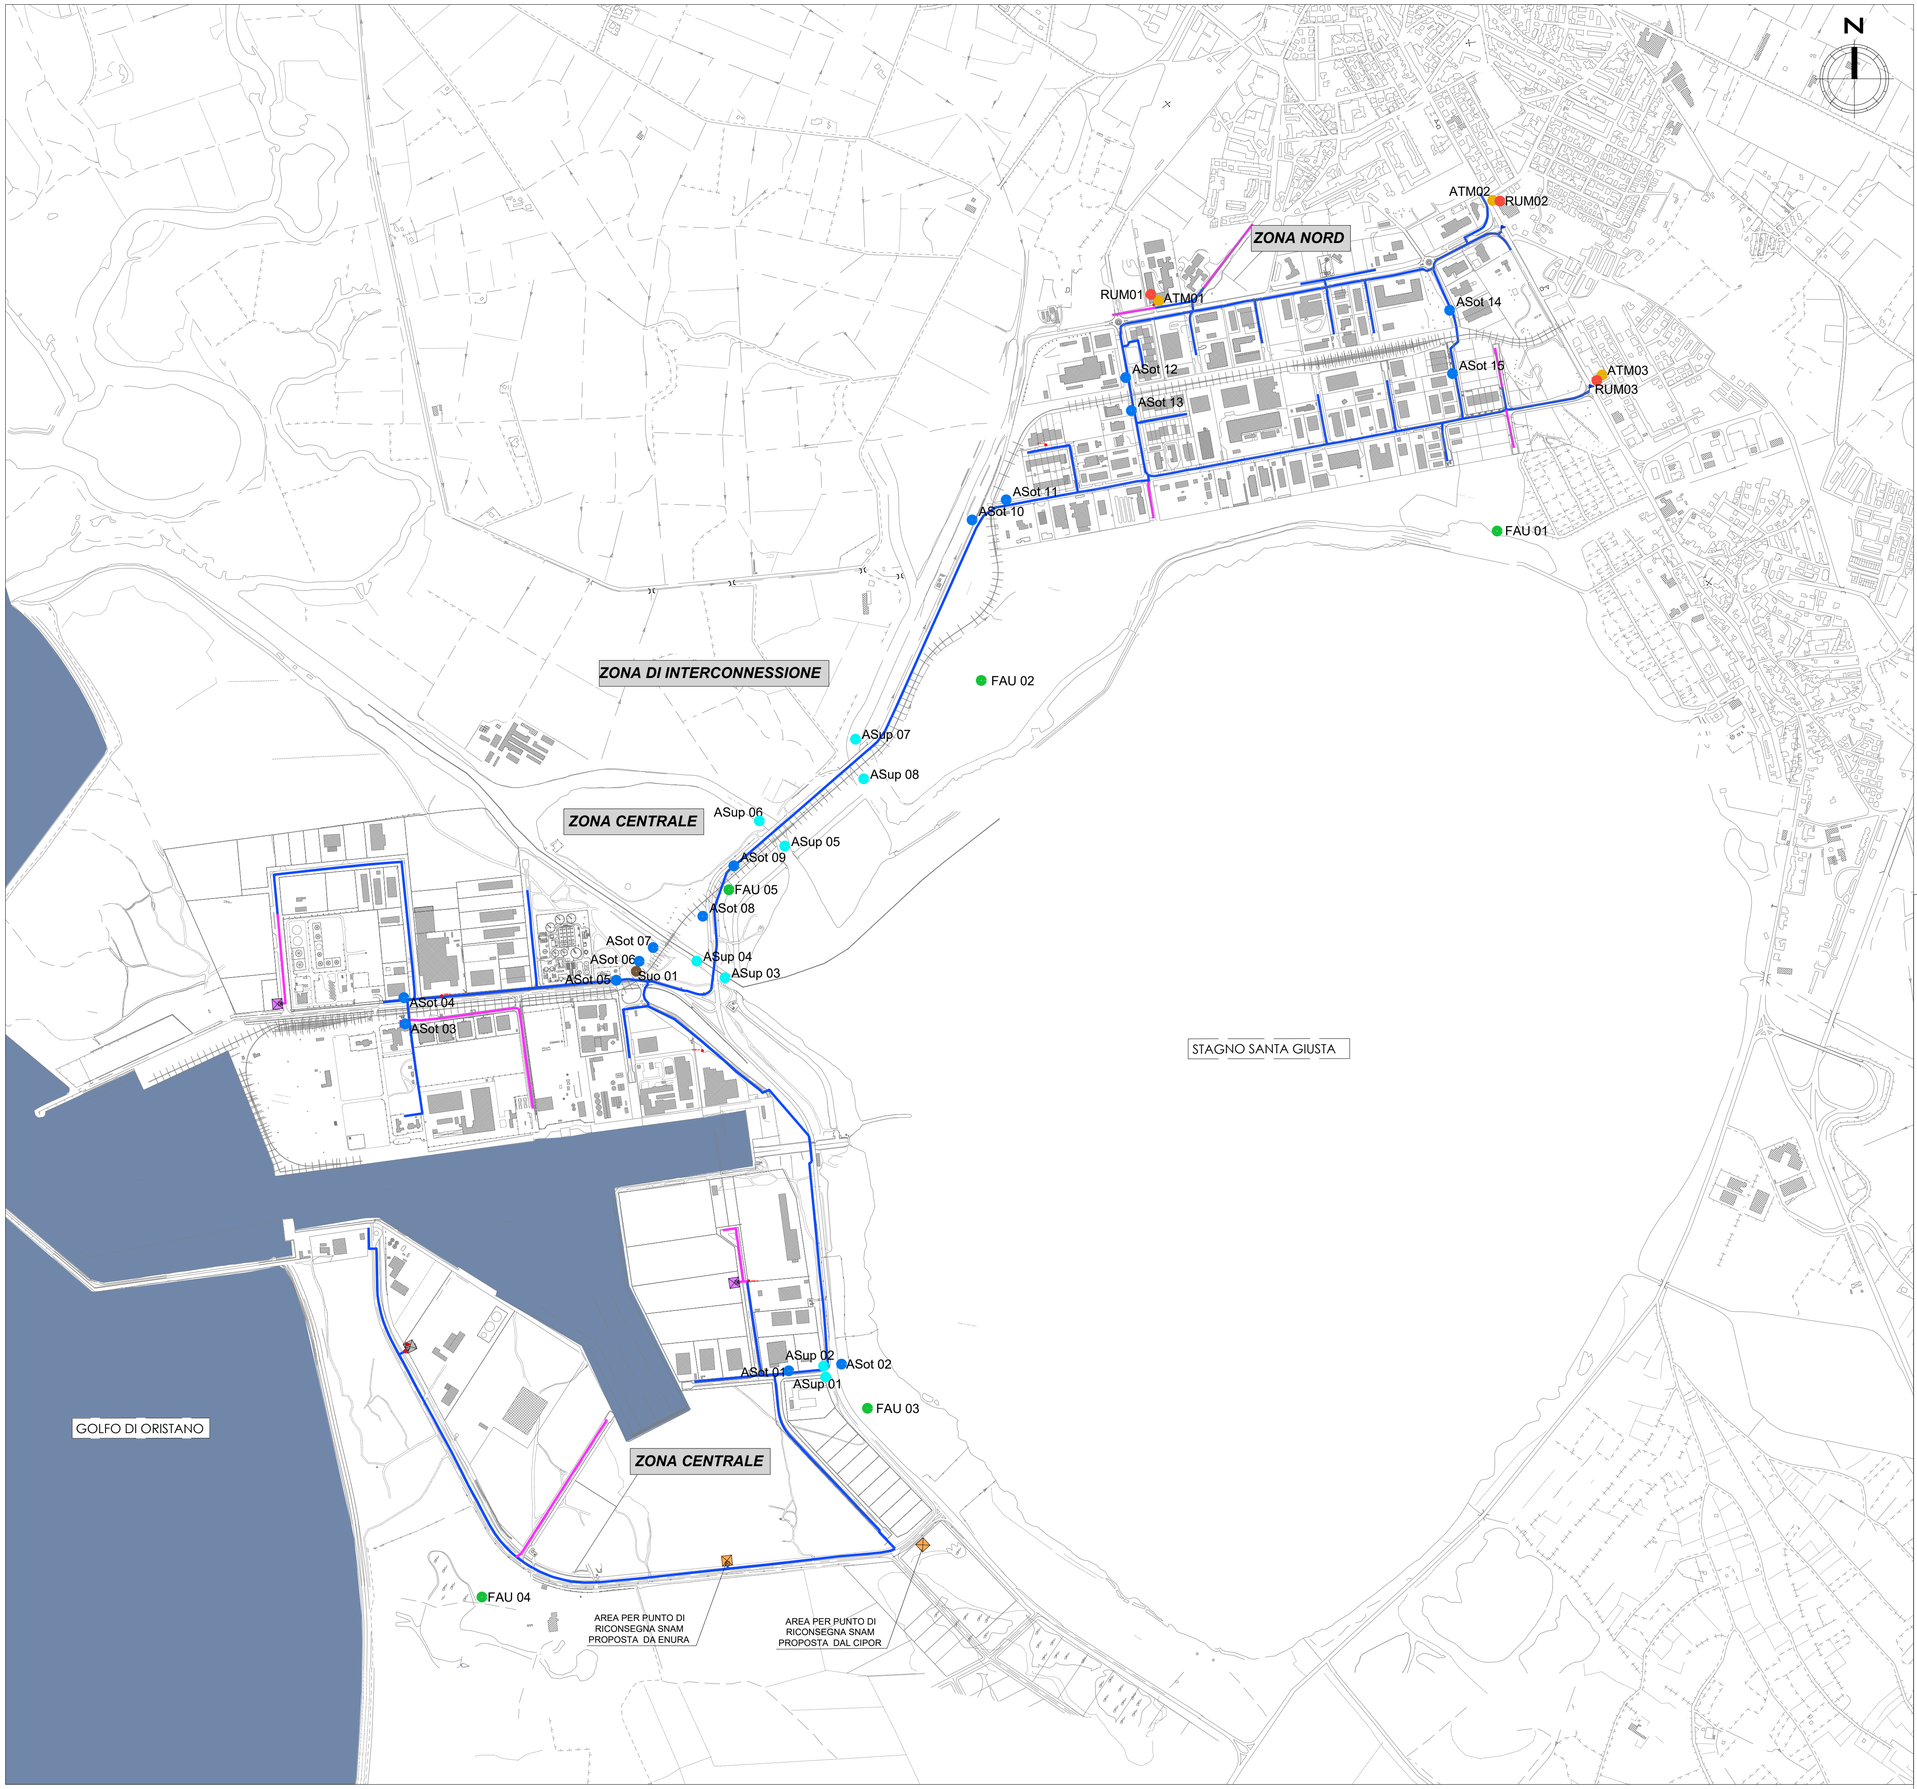

LEGENDA

- Serbatoio GNL esistente
- Serbatoi GNL di futura realizzazione
- Punto di riconsegna SNAM di futura realizzazione
- Condotte di 4° specie con cavidotti per fibra ottica previsti nella presente progettazione
- Condotte di 4° specie di futura realizzazione già comprese nel calcolo idraulico

- ATM - Atmosfera
- RUM - Rumore
- Suo - Suolo
- ASup - Acque superficiali
- ASot - Acque sotterranee
- FAU- Avifauna

CONSORZIO INDUSTRIALE PROVINCIALE ORISTANESE

REALIZZAZIONE DELLA RETE DI DISTRIBUZIONE DEL GAS NELLE AREE DELL'AGGLOMERATO INDUSTRIALE DI ORISTANO

PROGETTO DEFINITIVO

PROGETTISTI

CAPOGRUPPO	MANDANTI
Sardegna Ingegneria Società	
Dott. Ing. Nicola Pautasso	*Dott. Geol. Alessandro Melis*
Dott. Ing. Umberto Pautasso (Direttore tecnico)	*Dott.ssa Archeol. Laura Sedda*
Dott. Ing. Mauro Mannoni	*Dott. Ing. Dario Maccioni*

ELABORATO:

PIANO DI MONITORAGGIO AMBIENTALE

PLANIMETRIA LOCALIZZAZIONE PUNTI DI MONITORAGGIO

ALLEGATO: 001

Data: *GIUGNO 2021*

CUP:

CIG:

SCALA: 1:10.000

IL PRESIDENTE
(Rag. Massimiliano Doga)

IL DIRETTORE
(Dott. Marcello Siddu)

IL RESPONSABILE UNICO DEL PROCEDIMENTO
(Ing. Agostino Pruneddu)

V. D. P. s.r.l.
L'Amministratore Unico
Ing. Francesco Venturi

rev.	data	descrizione	redatto	verificato	approvato
0	giugno 2021	prima emissione	M. Monaco	S. Martorana	F. Ventura

Codice Elaborato

Lavoro		Fase	Sub Fase	Tipo	Elaborato	Revisione
PAIN01		PD	MAG	001		R00