




LEGENDA

	Limiti comunali
	Condotte di progetto
	Condotte di futura realizzazione già comprese nel calcolo idraulico

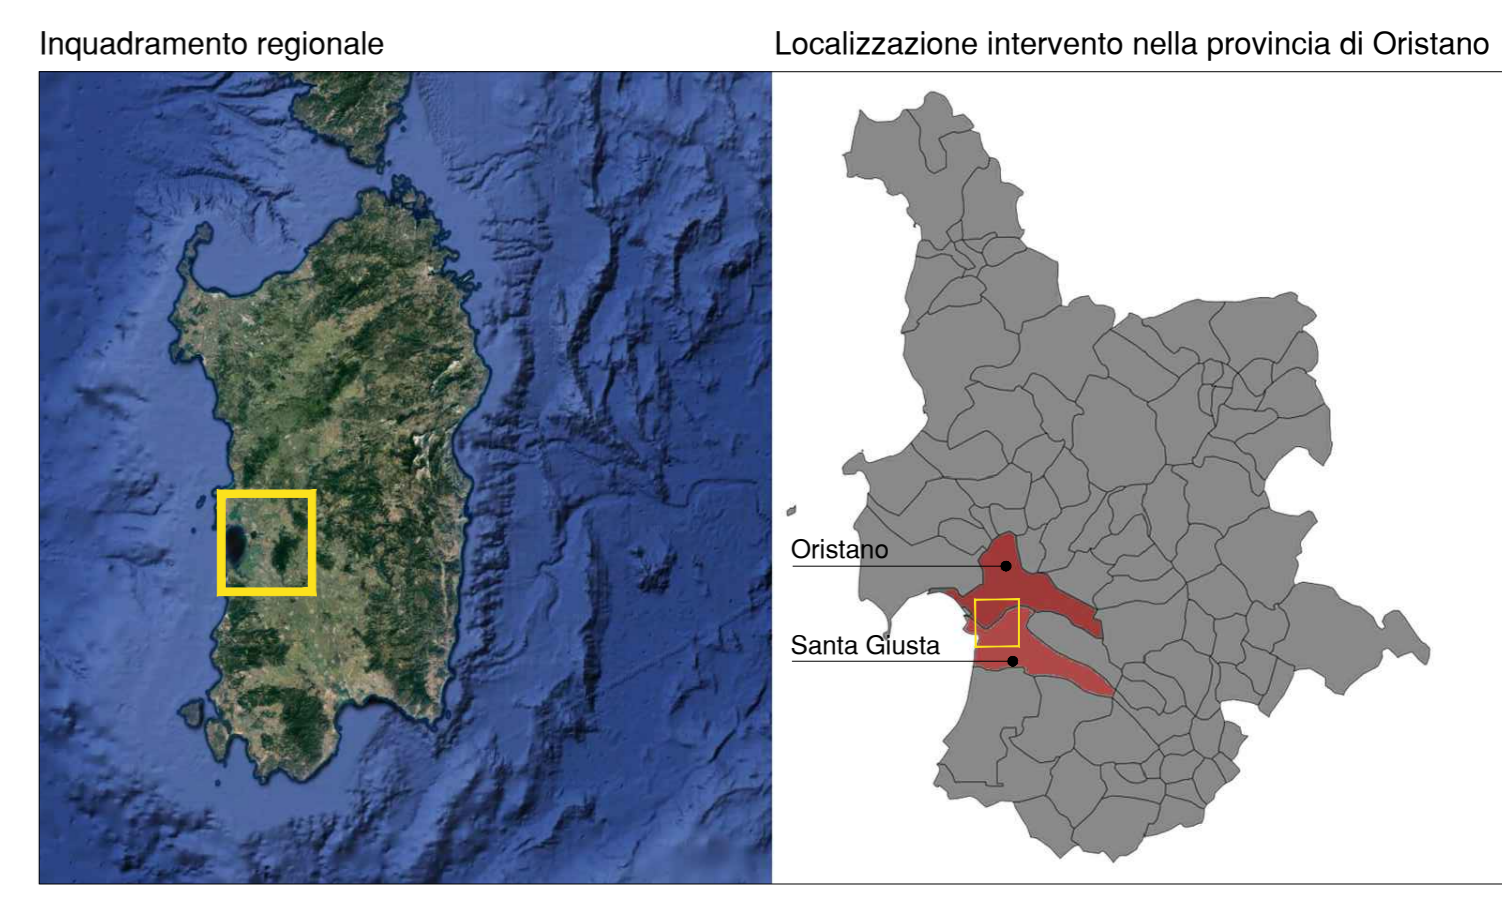

CONSORZIO INDUSTRIALE PROVINCIALE ORISTANESE

REALIZZAZIONE DELLA RETE DI DISTRIBUZIONE DEL GAS NELLE AREE DELL'AGGLOMERATO INDUSTRIALE DI ORISTANO

PROGETTO DEFINITIVO

PROGETTISTI		MANDANTI	
CAPOGRUPPO			
	Dott. Ing. Nicola Pautasso		Dott. Geol. Alessandro Melis
	Dott. Ing. Umberto Pautasso (Direttore tecnico)		Dott.ssa Archeol. Laura Sedda
	Dott. Ing. Mauro Mannoni		Dott. Ing. Dario Maccioni

ELABORATO:	ALLEGATO:
STUDIO DI IMPATTO AMBIENTALE	001
INQUADRAMENTO TERRITORIALE	

Data:	GIUGNO 2021	CUP:		SCALA:	1:25.000
		CIIG:			

IL PRESIDENTE <i>(Fog. Massimiliano Dago)</i>	IL DIRETTORE <i>(Dott. Marcello Siddu)</i>
---	--

IL RESPONSABILE UNICO DEL PROCEDIMENTO
(Ing. Agostino Pruneddu)

			V.D.P. s.r.l. L'Amministratore Unico <i>(Ing. Francesco Ventura)</i>
0	giugno 2021	prima emissione	
rev.	data	descrizione	
			M. Monaco redatto
			S. Martorana verificato
			F. Ventura approvato

Codice Elaborato

P	A	I	N	0	1	P	D	I	A	G	0	0	1	R	0	0
Lavoro						Fase				Sub Fase			Tempo	Elaborato		Revisione