
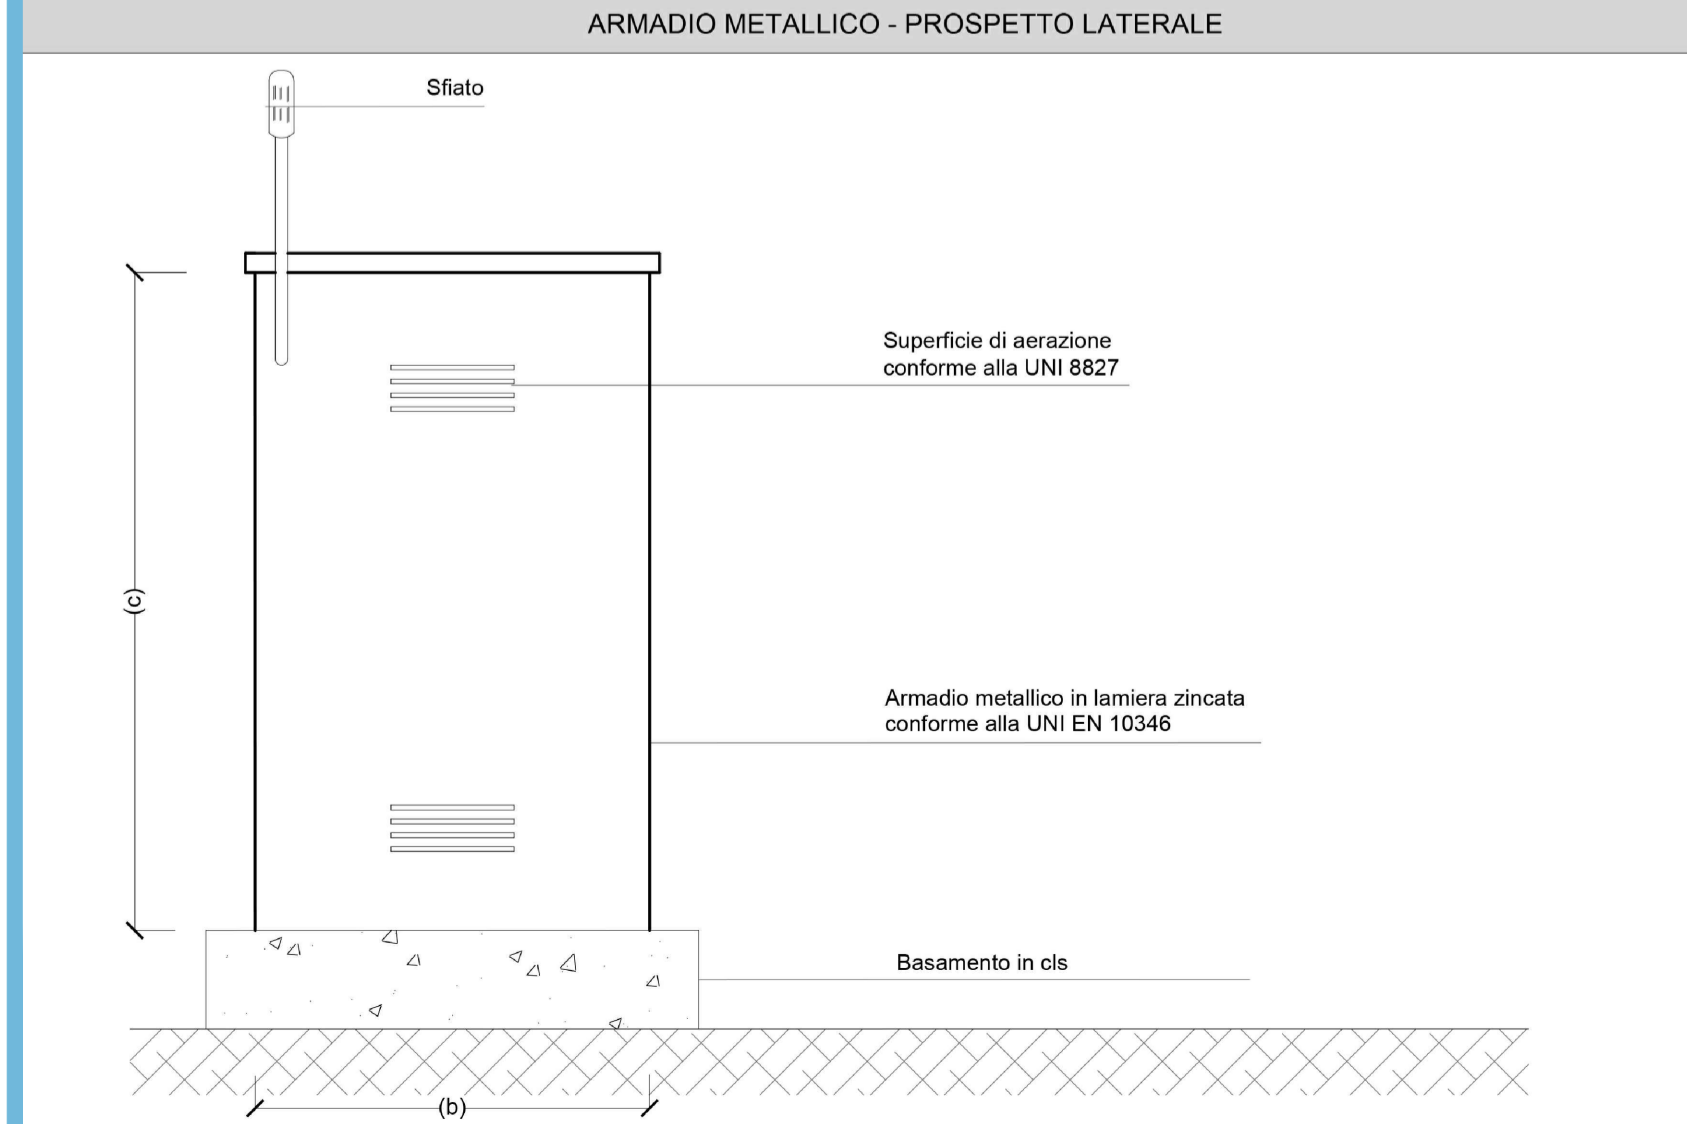


TABELLA DIMENSIONALE ARMADI

TIPO	(a) mm.	(b) mm.	(c) mm.
GRMI 125	2000	1000	2000
GRMI 250	2300	1200	2000
GRMI 400	2300	1200	2000
GRMI 650	2800	1300	2000
GRMI 1000	2800	1300	2000

LEGENDA

- Serbatoio GNL esistente
- Serbatoi GNL di futura realizzazione
- Punto di riconsegna SNAM di futura realizzazione
- Edificio REMI
- Manufatto GRM
- Condotte di progetto

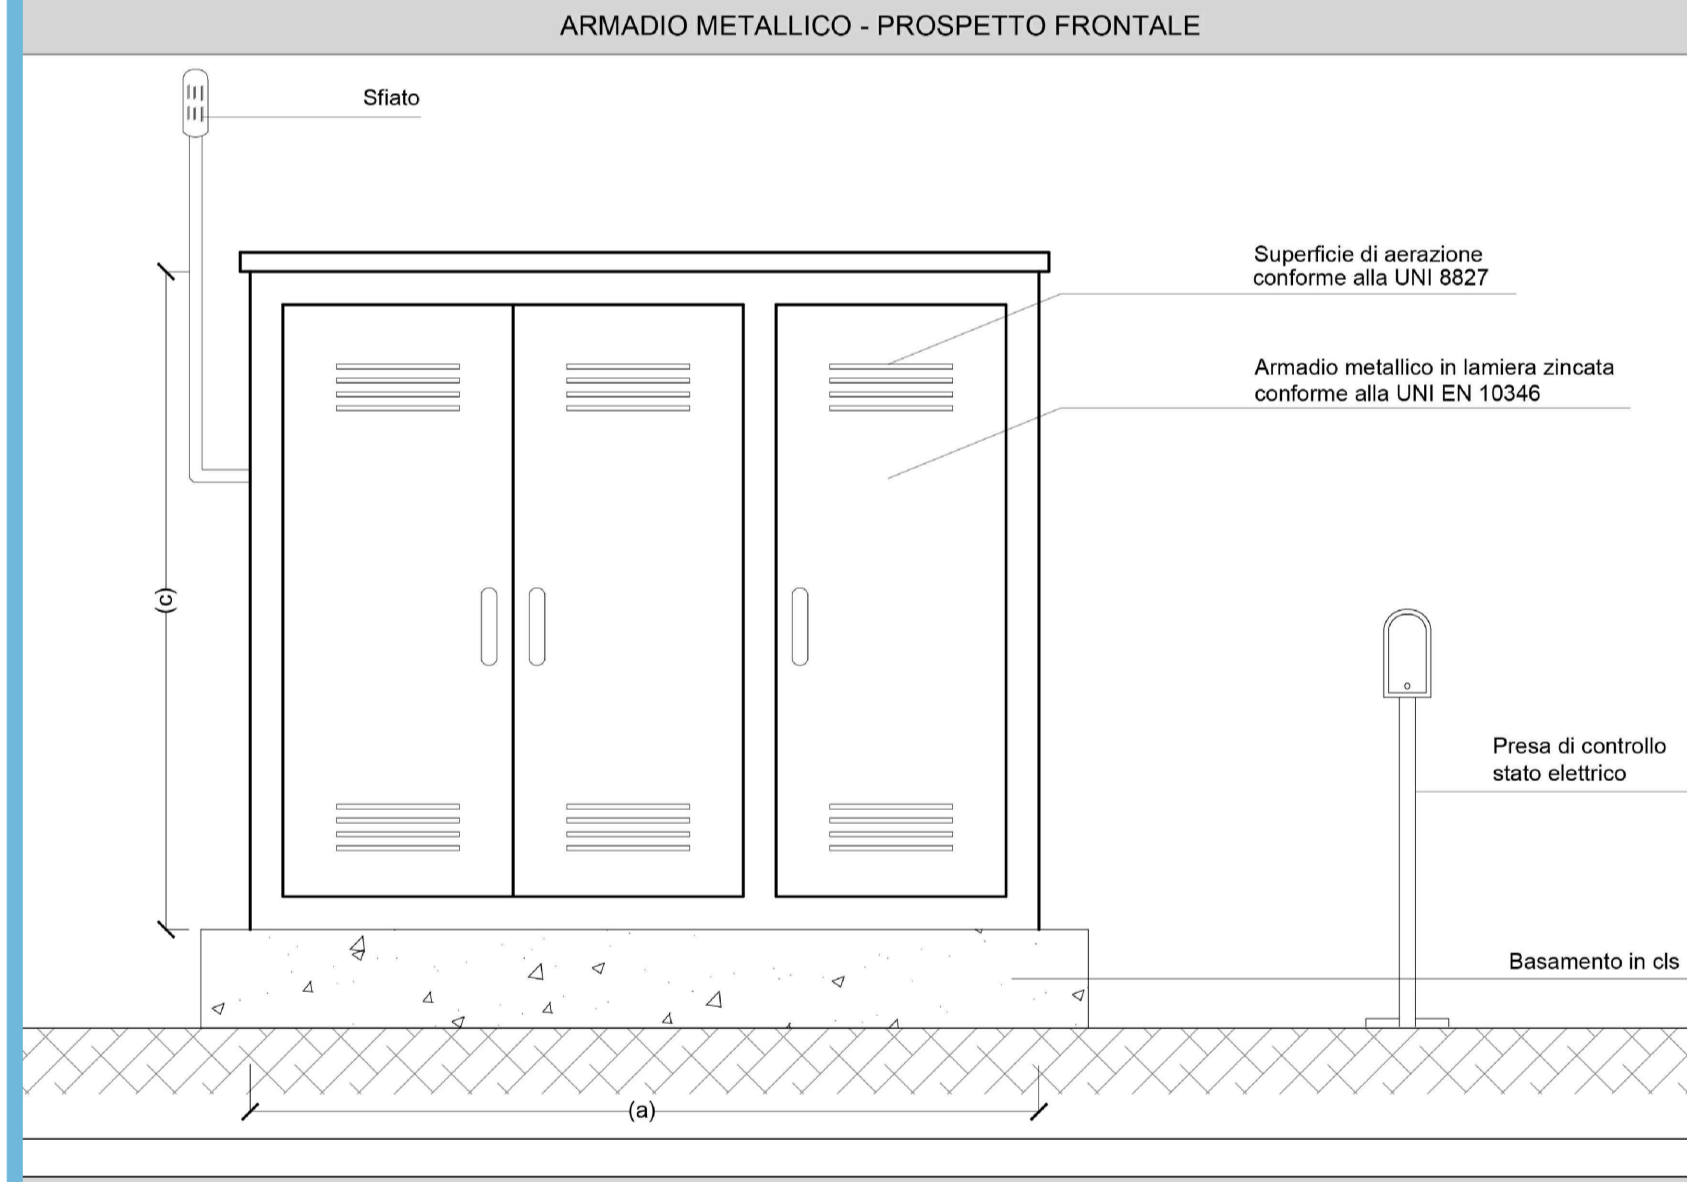

CONSORZIO INDUSTRIALE PROVINCIALE ORISTANESE

REALIZZAZIONE DELLA RETE DI DISTRIBUZIONE DEL GAS NELLE AREE DELL'AGGLOMERATO INDUSTRIALE DI ORISTANO

PROGETTO DEFINITIVO

PROGETTISTI

CAPOGRUPPO Dott. Ing. Nicola Pautasso Dott. Ing. Umberto Pautasso (Direttore tecnico) Dott. Ing. Mauro Mannoni	MANDANTI Dott. Geol. Alessandro Melis Dott.ssa Archeol. Laura Sedda Dott. Ing. Dario Maccioni
--	---

ELABORATO: STUDIO DI IMPATTO AMBIENTALE
PARTICOLARI GRUPPO GRM ED EDIFICI REMI

ALLEGATO: 004

Data: GIUGNO 2021 CUP: CIG: SCALA: VARIE

IL PRESIDENTE (Rag. Massimiliano Daga) **IL DIRETTORE** (Dott. Marcello Siddu)

IL RESPONSABILE UNICO DEL PROCEDIMENTO (Ing. Agostino Pruneddu)

V.D.P. s.r.l.
L'Amministrazione Unica
Aut. Provinciale di Oristano

o giugno 2021 prima emissione
rev. data descrizione
M. Monaco S. Mantovani F. Ventura
redatto verificato approvato

Code: Elaborato

P A I N 0 1 P D I A G 0 0 4 R 0 0

Lavoro Fase Sub Fase Tipo Elaborato Revisione