SEZIONE PAESAGGISTICO-TERRITORIALE
Rapporto tra i nuovi elementi di progetto e gli elementi presenti caratterizzanti l'ambito paesaggistico locale

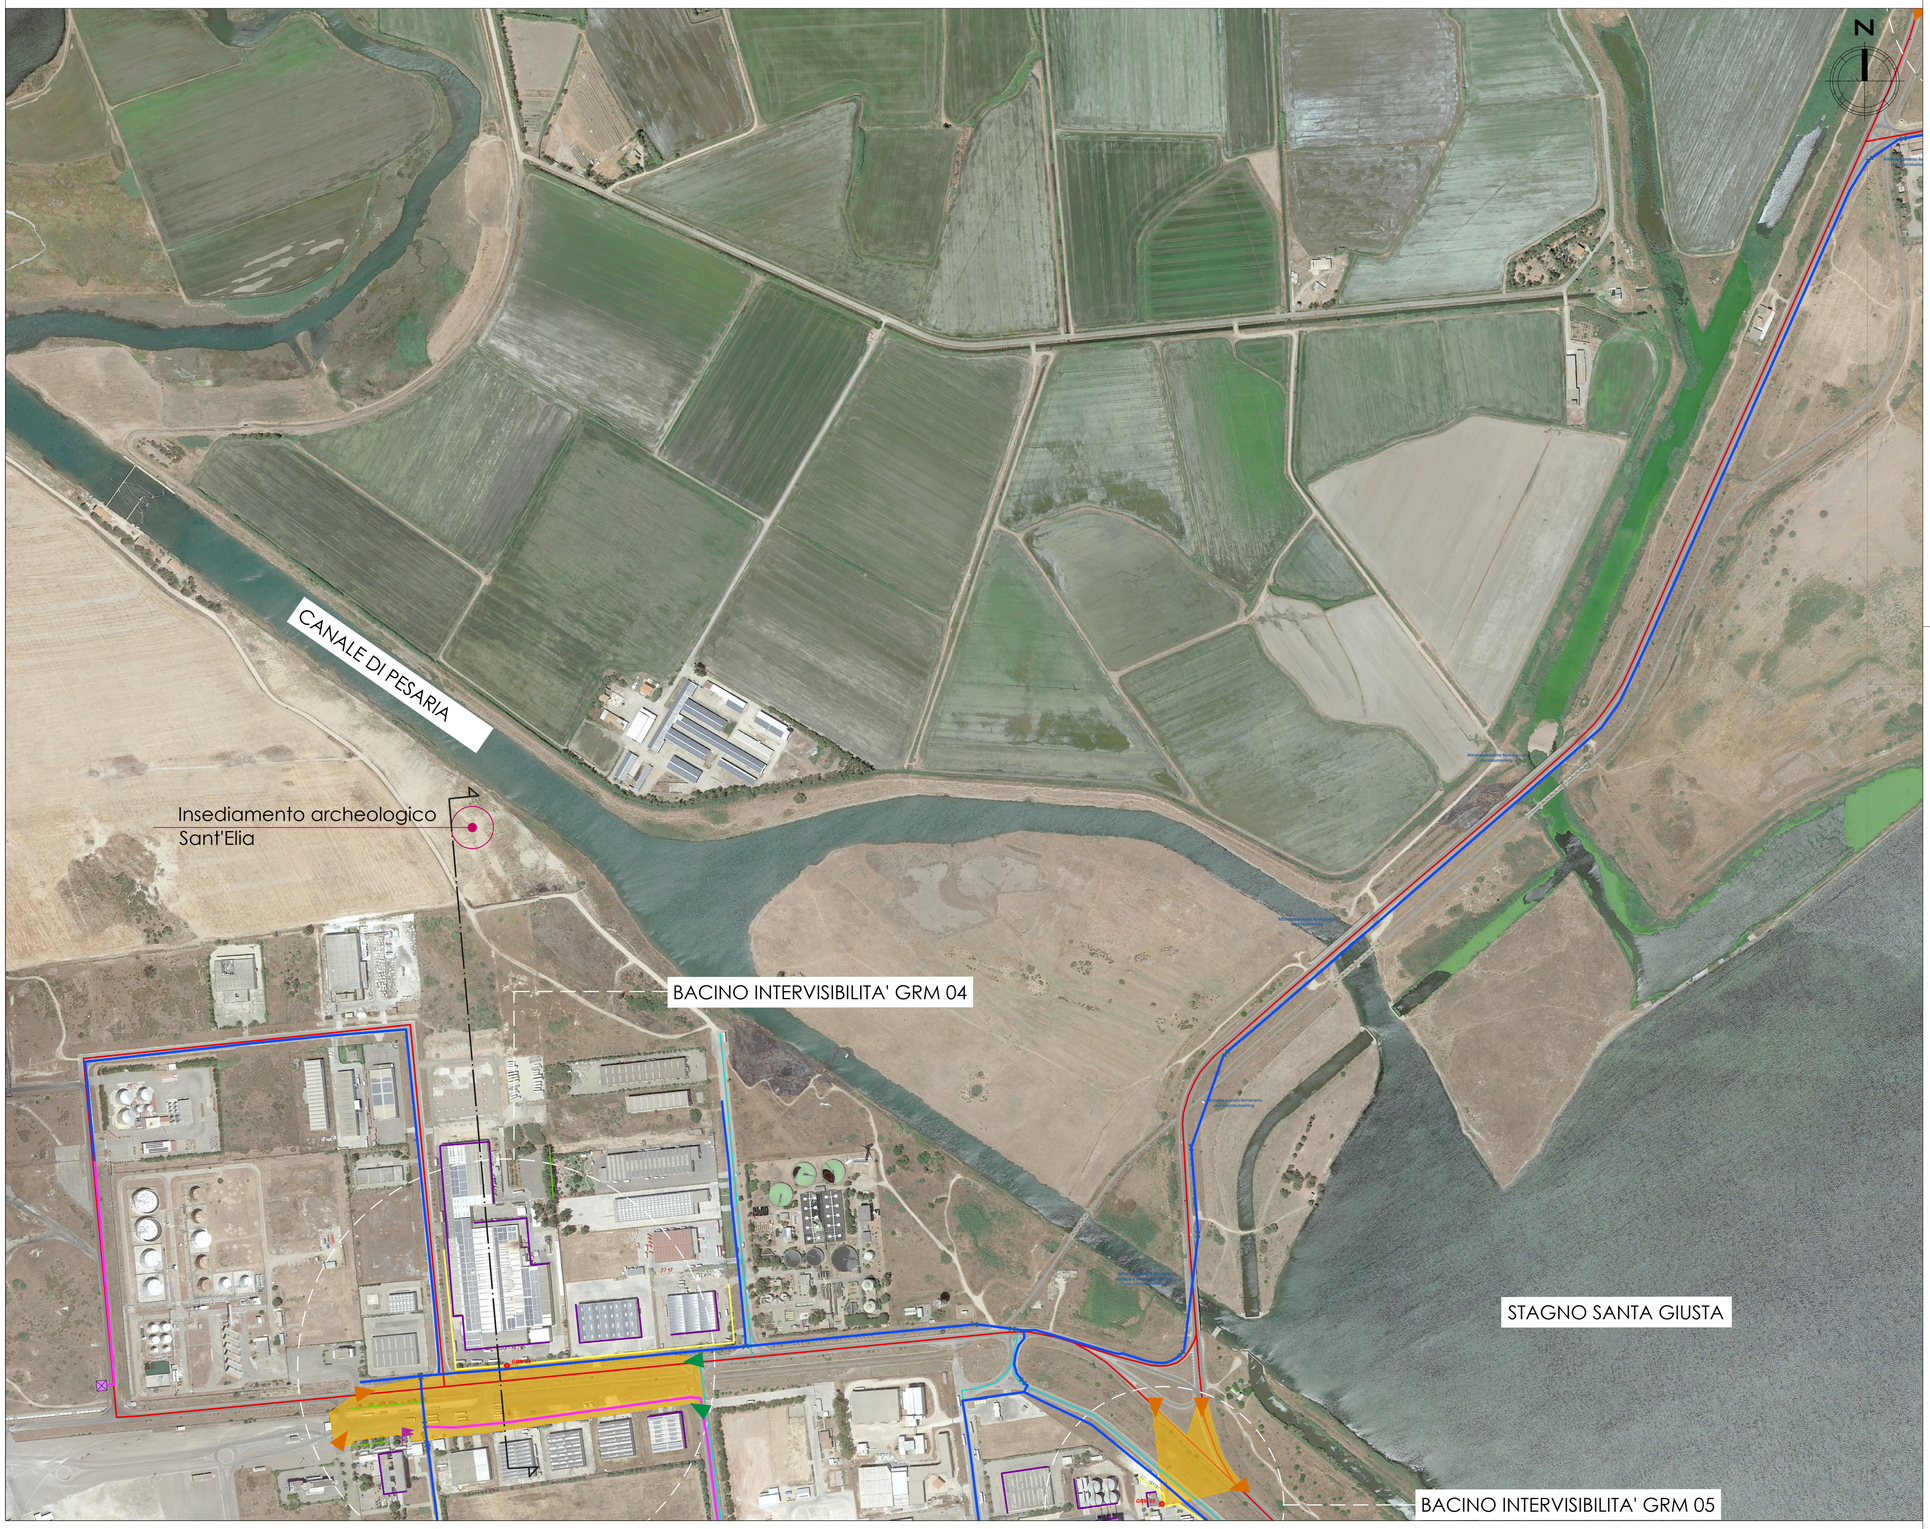

LEGENDA

- Serbatoio GNL esistente
- Serbatoi GNL di futura realizzazione
- Punto di riconsegna SNAM di futura realizzazione
- Condotte di 4° specie con cavidotti per fibra ottica previsti nella presente progettazione
- Condotte di 4° specie di futura realizzazione già comprese nel calcolo idraulico

Elementi della percezione

- Luoghi di fruizione dinamica: strade pubbliche
- Luoghi di fruizione dinamica: strade esclusive alla zona industriale
- Luoghi di fruizione statica: beni architettonici e archeologici
- Bacino di visualità

Barriere visive

Elementi naturali

- Aree verdi
- Filari alberati

Elementi antropici

- Fronti edificati
- altri tipi di schermatura (siepi, recinzioni, muri, ecc)

Visuali

- Visuali continue o debolmente frammentate
- Visuali discontinue o frammentate

CONSORZIO INDUSTRIALE PROVINCIALE ORISTANESE

REALIZZAZIONE DELLA RETE DI DISTRIBUZIONE DEL GAS NELLE AREE DELL'AGGLOMERATO INDUSTRIALE DI ORISTANO

PROGETTO DEFINITIVO

PROGETTISTI

CAPOGRUPPO	MANDANTI
Sardegna Ingegneria *Dott. Ing. Nicola Pautasso* *Dott. Ing. Umberto Pautasso (Direttore tecnico)* *Dott. Ing. Mauro Mannoni*	*Dott. Geol. Alessandro Melis* *Dott.ssa Archeol. Laura Sedda* *Dott. Ing. Dario Maccioni*

ELABORATO:
STUDIO DI IMPATTO AMBIENTALE
CARTA DELLA PERCEZIONE VISIVA E DELL'INTERVISIBILITÀ 2/3

ALLEGATO: 021

Data: *GIUGNO 2021*
CUP:
CIG:
SCALA: 1:4.000

IL PRESIDENTE
(Rag. Massimiliano Daga)

IL DIRETTORE
(Dott. Marcello Siddu)

IL RESPONSABILE UNICO DEL PROCEDIMENTO
(Ing. Agostino Pruneddu)

V.D.P. s.r.l.
L'Amministratore Unico
Ing. Francesco Venigra

rev.	data	descrizione	redatto	verificato	approvato
0	giugno 2021	prima emissione	M. Monaco	S. Martorana	F. Ventura

Codice Elaborato

Lavoro			Fase	Sub Fase	N°	Elaborato		Revisione	
P	A	I N 0 1	P	D	I	A	G 0 2 1	R	0 0