


**LEGENDA**

- Serbatoio GNL esistente
- Serbatoi GNL di futura realizzazione
- Punto di riconsegna SNAM di futura realizzazione
- Condotte di 4" specie con cavidotti per fibra ottica previsti nella presente progettazione
- Condotte di 4" specie di futura realizzazione già comprese nel calcolo idraulico

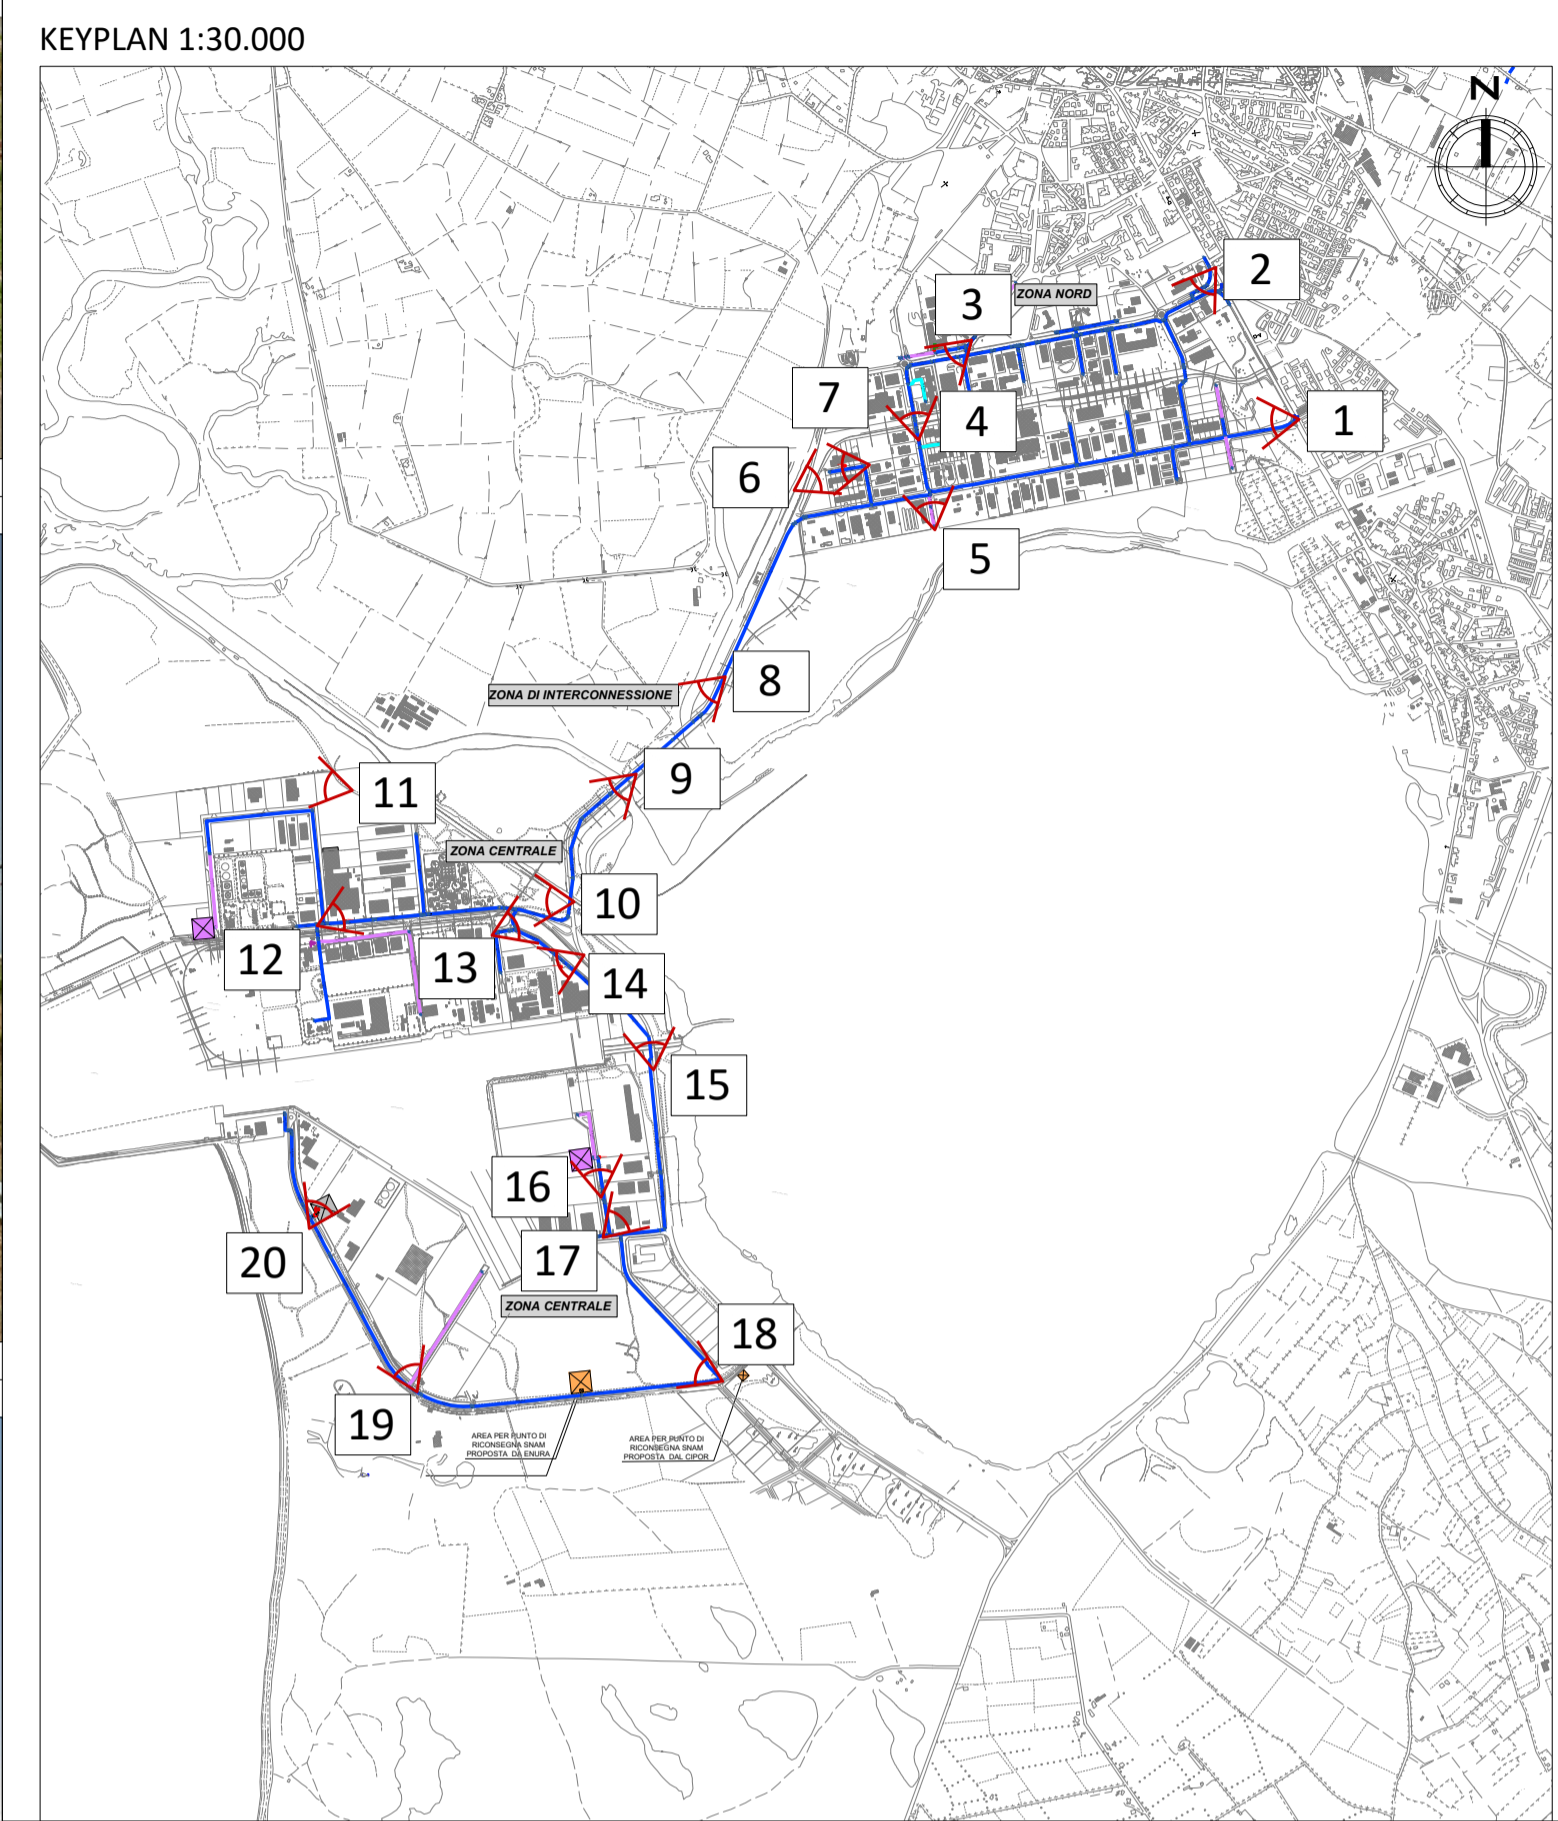

**CONSORZIO INDUSTRIALE PROVINCIALE ORISTANESE**

**REALIZZAZIONE DELLA RETE DI DISTRIBUZIONE DEL GAS NELLE AREE DELL'AGGLOMERATO INDUSTRIALE DI ORISTANO**

**PROGETTO DEFINITIVO**

PROGETTISTI	
<p><b>CAPOGRUPPO</b></p> <p><b>redagma</b> Ingegneria</p> <p>Dott. Ing. Nicola Pautasso</p> <p>Dott. Ing. Umberto Pautasso (Direttore tecnico)</p> <p>Dott. Ing. Mauro Mannoni</p>	<p><b>MANDANTI</b></p> <p>Dott. Geol. Alessandro Melis</p> <p>Dott.ssa Archeol. Laura Sedda</p> <p>Dott. Ing. Dario Maccioni</p>

ELABORATO: **STUDIO DI IMPATTO AMBIENTALE**  
DOSSIER FOTOGRAFICO

ALLEGATO: **026**

Data: **GIUGNO 2021** CUP: \_\_\_\_\_ CIG: \_\_\_\_\_

IL PRESIDENTE  
*(Rag. Massimiliano Daga)*

IL DIRETTORE  
*(Dott. Marcello Siddu)*

IL RESPONSABILE UNICO DEL PROCEDIMENTO  
*(Ing. Agostino Pruneddu)*

	<p>V.D.P. s.r.l. L'Amministratore Unico Ing. Francesco Ventura</p>
	<p>M. Monaco S. Martorana F. Ventura redatto verificato approvato</p>

Codice Elaborato

P	A	I	N	0	1	P	D	I	A	G	0	2	6	R	0	0
Lavoro		Fase		Sub Fase		Tipo		Elaborato		Revisione						