DEMOLIZIONE PILE TIPO "A" DA PILA 01 a PILA 17

Profilo longitudinale (1:500)

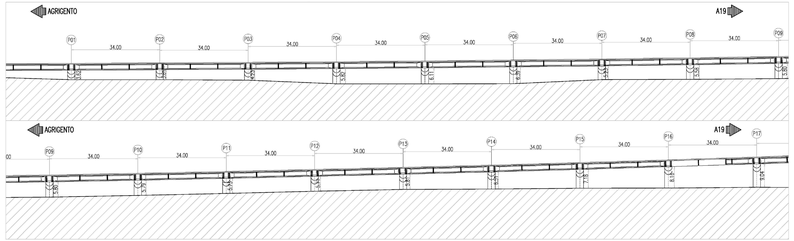

FASE 1 - SCARIFICA DEL PACCHETTO STRADALE

Profilo longitudinale (1:200)

Fase 1.1 - Scarifica soletta
Fase 1.2 - Rimozione dei giunti
Fase 1.3 - Messa a discarica del materiale residuo
Fase 1.4 - Rimozione guard rail

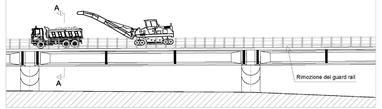

Sezione Trasversale A-A (1:100)

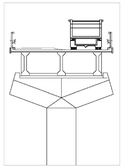

DEMOLIZIONE MECCANICA IMPALCATO TRA LA SPALLA A E LA PILA 07

Profilo longitudinale (1:500)

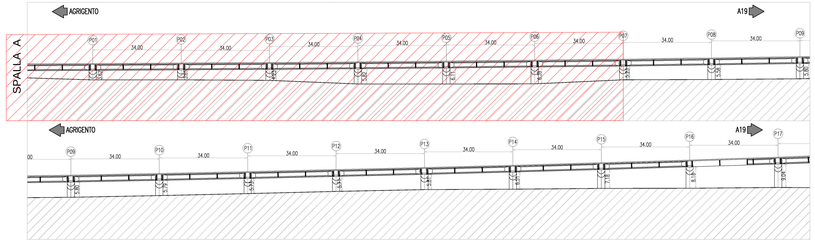

FASE 1.1 - DEMOLIZIONE MECCANICA DELL' IMPALCATO TRA LA SPALA A E LA PILA 07

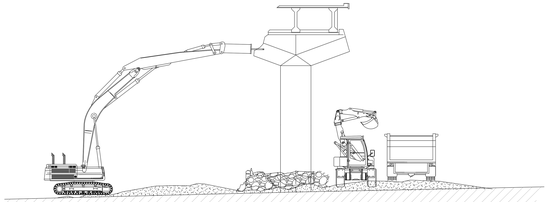

DEMOLIZIONE IMPALCATO CON ESPLOSIVO TRA LA PILA 07 E LA PILA 17

Profilo longitudinale (1:500)

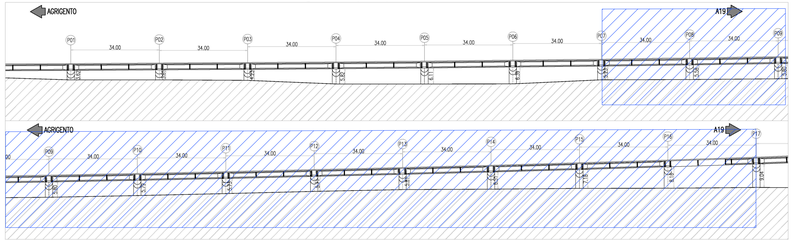

FASE 2 - MINAGGIO PILE ED IMPALCATI

Particolare aree di minaggio - Profilo longitudinale (1:200)

Fase 2.1 - Taglio trasversale della soletta su travi in CAP
Fase 2.2 - Demolizione soletta su ingombro pila e perforazione mezzeria travi e testata

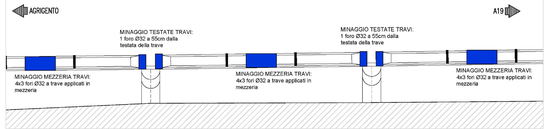

FASE 2.1 - Taglio trasversale della soletta su travi in CAP - Pianta (1:200)

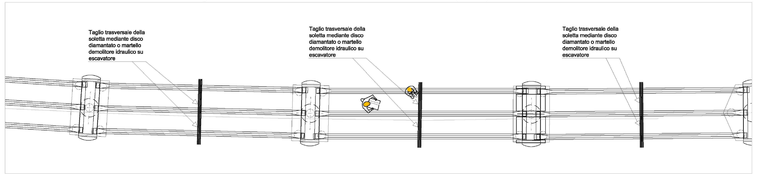

FASE 2.2 - Demolizione soletta su ingombro pila e perforazione su testate e mezzeria travi - Pianta (1:100)

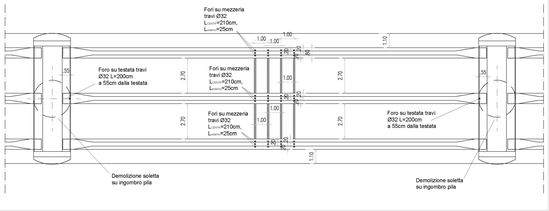

Sezione Trasversale (1:25)

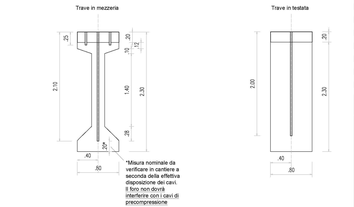

FASE 3 - DEMOLIZIONE DA PILA 07 a PILA 17 - DETONAZIONE E ABBATTIMENTO IMPALCATI, CADUTA IN ASSE

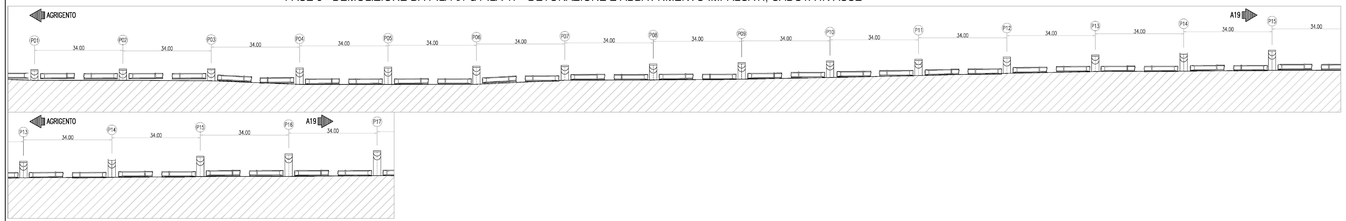

FASE 4 - DEMOLIZIONE MECCANICA DA PILA 07 a PILA 17, DEFERIZZAZIONE E MESSA A DISCARICA DELLE PILE E DELL'IMPLACATO A SEGUITO ABBATTIMENTO

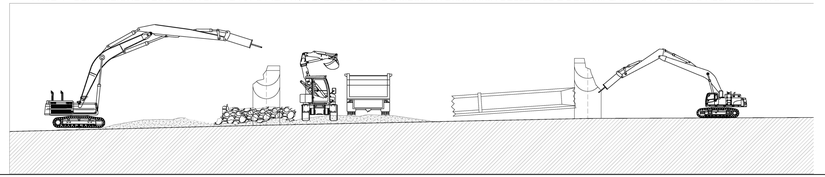

INQUADRAMENTO

(SCALA 1 : 2000)

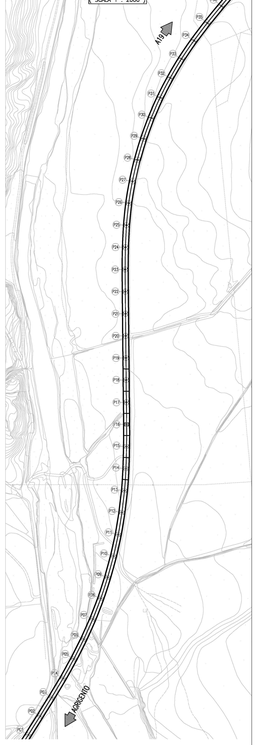

ANAS S.p.A.
DIREZIONE REGIONALE PER LA SICILIA

PA 12/09
CORRIDOIO PLURIMODALE TIRRENICO - NORD EUROPA
ITINERARIO AGRIGENTO - CALTANISSETTA - A19
S.S. N° 640 "DI PORTO EMPEDOCLE"
AMMODERNAMENTO E ADEGUAMENTO ALLA CAT. B DEL D.M. 5.11.2001
Dal km 44+000 allo svincolo con l'A19

VARIANTE TECNICA N°4

ai sensi dell'art. 176, comma 6, secondo periodo lettera "a" e lettera "b", del D.Lgs. N. 163/2006 e Art. 11 del CSA-NO

CONTRAENTE GENERALE: impedoclo scarl

DIRETTORE DEI LAVORI: Ing. CARLO DAMIANI

OPERE D'ARTE MAGGIORI
Viadotti
Viadotto Salso
Demolizione Viadotto Esistente - Fasi di demolizione
Da Pila 01 a Pila 17 - Tav.1/3

Codice Unico Progetto (CUP) : F91B09000070001

Codice Elaborato: 3312-87

PA12_09 - V 2 7 1 D E 2 0 6 V I 1 5 T B X 3 9 9 B "Varie

REV.	DATA	DESCRIZIONE	REDATTO	VERIFICATO	APPROVATO	AUTORIZZATO
E						
D						
C						
B	Aprile 2011	A seguito istruttoria ANAS prot. n. 1031/10 del 13/04/2011			A.MATORELLI	A.FRANSONI
A	Dicembre 2009	EMISSIONE			A.MATORELLI	P.PAOLINI

1 Progettista: Consorzio Stabile Infrastrutture Soc. Cons. a r.l. Via Cilea, 353 - 80126 Napoli
2 Consulente Specialista: Prof. Ing. Giuseppe Mancini
3 Direttore: Ordine degli Ingegneri della Provincia di Napoli n. 9841
4 Coordinatore per la sicurezza in fase di esecuzione: Ordine degli Ingegneri della Provincia di Napoli n. 9841
5 Direttore dei Lavori: Ordine degli Ingegneri della Provincia di Napoli n. 9841

Responsabile del procedimento: Ing. LUIGI MUPO