



DEMOLIZIONE PILE TIPO "B" DA PILA 38 a PILA 48b

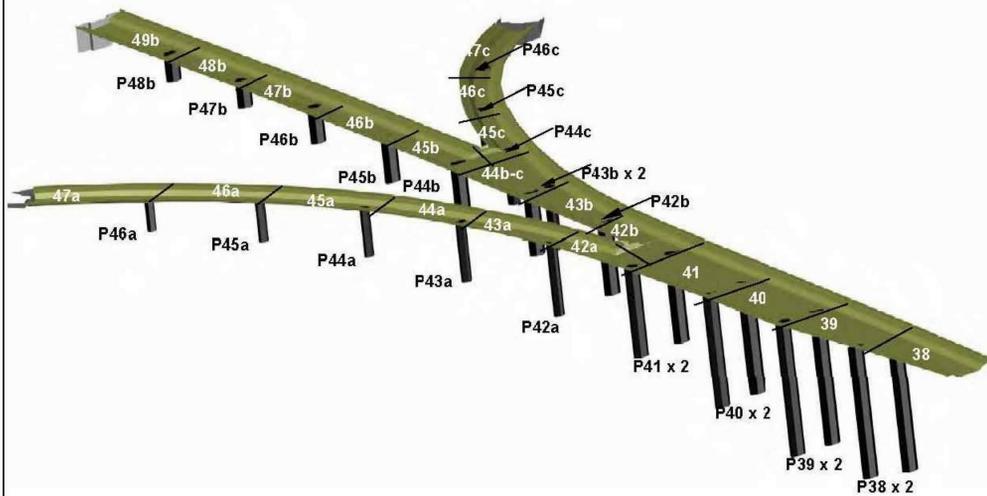

FASE 1 - SCARIFICA DEL PACCHETTO STRADALE

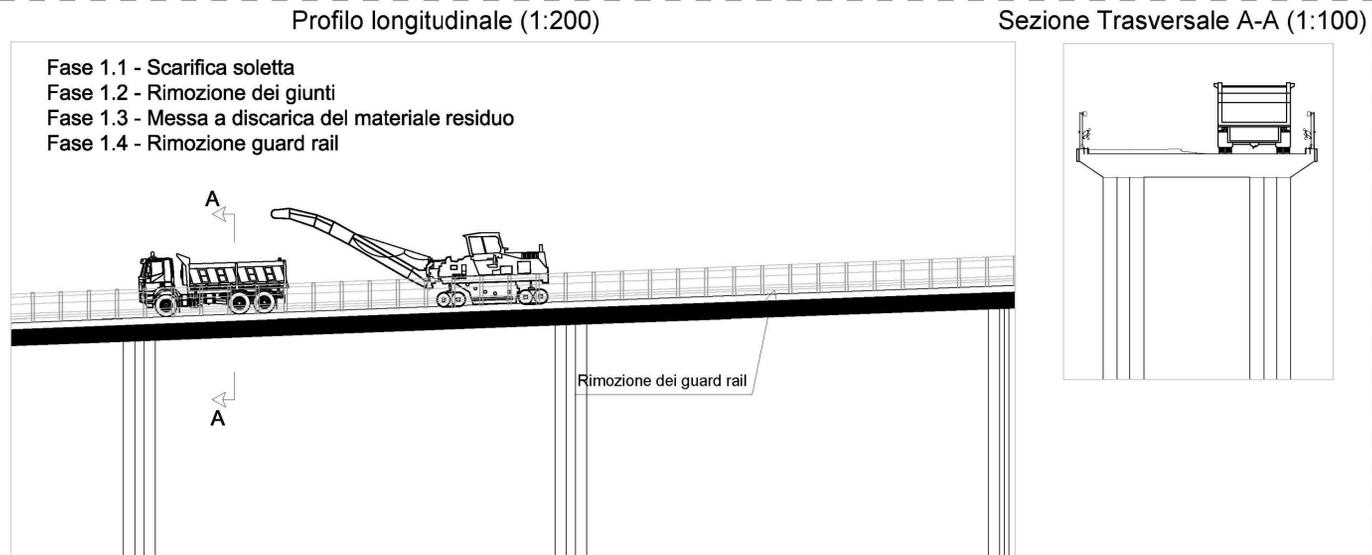


INQUADRAMENTO




FASE 2 - DEMOLIZIONE PILE OTTOGONALI TIPO "B" MEDIANTE MINAGGIO DELLE PILE


Profilo longitudinale (1:200)

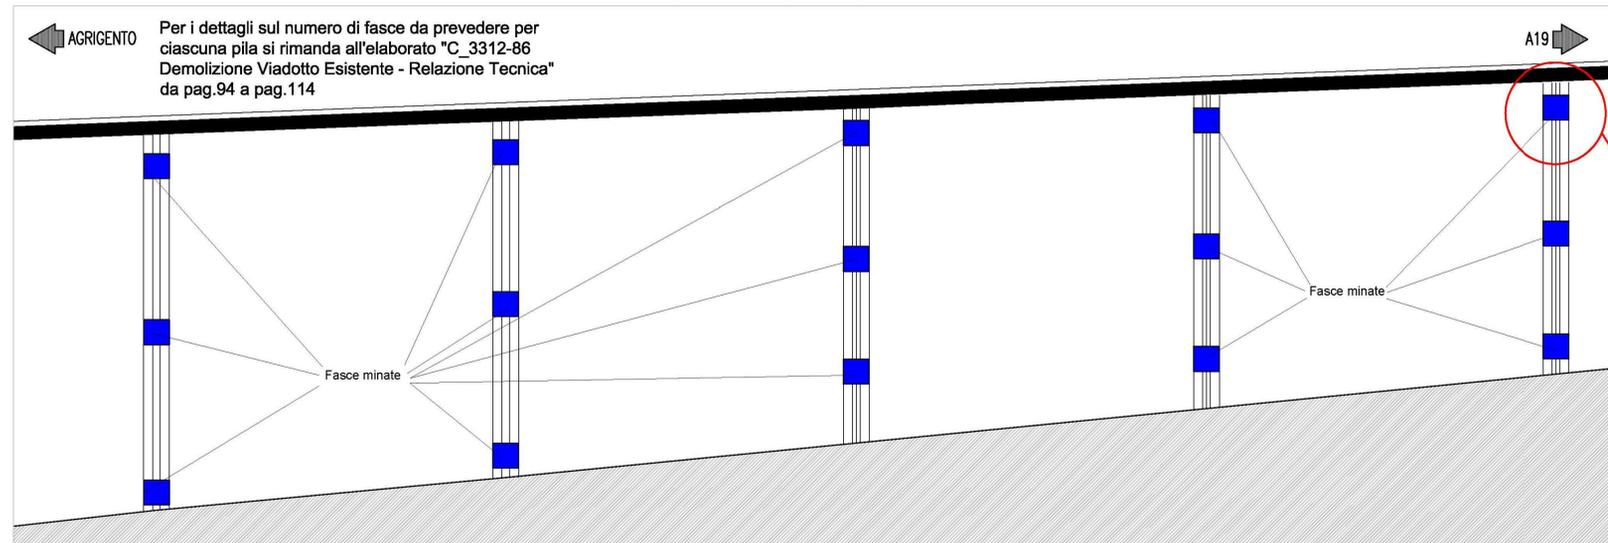


Dettagli pile tipo "B" (1:50)

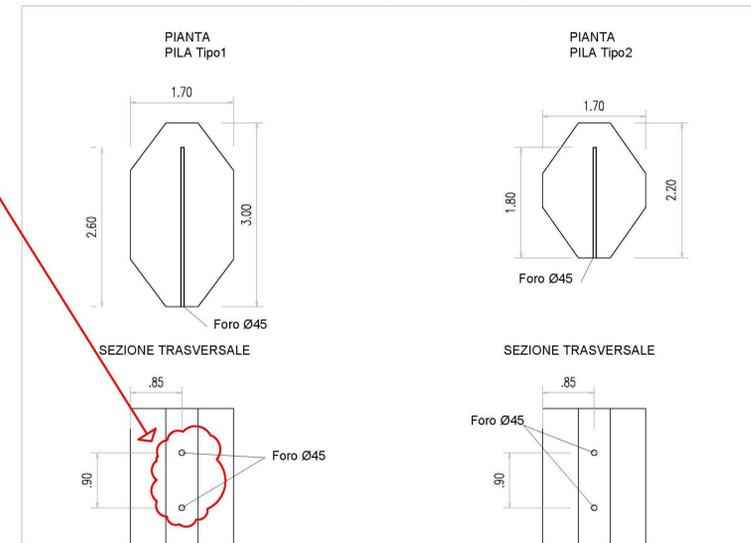

FASE 3 - DEMOLIZIONE DELLE PILE A SEGUITO DETONAZIONE E CADUTA IMPALCATO IN ASSE

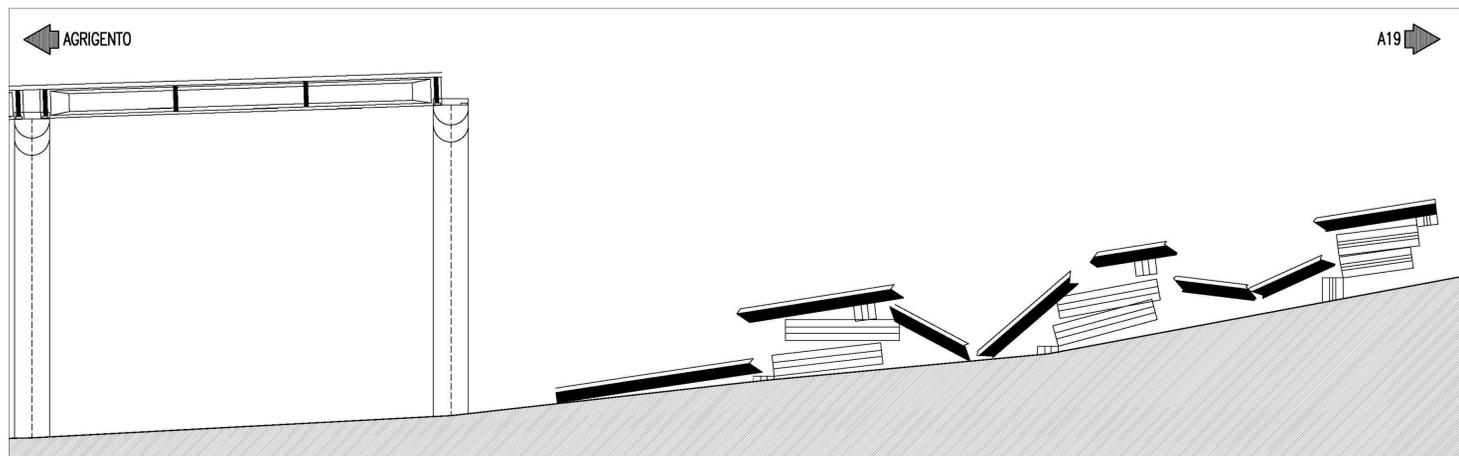

FASE 4 - DEMOLIZIONE MECCANICA, DEFERIZZAZIONE E MESSA A DISCARICA DELLE PILE E DELL'IMPLACATO A SEGUITO DETONAZIONE

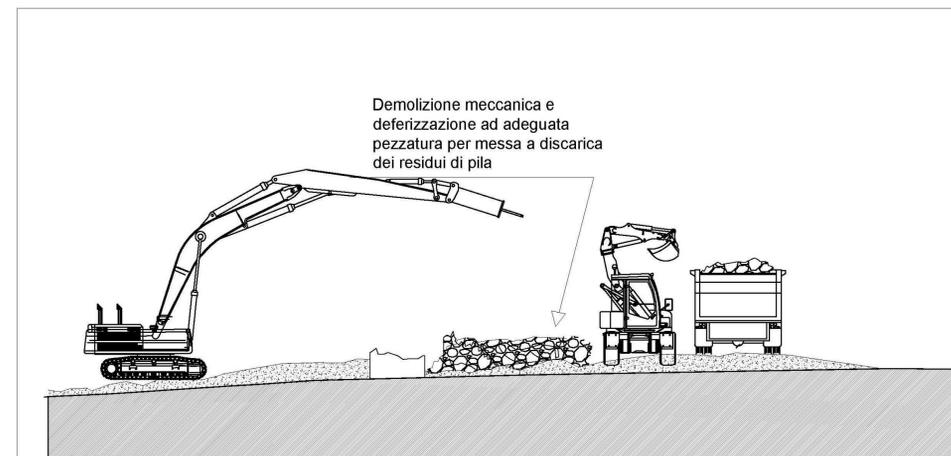

PA 12/09  
 CORRIDOIO PLURIMODALE TIRRENICO - NORD EUROPA  
 ITINERARIO AGRIGENTO - CALTANISSETTA - A19  
 S.S. N° 640 "DI PORTO EMPEDOCLE"  
 AMMODERNAMENTO E ADEGUAMENTO ALLA CAT. B DEL D.M. 5.11.2001  
 Dal km 44+000 allo svincolo con l'A19

VARIANTE TECNICA N°4



OPERE D'ARTE MAGGIORI  
 Viadotti  
 Viadotto Salso  
 Demolizione Viadotto Esistente - Fasi di demolizione  
 Da Pila 38 a Pila 48b - Tav.3/3

Codice Unico Progetto (CUP) : F91B09000070001		3312-89
Codice Elaborato: PA12_09 - V 2 7 1 D E 2 0 6 V I 1 5 T B X   4 0 1 B		Scale: Varie
F		
E		
D		
C		
B	Aprile 2021	AGGIORNAMENTO CARTIGLIO
A	Dicembre 2018	EMISSIONE
REV.	DATA	DESCRIZIONE      REDATTO      VERIFICATO      APPROVATO      AUTORIZZATO

