


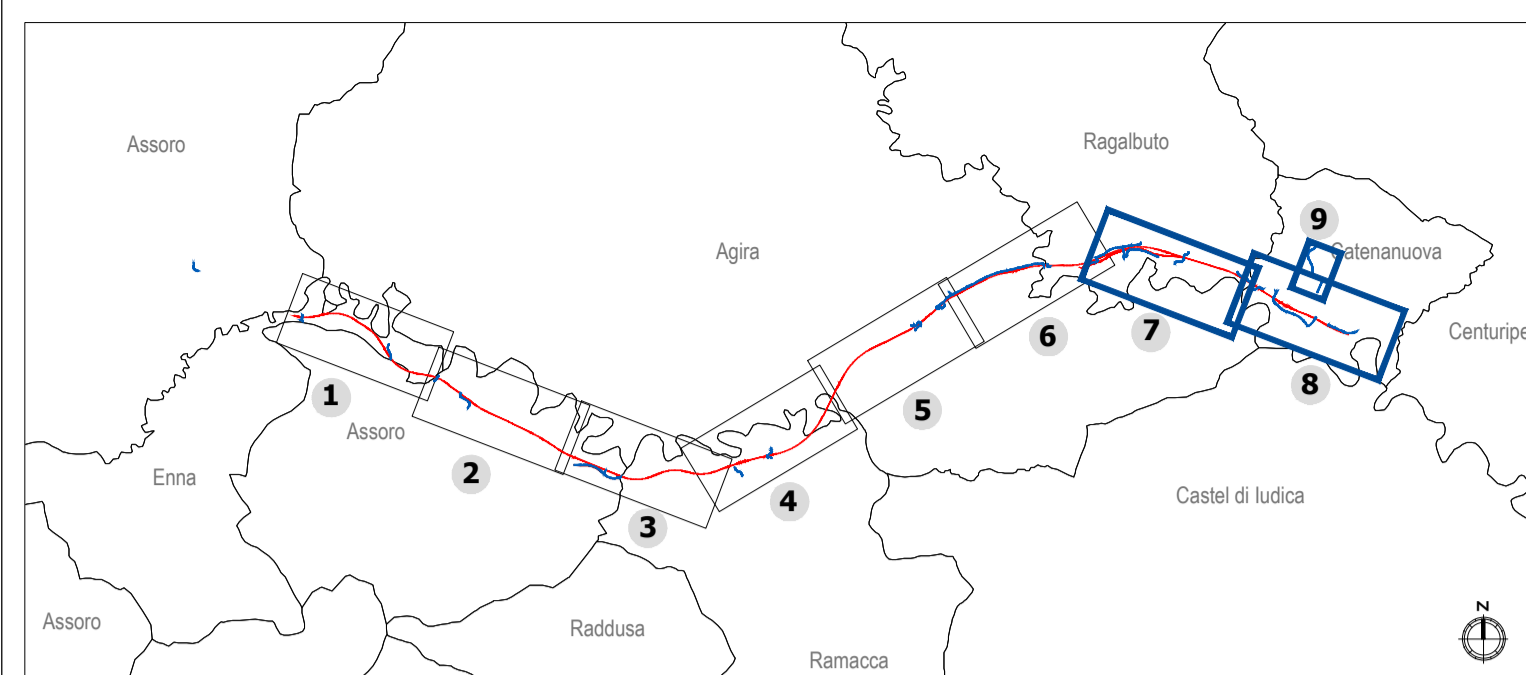

Key plan



- LEGENDA**
- Opere di linea
 - Opere viarie connesse
 - Aree di cantiere

COMMITTENTE:

PROGETTAZIONE:

DIRETTRICE FERROVIARIA MESSINA - CATANIA - PALERMO
NUOVO COLLEGAMENTO PALERMO - CATANIA

U.O. ARCHITETTURA, AMBIENTE E TERRITORIO
S.O. AMBIENTE

PROGETTO DEFINITIVO

TRATTA DITTAINO - CATENANUOVA
INQUADRAMENTO SU ORTOFOTO Tav. 4/4
RISCONTRO ALLA RICHIESTA DI INTEGRAZIONI PUNTO n. 1
Inquadramento su ortofoto - Tavola 4 di 4
MINISTERO PER I BENI E LE ATTIVITA' CULTURALI - Richiesta di integrazioni di cui alla nota MIBACT_DG-ABAP_SERV V |14/12/2020 | 0036413-P|

SCALA:
1:5.000

COMMESSA	LOTTO	FASE	ENTE	TIPO DOC.	OPERA/DISCIPLINA	PROGR.	REV.
RS3E	50	D	22	N5	1F0000	004	A

Rev.	Descrizione	Redatto	Data	Verificato	Data	Approvato	Data	Autorizzato	Data
A	Emissione esecutiva	F. Malsani	Aprile 2021	L. S. ...	Aprile 2021	F. ...	Aprile 2021	C. ...	Aprile 2021