




RACCORDO BANCHIA – EMBRICI – FOSSO DI GUARDIA
Scala 1:20

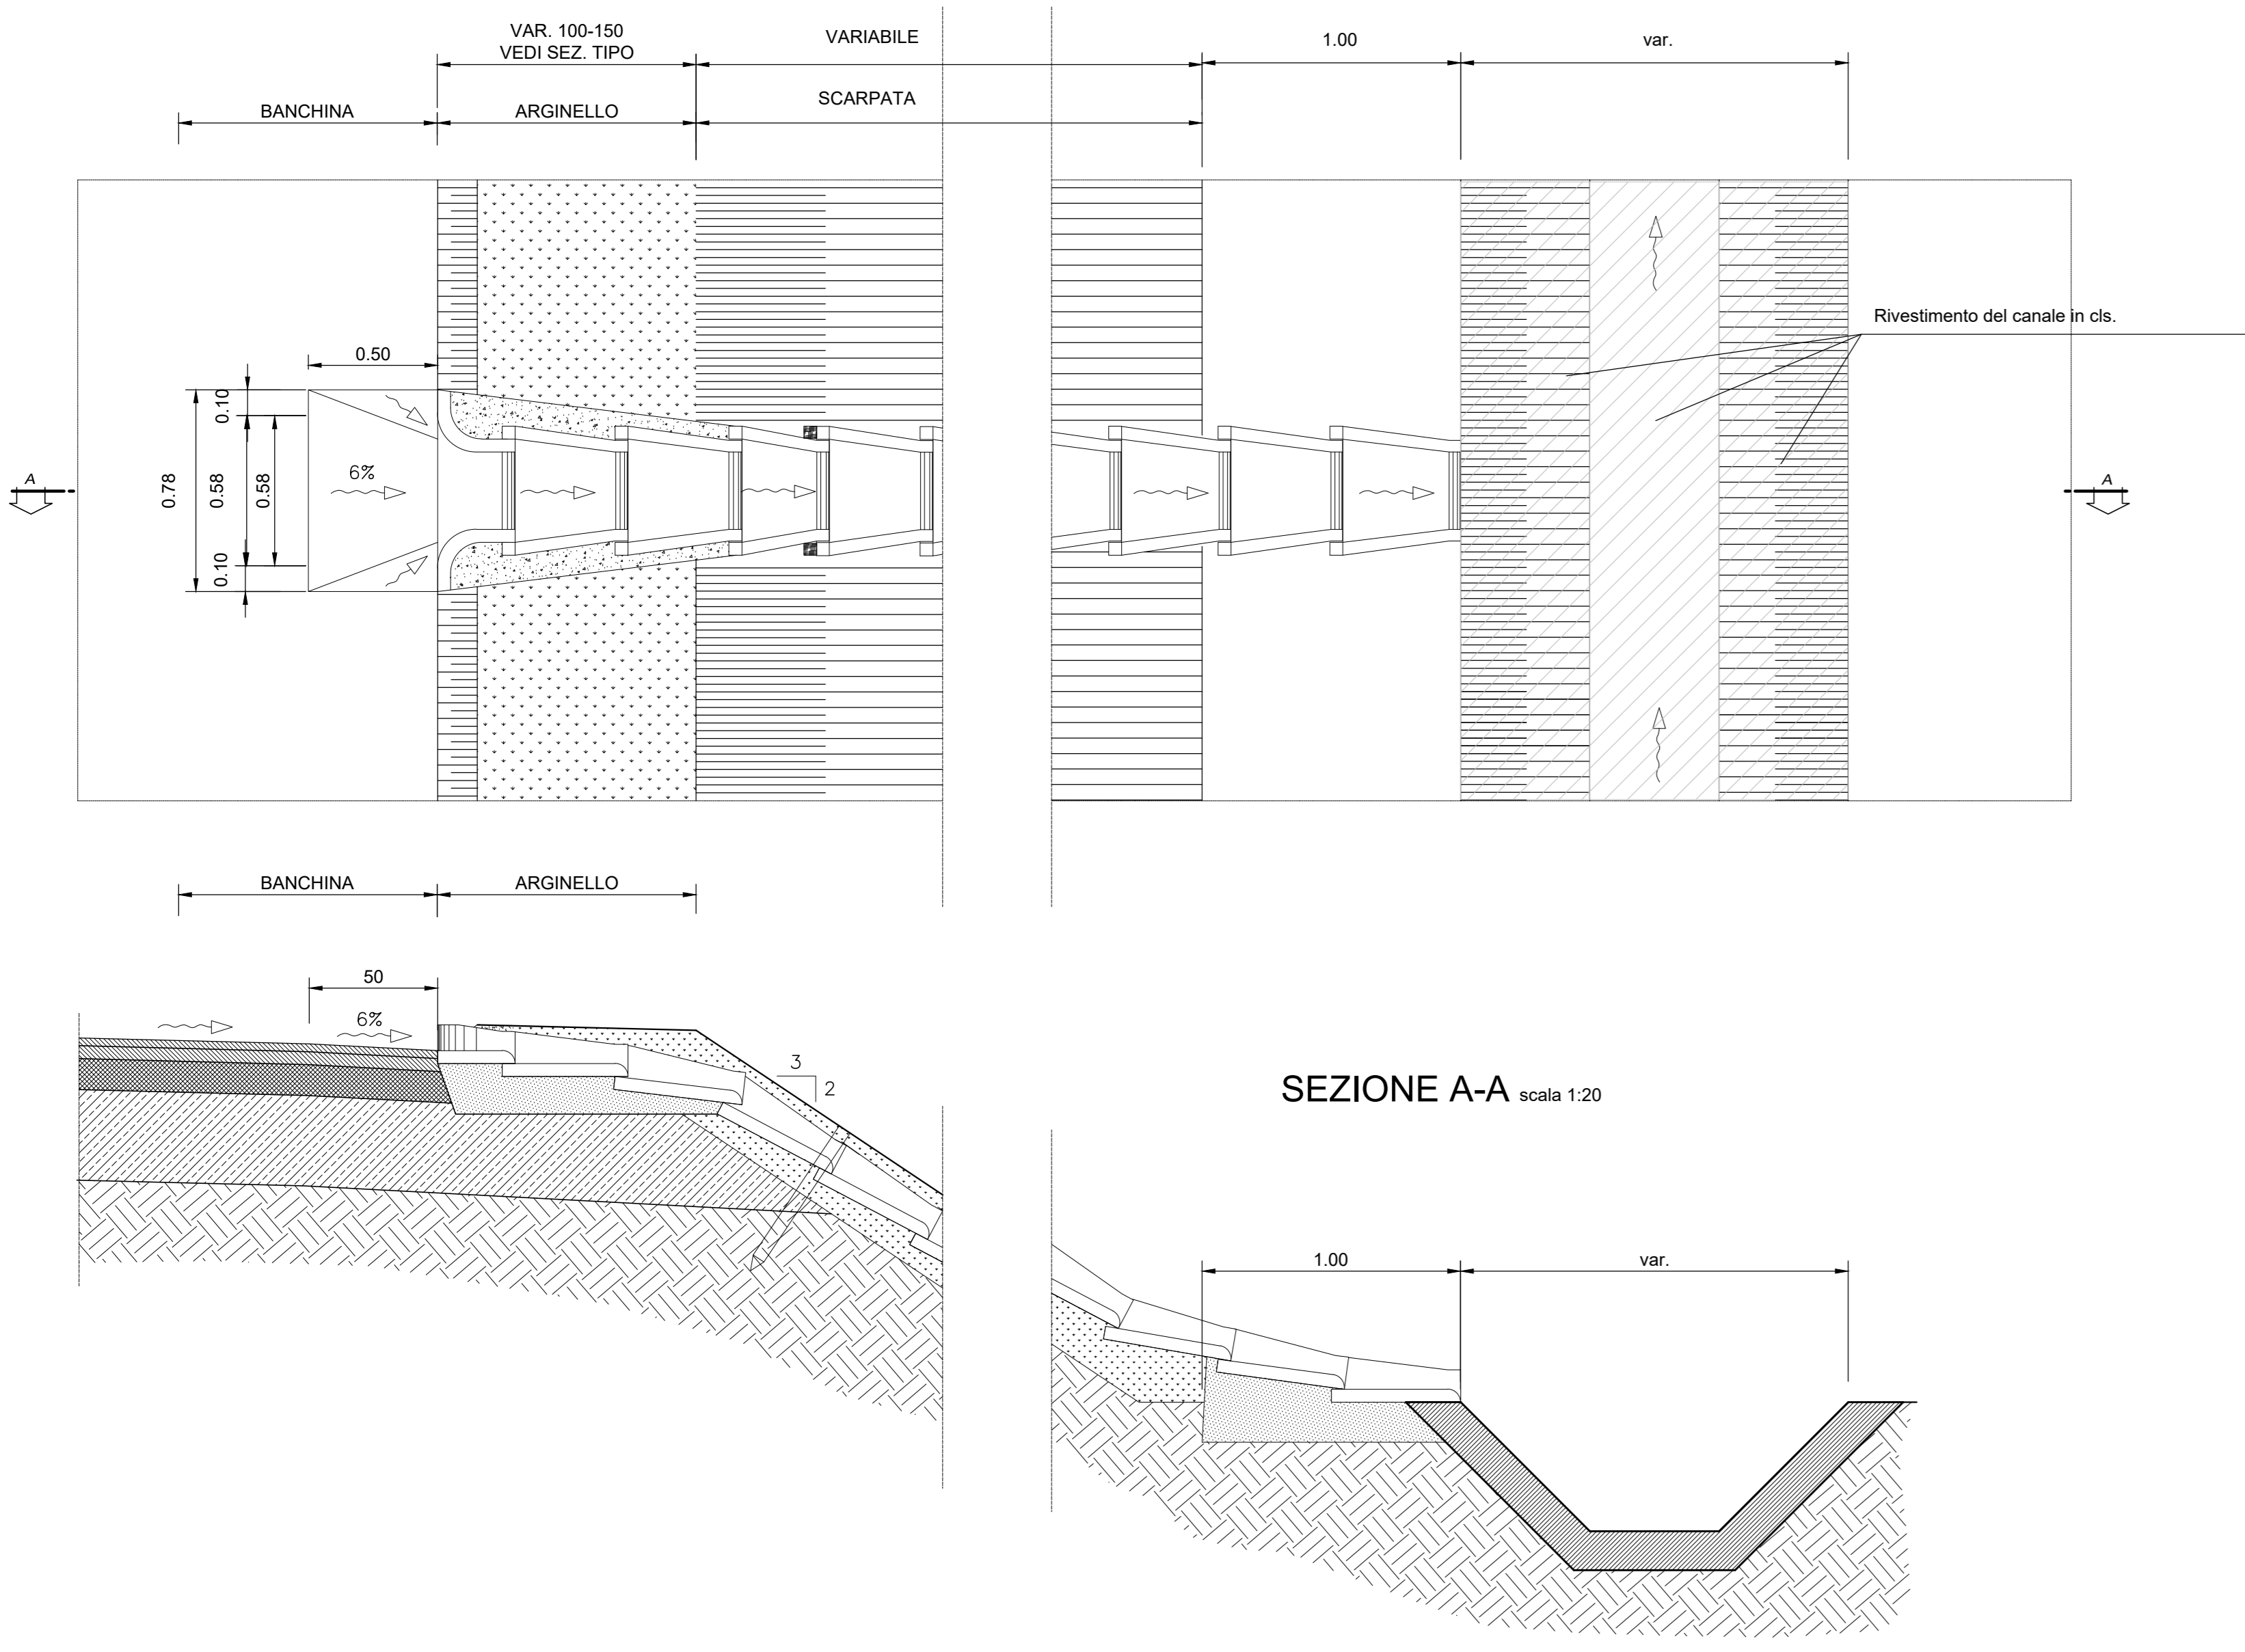


PARTICOLARE SCARICO CON CANALETTA AD EMBRICI
scala 1:20

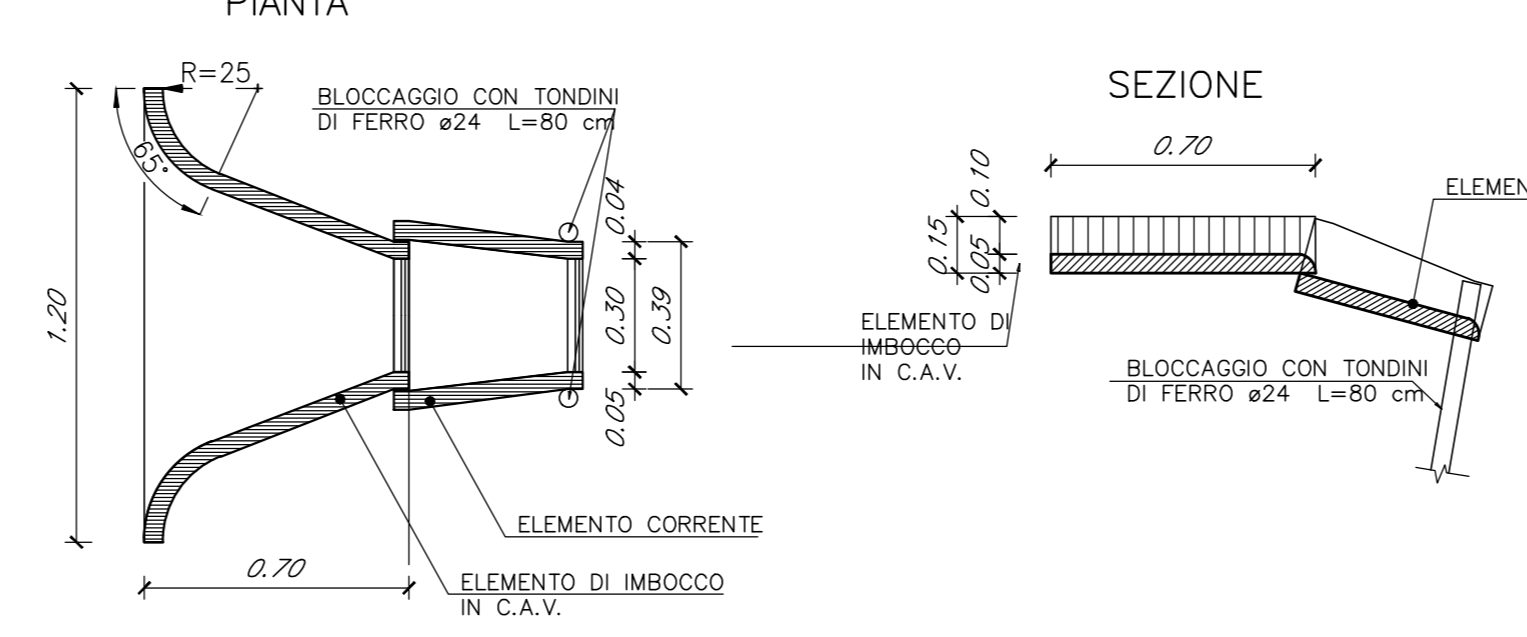


PARTICOLARE EMBRICE
scala 1:20

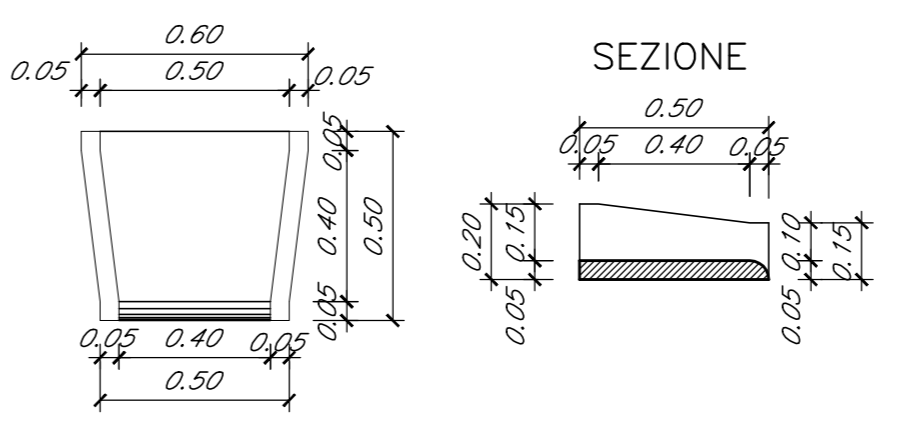


PARTICOLARE CANALETTA RETTANGOLARE
Scala 1:20

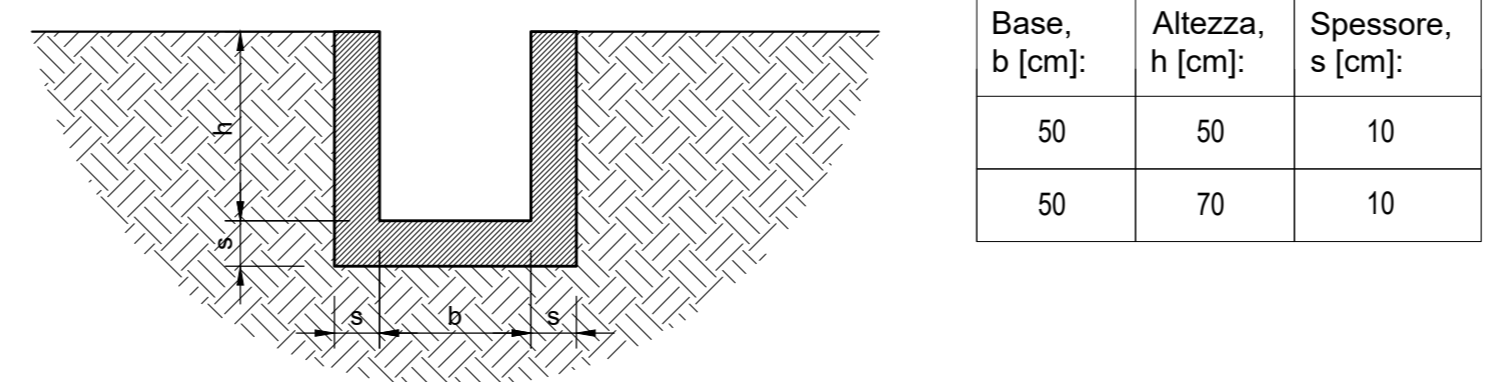

VASCA DI ACCUMULO VA1- 13 MC
Scala 1:50

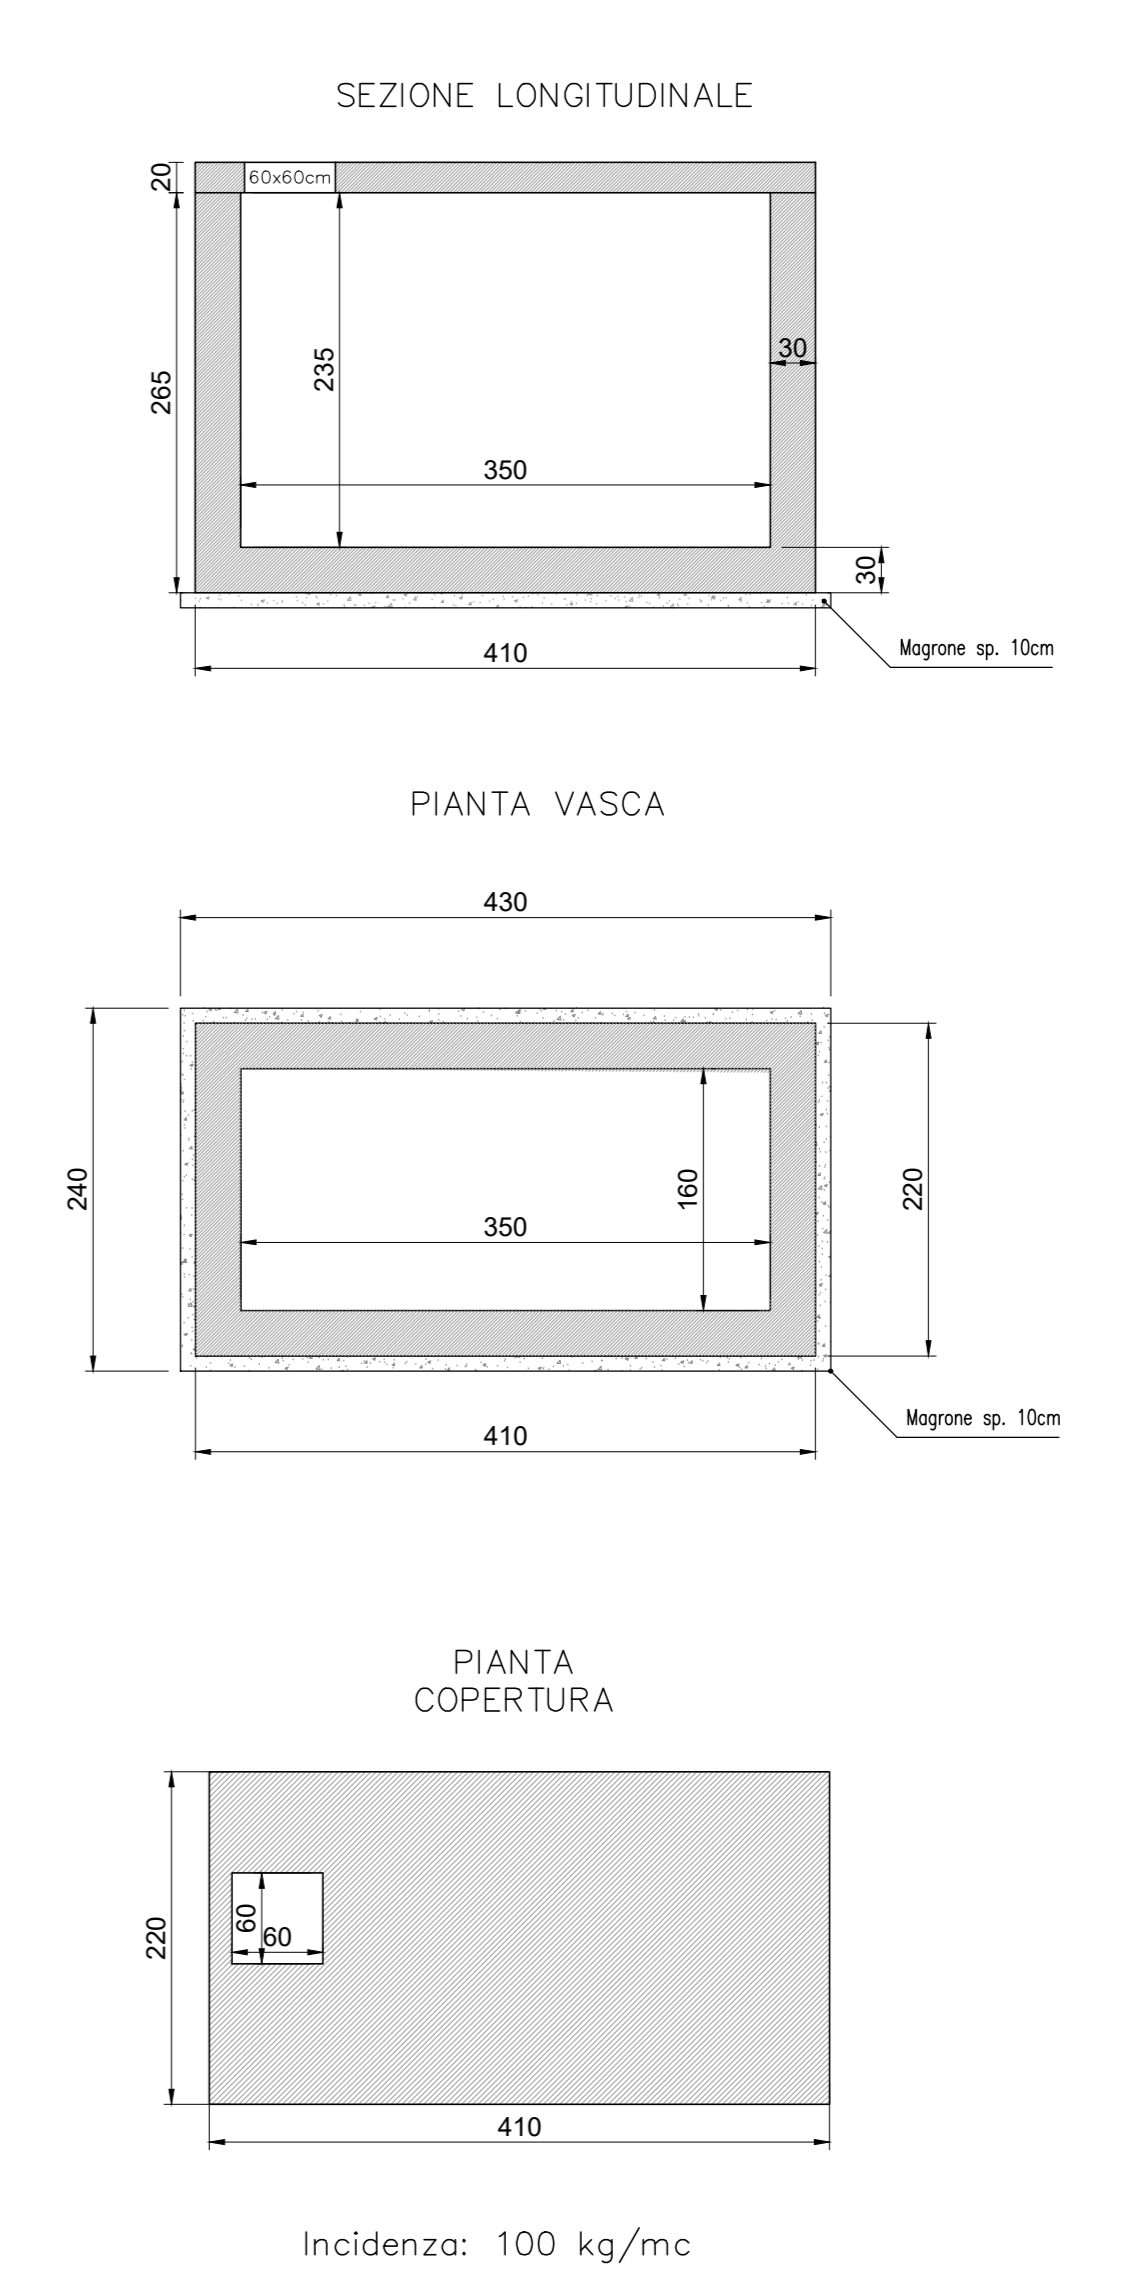


VASCA DI ACCUMULO VA2 – 21 MC
Scala 1:50

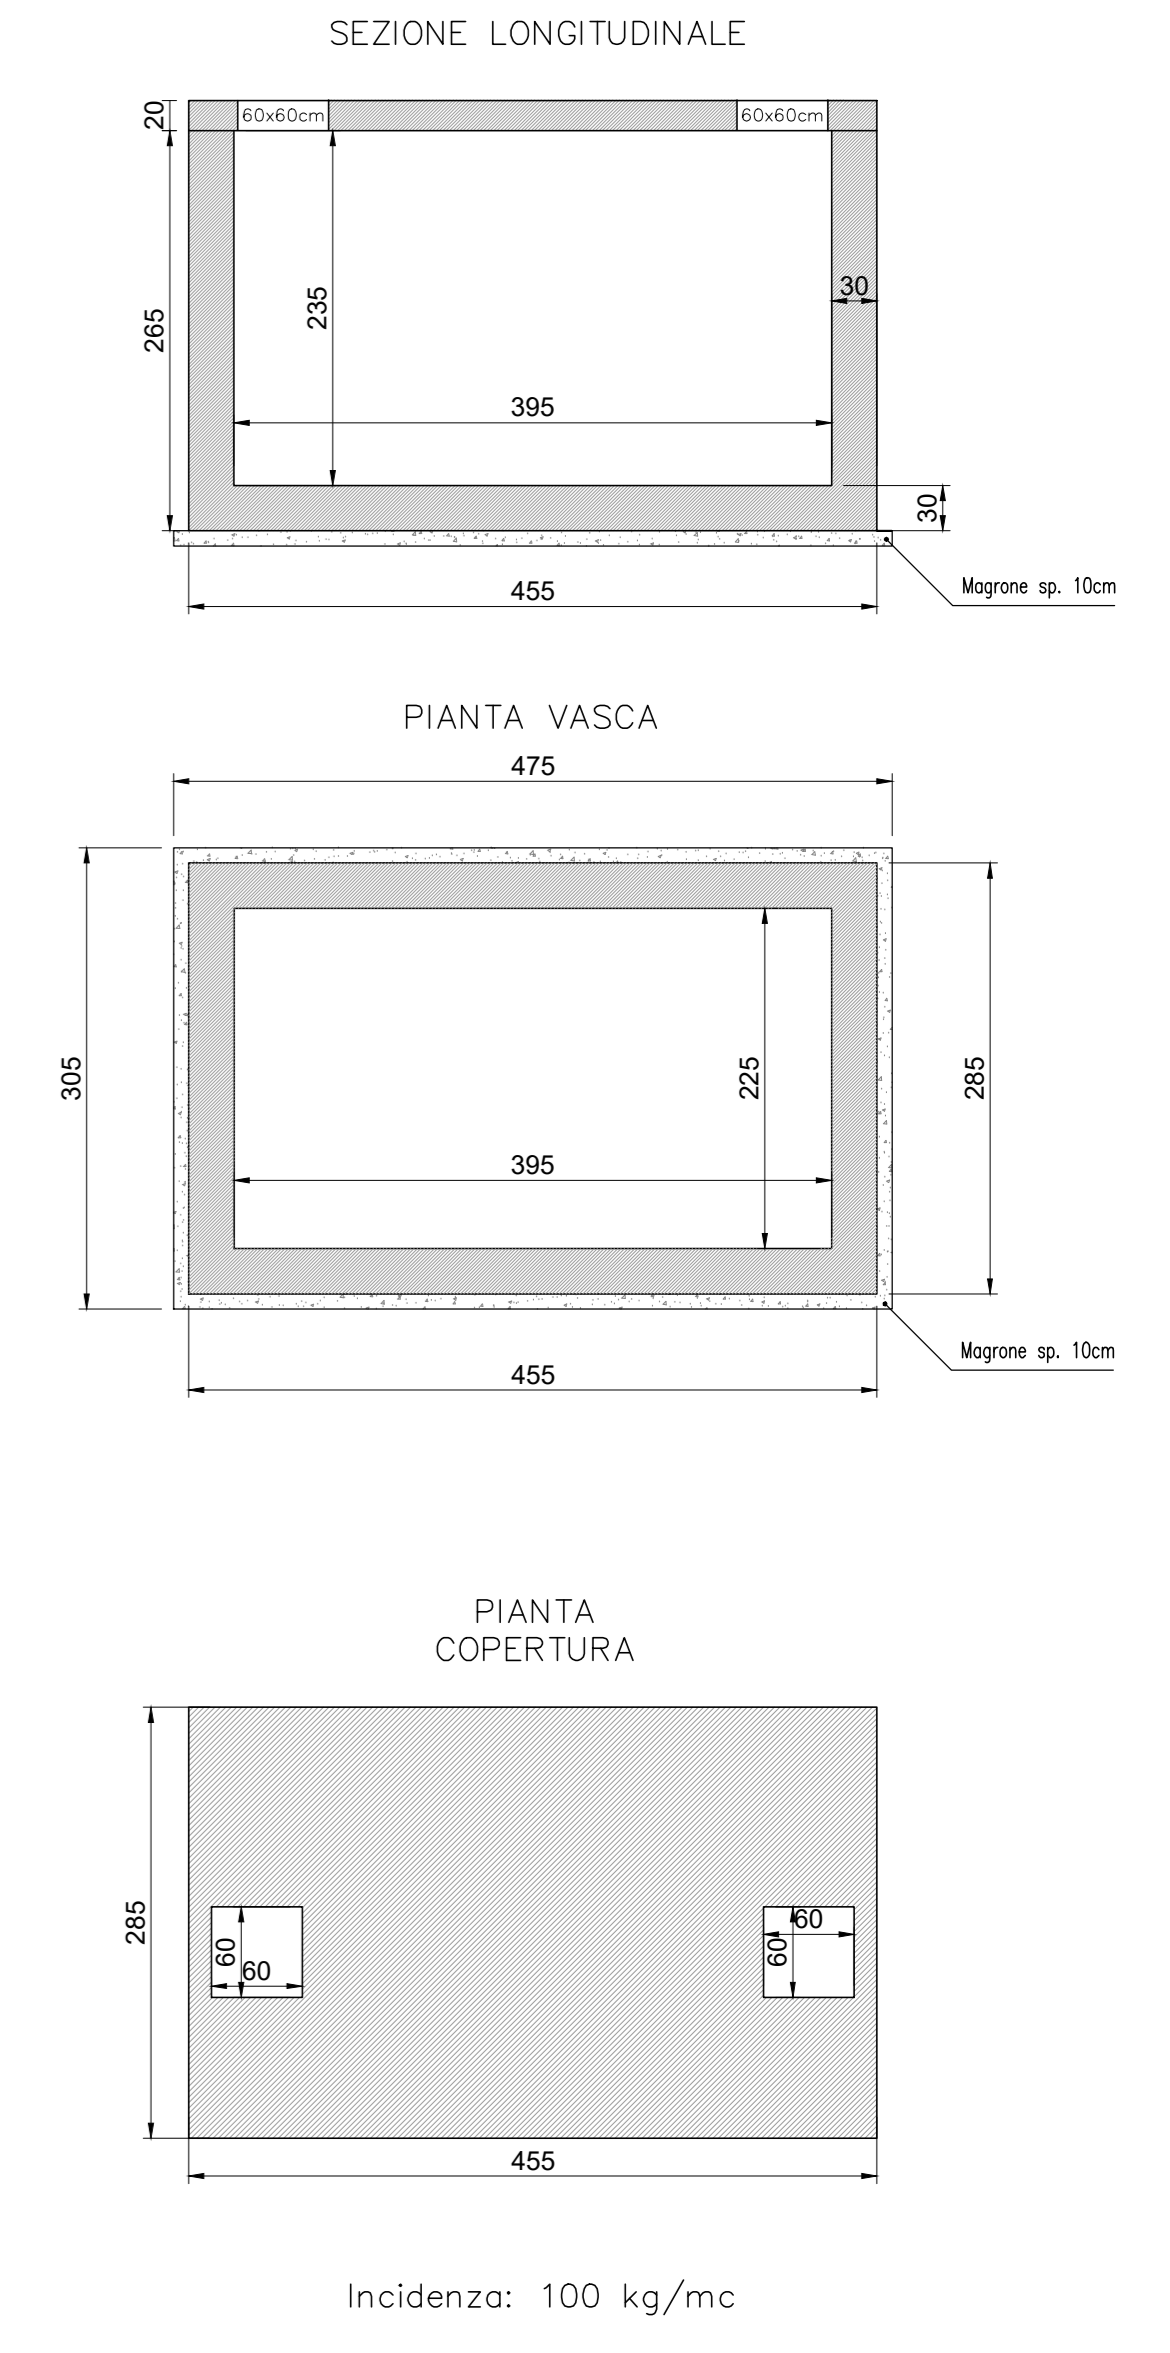


POZZETTI D'ISPEZIONE COLLETTORE PER ACQUE BIANCHE CON FUNZIONAMENTO A GRAVITA'

PARTICOLARE POZZETTO D'ISPEZIONE
scala 1:20

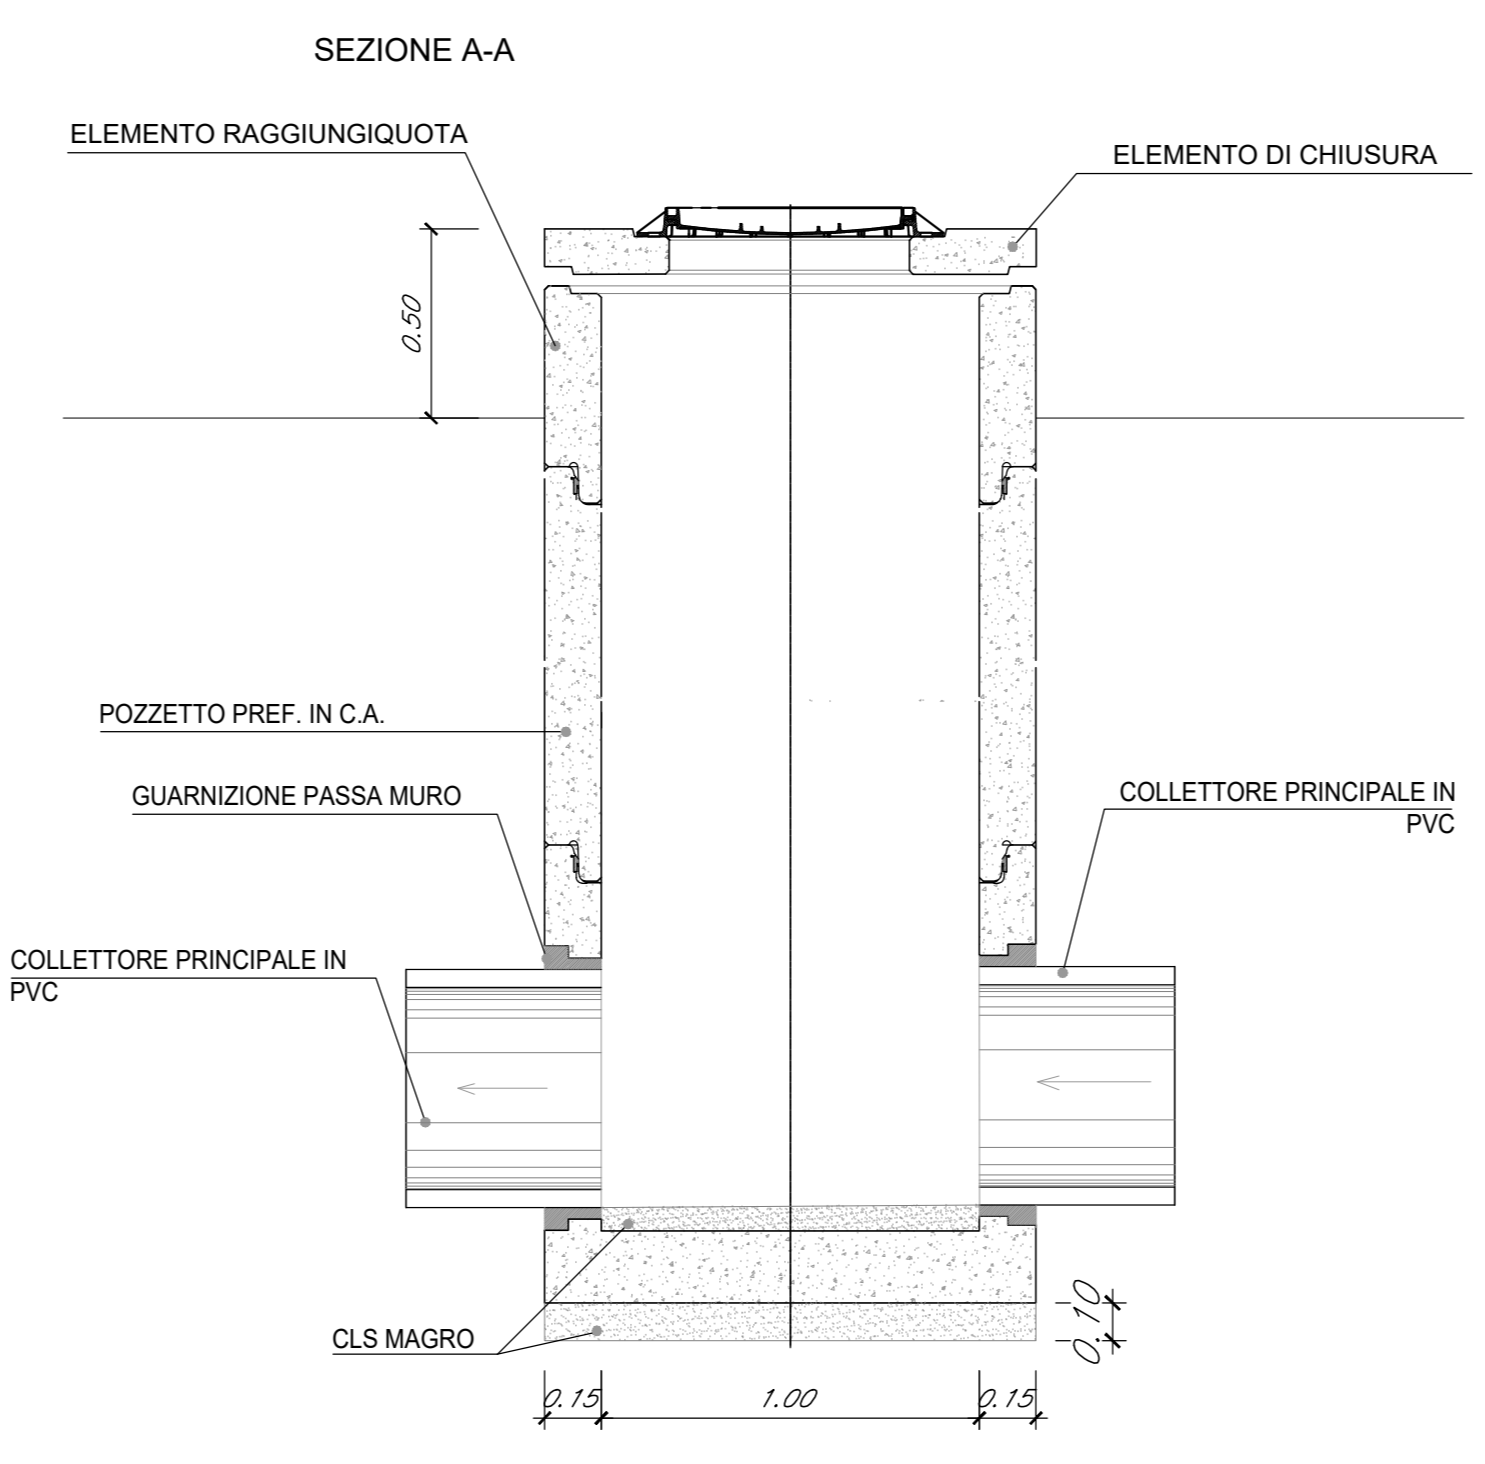


PARTICOLARE ELEMENTO DI CHIUSURA POZZETTO DI ISPEZIONE
Scala 1:10

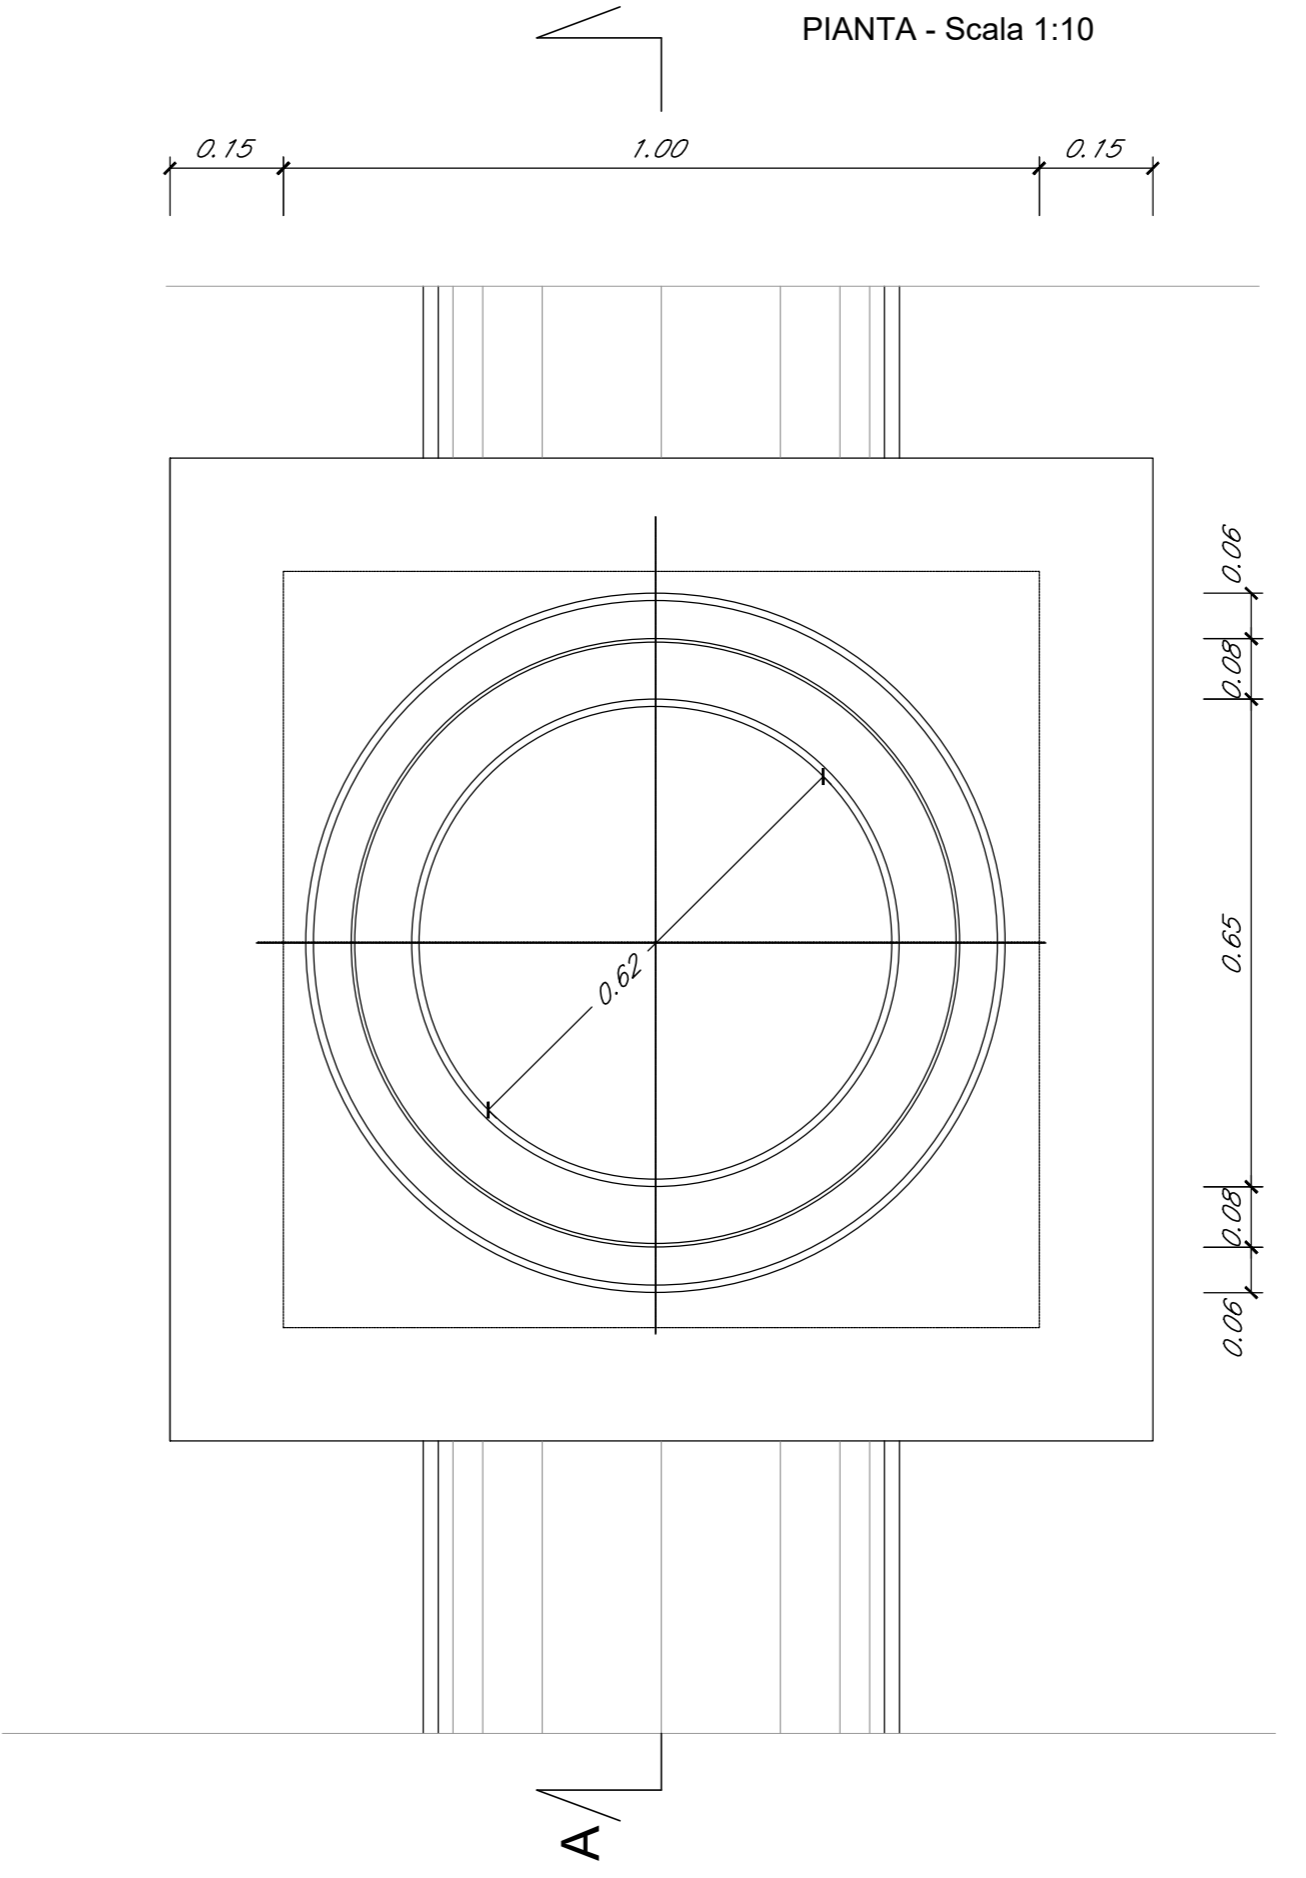

CARATTERISTICHE DEI MATERIALI VASCHE:


CALCESTRUZZO MAGRONE:	C12/15 (Rck 15 MPa)
- Classe di resistenza:	
CALCESTRUZZO :	C30/37 (Rck 37 MPa)
- Classe di resistenza:	
ACCIAIO PER C.A.:	B450C
- Classe di resistenza:	

FOSSO DI GUARDIA IN CEMENTO VIBROCOMPRESSO
Scala 1:20

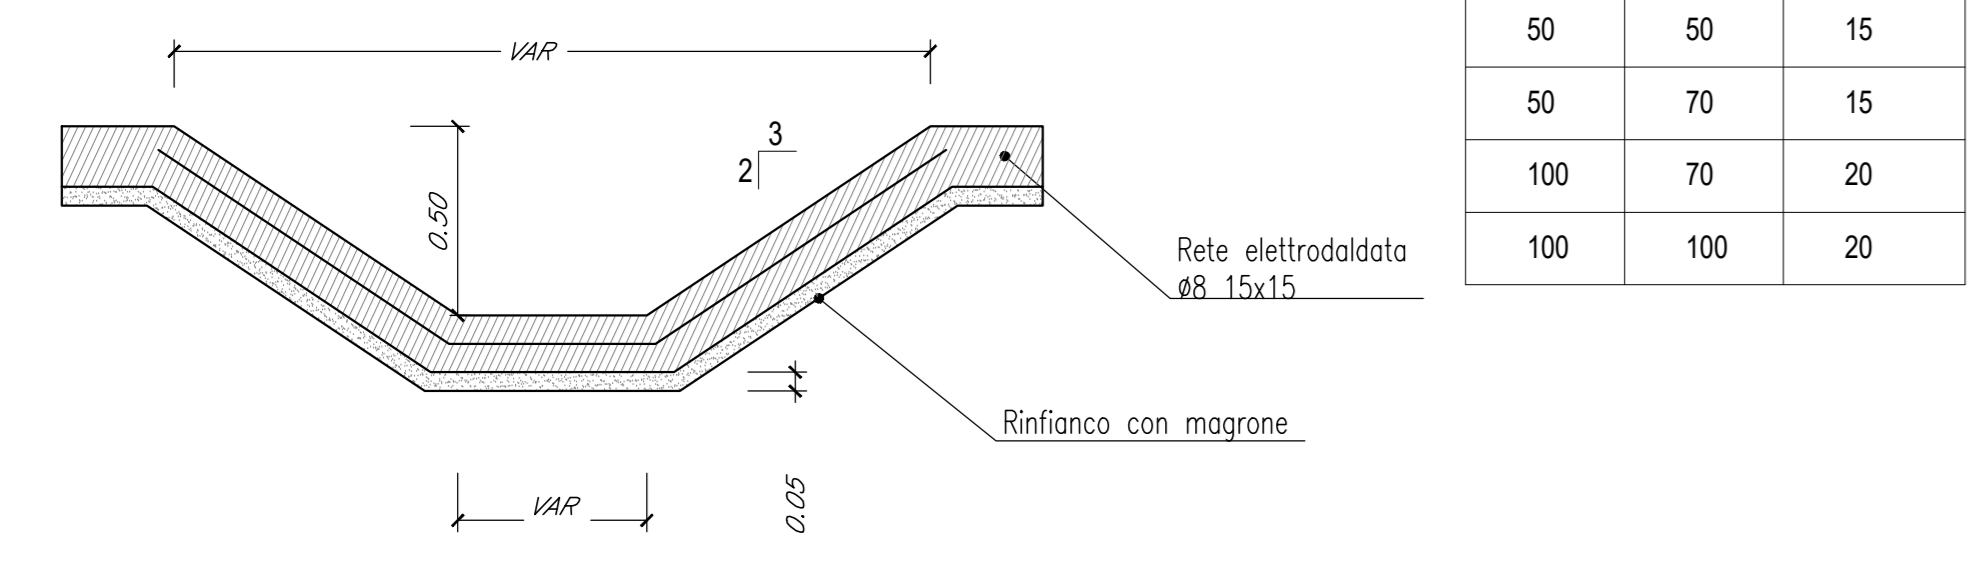


Base, b [cm]	Altezza, h [cm]	Spessore, s [cm]
50	50	15
50	70	15
100	70	20
100	100	20


PARTICOLARE FOSSO DI GUARDIA RIVESTITO IN CORRISPONDENZA DEGLI ACCESSI
Scala 1:20

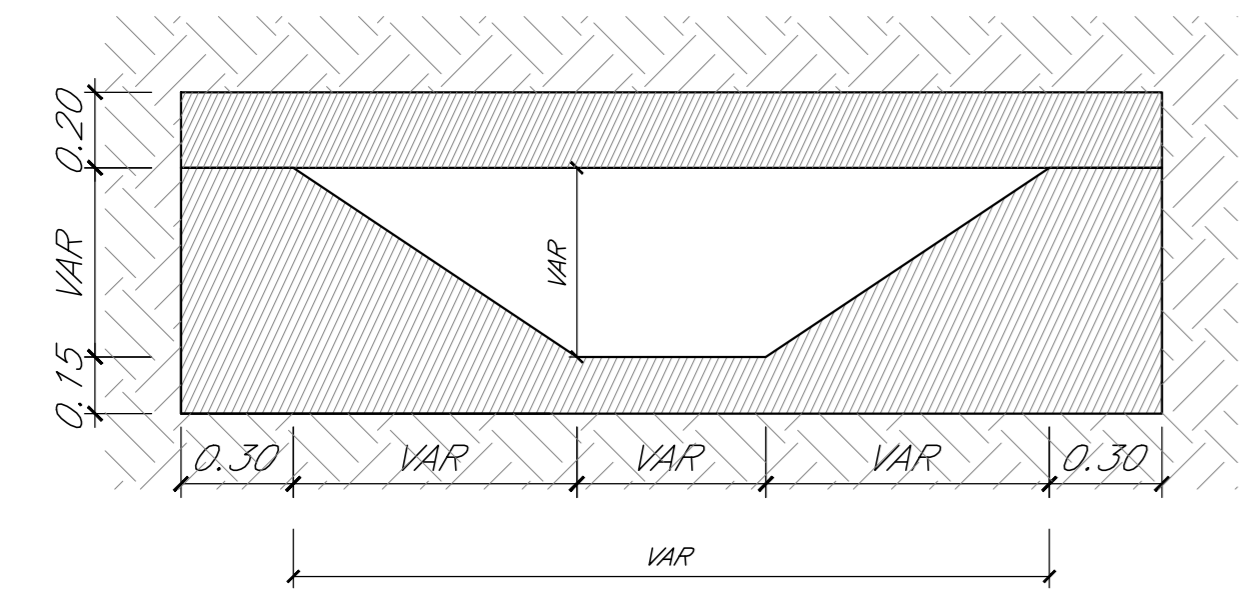


PARTICOLARE POZZETTO D'ISPEZIONE CON ALLACCIAMENTO
scala 1:20

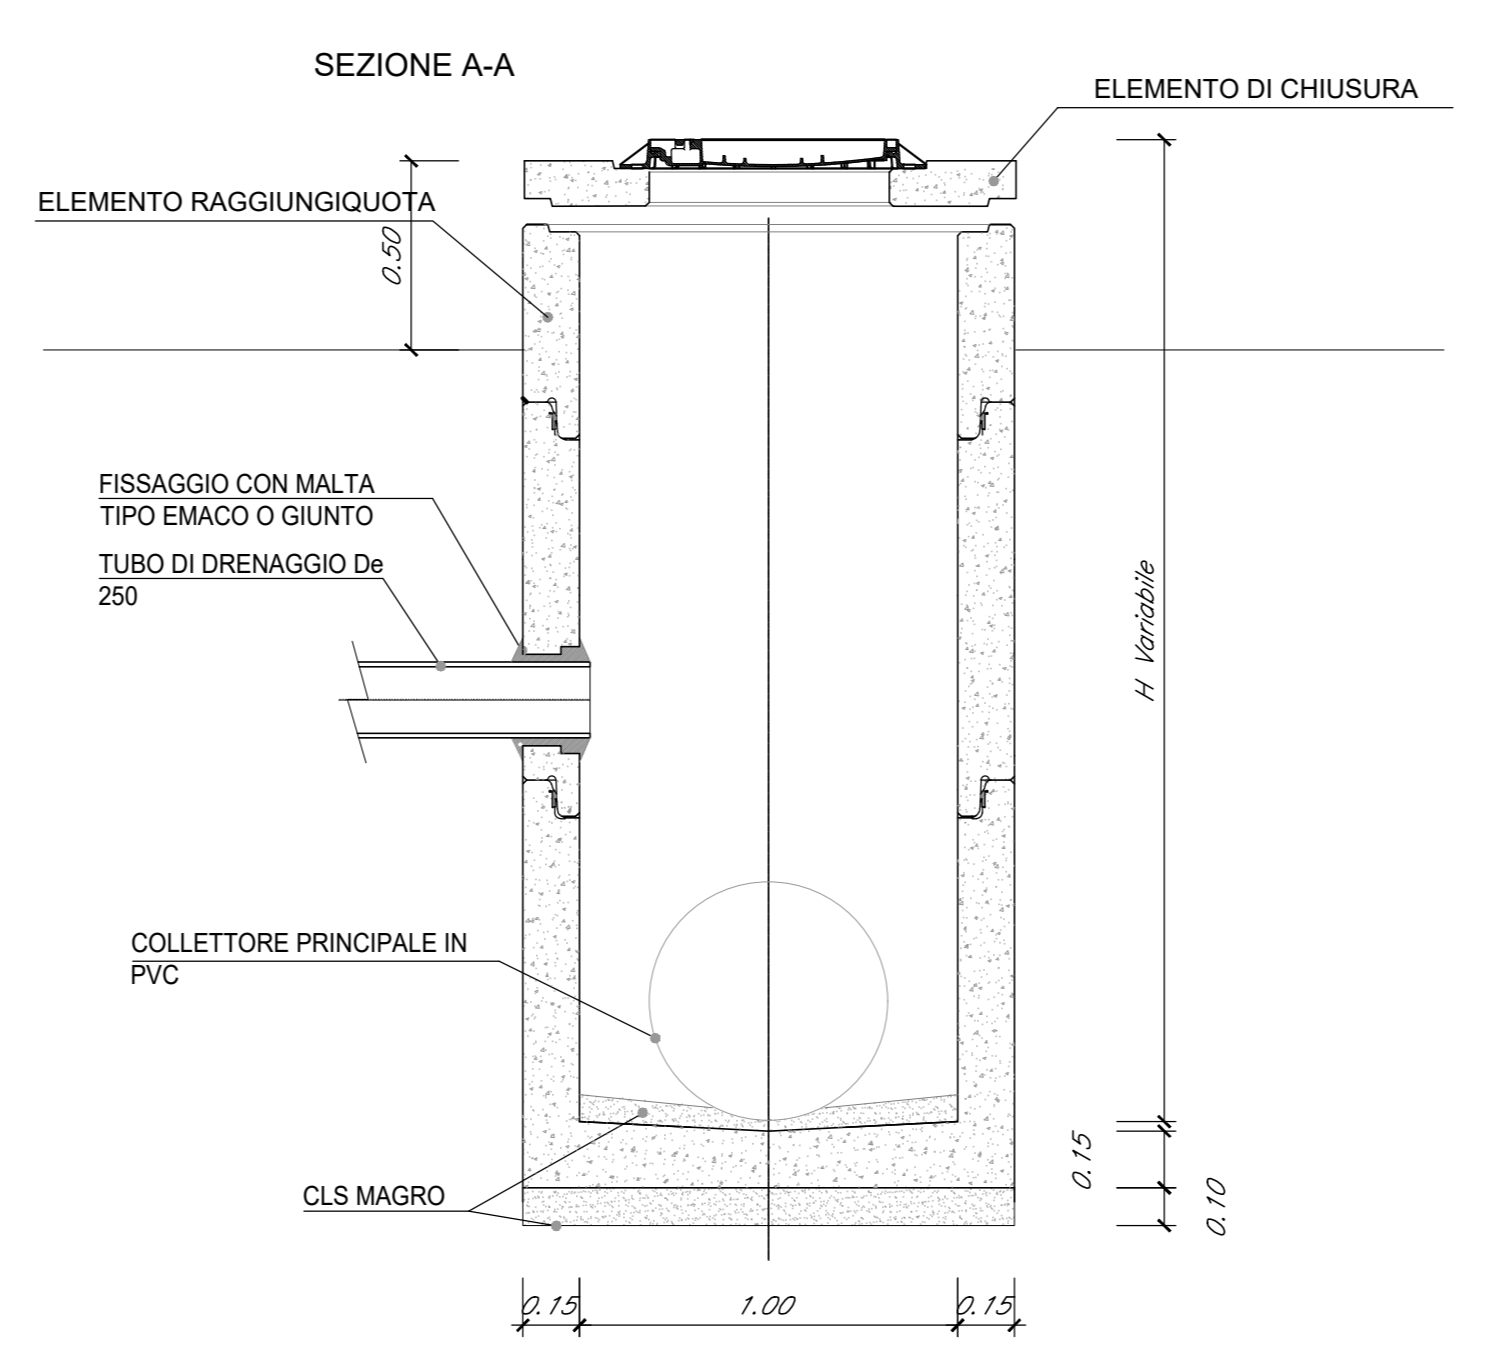


PARTICOLARE CHIUSINO IN GHISA SFEROIDALE CLASSE D400 DN600
Scala 1:10

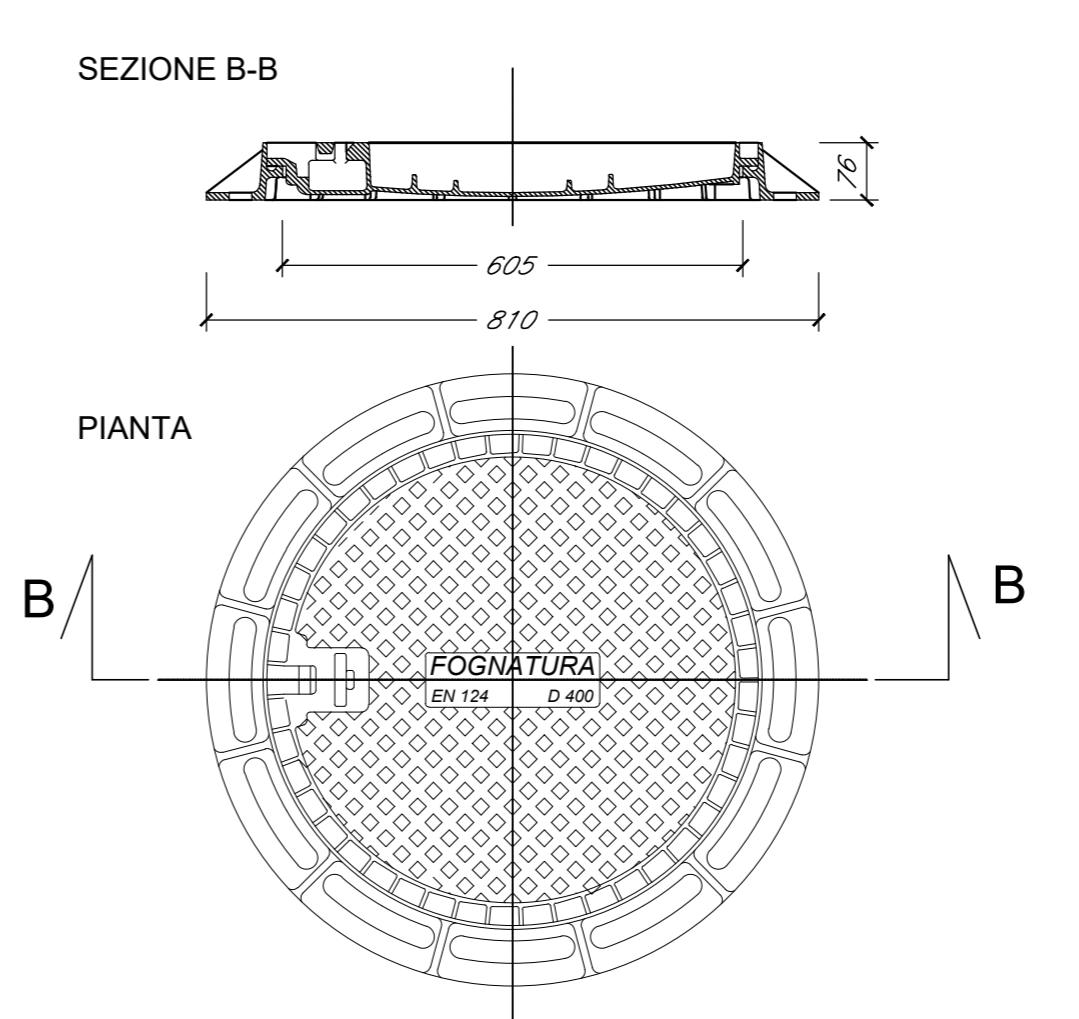

PARTICOLARE GRIGLIA IN GHISA CLASSE D400
scala 1:20

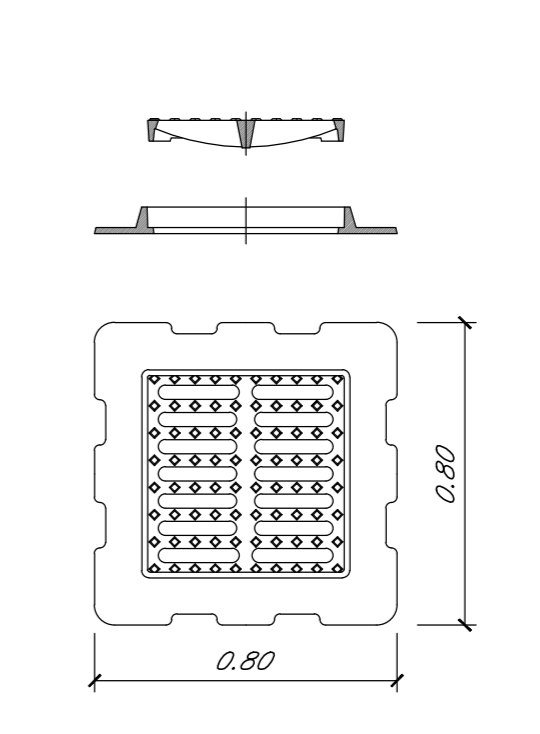

PARTICOLARE POSA TUBAZIONE IN PVC SN8
Scala 1:20

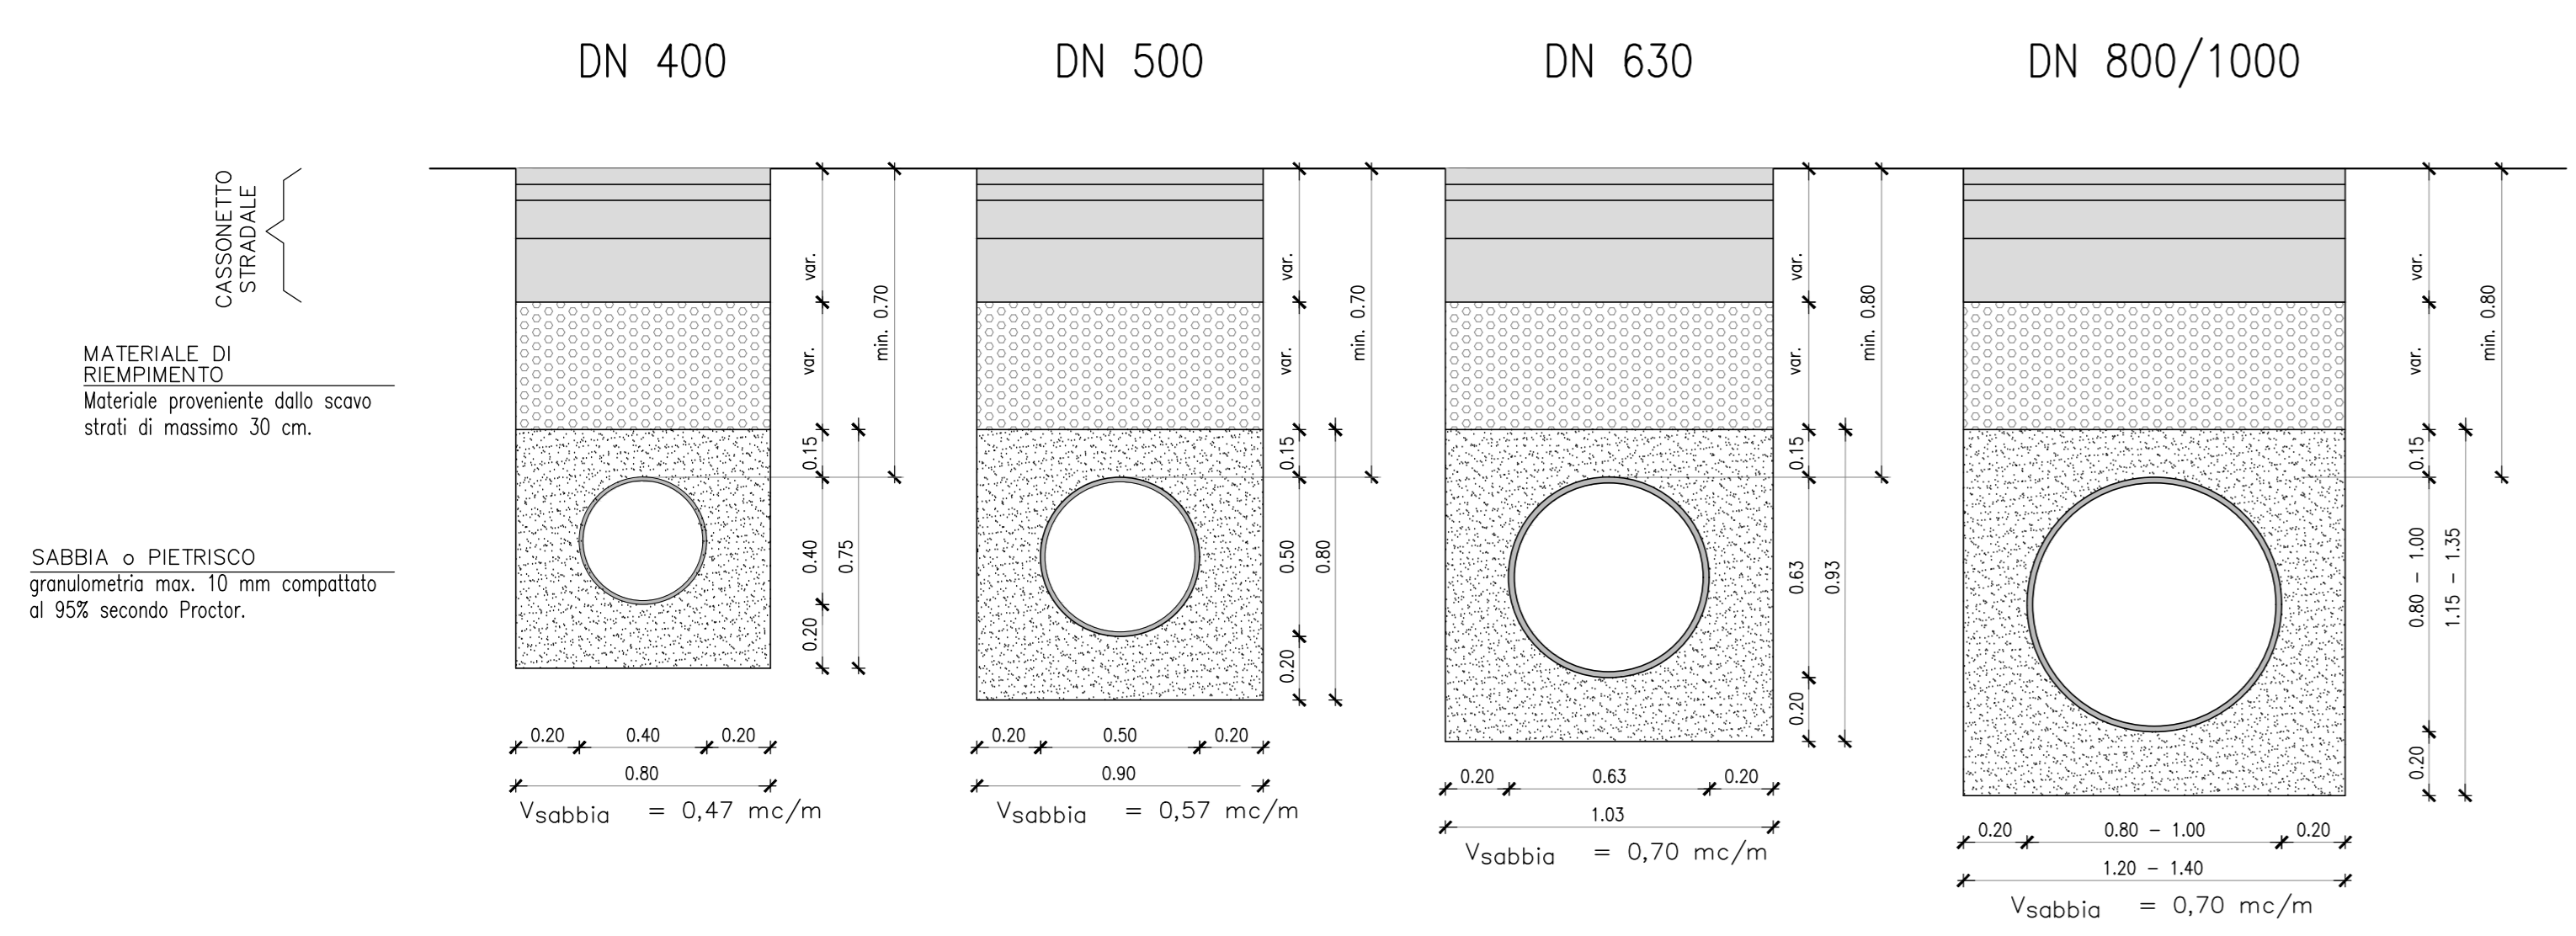

CARATTERISTICHE DEI MATERIALI

CALCESTRUZZO MAGRONE:	C12/15 (Rck 15 MPa)
- Classe di resistenza:	
CALCESTRUZZO FOSSI/CANALETTE:	C20/25 (Rck 25 MPa)
- Classe di resistenza:	
ACCIAIO PER C.A.:	Rete elettrosaldata ø8 15x15

COMMITTENTE: **RFI** RETE FERROVIARIA ITALIANA GRUPPO FERROVIE DELLO STATO ITALIANE

PROGETTAZIONE: **ITALFERR** GRUPPO FERROVIE DELLO STATO ITALIANE

DIRETTRICE FERROVIARIA MESSINA - CATANIA - PALERMO
NUOVO COLLEGAMENTO PALERMO - CATANIA

U.O. INFRASTRUTTURE SUD
PROGETTO DEFINITIVO
TRATTA DITTAINO - CATENANUOVA
INFRASTRUTTURA FERROVIARIA
Idraulica

Iraulica di Piattaforma tratta da km 8+920 a km 22+800 – Dettagli 1 di 2

SCALA: **varie**

Rev.	Descrizione	Redatto	Data	Verificato	Data	Approvato	Data	Autorizzato Data
A	Emissione esecutiva	L. Mazzeo	Dicembre 2010	S. Di Salvatore	Dicembre 2010	F. Spadaro	Dicembre 2010	D. Tiberti
B	Emissione esecutiva	V. Caputo	Luglio 2011	S. Di Salvatore	Luglio 2011	F. Spadaro	Luglio 2011	

File: RS3E5007882D00020508.DWG n. Elab.: 247