

LEGENDA

- POSIZIONE AEROGENERATORE
- NOME AEROGENERATORE
- ELETTRODOTTO INTERRATO
- LIMITI COMUNALI
- RILIEVI ISOLATI
- SINGOLARITA' GEOMORFOLOGICHE
- BENI ISOLATI - B4 Edicole, cippi, croci, monumenti celebrativi
- BENI ISOLATI - D1 Aziende, bagli, casali, case, cortili, fattorie, fondi, casene, masserie
- BENI ISOLATI - D2 Case coloniche, depositi frumentari, magazzini, stalle
- BENI ISOLATI - D5 Abbeveratoi, cisterne, fontane, gabbie, norie o senio, pozzi, vasche
- AREE DI INTERESSE ARCHEOLOGICO
- PAESAGGI LOCALI
- PIANURE
- VIABILITA' STORICA

N.B. Le informazioni di cui al presente elaborato sono state desunte attraverso i servizi WMS del Geoportale della Regione Siciliana

Regione: Sicilia
 Provincia: Trapani
 Comune: Marsala
 Localita': Baglio Nasco

Integrale ricostruzione - Impianto eolico esistente di Baglio Nasco
 Progetto Definitivo

Titolo: Layout di progetto su Carta PPR (Piano Paesistico Regionale)
 CODICE ELABORATO GRAFICO

I-EOL-E-BN03-PDF-CDV-035a

Visti / Timbri:

Hydro Engineering s.s.
 di Damiano e Mariano Galbo
 via Rossotti, 39
 91011 Alcamo (TP) Italy

Progettista : Ing. Mariano Galbo

Note:

REVISIONI					
Data	Rev.	Descrizione revisioni	Elaborato:	Controllato:	Approvato:
02/08/2021	RO		AC	GL	MG

ASJA AMBIENTE ITALIA S.p.A.
 I - 10098 - Rivoli (To) Via Ivrea, 70
 T +39 011 95 79 211
 F +39 011 95 79 245
 www.asja.energy

Componenti del Paesaggio - Scala 1:10.000



LEGENDA

- POSIZIONE AEROGENERATORE
- EB01 NOME AEROGENERATORE
- ELETTRODOTTO INTERRATO
- LIMITI COMUNALI
- PAESAGGIO DELLE SERRE
- VEGETAZIONE FORESTALE
 - Formazioni pioniere e secondarie
 - Leccete
 - Pinete di pini mediterranei
 - Querceti di rovera e roverella
 - Sugherete
 - Macchie e arbusteti mediterranei
 - Formazioni riparie
 - Rimboschimenti
- PAESAGGIO AGRARIO
 - Paesaggio delle colture erbacee
 - Oliveti
 - Culture arboree
 - Vigneti

N.B. Le informazioni di cui al presente elaborato sono state desunte attraverso i servizi WMS del Geoportale della Regione Siciliana

Regione: Sicilia
 Provincia: Trapani
 Comune: Marsala
 Località: Baglio Nasco

Integrale ricostruzione - Impianto eolico esistente di Baglio Nasco
 Progetto Definitivo

Titolo:
 Layout di progetto su Carta PPR (Piano Paesistico Regionale)

CODICE ELABORATO GRAFICO
I-EOL-E-BN03-PDF-CDV-035a

Visti / Timbri:

Progettista : Ing. Mariano Galbo

HE Hydro Engineering s.s.
 di Damiano e Mariano Galbo
 via Rossotti, 39
 91011 Alicamo (TP) Italy

Mariano Galbo

QUINTO BELLIVERDE
 Ing. Mariano Galbo
 N. 724
 TRAPANI


Note:

REVISIONI					
Data	Rev.	Descrizione revisioni	Elaborato:	Controllato:	Approvato:
02/08/2021	RO		AC	GL	MG

asja

ASJA AMBIENTE ITALIA S.p.A.
 I - 10098 - Rivoli (To) Via Ivrea, 70
 T +39 011 95 79 211
 F +39 011 95 79 245
 www.asja.energy

Componenti del Paesaggio vegetale naturale e seminaturale - Scala 1:10.000

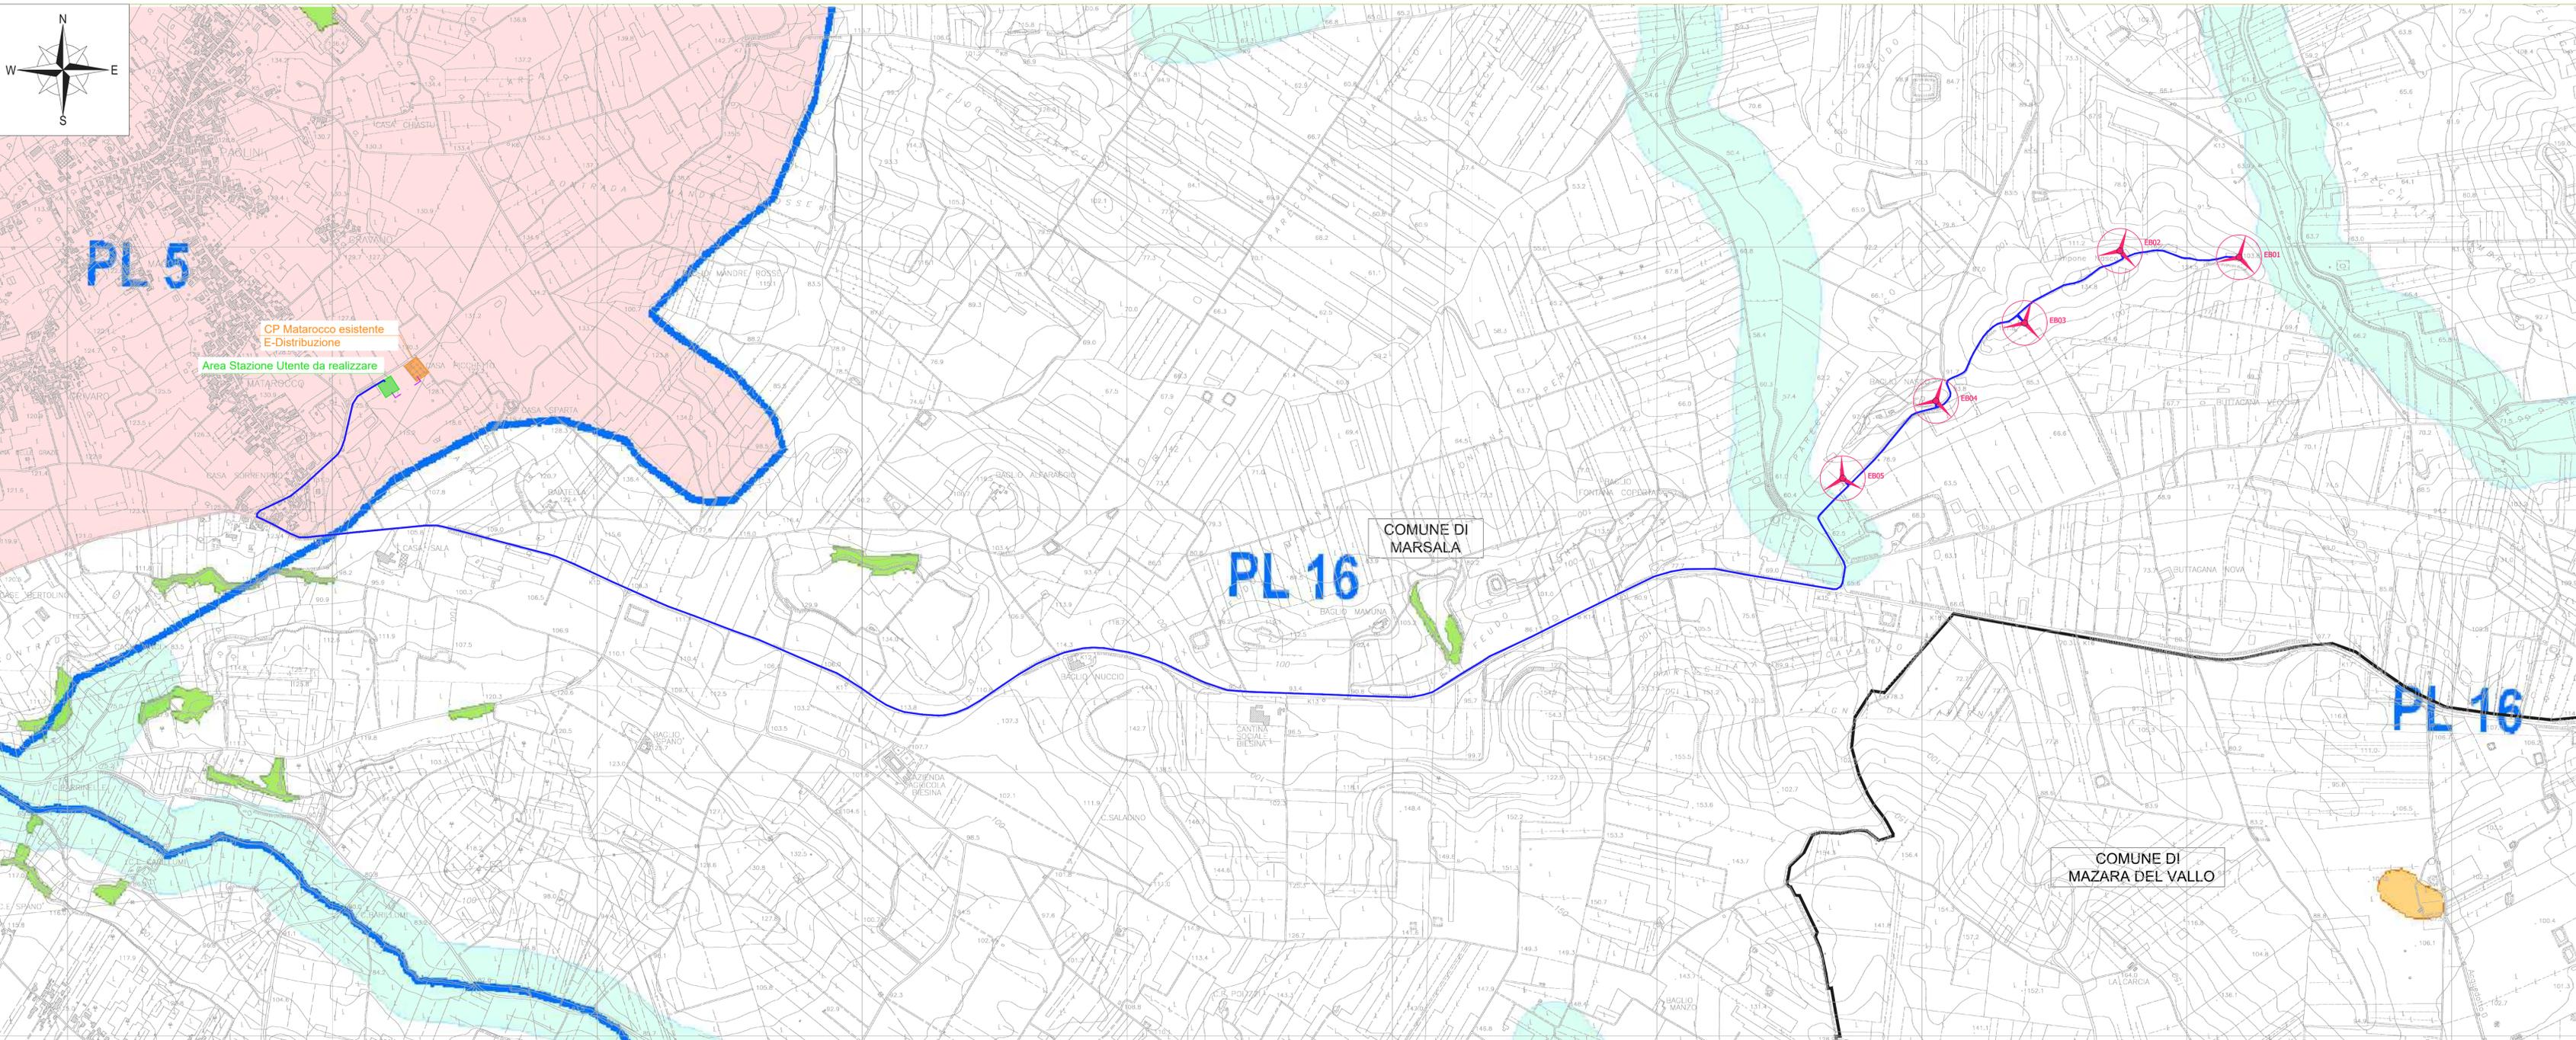

LEGENDA

- POSIZIONE AEROGENERATORE
- EB01** NOME AEROGENERATORE
- ELETTRODOTTO INTERRATO
- LIMITI COMUNALI
- Paesaggi Locali
- Territori coperti da foreste e boschi - art.142, co. 1 lett. g), D. Lgs. 42/04
- Zone di interesse archeologico - art.142, co. 1 lett. m), D. Lgs. 42/04
- Fiumi e corsi d'acqua e relativa fascia di 150 m - art.142, co. 1 lett. c), D. Lgs. 42/04
- Aree tutelate - art.134 lett. c), D. Lgs. 42/04

N.B. Le informazioni di cui al presente elaborato sono state desunte attraverso i servizi WMS del Geoportale della Regione Siciliana

Regione: Sicilia
 Provincia: Trapani
 Comune: Marsala
 Località: Baglio Nasco

Integrale ricostruzione - Impianto eolico esistente di Baglio Nasco
 Progetto Definitivo

Titolo:
 Layout di progetto su Carta PPR (Piano Paesistico Regionale)

CODICE ELABORATO GRAFICO
I-EOL-E-BN03-PDF-CDV-035a

Visti / Timbri: Progettista : Ing. Mariano Galbo

Hydro Engineering s.s.
 di Damiano e Mariano Galbo
 via Rossotti, 39
 91011 Aliciano (TP) Italy

Note:

REVISIONI				
Data	Rev.	Descrizione revisioni	Elaborato:	Approvato:
02/08/2021	RO		AC	GL MG

asja

ASJA AMBIENTE ITALIA S.p.A.
 I - 10098 - Rivoli (To) Via Ivrea, 70
 T +39 011 95 79 211
 F +39 011 95 79 245
 www.asja.energy