

LEGENDA

- POSIZIONE AEROGENERATORE
- EB01** NOME AEROGENERATORE
- ELETTRODOTTO INTERRATO
- LIMITI COMUNALI
- LIMITE DELL'AREA VASTA 10,5 Km
- LIMITE DEL BACINO VISIVO 7,5 Km
- BENI PAESAGGISTICI

N.B. Le informazioni di cui al presente elaborato sono state desunte attraverso i servizi WMS del Geoportale della Regione Sicilia

Regione: Sicilia
 Provincia: Trapani
 Comune: Marsala
 Localita': Baglio Nasco

Integrale ricostruzione - Impianto eolico esistente di Baglio Nasco
Progetto Definitivo

Titolo:
 Layout di progetto su carta dei vincoli nel bacino visivo

CODICE ELABORATO GRAFICO

I-EOL-E-BN03-PDF-CDV-041a


Visti / Timbri: Progettista : Ing. Mariano Galbo

Hydro Engineering s.s.
 di Damiano e Mariano Galbo
 via Rossotti, 39
 91011 Alcamo (TP) Italy

Note:

REVISIONI					
Data	Rev.	Descrizione revisioni	Elaborato:	Controllato:	Approvato:
02/08/2021	0		AC	GL	MG

ASJA AMBIENTE ITALIA S.p.A.
 I - 10098 - Rivoli (To) Via Ivrea, 70
 T +39 011 95 79 211
 F +39 011 95 79 245
 www.asja.energy

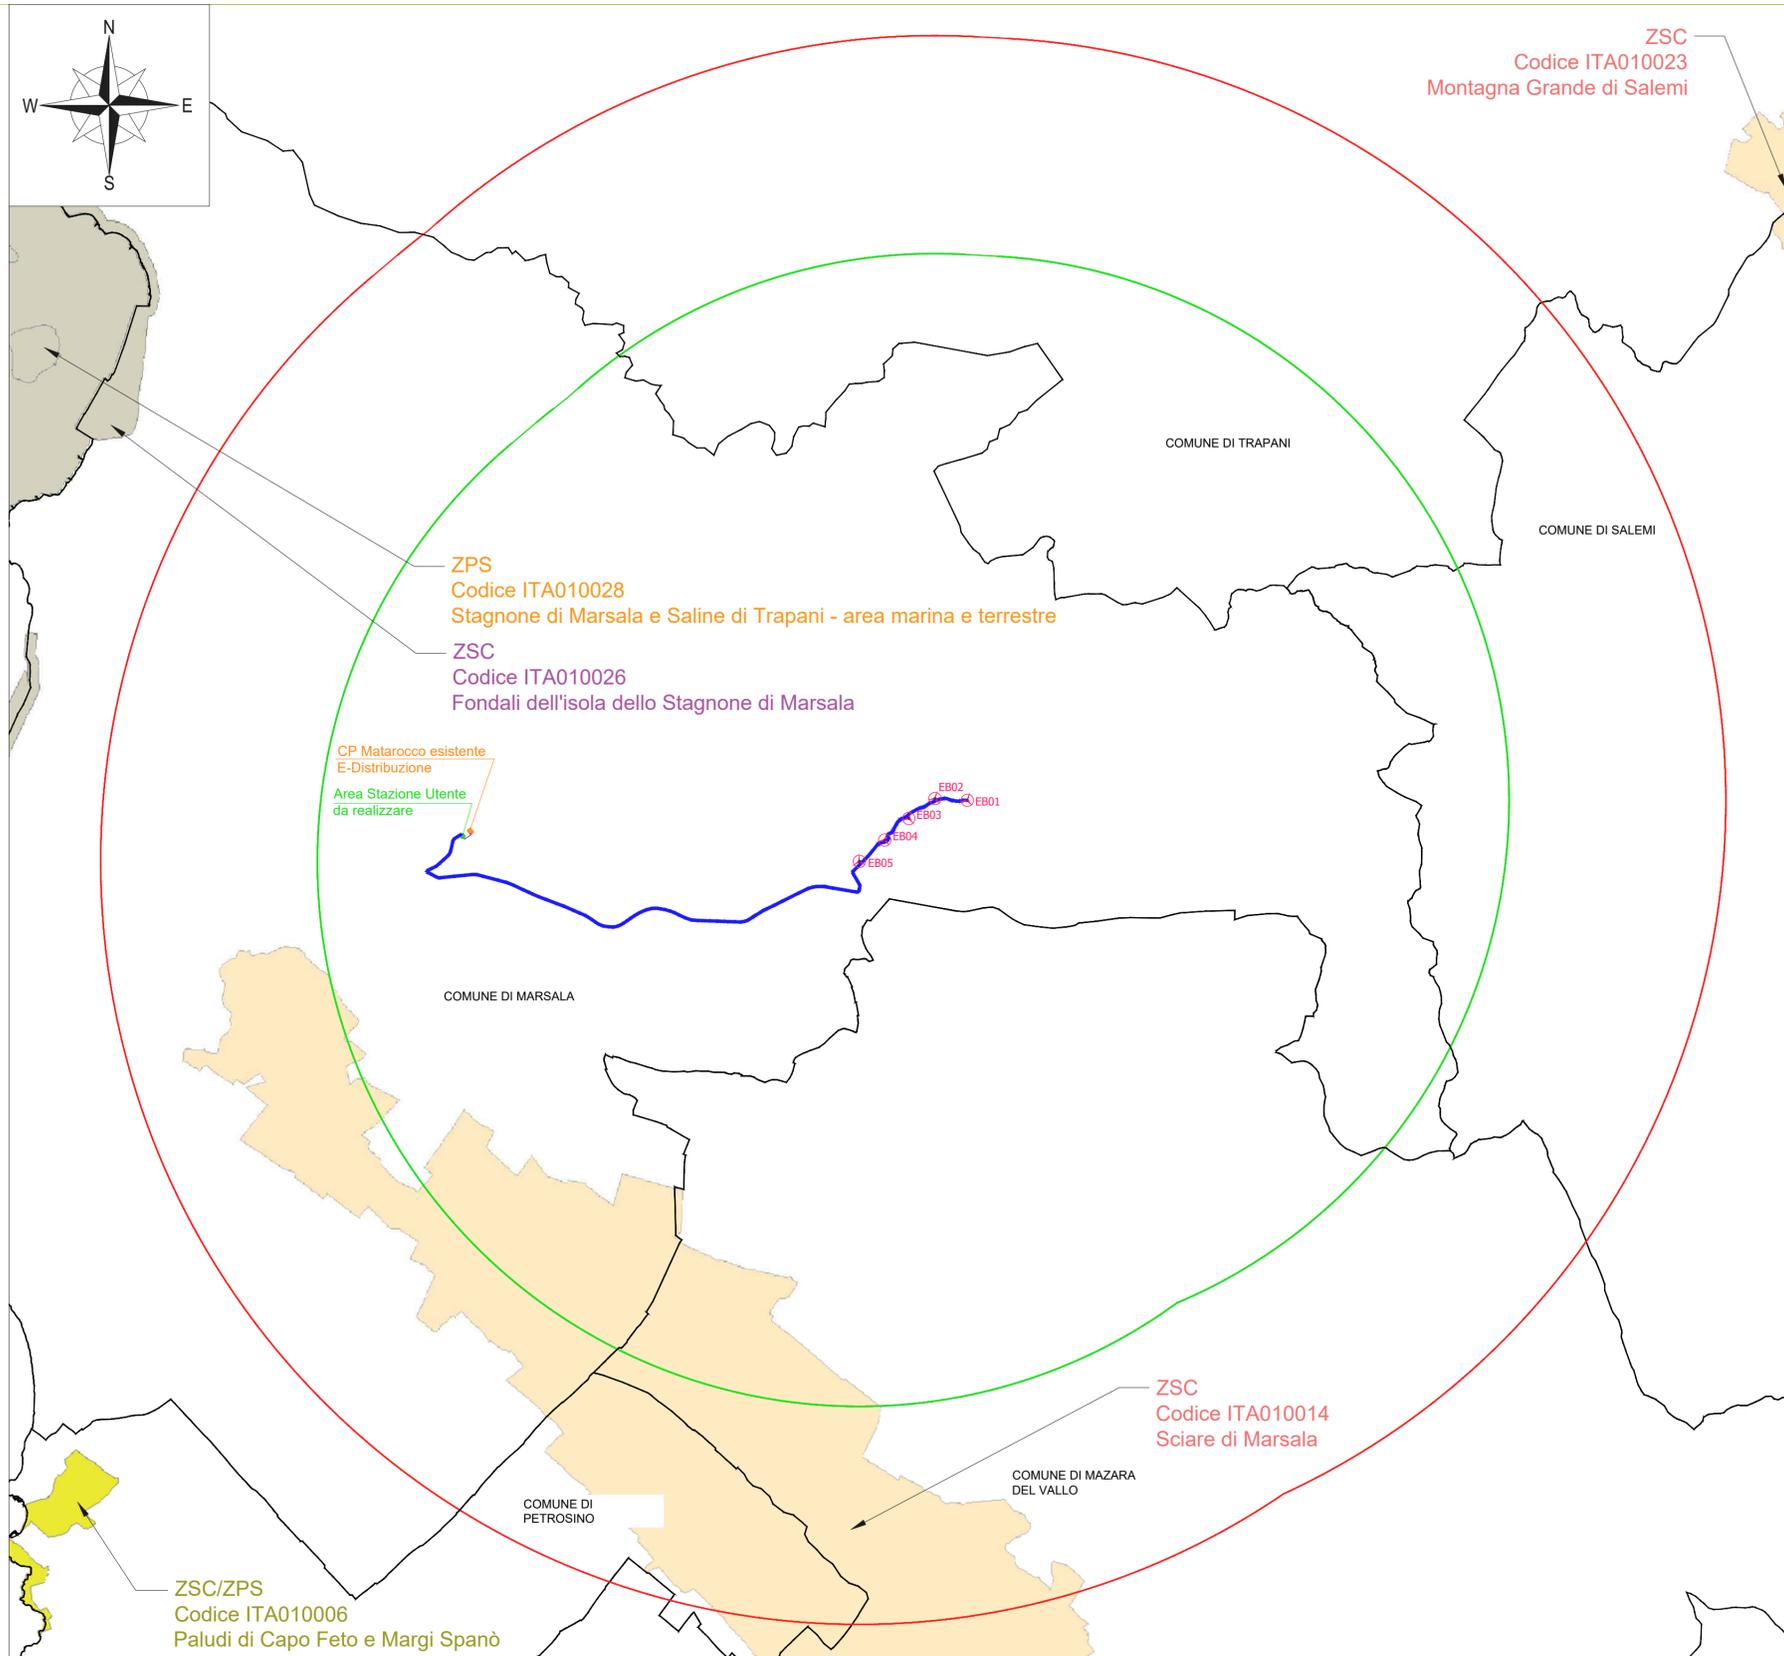

LEGENDA

- POSIZIONE AEROGENERATORE
- EB01** NOME AEROGENERATORE
- ELETTRODOTTO INTERRATO
- LIMITI COMUNALI
- LIMITE DELL'AREA VASTA 10,5 Km
- LIMITE DEL BACINO VISIVO 7,5 Km

- ZSC - Zone Speciali di Conservazione
- ZSC/ZPS (Limiti delle zone coincidenti) Zone di Protezione Speciale
- ZPS/ZSC (Limiti delle zone non coincidenti) Zone Speciali di Conservazione e Zone di Protezione Speciale

N.B. Le informazioni di cui al presente elaborato sono state desunte attraverso i servizi WMS del Geoportale della Regione Sicilia

Regione: Sicilia
 Provincia: Trapani
 Comune: Marsala
 Localita': Baglio Nasco

Integrale ricostruzione - Impianto eolico esistente di Baglio Nasco
Progetto Definitivo

Titolo: **Layout di progetto su carta dei vincoli nel bacino visivo**

CODICE ELABORATO GRAFICO

I-EOL-E-BN03-PDF-CDV-041a

Visti / Timbri:

HE **Hydro Engineering s.s.**
 di Damiano e Mariano Galbo
 via Rossotti, 39
 91011 Alcamo (TP) Italy

Progettista : Ing. Mariano Galbo



Note:


REVISIONI

Data	Rev.	Descrizione revisioni	Elaborato:	Controllato:	Approvato:
02/08/2021	0		AC	GL	MG



ASJA AMBIENTE ITALIA S.p.A.
 I - 10098 - Rivoli (To) Via Ivrea, 70
 T +39 011 95 79 211
 F +39 011 95 79 245
 www.asja.energy



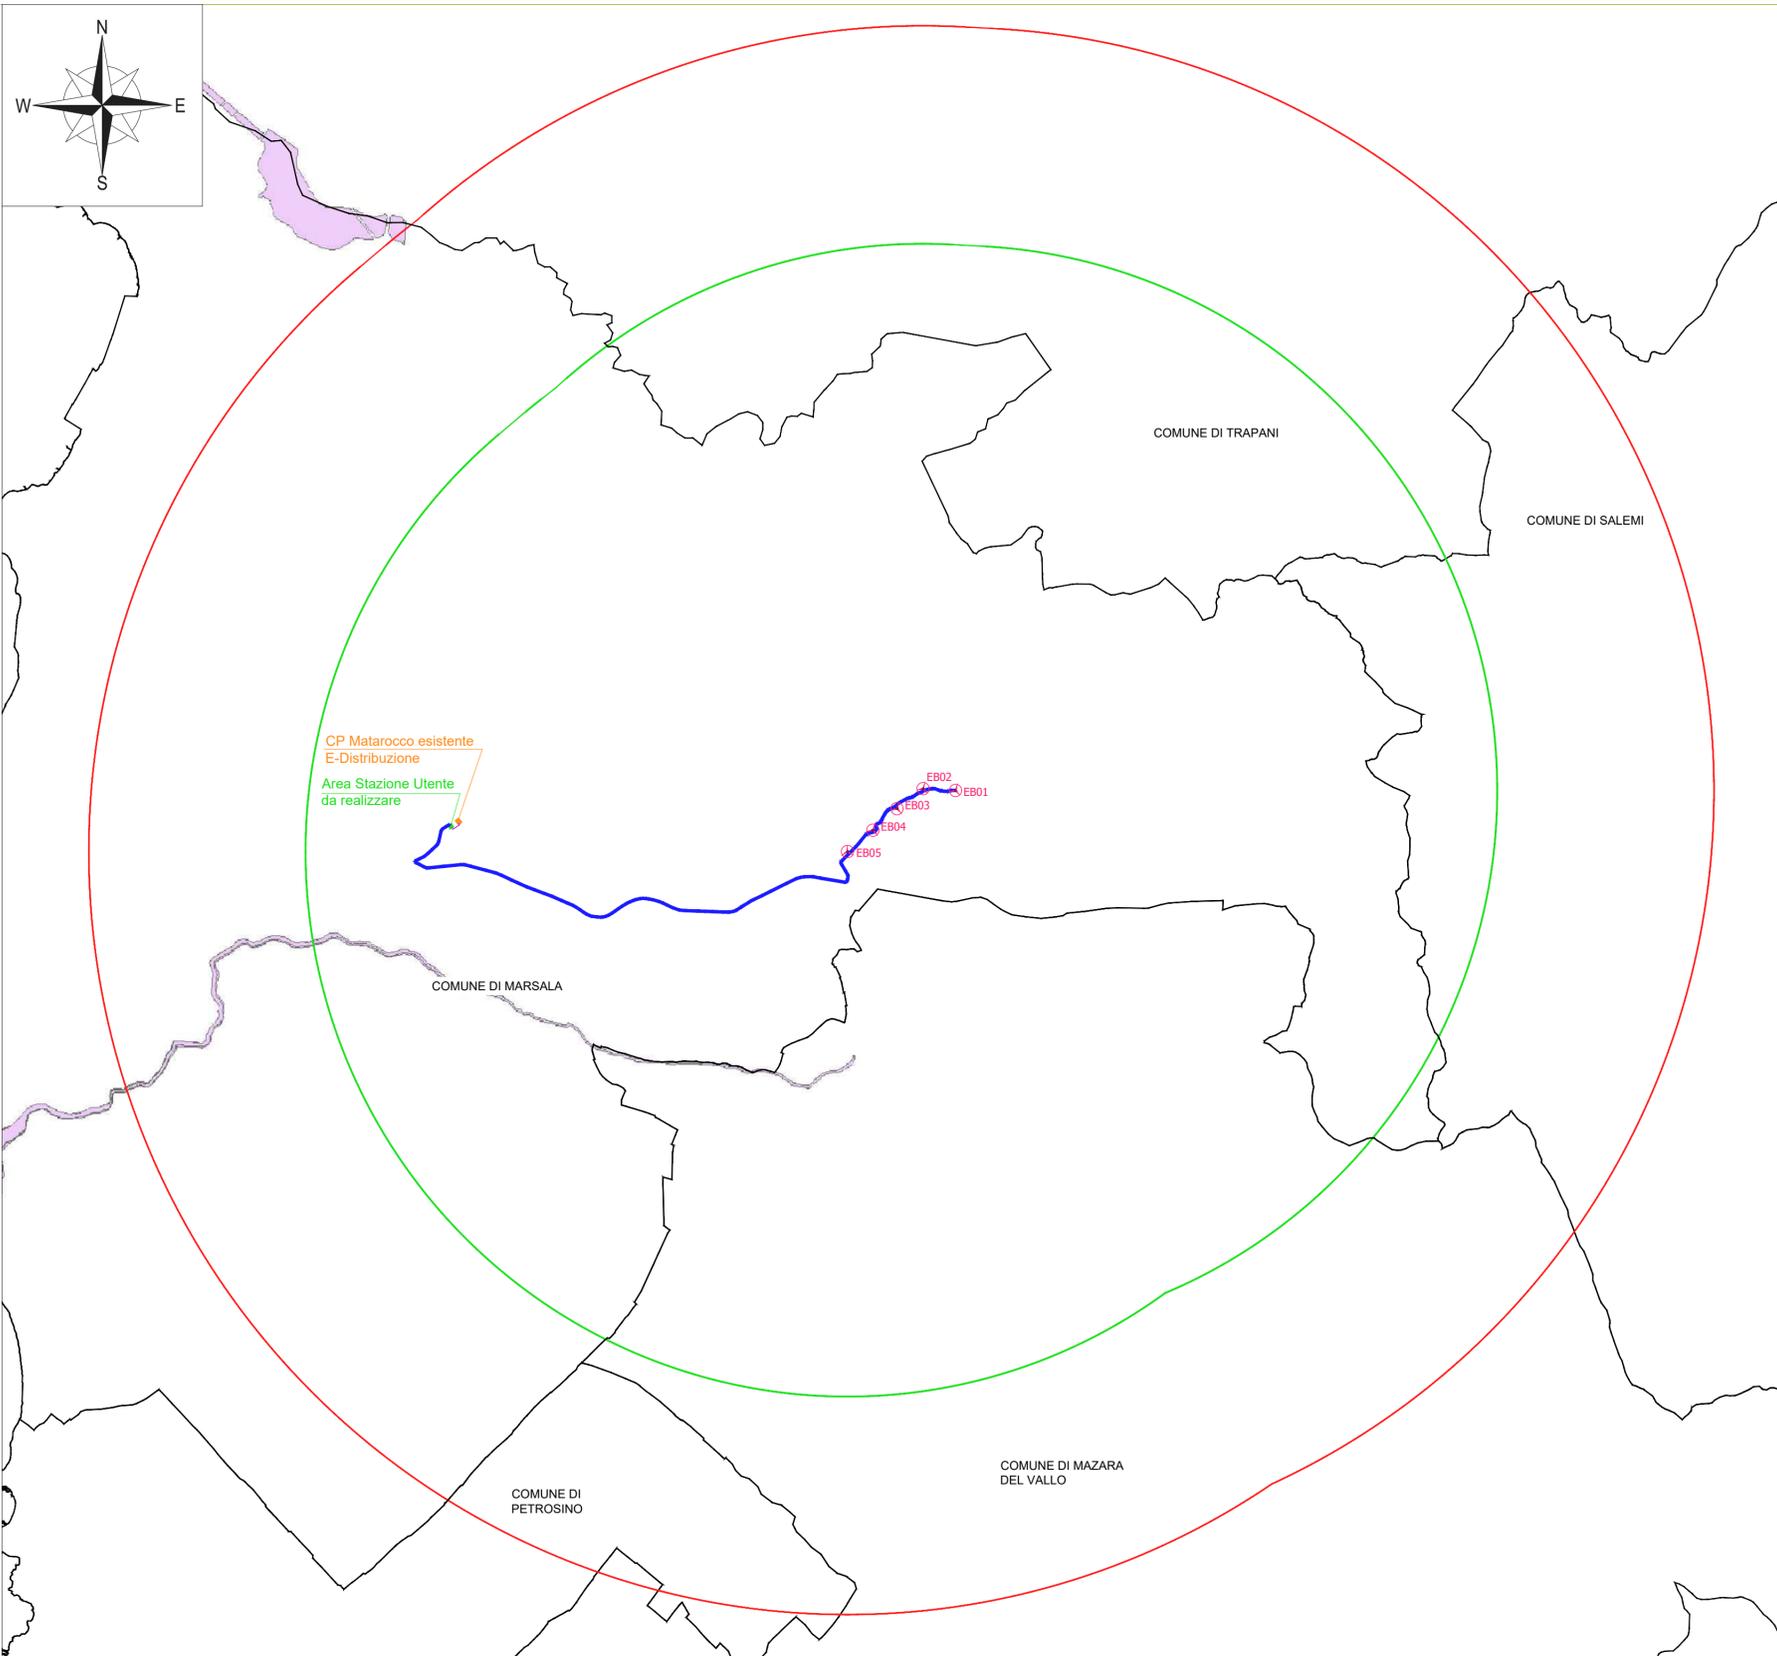

LEGENDA

- POSIZIONE AEROGENERATORE
- EB01** NOME AEROGENERATORE
- ELETTRODOTTO INTERRATO
- LIMITI COMUNALI
- LIMITE DELL'AREA VASTA 10,5 Km
- LIMITE DEL BACINO VISIVO 7,5 Km
- PAI pericolosità idrogeologica

N.B. Le informazioni di cui al presente elaborato sono state desunte attraverso i servizi WMS del Geoportale della Regione Sicilia

Regione: Sicilia
 Provincia: Trapani
 Comune: Marsala
 Località: Baglio Nasco

Integrale ricostruzione - Impianto eolico esistente di Baglio Nasco
 Progetto Definitivo

Titolo:
 Layout di progetto su carta dei vincoli nel bacino visivo

CODICE ELABORATO GRAFICO

I-EOL-E-BN03-PDF-CDV-041a

Visti / Timbri: Progettista : Ing. Mariano Galbo

Hydro Engineering s.s.
 di Damiano e Mariano Galbo
 via Rossotti, 39
 91011 Alcamo (TP) Italy



Note:

REVISIONI					
Data	Rev.	Descrizione revisioni	Elaborato:	Controllato:	Approvato:
02/08/2021	0		AC	GL	MG

ASJA AMBIENTE ITALIA S.p.A.
 I - 10098 - Rivoli (To) Via Ivrea, 70

T +39 011 95 79 211
 F +39 011 95 79 245

www.asja.energy

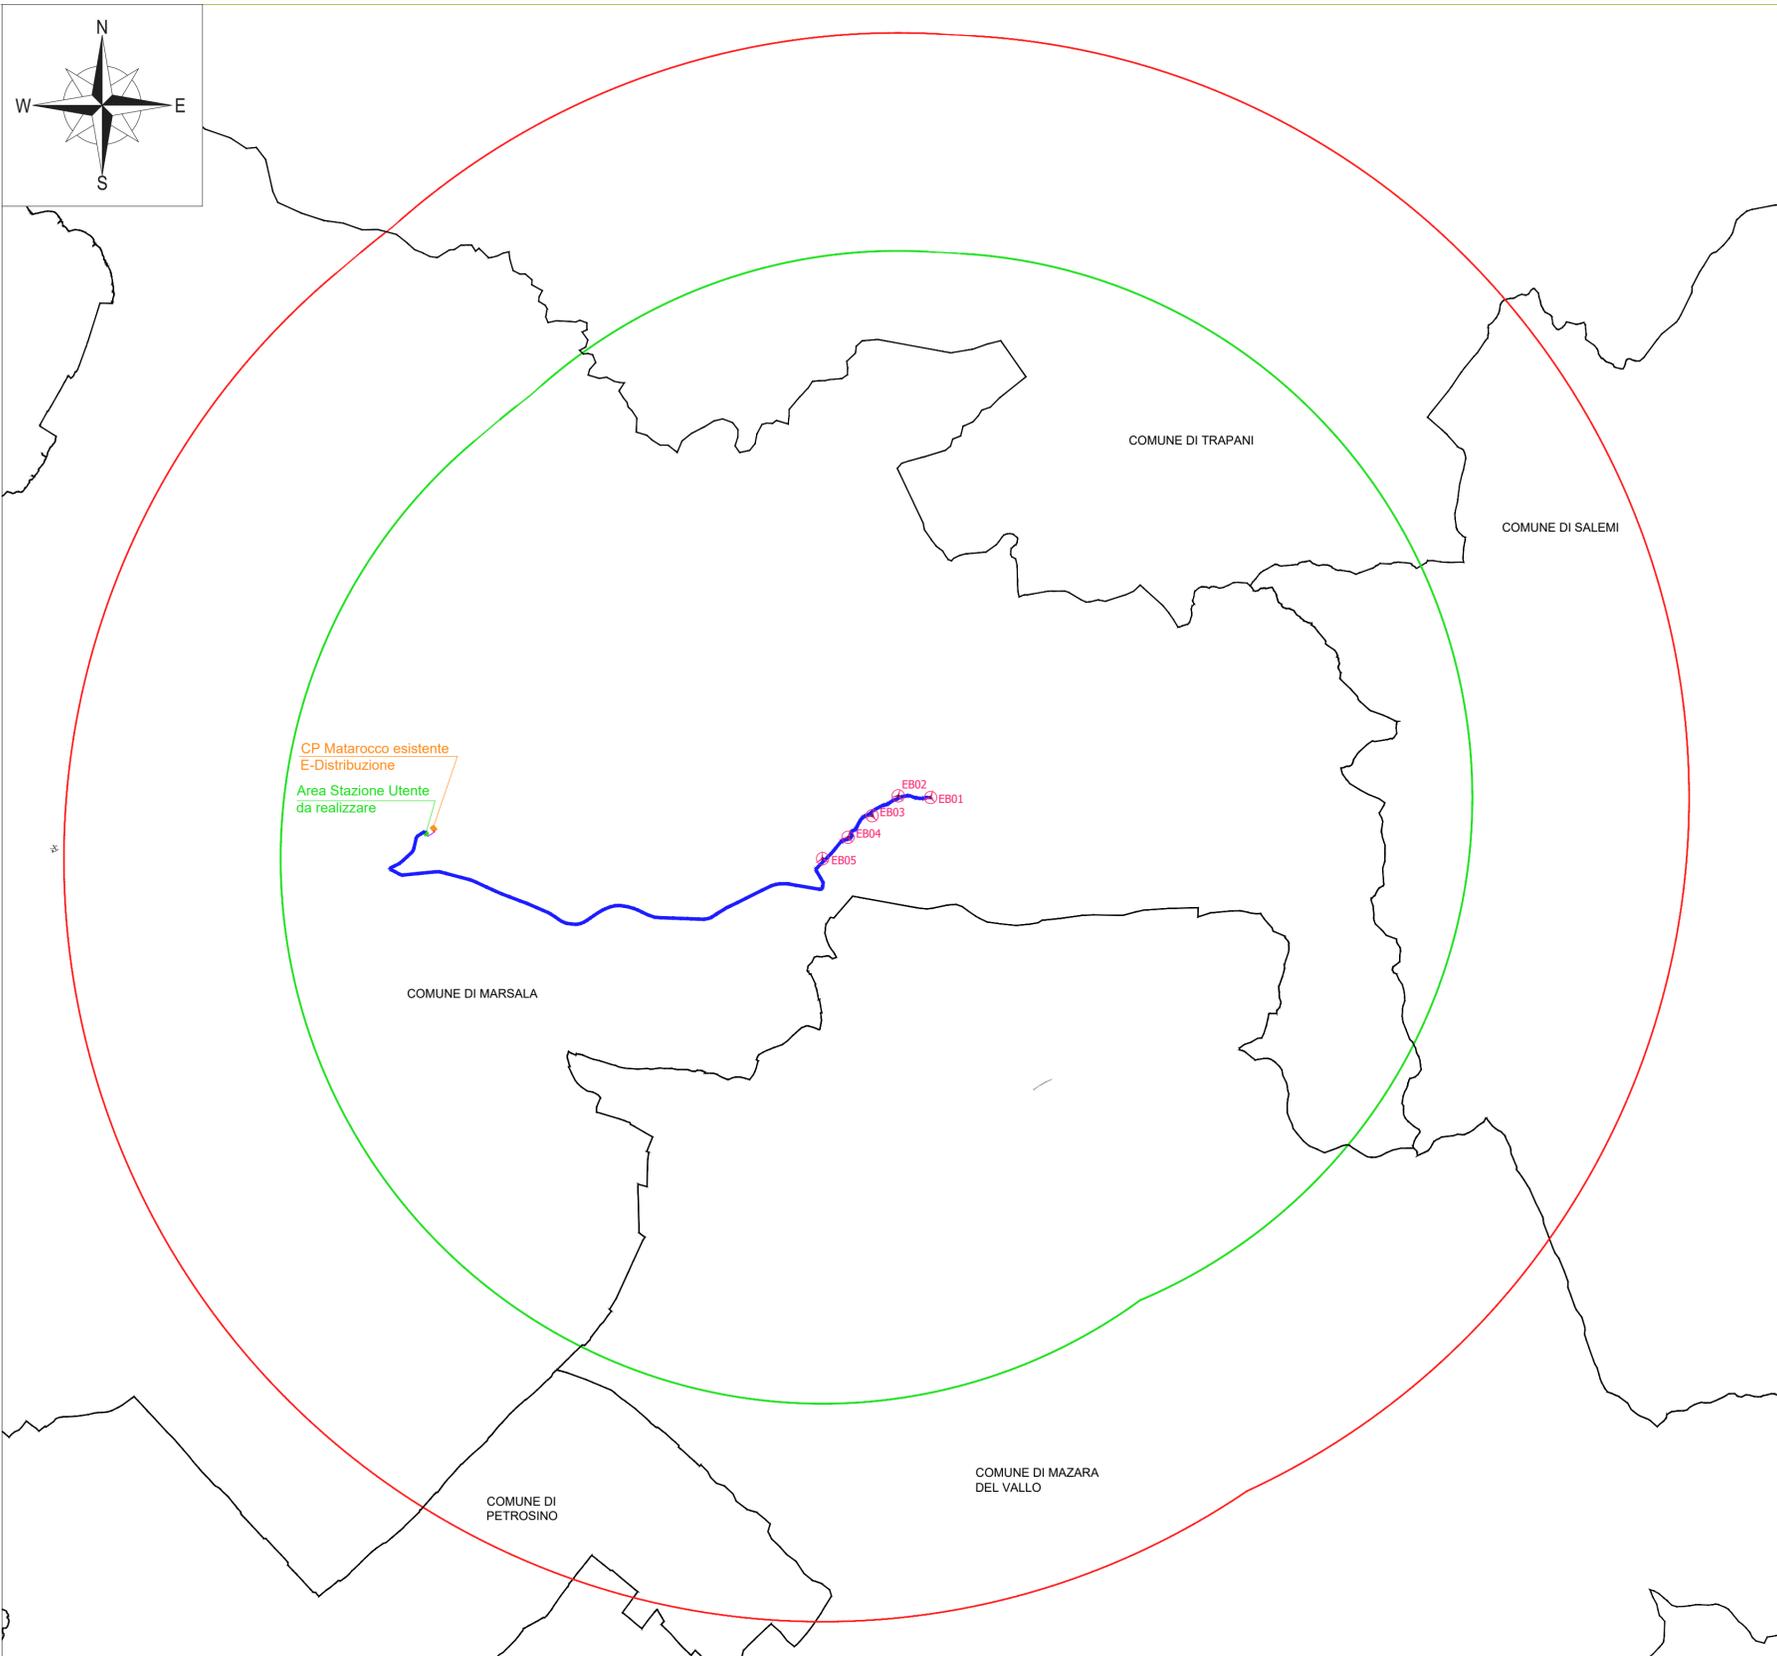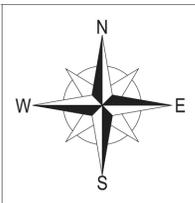

LEGENDA

-  POSIZIONE AEROGENERATORE
- EB01** NOME AEROGENERATORE
-  ELETTRODOTTO INTERRATO
-  LIMITI COMUNALI
-  LIMITE DELL'AREA VASTA 10,5 Km
-  LIMITE DEL BACINO VISIVO 7,5 Km

 PAI Siti di attenzione al Rischio Idrogeologico

N.B. Le informazioni di cui al presente elaborato sono state desunte attraverso i servizi WMS del Geoportale della Regione Sicilia

Regione: Sicilia
 Provincia: Trapani
 Comune: Marsala
 Localita': Baglio Nasco

Integrale ricostruzione - Impianto eolico esistente di Baglio Nasco
Progetto Definitivo

Titolo: **Layout di progetto su carta dei vincoli nel bacino visivo**

CODICE ELABORATO GRAFICO

I-EOL-E-BN03-PDF-CDV-041a

Visti / Timbri: Progettista : Ing. Mariano Galbo



Hydro Engineering s.s.
 di Damiano e Mariano Galbo
 via Rossotti, 39
 91011 Alcamo (TP) Italy






Note:

REVISIONI					
Data	Rev.	Descrizione revisioni	Elaborato:	Controllato:	Approvato:
02/08/2021	0		AC	GL	MG



ASJA AMBIENTE ITALIA S.p.A.
 I - 10098 - Rivoli (To) Via Ivrea, 70
 T +39 011 95 79 211
 F +39 011 95 79 245
 www.asja.energy



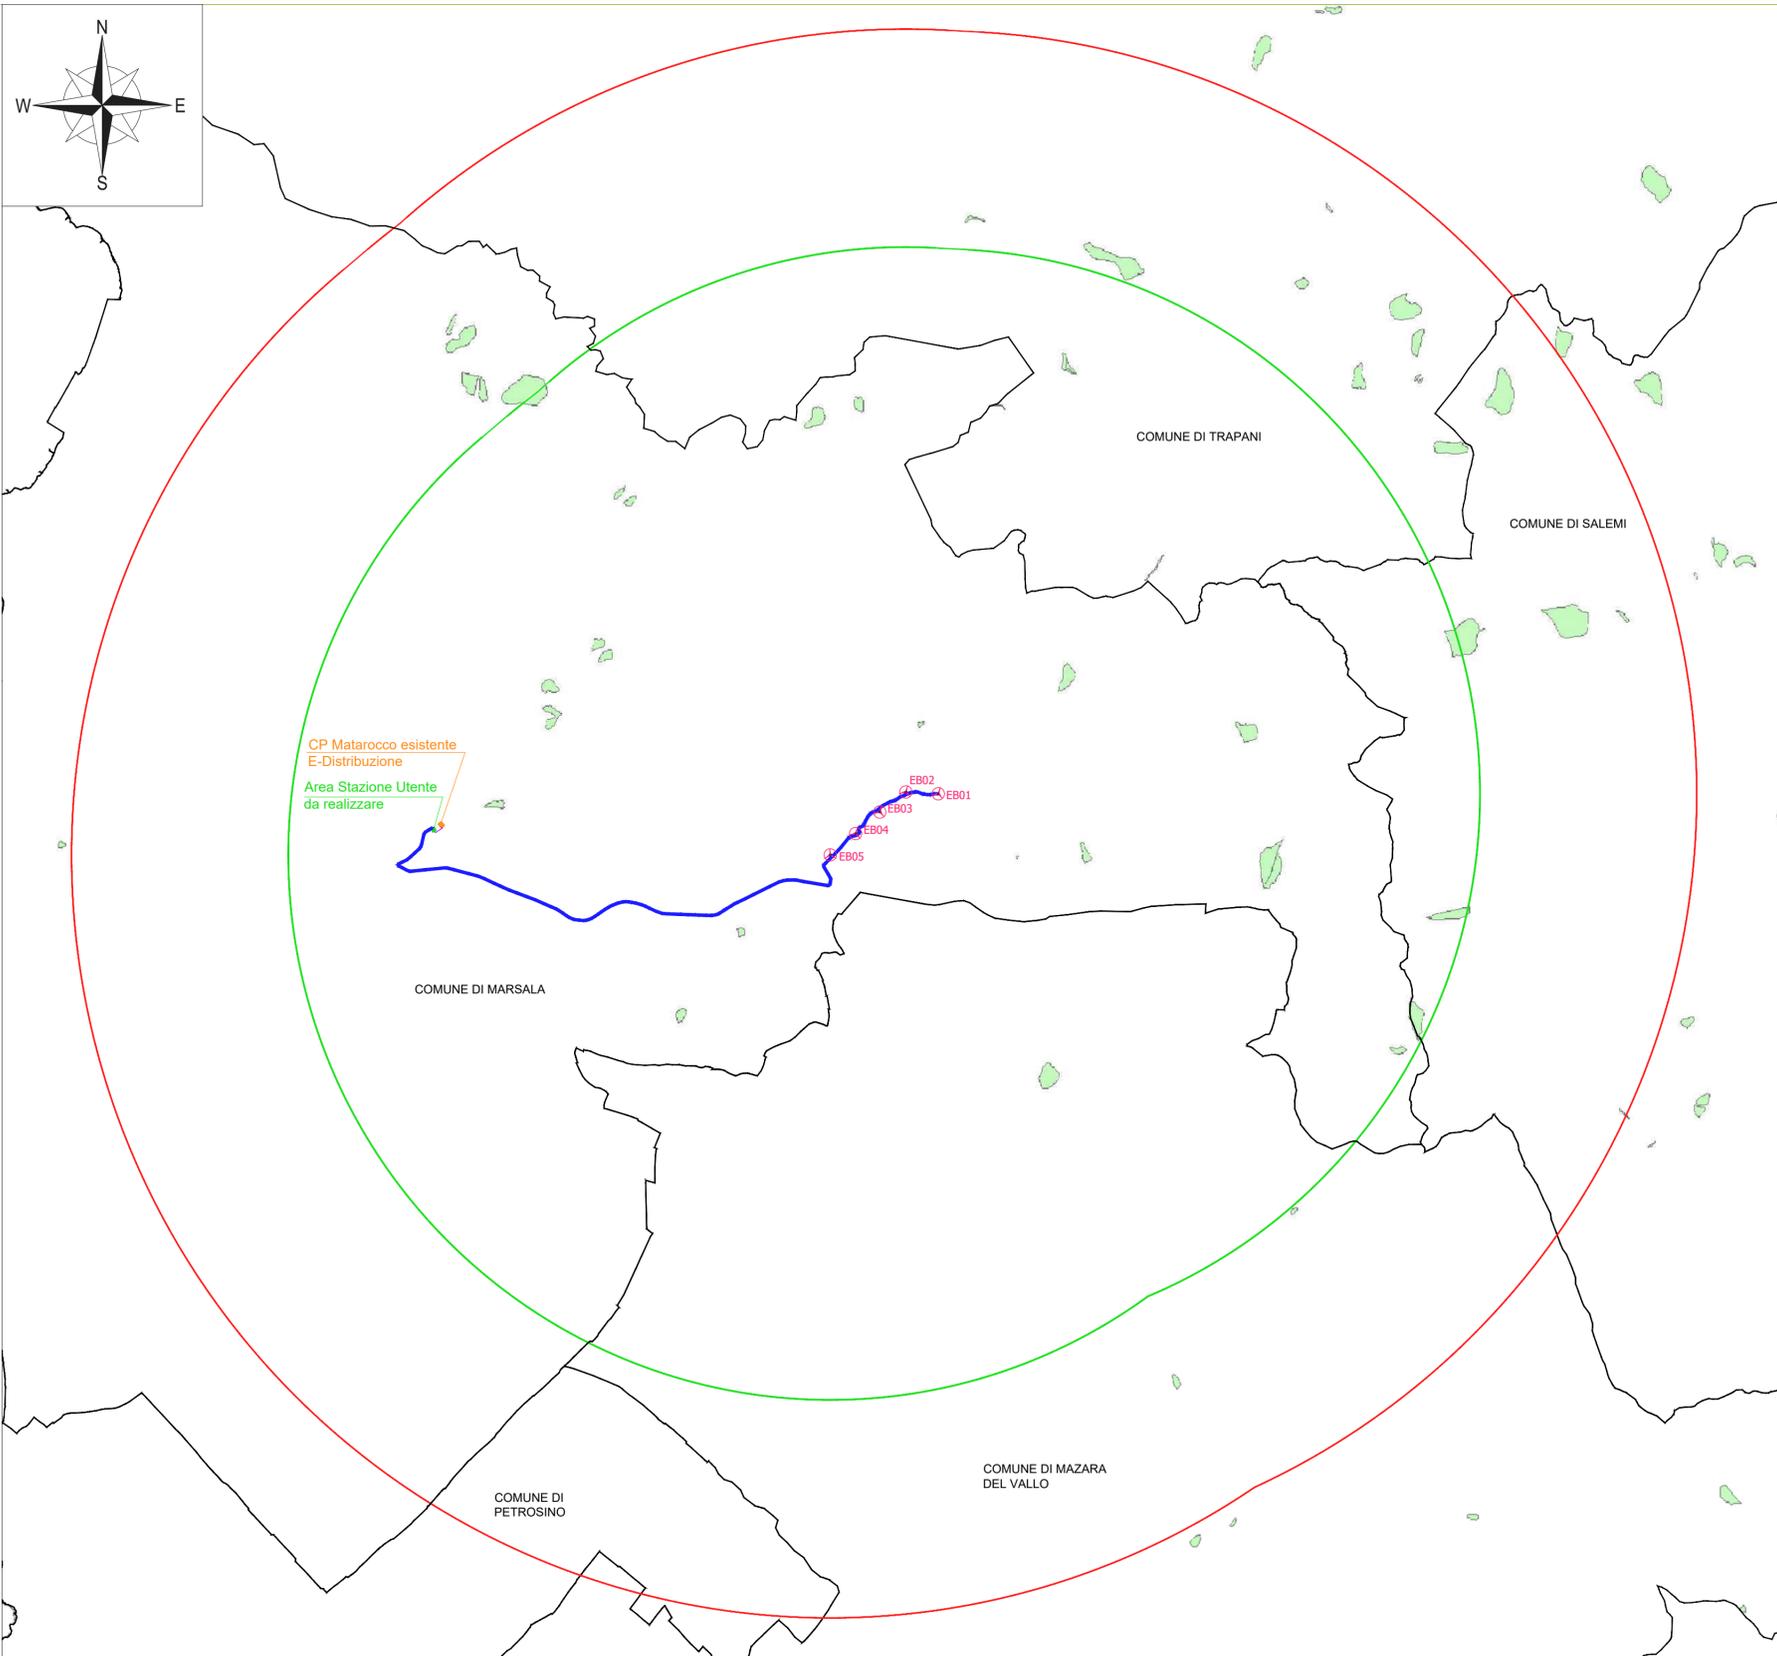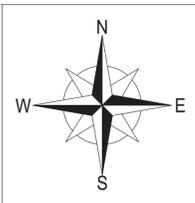

LEGENDA

- POSIZIONE AEROGENERATORE
- EB01** NOME AEROGENERATORE
- ELETTRODOTTO INTERRATO
- LIMITI COMUNALI
- LIMITE DELL'AREA VASTA 10,5 Km
- LIMITE DEL BACINO VISIVO 7,5 Km
- PAI siti attenzione geomorfologica

N.B. Le informazioni di cui al presente elaborato sono state desunte attraverso i servizi WMS del Geoportale della Regione Sicilia

Regione: Sicilia
Provincia: Trapani
Comune: Marsala
Localita': Baglio Nasco

Integrale ricostruzione - Impianto eolico esistente di Baglio Nasco Progetto Definitivo

Titolo: Layout di progetto su carta dei vincoli nel bacino visivo

CODICE ELABORATO GRAFICO

I-EOL-E-BN03-PDF-CDV-041a

Visti / Timbri:

HE **Hydro Engineering s.s.**
di Damiano e Mariano Galbo
via Rossotti, 39
91011 Alcamo (TP) Italy

Progettista : Ing. Mariano Galbo



Note:

REVISIONI

Data	Rev.	Descrizione revisioni	Elaborato:	Controllato:	Approvato:
02/08/2021	0		AC	GL	MG



ASJA AMBIENTE ITALIA S.p.A.
I - 10098 - Rivoli (To) Via Ivrea, 70
T +39 011 95 79 211
F +39 011 95 79 245
www.asja.energy





LEGENDA

- POSIZIONE AEROGENERATORE
- EB01** NOME AEROGENERATORE
- ELETTRODOTTO INTERRATO
- LIMITI COMUNALI
- LIMITE DELL'AREA VASTA 10,5 Km
- LIMITE DEL BACINO VISIVO 7,5 Km
- VINCOLO IDROGEOLOGICO
- BOSCHI

N.B. Le informazioni di cui al presente elaborato sono state desunte attraverso i servizi WMS del Geoportale della Regione Siciliana

Regione: Sicilia
 Provincia: Trapani
 Comune: Marsala
 Localita': Baglio Nasco

Integrale ricostruzione - Impianto eolico esistente di Baglio Nasco
Progetto Definitivo

Titolo:
 Layout di progetto su carta dei vincoli nel bacino visivo

CODICE ELABORATO GRAFICO

I-EOL-E-BN03-PDF-CDV-041a

Visti / Timbri: Progettista : Ing. Mariano Galbo


Hydro Engineering s.s.
 di Damiano e Mariano Galbo
 via Rossotti, 39
 91011 Alcamo (TP) Italy

Note:

REVISIONI					
Data	Rev.	Descrizione revisioni	Elaborato:	Controllato:	Approvato:
02/08/2021	0		AC	GL	MG

asja

ASJA AMBIENTE ITALIA S.p.A.
 I - 10098 - Rivoli (To) Via Ivrea, 70
 T +39 011 95 79 211
 F +39 011 95 79 245
 www.asja.energy

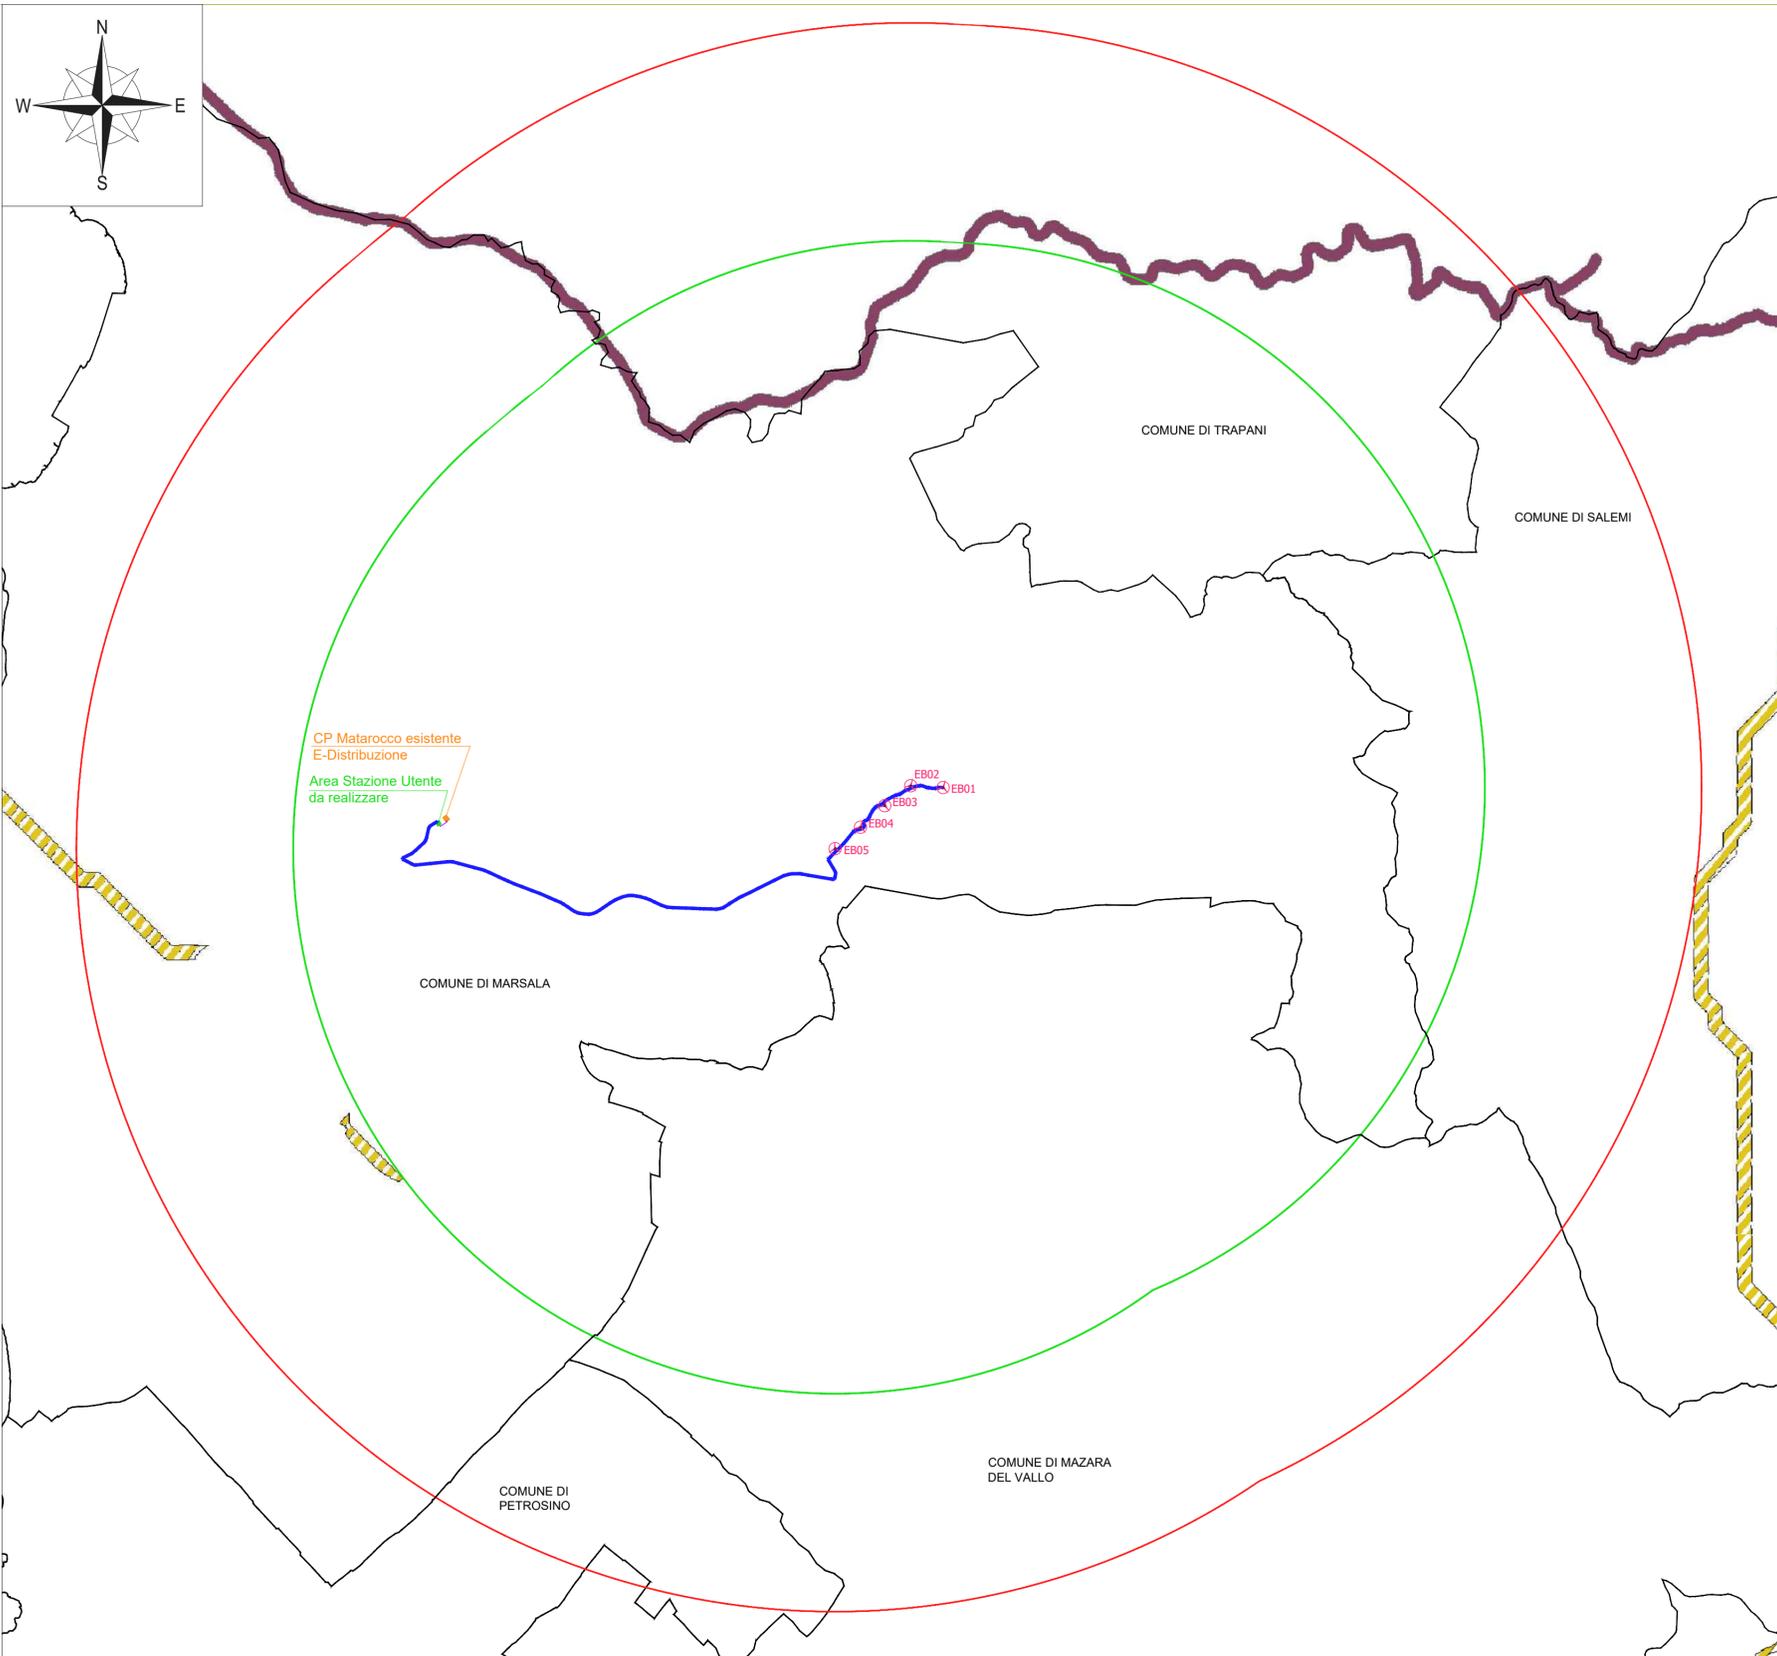

LEGENDA

- POSIZIONE AEROGENERATORE
- EB01** NOME AEROGENERATORE
- ELETTRODOTTO INTERRATO
- LIMITI COMUNALI
- LIMITE DELL'AREA VASTA 10,5 Km
- LIMITE DEL BACINO VISIVO 7,5 Km
- CORRIDOI DIFFUSI
- CORRIDOI LINEARI

N.B. Le informazioni di cui al presente elaborato sono state desunte attraverso i servizi WMS del Geoportale della Regione Sicilia

Regione: Sicilia
 Provincia: Trapani
 Comune: Marsala
 Localita': Baglio Nasco

Integrale ricostruzione - Impianto eolico esistente di Baglio Nasco
Progetto Definitivo

Titolo:
Layout di progetto su carta dei vincoli nel bacino visivo

CODICE ELABORATO GRAFICO

I-EOL-E-BN03-PDF-CDV-041a

Visti / Timbri:

Hydro Engineering s.s.
 di Damiano e Mariano Galbo
 via Rossotti, 39
 91011 Alcamo (TP) Italy



Progettista : Ing. Mariano Galbo

Note:

REVISIONI					
Data	Rev.	Descrizione revisioni	Elaborato:	Controllato:	Approvato:
02/08/2021	0		AC	GL	MG

asja

ASJA AMBIENTE ITALIA S.p.A.
 I - 10098 - Rivoli (To) Via Ivrea, 70
 T +39 011 95 79 211
 F +39 011 95 79 245
 www.asja.energy

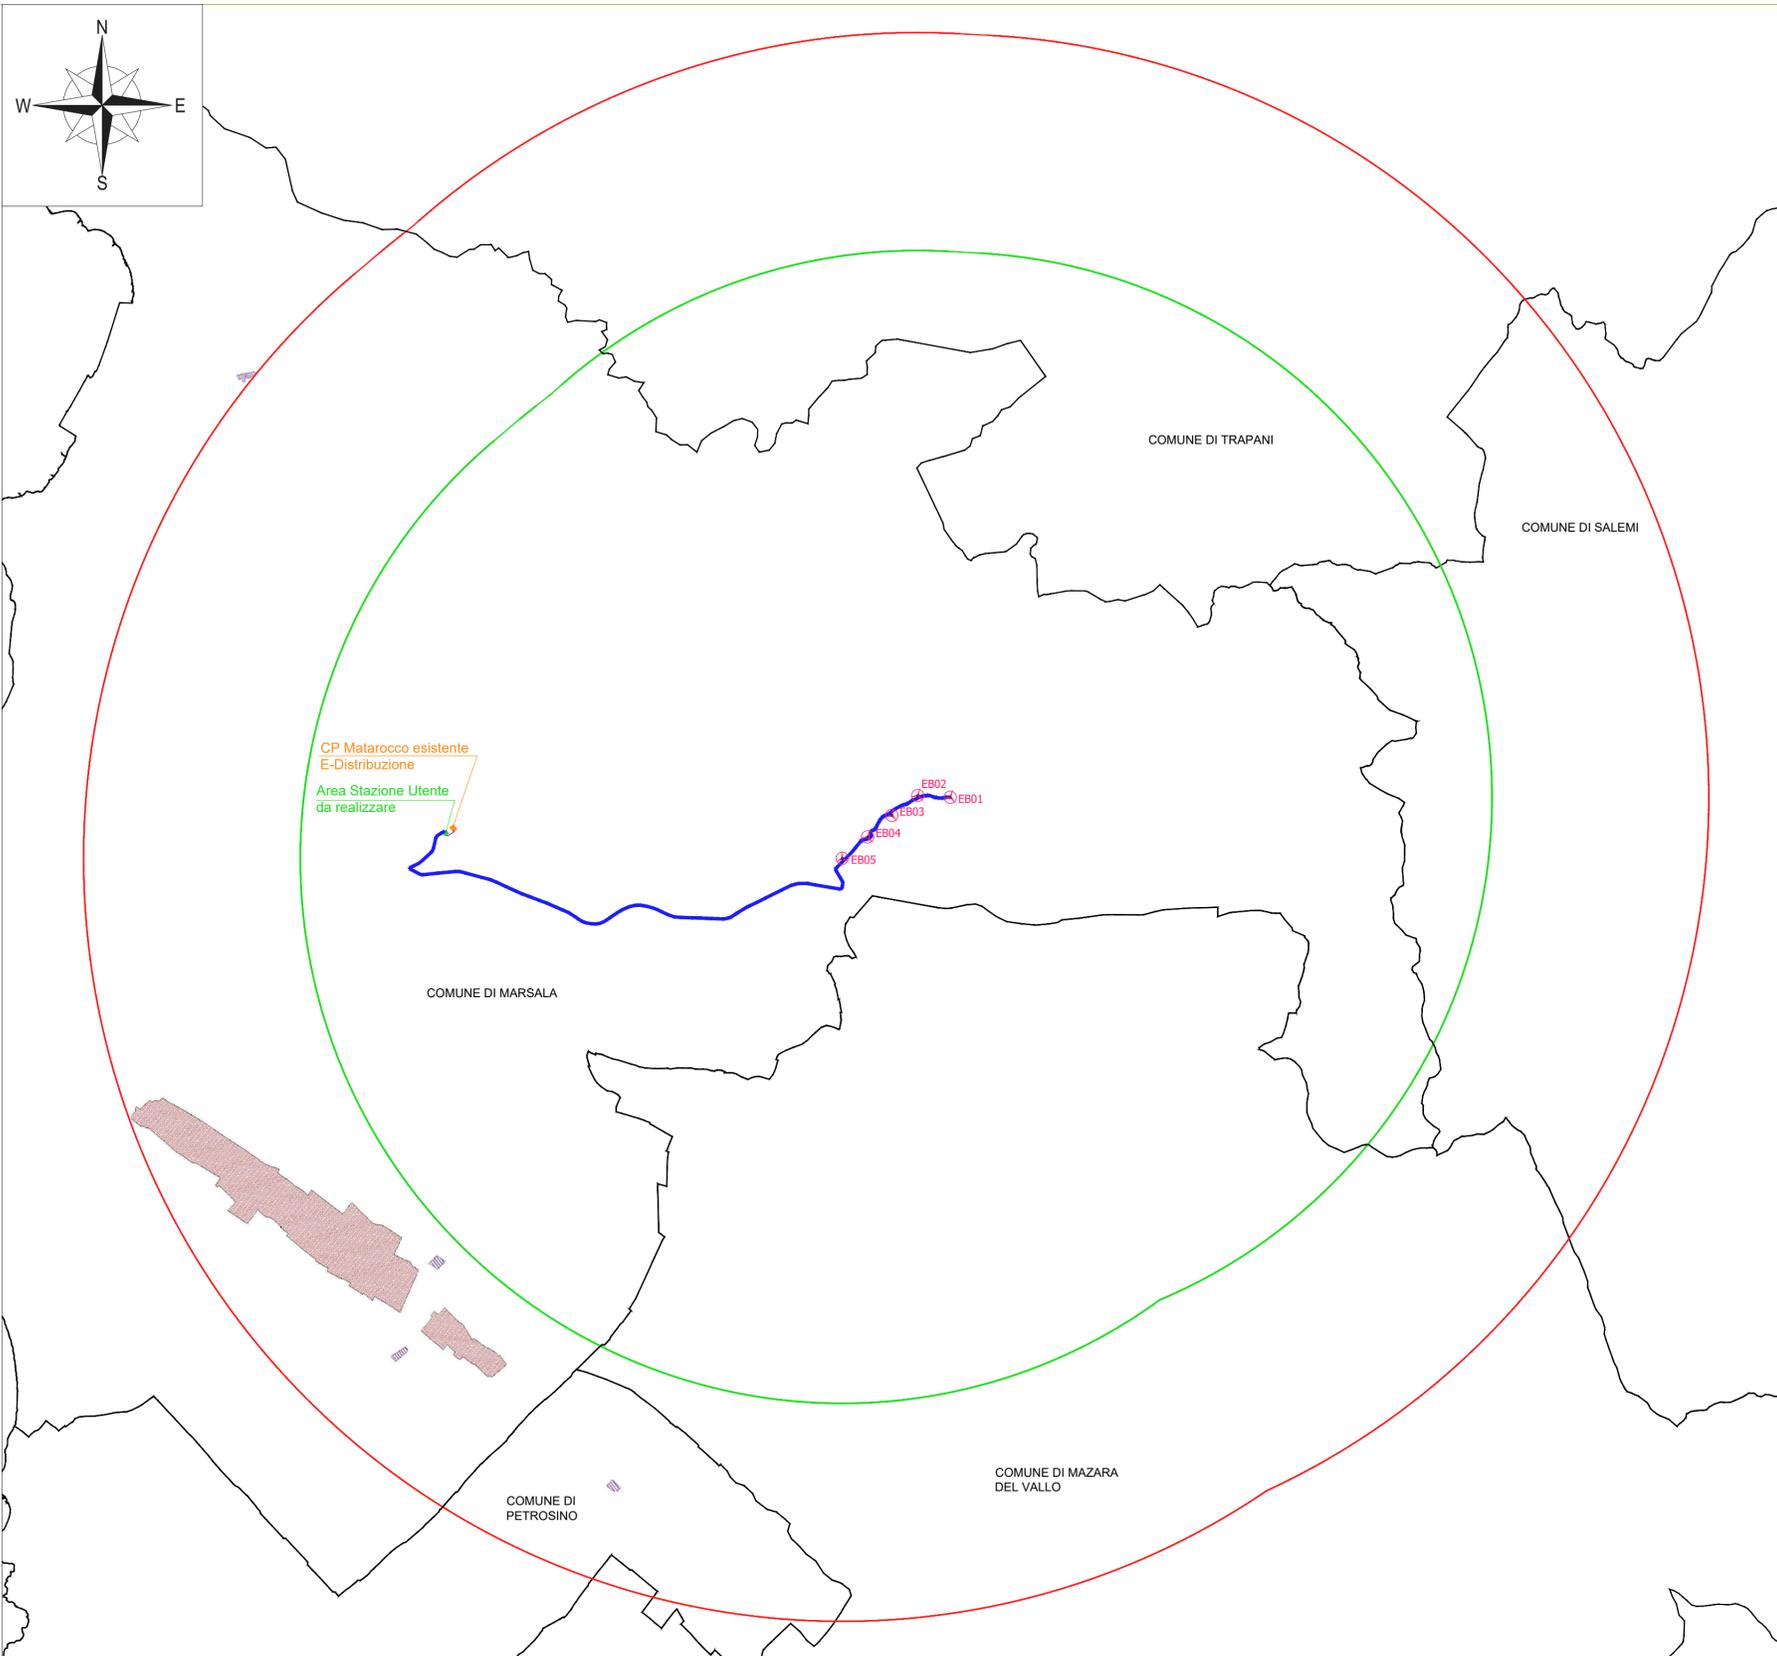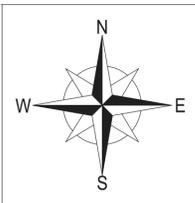

LEGENDA

- POSIZIONE AEROGENERATORE
- EB01** NOME AEROGENERATORE
- ELETTRODOTTO INTERRATO
- LIMITI COMUNALI
- LIMITE DELL'AREA VASTA 10,5 Km
- LIMITE DEL BACINO VISIVO 7,5 Km
- AREE I LIVELLO
- AREE DI COMPLETAMENTO

N.B. Le informazioni di cui al presente elaborato sono state desunte attraverso i servizi WMS del Geoportale della Regione Sicilia

Regione: Sicilia
 Provincia: Trapani
 Comune: Marsala
 Localita': Baglio Nasco

**Integrale ricostruzione - Impianto eolico esistente di Baglio Nasco
 Progetto Definitivo**

Titolo: **Layout di progetto su carta dei vincoli nel bacino visivo**

CODICE ELABORATO GRAFICO

I-EOL-E-BN03-PDF-CDV-041a

Visti / Timbri:

HE **Hydro Engineering s.s.**
 di Damiano e Mariano Galbo
 via Rossotti, 39
 91011 Alcamo (TP) Italy

Progettista : Ing. Mariano Galbo




Note:

REVISIONI					
Data	Rev.	Descrizione revisioni	Elaborato:	Controllato:	Approvato:
02/08/2021	0		AC	GL	MG



ASJA AMBIENTE ITALIA S.p.A.
 I - 10098 - Rivoli (To) Via Ivrea, 70
 T +39 011 95 79 211
 F +39 011 95 79 245
 www.asja.energy



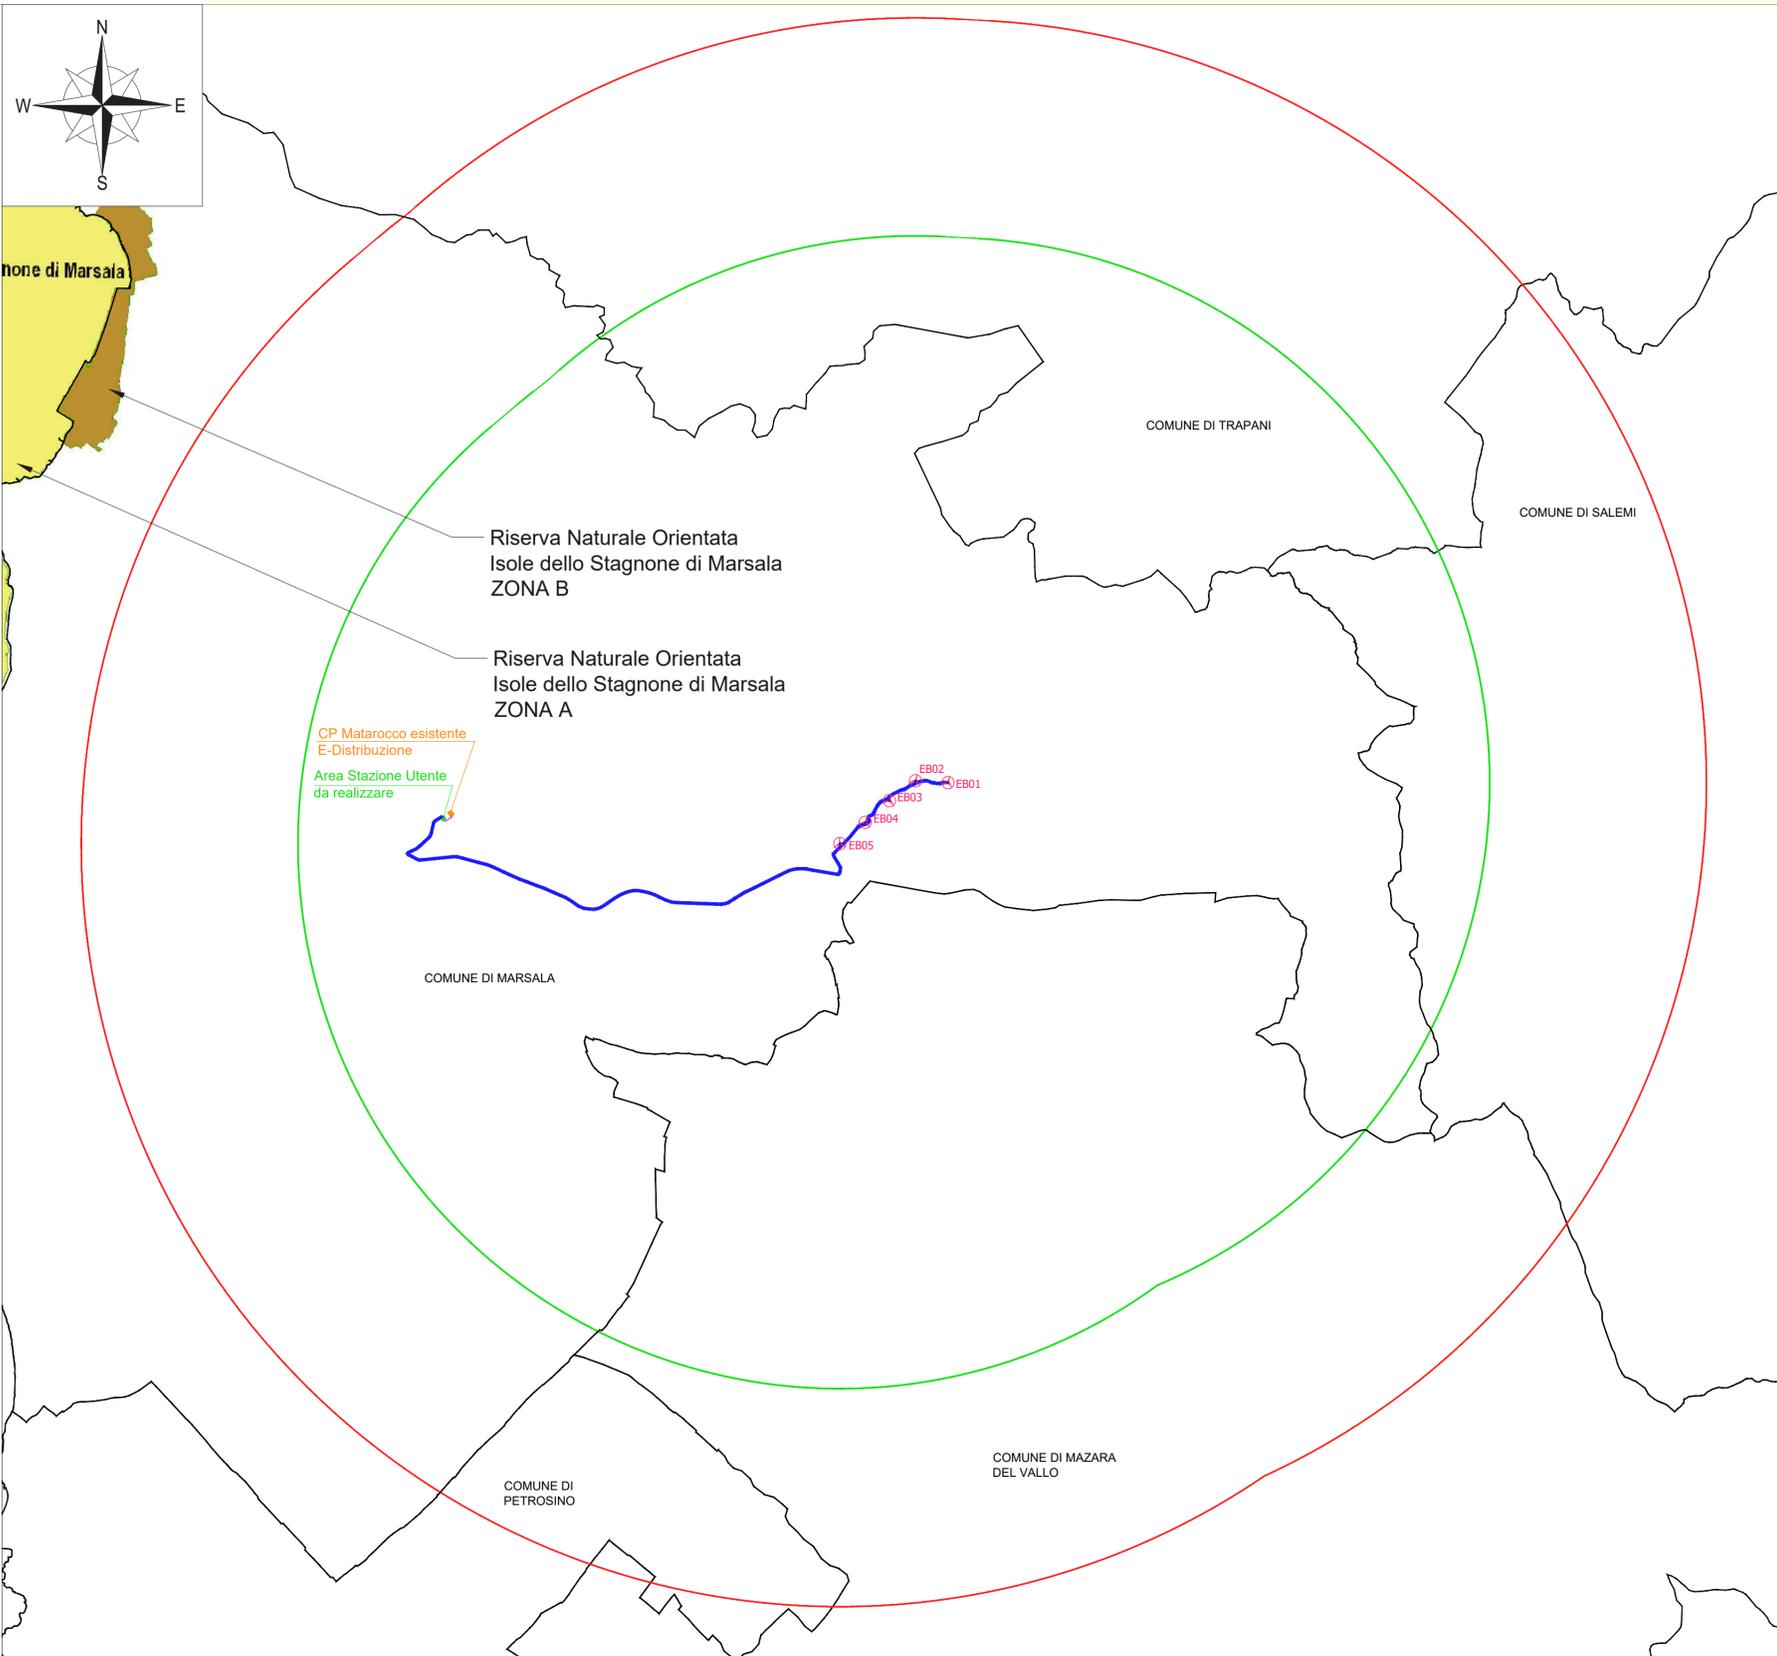

LEGENDA

- POSIZIONE AEROGENERATORE
- EB01** NOME AEROGENERATORE
- ELETTRODOTTO INTERRATO
- LIMITI COMUNALI
- LIMITE DELL'AREA VASTA 10,5 Km
- LIMITE DEL BACINO VISIVO 7,5 Km
- Riserve

N.B. Le informazioni di cui al presente elaborato sono state desunte attraverso i servizi WMS del Geoportale della Regione Sicilia

Regione: Sicilia
 Provincia: Trapani
 Comune: Marsala
 Localita': Baglio Nasco

Integrale ricostruzione - Impianto eolico esistente di Baglio Nasco
Progetto Definitivo

Titolo: **Layout di progetto su carta dei vincoli nel bacino visivo**

CODICE ELABORATO GRAFICO

I-EOL-E-BN03-PDF-CDV-041a

Visti / Timbri:

HE **Hydro Engineering s.s.**
 di Damiano e Mariano Galbo
 via Rossotti, 39
 91011 Alcamo (TP) Italy


Progettista : Ing. Mariano Galbo



Note:

REVISIONI					
Data	Rev.	Descrizione revisioni	Elaborato:	Controllato:	Approvato:
02/08/2021	0		AC	GL	MG

asja ASJA AMBIENTE ITALIA S.p.A.
 I - 10098 - Rivoli (To) Via Ivrea, 70
 T +39 011 95 79 211
 F +39 011 95 79 245
 www.asja.energy

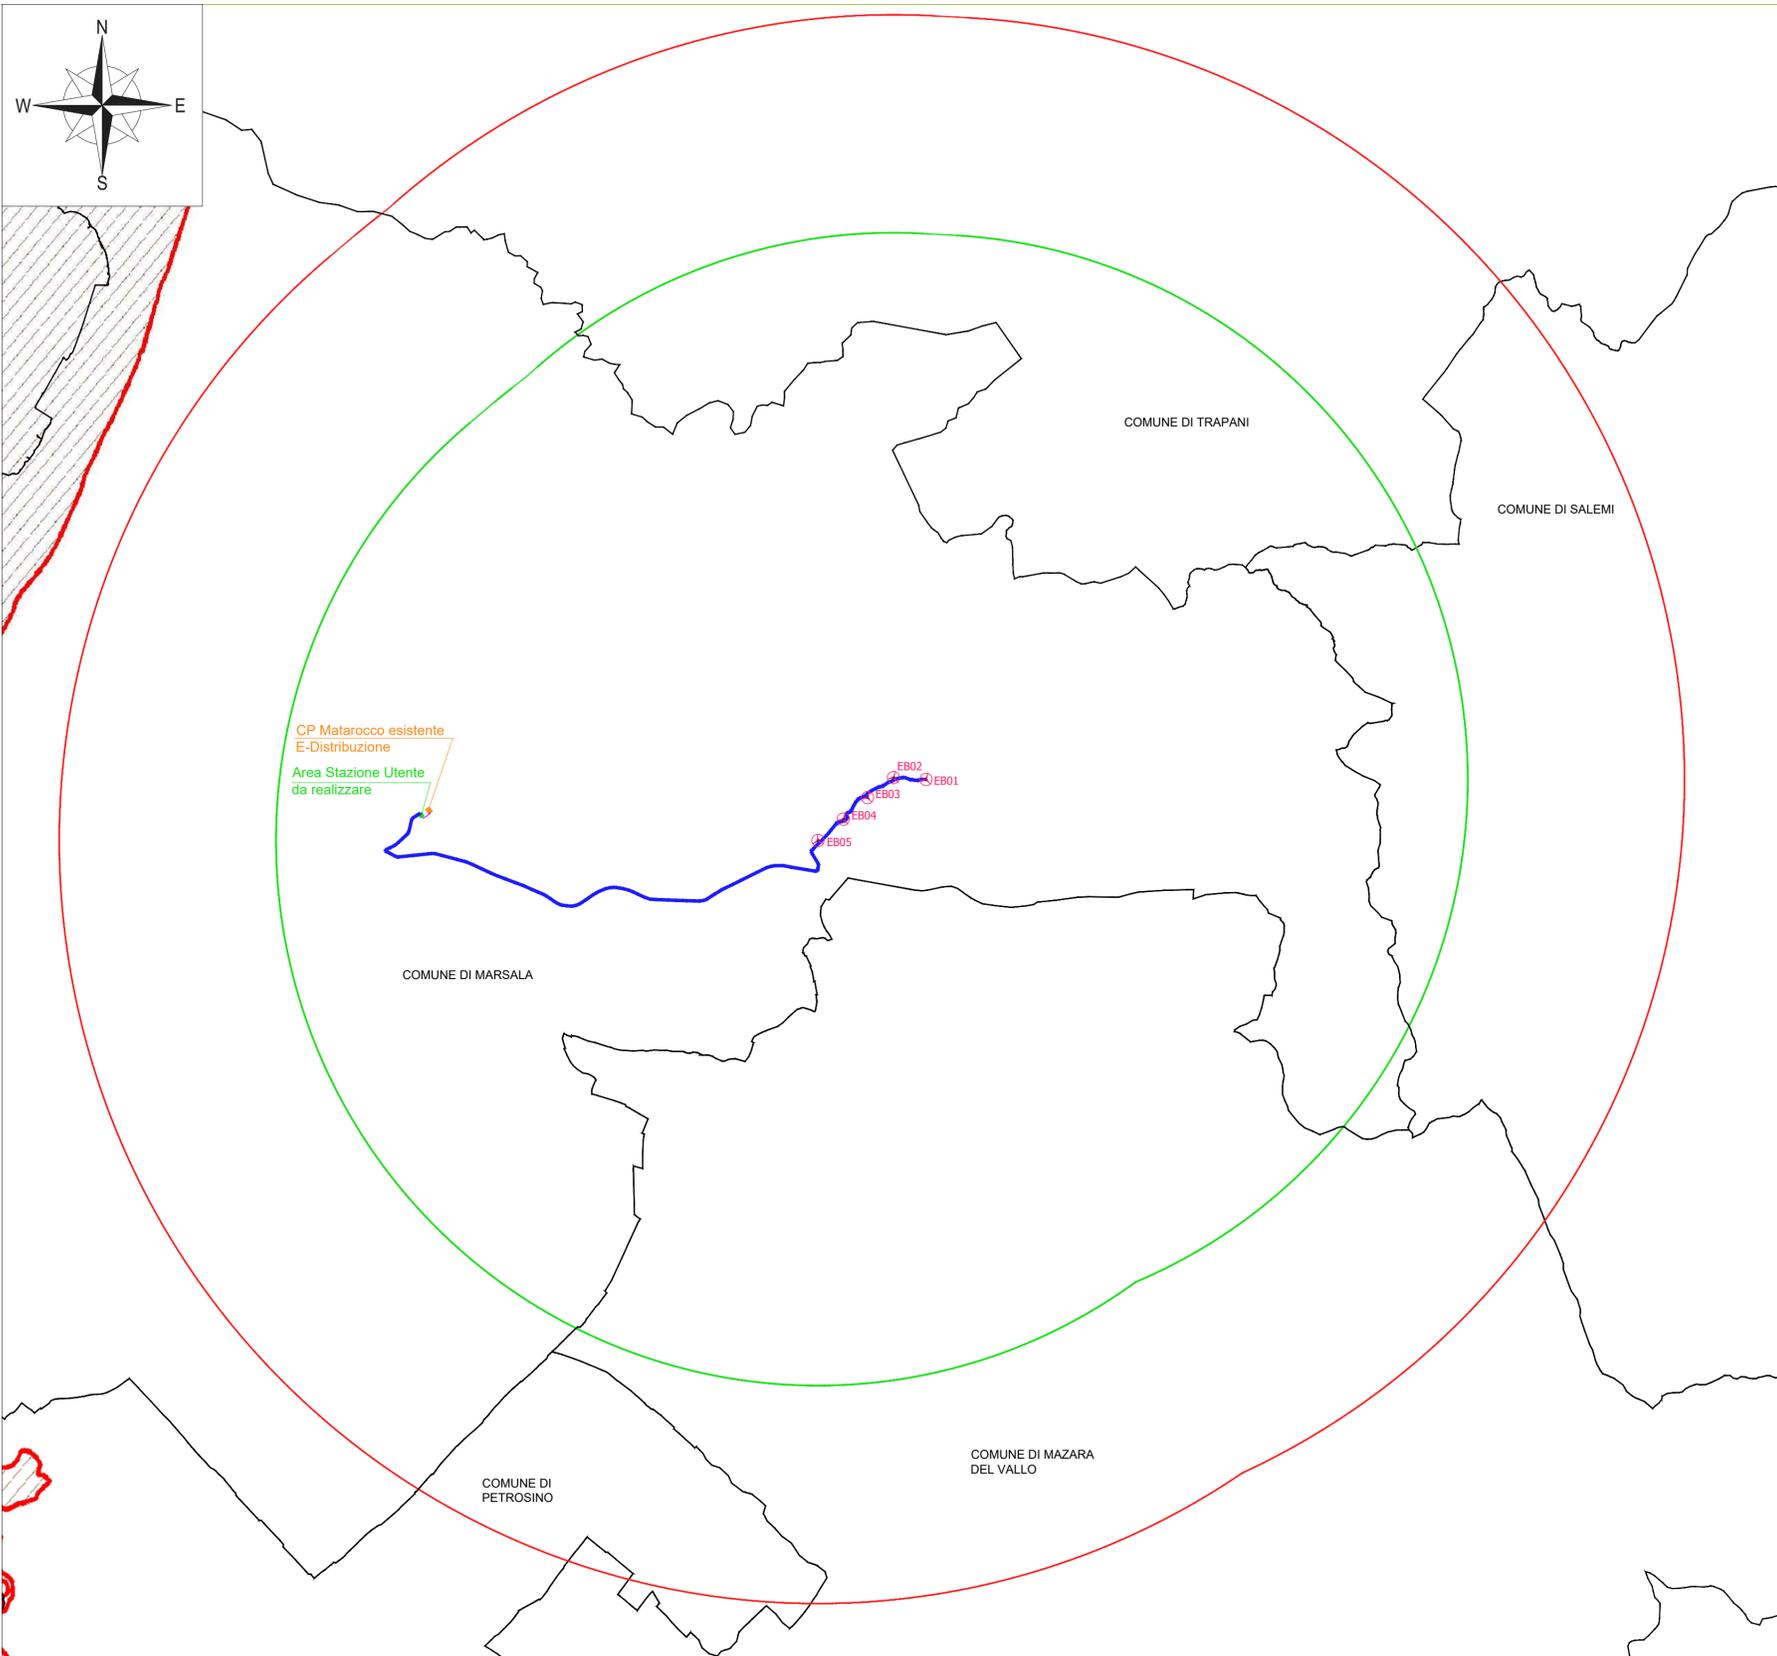

LEGENDA

- POSIZIONE AEROGENERATORE
- EB01** NOME AEROGENERATORE
- ELETTRODOTTO INTERRATO
- LIMITI COMUNALI
- LIMITE DELL'AREA VASTA 10,5 Km
- LIMITE DEL BACINO VISIVO 7,5 Km
- IBA

N.B. - Le informazioni di cui al presente elaborato sono state desunte attraverso i servizi WMS del Geoportale della Regione Sicilia

Regione: Sicilia
 Provincia: Trapani
 Comune: Marsala
 Localita': Baglio Nasco

Integrale ricostruzione - Impianto eolico esistente di Baglio Nasco
Progetto Definitivo

Titolo:
Layout di progetto su carta dei vincoli nel bacino visivo

CODICE ELABORATO GRAFICO

I-EOL-E-BN03-PDF-CDV-041a

Visti / Timbri:

Hydro Engineering s.s.
 di Damiano e Mariano Galbo
 via Rossotti, 39
 91011 Alcamo (TP) Italy



Progettista : Ing. Mariano Galbo

Note:

REVISIONI					
Data	Rev.	Descrizione revisioni	Elaborato:	Controllato:	Approvato:
02/08/2021	0		AC	GL	MG

asja

ASJA AMBIENTE ITALIA S.p.A.
 I - 10098 - Rivoli (To) Via Ivrea, 70
 T +39 011 95 79 211
 F +39 011 95 79 245
 www.asja.energy

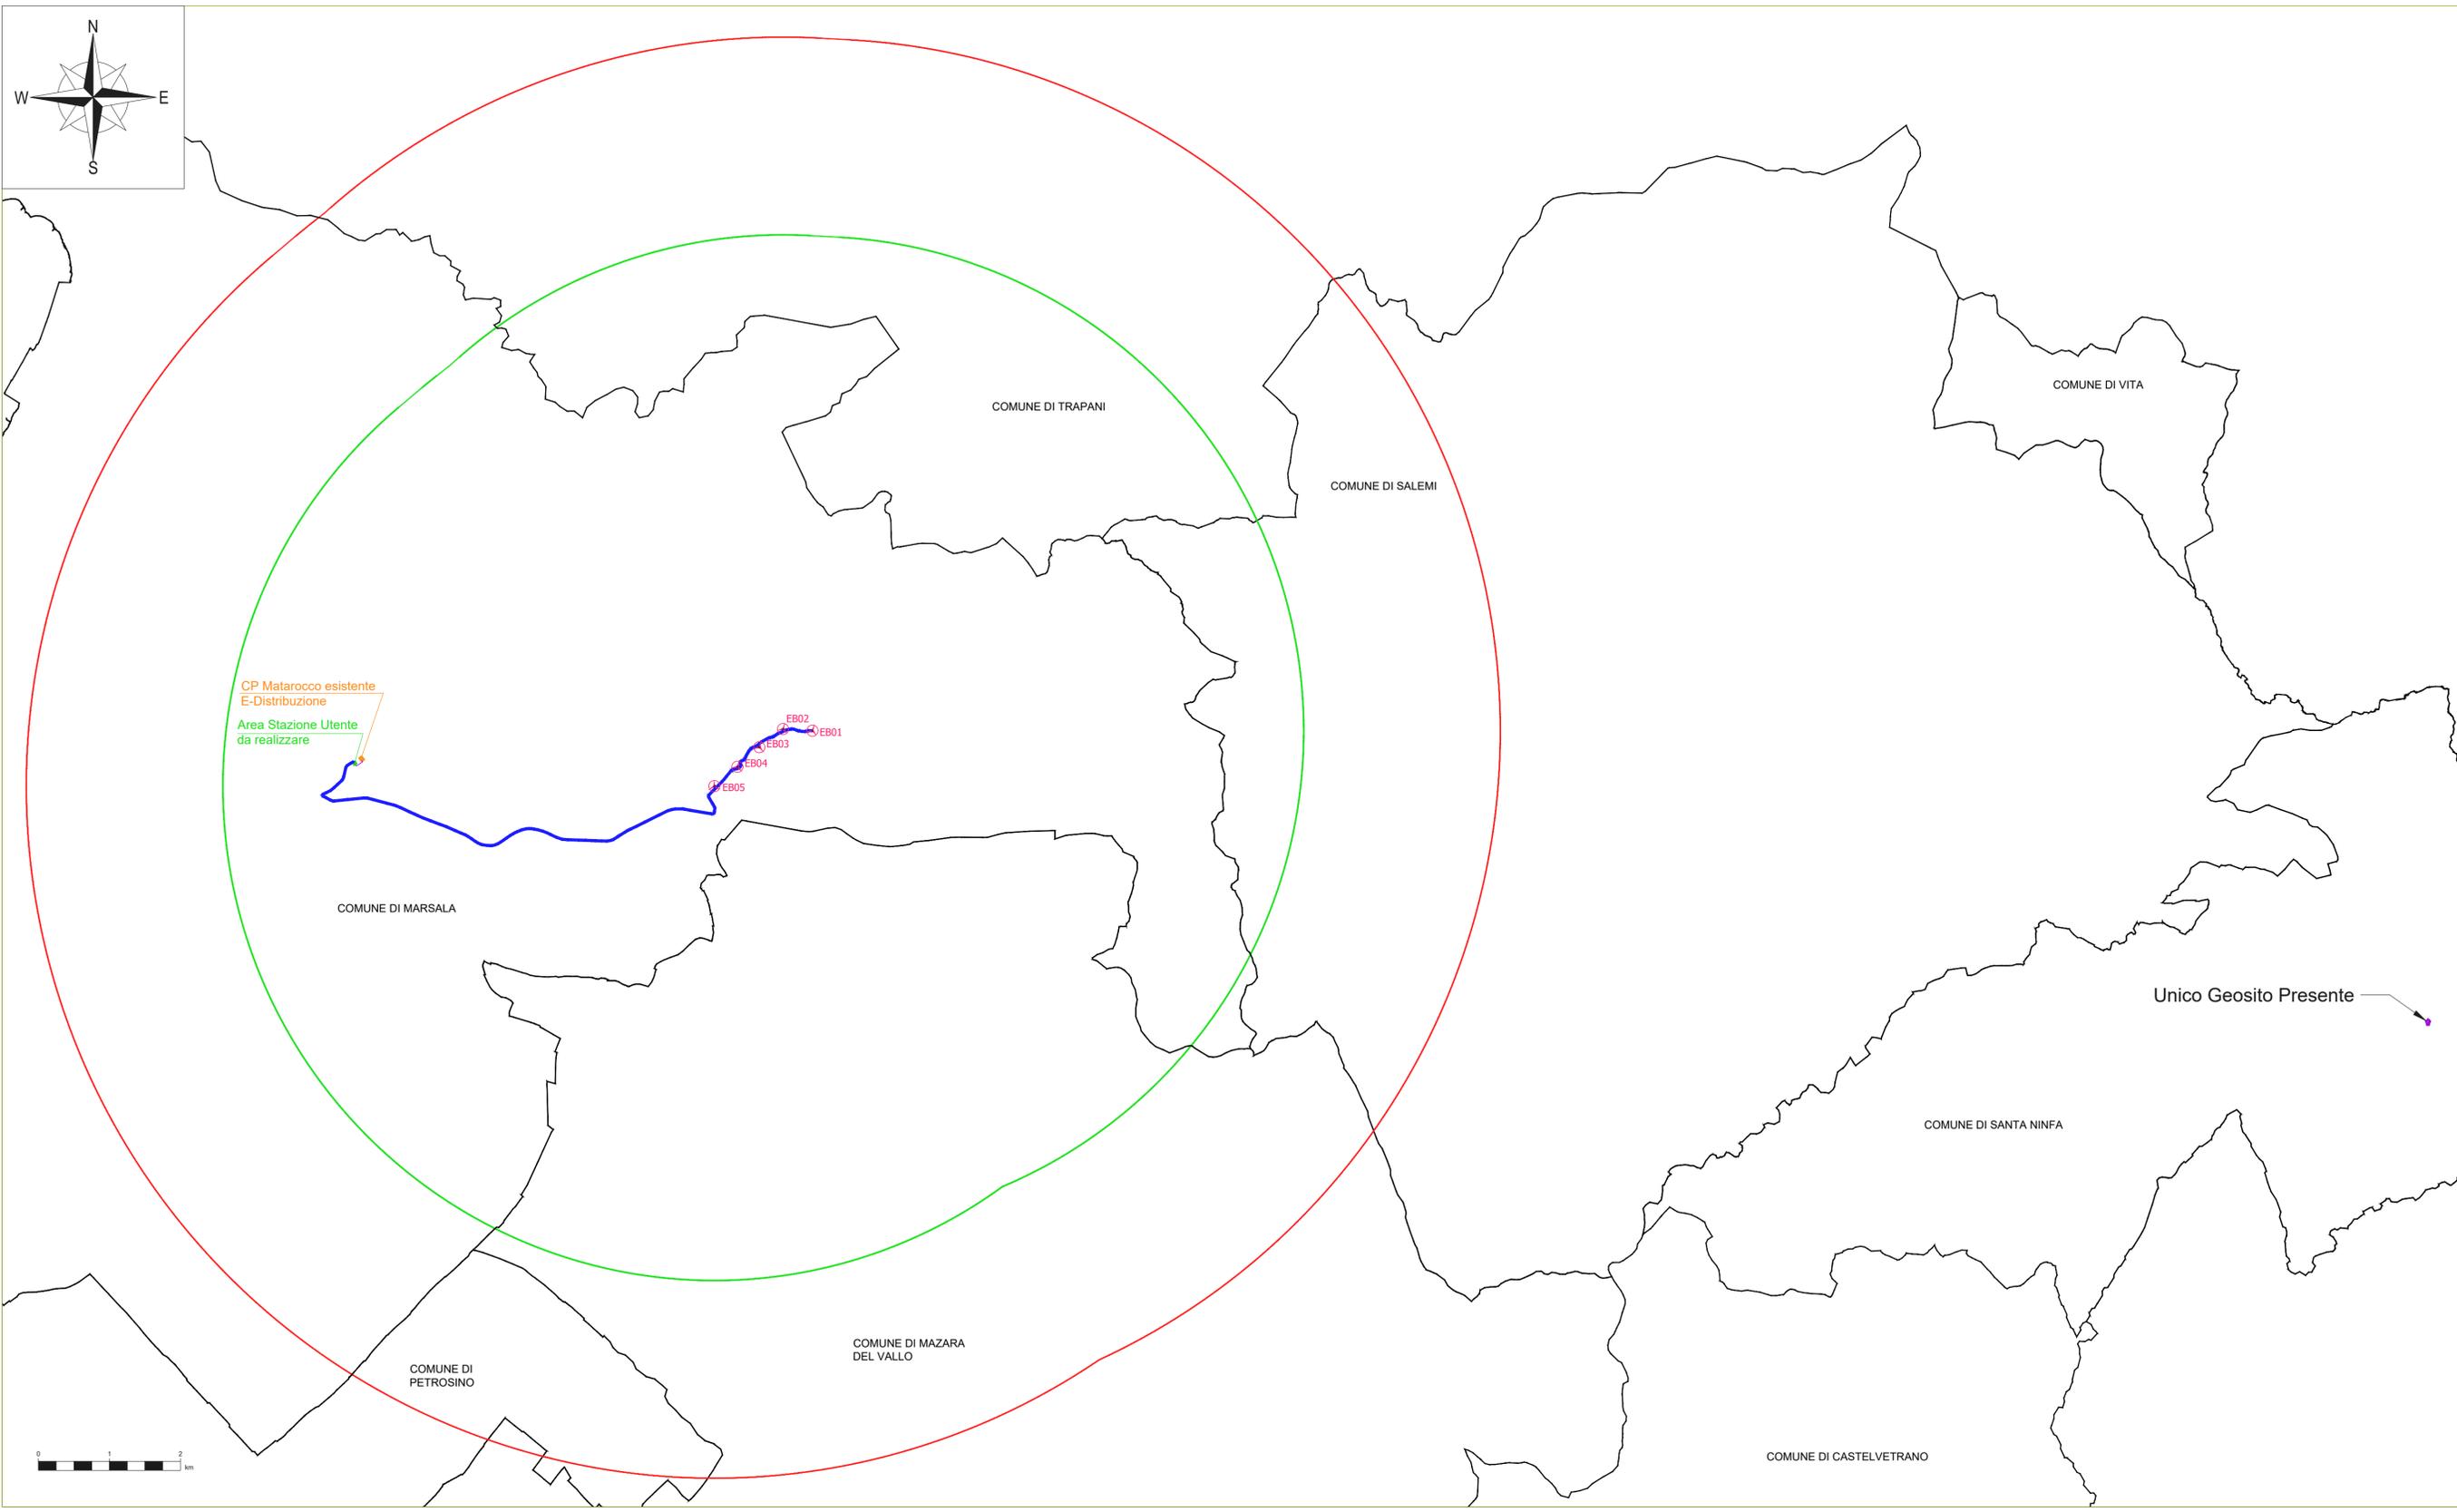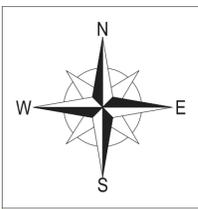

LEGENDA

-  POSIZIONE AEROGENERATORE
- EB01** NOME AEROGENERATORE
-  ELETTRODOTTO INTERRATO
-  LIMITI COMUNALI
-  LIMITE DELL'AREA VASTA 10,5 Km
-  LIMITE DEL BACINO VISIVO 7,5 Km
-  GEOSITI

N.B. Le informazioni di cui al presente elaborato sono state desunte attraverso i servizi WMS del Geoportale della Regione Sicilia

Regione: Sicilia
 Provincia: Trapani
 Comune: Marsala
 Localita': Baglio Nasco

Integrale ricostruzione - Impianto eolico esistente di Baglio Nasco
Progetto Definitivo

Titolo:
Layout di progetto su carta dei vincoli nel bacino visivo

CODICE ELABORATO GRAFICO

I-EOL-E-BN03-PDF-CDV-041a

Visti / Timbri:

Hydro Engineering s.s.
 di Damiano e Mariano Galbo
 via Rossotti, 39
 91011 Alcamo (TP) Italy

Progettista : Ing. Mariano Galbo



Note:

REVISIONI					
Data	Rev.	Descrizione revisioni	Elaborato:	Controllato:	Approvato:
02/08/2021	0		AC	GL	MG

asja

ASJA AMBIENTE ITALIA S.p.A.
 I - 10098 - Rivoli (To) Via Ivrea, 70

T +39 011 95 79 211
 F +39 011 95 79 245

www.asja.energy

