


Parco eolico "Piana dell'imperatore"

-  Aerogeneratori
-  Area di intervento
-  Limiti comunali

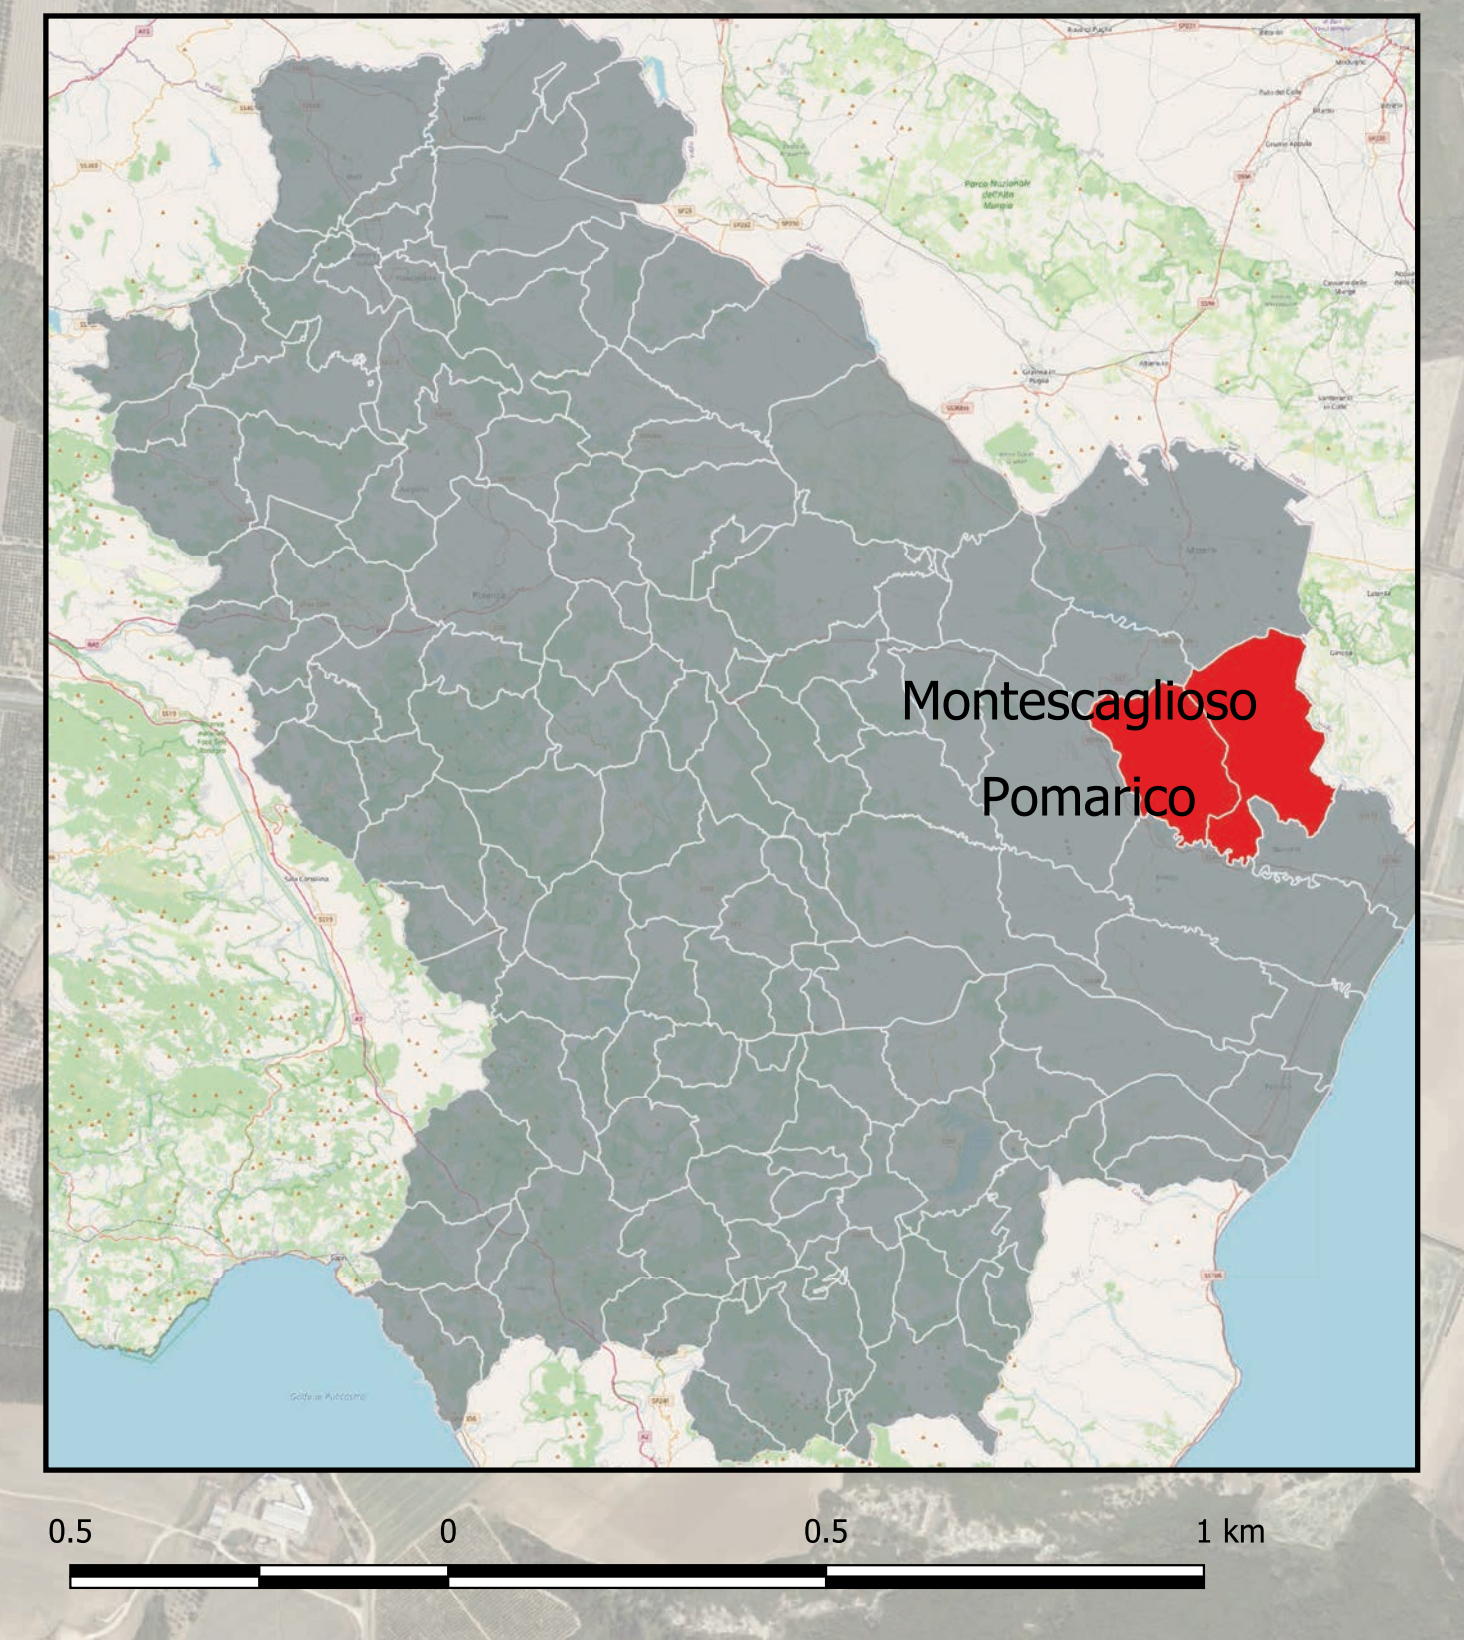

REGIONE BASILICATA
 PROVINCIA DI MATERA
 COMUNI DI MONTECAGLIOSO E POMARICO

AUTORIZZAZIONE UNICA EX D.LGS. N. 387/2003

Progetto definitivo
 Parco eolico "Piana dell'imperatore" e opere connesse

Titolo elaborato		Codice elaborato			
A.16.a.3 - Corografia generale		COMMESSA	FASE	ELABORATO	REV.
		F0355	A	T03	B
Riproduzione o consegna a terzi solo dietro specifica autorizzazione					
Scala		1:10 000			

DATA	DESCRIZIONE	REDATTO	VERIFICATO	APPROVATO
giugno 2021	emissione per revisione punto di consegna	RSA	GDS	GMA
settembre 2020	Prima emissione	RSA	GDS	GMA

Proponente

FRI-EL
 FRI-EL S.p.A.
 Piazza della Rotonda 2
 00186 Roma (RM)
 fri-elspa@legalmail.it
 P. Iva 01652230218
 Cod. Fisc. 07321020153

Progettazione

F4 ingegneria srl
 Via Di Giura - Centro Direzionale, 85100 Potenza
 Tel: +39 0971 1 944 797 - Fax: +39 0971 5 54 52
 www.f4ingegneria.it - f4ingegneria@pec.it

Il Diretto Tecnico
 (INGEGNERE MANFREDI MANZINI)
 N° 1975

Società certificata secondo la norma UNI-EN ISO 9001:2015 per l'erogazione di servizi di ingegneria nei settori: civile, idraulica, acustica, energia, ambiente (settore IAF: 34).