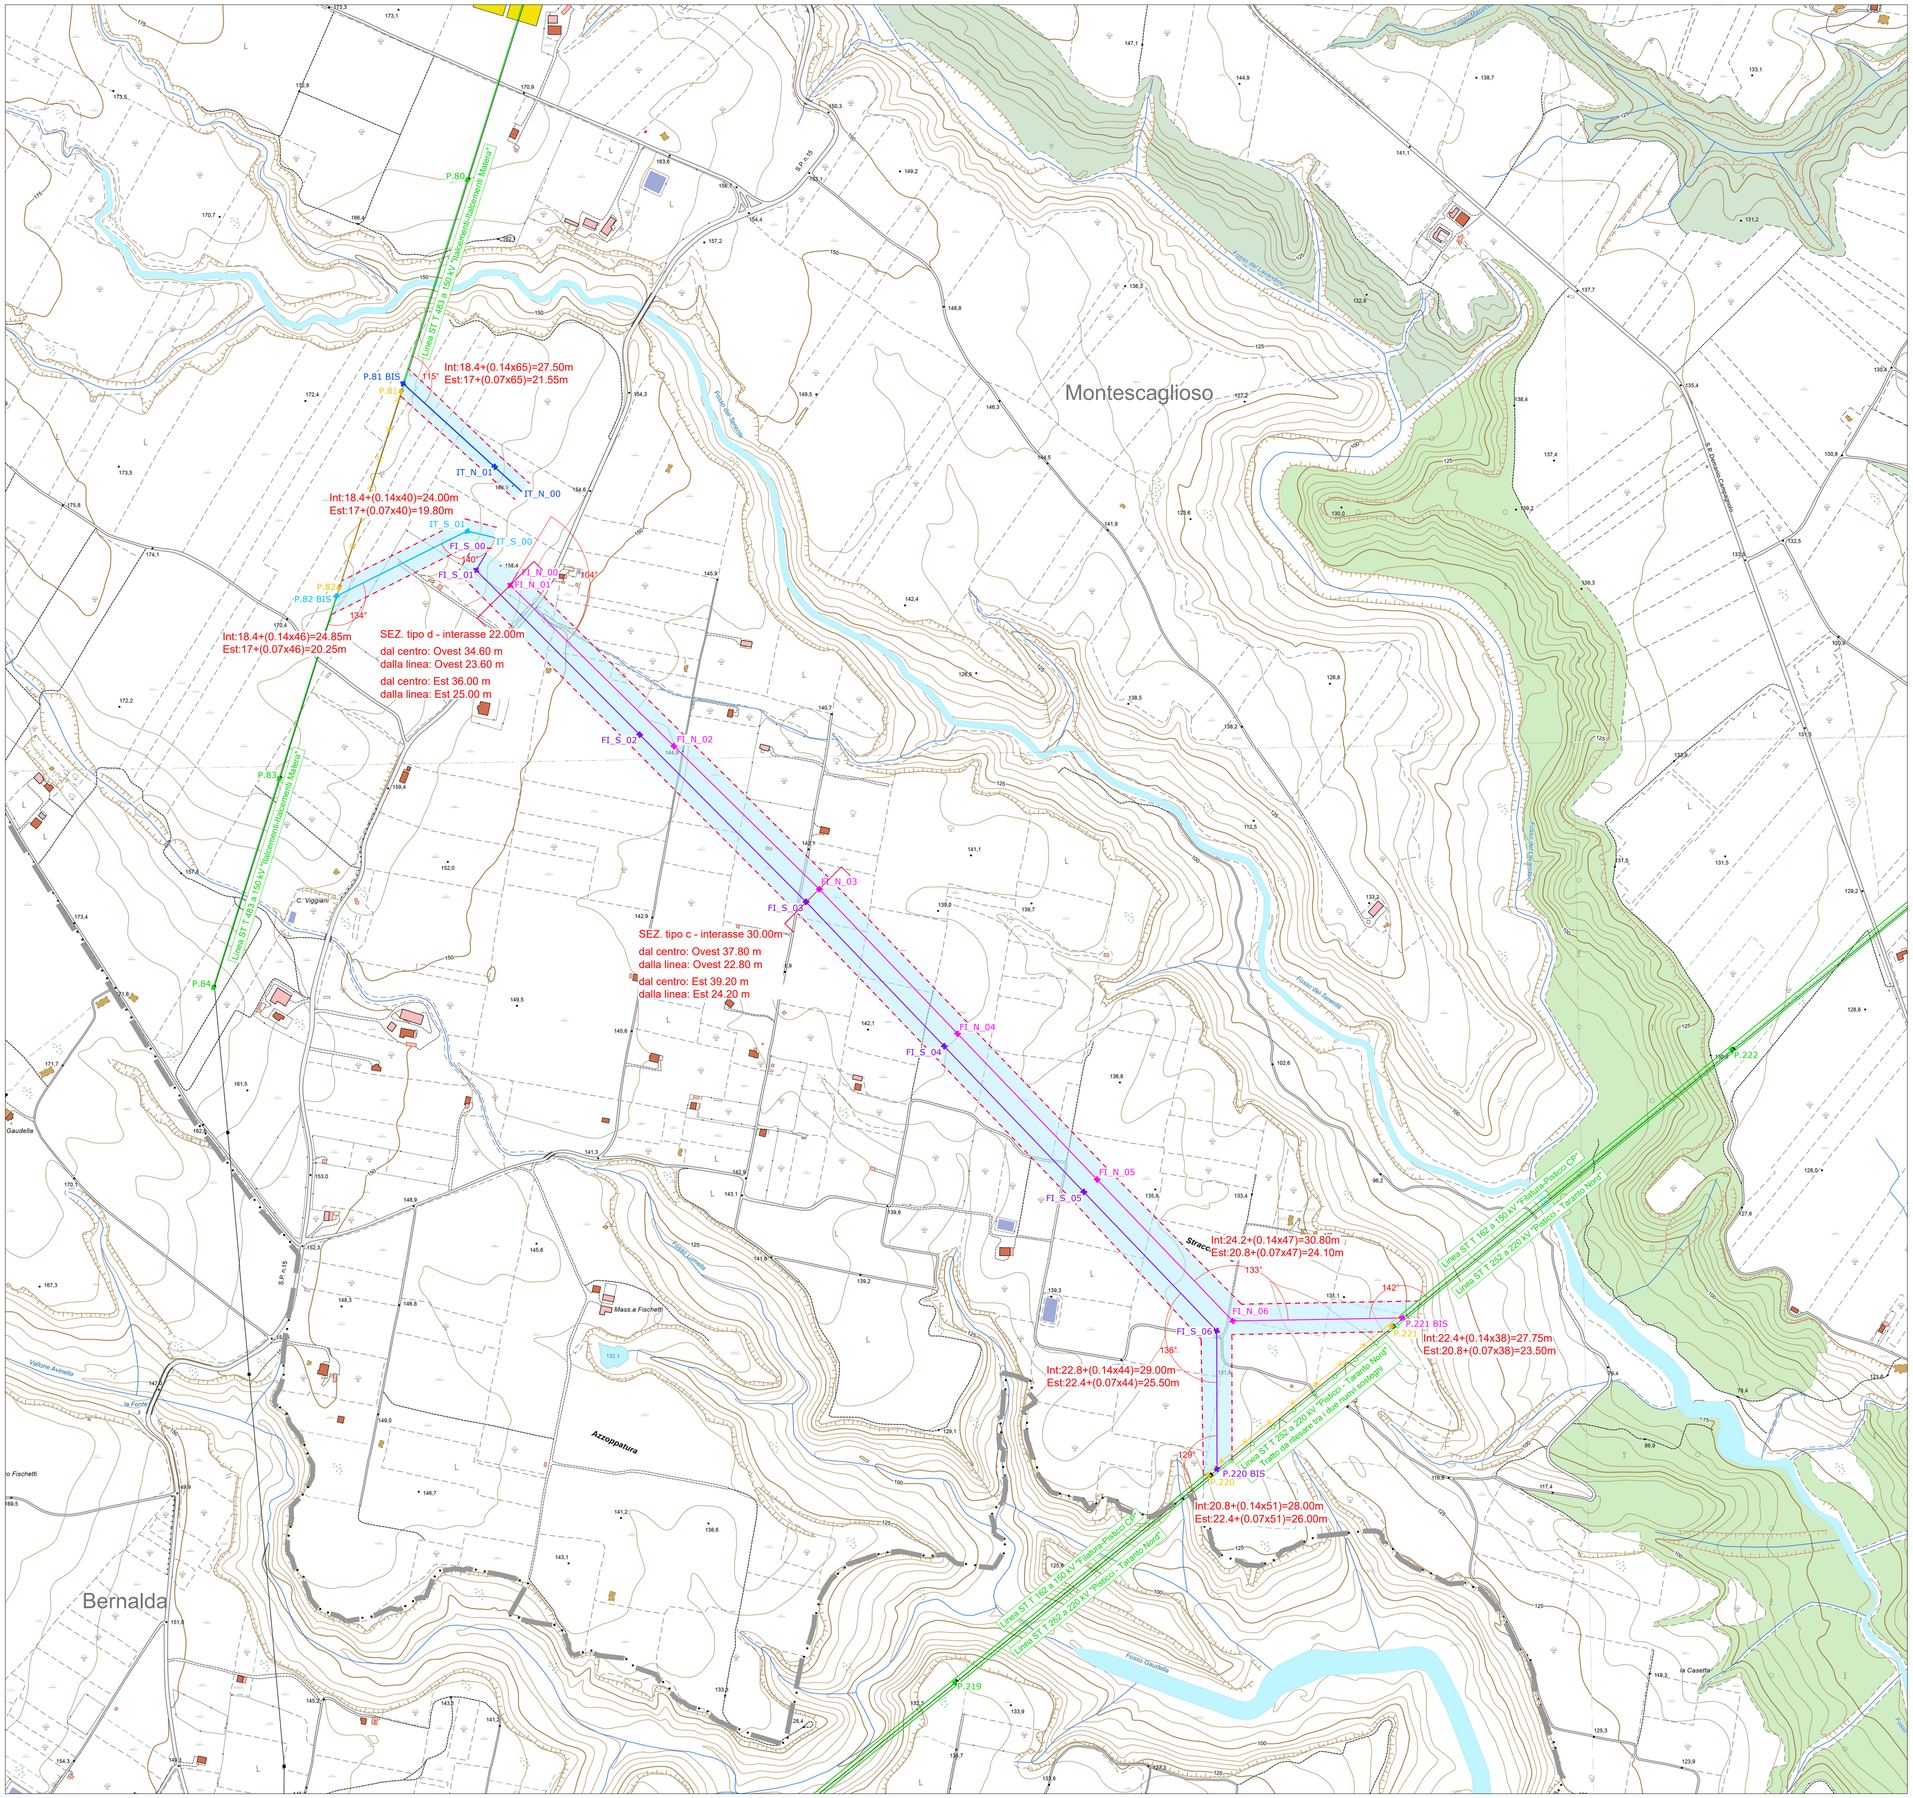

INQUADRAMENTO - scala 1:200.000

LEGENDA:

- Limiti Comunali
- Linee aeree AT esistenti

OPERE IN PROGETTO:

- Elettrodotto aereo a 150 kV "SE Montescaglioso - Italcementi"
- Elettrodotto aereo a 150 kV "Italcementi Matera - SE Montescaglioso"
- Elettrodotto aereo a 150 kV "Pisticci CP - SE Montescaglioso"
- Elettrodotto aereo a 150 kV "SE Montescaglioso - Filatura"
- Demolizione tratto di elettrodotto aereo esistente
- Tratto di elettrodotto aereo esistente da ritesare
- Fascia di rispetto Distanza di Prima Approssimazione - DPA

REGIONE BASILICATA
PROVINCIA DI MATERA
COMUNI DI MONTESCAGLIOSO E POMARICO

AUTORIZZAZIONE UNICA EX D.LGS. 387/2003

Progetto Definitivo
Parco eolico "Piana dell'Imperatore" e opere connesse
Opere di Rete

TITOLO ELABORATO

Piano Tecnico delle Opere - Raccordi

Corografia di progetto con Distanza di Prima Approssimazione

CODICE ELABORATO

COMMESSA	CODICE	ELABORATO	REV.
G798	G	T07	A

Riproduzione o consegna a terzi solo dietro specifica autorizzazione

SCALA: 1:5.000

DATA	DESCRIZIONE	REDATTO	VERIFICATO	APPROVATO
luglio 2021	prima emissione	Geotech srl	Geotech srl	Geotech srl

PROPONENTE

FRI-EL S.p.A.
Piazza della Rotonda 2
00186 Roma (RM)
fri-elspa@legalmail.it
P. Iva 01652230218
Cod. Fisc. 07321020153

PROGETTAZIONE

GEOTECH S.r.l.
SOCIETA' DI INGEGNERIA
Via Nani, 7 Morbegno (SO)
Tel/fax 0342 610774 - 0342 1971501
E-mail: info@geotech-srl.it
sito: www.geotech-srl.it
SOCIETA' CERTIFICATA
TÜV PROFI CERT ISO 9001 - 14001 IT-73 100/104 4379
ORDINE DEI GEOLOGI della LOMBARDIA NICOLA RICCIARDINI geologo specialista Albo n. 1293 AP Sezione A
ORDINE DEGLI INGEGNERI DELLA PROVINCIA DI SONDRIO Dott. Ing. PIETRO RICCIARDINI n. 449 Sezione A a-Civile e ambientale b-Industriale e-Dell'informazione