Sezione A-A

Sezione B-B

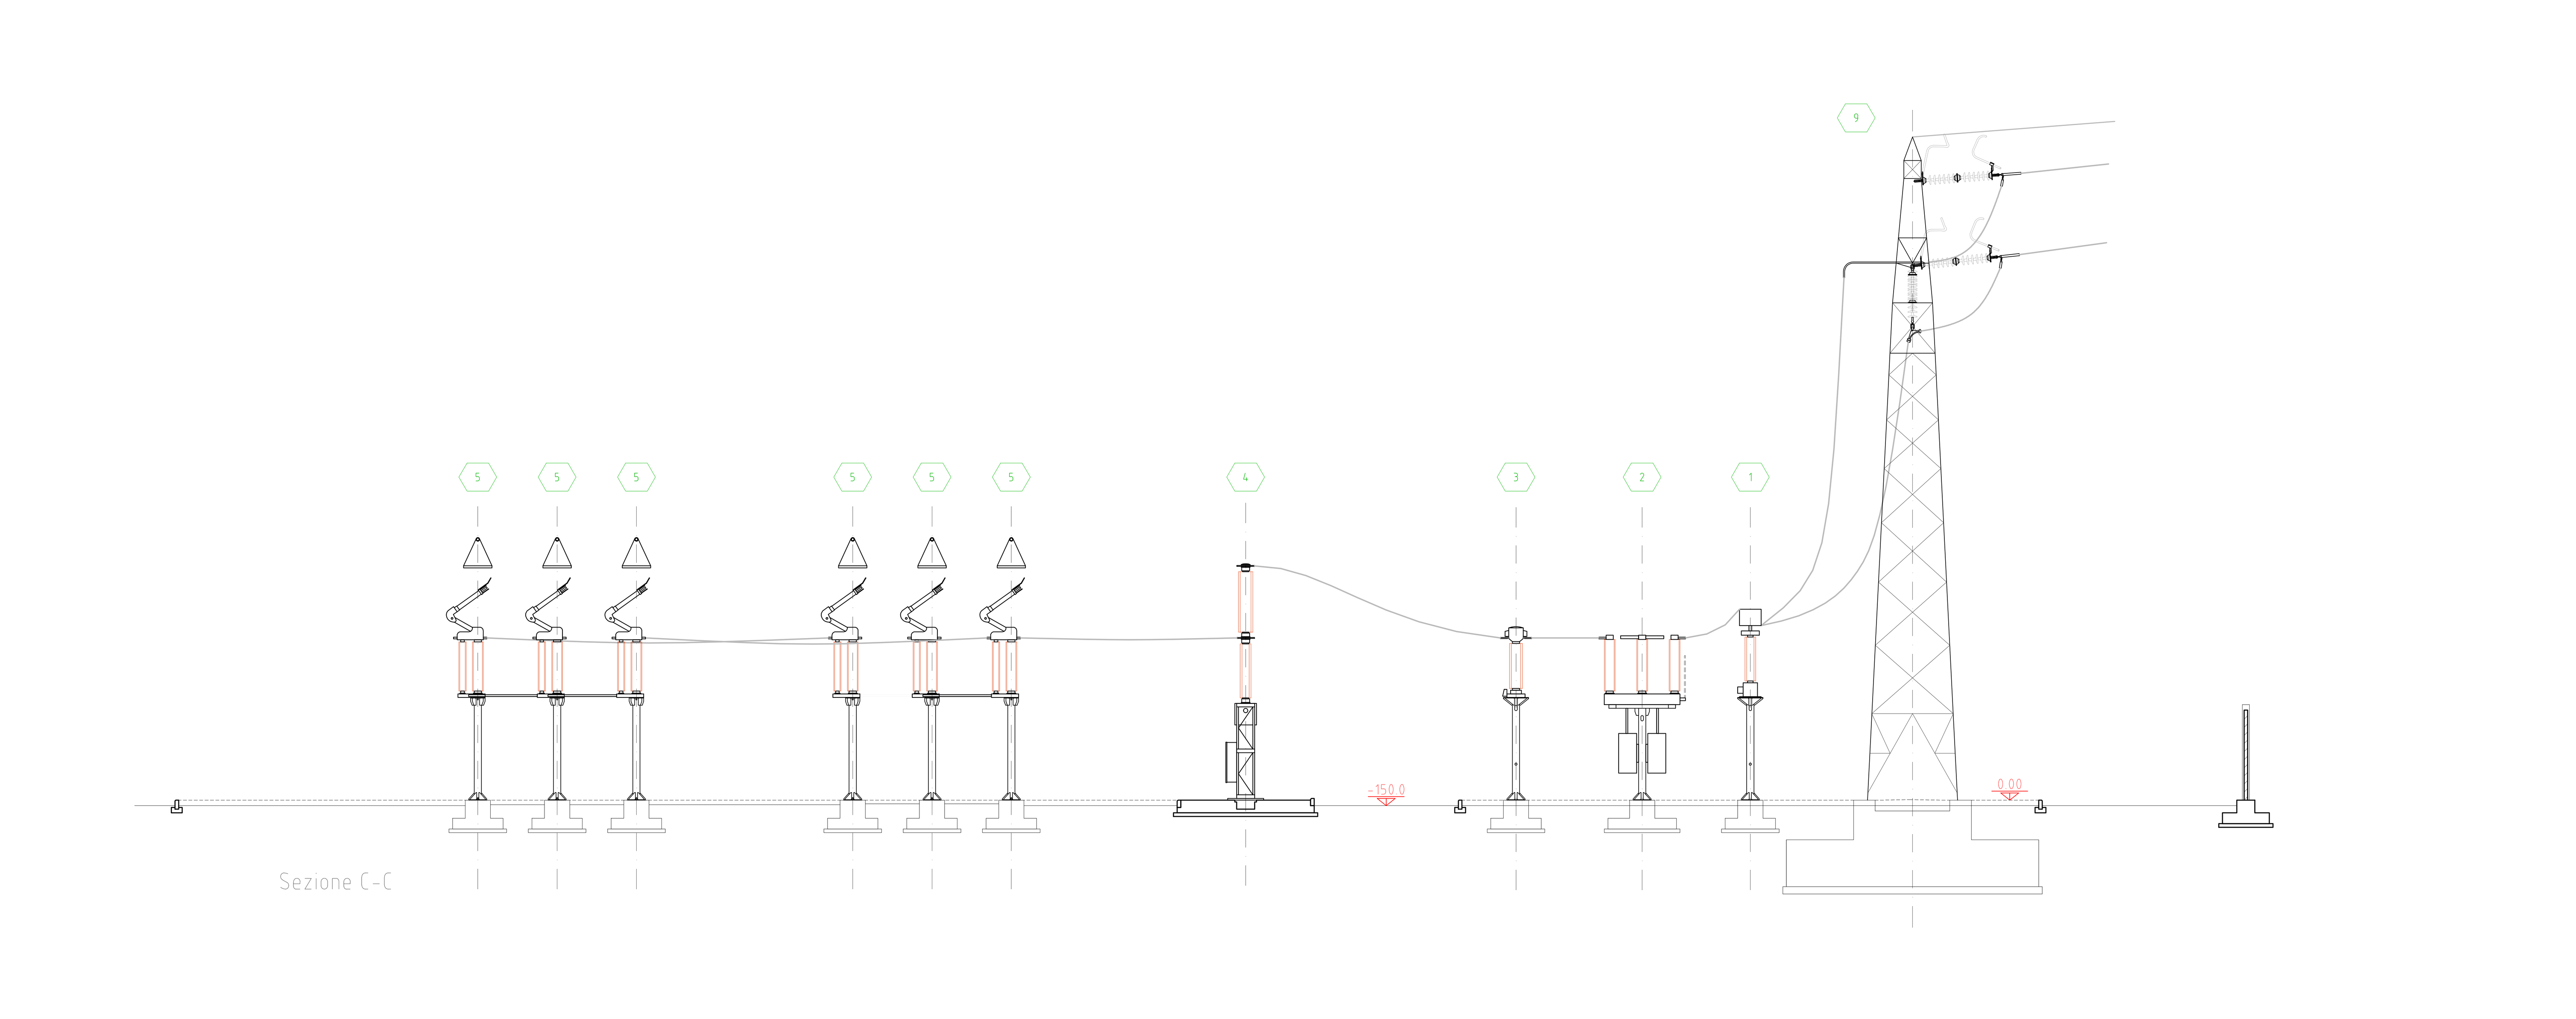

Sezione C-C

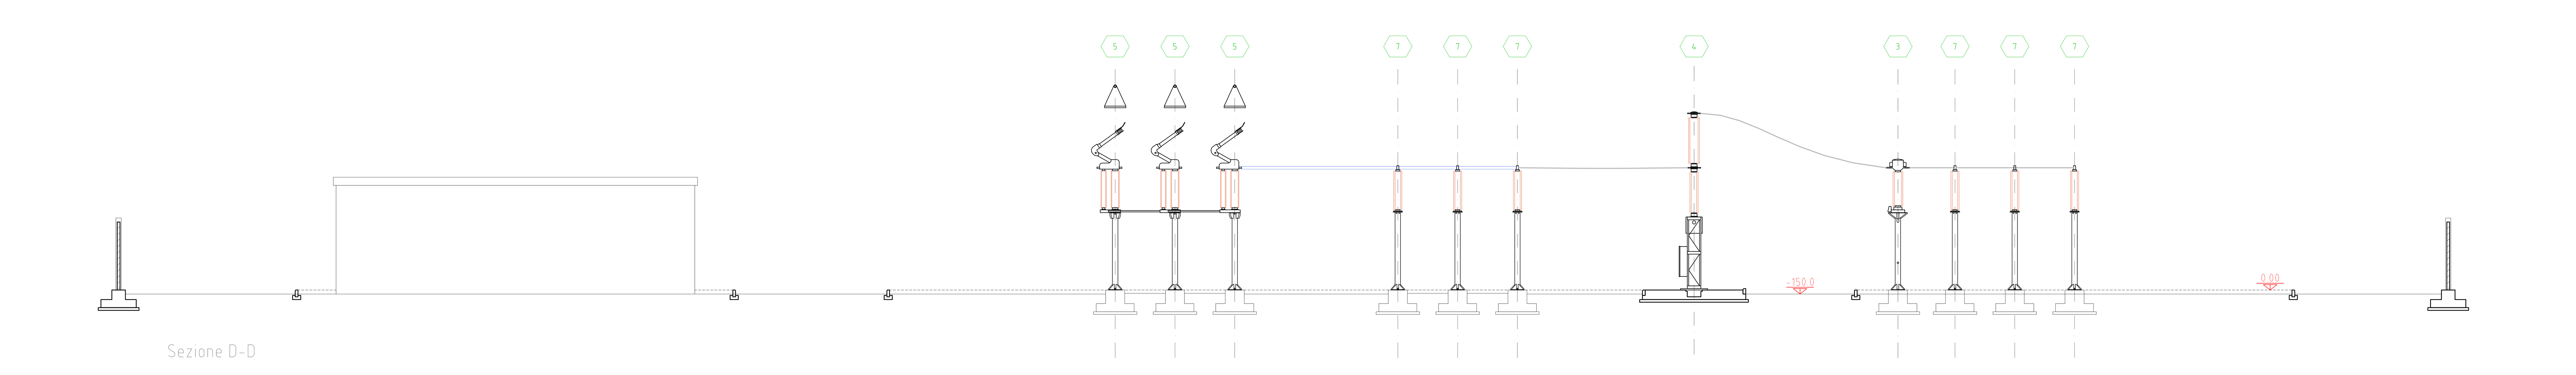

Sezione D-D

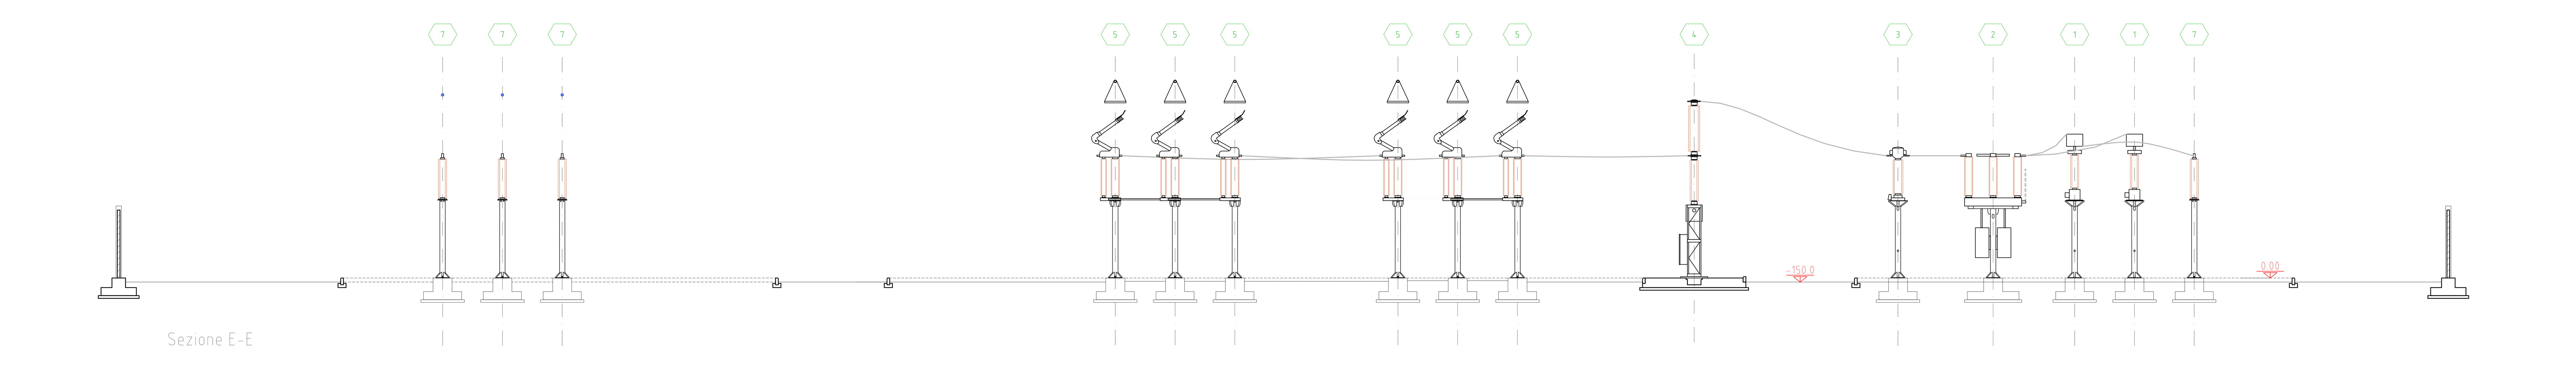

Sezione E-E

PIANTA GUIDA - scala 1:2.000

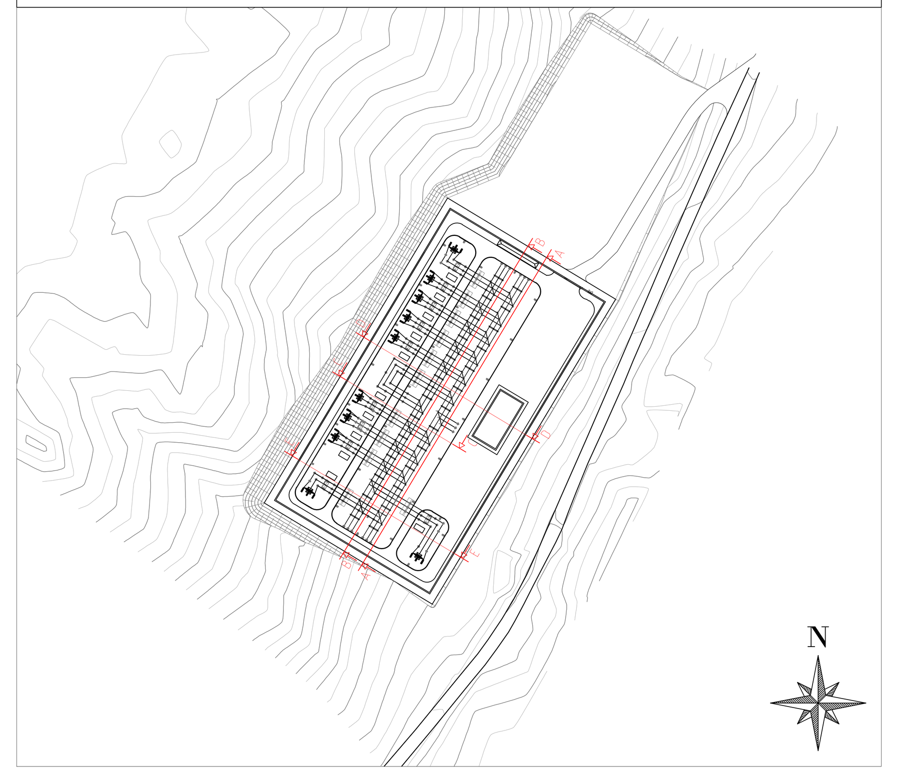

LISTA APPARECCHIATURE		
POS.	DESCRIZIONE	Q.tà
1	TV - Capacitivo	36
2	Sezionatore di linea	10
3	TA	33
4	Interruttore in SF6	11
5	Sezionatore a Pantografo	22
6	Portale Sbarre (con 3 Isolatori)	24
7	Isolatore	45
8	Sezionatore Terra Sbarre	8
9	Portale di stazione (Palo Gatto)	10

REGIONE BASILICATA
PROVINCIA DI MATERA
COMUNI DI MONTESCAGLIOSO E POMARICO

AUTORIZZAZIONE UNICA EX D.LGS. 387/2003

Progetto Definitivo
Parco eolico "Piana dell'Imperatore" e opere connesse
Opere di Rete

TITOLO ELABORATO

Piano Tecnico delle Opere - S.E.
Sezioni opere elettromeccaniche

CODICE ELABORATO

COMMESSA	CODICE	ELABORATO	REV.
G798	H	T12	A

Riproduzione o consegna a terzi solo dietro specifica autorizzazione

SCALA 1:100

luglio 2021	prima emissione	Geotech srl	Geotech srl	Geotech srl
DATA	DESCRIZIONE	REDATTO	VERIFICATO	APPROVATO

PROPONENTE

FRI-EL S.p.A.
Piazza della Rotonda 2
00186 Roma (RM)
fri-elspa@legalmail.it
P. Iva 01652230218
Cod. Fisc. 07321020153

PROGETTAZIONE

GEOTECH S.r.l.
SOCIETA' DI INGEGNERIA
Via Nani, 7 Morbegno (SO)
Tel/fax 0342 610774 - 0342 1971501
E-mail: info@geotech-srl.it
sito: www.geotech-srl.it

SOCIETA' CERTIFICATA
TÜV PROFI CERT ISO 9001 + 14001 73 100/104 4379

ORDINE DEI GEOLOGI della LOMBARDIA — NICOLA RICCIARDINI geologo specialista Albo n. 1293 AP sezione A

ORDINE INGEGNERI DELLA PROVINCIA DI SONDRIO — Dott. Ing. PIETRO RICCIARDINI n. 449 Sezione A a-Civile e ambientale b-industriale c-Dell'informazione