


LEGENDA	
SIMBOLO	DESCRIZIONE
	TRASFORMATORE DI CORRENTE TA
	INTERRUTTORE 2000 A
	SEZIONATORE VERTICALE A SEMPAINGRAFO MOTORIZZATO 2000 A
	TRASFORMATORE DI TENSIONE CAPACITIVO TV
	BOBINA DI SBARRAMENTO
	SEZIONATORE ORIZZONTALE ROTATIVO MOTORIZZATO CON LAMINE DI TERRA - 2000A

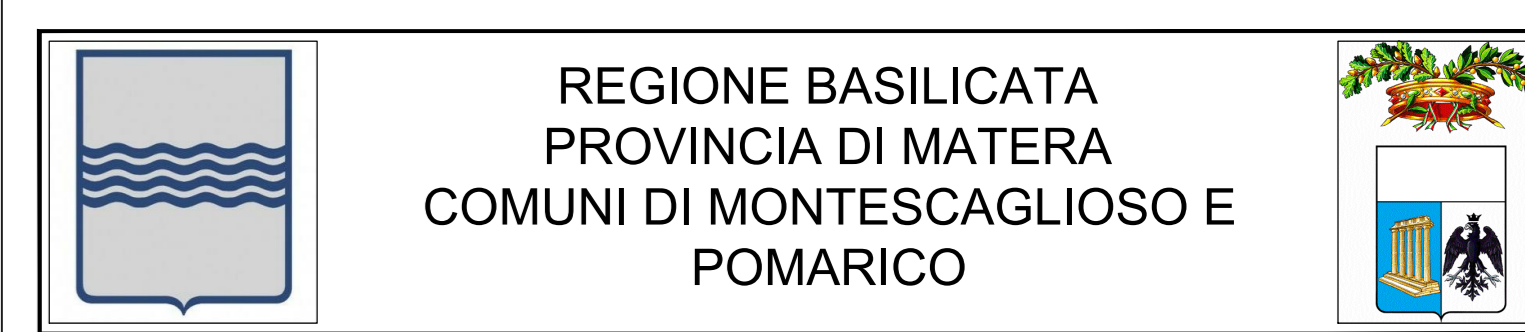

AUTORIZZAZIONE UNICA EX D.LGS. 387/2003

Progetto Definitivo
Parco eolico "Piana dell'Imperatore" e opere connesse
Opere di Rete

TITOLO ELABORATO		CODICE ELABORATO	
Piano Tecnico delle Opere - S.E.		G798 H T13 A	
Schema unifilare		SCALA	
		-	

DATA	DESCRIZIONE	REDAZIONE	VERIFICATO	APPROVATO
lugli 2021	prima emissione	Geotech srl	Geotech srl	Geotech srl

PROponente

FRI-EL S.p.A.
 Piazza della Repubblica 2
 00186 Roma (RM)
 fri-el@fri-el.it
 P. IVA 01652230218
 Cod. Fisc. 07321020153

PROgettazione

GEOTECH S.r.l.
 SOCIETÀ DI INGEGNERIA
 Via Nani, 7 Montebello (BO)
 Tel: 0522 610774 - 0542 1071501
 E-mail: info@geotech-art.it
 sito: www.geotech-art.it

SOCIETÀ CERTIFICATA
TOV CERT
 ISO 9001:2015
 ISO 14001:2015

INGEGNERI DELLA PROVINCIA DI MATERA
 Nicola Riccardini
 n. 449 Sezione A
 n. 129 AP
 n. 3026 A

INGEGNERI DELLA PROVINCIA DI MATERA
 Dott. Ing. Pietro Riccardini
 n. 449 Sezione A
 n. 129 AP
 n. 3026 A