



PIANTA  
scala 1:25 (mm)

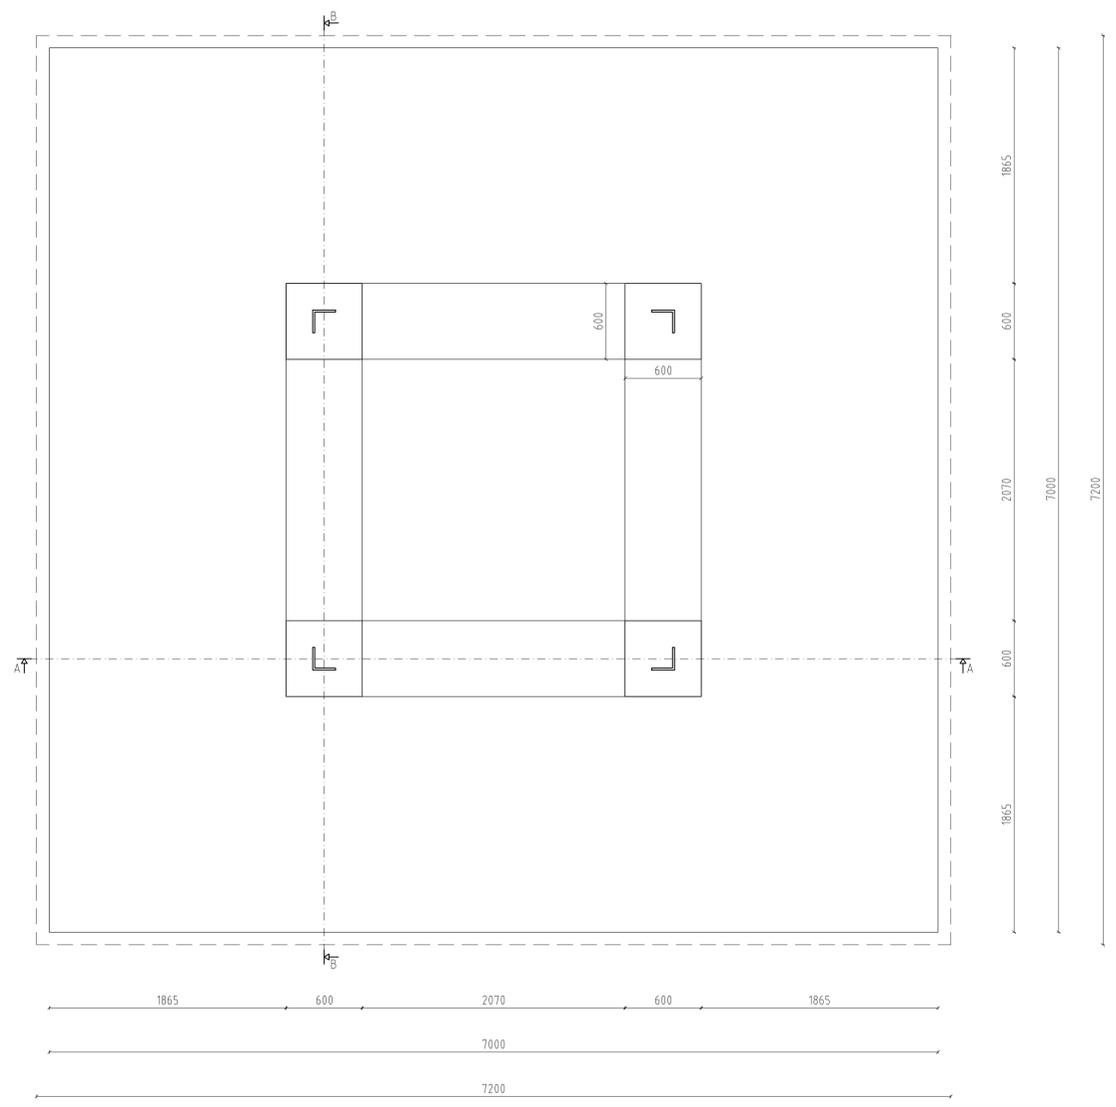


SFILATI FERRI DI ARMATURA  
scala 1:25 (mm)



SEZIONE A-A  
scala 1:25 (mm)

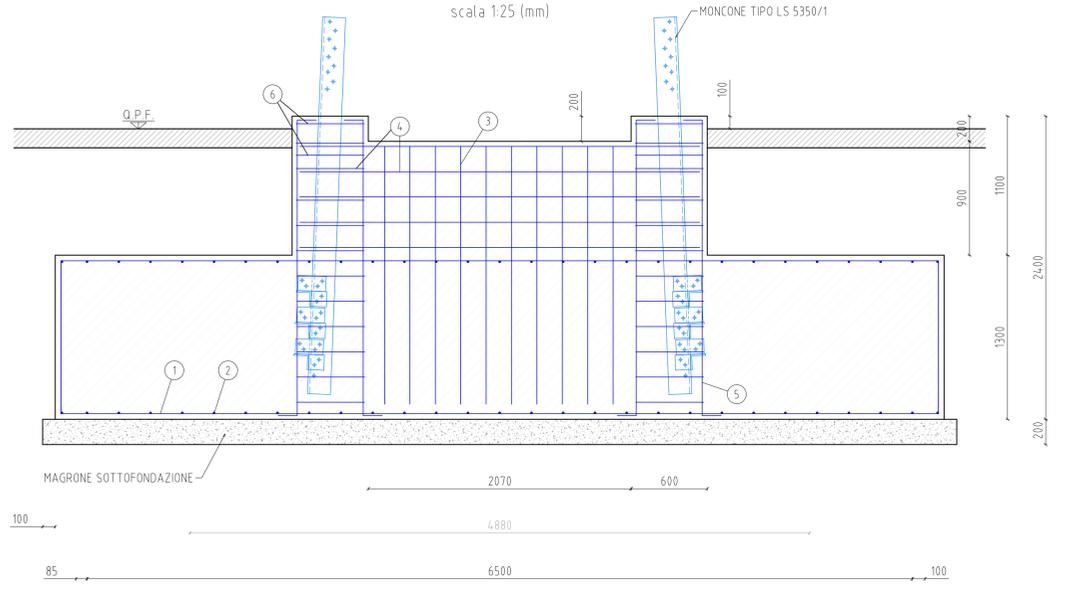


SEZIONE B-B  
scala 1:25 (mm)

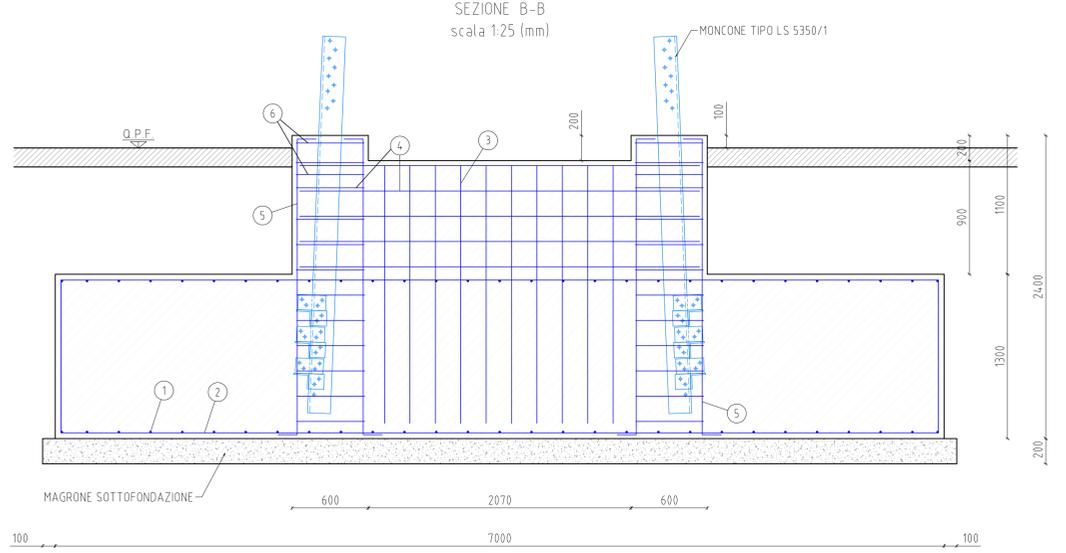

PARTICOLARE  
MESSA A TERRA ARMATURE  
scala 1:10 (mm)



PARTICOLARE SMUSSI  
scala 1:2 (mm)

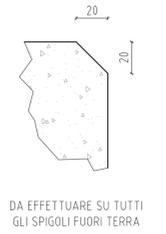

RIF.	QUANTITÀ
CALCESTRUZZO MAGRO Rck 15 KN/mm <sup>2</sup> (classe C12/15)	10,40 m <sup>3</sup>
CALCESTRUZZO STRUTTURALE Rck 40 N/mm <sup>2</sup> (classe C32/40)	69,80 m <sup>3</sup>
FERRI ARMATURA	2529,21 kg

DISTINTA FERRI D'ARMATURA					
POS.	$\phi$	PESO UNITARIO	N°	LUNGHEZZA	PESO
	[mm]	[kg/ml]		[m]	[kg]
1	14	1,208	58	0,31	653,70
2	14	1,208	58	0,31	653,70
3	16	1,578	80	3,06	386,20
4	16	1,578	48	4,22	266,37
5	24	3,551	48	2,64	449,98
6	16	1,578	32	2,36	119,17
TOTALI:					2529,21

REGIONE BASILICATA  
PROVINCIA DI MATERA  
COMUNI DI MONTESCAGLIOSO E  
POMARICO

---

**AUTORIZZAZIONE UNICA EX D.LGS. 387/2003**

---

**Progetto Definitivo**  
**Parco eolico "Piana dell'Imperatore" e opere connesse**  
**Opere di Rete**

---

TITOLO ELABORATO		CODICE ELABORATO	
<b>Piano Tecnico delle Opere - S.E.</b>		G798   H   T14   A	
<b>Opere Civili - Parte 4 di 6</b>		Riprodurre e consegnare a terzi solo dietro specifica autorizzazione	
<b>Fondazione portale a tiro pieno - H15</b>		SCALA 1:25 - 1:10 - 1:2	

---

luglio 2021	prima emissione	Geotech srl	Geotech srl	Geotech srl
DATA	DESCRIZIONE	REDATTO	VERIFICATO	APPROVATO

---

<p>PROPONENTE</p> <p><b>FRI-EL</b></p> <p>FRI-EL S.p.A. Piazza della Rotonda 2 00186 Roma (RM) fri-el@pa@legallmail.it P. Iva 01652230218 Cod. Fisc. 07321020153</p>	<p>PROGETTAZIONE</p> <p><b>GEOTECH S.r.l.</b> SOCIETA' DI INGEGNERIA Via Nani, 7 Montebagne (50) Tel/Fax 0542 610774 - 0342 1971501 E-mail: info@geotech-srl.it Web: www.geotech-srl.it</p> <p>SOCIETA' CERTIFICATA <b>TUV</b> PIETRO RICCIARDINI Dott. Ing. PIETRO RICCIARDINI Incarico e autorizzazione in qualità di "Responsabile della Progettazione"</p>
--	--