
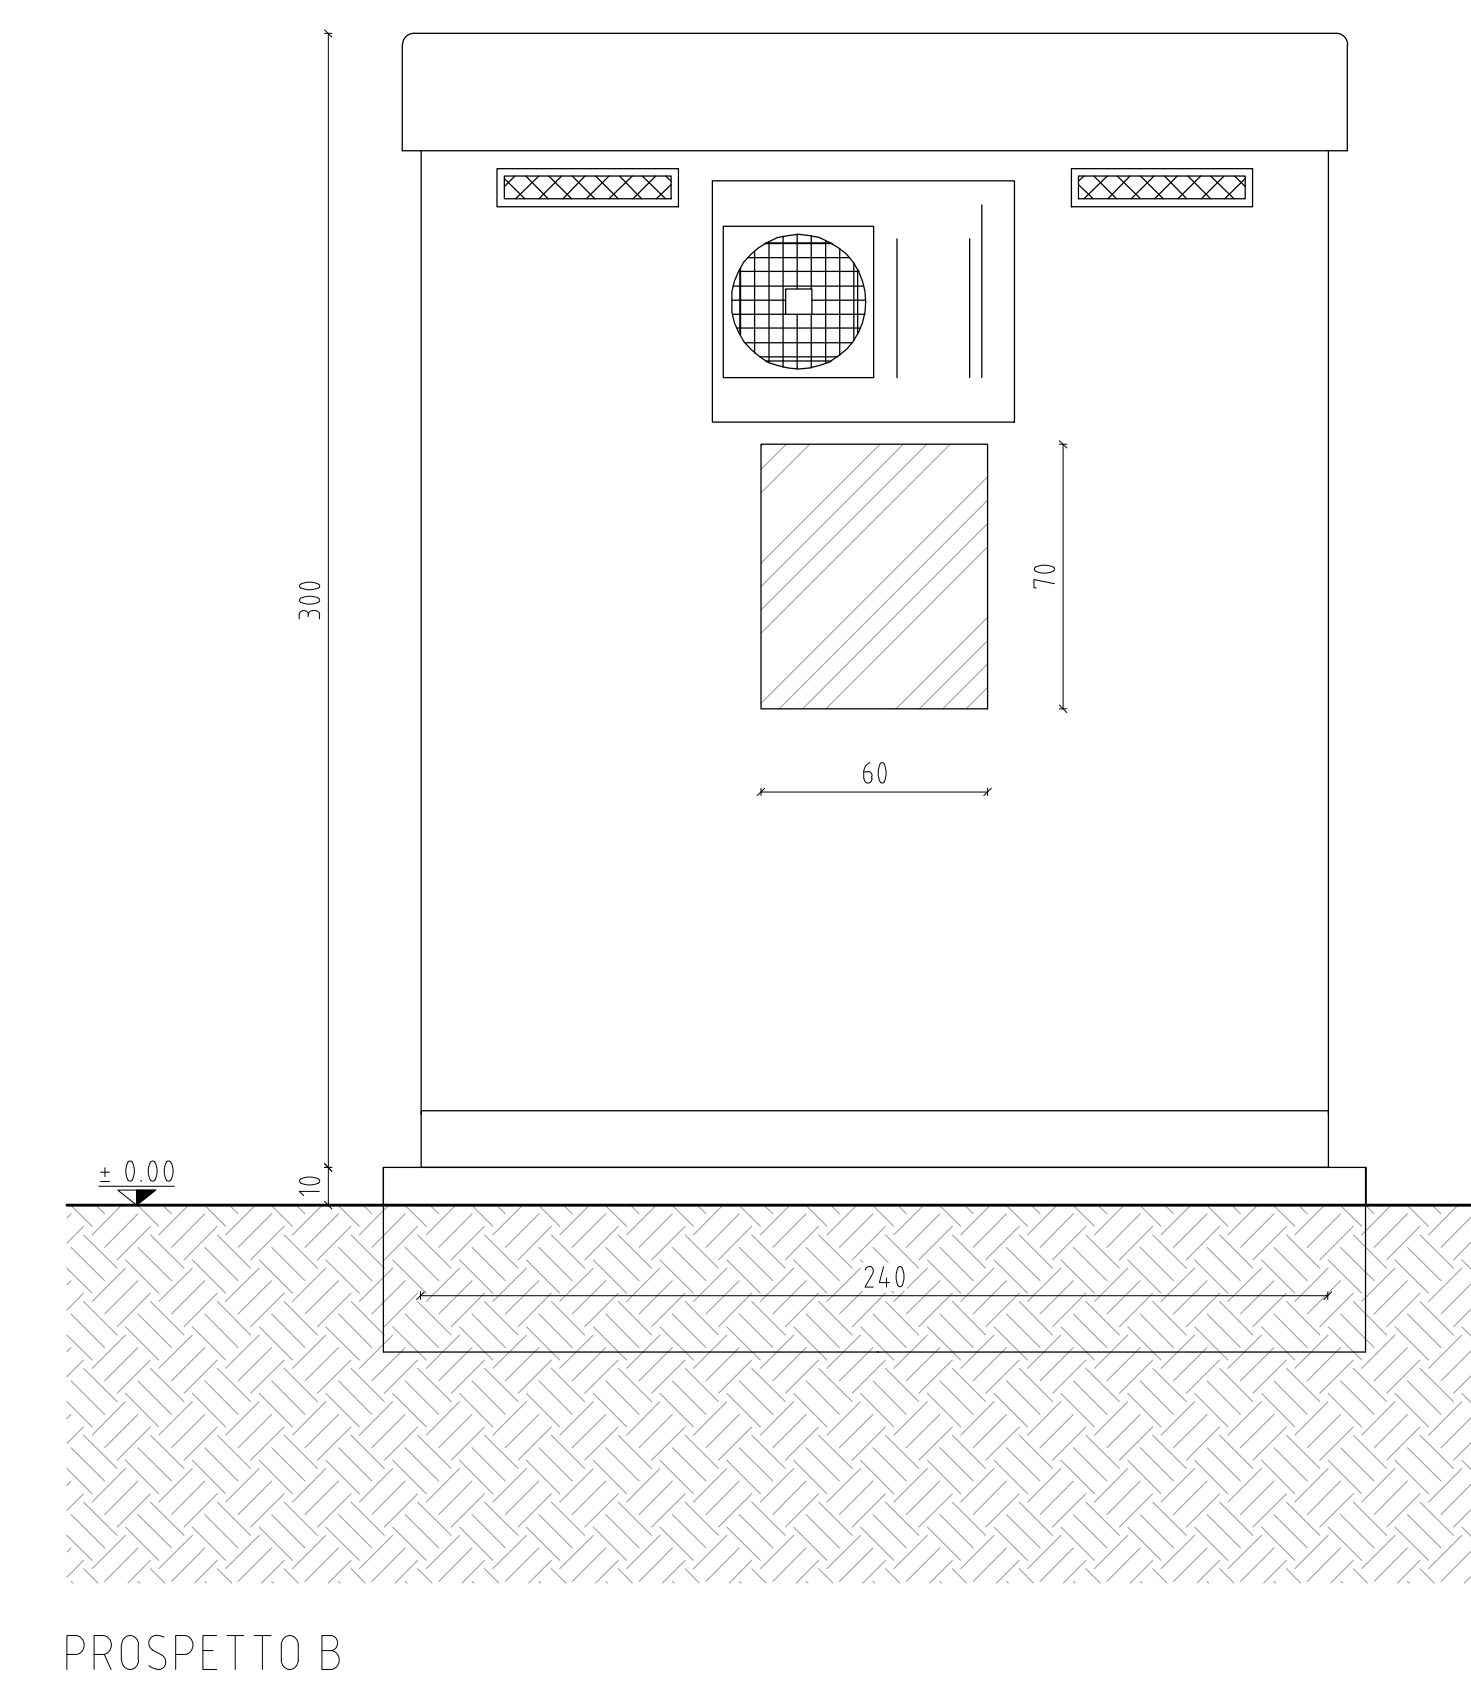
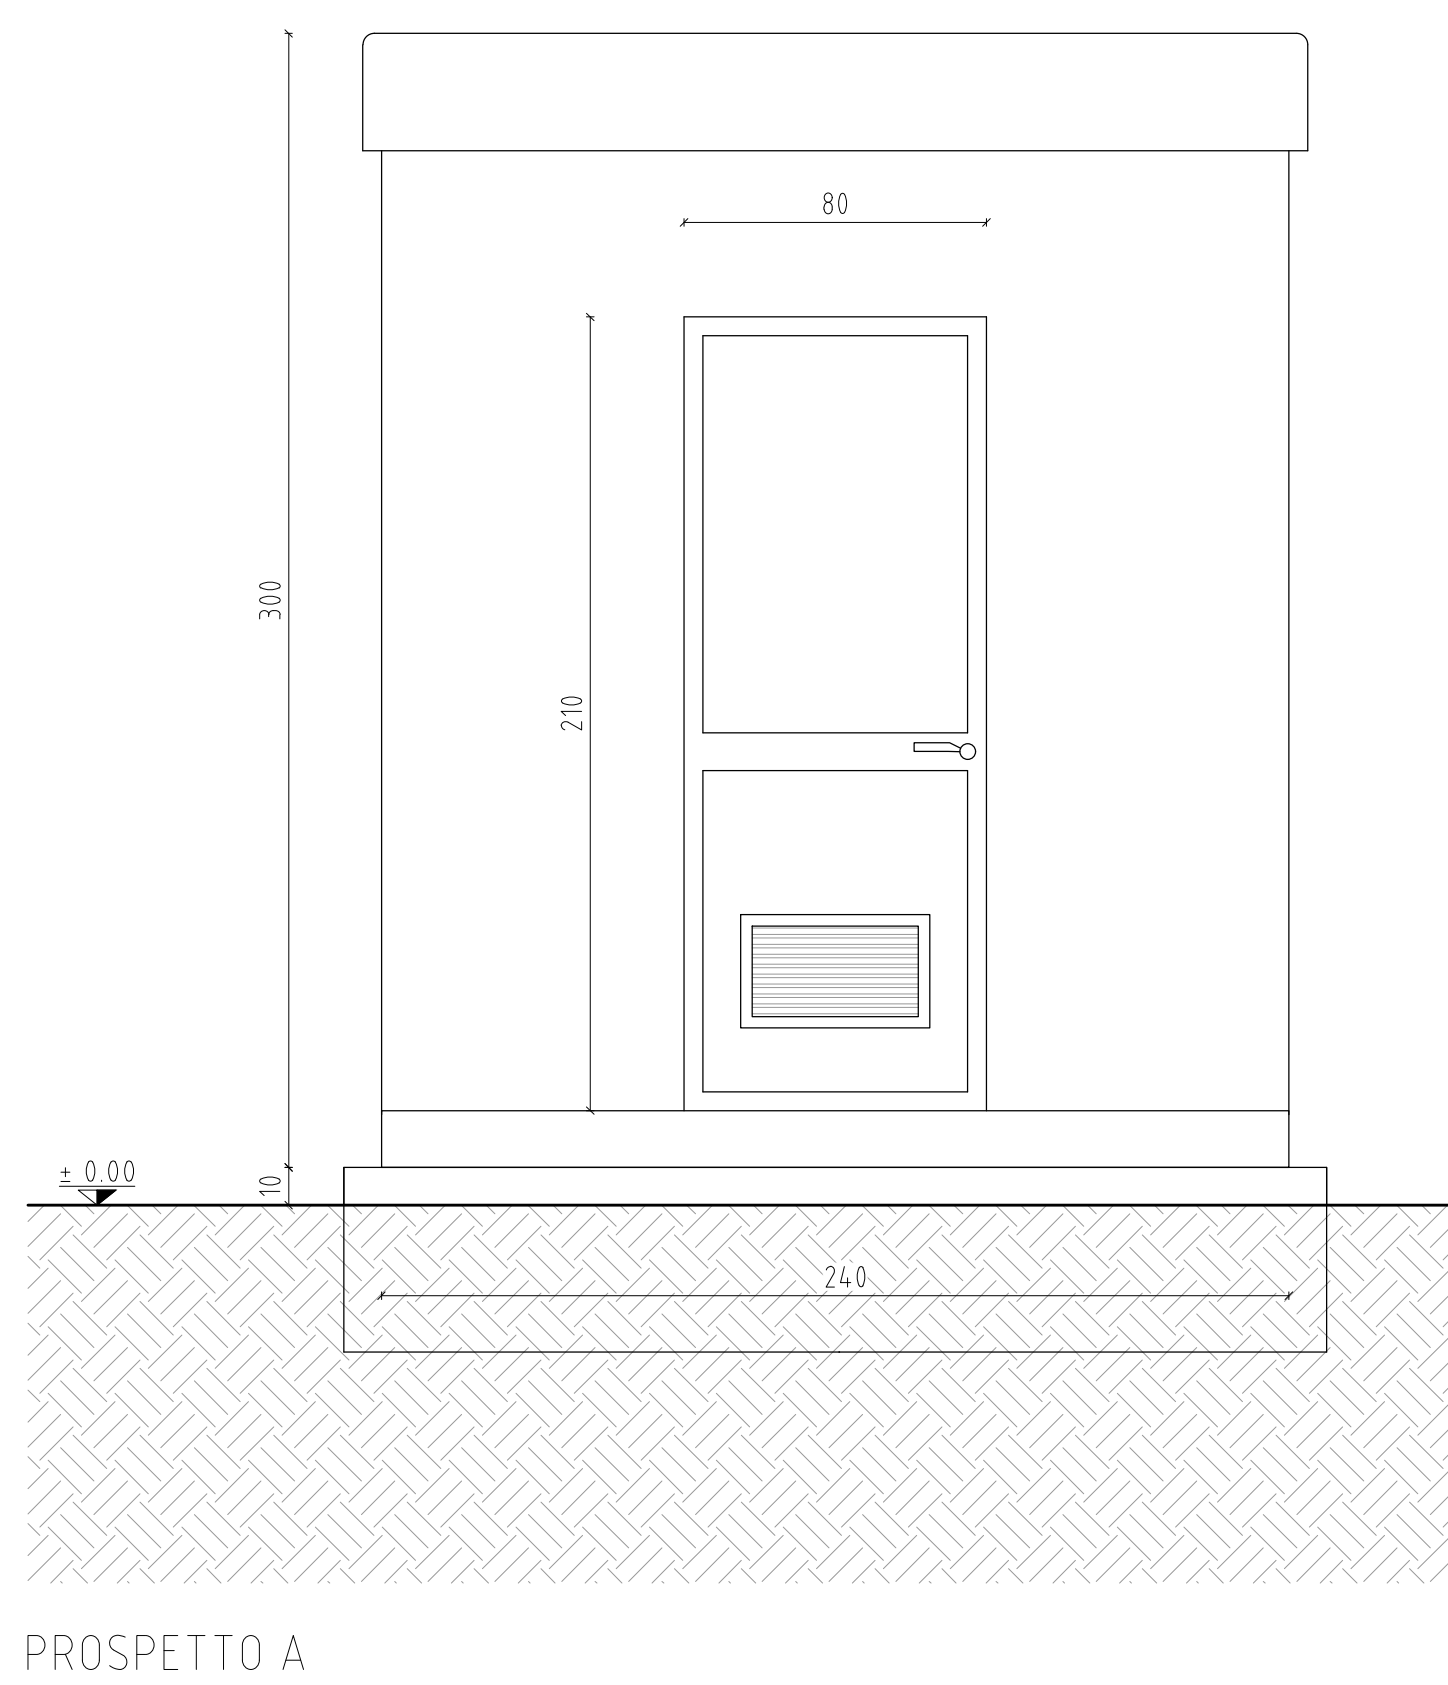
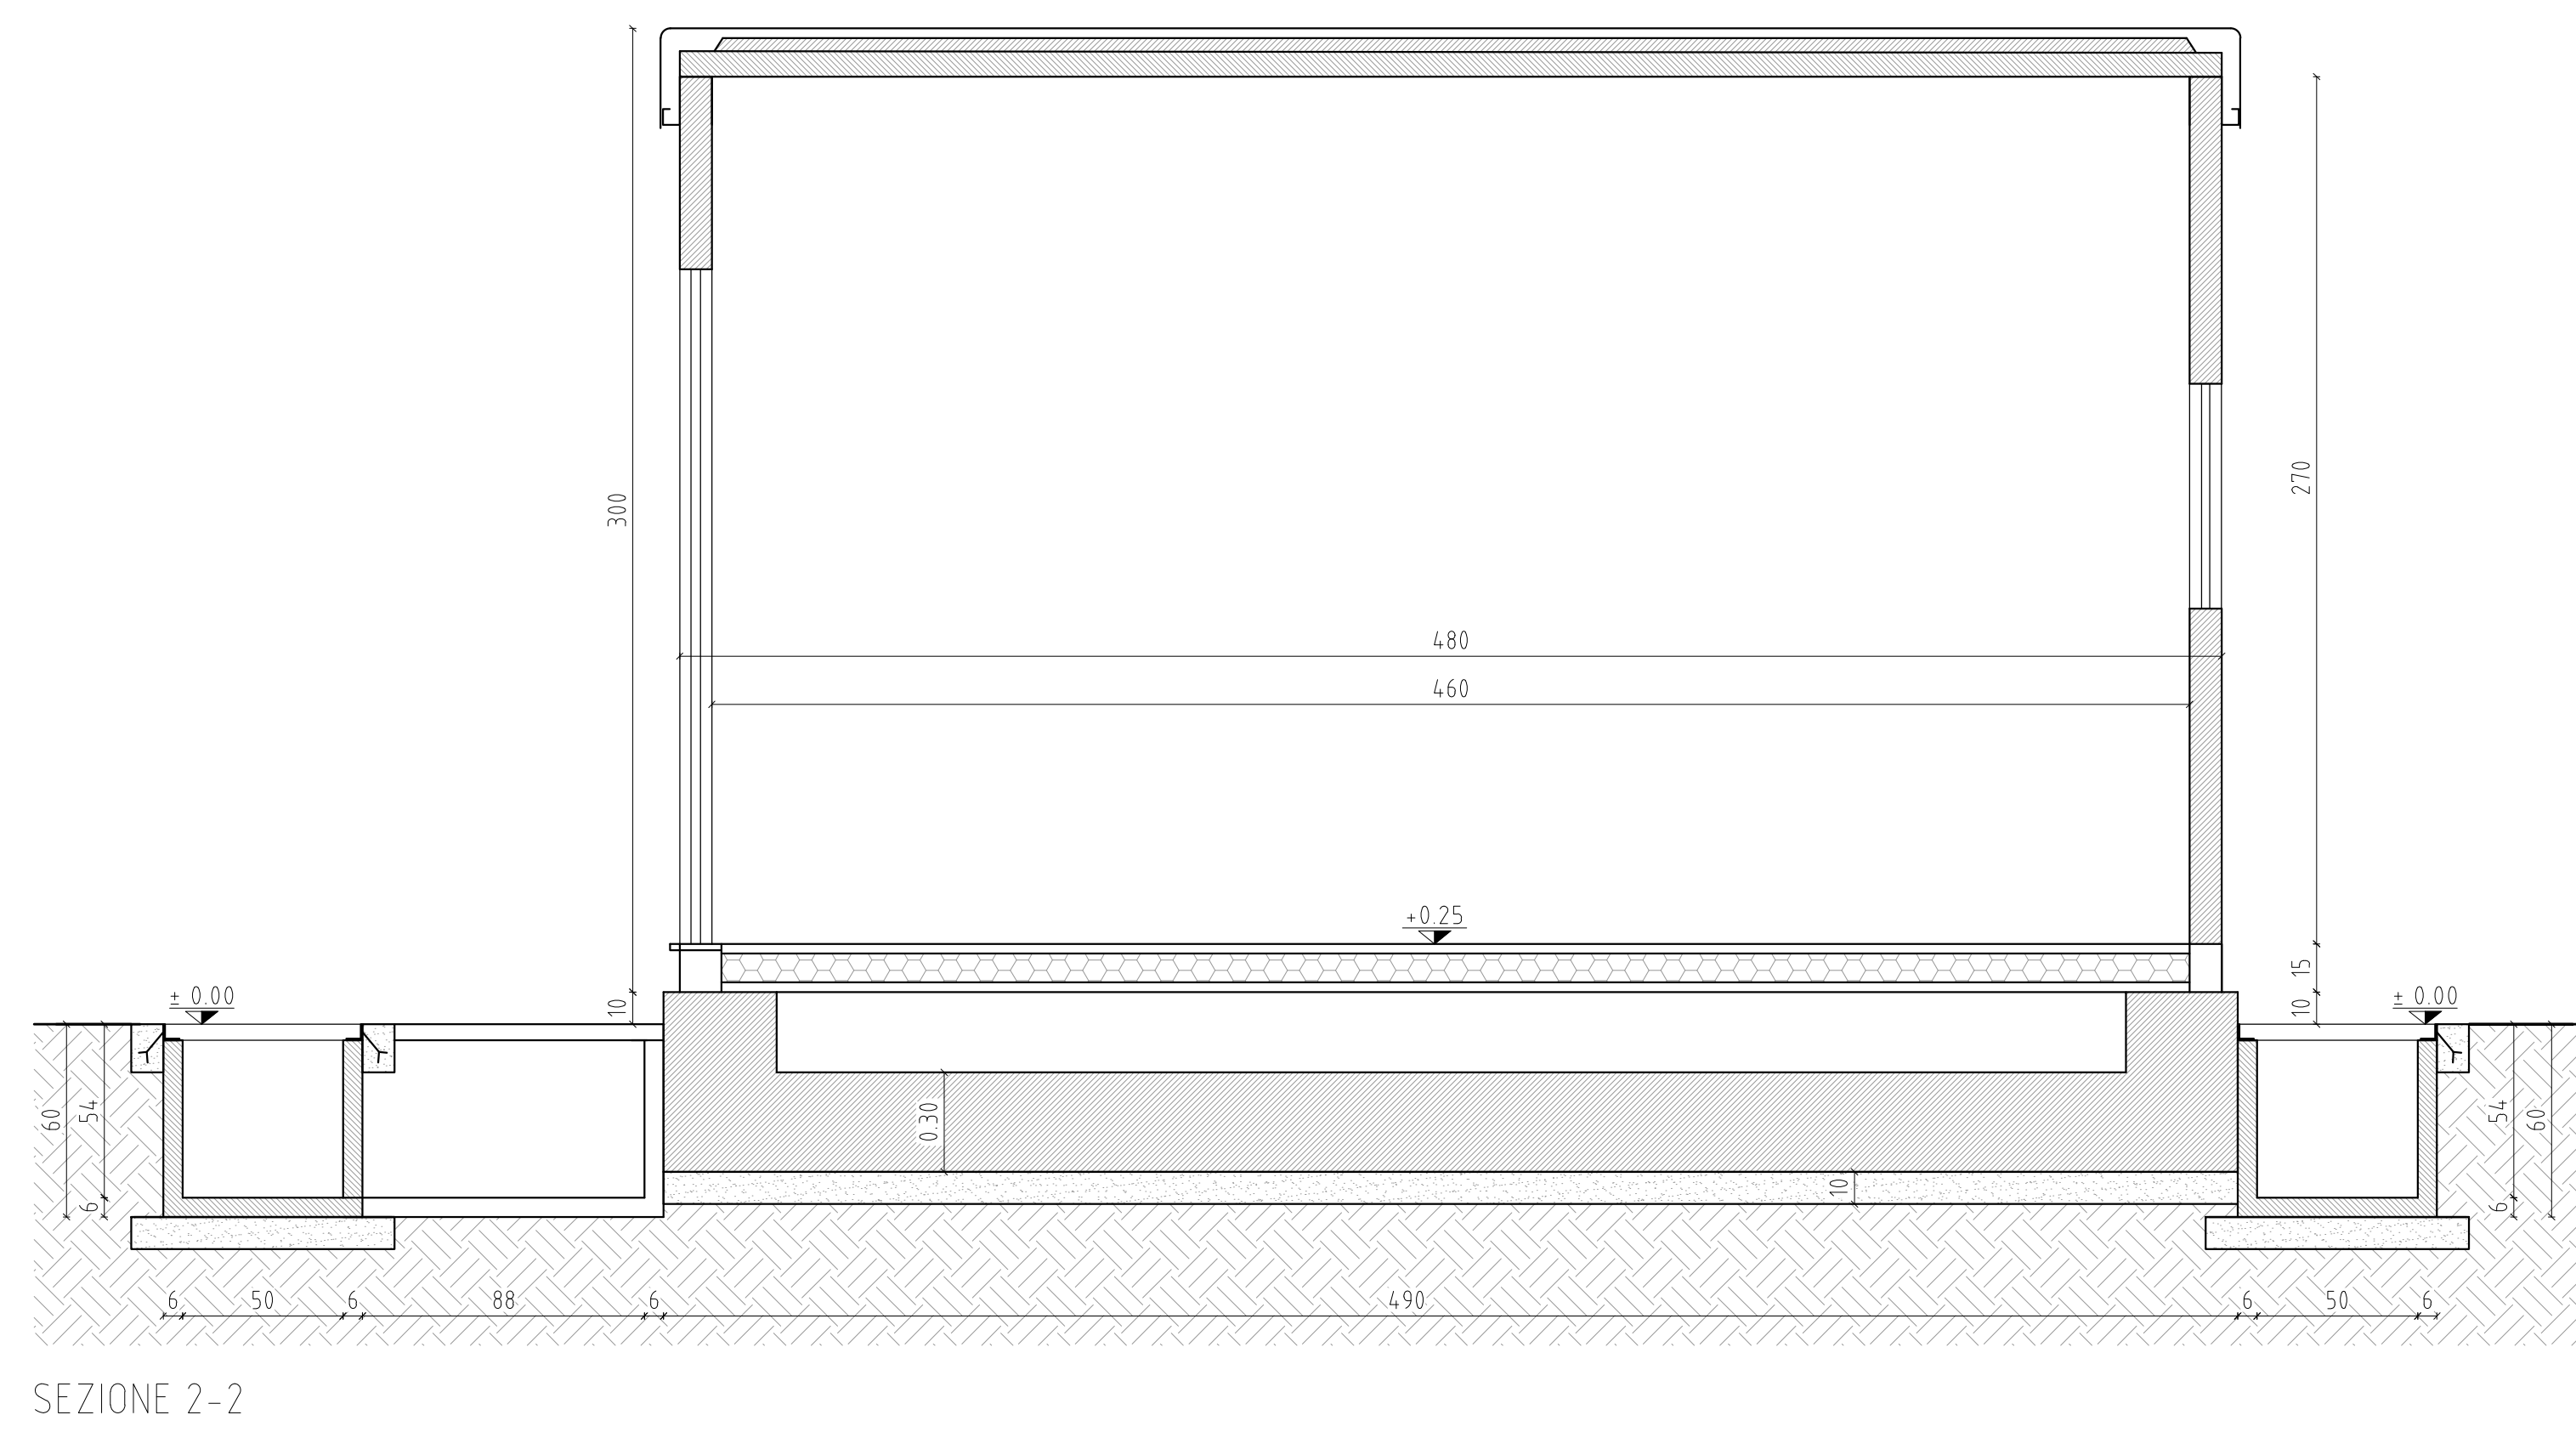
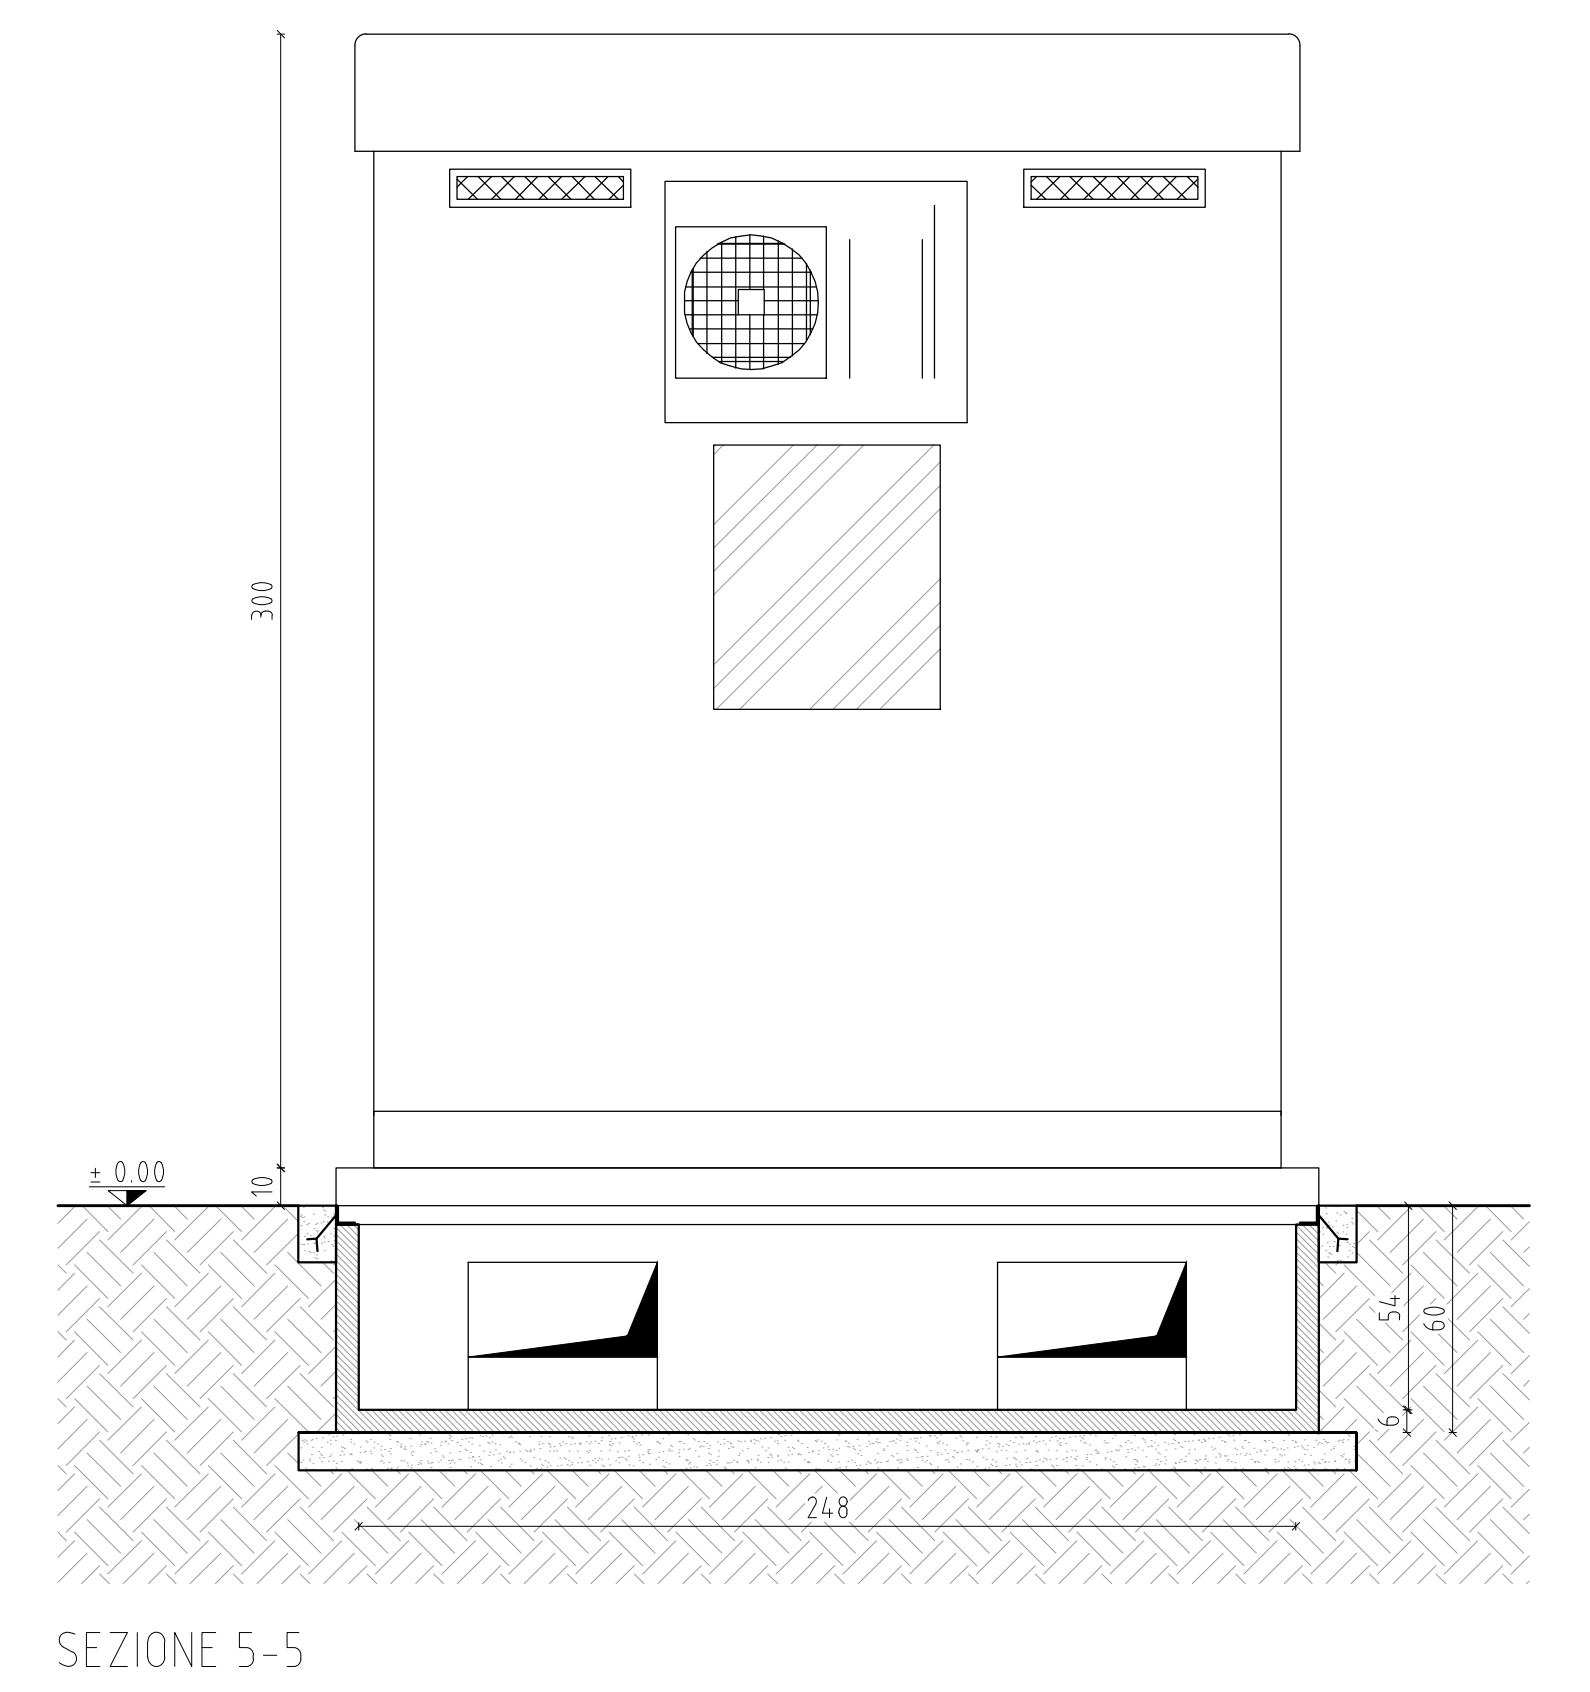
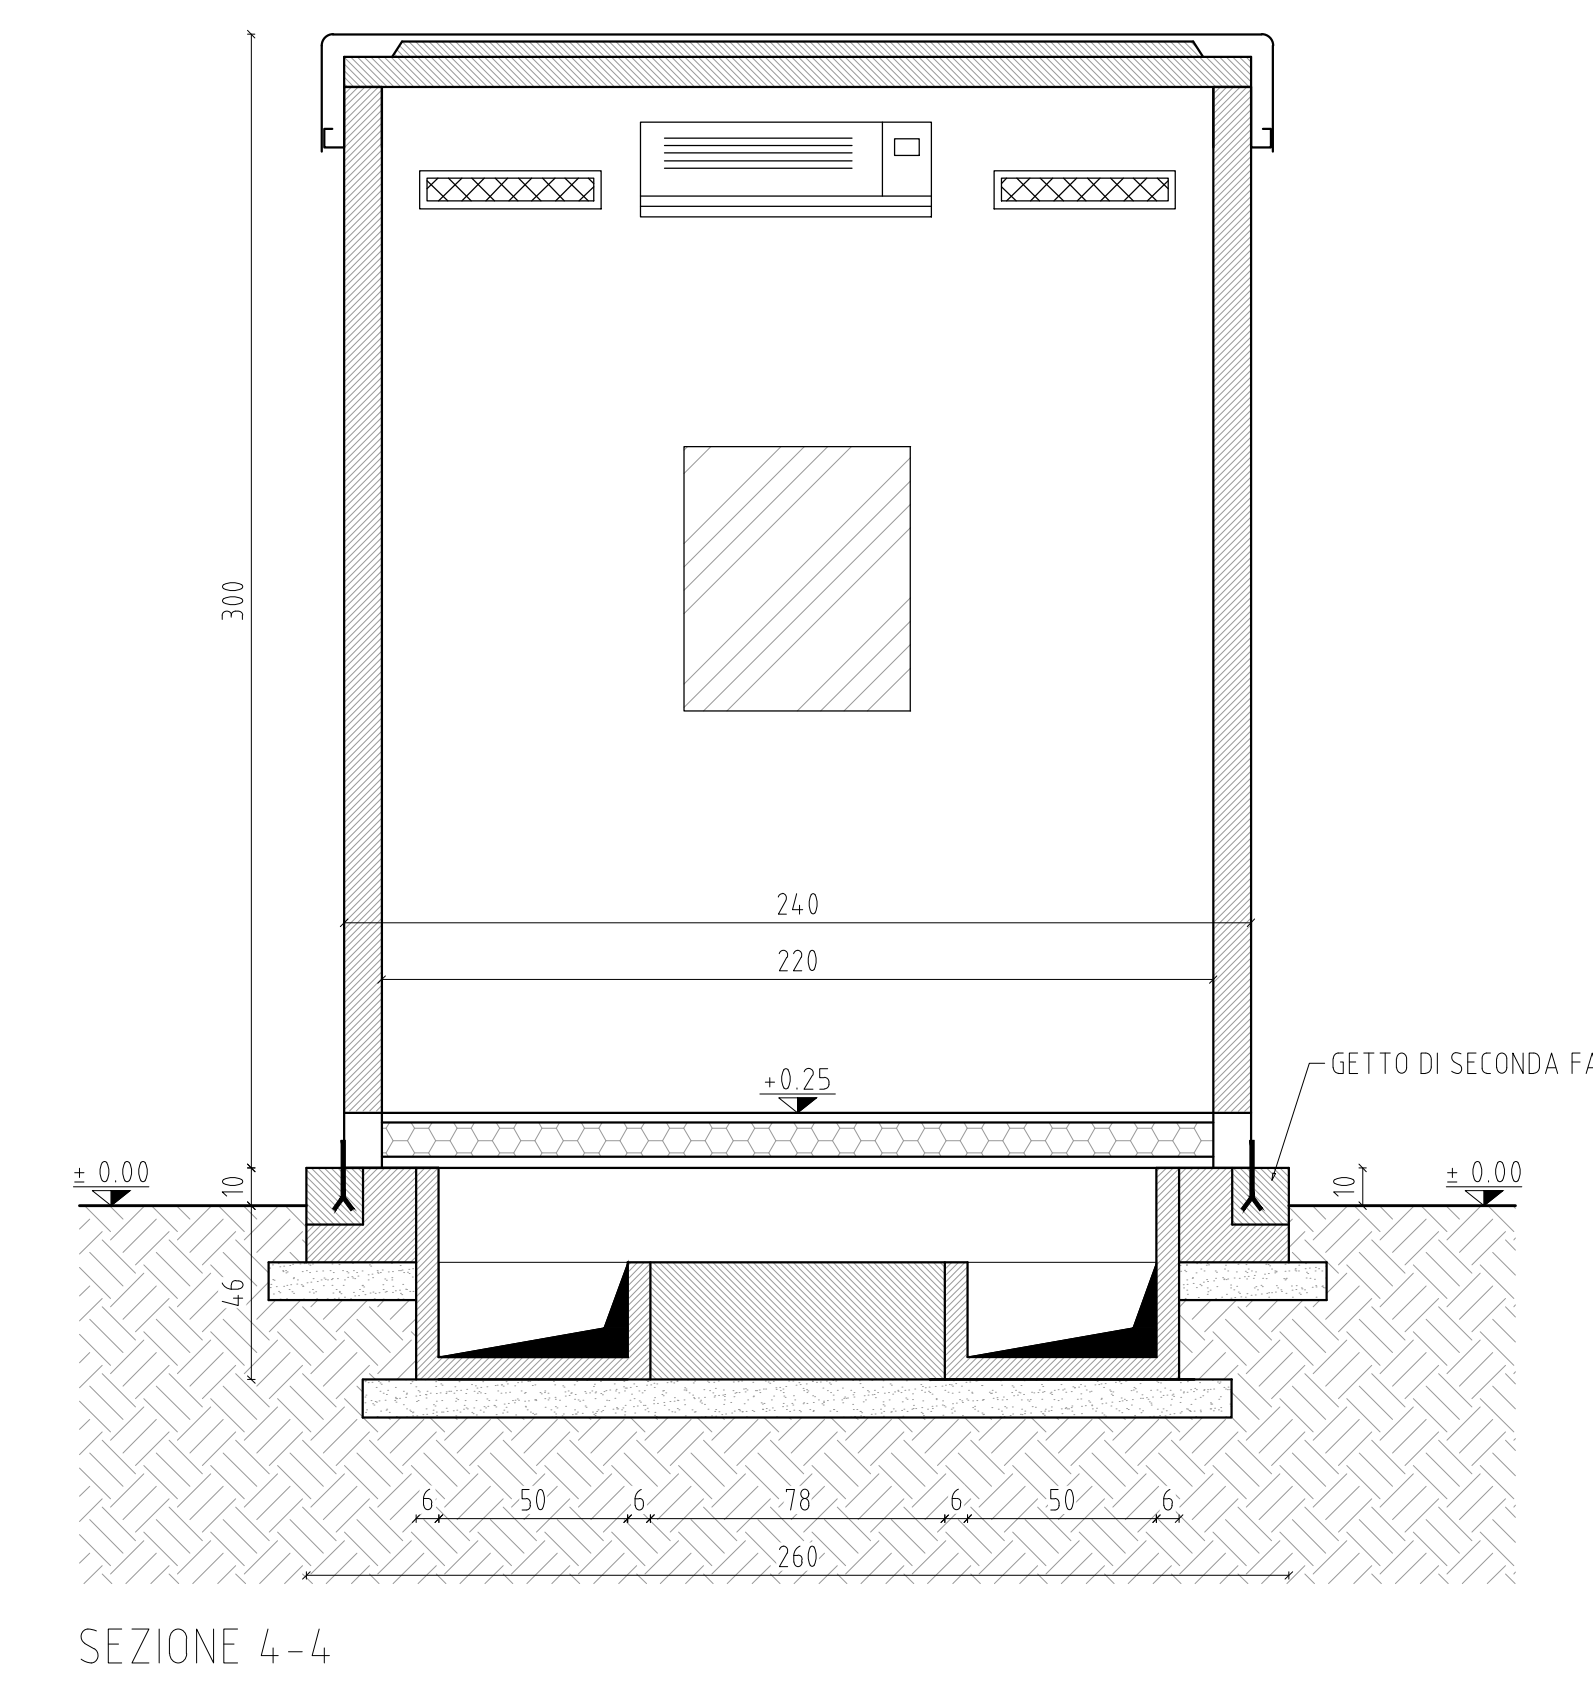
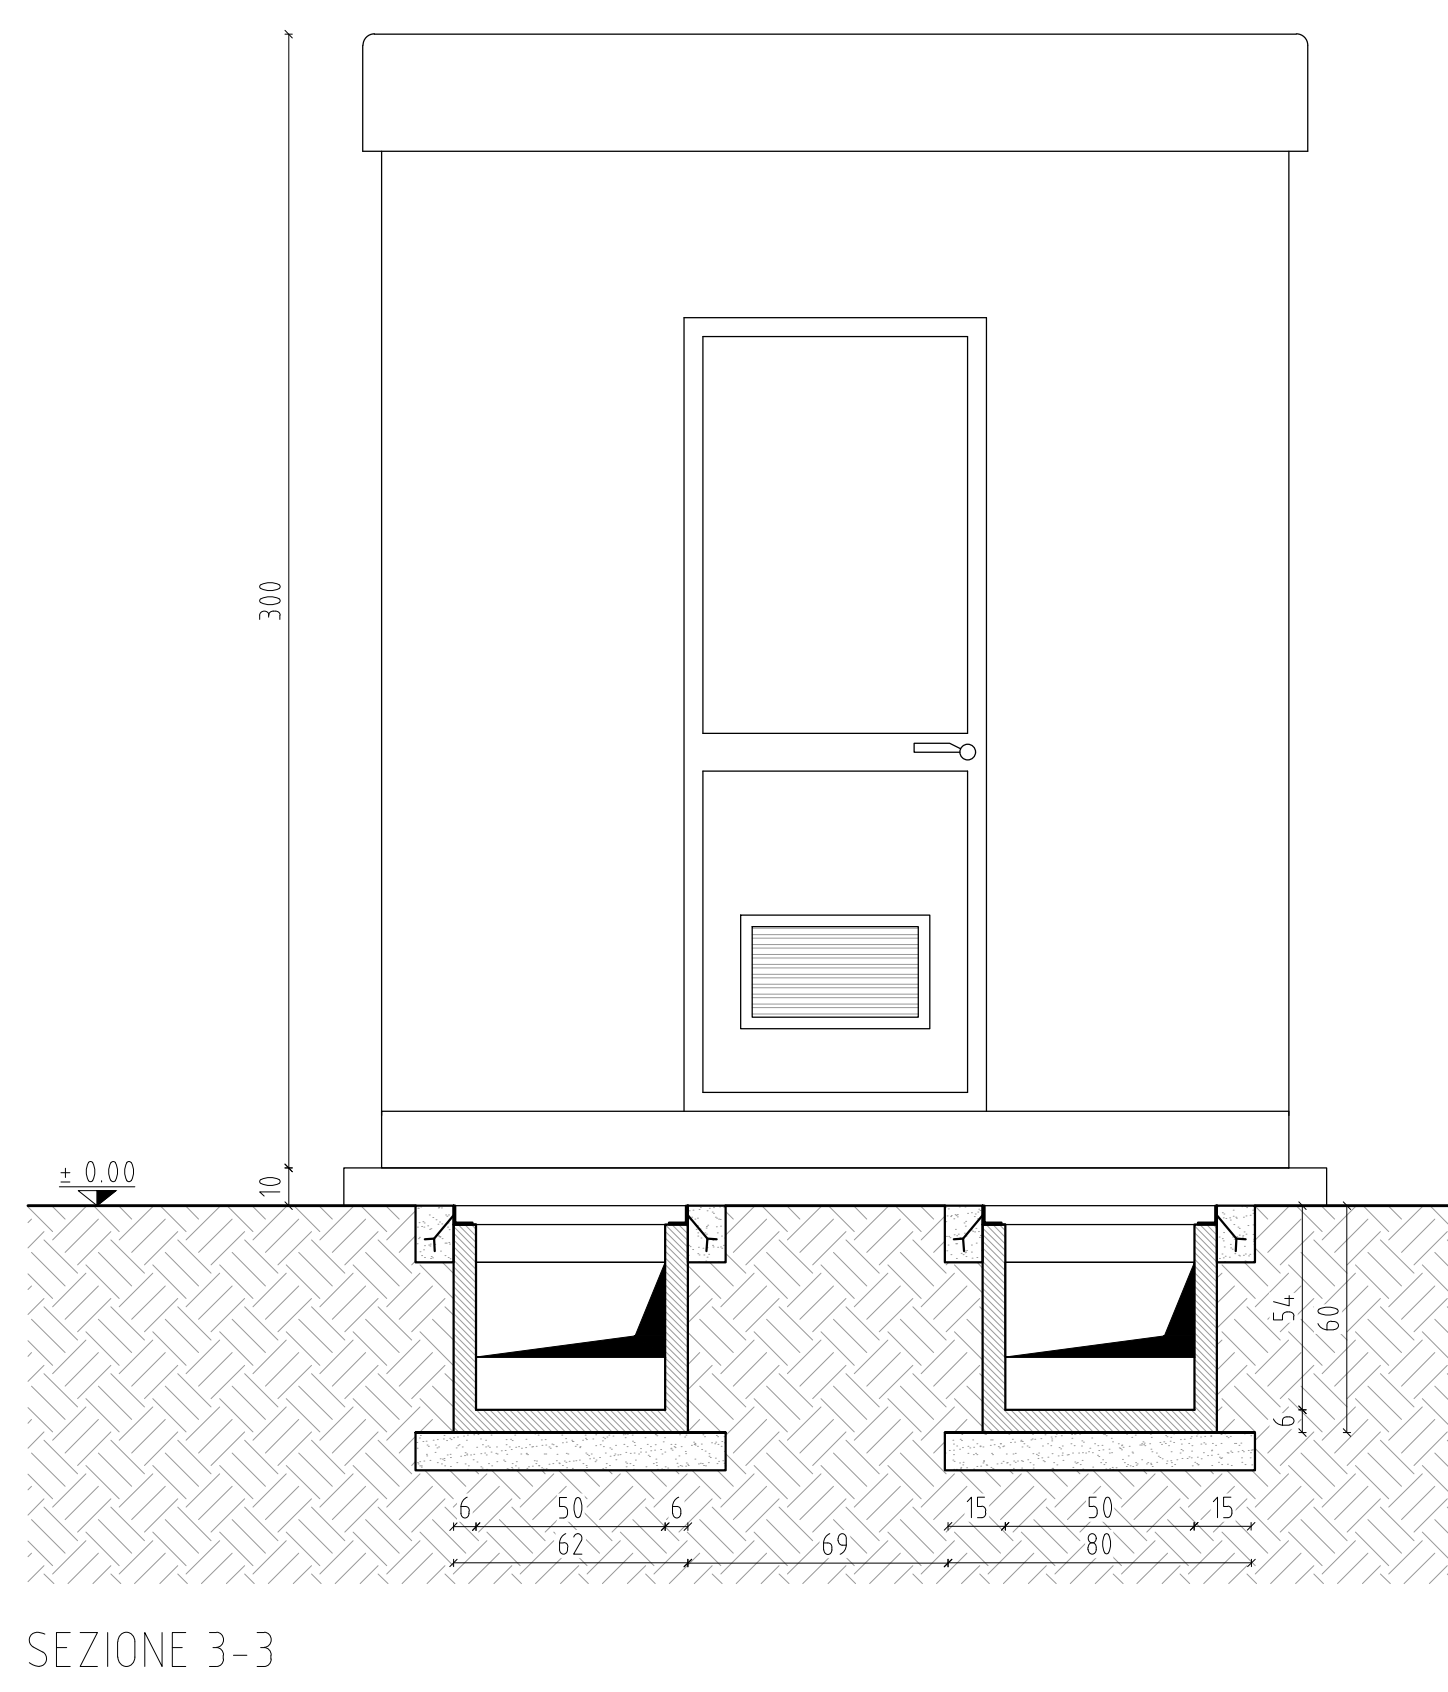
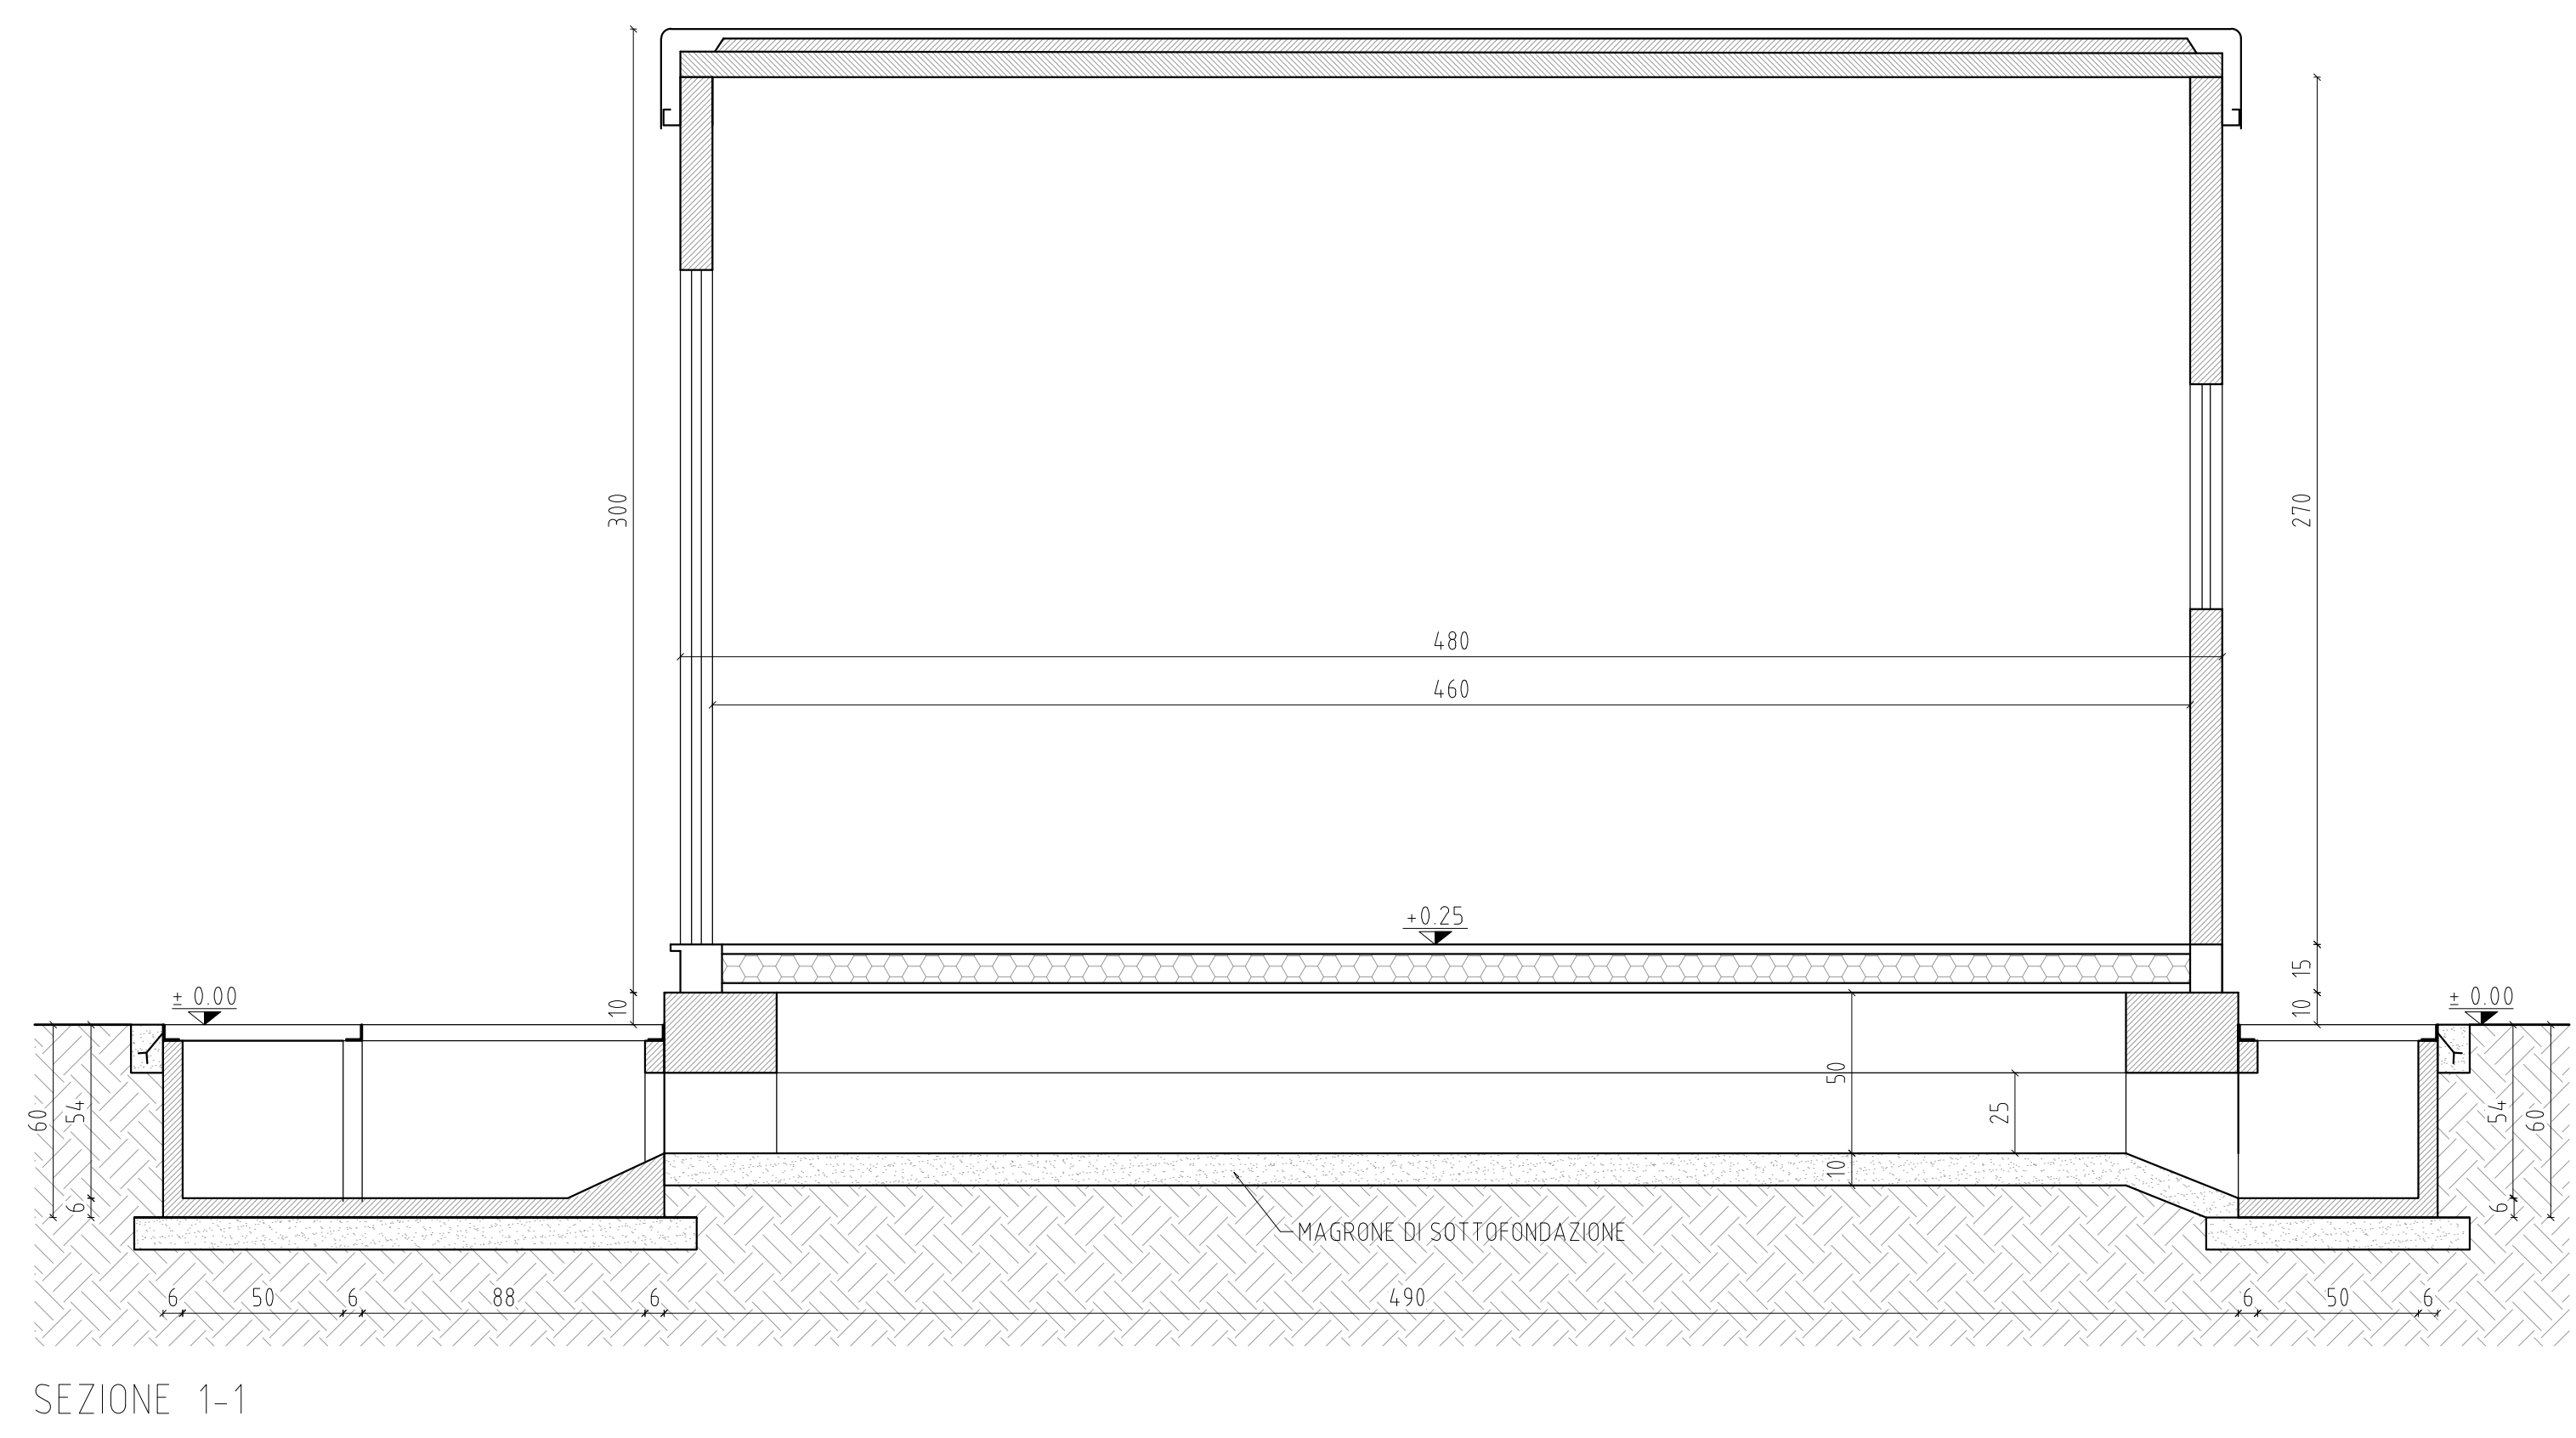
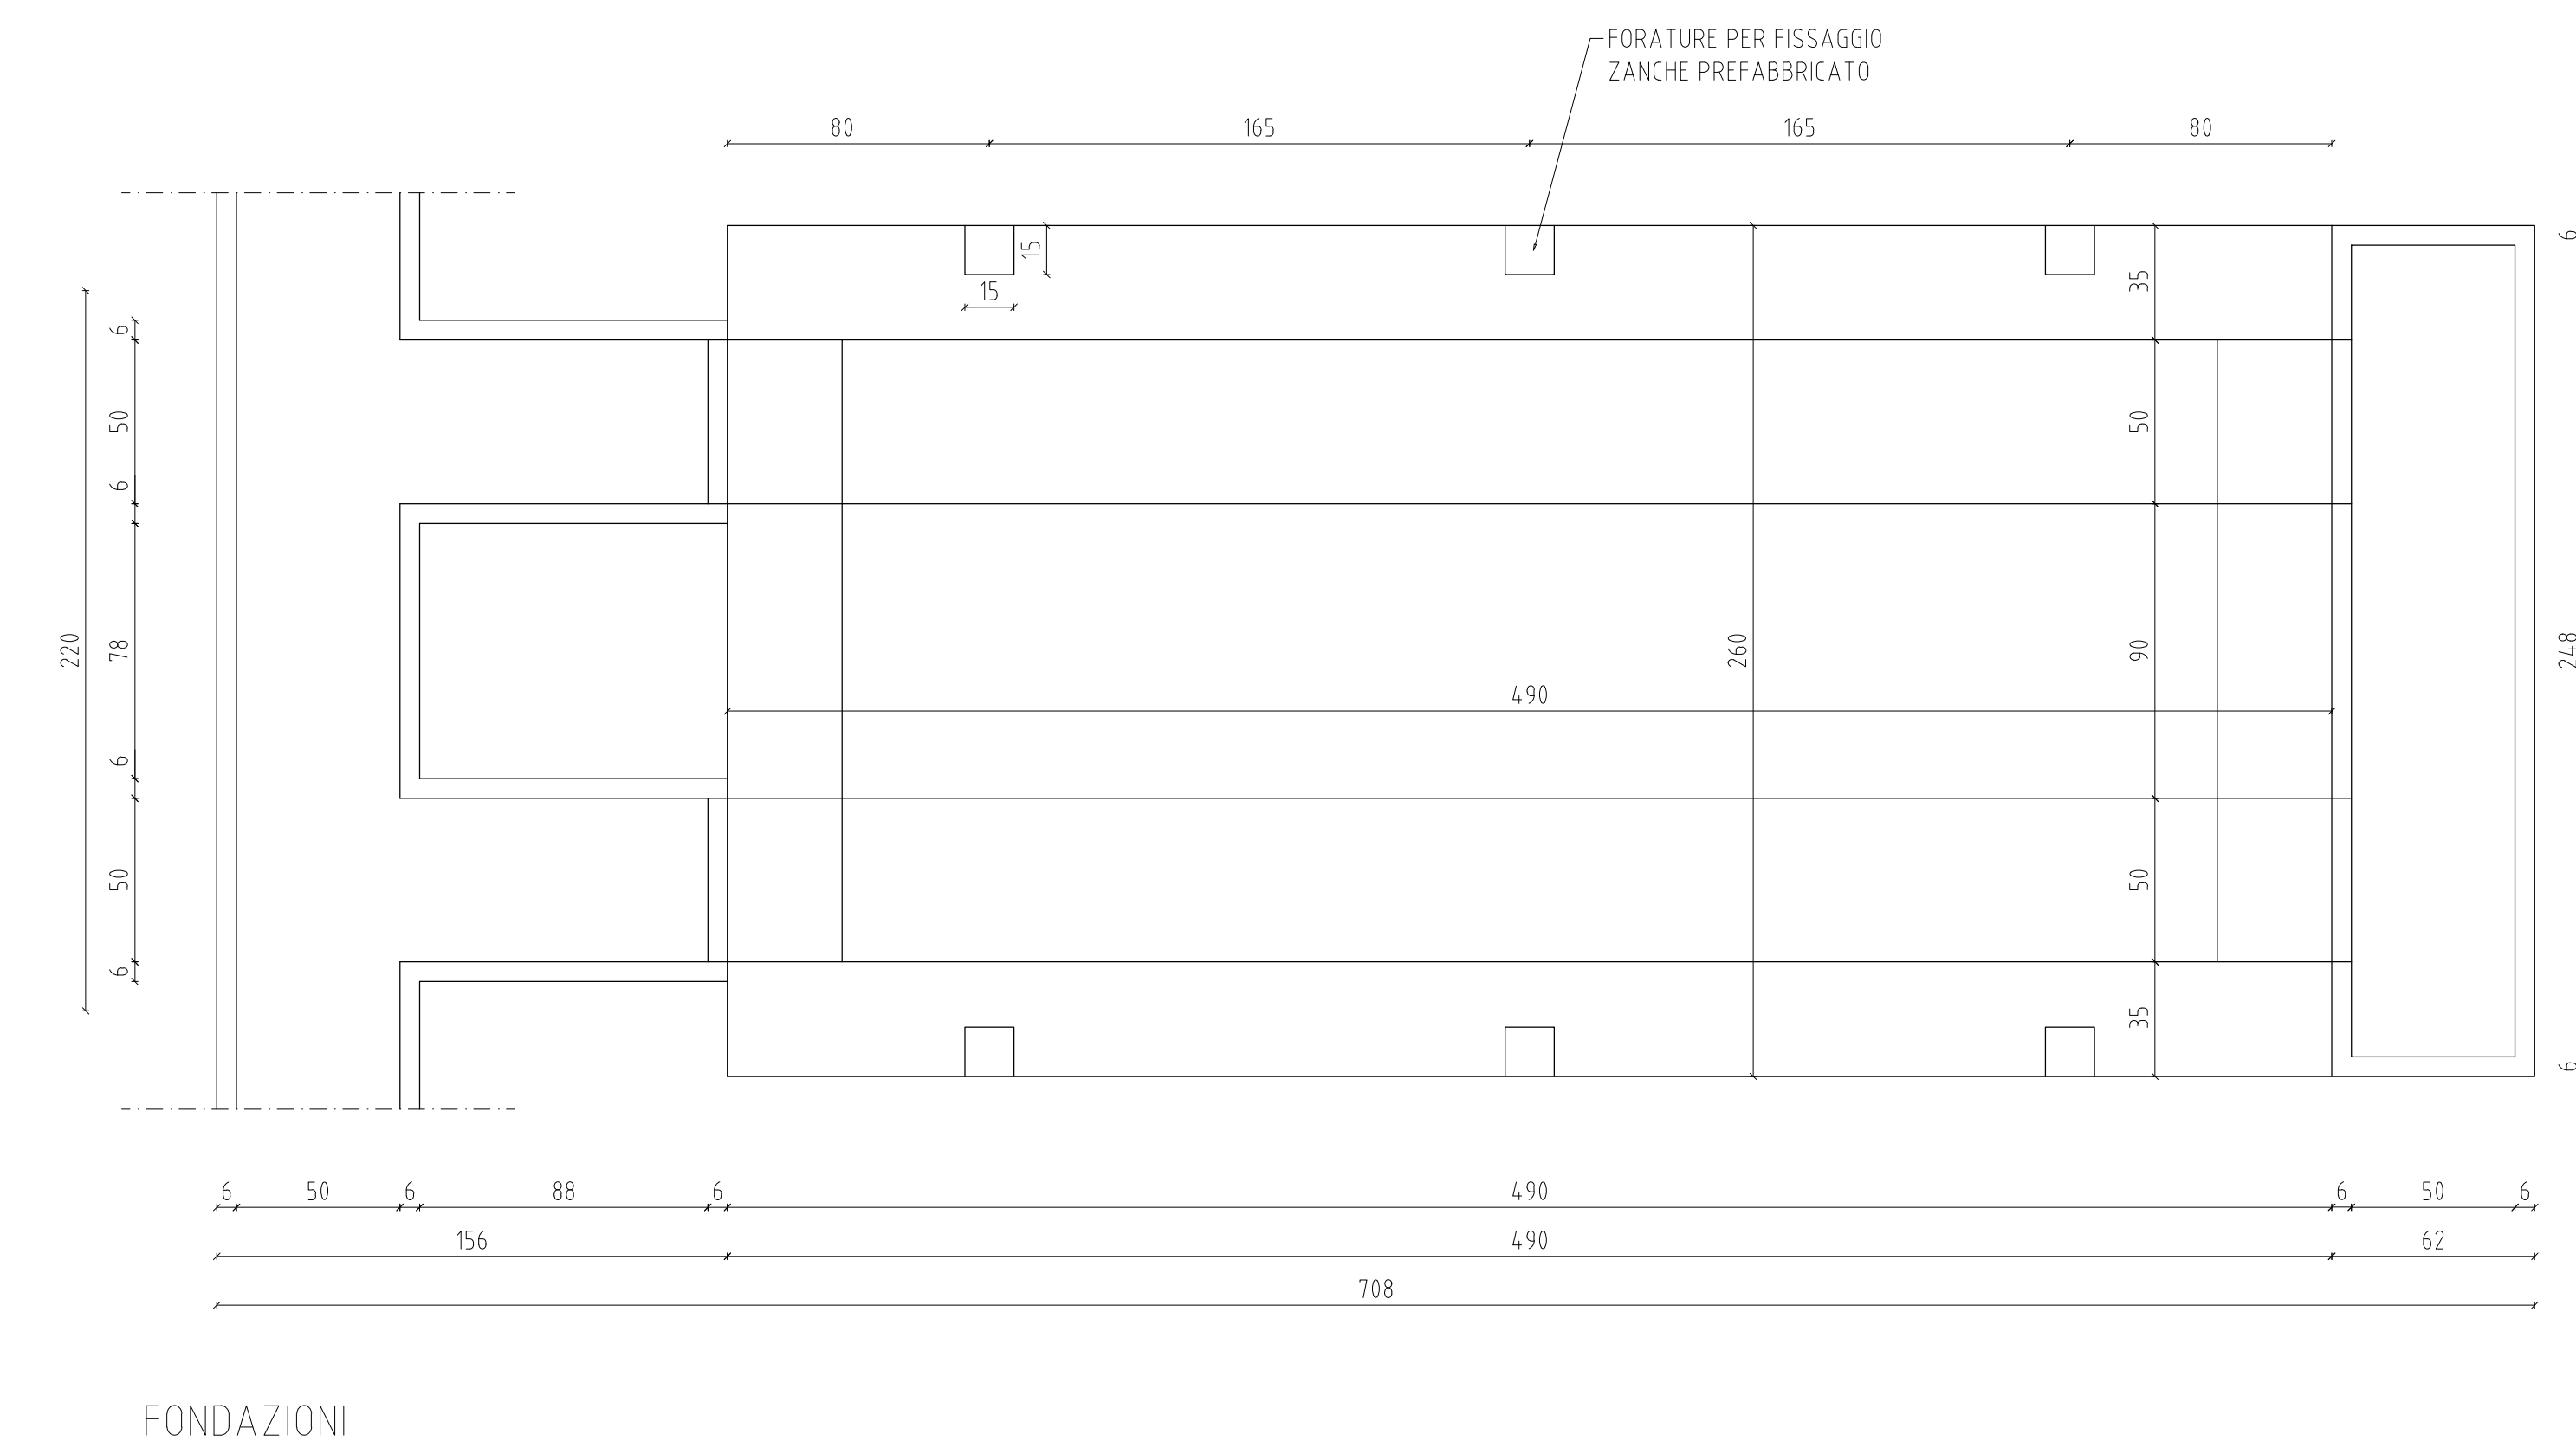


CHIOSCO PREFABBRICATO  
Pianta - Sezioni - Prospetti  
(Scala 1/20)

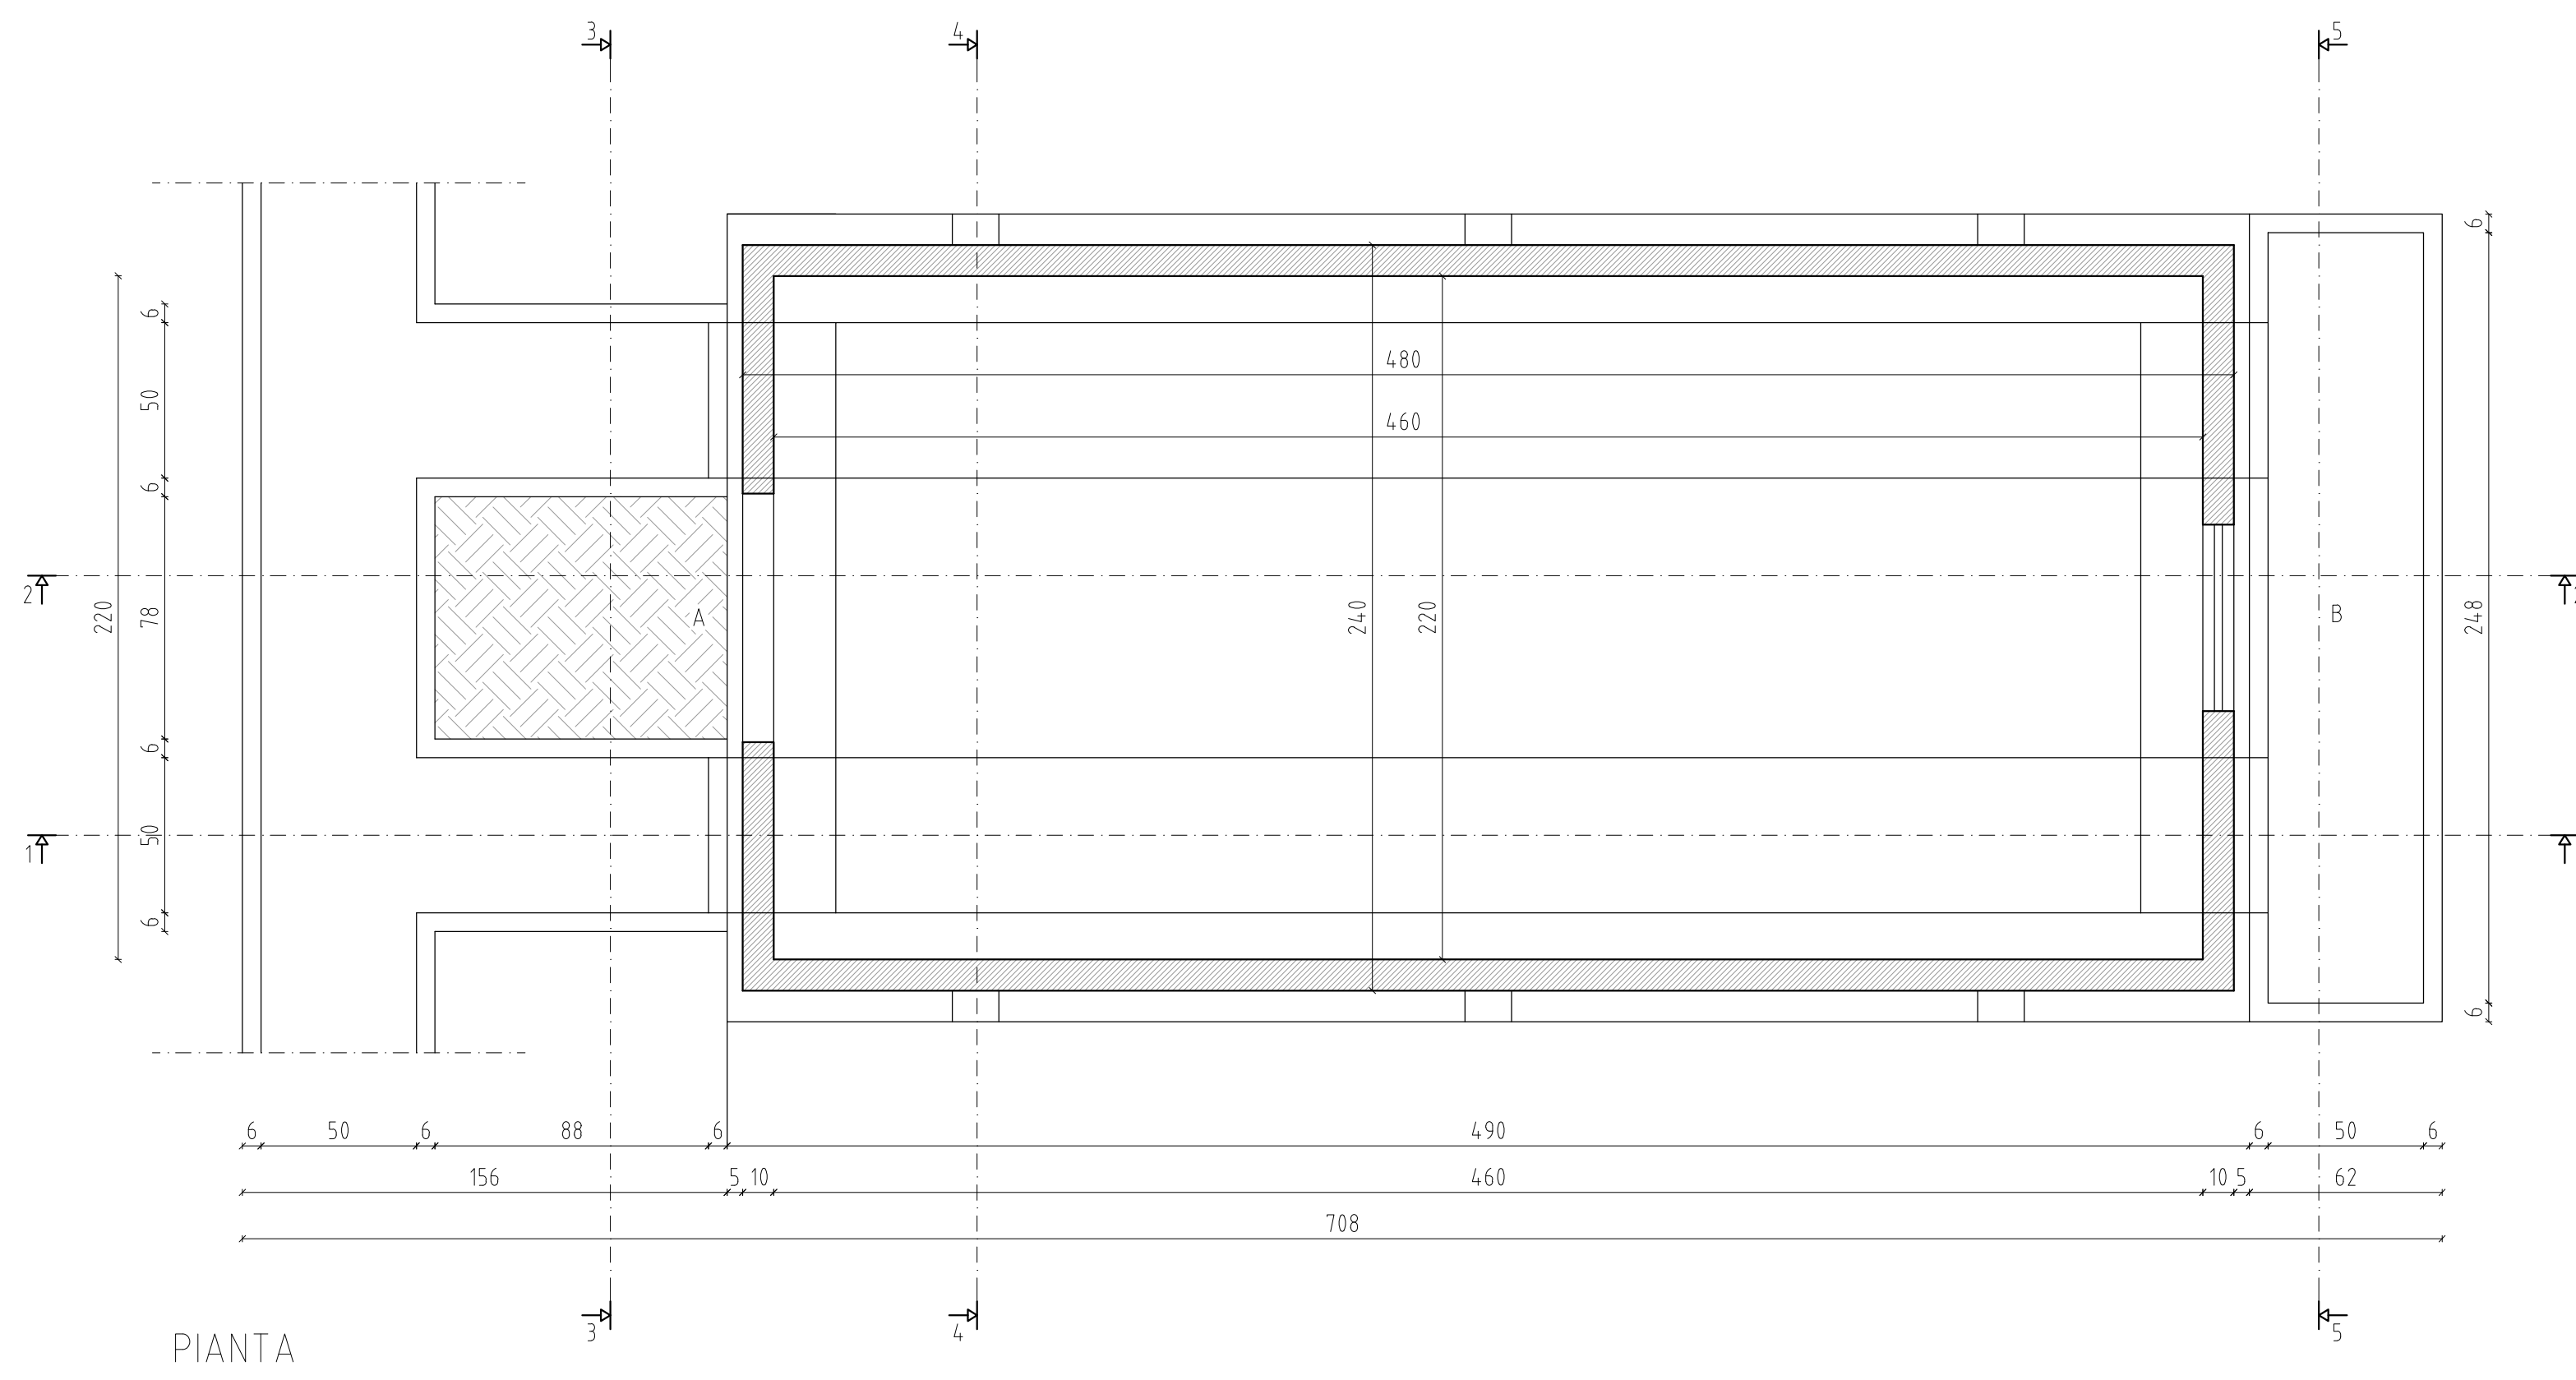

REGIONE BASILICATA  
PROVINCIA DI MATERA  
COMUNI DI MONTESCAGLIOSO E POMARICO

AUTORIZZAZIONE UNICA EX D.LGS. 387/2003

Progetto Definitivo  
Parco eolico "Piana dell'Imperatore" e opere connesse  
Opere di Rete

TITOLO ELABORATO: **Piano Tecnico delle Opere - S.E.**  
Chioschi per apparecchiature elettromeccaniche

COMMESSA: G798 | CODICE: H | ELABORATO: T16 | REV: A

Scala: 1:20

DATA	DESCRIZIONE	REDAATTO	VERIFICATO	APPROVATO
14/01/2021	PRIMA EMISSIONE			

PROPRIOETÀ: **FRI-EL S.p.A.**  
Piazza della Repubblica 2  
00186 Roma (RM)  
Tel: +39 06 62210218  
Cod. Fisc. 0781100153

PROGETTAZIONE: **GEOTECH S.r.l.**  
SOCIETÀ DI INGEGNERIA  
Via Nenni, 7 Montepetroso (IS)  
Tel: +39 0773 910111  
E-mail: info@geotech.it  
www.geotech.it

SOCIETÀ CERTIFICATA  
UNI EN ISO 9001  
UNI EN ISO 14001  
UNI EN ISO 45001

Stampa e firma del progettista.