



REGIONE BASILICATA
PROVINCIA DI MATERA
COMUNI DI MONTESCAGLIOSO E
POMARICO



AUTORIZZAZIONE UNICA EX D.LGS. 387/2003

Progetto Definitivo
Parco eolico "Piana dell'Imperatore" e opere connesse
Opere di Rete

TITOLO ELABORATO

Studi Specialistici
Carta del rischio archeologico

CODICE ELABORATO

| COMMESSA | CODICE | ELABORATO | REV. |
|----------|--------|-----------|------|
| G798 | I | T20 | A |

Riproduzione o consegna a terzi solo dietro specifica autorizzazione

SCALA

1:15.000/A3

| DATA | DESCRIZIONE | REDATTO | VERIFICATO | APPROVATO |
|-------------|-----------------|------------|------------|------------|
| luglio 2021 | prima emissione | Nòstoi srl | Nòstoi srl | Nòstoi srl |

PROPONENTE

FRI-EL

FRI-EL S.p.A.
Piazza della Rotonda 2
00186 Roma (RM)
fri-elspa@legalmail.it
P. Iva 01652230218
Cod. Fisc. 07321020153


PROGETTAZIONE

NOSTOI
archeologia e cultura

NOSTOI
Via San Marco 1511 - 30015 CHIOGGIA (VE)
CF-P.IVA-Reg.I. 03653560270 REA 327005
Via Dante, 134 - 85024 LAVELLO (PZ) REA 127240
info@nostoi-archeologia.it

Responsabile:
Dott.ssa Maria Grazia Liseno

NOSTOI S.R.L.
Via San Marco, 1511 - Chioggia (VE)
C.F./P.IVA: 03653560270 - REA 327005
codice univoco 145LDCR11
info@pec.nostoi-archeologia.it - info@nostoi-archeologia.it
www.nostoi-archeologia.it

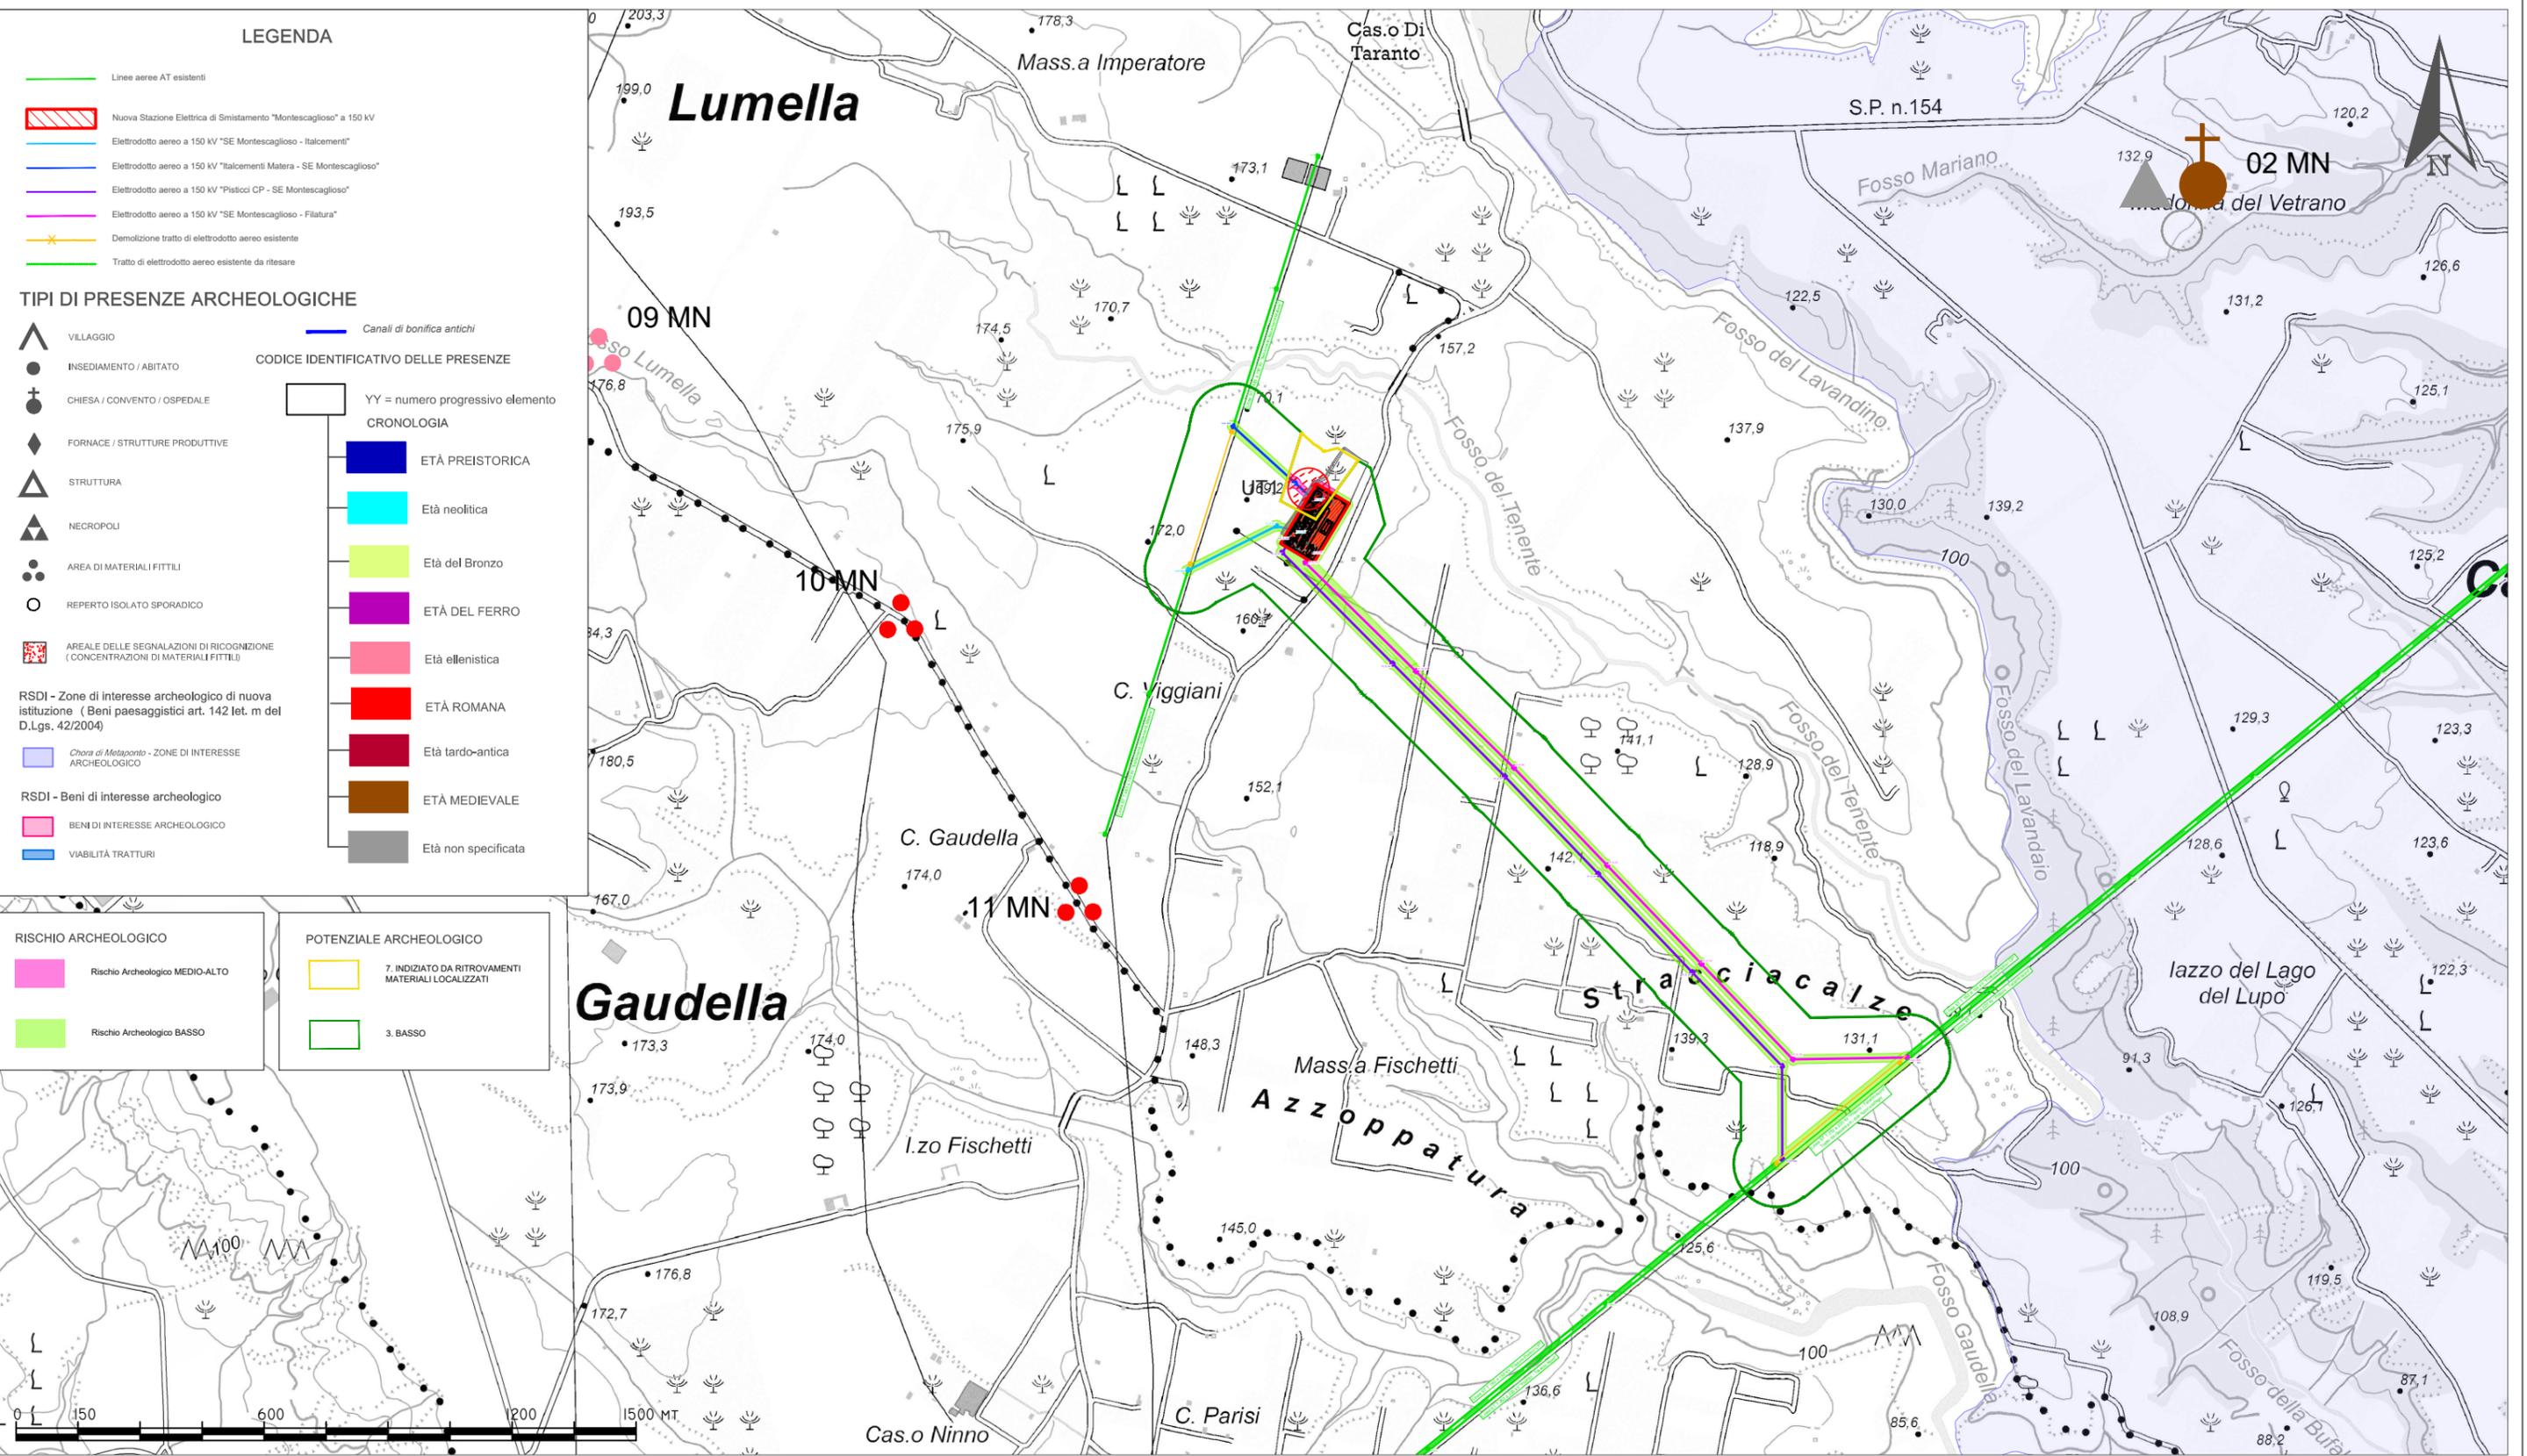

- LEGENDA**
- Linee aeree AT esistenti
 - Nuova Stazione Elettrica di Smitamento "Montescaglioso" a 150 kV
 - Elettrodotto aereo a 150 kV "SE Montescaglioso - Italcementi"
 - Elettrodotto aereo a 150 kV "Italcementi Matera - SE Montescaglioso"
 - Elettrodotto aereo a 150 kV "Plastici CP - SE Montescaglioso"
 - Elettrodotto aereo a 150 kV "SE Montescaglioso - Filatura"
 - Demolizione tratto di elettrodotto aereo esistente
 - Tratto di elettrodotto aereo esistente da ritisare

- TIPI DI PRESENZE ARCHEOLOGICHE**
- VILLAGGIO
 - INSEDIAMENTO / ABITATO
 - CHIESA / CONVENTO / OSPEDALE
 - FORNACE / STRUTTURE PRODUTTIVE
 - STRUTTURA
 - NECROPOLI
 - AREA DI MATERIALI FITTILI
 - REPERTO ISOLATO SPORADICO
 - AREALE DELLE SEGNALAZIONI DI RICOGNIZIONE (CONCENTRAZIONI DI MATERIALI FITTILI)
- CODICE IDENTIFICATIVO DELLE PRESENZE**
- YY = numero progressivo elemento
CRONOLOGIA
- ETÀ PREISTORICA
 - Età neolitica
 - Età del Bronzo
 - ETÀ DEL FERRO
 - Età ellenistica
 - ETÀ ROMANA
 - Età tardo-antica
 - ETÀ MEDIEVALE
 - Età non specificata
- RSDI - Zone di interesse archeologico di nuova istituzione (Beni paesaggistici art. 142 let. m del D.Lgs. 42/2004)**
- Chora di Metaponto - ZONE DI INTERESSE ARCHEOLOGICO
 - RSDI - Beni di interesse archeologico
 - BENI DI INTERESSE ARCHEOLOGICO
 - VIABILITÀ TRATTURI

- RISCHIO ARCHEOLOGICO**
- Rischio Archeologico MEDIO-ALTO
 - Rischio Archeologico BASSO
- POTENZIALE ARCHEOLOGICO**
- 7. INDIZIATO DA RITROVAMENTI MATERIALI LOCALIZZATI
 - 3. BASSO

PROGETTO DEFINITIVO PER LA REALIZZAZIONE DI UN PARCO EOLICO DENOMINATO "PIANA DELL'IMPERATORE" E OPERE CONNESSE OPERE DI RETE

Scala
1:15.000

Luglio 2021

1

Committente: FRI-EL S.p.A.
Piazza della Rotonda 2 - 00186 Roma (RM)
fri-elspa@legalmail.it - P.Iva 01652230218
Cod. Fisc. 07321020153

VERIFICA PREVENTIVA DELL'INTERESSE ARCHEOLOGICO

G798IT20A - Carta del rischio archeologico

Responsabile:
Dott.ssa Maria Grazia Liseno

NOSTOI
Via San Marco 1511 - 30015 CHIOGGIA (VE)
CF-P.IVA-Reg.I. 03653560270 REA 327005
Via Dante, 134 - 85024 LAVELLO (PZ) REA 127240
info@nostoi-archeologia.it

