


Estratto NTA - Regolamento Urbanistico
Art. 22 - La classificazione del territorio agricolo
 Il Regolamento Urbanistico individua e classifica il territorio agricolo comunale suddiviso in:
 - Zona agricola ordinaria "E1"
 Comprende la maggior parte del territorio comunale in quanto include tutte le aree utilizzate per la pratica dell'attività agricola.
 - Zona agricola di salvaguardia ambientale "E2"
 Comprende tutte le aree perimetrate nella Tav. 03 come aree sottoposte a vincolo paesaggistico o archeologico e sono:
 - Le aree comprese nella perimetrazione del Parco delle Chiese Rupestri del Materano;
 - Le aree SIC e ZPS rete Natura 2000;
 - Le aree comprese nella perimetrazione del Piano Territoriale Paesistico del Metapontino;
 - Le aree boscate e le acque pubbliche con relative fasce di rispetto;
 - Le aree sottoposte a vincolo archeologico.
 La trasformabilità di dette aree, nei limiti compatibili con l'uso agricolo del suolo e ove consentito dai piani sovraordinati, è subordinata al parere vincolante dell'Ente preposto alla salvaguardia e tutela dell'area.

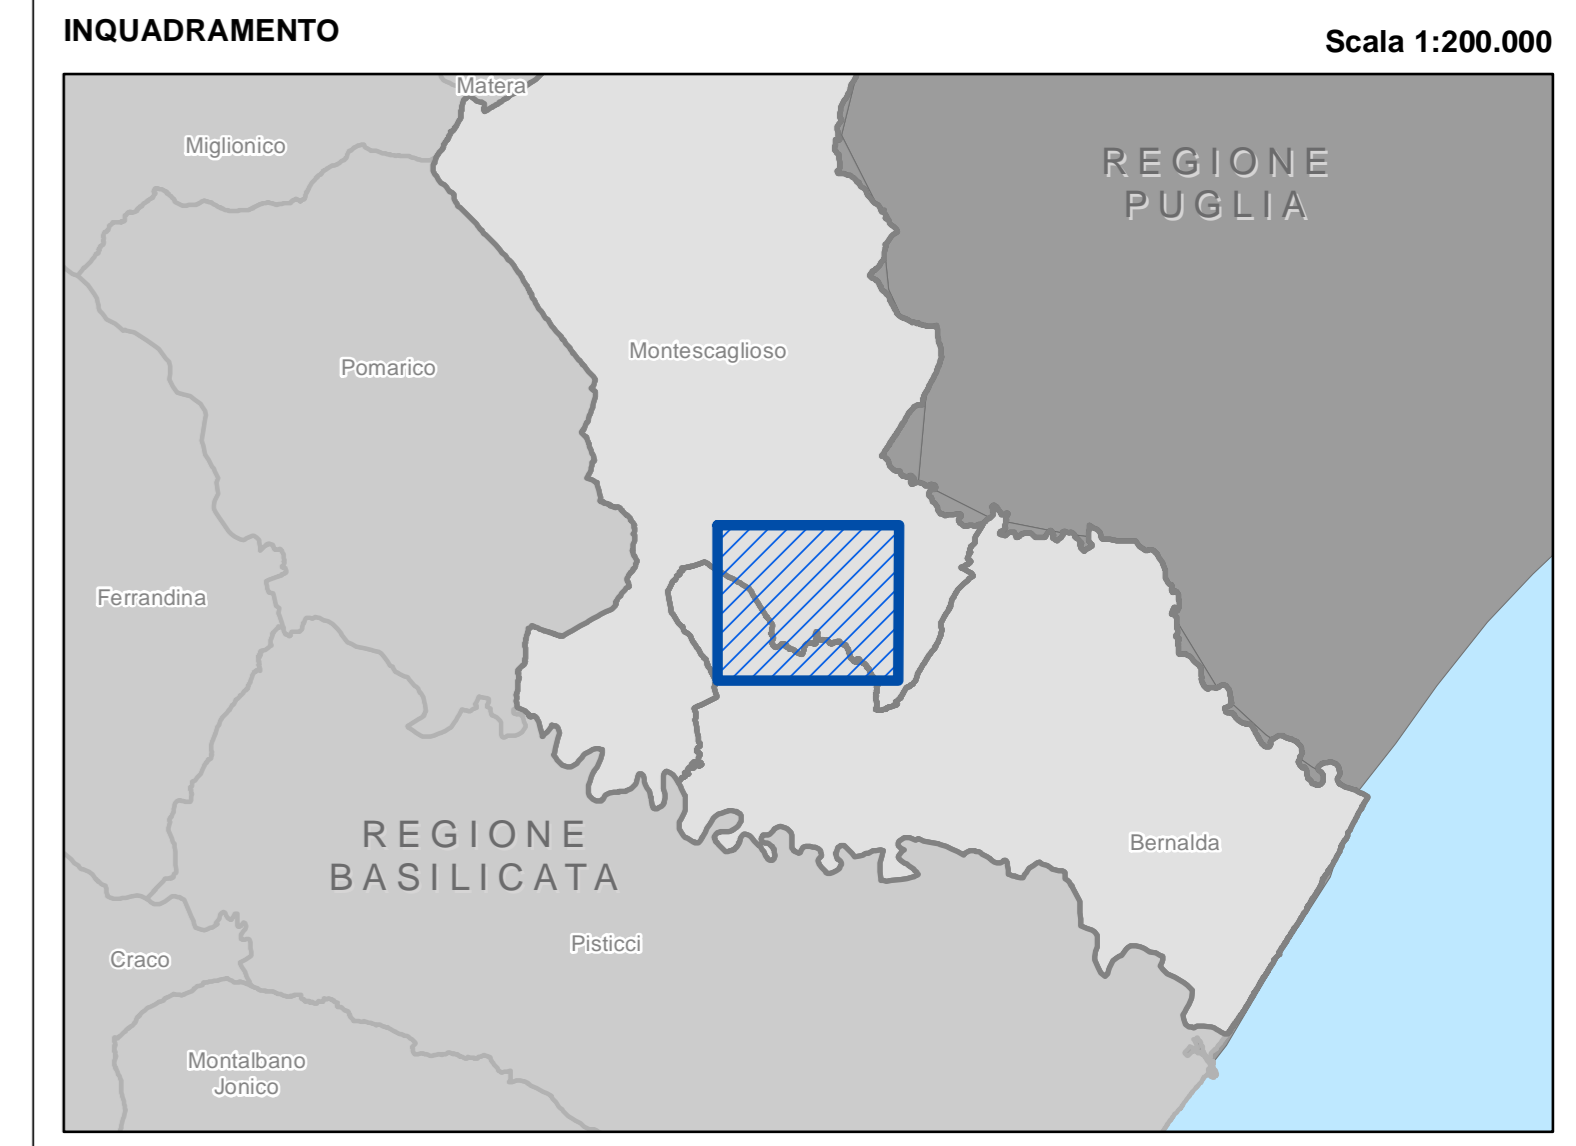

Legenda

- Limiti comunali
- Linee aeree AT esistenti

OPERE IN PROGETTO

- Nuova SE Terra Montescaglioso
- Area ubicazione cantieri base
- Elettrodotto aereo a 150 kV "SE Montescaglioso - Ialcerami"
- Elettrodotto aereo a 150 kV "Ialcerami Matera - SE Montescaglioso"
- Elettrodotto aereo a 150 kV "Plastico CP - SE Montescaglioso"
- Elettrodotto aereo a 150 kV "SE Montescaglioso - Filatura"
- Demolizione tratto di elettrodotto aereo esistente
- Tratto di elettrodotto aereo esistente da ritessere

COMUNE DI MONTESCAGLIOSO (MT) | REGOLAMENTO URBANISTICO (aggiornamento ottobre 2019)

TAV. 3 Carta dei vincoli - Paesistici - Naturalistici Storici - Archeologici (scala 1:20.000)

AREA DI TUTELA PAESISTICA DI NOTOVIUO INTERESSE PUBBLICO - D.M. 18/04/1985 PIPA - PIANO TERRITORIALE PAESISTICO DEL METAPONTINO L.R. n. 65/1999	AREE BOSCADE D. Lgs. n° 42/2004 D.M. 21/09/1984
TRASFORMABILITA' PREVIA VERIFICA	VINCOLO ARCHEOLOGICO DIFESA SAN BIAGIO
INTRASFORMABILITA'	VINCOLO ARCHEOLOGICO COZZO DEL PRESEPIO
PARCO ARCHEOLOGICO STORICO NATURALE DELLE CHIESE RUPESTRI DEL MATERANO L.R. n. 11/1990	AREE DI TUTELA PAESISTICA CON DICHIARAZIONE DI NOTOVIUO INTERESSE PUBBLICO Legge 1497/39 e D.M. 13/02/1968
PERIMETRO AREE SIC e ZPS "Gravina di Matera"	CONFINE COMUNALE
ACQUE PUBBLICHE E FASCE DI RISPETTO D.Lgs. n° 42/2004 D.M. 21/09/1984	IMMOBILI VINCOLATI Legge 1089/39 1 - Madonna del Vetrano 2 - Massera Irce
ACQUE PUBBLICHE Sorgenti	STRUTTURE DI INTERESSE ARCHITETTONICO - STORICO - AMBIENTALE

NB - Le eventuali difformità rilevabili nella sovrapposizione tra la tav. 3 del R.U. di Montescaglioso con la base CTR e gli elementi di progetto sono dovute alle distorsioni determinate dai differenti fattori scala e dalle operazioni di georeferenziazione della tav. 3 medesima

REGIONE BASILICATA
 PROVINCIA DI MATERA
 COMUNI DI MONTESCAGLIOSO E POMARICO

AUTORIZZAZIONE UNICA EX D.LGS. 387/2003

Progetto Definitivo
 Parco eolico "Piana dell'Imperatore" e opere connesse
 Opere di rete

TITOLO ELABORATO	CODICE ELABORATO
Studi specialistici Mosaicatura dei Piani Urbanistici Comunali	G798 T06 A
SCALA	1:5.000

PROFONDATE	PROGETTAZIONE
FRI-EL FRI-EL S.p.A. Via della Repubblica 2 00186 Roma (RM) P.I. n° 01652230218 Cod. Fisc. 07921020553	GEOTECH S.r.l. SOCIETA' DI INGEGNERIA Via Roma 100 74014 Montescaglioso (MT) Tel. +39 079 74 0174 - 0429700 E-mail: info@geotech.it www.geotech.it

Stamped signatures and official seals of the engineering firms and the local authority are present at the bottom right.