




SEZIONE A-A

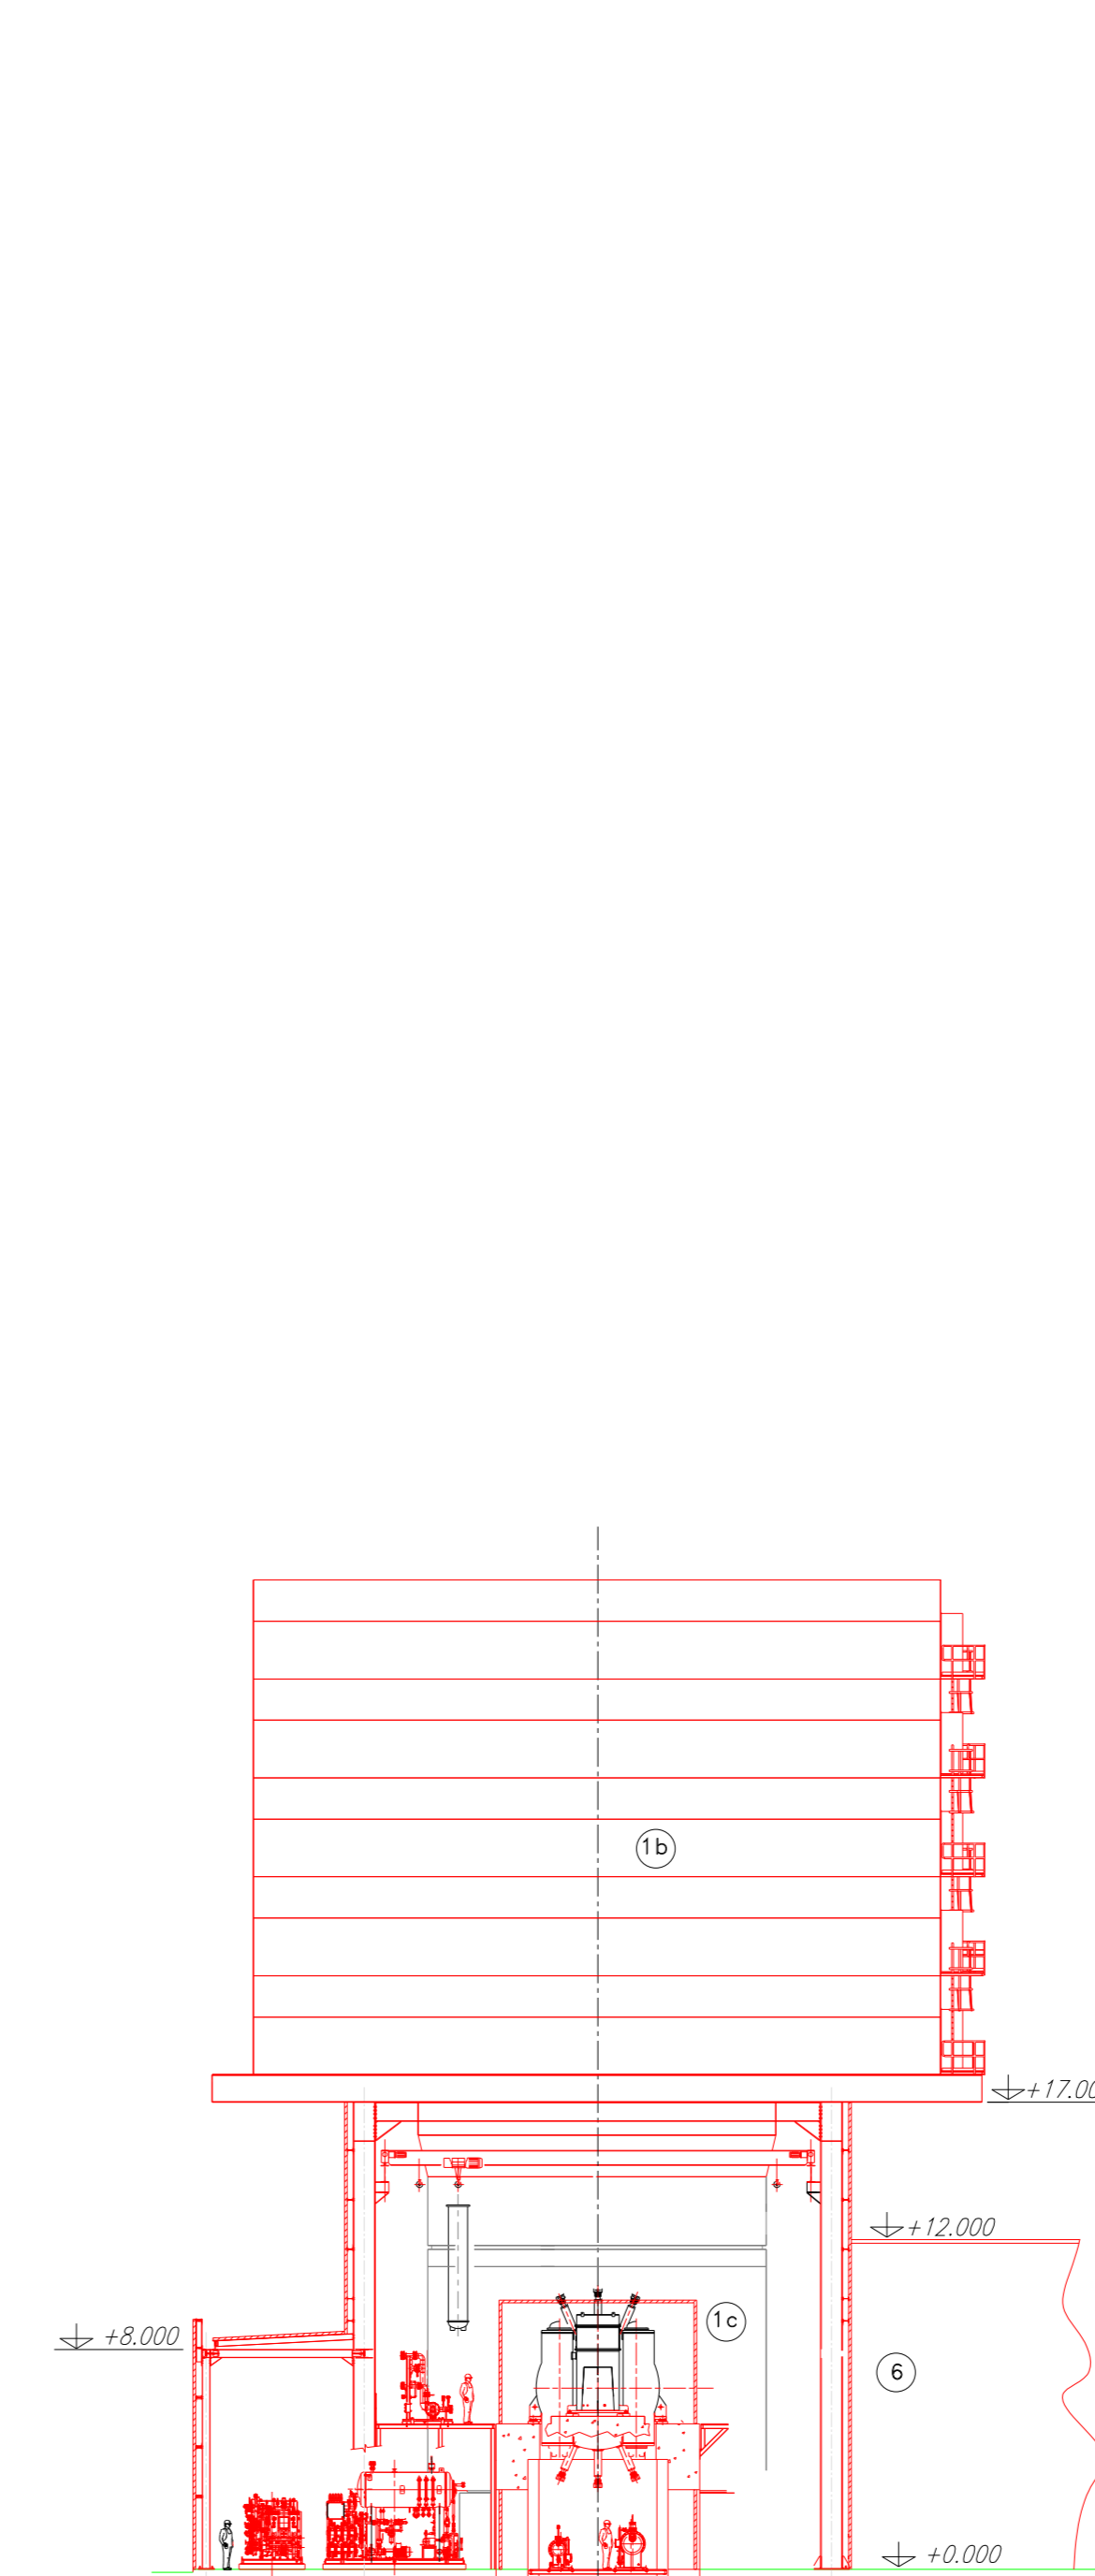


SEZIONE B-B

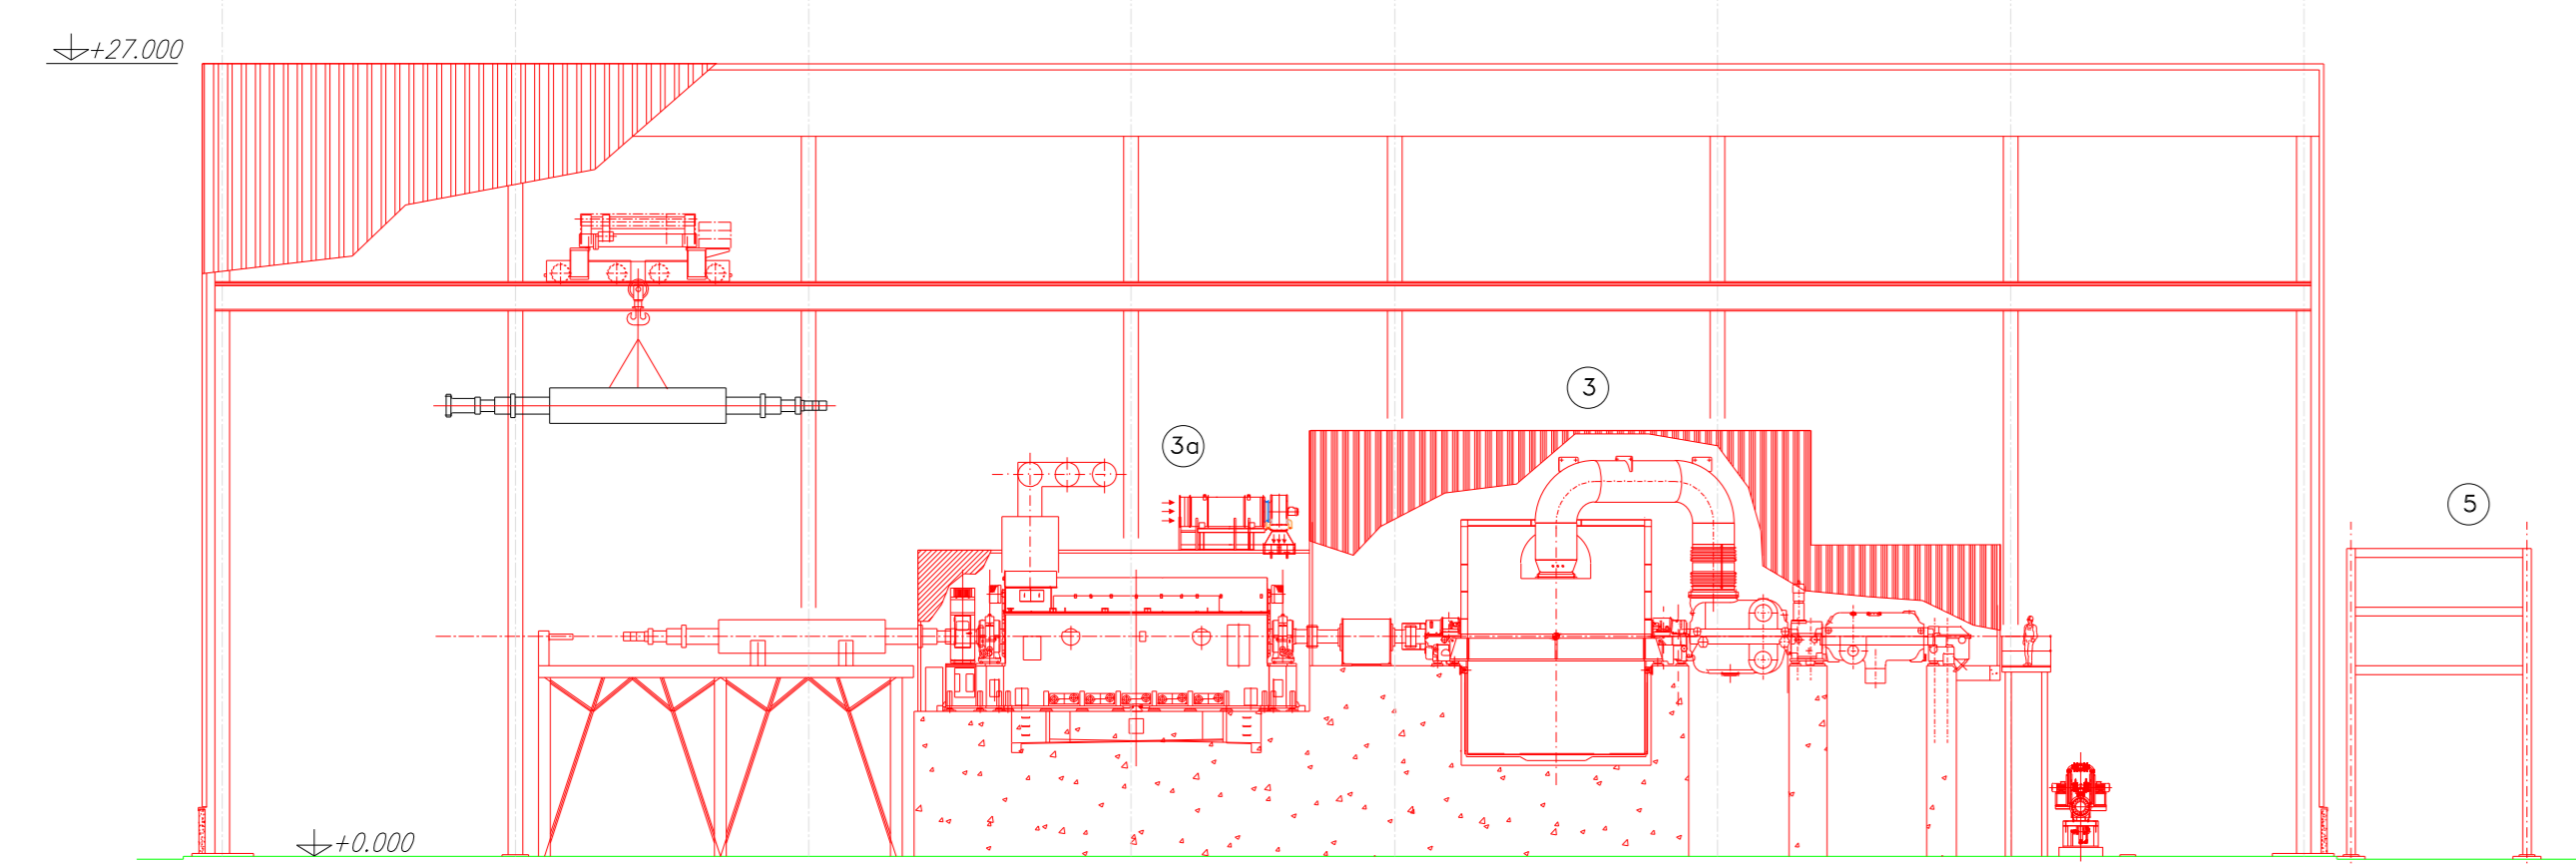


SEZIONE C-C

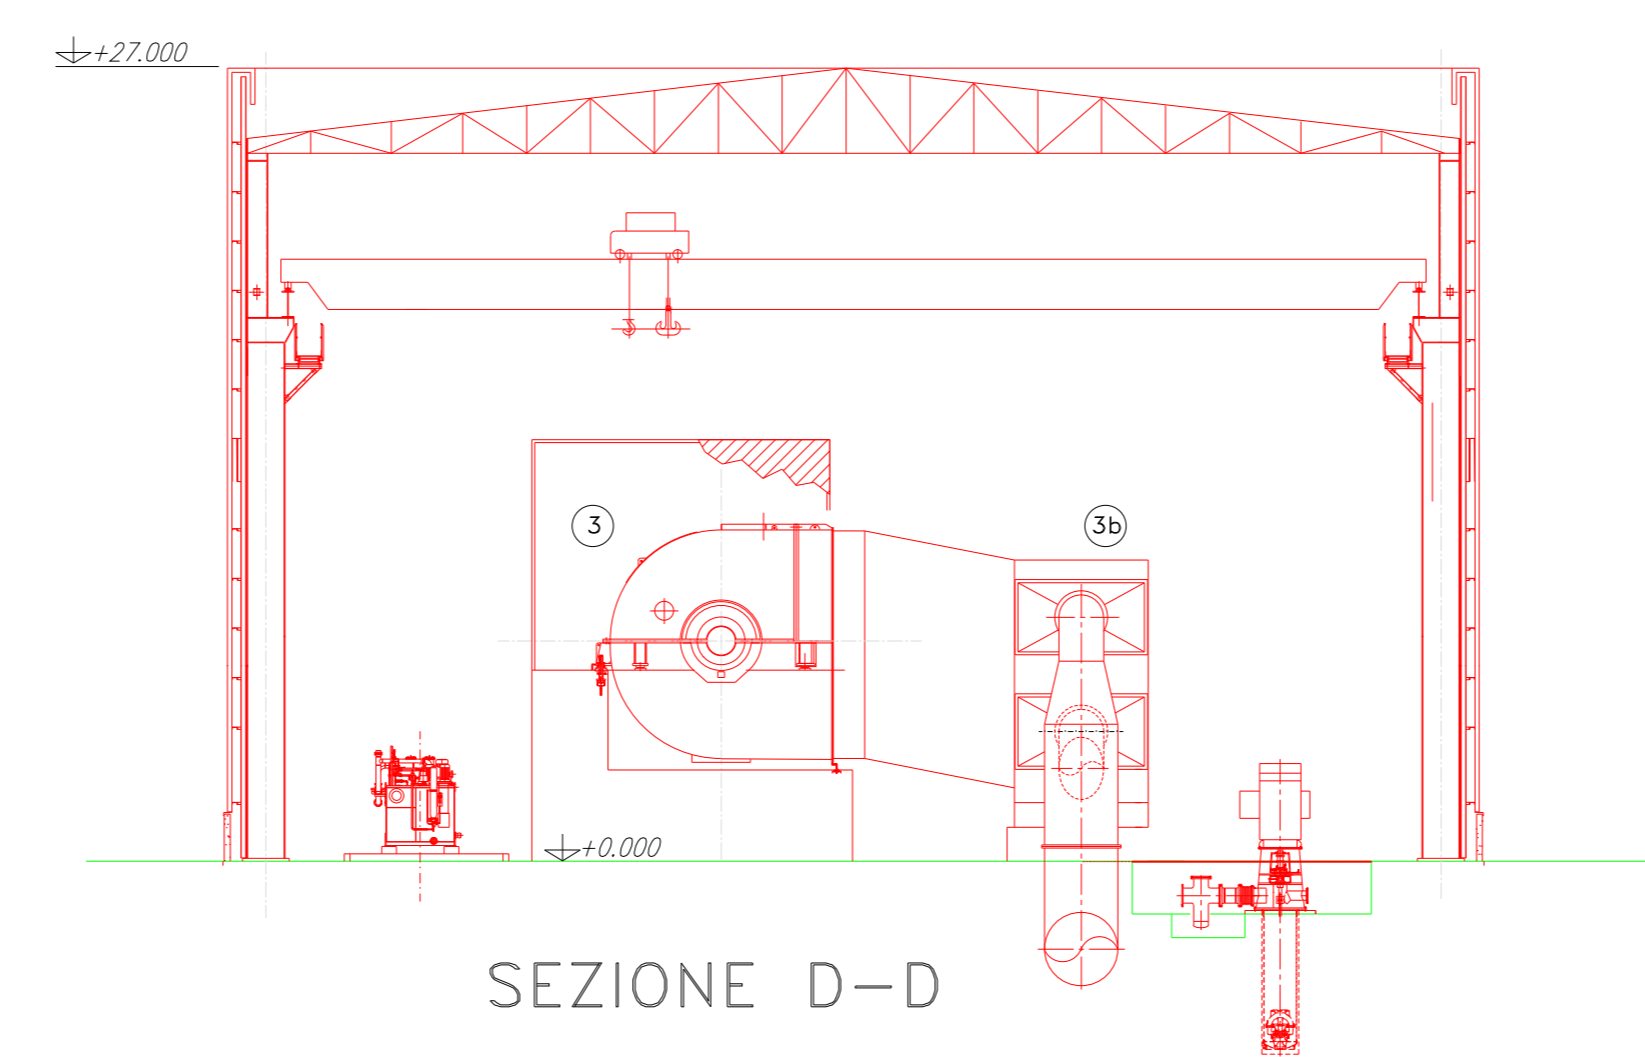


SEZIONE D-D

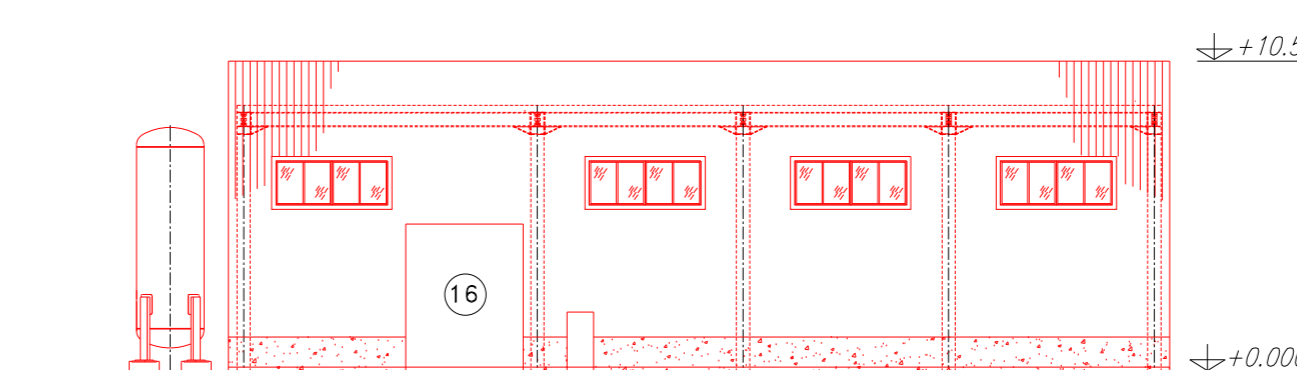

SEZIONE E-E

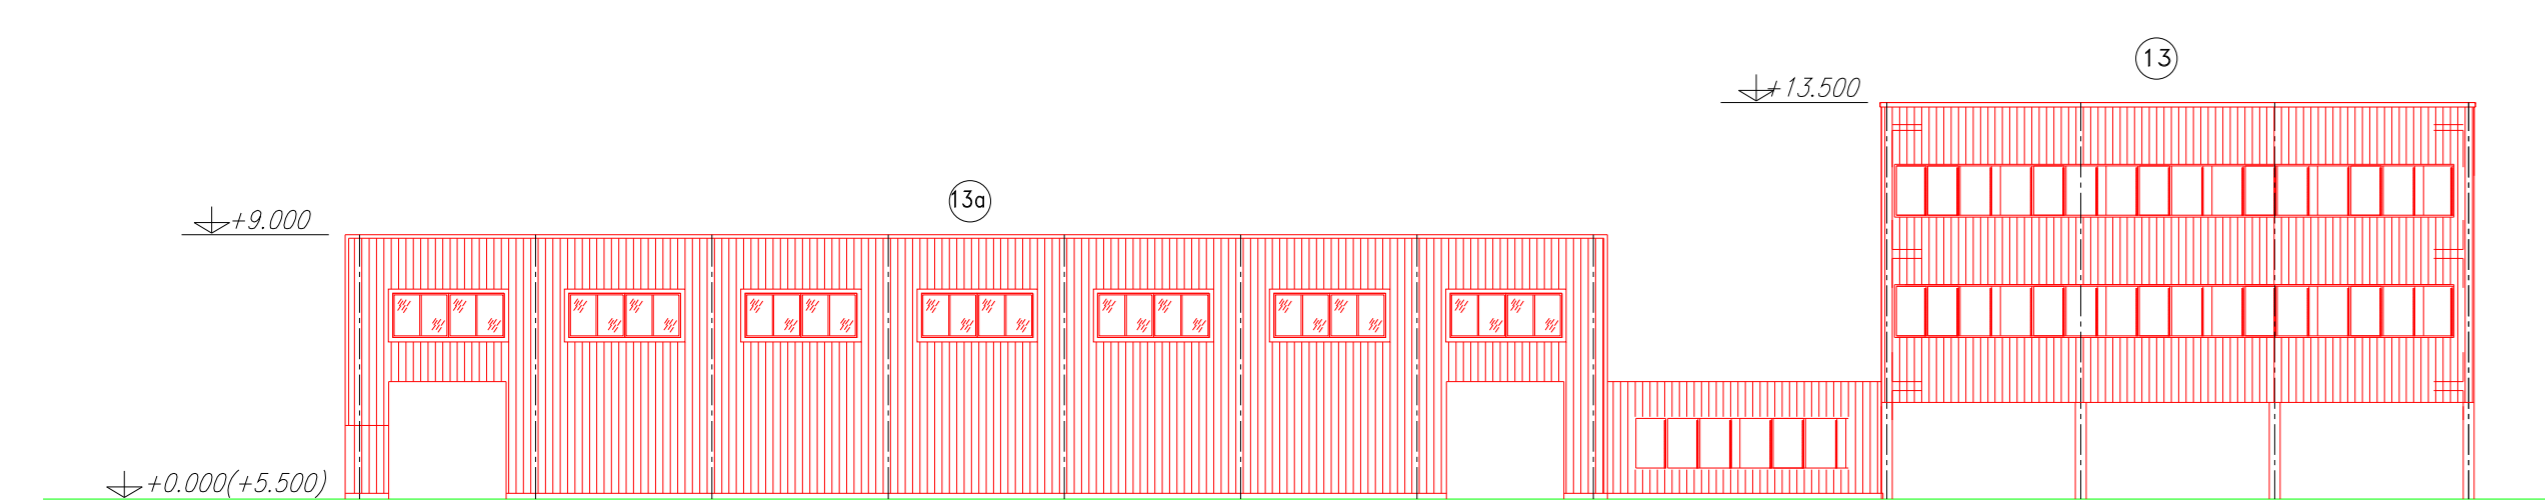

NUOVA PALAZZINA UFFICI, SPOGLIATOI, PARCHEGGI E NUOVE UFFICINE

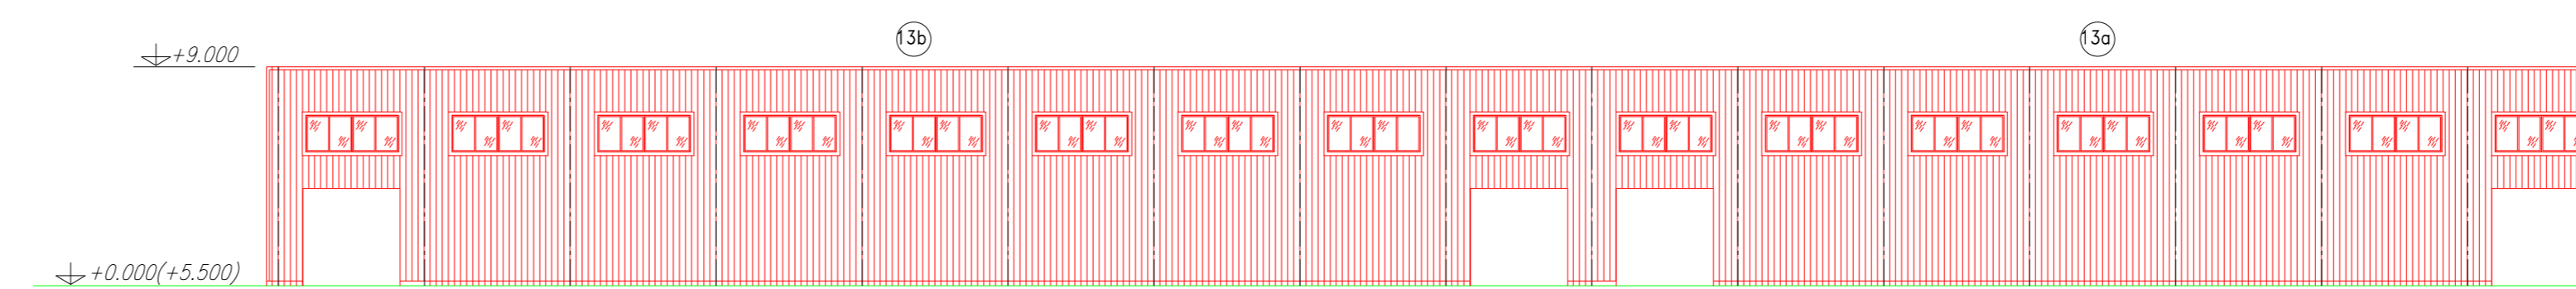

NUOVE OFFICINE E MAGAZZINO MATERIALI LEGGERI

LEGENDA APPARECCHIATURE NUOVA UNITA'	
POS.	DENOMINAZIONE IMPIANTO
1	TURBOGAS
1a	TURBINA A GAS
1b	FILTRO ARIA COMBURENTE
1c	GENERATORE
2	CALDAIA A RECUPERO E CAMINO
3	TURBINA A VAPORE
3a	GENERATORE
3b	CONDENSATORE
5	PIPE-RACK
6	EDIFICIO ELETTRICO E SALA CONTROLLO
7	CAMINO DI BY-PASS
16	NUOVO EDIFICIO CALDAIE AUX

REV.	DATA	SCOPO	REVISIONE DESCRIZIONE	PROGETTO	COORDINATORE	APPROVATO	ISSUE
00	09/06/21	PR	PRELIMINARE				

CLIENTE	PROGETTO	TITOLO
ENEL GLOBAL GENERATION - GENERATION ITALY	CAPACITY STRATEGY ITALY	BRINDISI SUD OCGT/CCGT configuraz.1+1 SISTEMAZIONE APPARECCHIATURE SEZIONI NUOVE INSTALLAZIONI

SCALE	SCALE	SCALE	SCALE	SCALE	SCALE
1:250	PBITC00927	01	01	A0	D B I