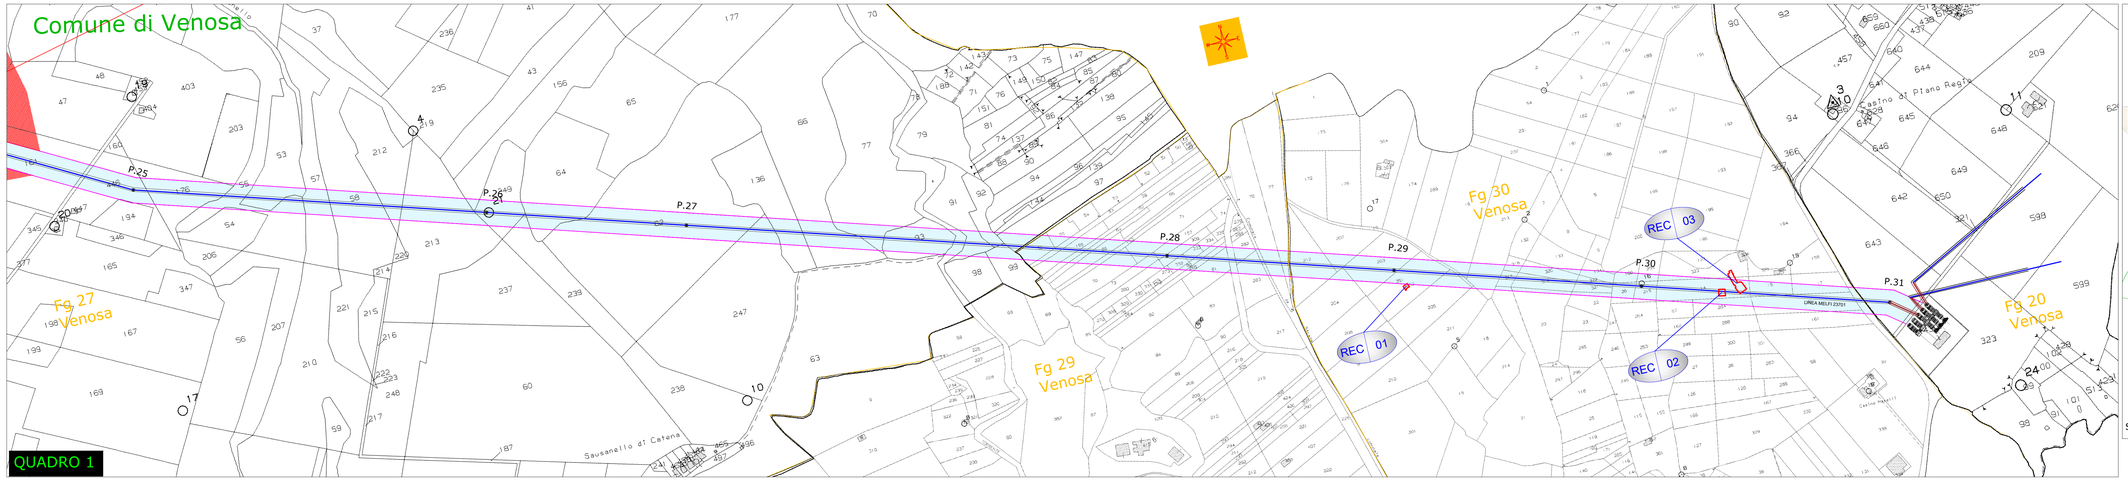

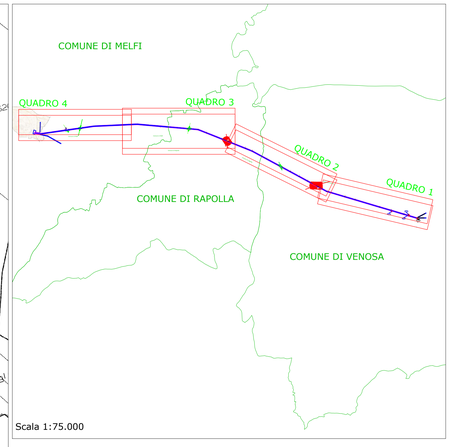

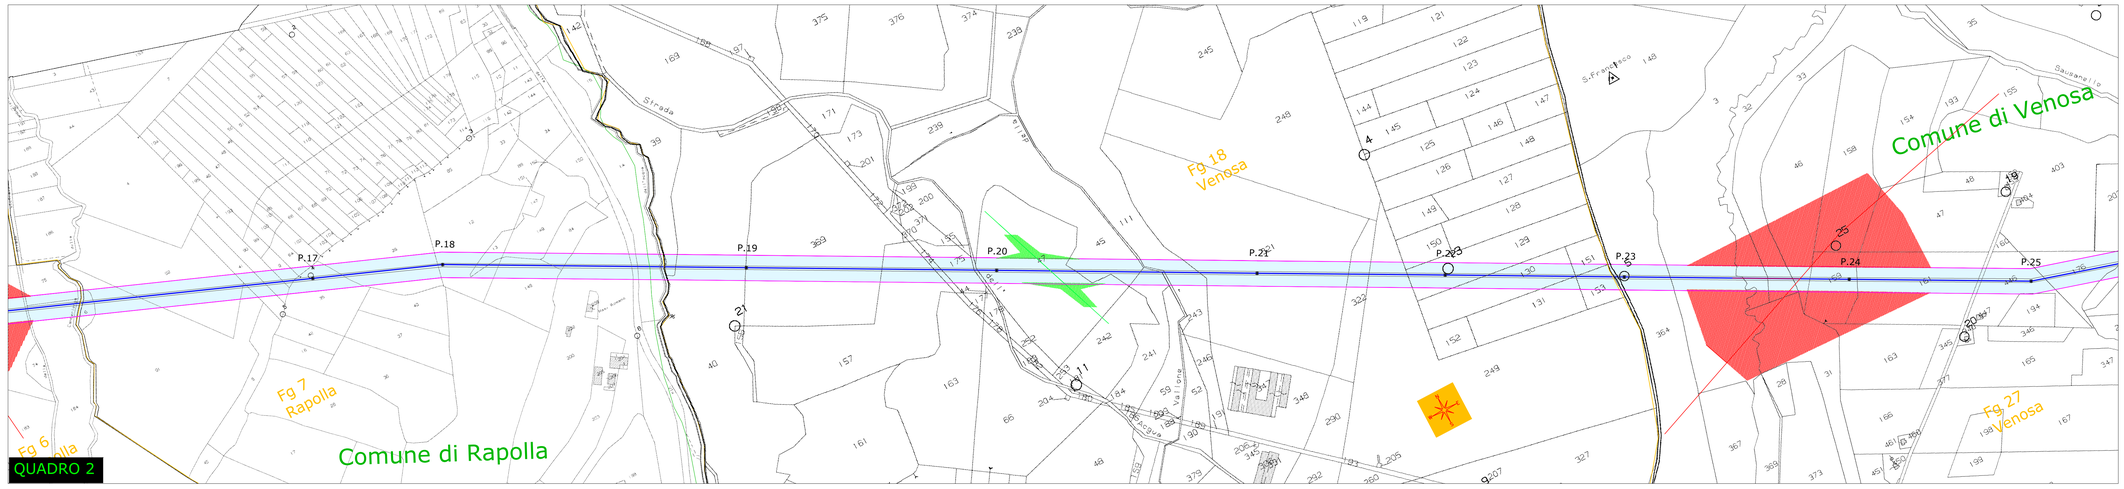

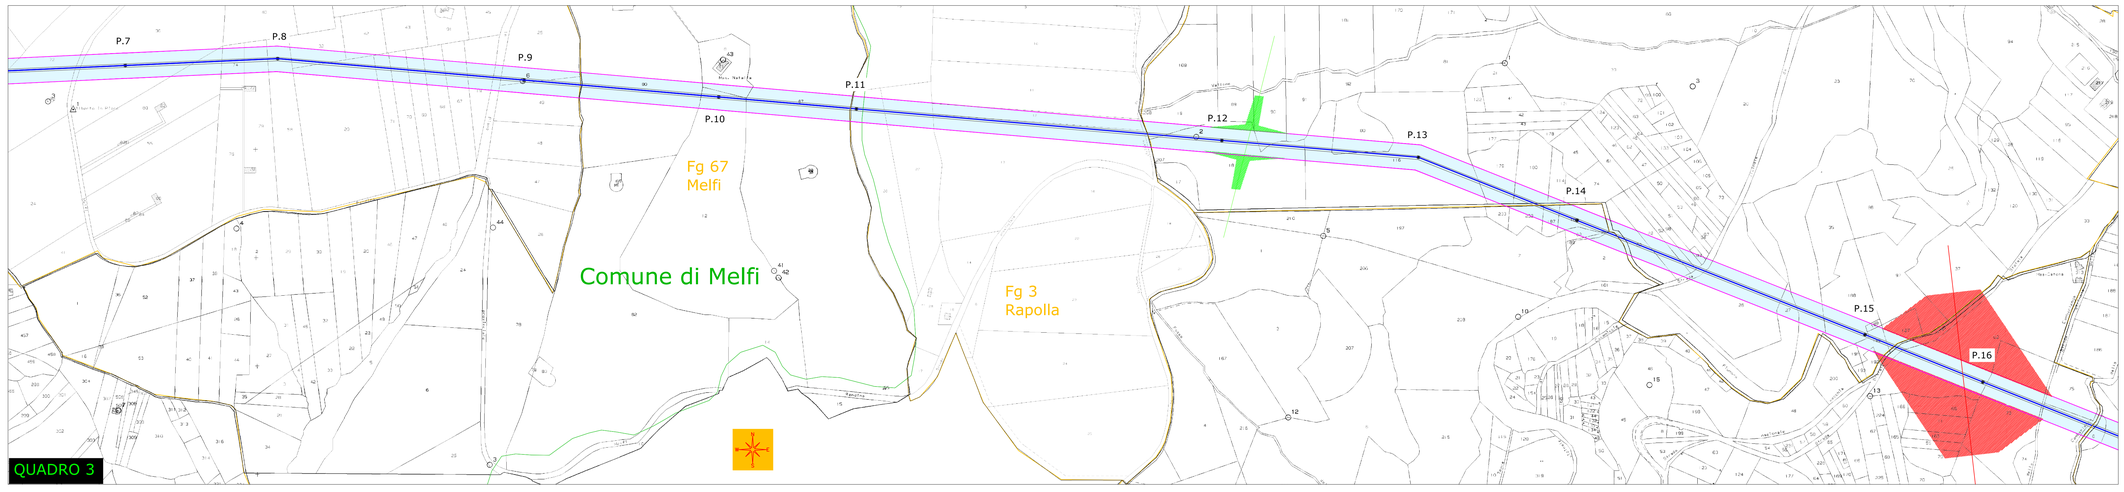

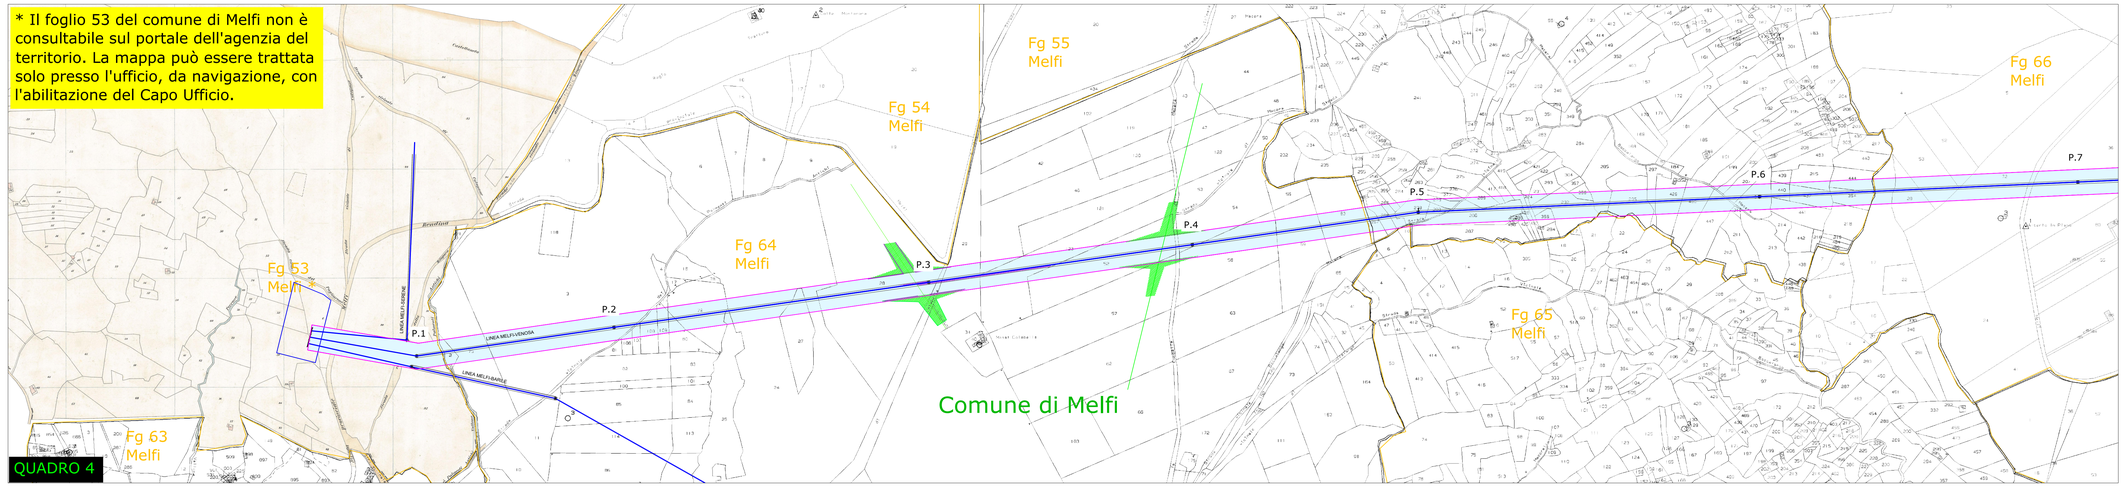

Legenda:

- Confini comunali
- Confini catastali
- Tralicci AT esistenti
- Ritesatura raccordi 150 kV in ingresso alla CP di Venosa a seguito rifacimento quadro AT
- Linea AT 150 kV che collega la Cabina Primaria di Venosa con la Cabina Primaria di Melfi
- Linee MT esistenti
- Linee AT 380 kV esistenti
- DPA imperturbata linea AT 150 kV che collega la Cabina Primaria di Venosa con la Cabina Primaria di Melfi
- Incremento della DPA imperturbata dovuto all'incrocio con linee MT esistenti
- Incremento della DPA imperturbata dovuto all'incrocio con linee AT esistenti

Coordinate per la determinazione delle distanze di prima approssimazione nei cambi di direzione

Cambio direzione N° Sostegno	Angolo θ	Angolo Φ	PINT Bis [m]	PEXT Bis [m]
1	44	136	28,16	27,08
7	12	168	23,68	24,84
14	7	173	22,98	24,49
19	17	163	24,38	25,19
24	8	172	23,12	24,56
27	6	174	22,84	24,42
31	18	162	24,52	25,26

Comune di Venosa | Regione Basilicata | Comune di Maschito

Committente:

RWE

RWE RENEWABLES ITALIA S.R.L.
via Andrea Doria, 41/G - 00192 Roma
P.IVA/C.F. 06400370968

Titolo del Progetto:

PARCO EOLICO "VENUSIA"

Documento: **PROGETTO DEFINITIVO**

Richiesta Autorizzazione Unica ai sensi del D. Lgs. 387 del 29/9/2003

N° Documento: **PEVE_A.12.a_OR**

ID PROGETTO:	PEVE	DISCIPLINA:	P	TIPOLOGIA:	D	FORMATO:	910x1189

Elaborato:

Planimetria su Catastale con individuazione della fascia di rispetto

FOGLIO:	1 di 1	SCALA:	1:4000	Nome file:	PEVE_A.12.a_OR - Planimetria su Catastale con individuazione della fascia di rispetto - MELFI.pdf

Progettazione:

TENPROJECT

Sede legale e operativa
Via Andrea Doria snc Ripe (AN)
Via De Gasperi 34
Azienda con sistema gestione qualità
Certificato N 50 100 11073

Progettista:

dott. ing. Nicola Forte

Rev:	Data Revisione	Descrizione Revisione	Redatto	Controllato	Approvato
01	10/07/2020	Integrazioni E-Distrib.	Ten Project srl - AC	Ten Project srl - MO	RWE
00	06/11/2019	PRIMA EMISSIONE	Ten Project srl - AC	Ten Project srl - MO	RWE