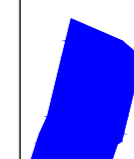

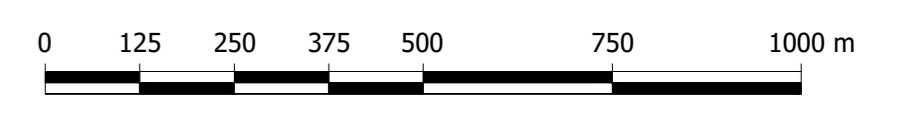


ELETTRODOTTO RTN 150 KV AEREO DI COLLEGAMENTO CP MELFI - CP VENOSA, ESISTENTE GIÀ POTENZIATO DA TERNA

CABINA PRIMARIA MELFI

LEGENDA

-  CABINA PRIMARIA "MELFI"
-  ELETTRODOTTO RTN AEREO 150 KV CP MELFI - CP VENOSA ESISTENTE, GIÀ POTENZIATO DA TERNA



Comitente: **PARCO EOLICO "VENUSIA"**

Foglio del Progetto: **PROGETTO DEFINITIVO** N° Documento: **PEVE_A.16.a.3.c_OR**

ID PROGETTO: **PEVE** DISCIPLINA: **P** TIPOLOGIA: **ID** FORMATO: **A3**

Elaborato: **Layout di progetto su CTR: Opere di Rete (Quadro A)**

Foglio: **1** Scala: **1:10.000** Nuova file:

Progettazione: **TENPROJECT** Progettista: **dot. Ing. Nicola Forno**

Rev.	Data Revisione	Descrizione Revisione	Redatto	Controllato	Approvato
01	08/06/2021	REVISIONE PER COPIE CHE SONO STATE	Ten Project srl - GVE	Ten Project srl - SS	RWE
00	06/12/2019	PRIMA EMISSIONE	Ten Project srl - GS	Ten Project srl - SS	RWE